


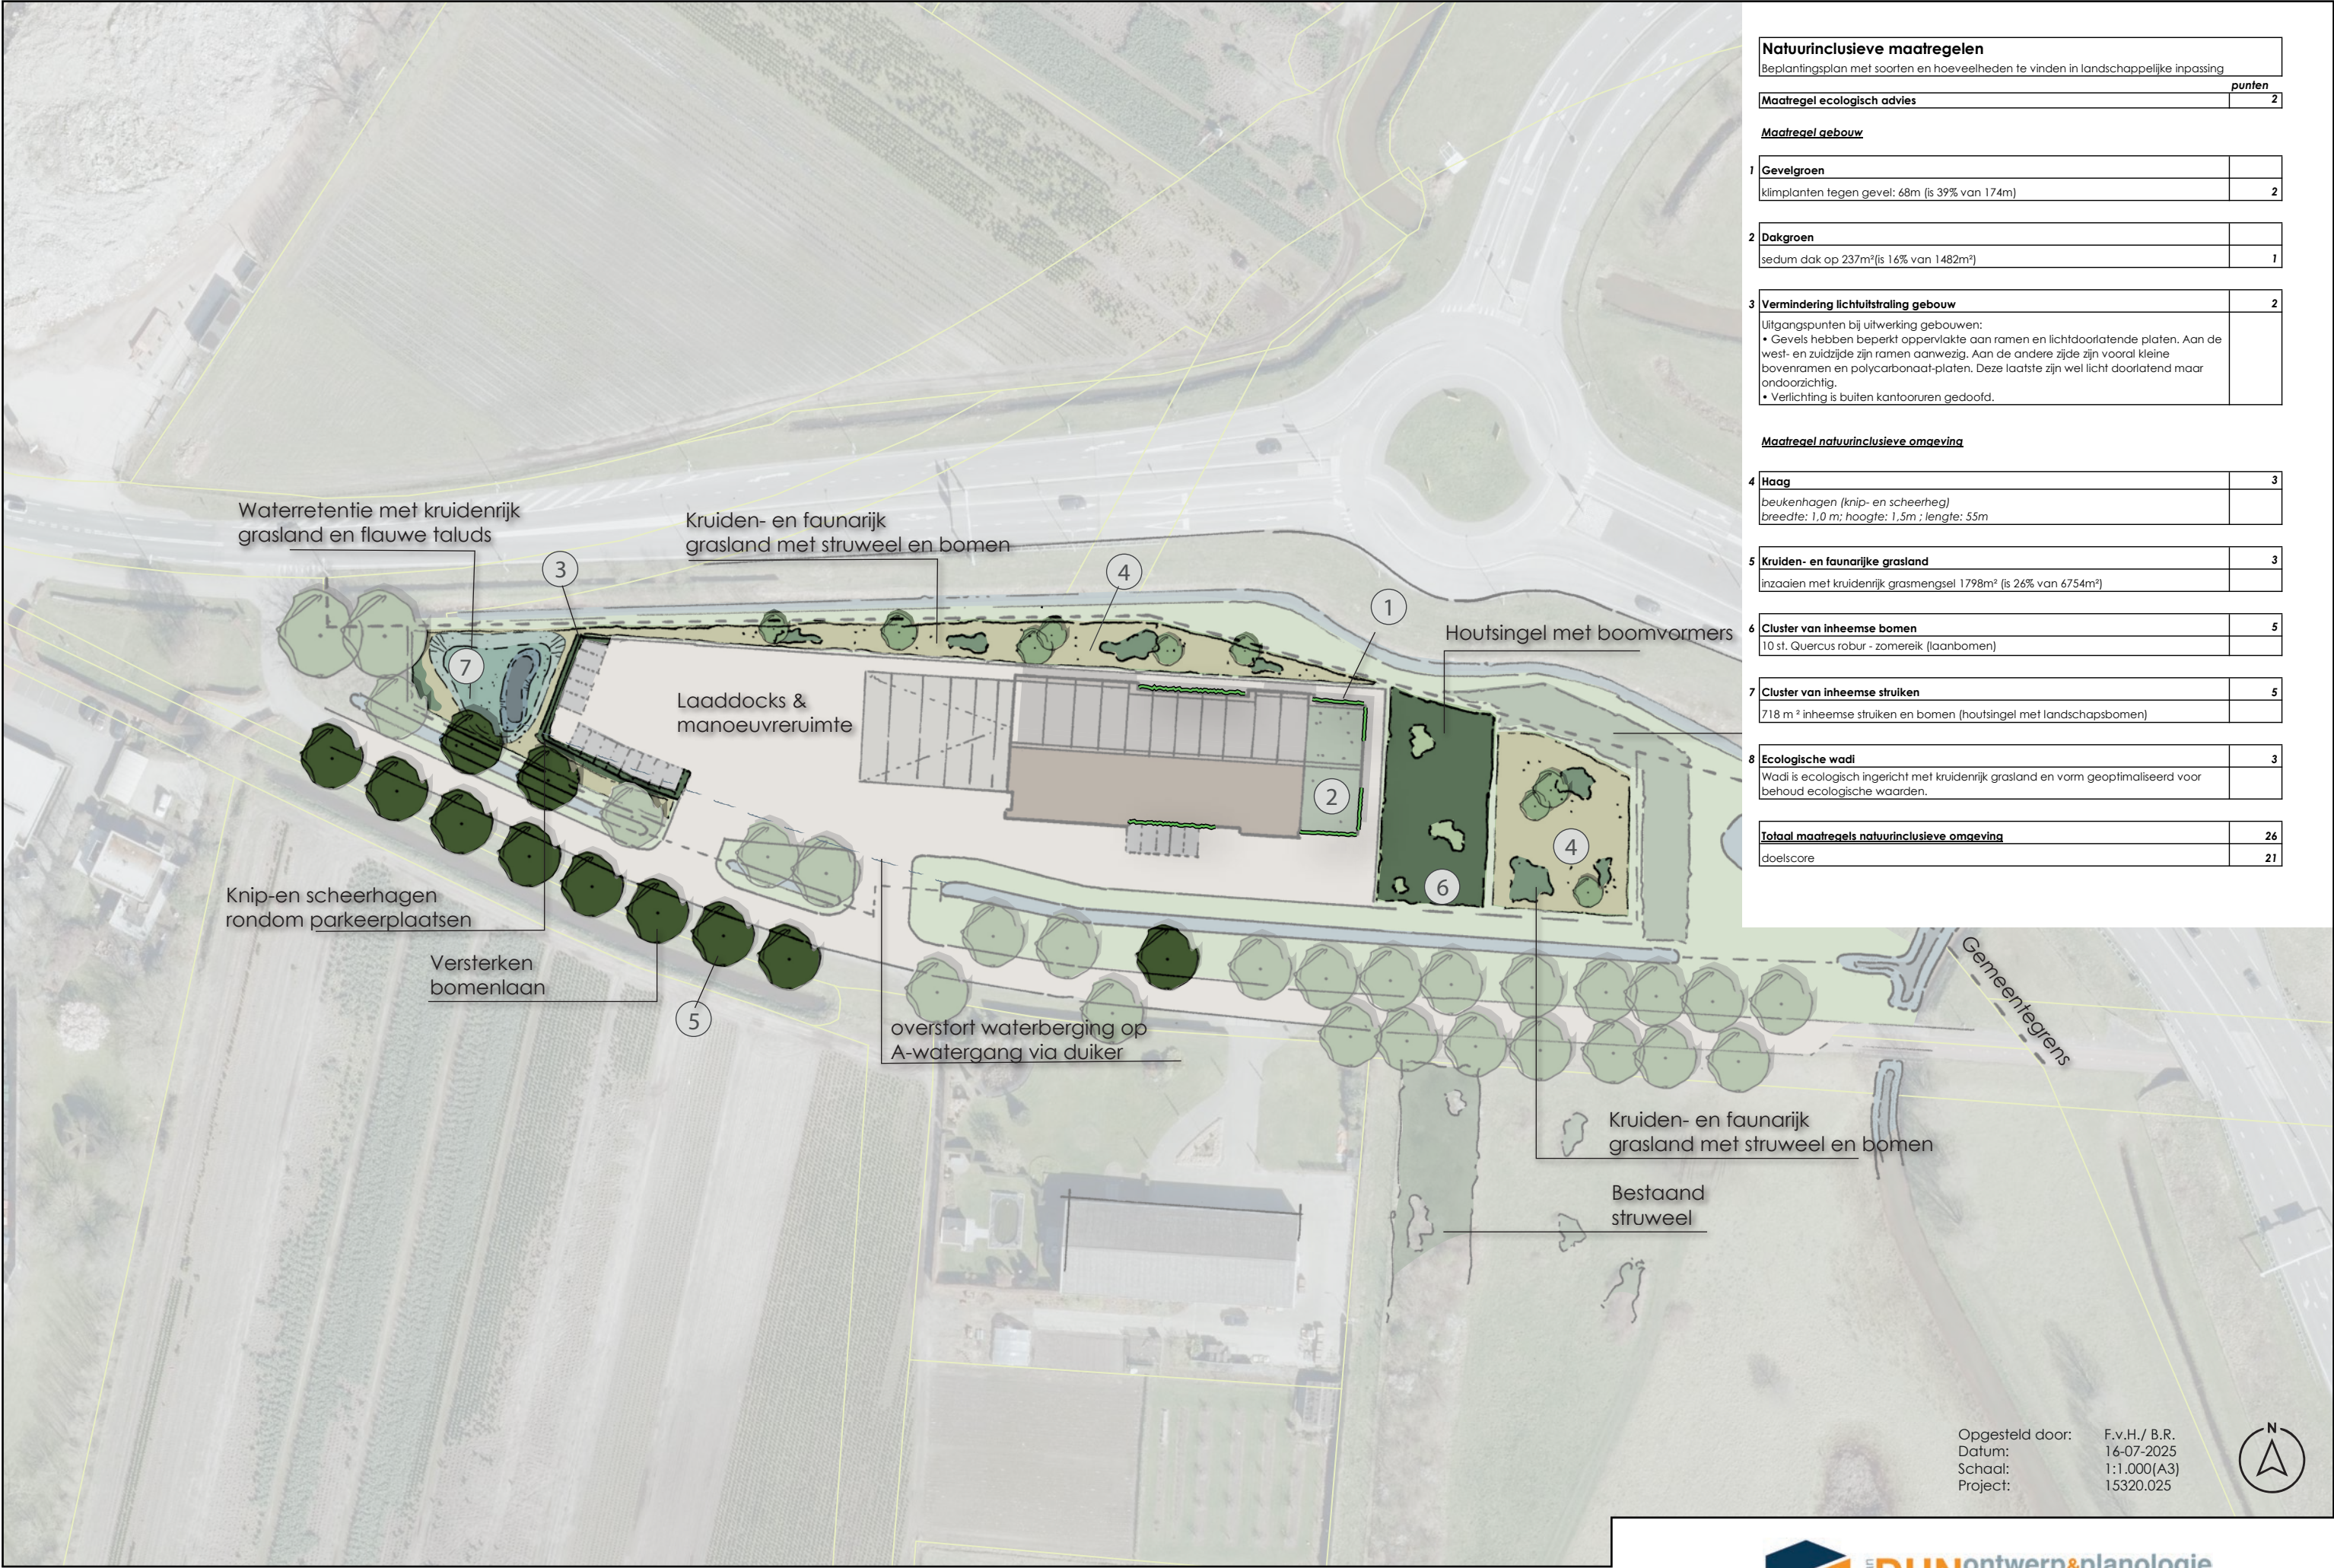

Natuurinclusieve maatregelen		
Beplantingsplan met soorten en hoeveelheden te vinden in landschappelijke inpassing		
Maatregel ecologisch advies		punten
		2
Maatregel gebouw		
1 Gevelgroen		
klimplanten tegen gevel: 68m (is 39% van 174m)		2
2 Dakgroen		
sedum dak op 237m² (is 16% van 1482m²)		1
3 Vermindering lichtuitstraling gebouw		2
Uitgangspunten bij uitwerking gebouwen: • Gevels hebben beperkt oppervlakte aan ramen en lichtdoorlatende platen. Aan de west- en zuidzijde zijn ramen aanwezig. Aan de andere zijde zijn vooral kleine bovenramen en polycarbonaat-platen. Deze laatste zijn wel licht doorlatend maar ondoorzichtig. • Verlichting is buiten kantooruren gedoofd.		
Maatregel natuurinclusieve omgeving		
4 Haag		3
beukenhagen (knip- en scheerheg) breedte: 1,0 m; hoogte: 1,5m ; lengte: 55m		
5 Kruiden- en faunairijk grasland		3
inzaaien met kruidenrijk grasmengsel 1798m² (is 26% van 6754m²)		
6 Cluster van inheemse bomen		5
10 st. Quercus robur - zomereik (laanbomen)		
7 Cluster van inheemse struiken		5
718 m² inheemse struiken en bomen (houtsingel met landschapsbomen)		
8 Ecologische wadi		3
Wadi is ecologisch ingericht met kruidenrijk grasland en vorm geoptimaliseerd voor behoud ecologische waarden.		
Totaal maatregels natuurinclusieve omgeving		26
doelscore		21

