


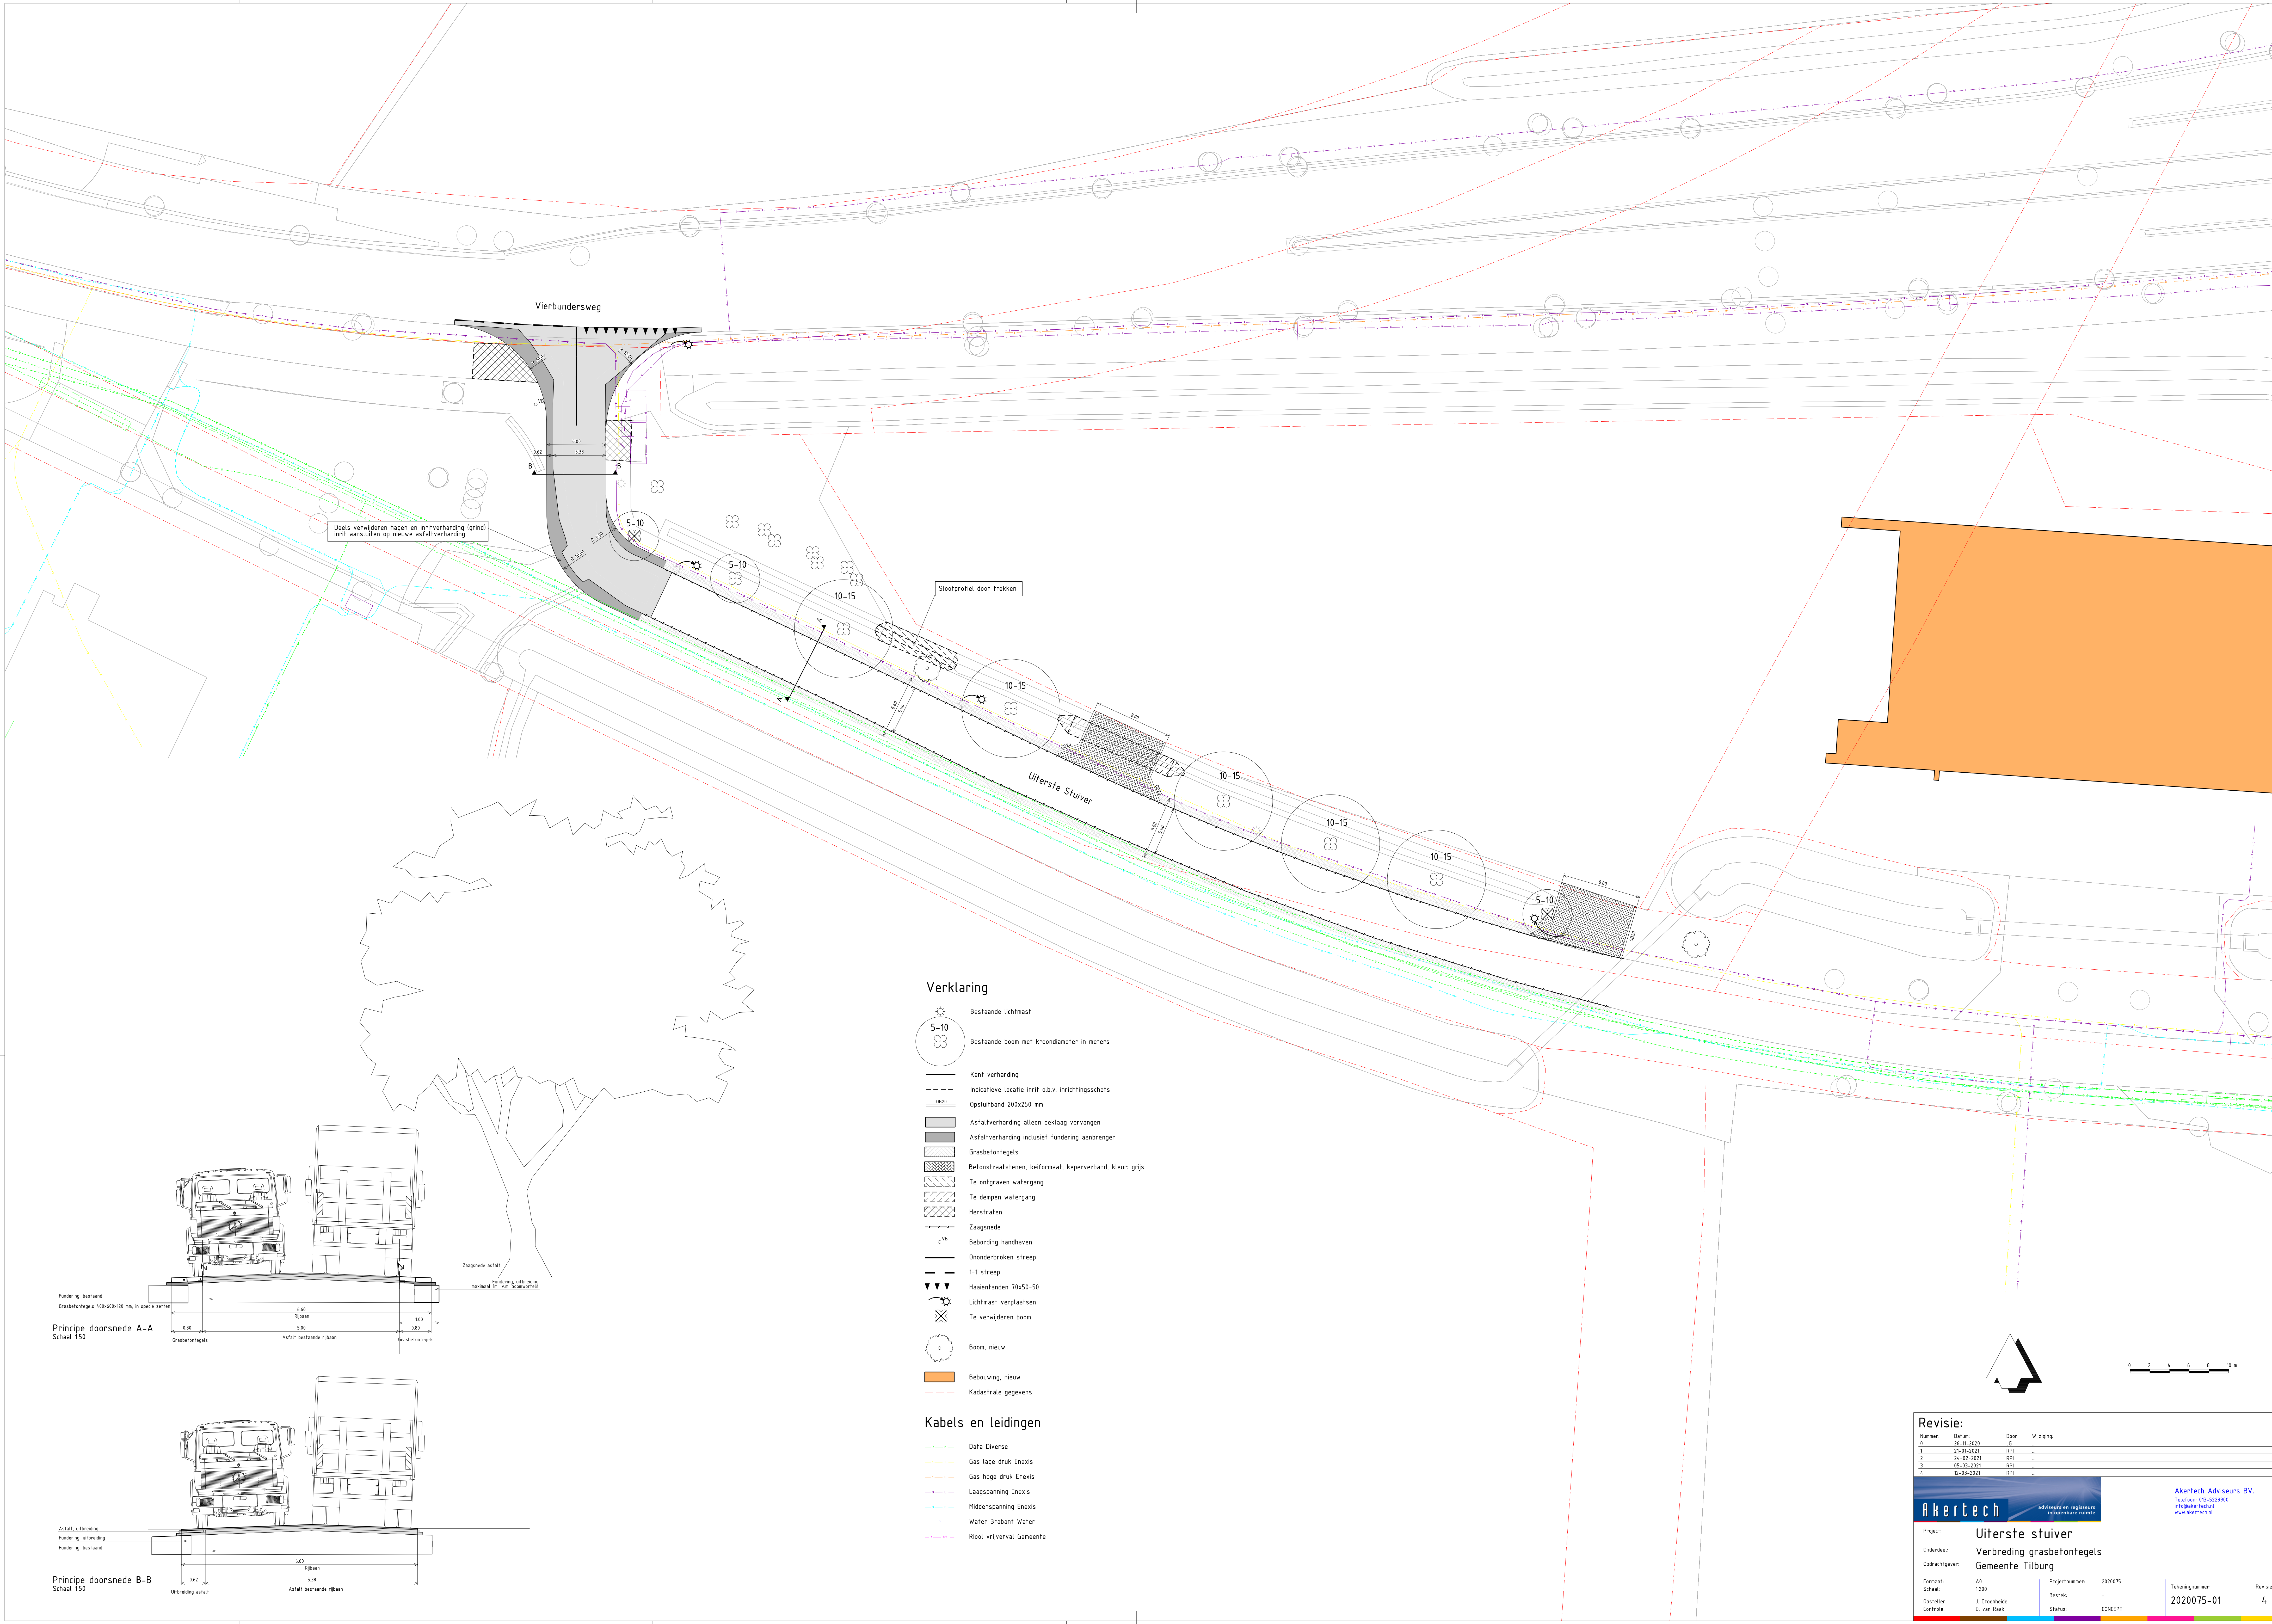

Deels verwijderen hagen en oprui-verharding (grind) inrit aansluiten op nieuwe asfaltverharding

Stootprofiel door trekken

Uiterste Stuiver

Verklaring

- Bestaande lichtmast
- Bestaande boom met kroon diameter in meters
- Kant verharding
- Indicatieve locatie inrit o.b.v. inrichtingsschets
- Opsluitband 200x250 mm
- Asfaltverharding alleen deklaag vervangen
- Asfaltverharding inclusief fundering aanbrengen
- Grasbetontegels
- Betonstraatstenen, kei formaat, keperverband, kleur: grijs
- Te ontgraven watergang
- Te dempen watergang
- Herstraten
- Zaagsnede
- Bebording handhaven
- Ononderbroken streep
- 1-1 streep
- Haaienanden 70x50-50
- Lichtmast verplaatsen
- Te verwijderen boom
- Boom, nieuw
- Bebouwing, nieuw
- Kadastrale gegevens

Kabels en leidingen

- Data Diverse
- Gas lage druk Enxsis
- Gas hoge druk Enxsis
- Laagspanning Enxsis
- Middenspanning Enxsis
- Water Brabant Water
- Riol vrijverval Gemeente

Principe doorsnede A-A

Schaal: 1:50

Principe doorsnede B-B

Schaal: 1:50

Revisie:

Nummer	Datum	Door	Verziging
0	26-11-2020	JL	...
1	21-01-2021	BN	...
2	24-02-2021	BN	...
3	05-03-2021	BN	...
4	10-03-2021	BN	...



Akertech Adviseurs BV.
Telefoon: 085-529998
info@akertech.nl
www.akertech.nl

Project:	Uiterste stuiver	Projectnummer:	2020075	Tekeningnummer:	4
Onderdeel:	Verbreding grasbetontegels	Bestek:	-	Status:	CONCEPT
Opdrachtgever:	Gemeente Tilburg	Status:	CONCEPT	2020075-01	4
Formaat:	A0	Projectnummer:	2020075	Tekeningnummer:	4
Schaal:	1:50	Bestek:	-	Status:	CONCEPT
Opsteller:	J. Groenenda	Status:	CONCEPT	2020075-01	4
Controle:	D. van Raak	Status:	CONCEPT	2020075-01	4