

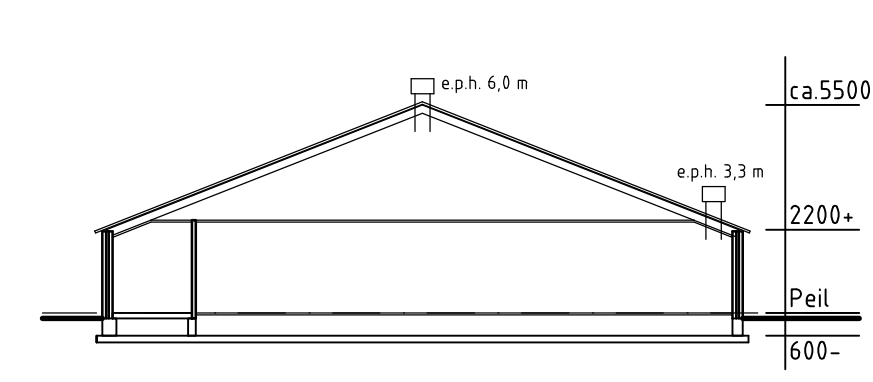


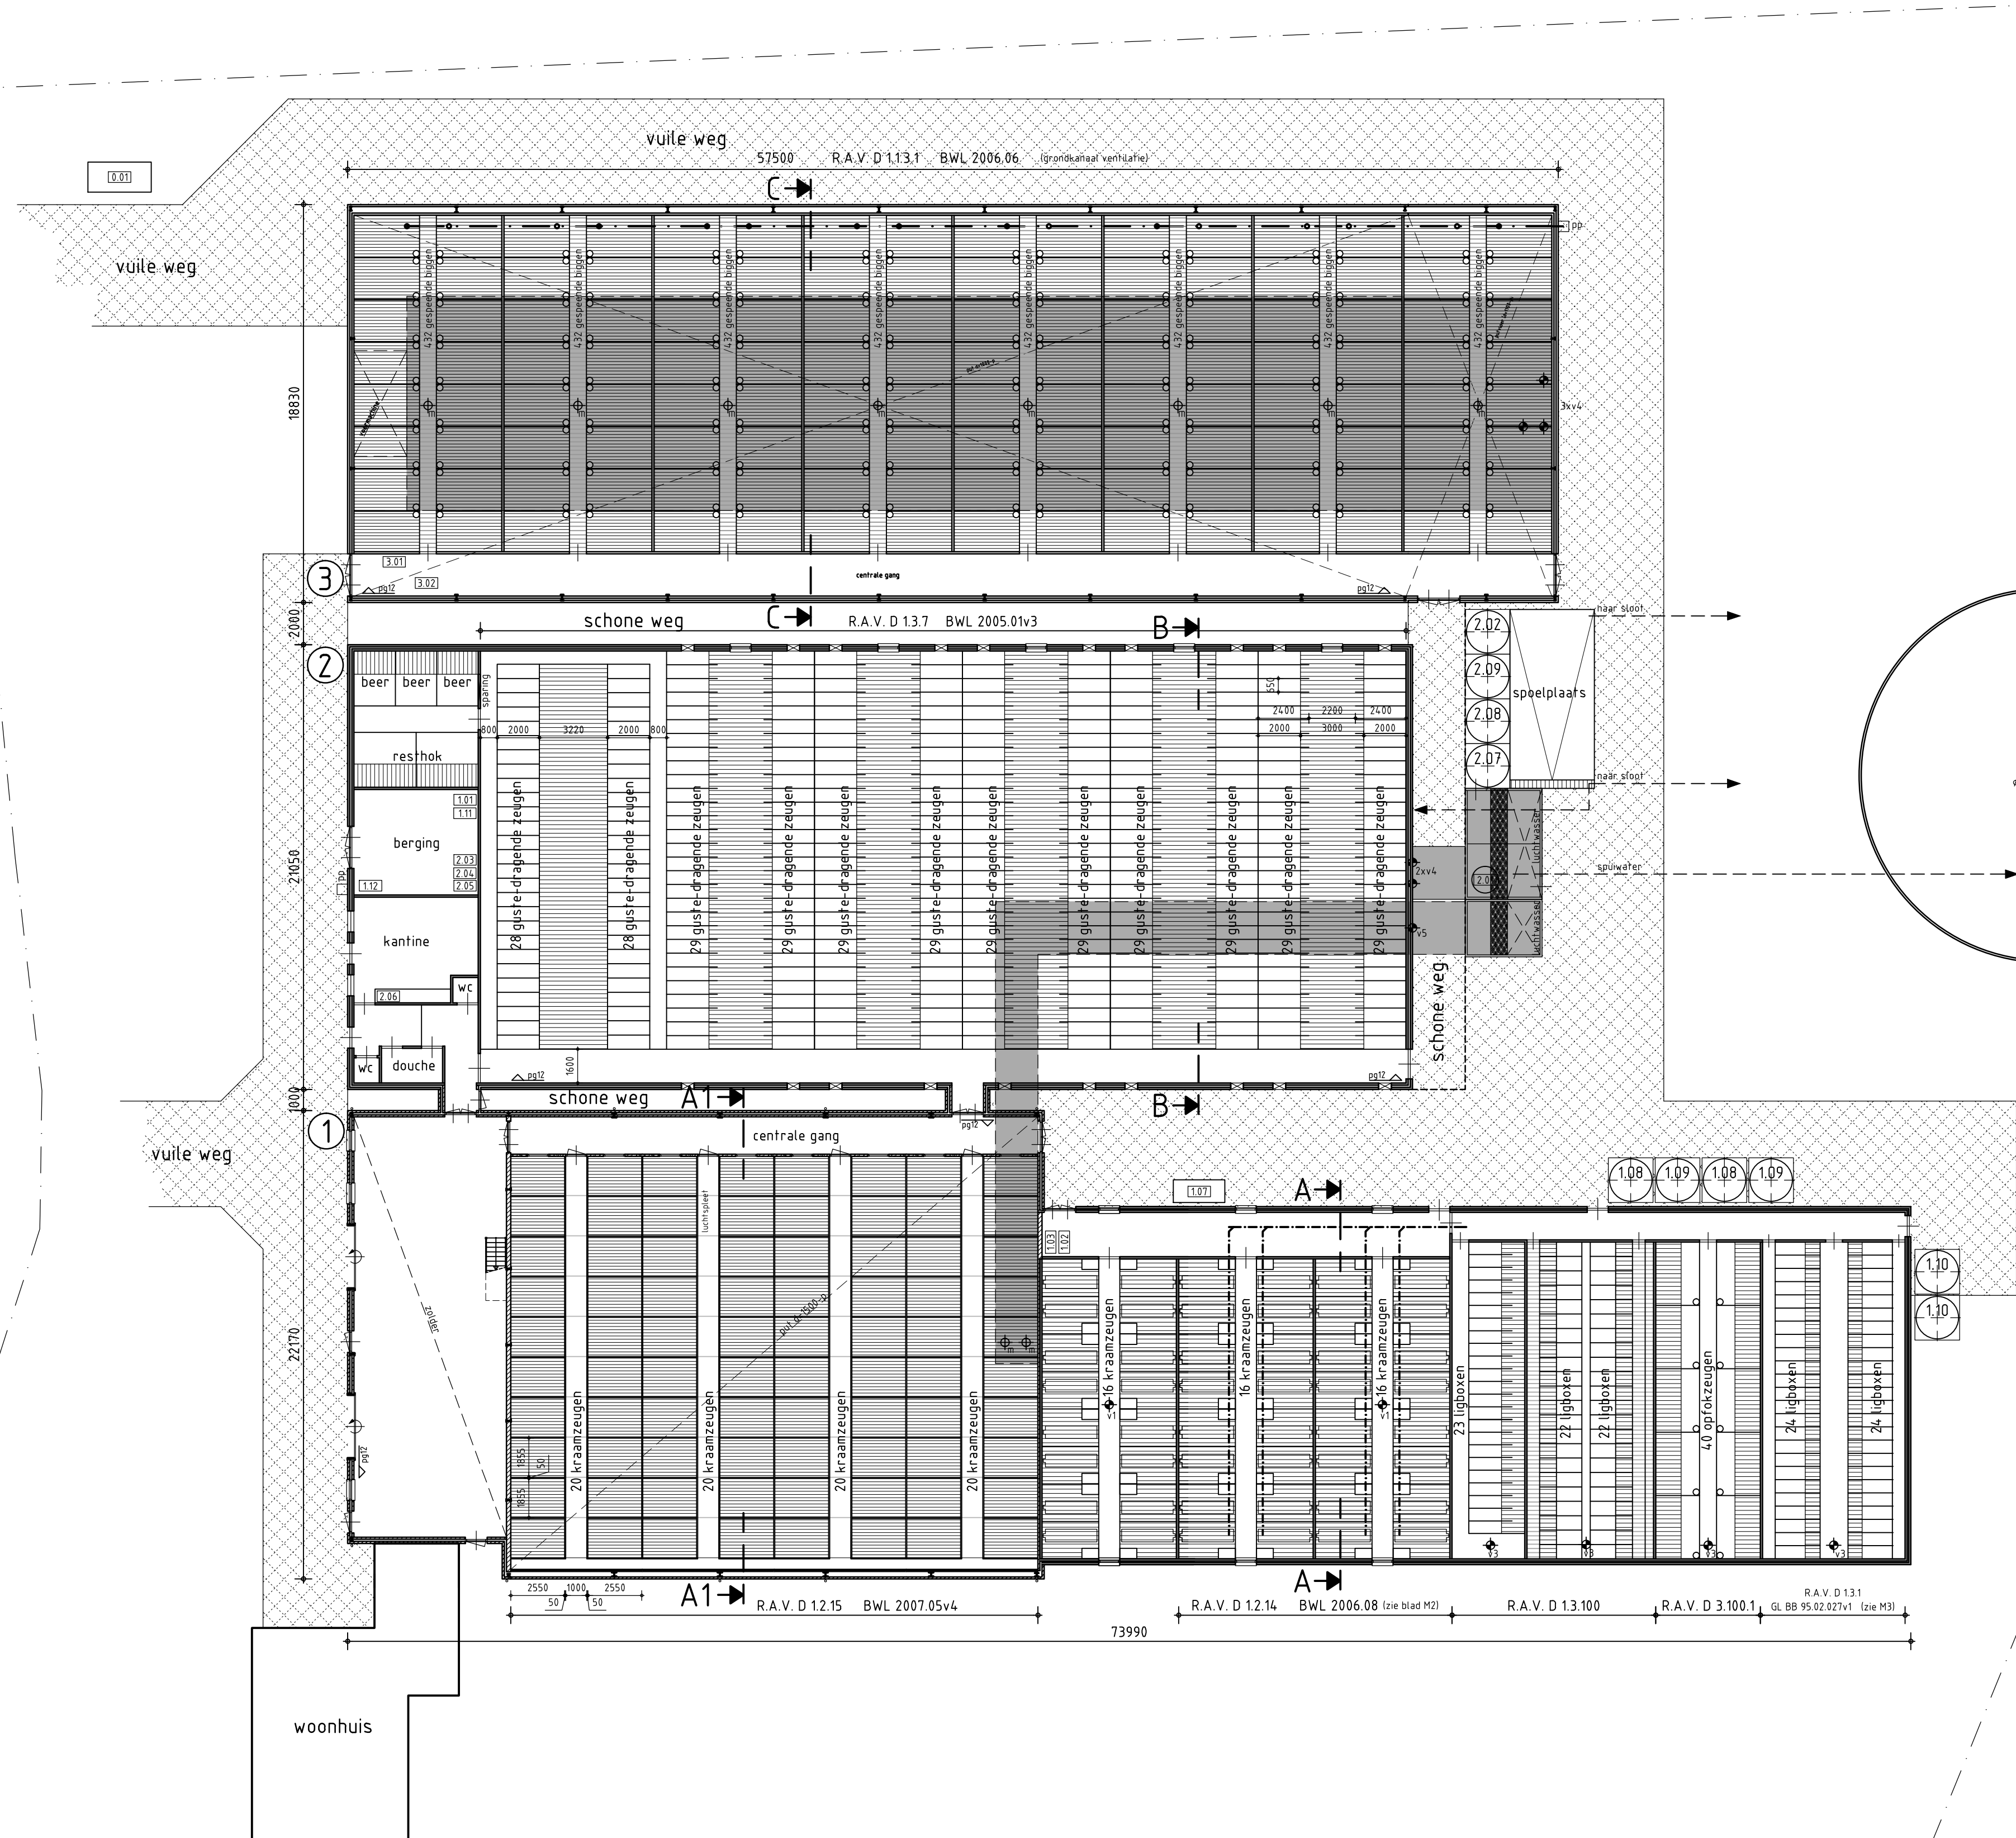


Gebouw 1 Zeugenstal

- doorsnede A-A
- wanden : metselwerk
 - vloeren : beton
 - dak : golfplaten
 - gothoogte : 2200+
 - nokhoogte : ca. 5500+
 - ventilatie : mechanisch, ventilator Ø450, 4 stuks
 - mestopslag : 500 m³
 - aantal dieren : 48 kraamzeugen
 - 40 opfokzeugen
 - 115 gusle-dragende zeugen
 - aantal plaatsen : 48 kraamzeugen
 - 40 opfokzeugen
 - 115 gusle-dragende zeugen

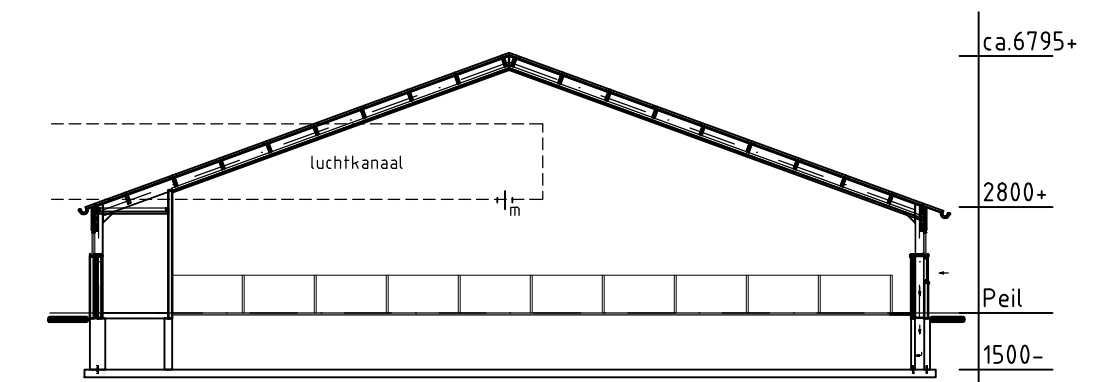


Gebouw 1 Kraamzeugenstal

- doorsnede A1-A1
- wanden : metselwerk
 - vloeren : beton
 - dak : golfplaten
 - gothoogte : 2800+
 - nokhoogte : ca. 6795+
 - ventilatie : mechanisch, ventilator Ø920
 - mestopslag : 750 m³
 - aantal dieren : 80 kraamzeugen
 - aantal plaatsen : 80 kraamzeugen

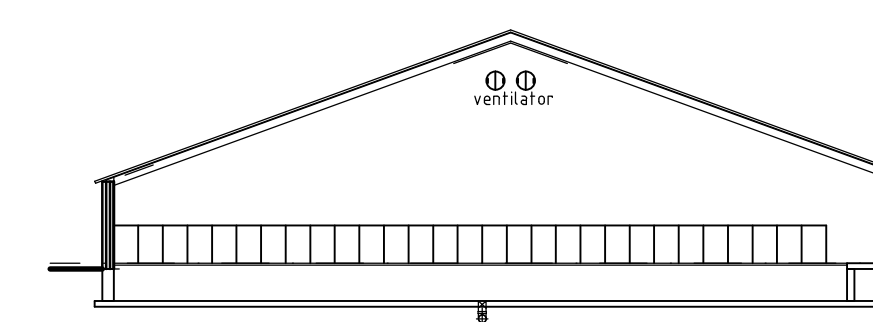

Gebouw 2 Zeugenstal

- doorsnede B-B
- wanden : metselwerk
 - vloeren : beton
 - dak : golfplaten
 - gothoogte : 2200+
 - nokhoogte : ca. 6095+
 - ventilatie : mechanisch, ventilator Ø830, 2 stuks (luchtwater)
 - mestopslag : 1000 m³
 - aantal dieren : 346 gusle-dragende zeugen
 - 3 beren
 - aantal plaatsen : 346 gusle-dragende zeugen
 - 3 beren

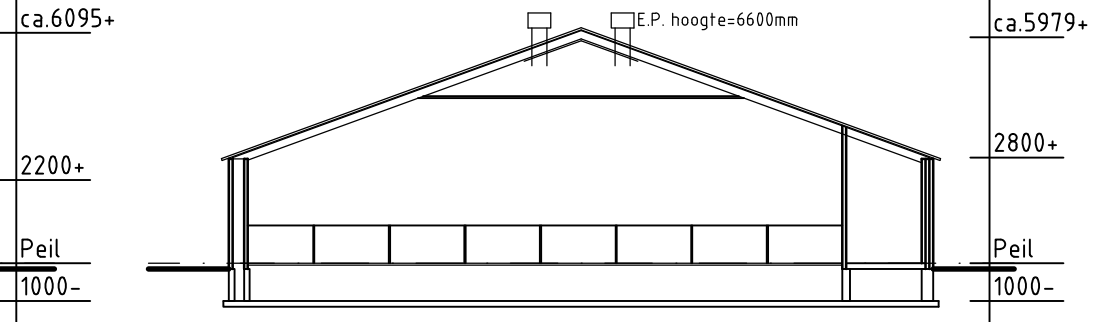


Gebouw 3 Biggenstal

- doorsnede C-C
- wanden : metselwerk
 - vloeren : beton
 - dak : golfplaten
 - gothoogte : 2800+
 - nokhoogte : ca. 5979+
 - ventilatie : mechanisch, ventilator Ø830, 3 stuks
 - mestopslag : 800 m³
 - aantal dieren : 3456 gespeende biggen
 - aantal plaatsen : 3456 gespeende biggen

Situatie

Gemeente: Tilburg
Sectie: G nr.: 335
Schaal: 1:2000

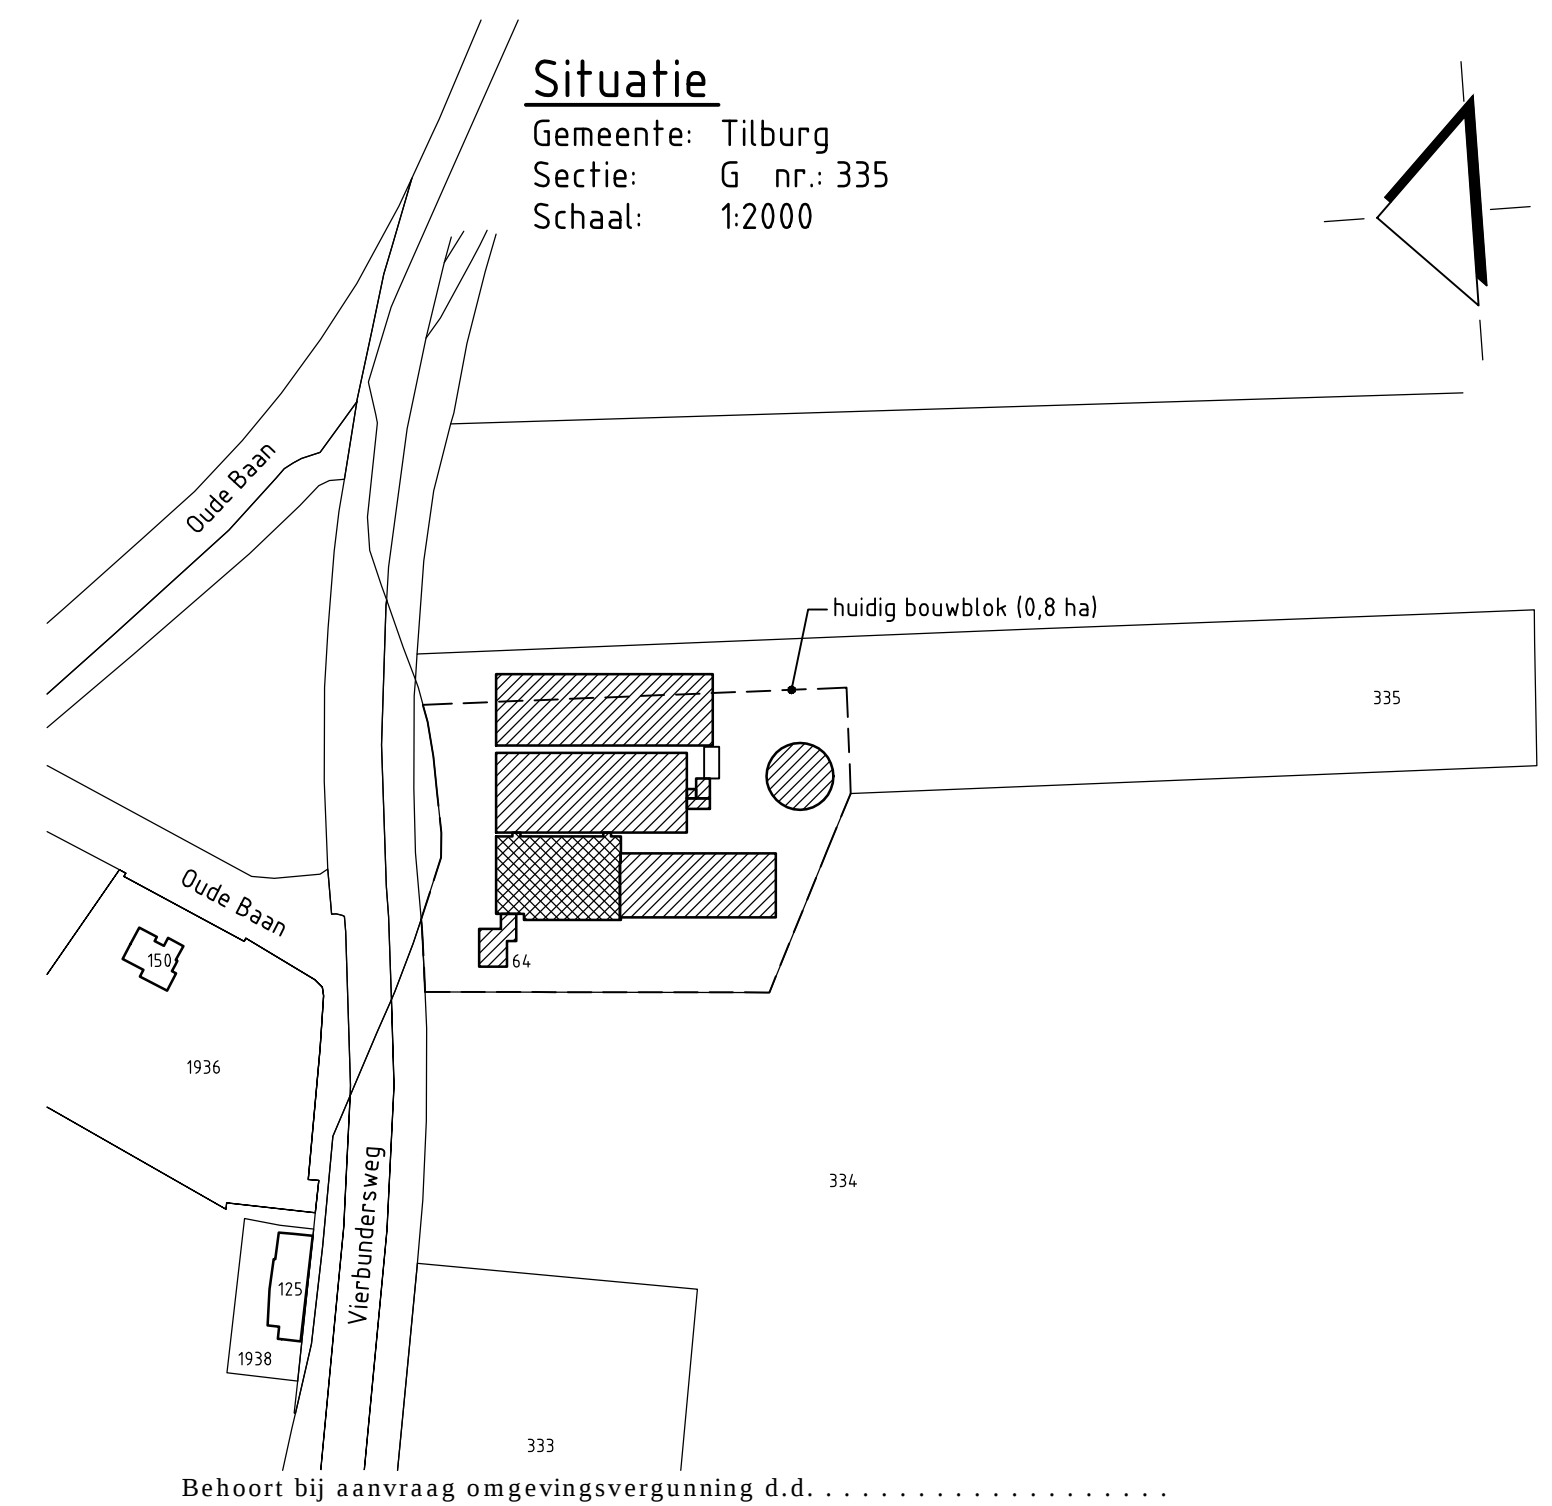

Renvooi

- (0.01) : kadaveraanbiedplaats
- (1.01) : elektrisch handgereedschap, totaal 9 kW
- (1.02) : c.v. ketel, 65.3 kW
- (1.03) : c.v. ketel, 64.4 kW
- (1.07) : kadaverkoeling, 0.7 kW
- (1.08) : voersilo, 8 ton, 2 stuks
- (1.09) : voersilo, 6 ton, 2 stuks
- (1.10) : voersilo, 7 ton, 2 stuks
- (1.11) : reinigings- en ontsmettingsmiddelen, 1 x 25 kg
- (1.12) : diergeneesmiddelen, 1 x 5 kg
- (2.01) : multibox, 1000 liter
- (2.02) : voersilo, 12 ton
- (2.03) : reinigings- en ontsmettingsmiddelen, 1 x 25 kg
- (2.04) : diergeneesmiddelen, 1 x 5 kg
- (2.05) : diverse handgereedschappen, 15 kW
- (2.06) : c.v. ketel, 35 kW
- (2.07) : voersilo, 6 ton
- (2.08) : voersilo, 10 ton
- (2.09) : voersilo, 8 ton
- (3.01) : c.v. ketel, 45 kW
- (3.02) : c.v. ketel, 65 kW

- ★1 : ventilator Ø560, 0.8 kW
- ★2 : ventilator Ø300, 0.35 kW
- ★3 : ventilator Ø450, 0.4 kW
- ★4 : ventilator Ø830, 1.2 kW
- ★5 : ventilator Ø920

brandblusser

project:	Varkenshouderij aan de Vierbundersweg 64, 5047 TN te Tilburg	getekend:	J.Danen
opdrachtgever:	Dhr. J.J.P. van Bragt Vierbundersweg 64 5047 TN Tilburg 0162-314481	datum:	29-04-2014
onderdeel:	Milieutekening	wijzigingsdatum:	A: 04-07-14
		B: 11-11-14	C: 12-12-14
		D: -	E: -
		F: -	G: -
		Postbus 200 5460 BC Veghel	schaal: 1:200
		Tel: 088-4882929	formaat: A1
		Fax: 088-4882102	projectnr.: 12.0042
		Mail: mail@exlan.nl	proj.leider: A.v.Zeeland
		Site: www.exlan.nl	tekeningnr: 07BT1.M1

