


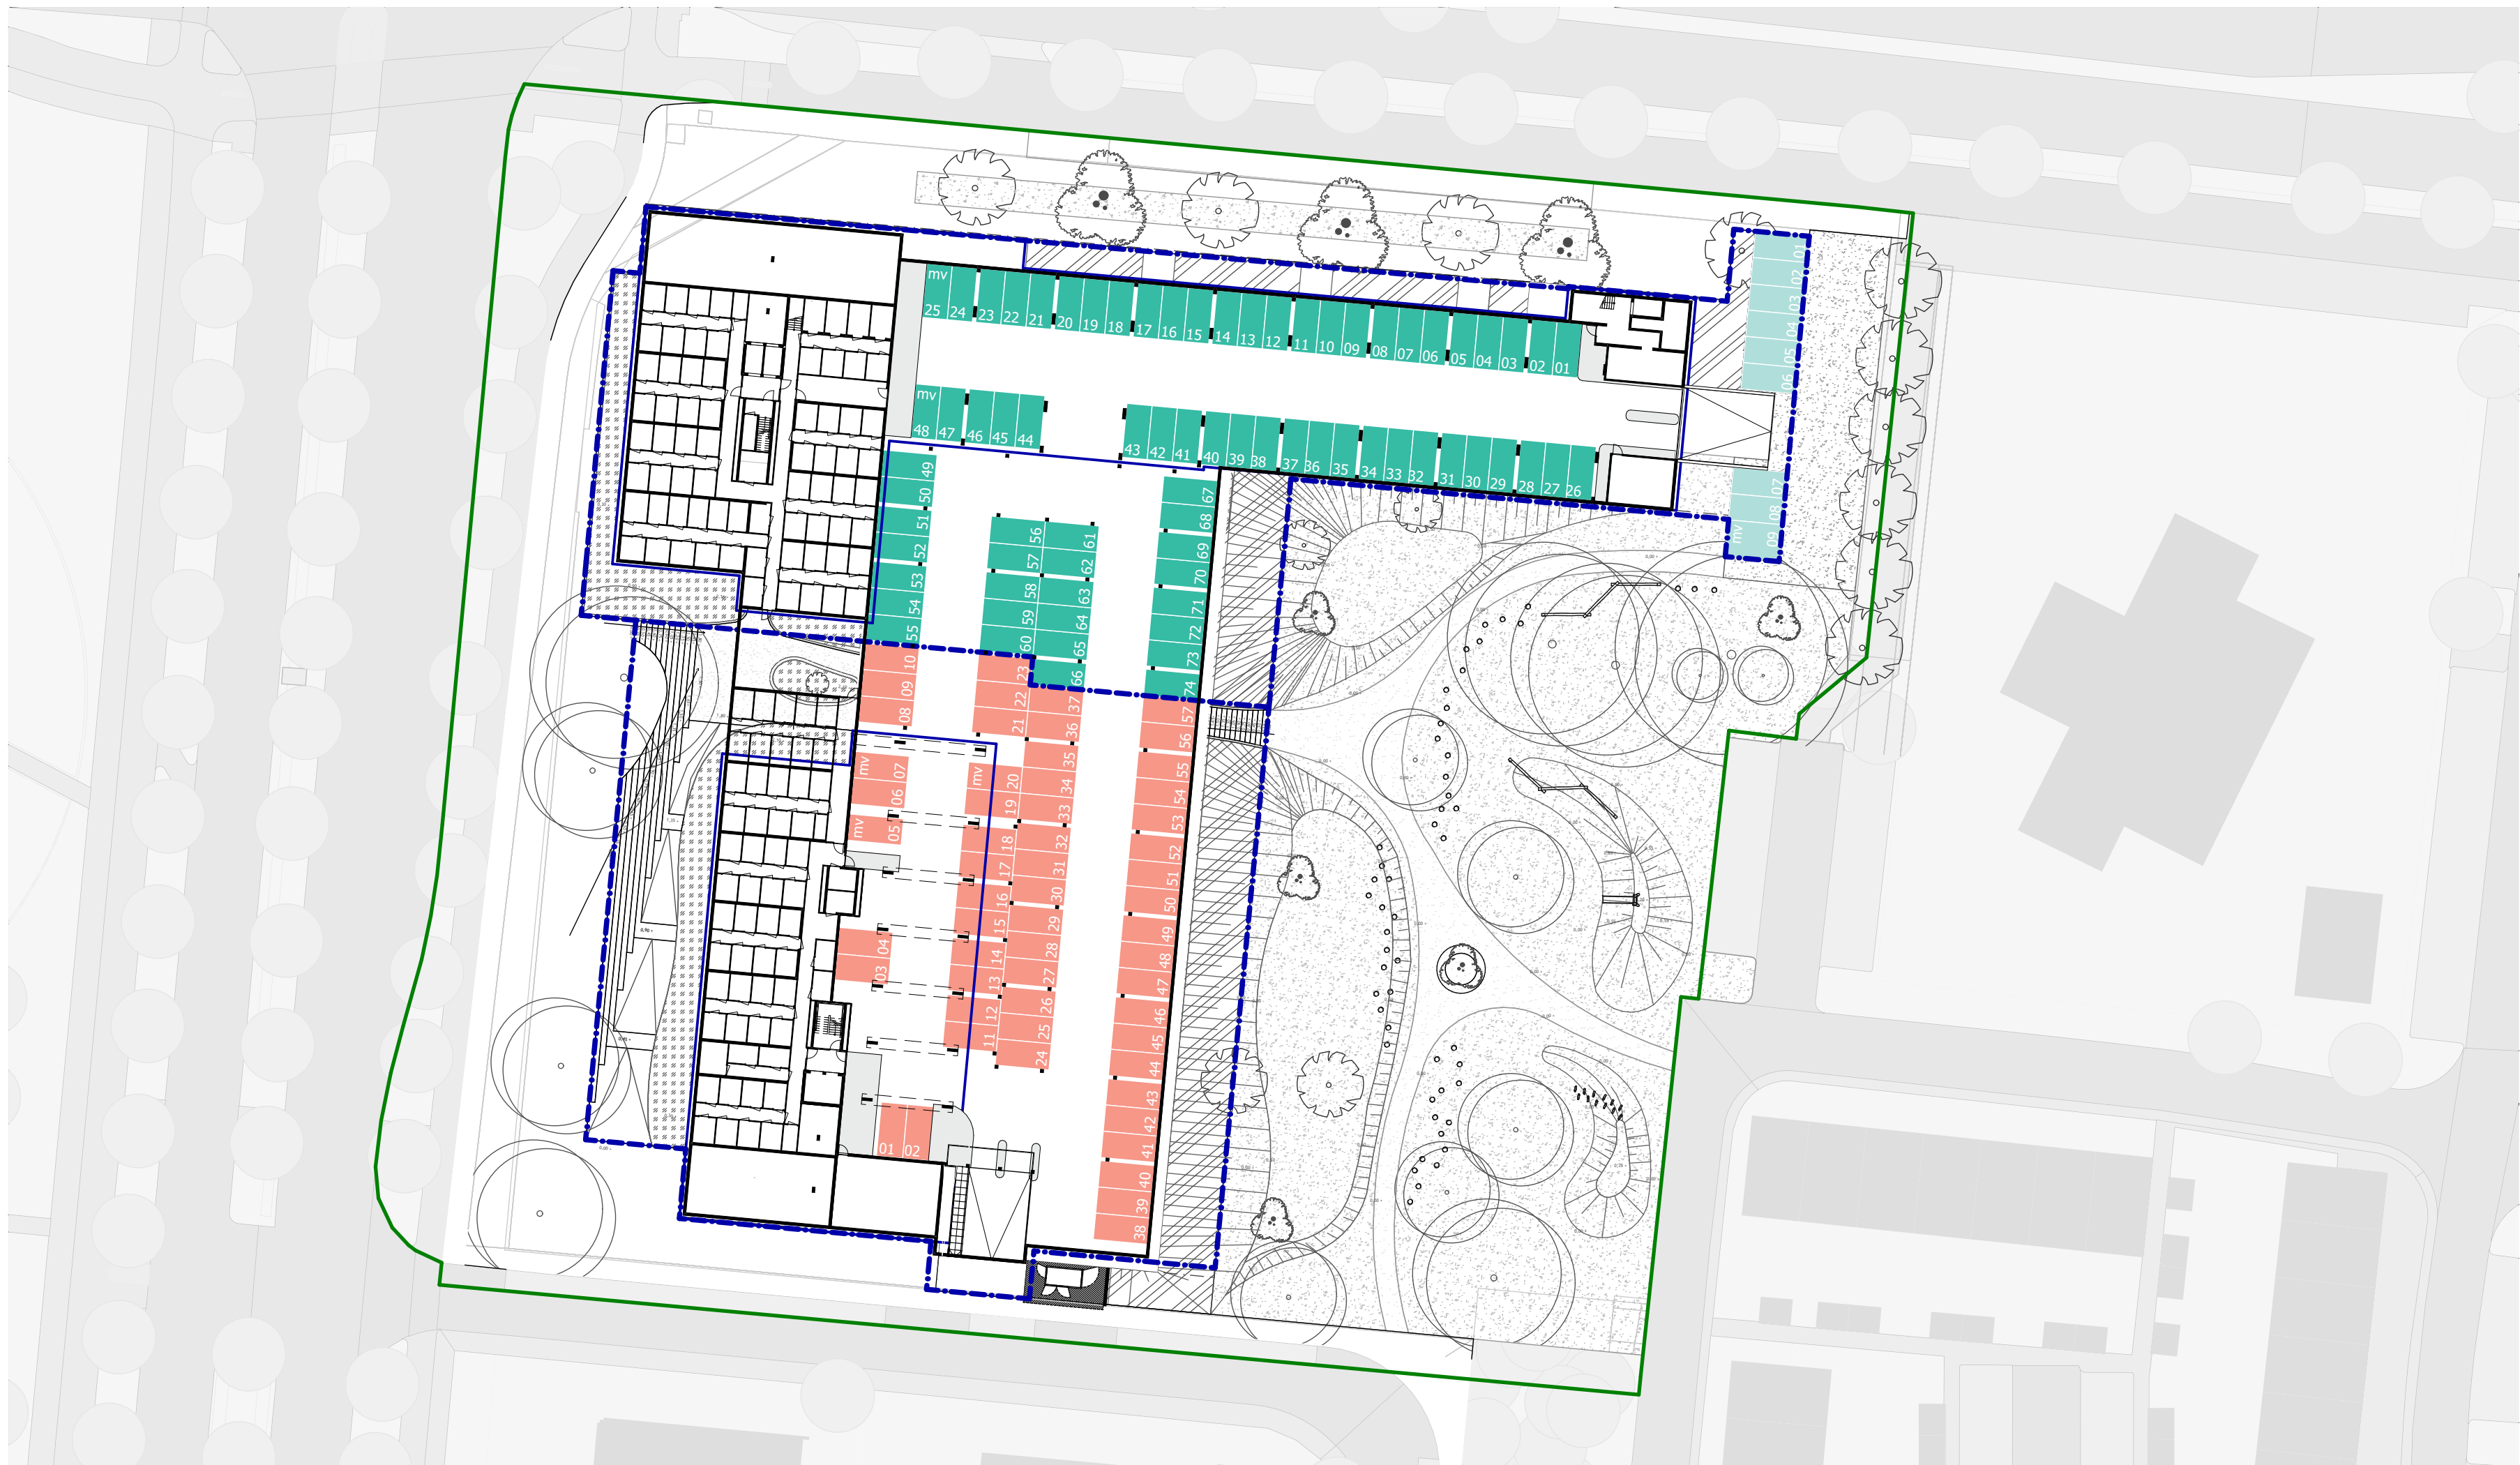

- = kadastrale grens (toekomstig)
- = 57 Poort van Stappegoor C.V. (parkeerkelder)
- = 74 Tiwos (parkeerkelder)
- = 09 Tiwos (maaiveld)
- = 140 parkeerplaatsen gerealiseerd***
- * 6 parkeerplaatsen geschikt als minder-valide parkeerplaats

PARKEERBALANS POORT VAN STAPPEGOOR

* o.b.v. zone B, excl 0,3 bezoekers parkeren

	woningen	norm*	aantal pp
sociaal	122	0,5	61
midden	26	0,9	23,4
vrij	58	0,9	52,2 ±
			137 parkeerplaatsen benodigd

Wijzigingen

E
D
C
B
A

Datum

Schaal / formaat

Getekend

Opdrachtgever

07-07-2022

1:500 / A2

WR

Tiwos & Poort van Stappegoor C.V.

Tilburg

Tekeningnummer

DO-00-6

Status

Definitief

Projectnummer

180100

Fase

DO

parkeerbalans
Poort van Stappegoor | Tilburg

KAW www.kaw.nl info@kaw.nl +31 88 529 0000 EINDHOVEN Rechtstraat 59c | 5611 GN Eindhoven

