


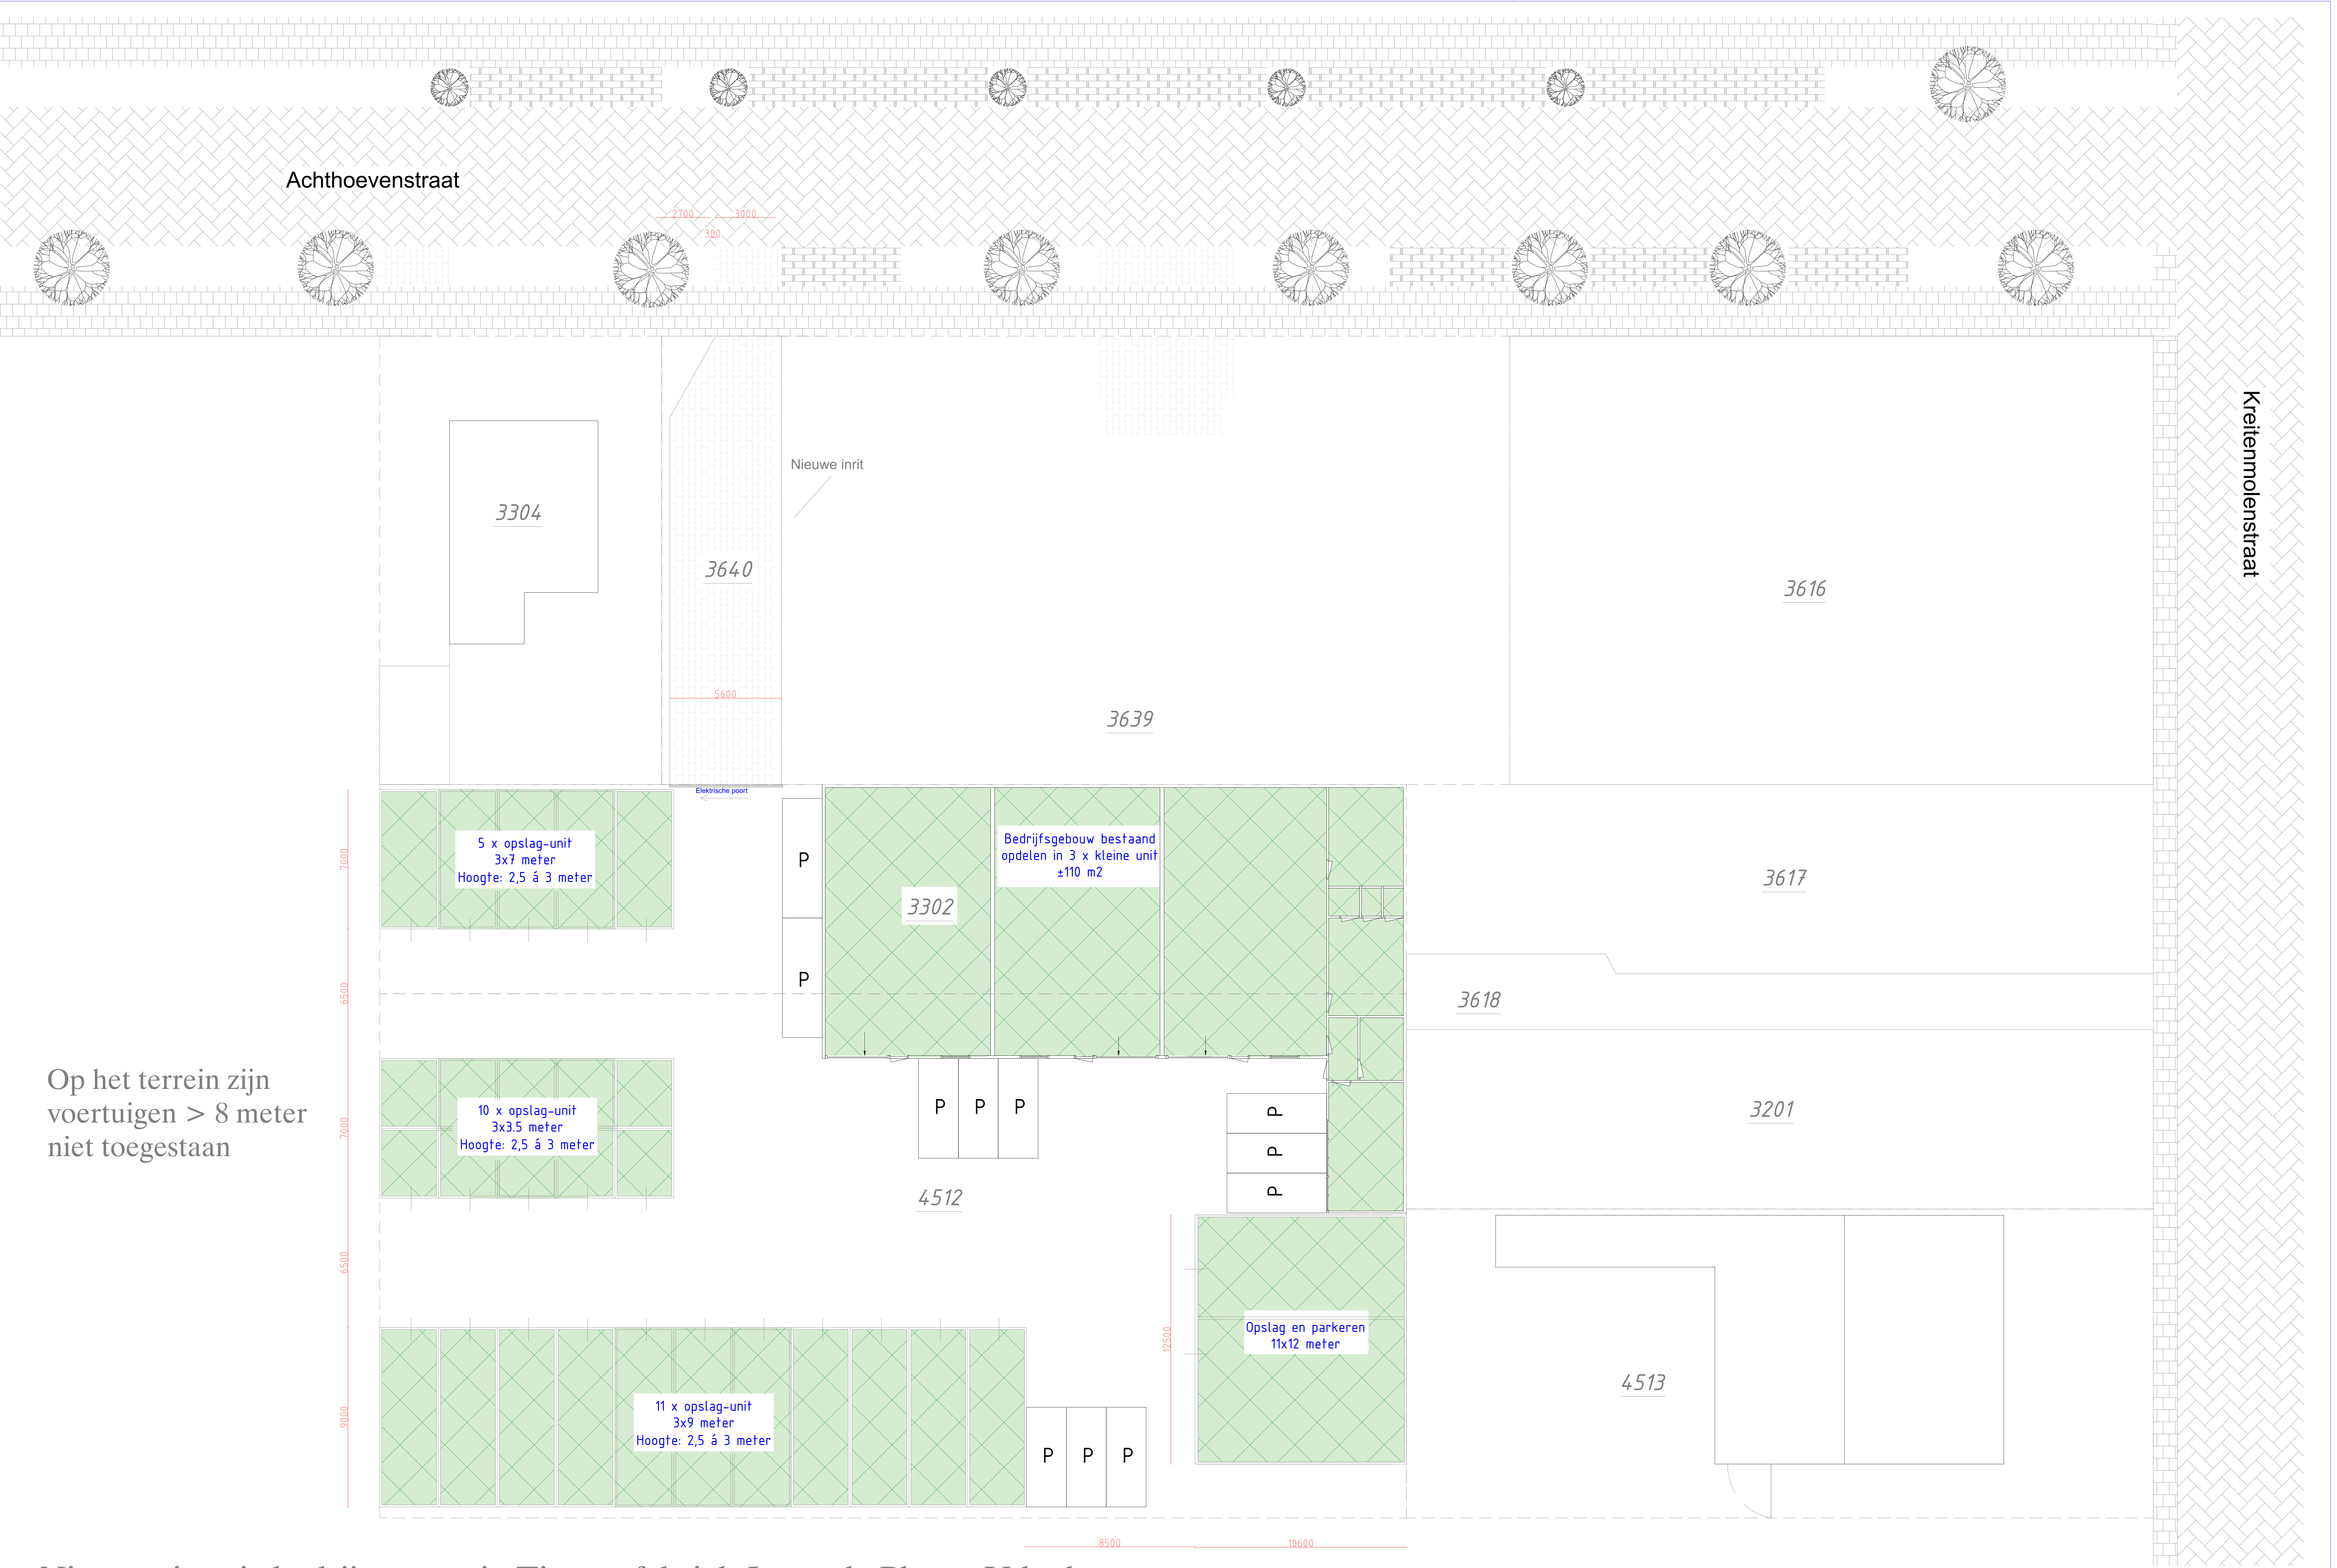

Nieuwe situatie bedrijventerrein Timmerfabriek J. van de Plas te Udenhout