


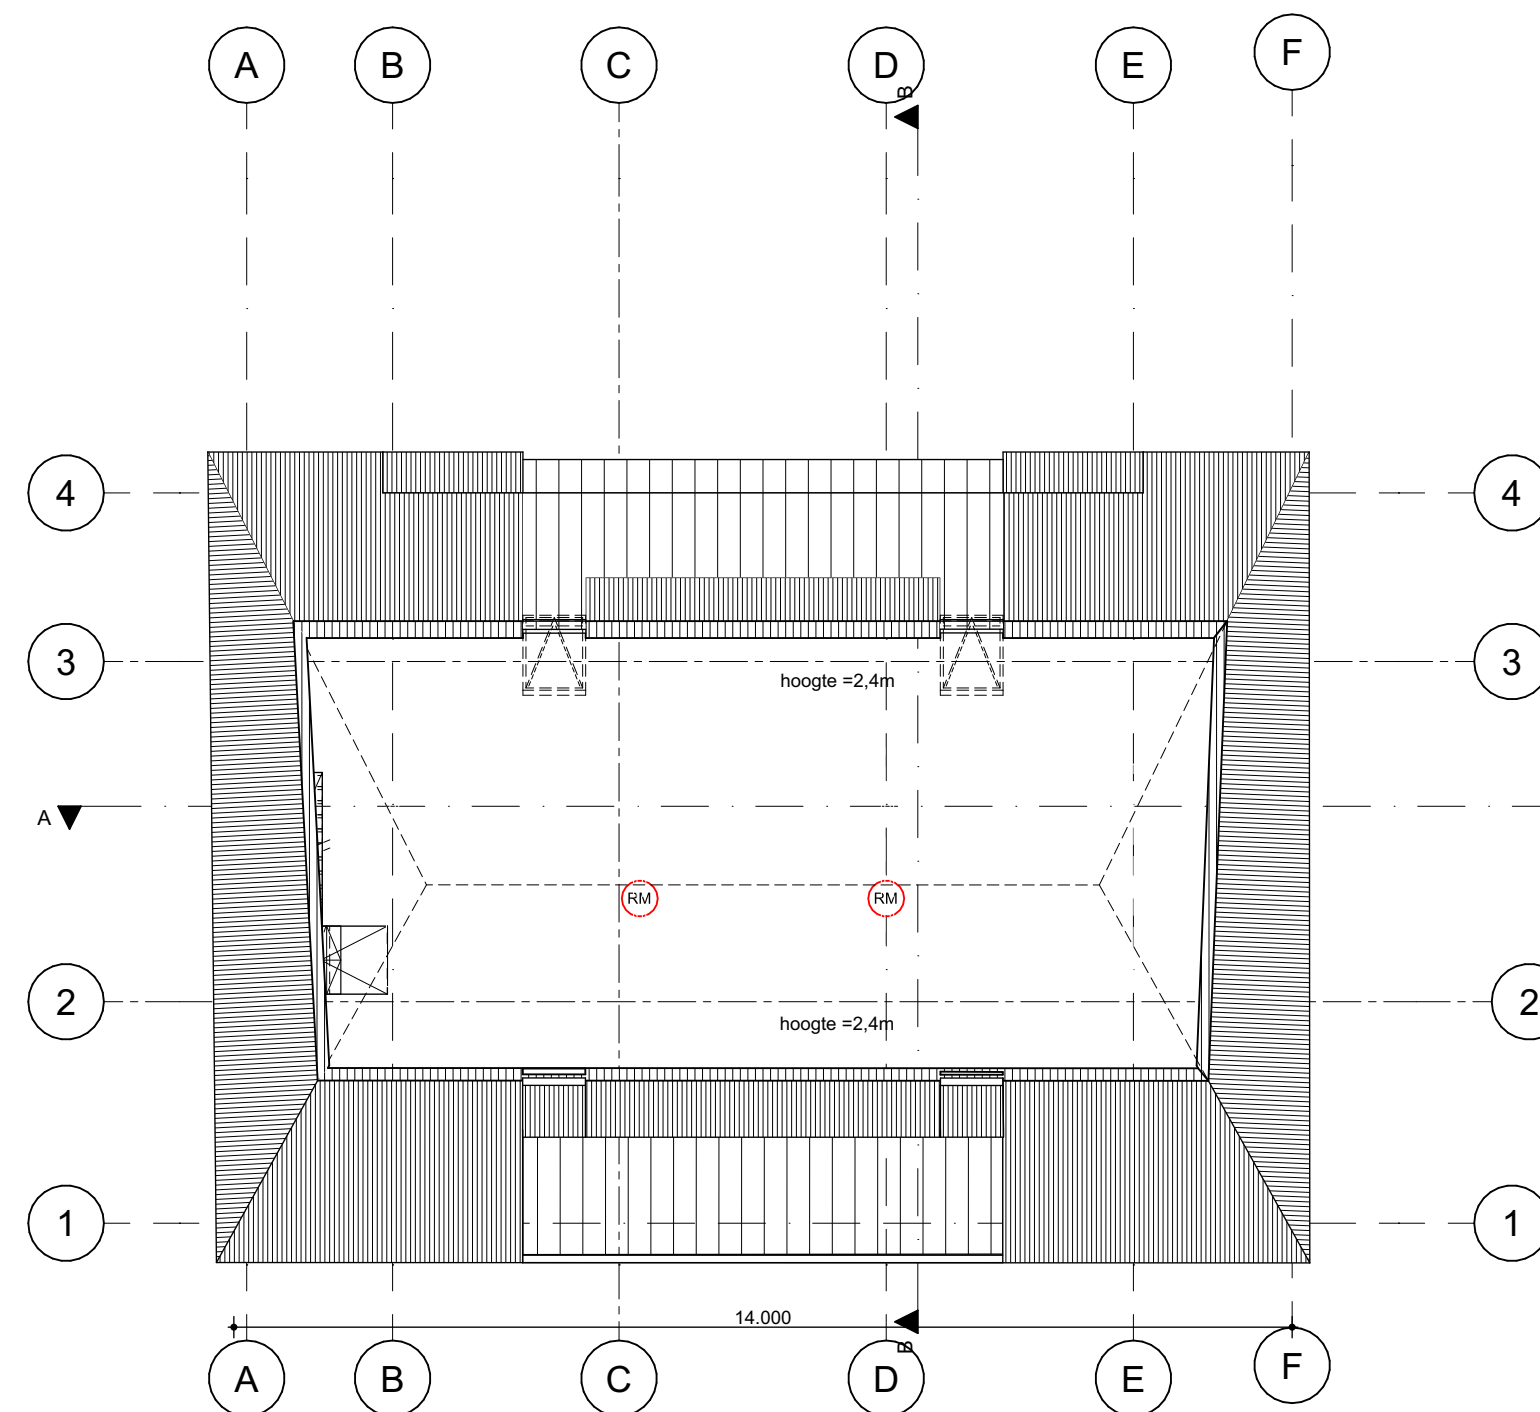
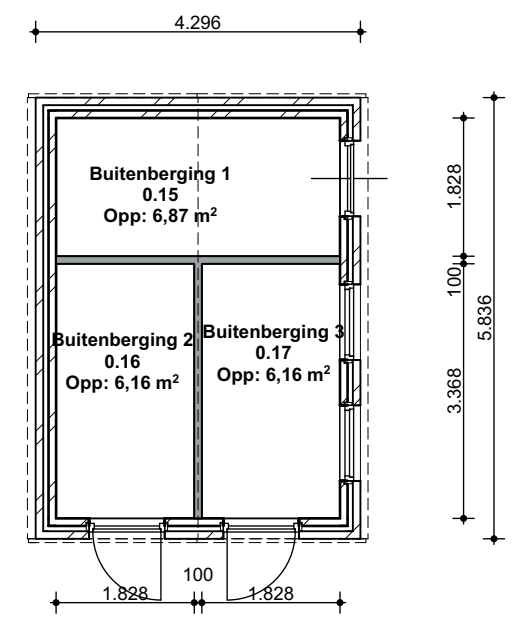


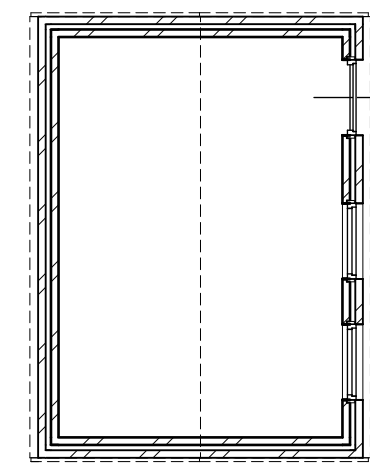


1e verdieping (Bestaand)

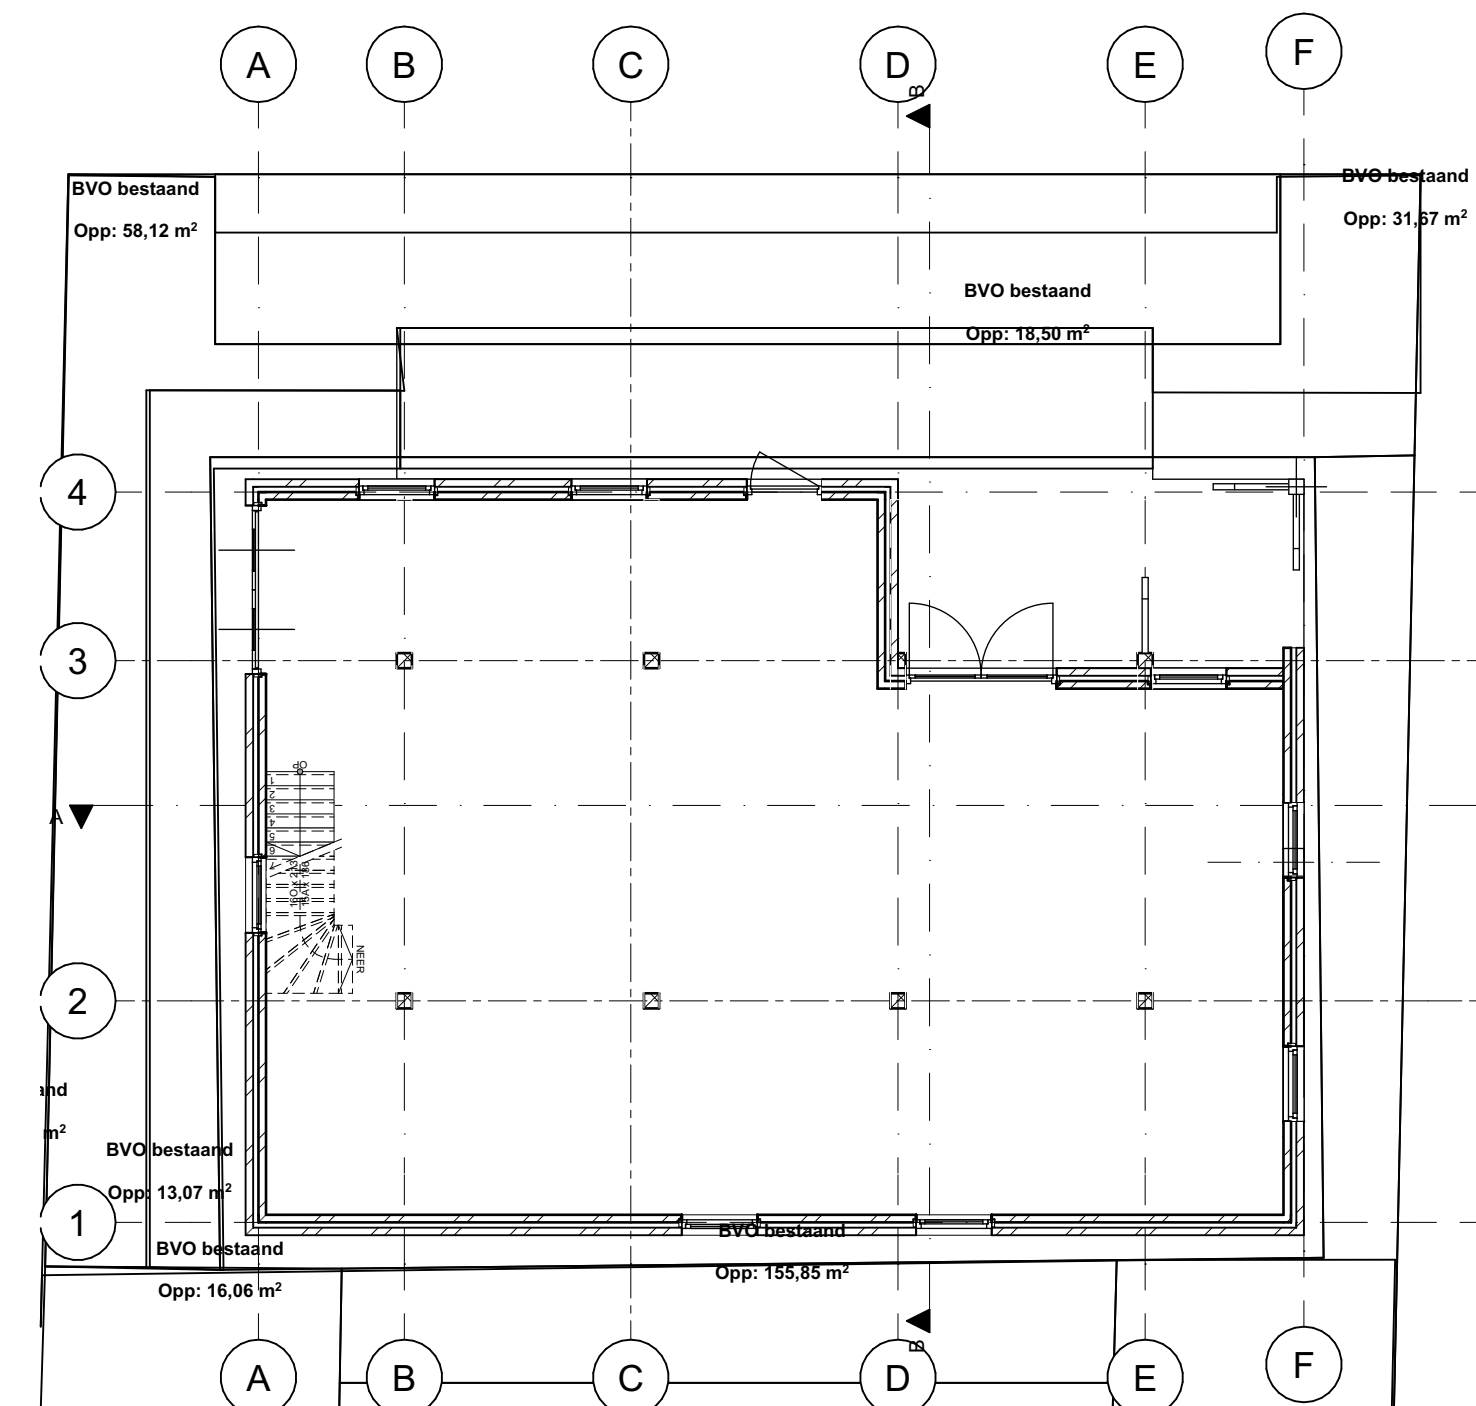

Begane grond (Bestaand)

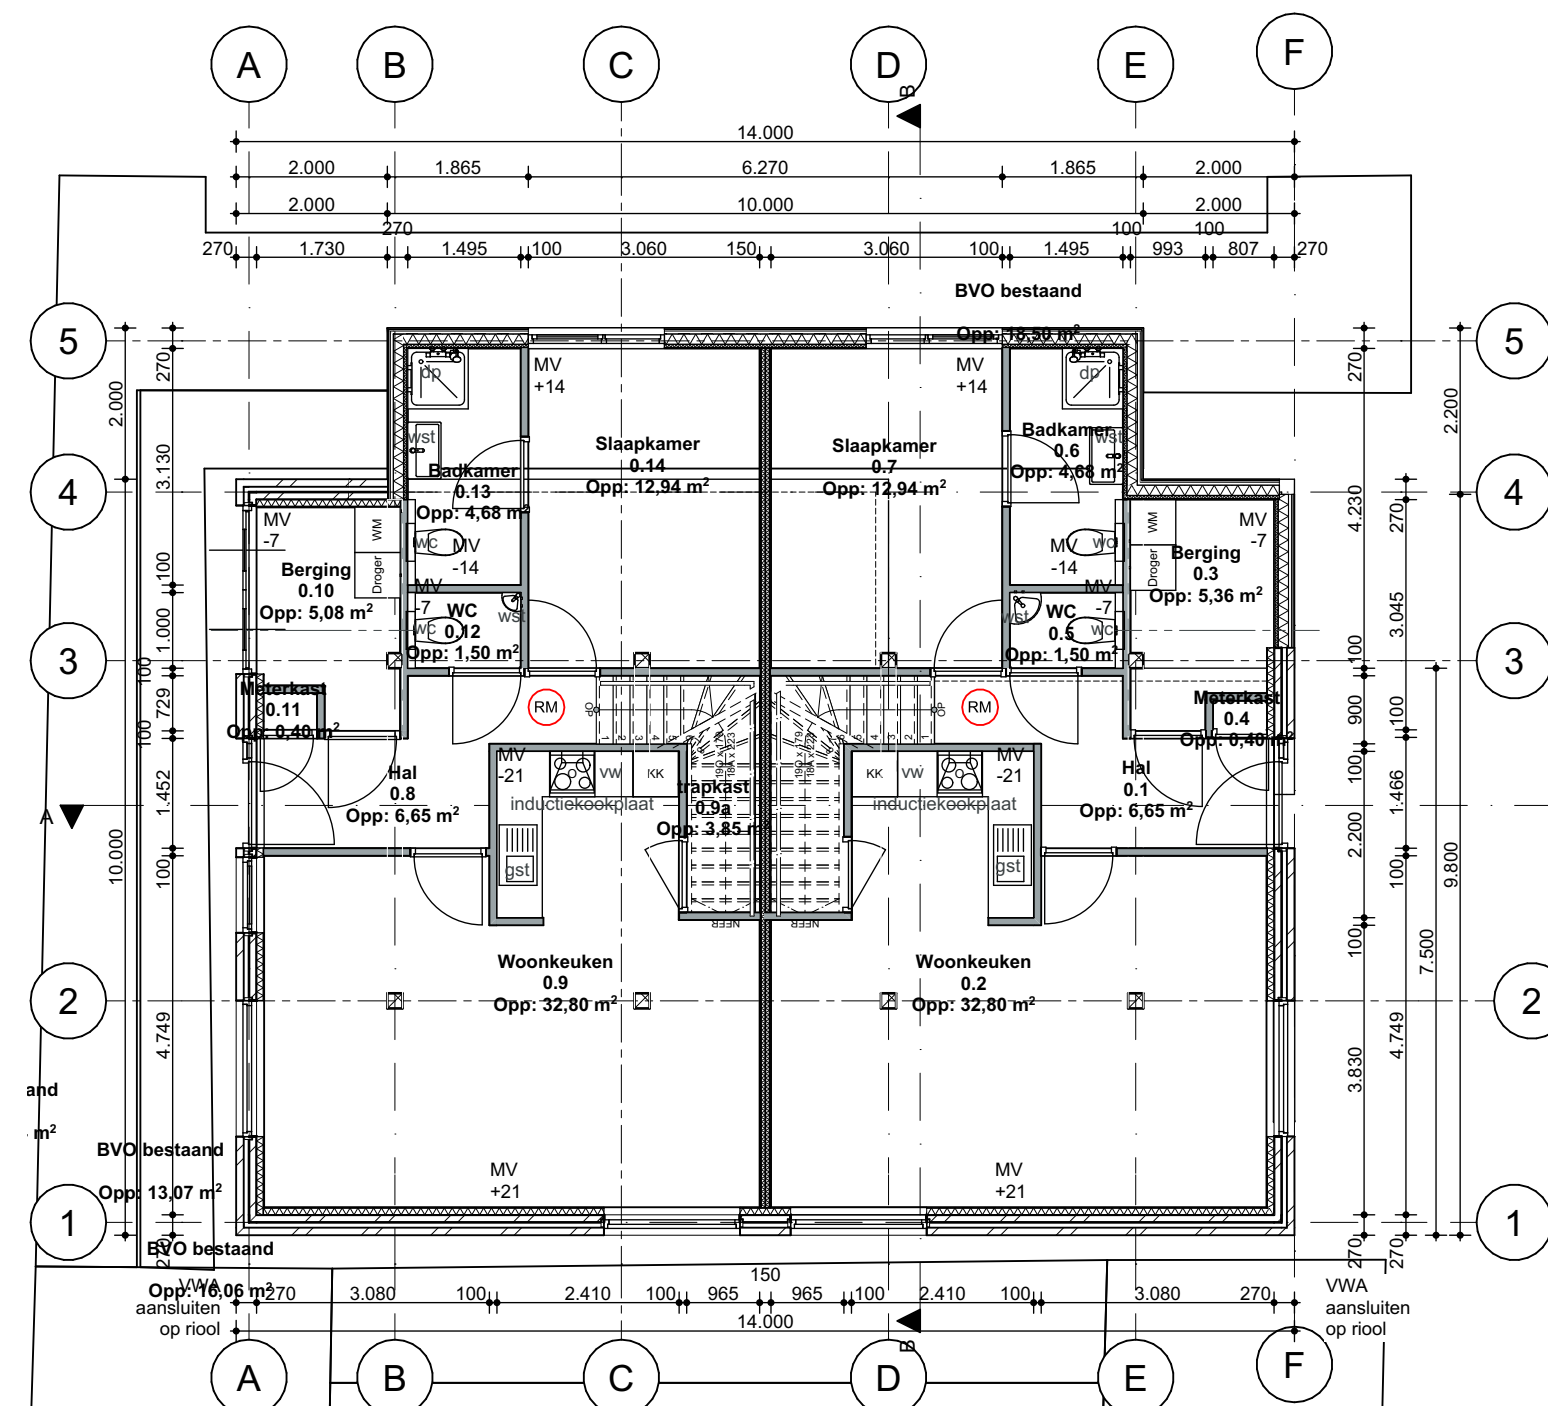


Begane grond (Nieuw)

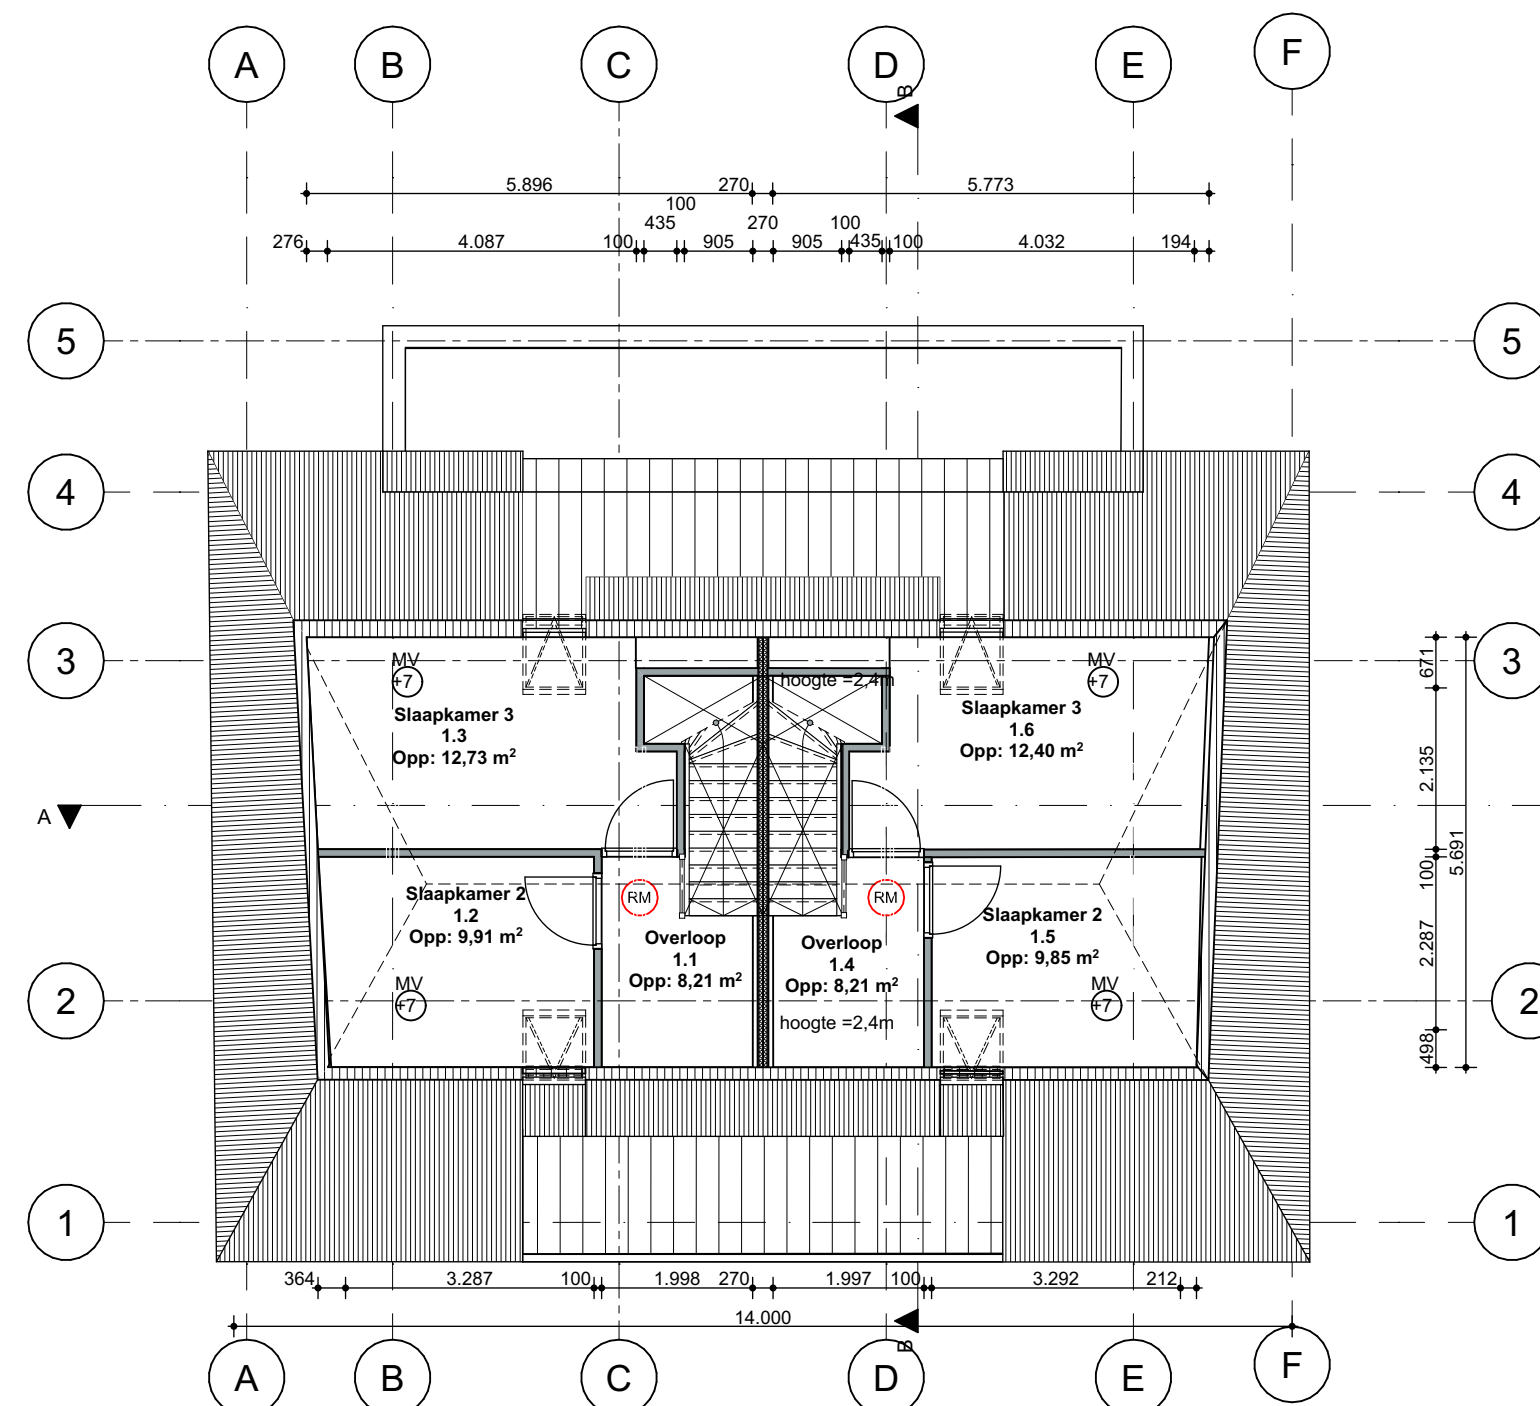


1e verdieping (Nieuw)

Ruimtestaat m2 per verd NVO				
Verd.	Nr.	Naam	Categorie	Opp.
Begane grond				
				156,92
1e verdieping				
				61,23
Ruimtestaat nieuw BVO				
Rennovatiestatus	Verd.	Categorie	Naam	Opp.
		BVO bestaad		140,00
				266,58

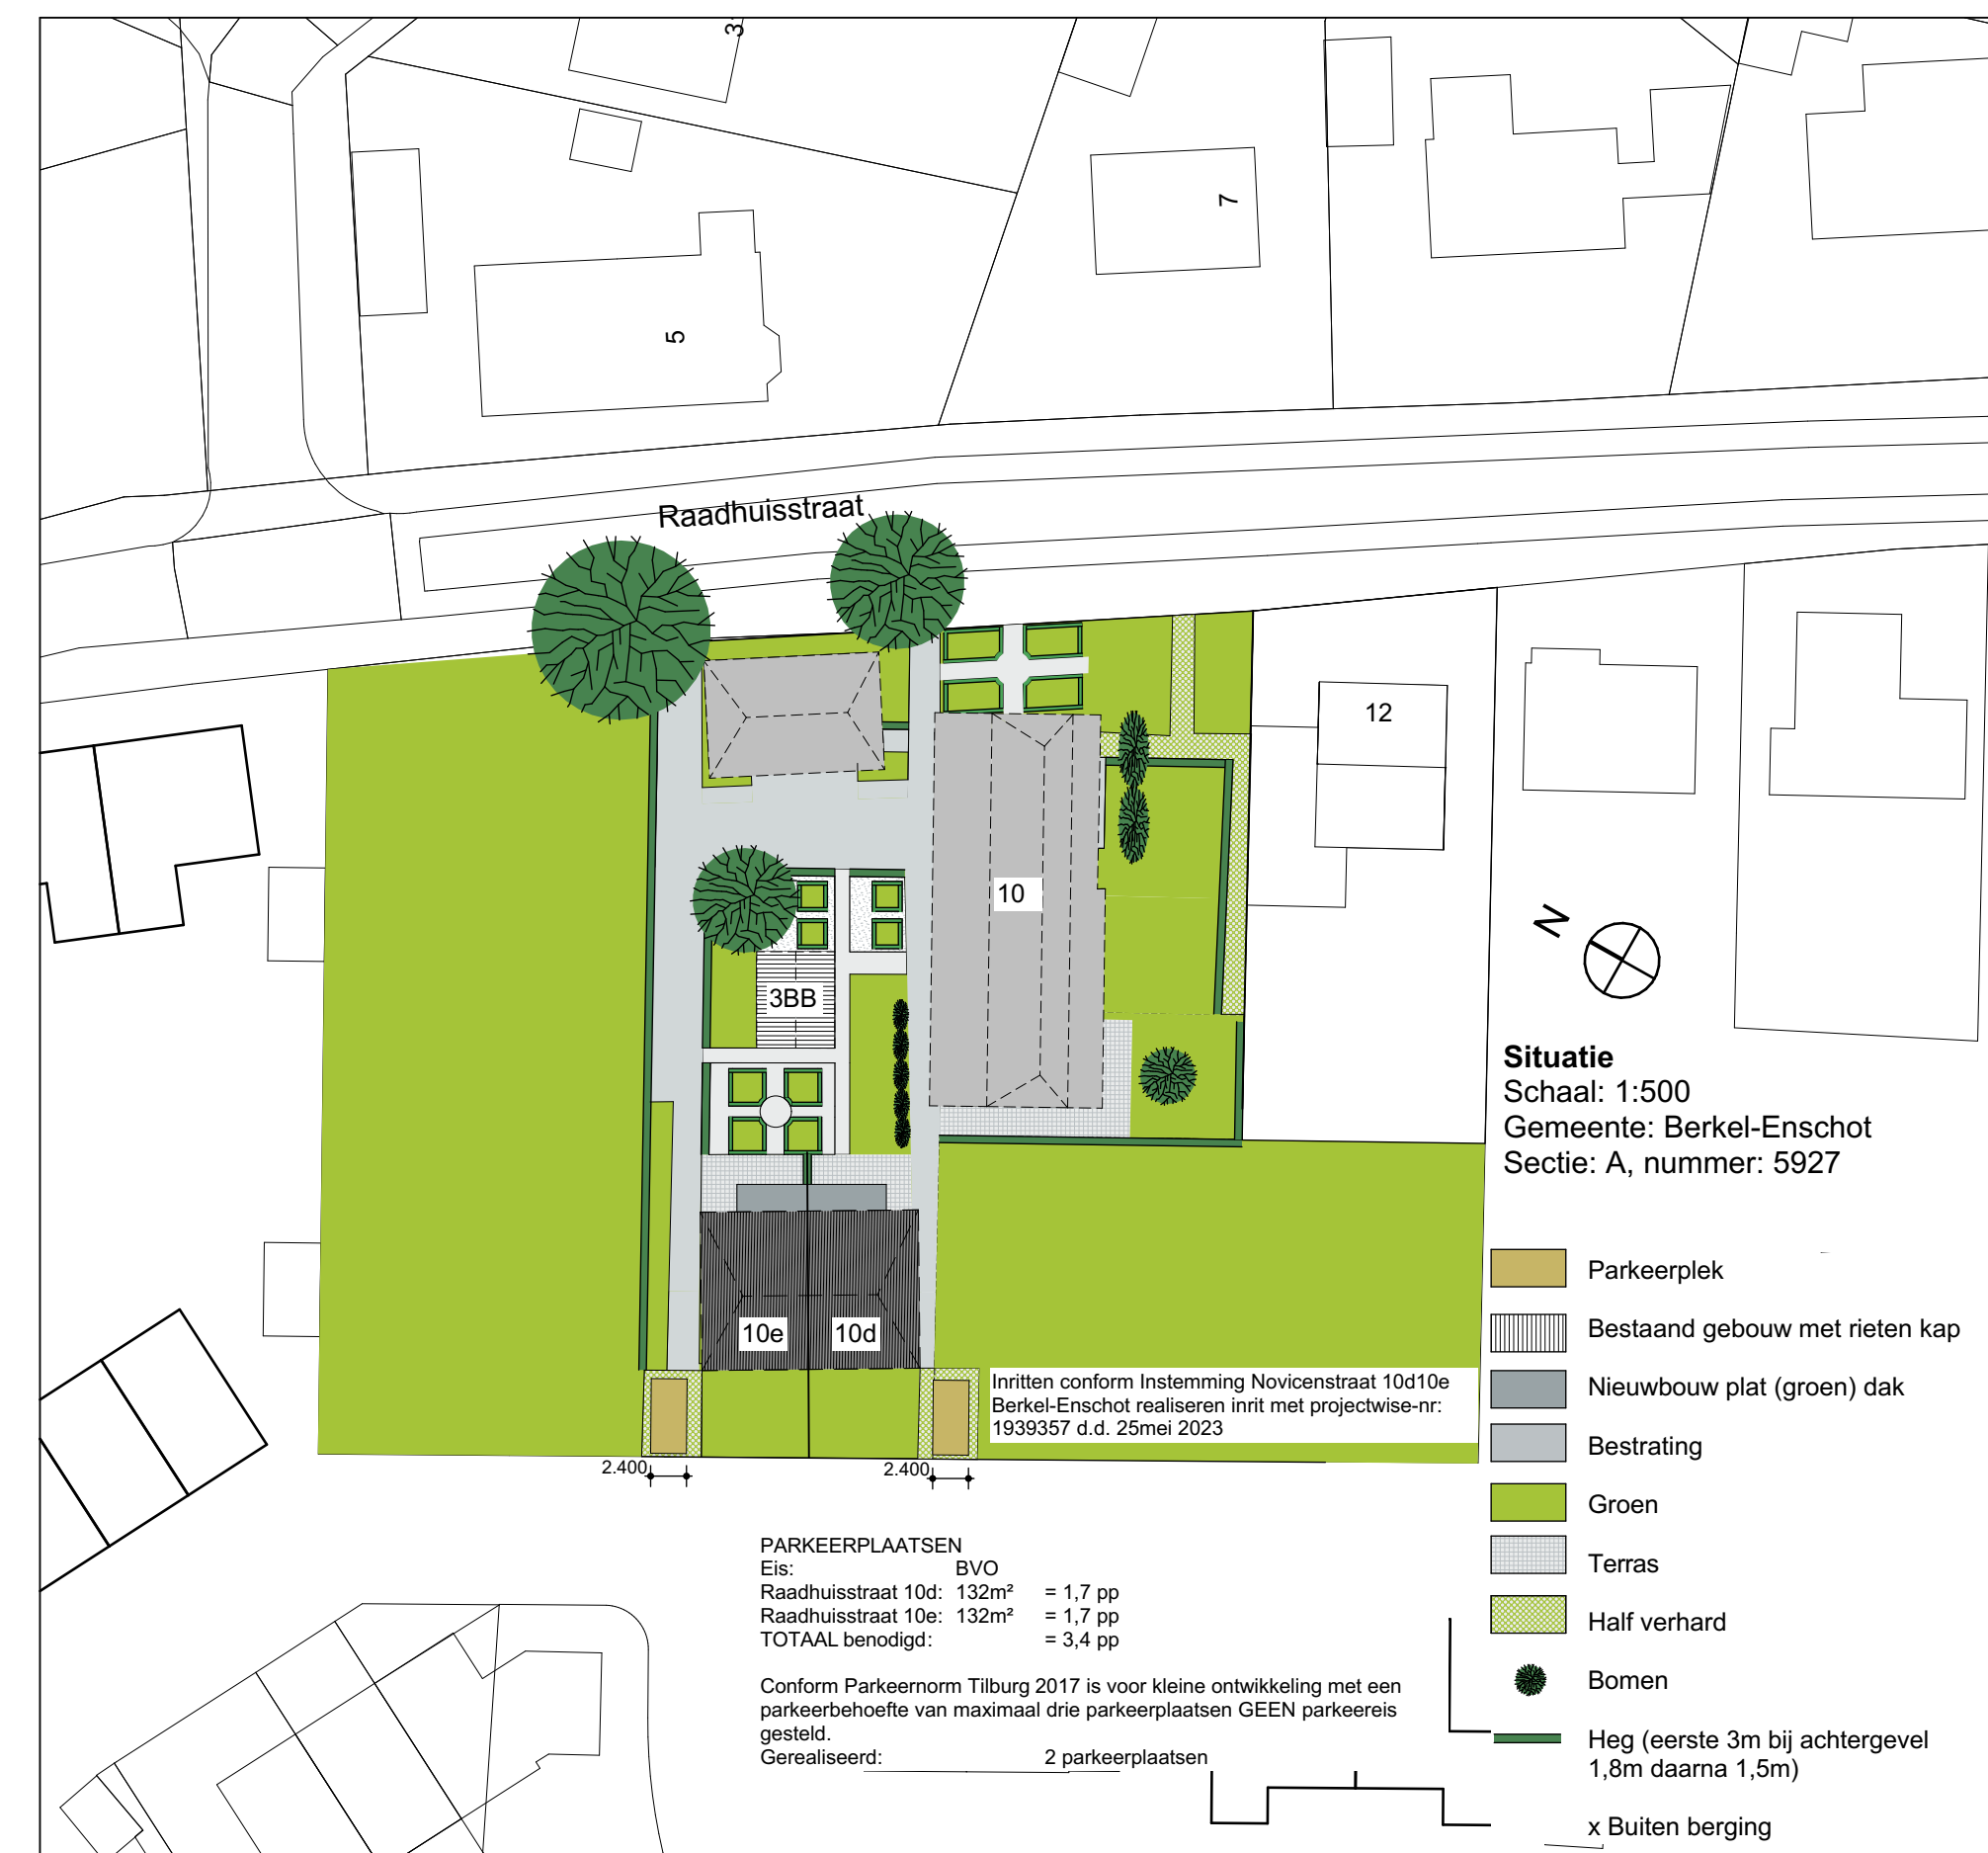

	ONDERDEEL	MATERIAAL	AFWERKING	KLEUR
Bestaand	gevelbekleding	metseiwerk	hout	zwart
	kozijnen	hout		zandkleur
	ramen	hout		wit
	deuren	hout		donkergroen
Nieuw	dakbedekking	riet		natuur
	gevelbekleding	acaya hout		natuur
	aanbouw			
	kozijnen	hout		zandkleur
	ramen	hout		wit
	plaat dak	EPDM	groen dak	donkergroen

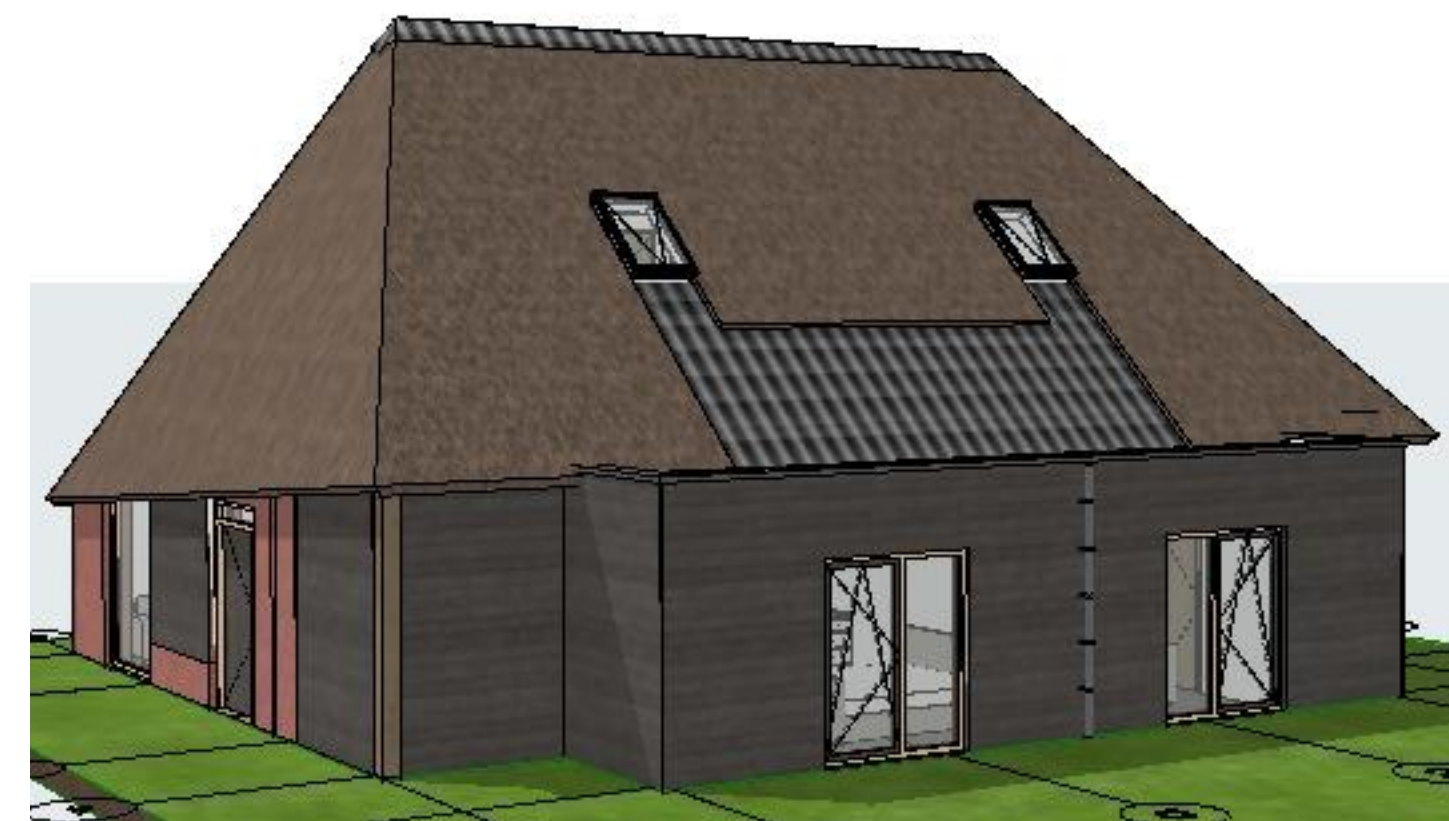

3D beeld achtergevel (Nieuw)

[illegible]