


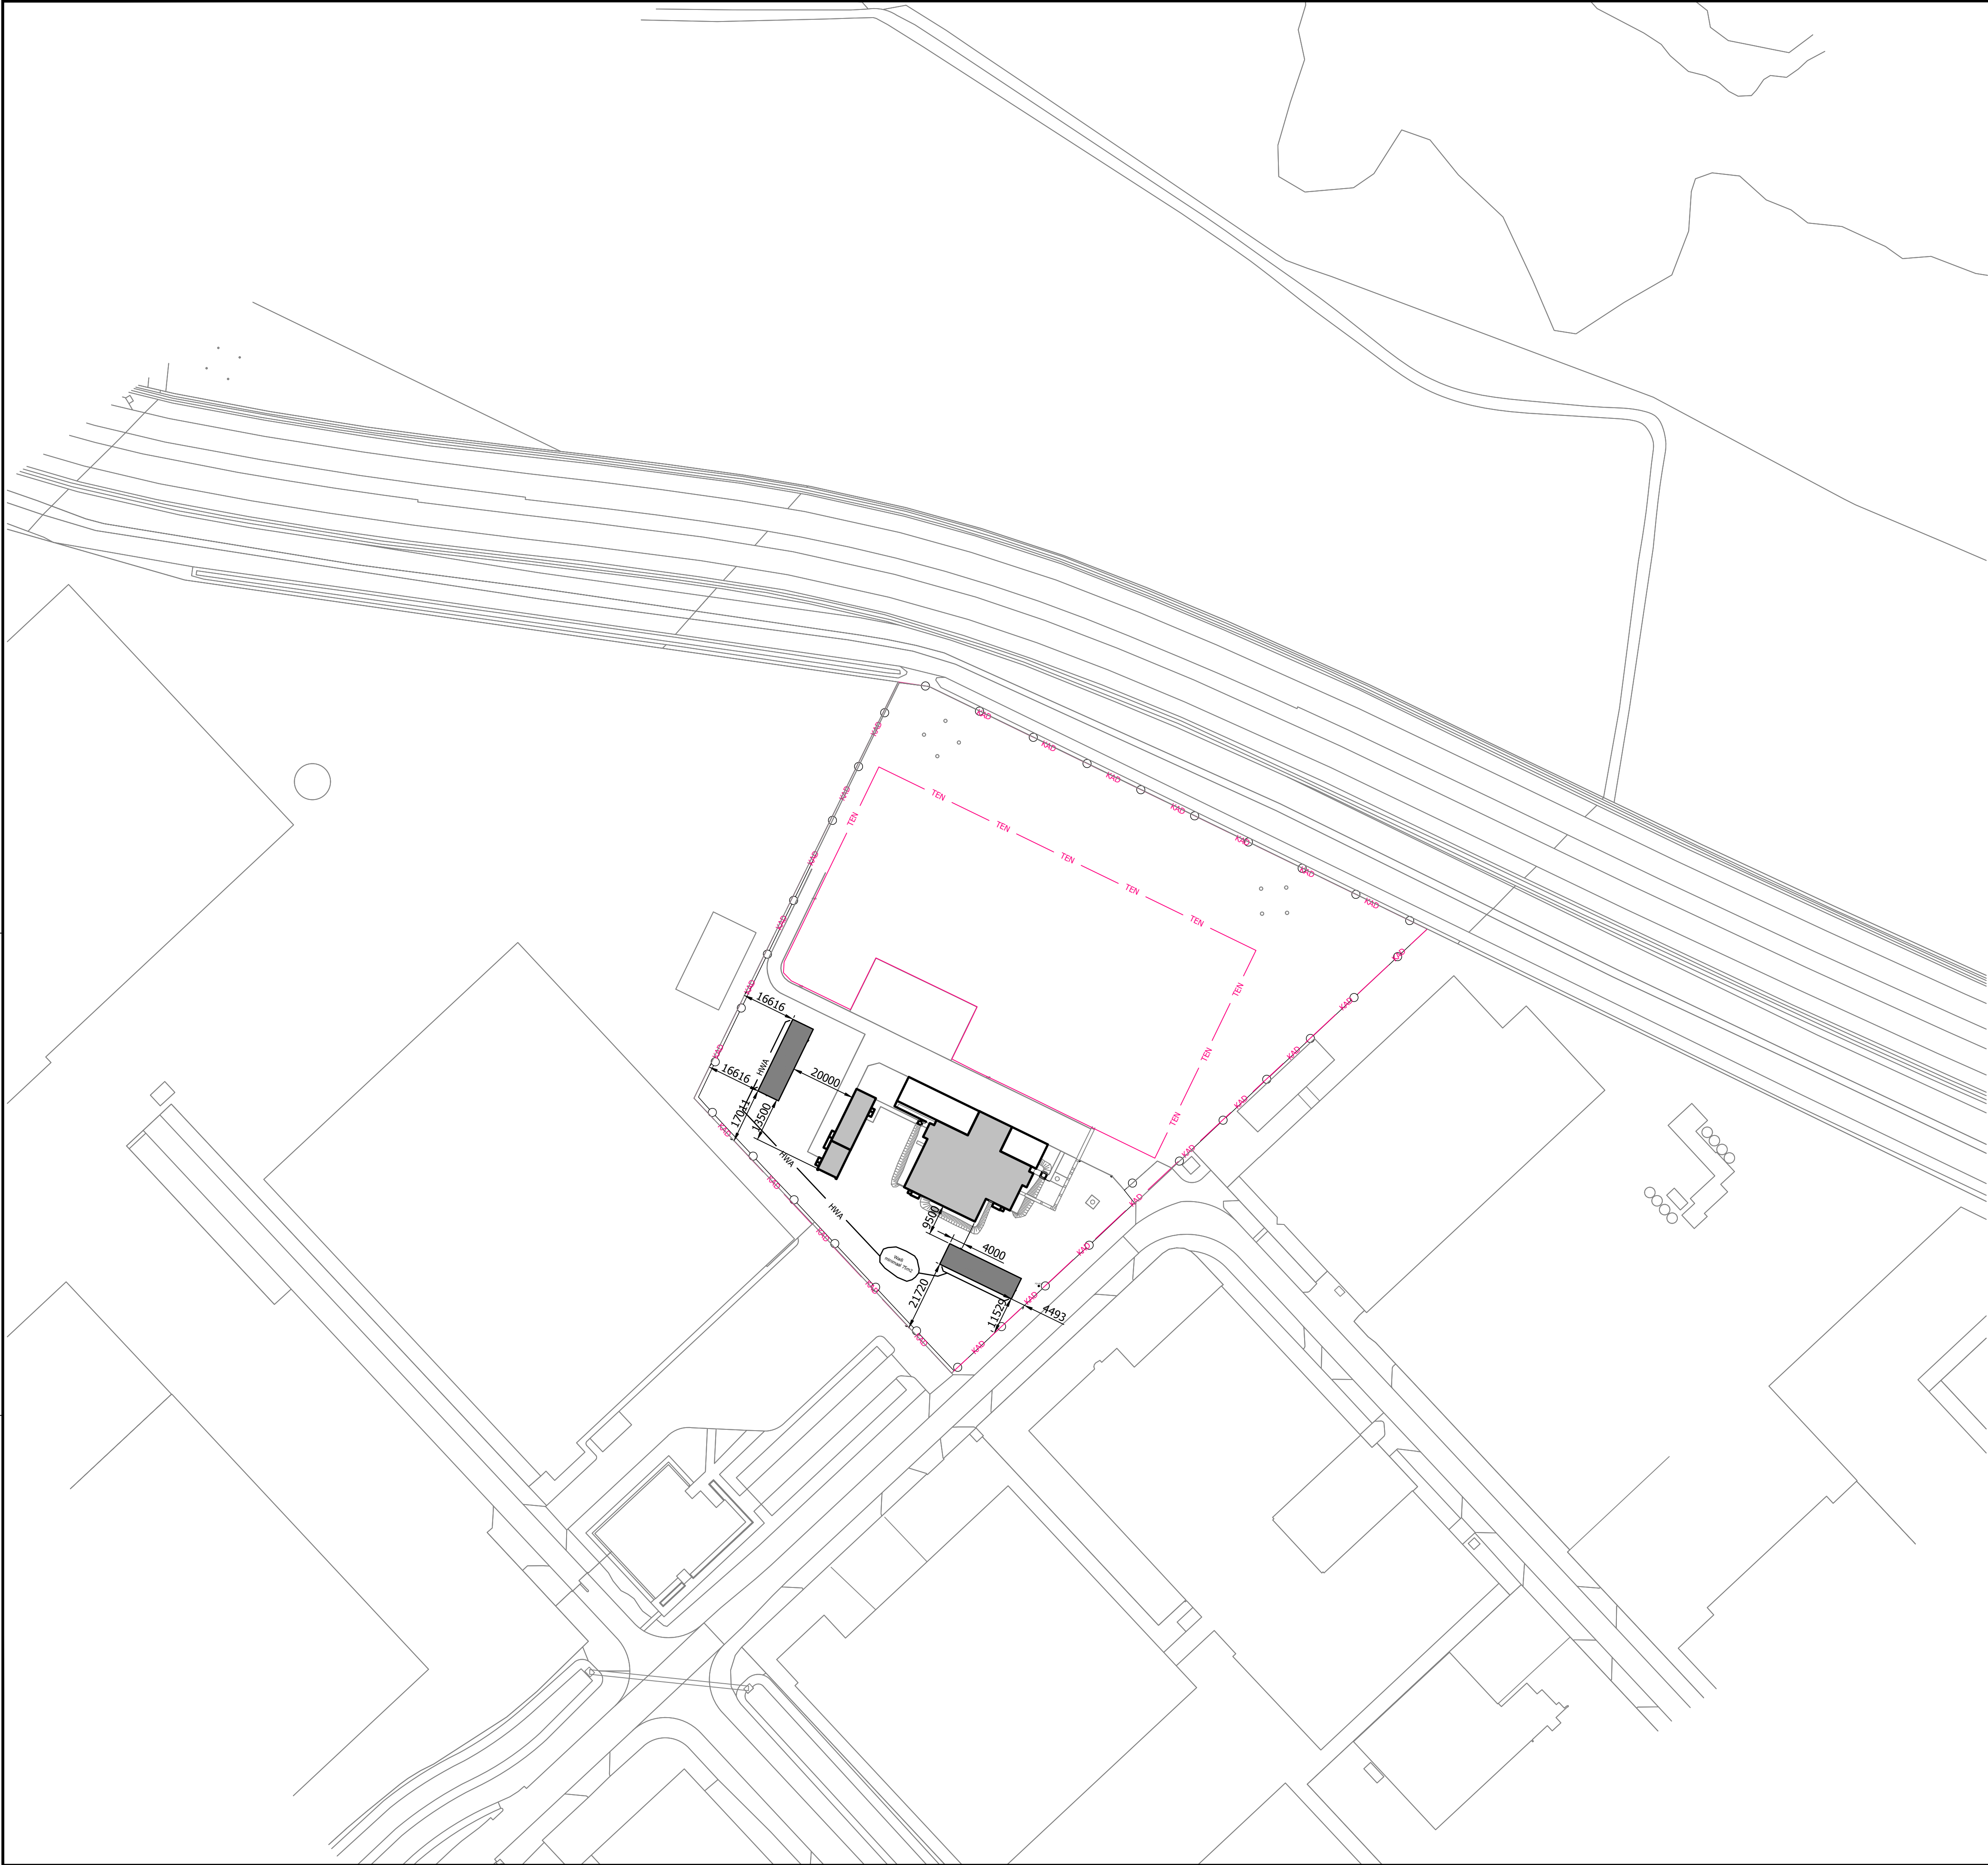


Situatie Nieuw

LEGENDA TERREIN SITUATIE:

- KAD KAD KADASTRALE GRENS
- TEN TEN TERREIN TENNET
- TOPOGRAFIE
- HEKWERK
- GEBOUW
- GEBOUW NIEUW

KADASTRALE GEGEVENS

GEMEENTE: TILBURG
SECTIE: F
PERCEELNR.: 4672
ADRES: Zeusstraat 1, 5048 CA Tilburg

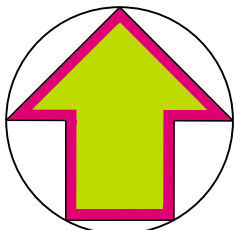

150kV station Tilburg West					Situatie Nieuw				
Project naam					Afgeel. Van				
Wijz	Naam	Datum	Omschr. wijz		Gec.				
Getekend	Datum	Gec.	Map/Boekjesnr.-Mapregel/Onderwerp						
LvdB	10-05-2022								