


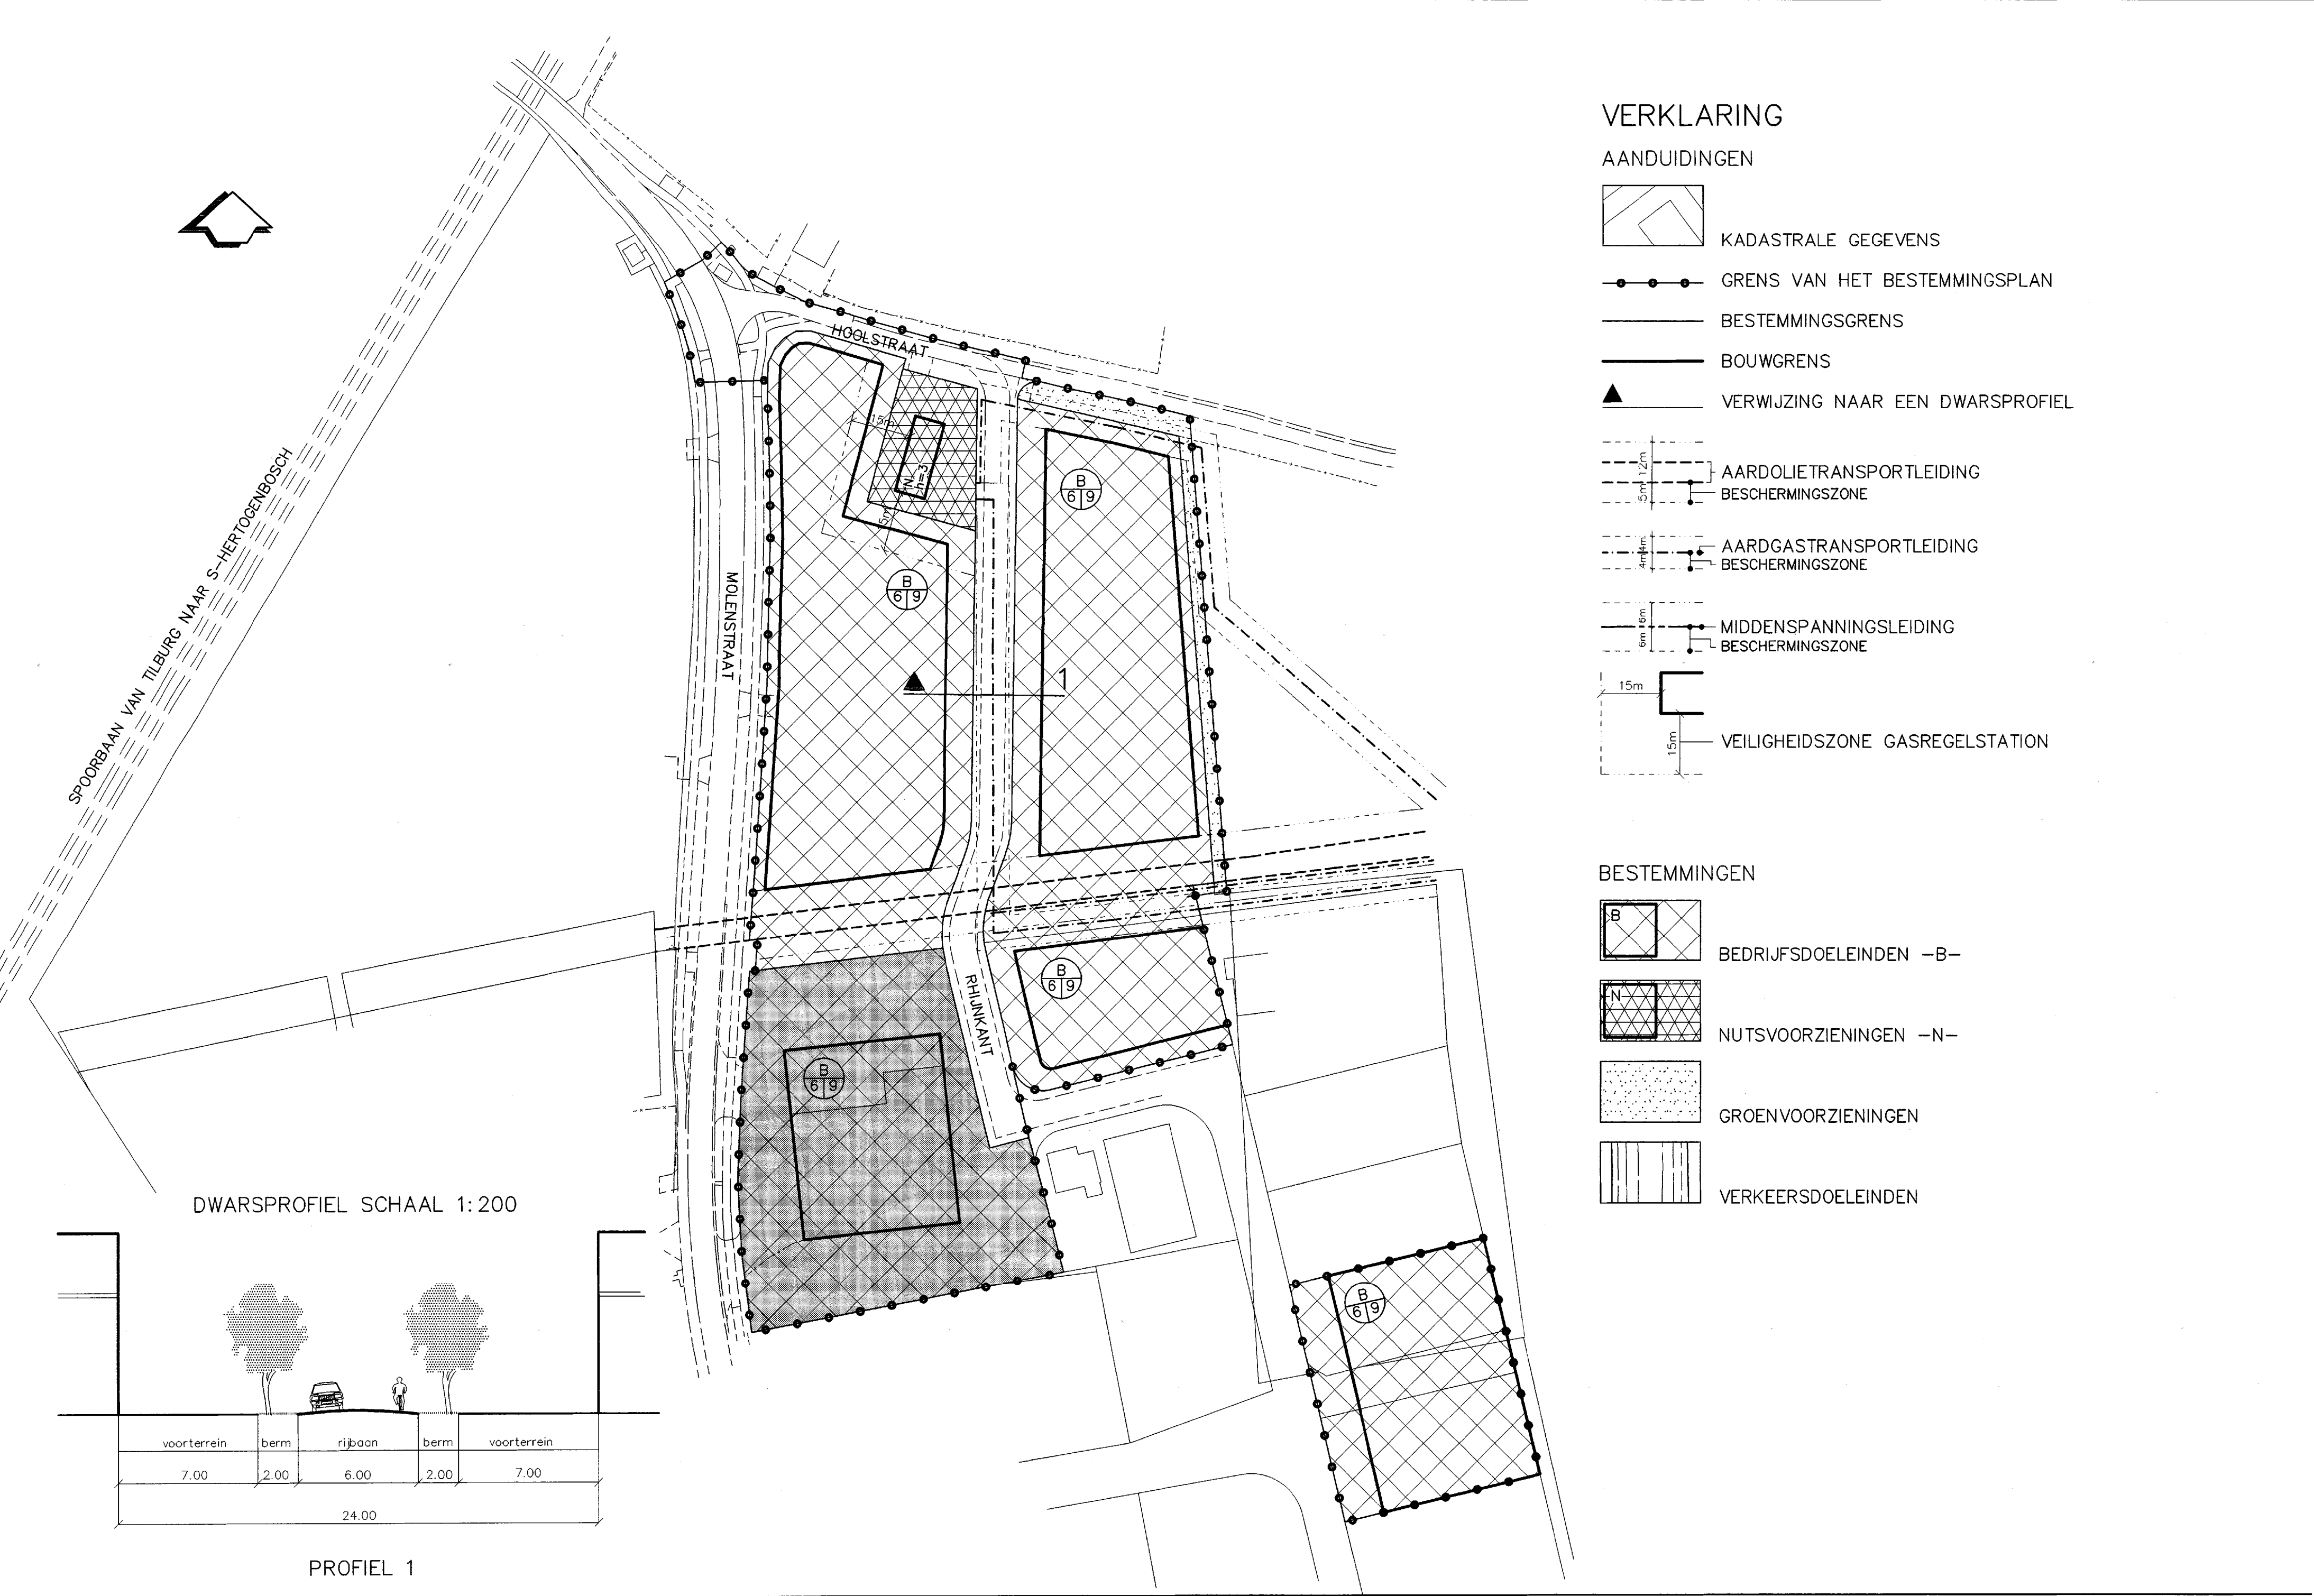

VERKLARING


- AANDUIDINGEN
- KADASTRALE GEGEVENS
 - GRENS VAN HET BESTEMMINGSPLAN
 - BESTEMMINGSGRENS
 - BOUWGRENS
 - VERWIJZING NAAR EEN DWARSPROFIEL

- AARDOLIETRANSPORTLEIDING BESCHERMINGSZONE
- AARDGASTRANSPORTLEIDING BESCHERMINGSZONE
- MIDDENSPIJNINGSLEIDING BESCHERMINGSZONE
- VEILIGHEIDSGEZONE GASREGELSTATION

- BESTEMMINGEN
- BEDRIJFSDOELEINDEN -B-
 - NUTSVORZIEIENGEN -N-
 - GROENVORZIEIENGEN
 - VERKEERSDOELEINDEN

AANDUIDINGEN BESTEMMINGEN

- ZONE ONBEOUWD
- BOUWVLAK
- BOUWGRENS
- DIFFERENTIATIEVLAK ZAKELIJKE DIENSTVERLENING
- MAXIMALE GOOTHOOGTE IN METERS
- MAXIMALE NOK-/BOUWHOOGE IN METERS
- BEDRIJFSDOELEINDEN -B-

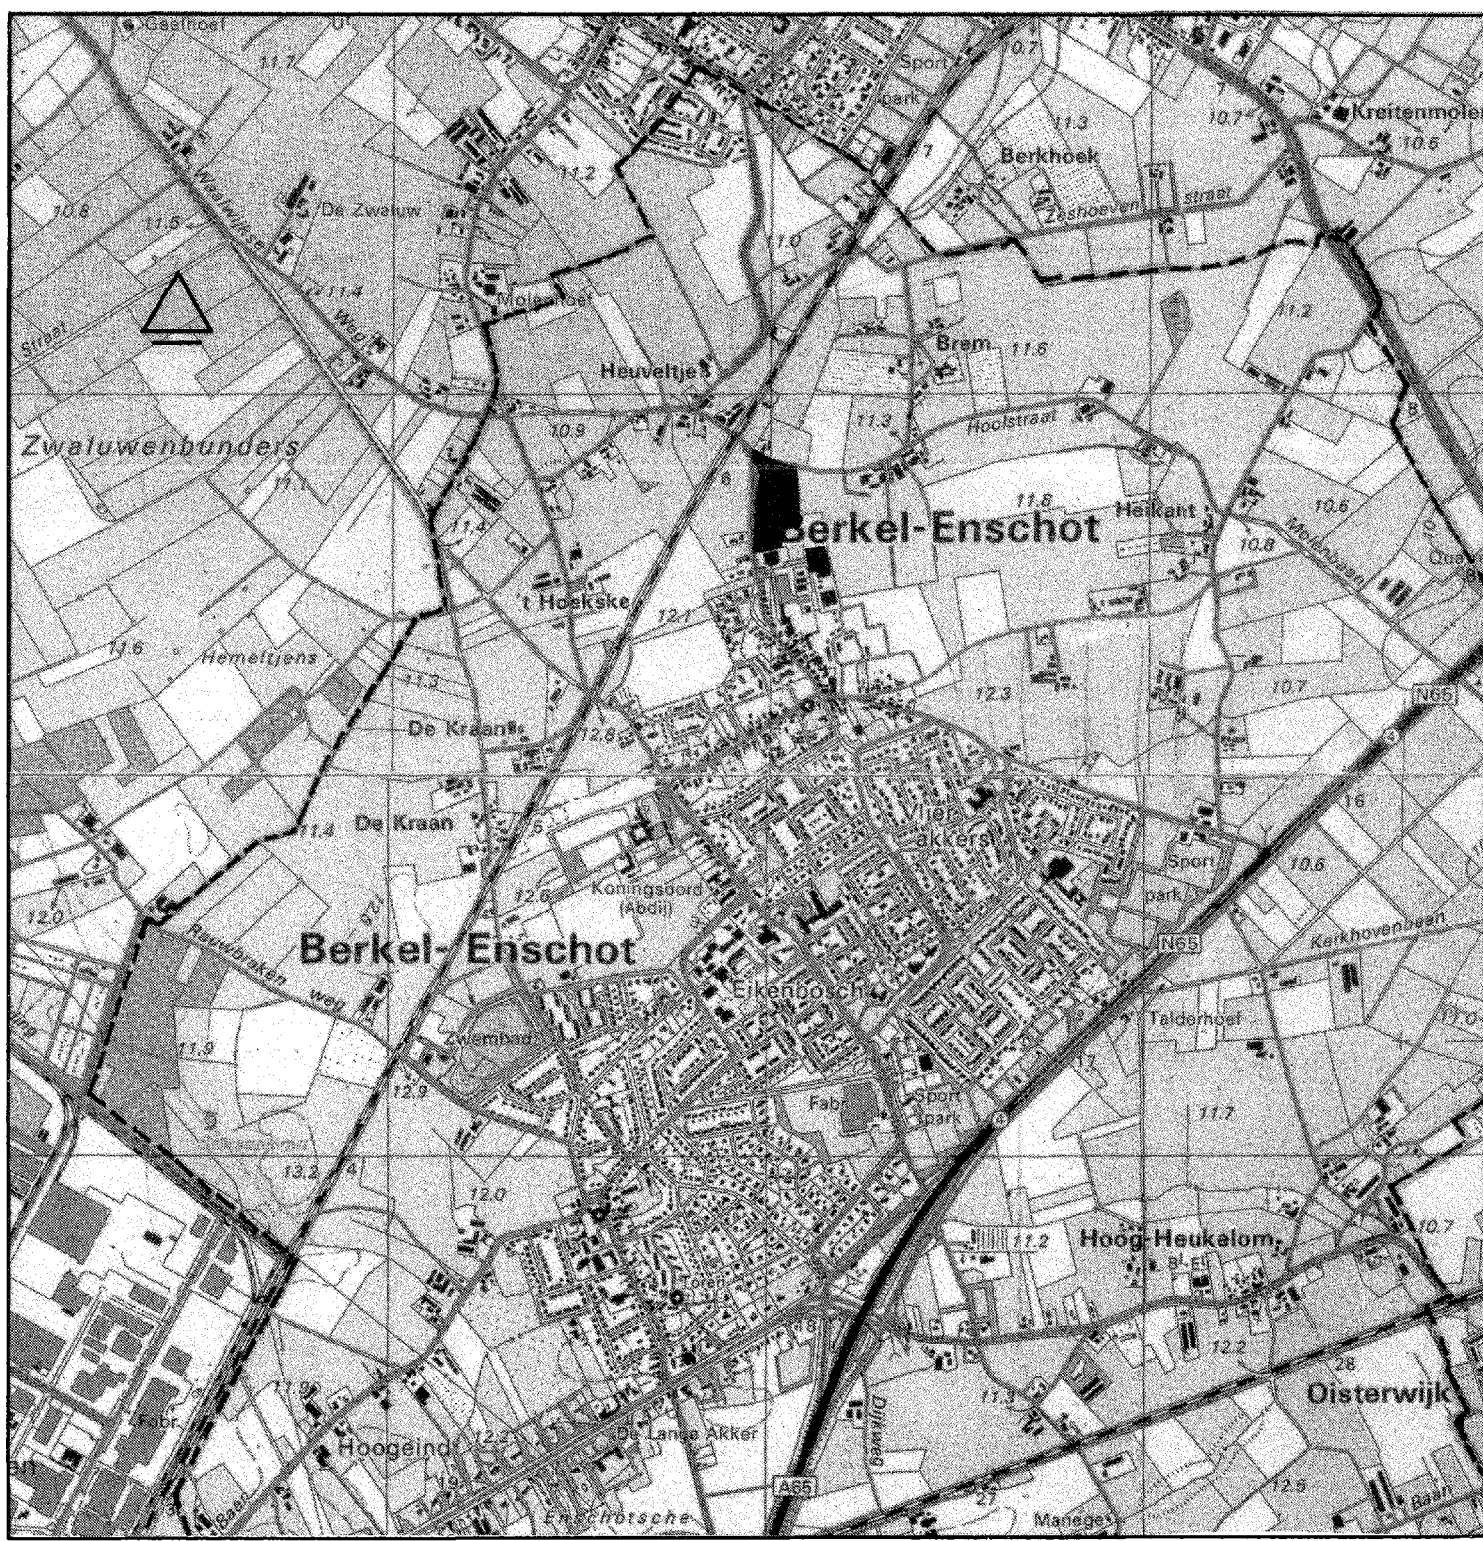

OVERZICHTSSITUATIE SCHAAL 1:20000

Postbus 68
5260 AB Vught
Telefoon 073-579102
Telefax 073-581665

GEMEENTE BERKEL-ENSCHOT

BESTEMMINGSPLAN
BEDRIJVENTERREIN RHIJNKANT FASE II

PLANKAART

dat.	7/2'94	get.	M.SCH.
gew.	12/8'94	M.SCH.	
	4/3'95	M.SCH.	
	7/8'95	m.sch.	
sch.	1 : 1000		
proj.nr.	4009050		
tek.nr.	4009038B		