


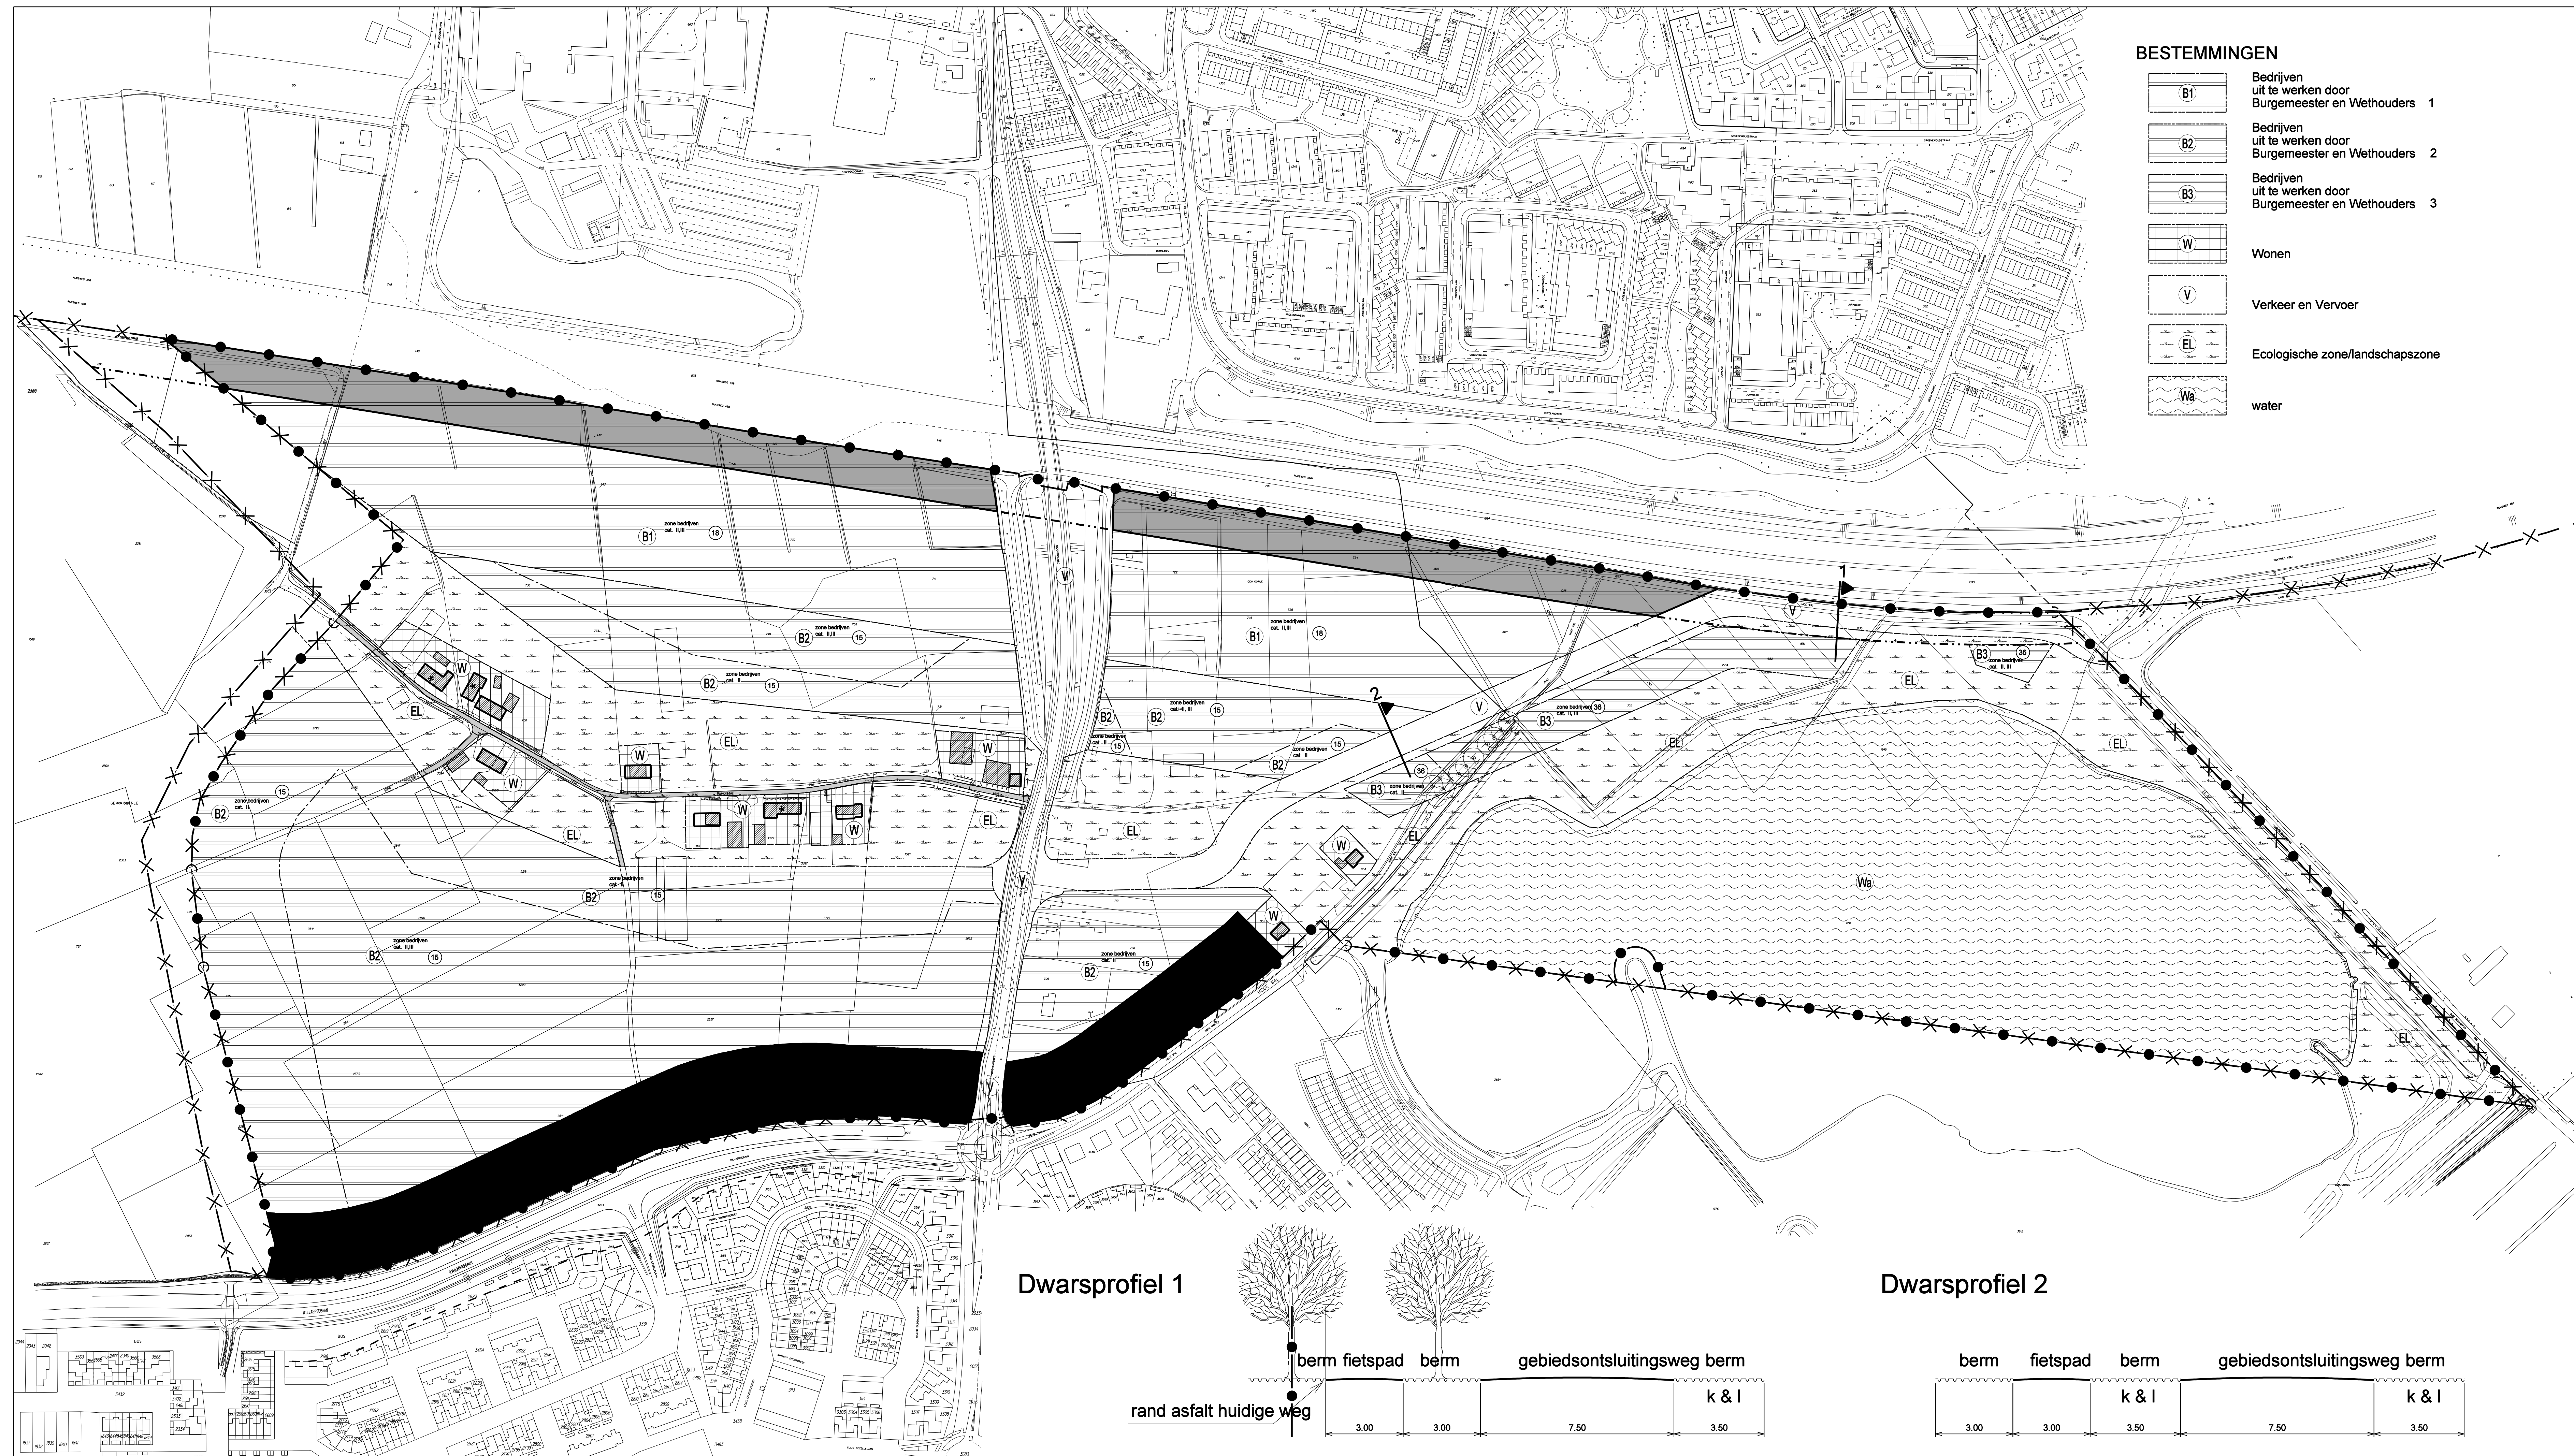


BESTEMMINGEN

- Bedrijven uit te werken door Burgemeester en Wethouders 1
- Bedrijven uit te werken door Burgemeester en Wethouders 2
- Bedrijven uit te werken door Burgemeester en Wethouders 3
- Wonen
- Verkeer en Vervoer
- Ecologische zone/landschapszone
- water


AANDUIDINGEN

- Kadastrale gegevens
- Plangrens
- Gemeentegrens
- Bestemmingsgrens
- 40m grens bebouwingvrije zone
- Bouwblok
- Bebouwingvrije zone
- Zone representatief front
- Bedrijfswoningen toegestaan
- Cultuurhistorisch waardevolle bebouwing
- Cultuurhistorisch waardevolle weg
- Maximale bouwhoogte in meters
- Differentiatiegrens milieucategorieën
- Waardevolle bomen
- Dwarsprofiel
- Tank- en servicestation

Dwarsprofiel 1

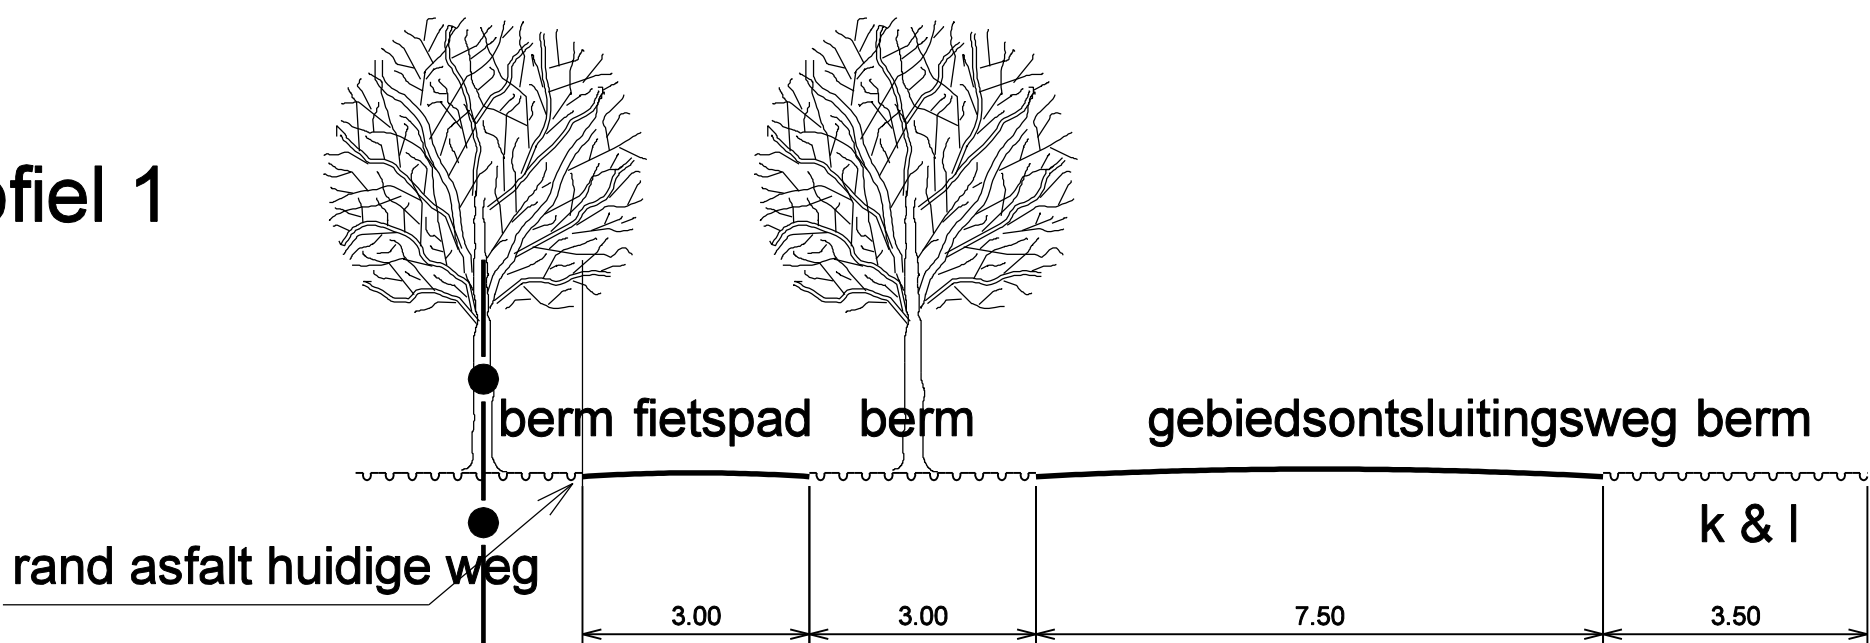

Dwarsprofiel 2

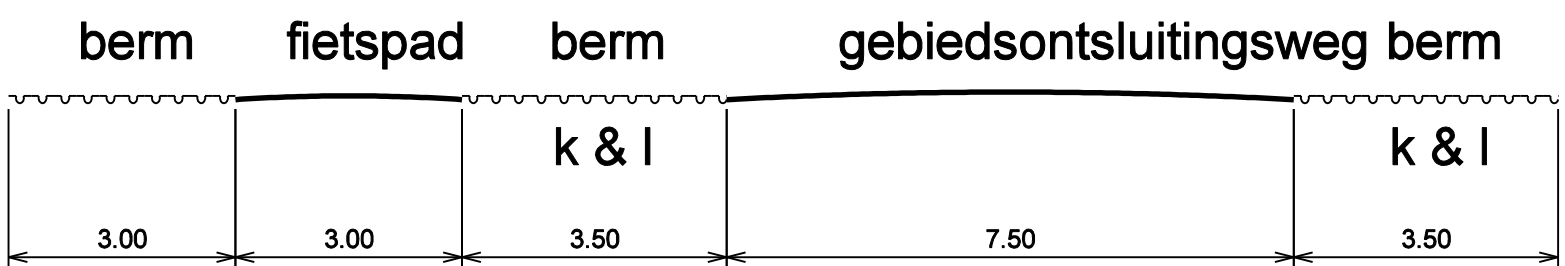

Stadszaken
Stadhuisplein 130
Postbus 717,
5000 AS Tilburg
telefoon: 013 542 88 11
fax: 013 542 88 25

1	18-04-02	JS	aanpassing kavels beakint
2	23-04-02	DB	aanpassing tekst bestemmingen
3			
4			
wg:	datum:	paraaf:	omschrijving:
afdeling:	Stedenbouw		

BESTEMMINGSPLAN BAKERTAND
plankaart

datum: 18 april 2002
getekend: Jeroen Snoeren
projectleider:

bestemmingsplan: szabpbaker11.dgn
projectwize nr.: 204447
BSP-code: 2001-008

tekening nr.:
pentatabel: p1dik.tbi
colortabel: bw10.ctb

formaat: A1+
schaal: 1:2000