
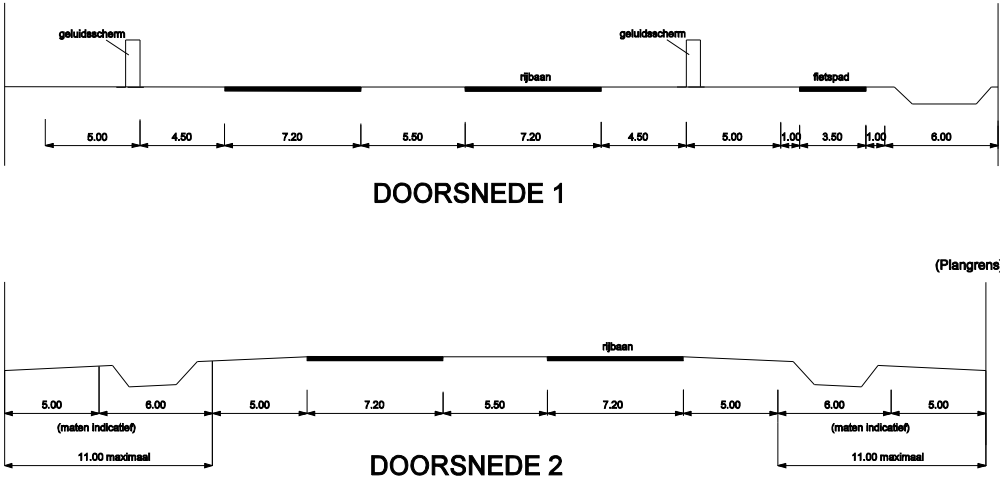


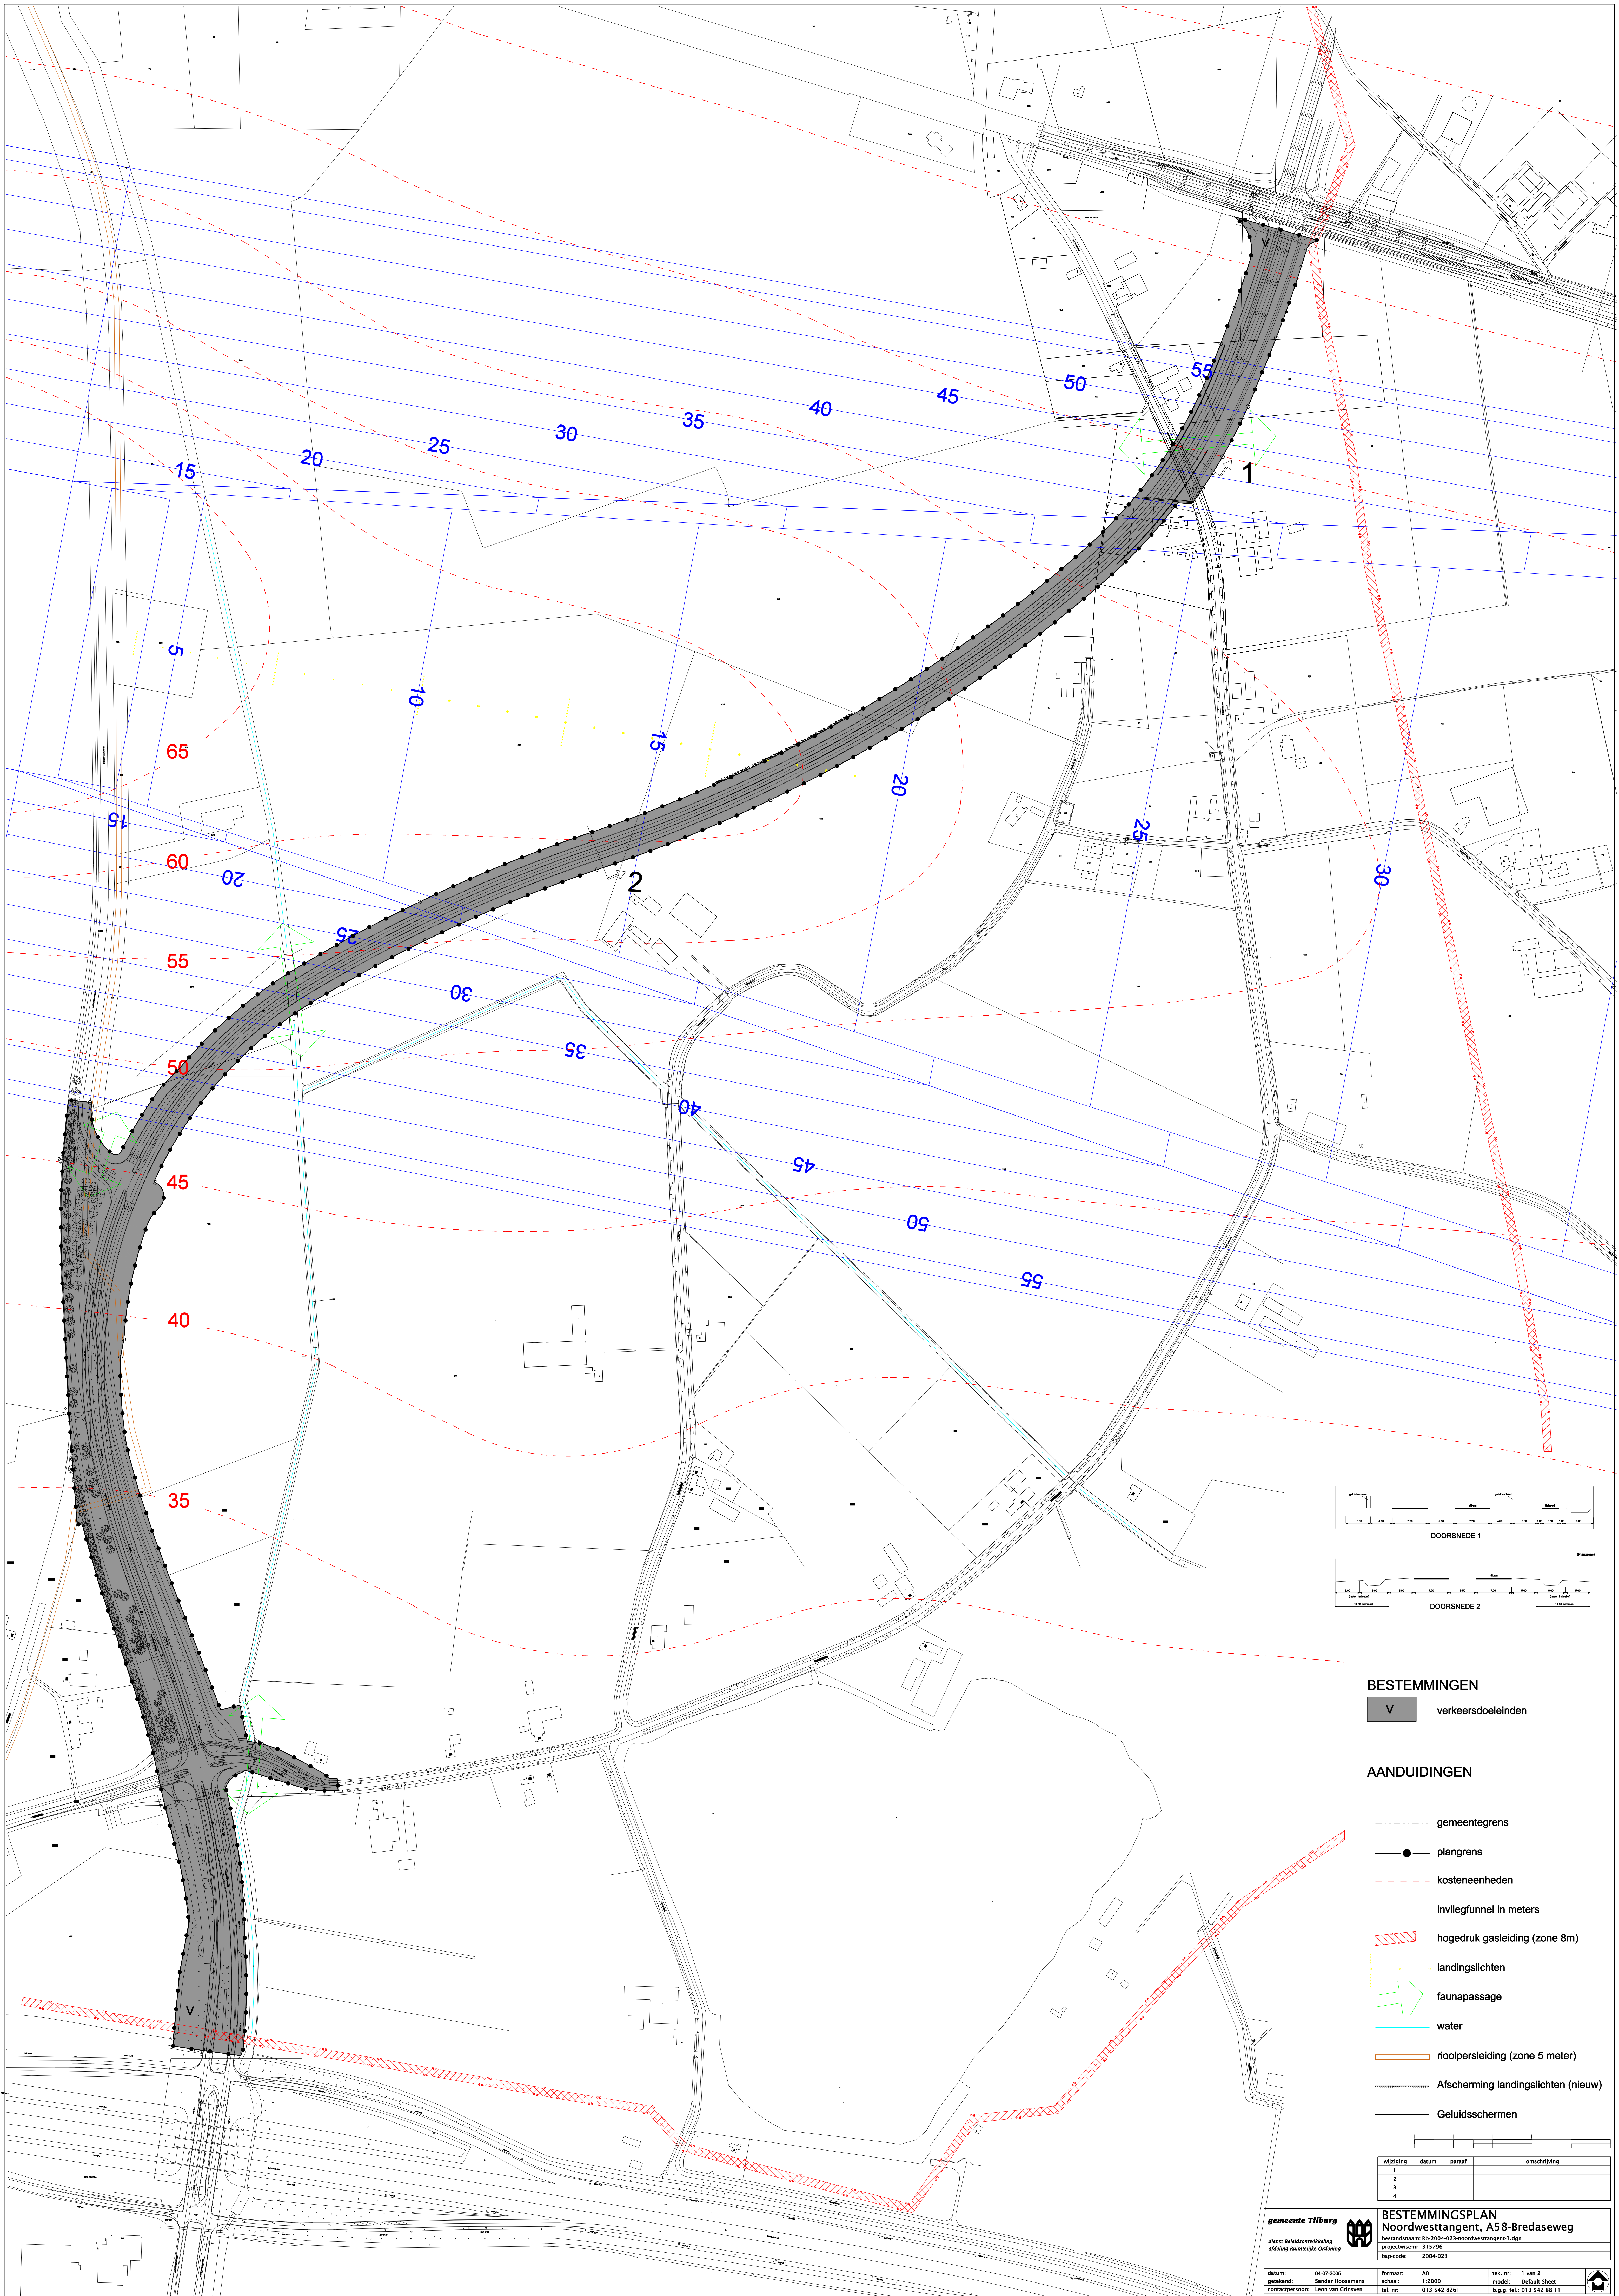

BESTEMMINGEN


- V verkeersdoeleinden

AANDUIDINGEN

- gemeentegrens
plangrens
kosteneenheden
invliegfunnel in meters
hogedruk gasleiding (zone 8m)
landingslichten
faunapassage
water
rioolpersleiding (zone 5 meter)
Afscherming landingslichten (nieuw)
Geluidsschermen

Wijziging	datum	paraaf	omschrijving
1			
2			
3			
4			

gemeente Tilburg
Dienst Bestuursontwikkeling
afdeling Ruimtelijke Ordening

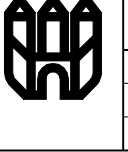

BESTEMMINGSPLAN
Noordwesttangent, A58-Bredaseweg
bestandsnaam: Rb-2004-023-noordwesttangent-1.dgn
projectwse-nr: 315796
bap-code: 2004-023

datum: 04-07-2005
getekend: Sander Hoozemans
contactpersoon: Leon van Grinsven

formaat: A0
schaal: 1:2000
tel. nr: 013 542 8261

tek. nr: 1 van 2
model: Definitief Sheet
b.g.g. tel.: 013 542 88 11

