


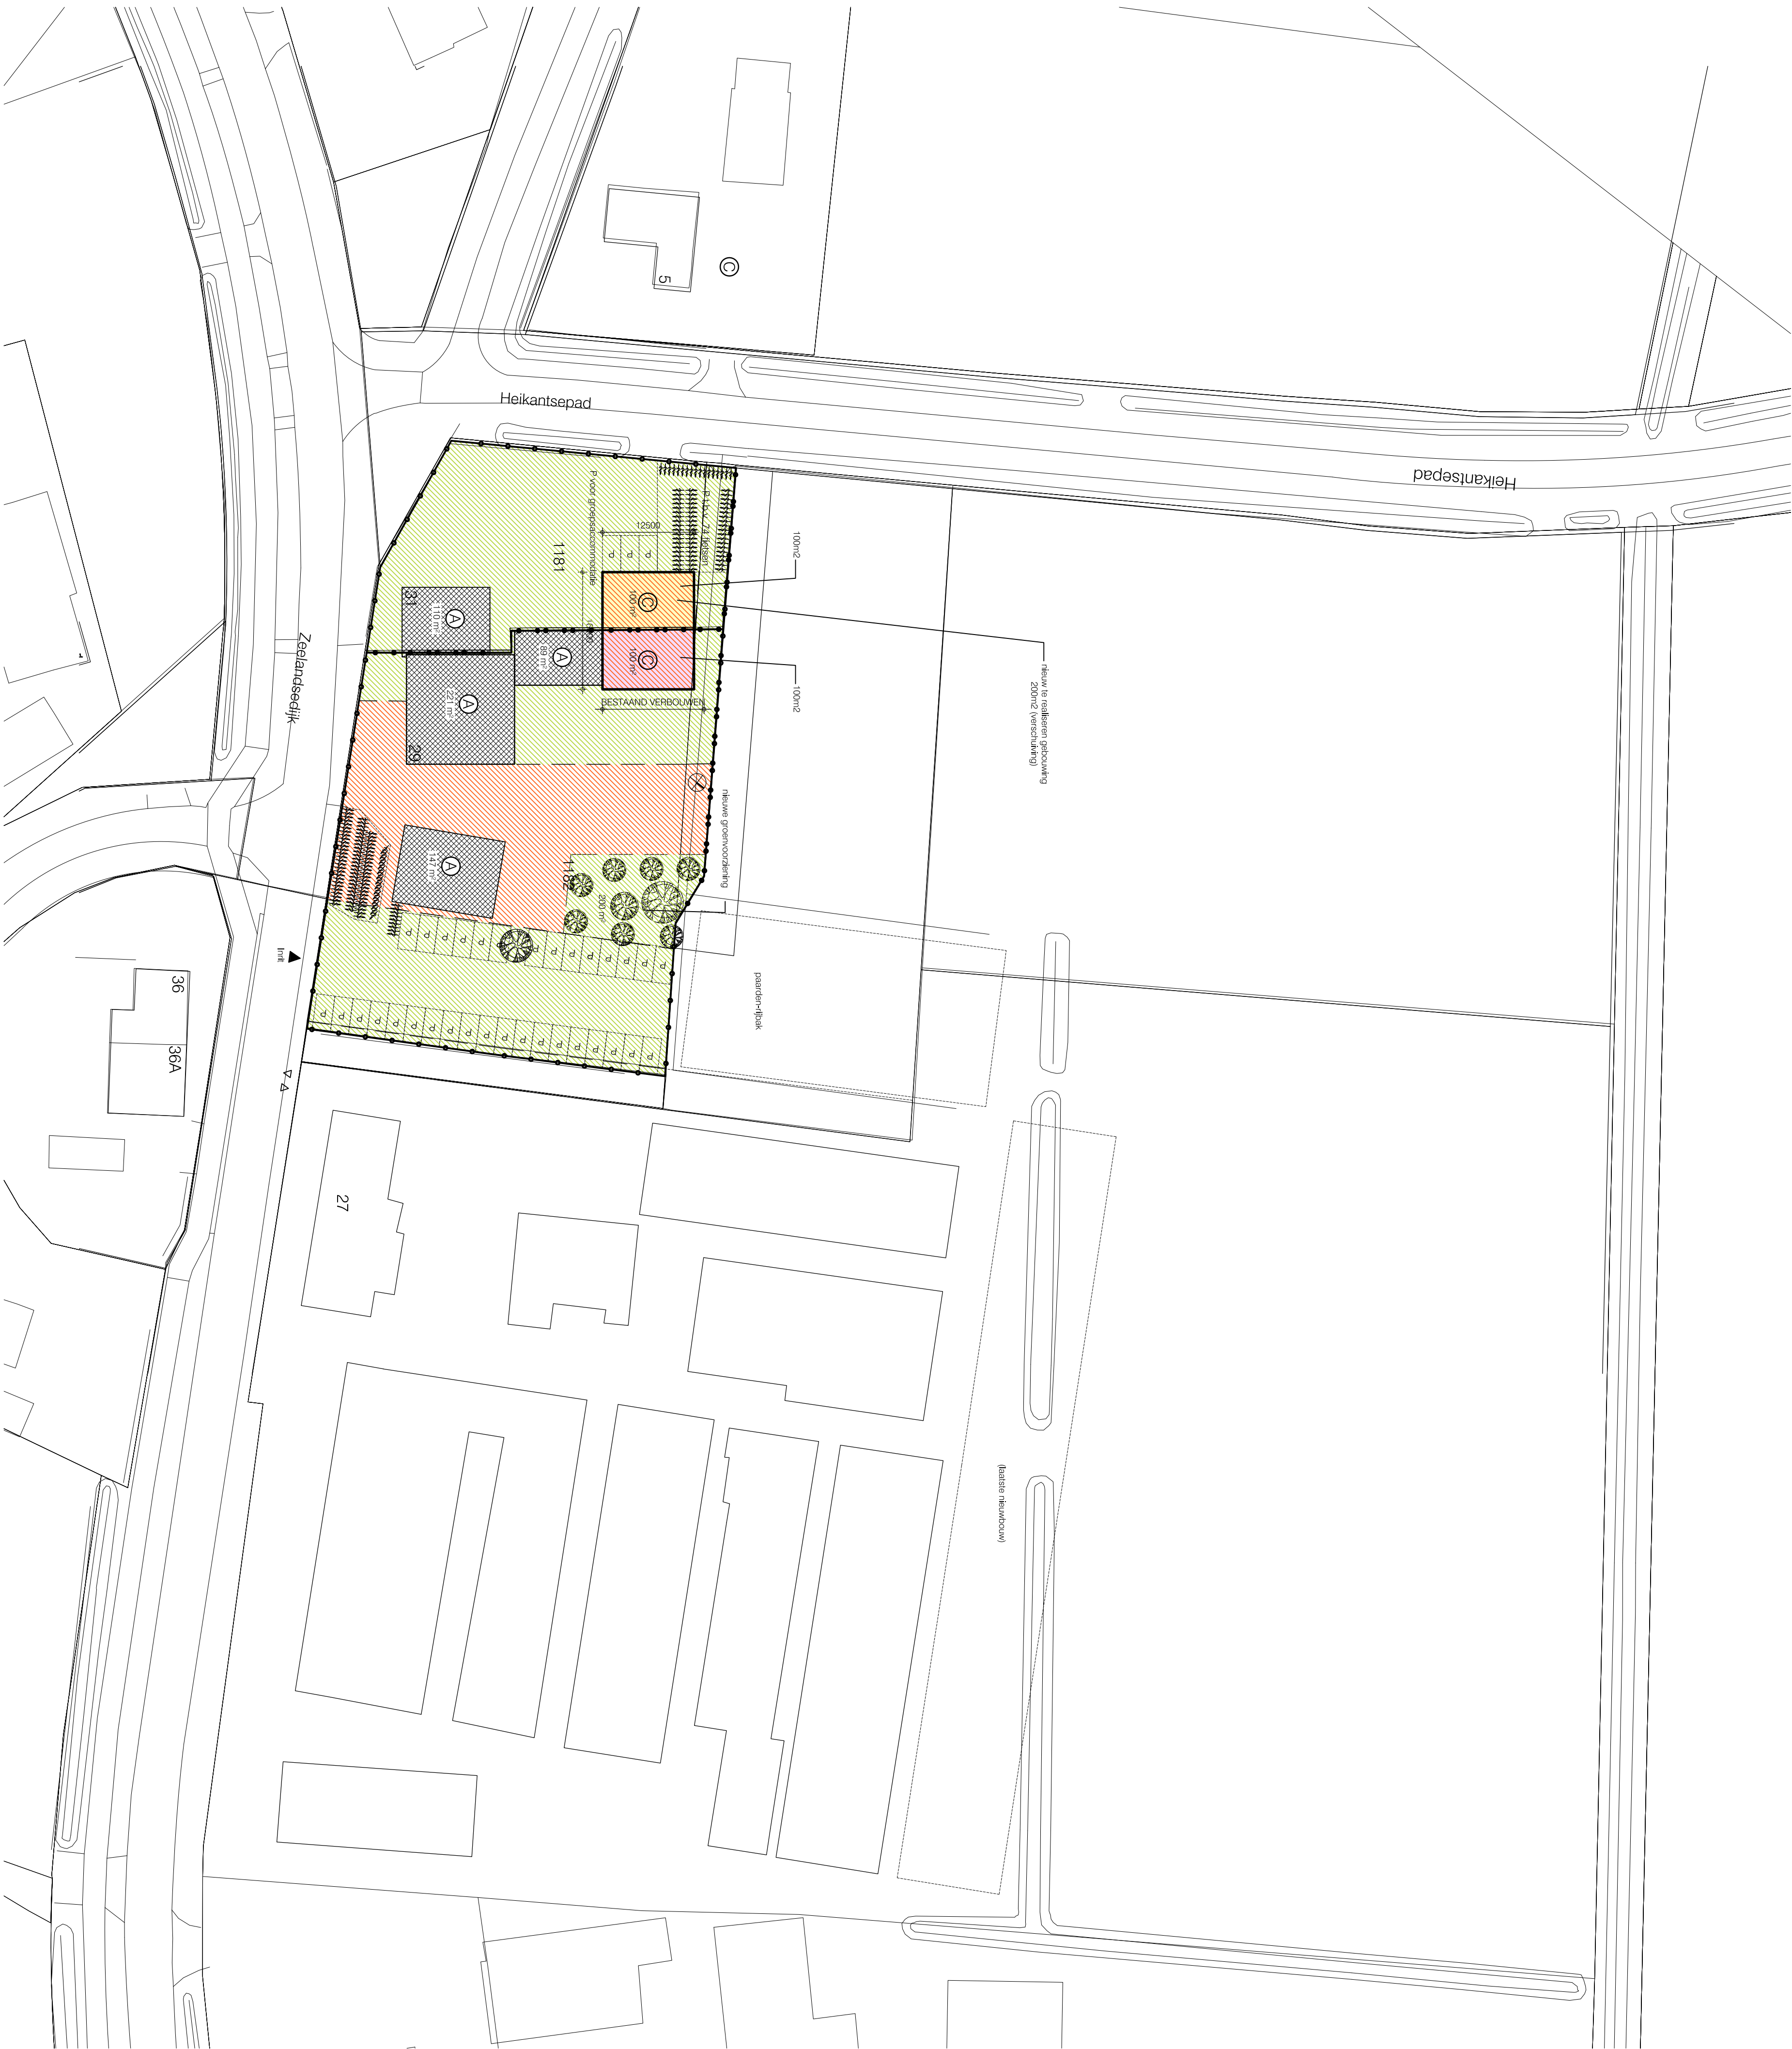

Bestemmingsplan Gemeente Uden Buitengebied 2017

BESTEMMING

nieuw

bestaand

bestaand verbouwen

BOLWERKEN

overstroom

afsluitende

bevestigende



B.P. WUZIGING - BRABANTSE HOEVE

ZEELANDESEDIJK 29 - 31

CONCEPT

SCHETSONTWERP

WEEKENPLAN/ SITUATIE - NIEUW

OPDRACHTGEVER

HUGO VAN ZIJPTEN
ZEELANDESEDIJK 29
5406 SL, VOERDE
hugo@brabantsehoeve.nl

DATE: 12-07-2018
FORMAAT: A1

GEWIS: 06-23-2021
SCHALE: 1:500

VERNOUMMER: 1842
TEKENNUMMER: S01B

Uden
Kerkstraat 37a
5401 BD Uden
0413 30 18 00
info@lentz.nl

Milsbeek
0485 51 65 78
www.lentz.nl
Kvk 63.68.88.97