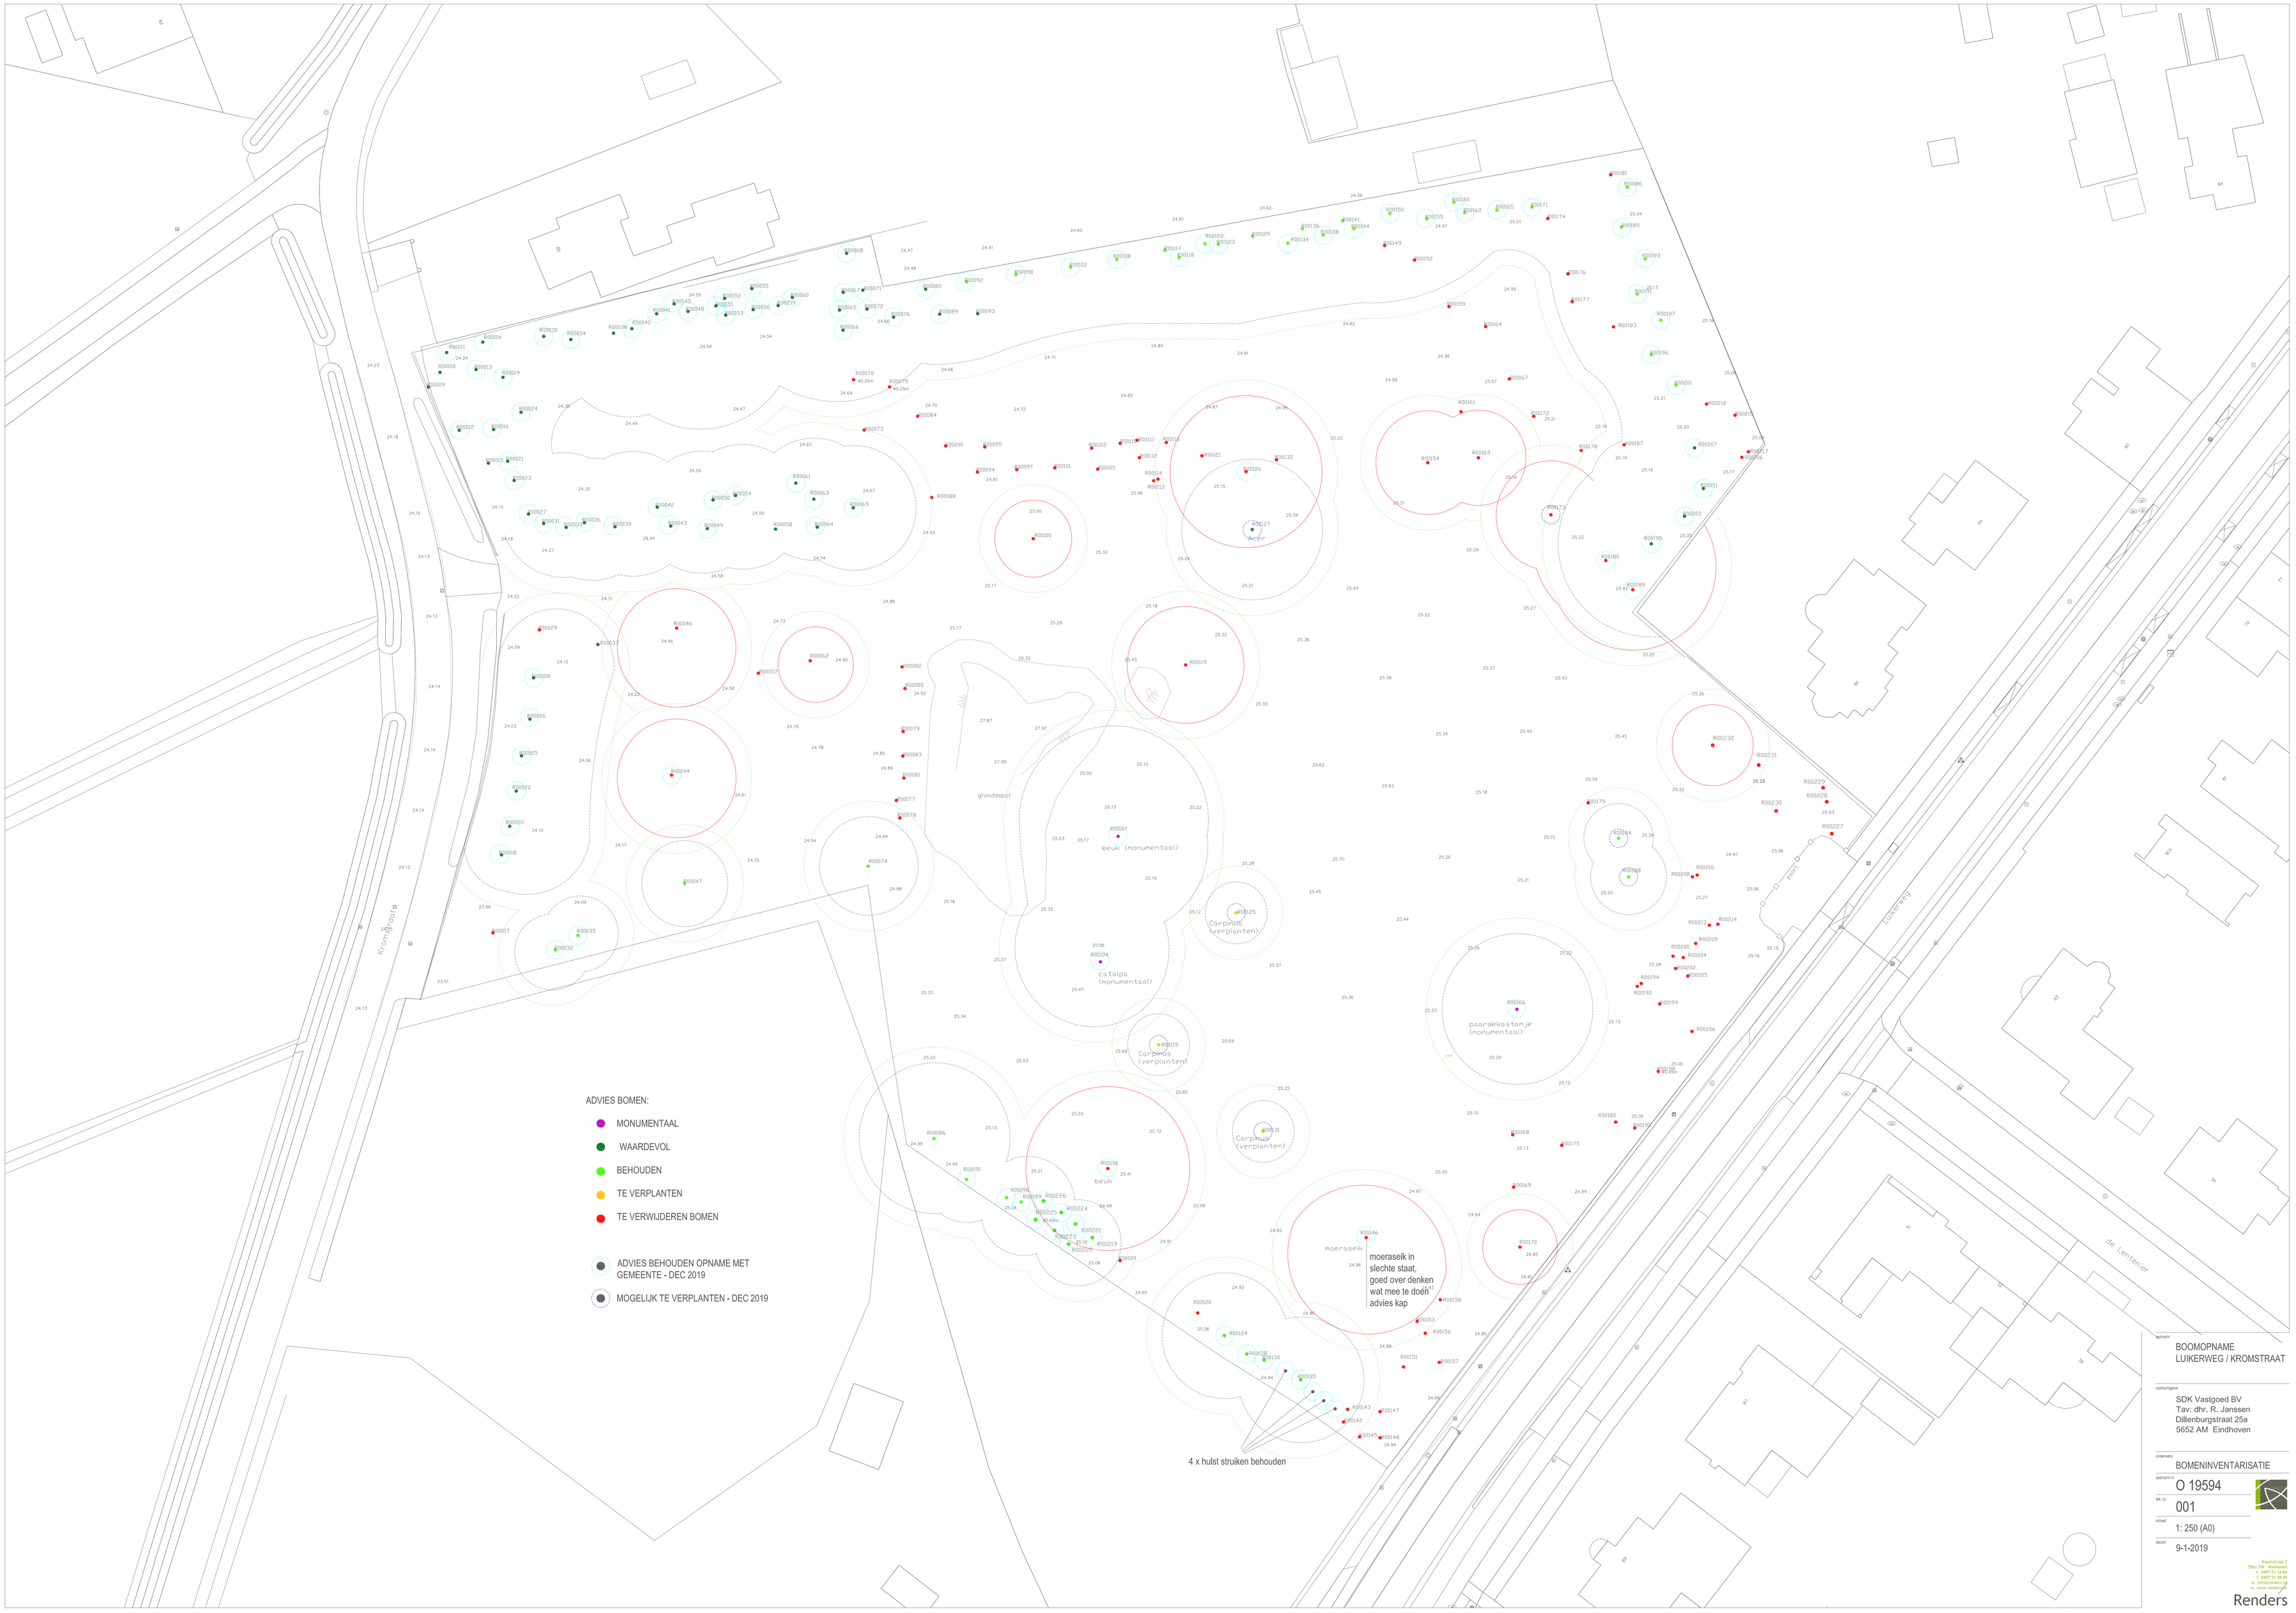

opdracht
BOOMOPNAME
LUIKERWEG / KROMSTRAAT

opdrachtgever
SDK Vastgoed BV
Tav: dhr. R. Janssen
Dillenburgstraat 25a
5652 AM Eindhoven

onderwerp
BOMENINVENTARISATIE

opdracht nr.
O 19594

tek. nr.
001

schaal
1: 250 (A0)

datum
9-1-2019

Kapelstraat 2
5561 TW Bladhoven
t. 0497 53 34 84
f. 0497 53 98 89
e. info@renders.pp
w. www.renders.nl

Renders