


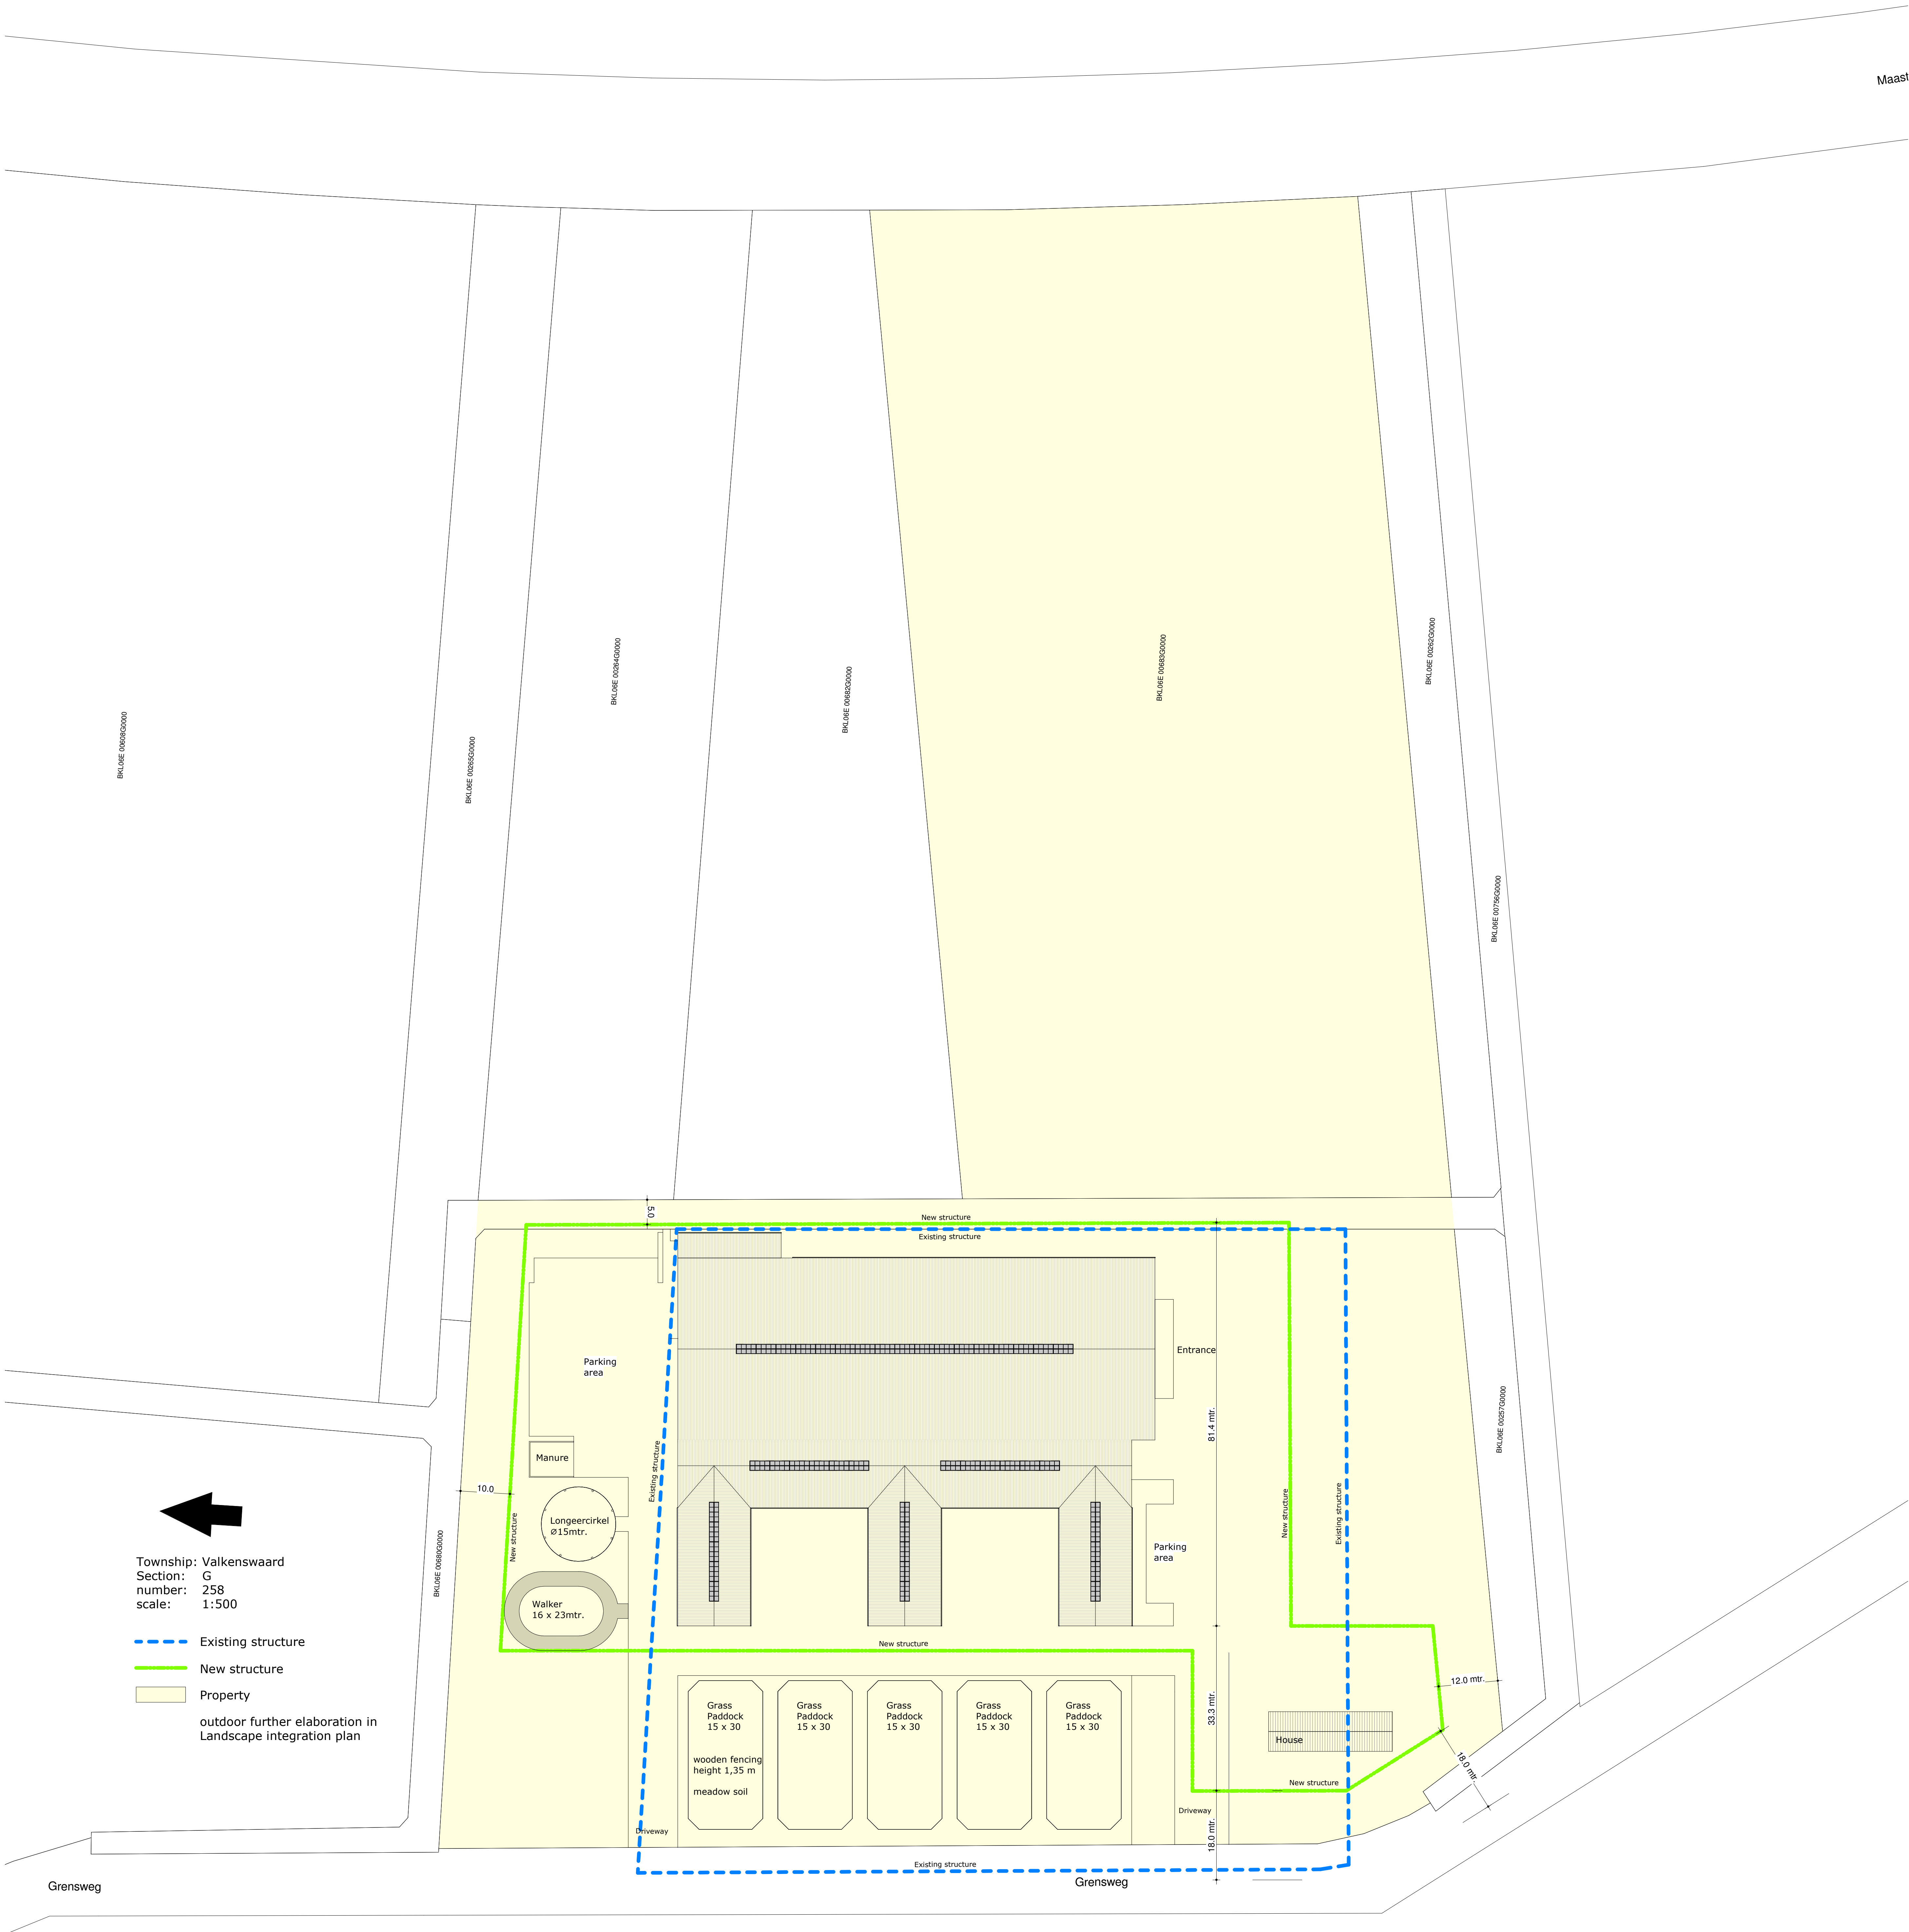


Township: Valkenswaard
Section: G
number: 258
scale: 1:500

- Existing structure
- New structure
- Property
- outdoor further elaboration in
Landscape integration plan

project Equistrian accommodation Grensweg 15
Valkenswaard
onderdeel **Situation**

architect	M. de Kok	wijziging	A: 30-04-2021	Voorlopig Ontwerp	
modellieur	S. Colen		B: 05-05-2021		
datum	21-04-21		C: 26-11-2021	Projectnummer	Blad
schaal	1:500		D: 16-12-2021		
formaat	A0		E: 12-04-2022	19-451	VO-05

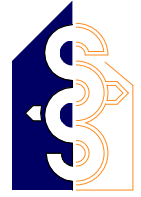

van Santvoort architecten

Nuuen **Deurne** **bn**
Berg 2 Lage Kerk 13 Eersel
info@vansantvoortarchitecten.nl 5671 CC Nuuen 5751 KG Deurne Nieuwstraat 62
L 040-2653708 5521 CD Eersel