


Totaal bedrijf	
Benaming	Aantal/eenheid
Inhoud vaste mestopslag	250 m <sup>3</sup>
Paarden	78 stuks
Paarden tijdens wedstrijden	512 stuks


**Situatie**

Kad. gemeente: Valkenswaard  
 Sectie: K4/E nr: 363/121/118  
 Schaal: 1:1000

project:	Aanvraag omgevingsvergunning Onderdeel: milieu	datum:	09-04-2020
opdrachtgever:	Stal Tops B.V. Maastrichterweg 249 5556 VB Valkenswaard	A:	23-09-2020
		B:	
		C:	D:
		E:	F:
		status:	

fase:	Milieu	getekend:	M. Vos
onderdeel:	Milieutekening (situatie)	schaal:	1:200
Postbus 1033 7940 KA Meppel Postbus 300 5430 AH Oss T 088 488 29 29 F 088 488 29 10 exlanadvies@agrifirm.com www.agrifirm.com		formaat:	A1
		projectnr.:	EX-20-1057
		projectleider:	E. Vlemminx
		tekeningnr.:	M-00

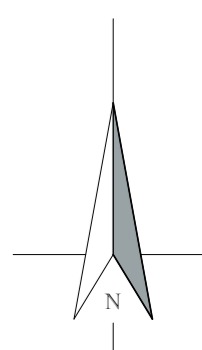

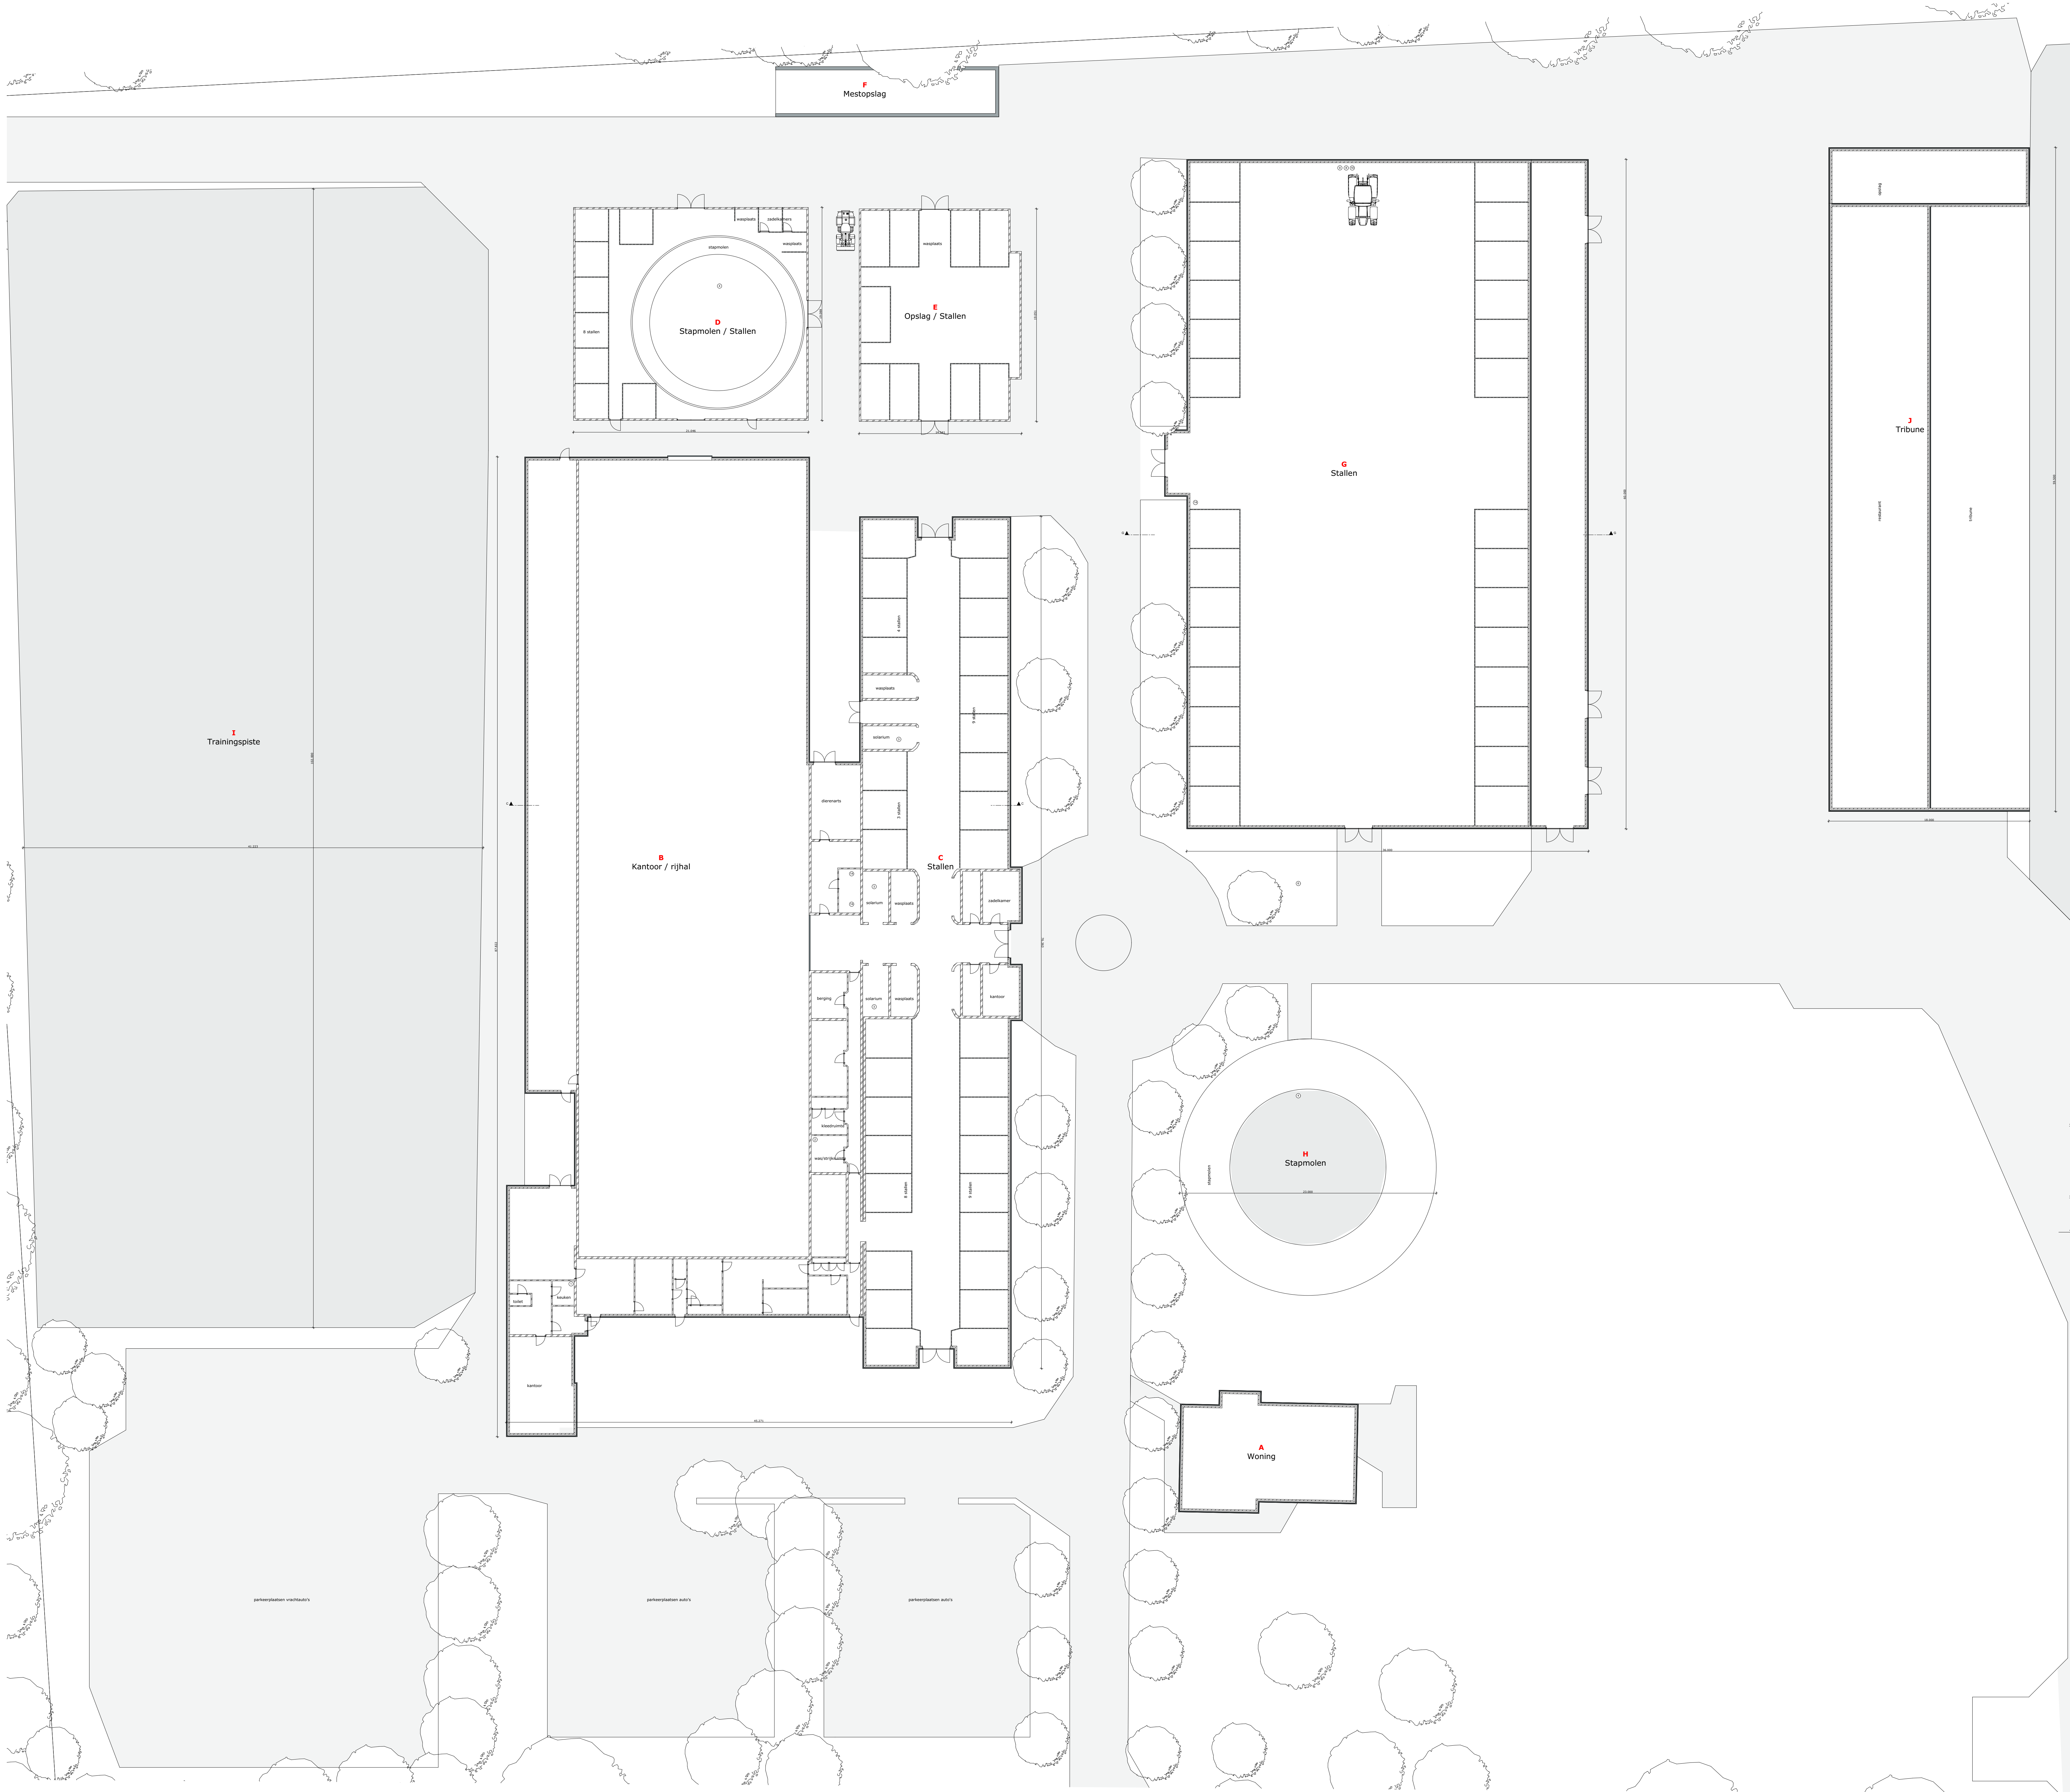


**Legenda gebouwen**


NR	Benaming	Dier aantallen	RAV-code	m3 opslag mest
A	Woning			
B	Kantoor / rijhal			
C	Stallen	33 Paarden	K 1.100	
D	Stapmolen / Stallen	8 Paarden	K 1.100	
E	Opslag / Stallen	9 Paarden	K 1.100	
F	Mestopslag			250 m3
G	Stallen	28 Paarden	K 1.100	
H	Stapmolen			
I	Trainingspiste			
J	Tribune			
K	Wedstrijpste			
L	Tribune / vip ontvangst			
M	Wedstrijpste			
N	Media toren			
O	Tribune			
P	Trainingspiste			
Q	Standhouders plaatsen			
R	Trainingspiste			
S	Wedstrijdstallen	512 Paarden	K 1.100	

**Renvoel**

NR	Symbol	Benaming	Aantal	Vermogen /inhoud
<b>Apparatuur</b>				
1	①	Boiler electrisch	1	0,5 kw
2	②	Boiler gas	1	1 kw
3	③	Solarium	3	10 kw
4	④	Motor stapmolen	2	7,5 kw
6	⑥	Media toren	2	100 kw
8	⑧	Nood-aggregaat	1	50 kw
9	⑨	Grondwater pomp	1	5 kw
10	⑩	Compressor	1	3 kw
11	⑪	Stoomput vrachtwagen	8	25 kw
12	⑫	Waterput vrachtwagen	8	1 kw
13	⑬	Waterput vrachtwagen	8	1 kw
14	⑭	Airco unit	3	15 kw
<b>Rijtuigen</b>				
R1	⊞	Shovel	1	25 kw
R2	⊞	Tractor	1	75 kw

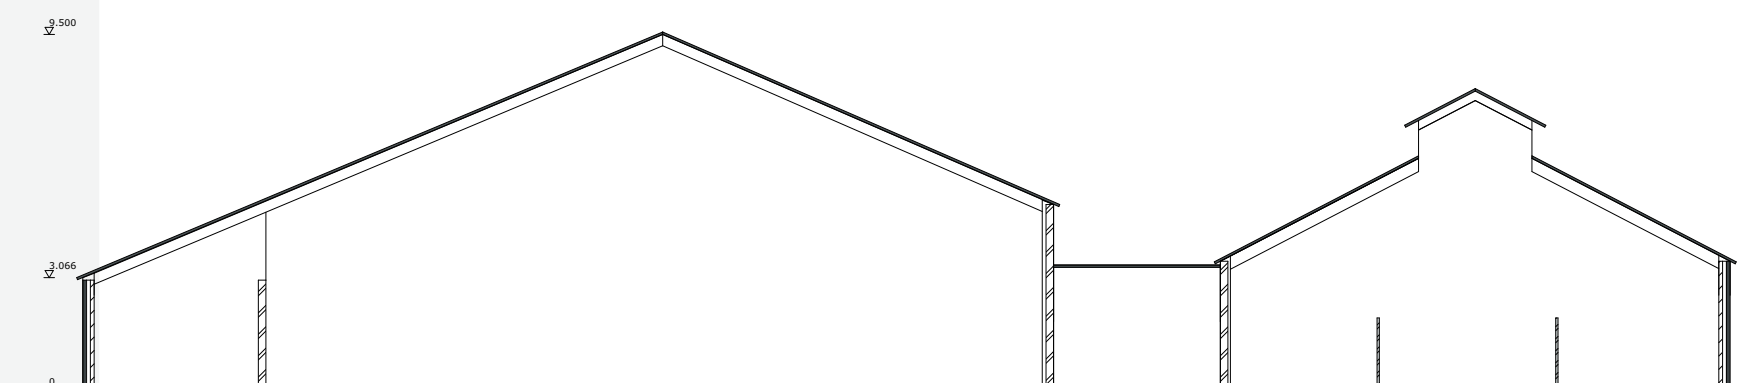


Doorsnede C-C

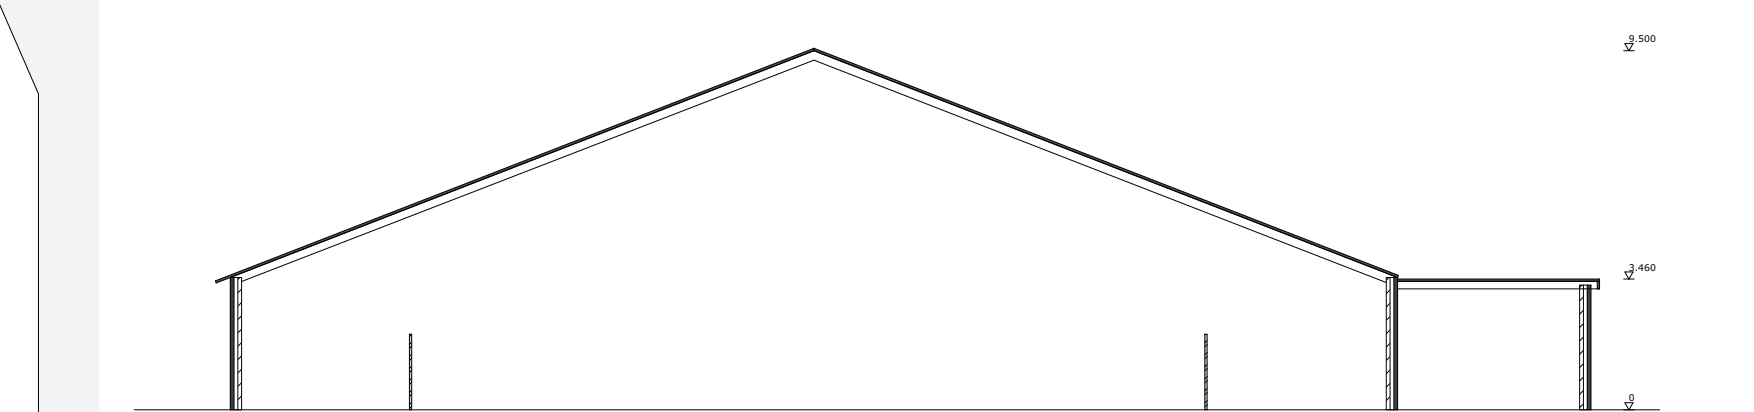

Doorsnede G-G

project:	Aanvraag omgevingsvergunning Onderdeel: milieu	datum:	09-04-2020
opdrachtgever:	Stal Tops B.V., Haasdrichtseweg 249 5556 VB Valkenwaard	A:	B:
		C:	D:
		E:	F:
		status:	
fase:	Milieu	getekend:	M. Vos
onderdeel:	Milieutekening	schaal:	1:200
Postbus 1033 2340 KA Marsoep		formaat:	A0
Postbus 300 5430 AH Oss		projectnr.:	EX-20-1052
T 088 488 20 29 F 088 488 20 10 extansivie@agrifirm.com www.agrifirm.com		projectleider:	E. Vlieminx
		tekeningsnr.:	M-01

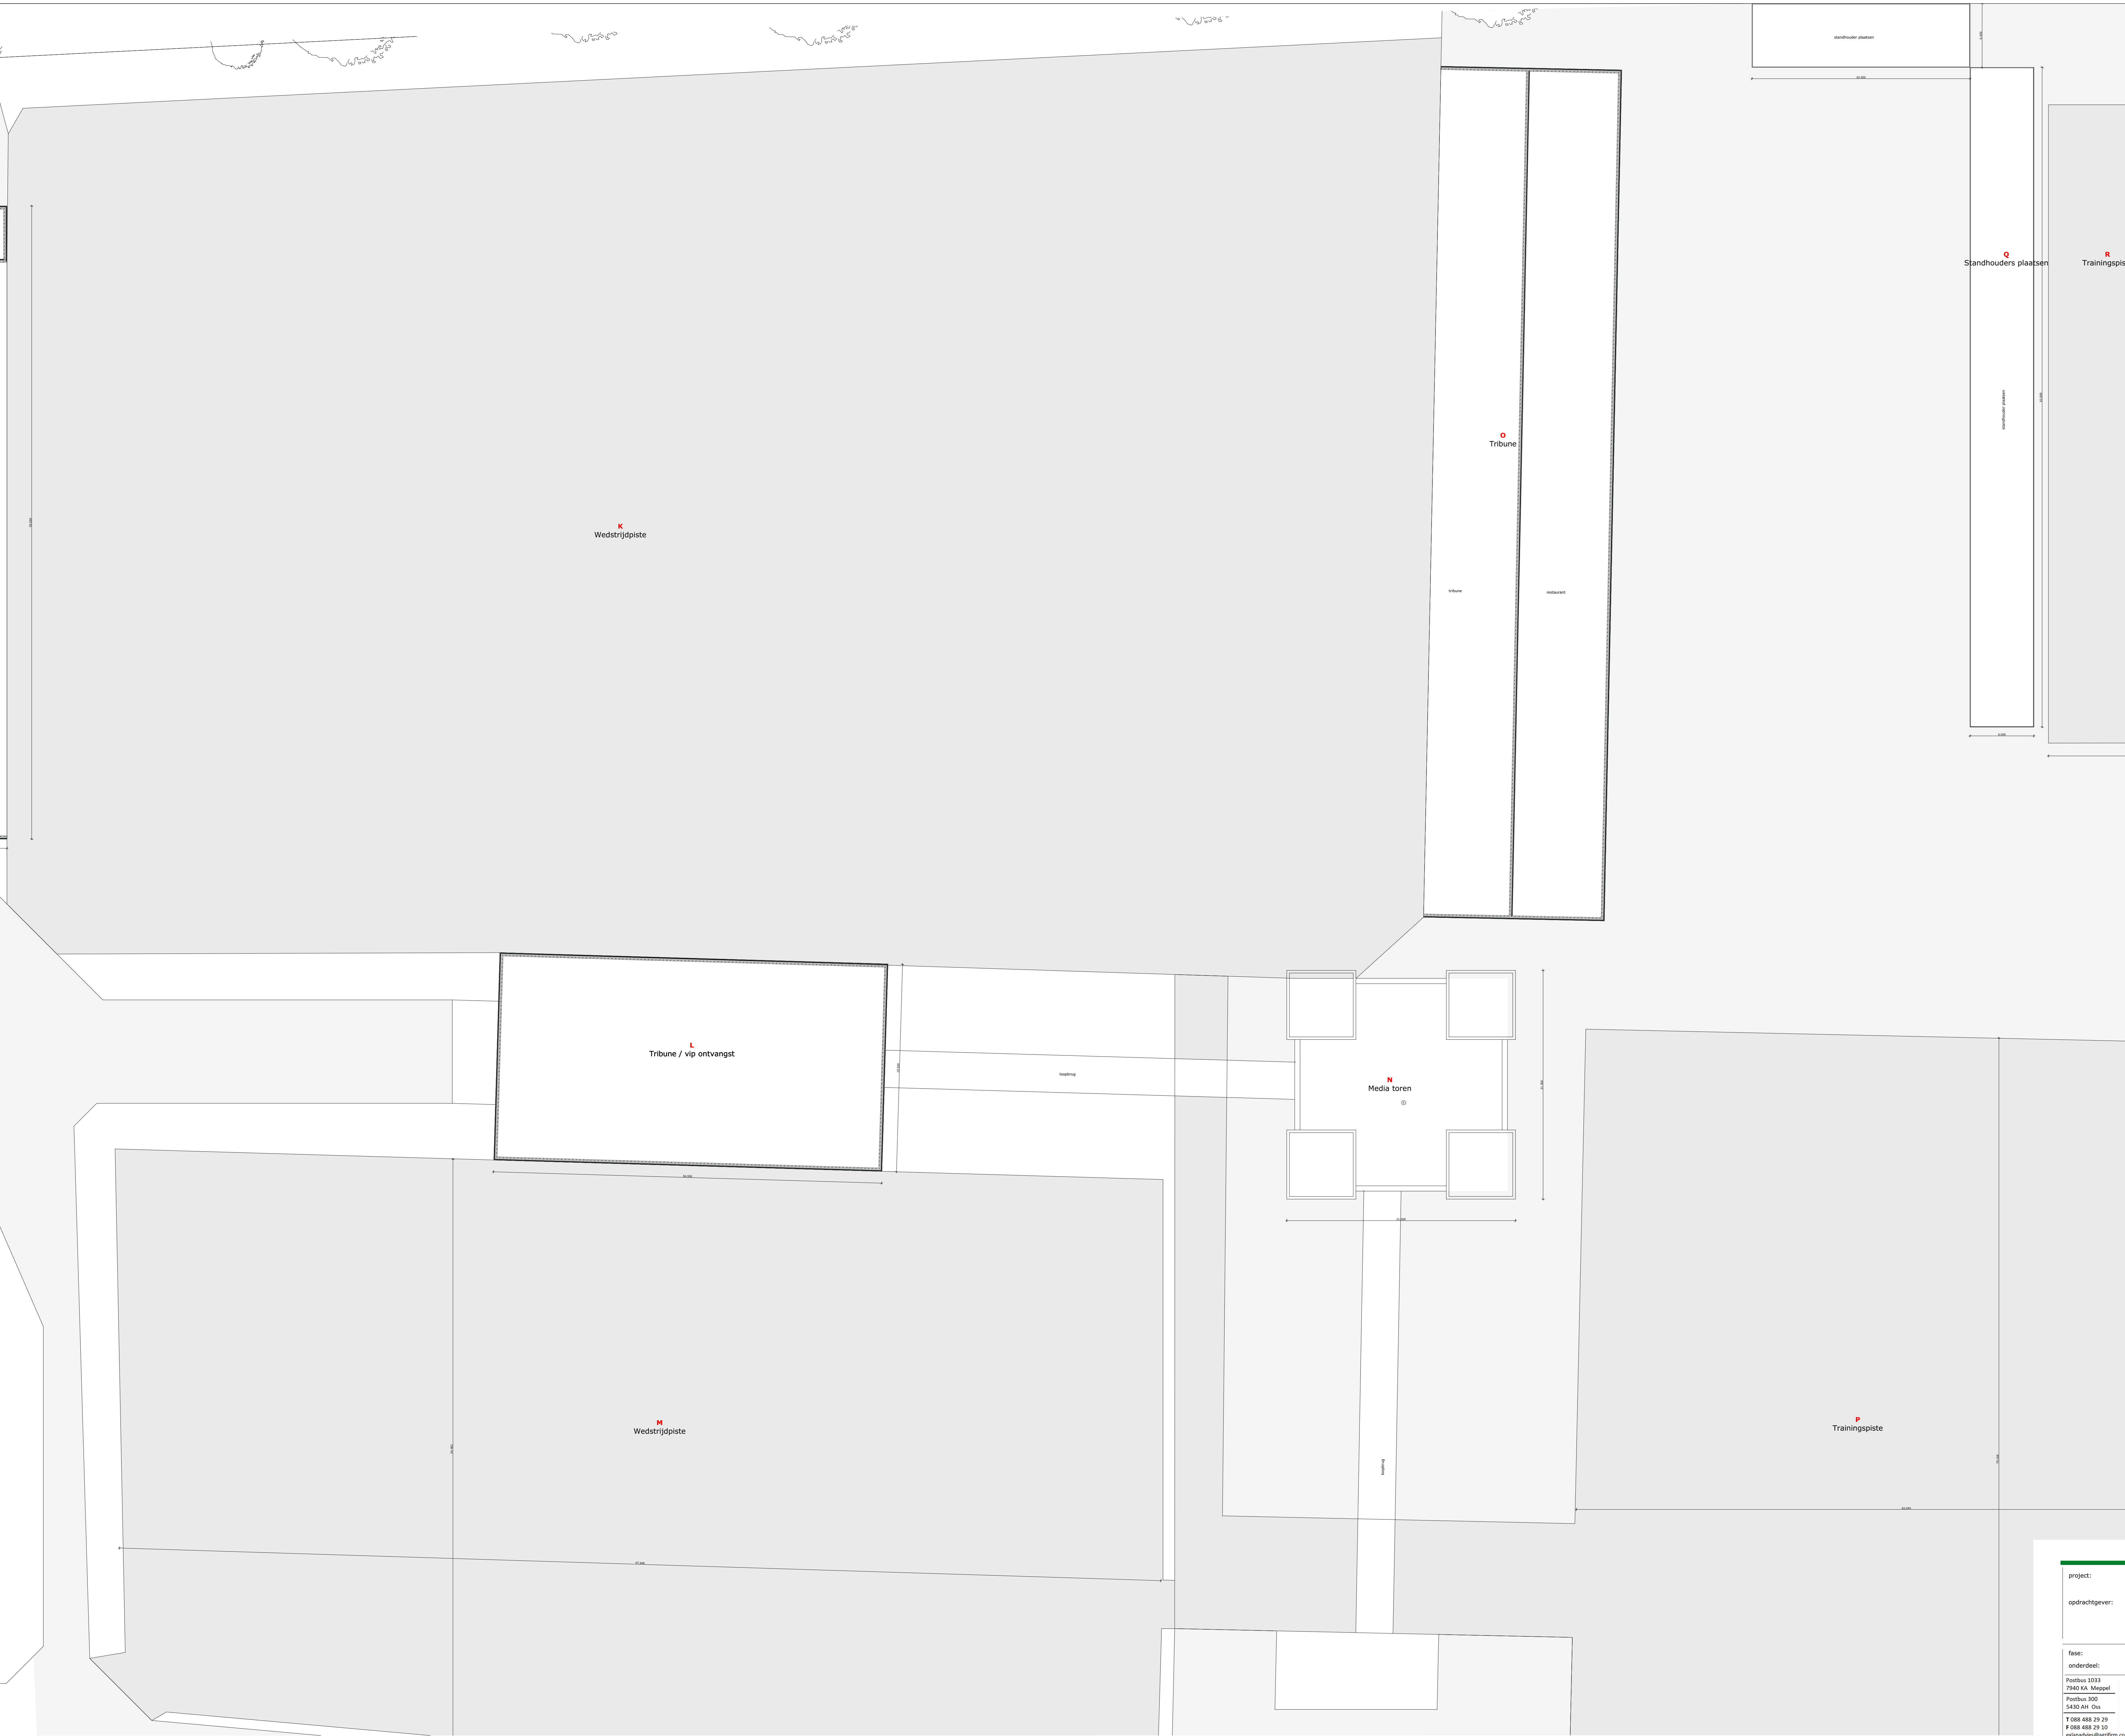

**Legenda gebouwen**

NR	Benaming	Dier aantallen	RAV- code	m3 opslag mest
A	Woning			
B	Kantoor / rijkal			
C	Stallen	33 Paarden	K.1.100	
D	Stapmolen / Stallen	8 Paarden	K.1.100	
E	Opslag / Stallen	9 Paarden	K.1.100	
F	Mestopslag			250 m3
G	Stallen	28 Paarden	K.1.100	
H	Stapmolen			
I	Trainingsplaats			
J	Tribune			
K	Wedstrijdplaats			
L	Tribune / vip ontvangst			
M	Wedstrijdplaats			
N	Media toren			
O	Tribune			
P	Trainingsplaats			
Q	Standhouders plaatsen			
R	Trainingsplaats			
S	Wedstrijdstallen	512 Paarden	K.1.100	


**Renvooi**

NR	Symbol	Benaming	Aantal	Vermogen / inhoud
<b>Apparatuur</b>				
1	(1)	Boiler electisch	1	0,5 kw
2	(2)	Boiler gas	1	1 kw
3	(3)	Solarium	3	10 kw
4	(4)	Motor stapmolen	2	7,5 kw
6	(6)	Media toren	2	100 kw
8	(8)	Nood aggregaat	1	50 kw
9	(9)	Grondwater pomp	1	5 kw
10	(10)	Compressor	1	3 kw
12	(12)	Stroompunt vrachtwagen	8	25 kw
13	(13)	Waterpunt vrachtwagen	8	1 kw
14	(14)	Alcoo unit	3	15 kw
<b>Rijtuigen</b>				
R1	(R1)	Shovel	1	25 kw
R2	(R2)	Tractor	1	75 kw

project:	Aanvraag omgevingsvergunning Onderdeel: milieu	datum:	09-04-2020
opdrachtgever:	Stal Tops B.V., Haastrechtseweg 249 5556 VB Valkenwaard	A:	B:
		C:	D:
		E:	F:
		status:	
fase:	Milieu	getekend:	M. Vos
onderdeel:	Milieutekening	schaal:	1:200
Postbus 1033 2340 KA Marpen		formaat:	A0
Postbus 300 5430 AH Oss		projectnr.:	EX-20-1052
T 088 488 20 29 F 088 488 20 10 exlan@vip@agrifirm.com www.agrifirm.com		projectleider:	E. Vliemmix
		tekeningsnr.:	M-02

Legenda gebouwen			
NR	Benaming	Dier aantallen	RAV-code m3 opslag mest
A	Woning		
B	Karfoor / rijkal		
C	Stallen	33 Paarden	K 1.100
D	Staprozen / Stallen	8 Paarden	K 1.100
E	Opslag / Stallen	9 Paarden	K 1.100
F	Mestopslag		250 m3
G	Stallen	28 Paarden	K 1.100
H	Staprozen		
I	Trainingssalle		
J	Tribune		
K	Wedstrijdsalle		
L	Tribune / v-p ontvanger		
M	Wedstrijdsalle		
N	Media toren		
O	Tribune		
P	Trainingssalle		
Q	Standhouders plaatsen		
R	Trainingssalle		
S	Wedstrijdstallen	512 Paarden	K 1.100

Renvooi			
NR	Symbol	Benaming	Aantal / Vermogen / inhoud
<b>Apparatuur</b>			
1	①	Bolter electrisch	1 0,5 kw
2	②	Bolter gas	1 1 kw
3	③	Solium	3 10 kw
4	④	Motor staprozen	2 7,5 kw
6	⑥	Media toren	2 100 kw
8	⑧	Hoofdapparaat	1 50 kw
9	⑨	Groncheester pomp	1 5 kw
10	⑩	Compressor	1 3 kw
12	⑫	Stoompunt vrachtwagen	8 25 kw
13	⑬	Waterpunt vrachtwagen	8 1 kw
14	⑭	Alco unit	3 15 kw
<b>Uitrusting</b>			
R1	🚛	Showel	1 25 kw
R2	🚜	Tractor	1 75 kw

 

project: <b>Aanpak omgevingsvergunning</b> Onderdeel: Milieu opdrachtgever: <b>Stal Tops B.V.</b> Heestrichteweg 249 5555 VB Valkenswaard	datum: 09-04-2020 A: _____ B: _____ C: _____ D: _____ E: _____ F: _____ status: _____
fase: Milieu onderdeel: Milieuevaluering Plan: 1033 2940 SA Mispel Punt: 300 1430 van Oer T 088 688 29 29 F 088 688 29 30 info@agrifirm.com www.agrifirm.com	getekend: M. Vis schaal: 1:200 formaat: A0 projectnr.: EX-20-1057 projectleider: E. Vlamminx tekenngr.: M-03

