


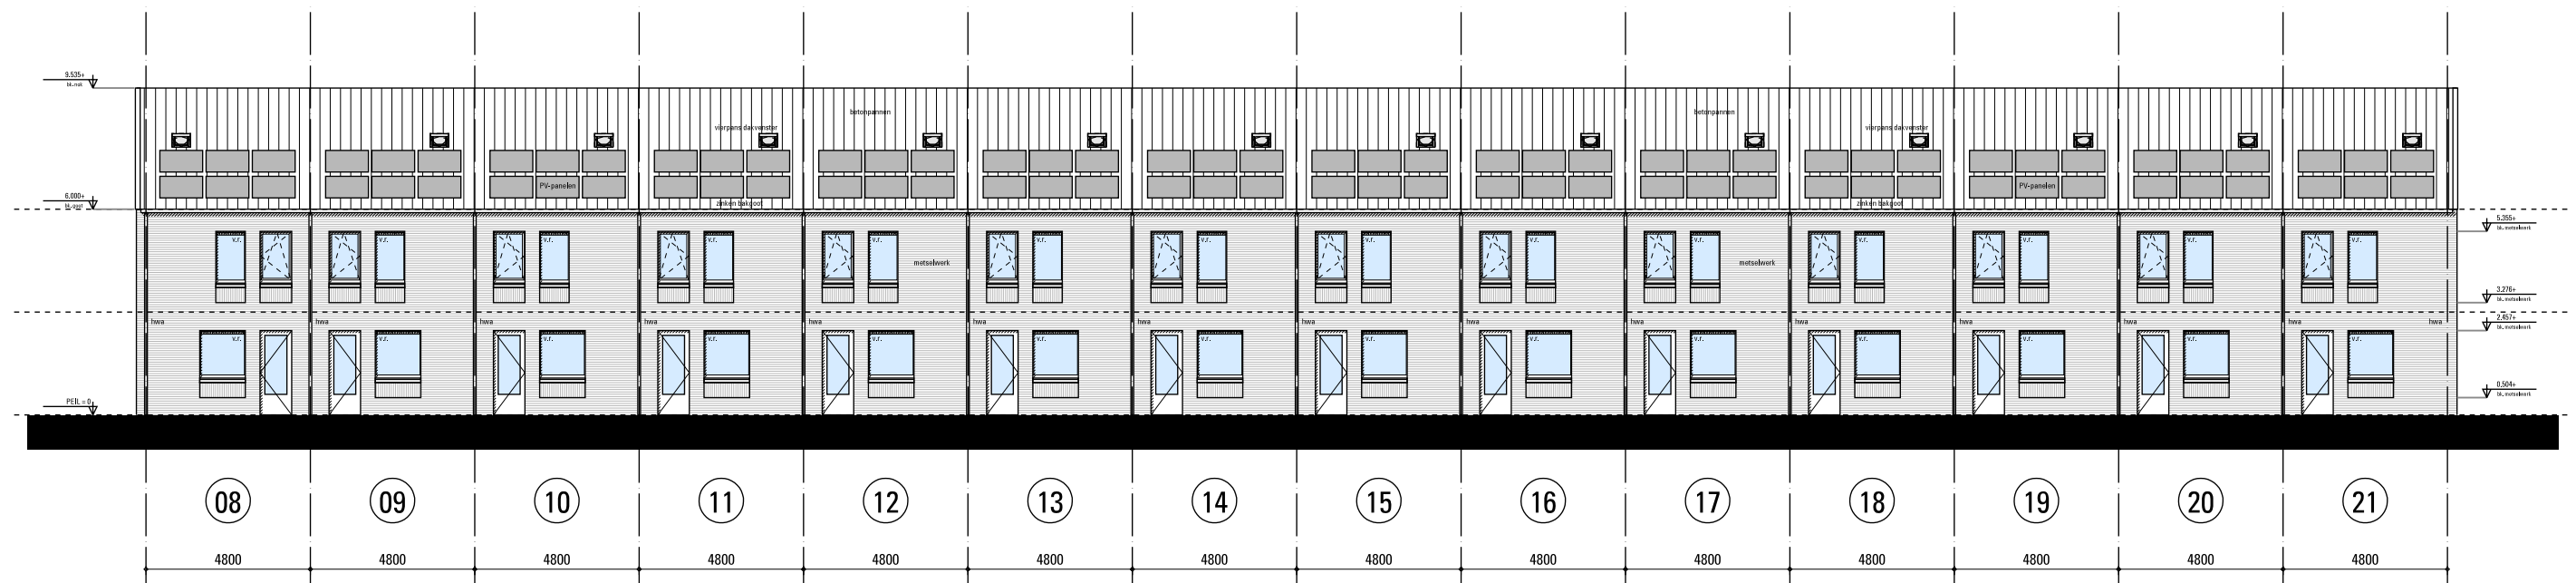

VOORGEVEL
blok 2



ACHTERGEVEL
blok 2

21 woningen Elcomapark i.o.v. Gebr. van Gisbergen



Definitief ontwerp

datum: 19-11-2015
schaal: 1:200
formaat: A3

Dossier

14021

Wijziging

A:
B:
C:

Fase-Blad

D2-02d