


verkennend bodemonderzoek aan de Kerstroosstraat 20 te Valkenswaard

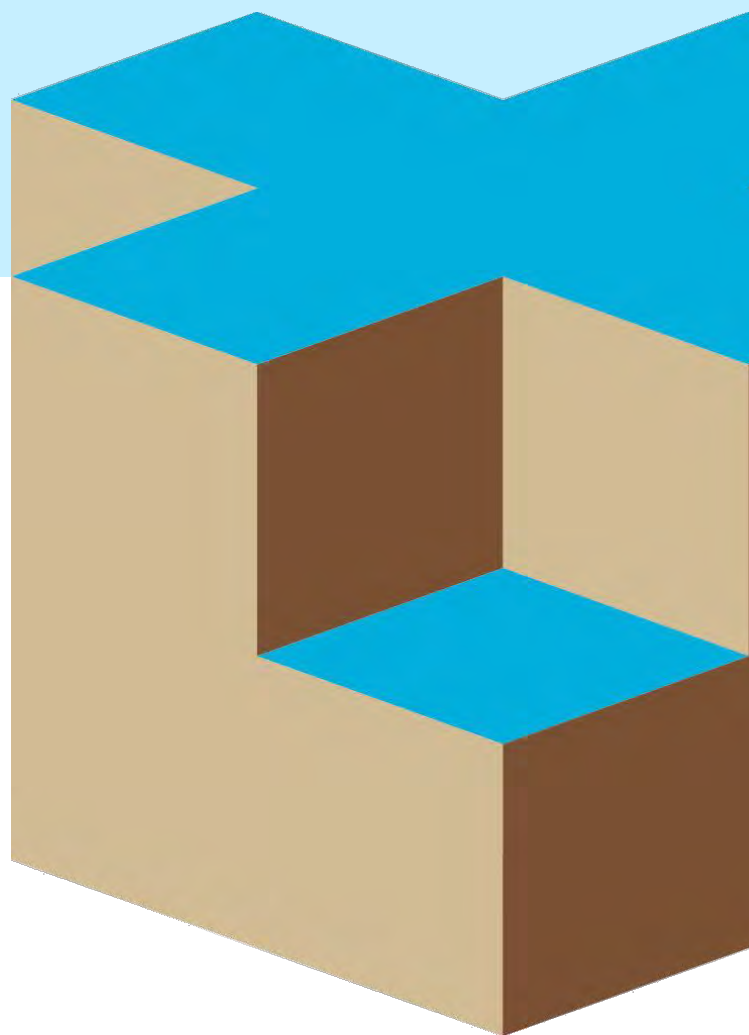

verkennend bodemonderzoek aan de Kerstroosstraat 20 te Valkenswaard

Opdrachtnummer: 14P003268

Rapport betreffende
Verkennend bodemonderzoek conform NEN 5740

Documentnummer
14P003268-adv-01

Versie
1.0

Datum rapport
7 december 2020

Opdrachtgever
Bureau Aard Vastgoed B.V.
Markt 43
5554 CA Valkenswaard

Opgesteld door:
Ing. M.J.M. Marco Vervoort

Gecontroleerd door:
Ing. H.C.M. Bosch



SAMENVATTING ONDERZOEKSRESULTATEN

1. Locatie-aanduiding/rapportgegevens

Opdrachtnummer : 14P003268
Soort onderzoek : Verkennend bodemonderzoek
Adres : Kerstroosstraat 20 te Valkenswaard
Gemeente : Valkenswaard
Opdrachtgever : Bureau Aard Vastgoed B.V.
Projectadviseur : Ing. M.J.M. Marco Vervoort
Datum rapport : 7 december 2020
Status : Definitief
Opp. Locatie : 1.393 m²
Coördinaten : x: 159.063 y: 374.569

2. Aanleiding en doel verkennend bodemonderzoek

Aanleiding voor het verkennend bodemonderzoek vormt de voorgenomen grondtransactie.

Het verkennend bodemonderzoek heeft als doel het, middels een steekproef, vaststellen van de kwaliteit van de bodem.

Aan de hand van het verkennend bodemonderzoek dient te worden nagegaan of op de locatie redelijkerwijs geen verontreinigende stoffen in de grond of het freatisch grondwater boven de (lokale) streef- en/of achtergrondwaarden aanwezig zijn.

3. Onderzoeksstrategie

Op basis van het verrichte historisch (voor)onderzoek is voor onderhavige onderzoekslocatie uitgegaan van de onderzoeksstrategie *onverdachte niet-lijnvormige locatie (ONV-NL)* uit de NEN 5740.

4. Uitslag van het onderzoek

Tabel 1. Overschrijdingstabel grond(meng)monsters.

Analyse-monster	Traject (m - mv)	> AW	> T	> I
MM1	0,00 - 0,58	---	---	---
MM2	0,50 - 1,40	---	---	---
> AW : > Achtergrondwaarde				
> T : > Tussenwaarde				
> I : > Interventiewaarde				

Tabel 2. Overschrijdingstabel grondwatermonster.

Peilbuis	Filterdiepte (m - mv)	> S	> T	> I
B01	2,20 - 3,20	koper, xylenen	---	---
> S : > Streefwaarde				
> T : > Tussenwaarde				
> I : > Interventiewaarde				



5. Conclusie en aanbevelingen

Zintuiglijk zijn in de bodem geen afwijkingen ten opzichte van een 'natuurlijke' samenstelling van de bodem geconstateerd.

Analytisch zijn in de zintuiglijk onverdachte boven- (MM1) en ondergrond (MM2) zijn geen verontreinigingen met de onderzochte aangetoond.

Het grondwater (B01) is licht verontreinigd met koper en xylenen.

Het geheel aan onderzoeksresultaten geeft geen overwegende aanleiding de gestelde hypothese te verwerpen. Het criterium voor nader onderzoek wordt voor de onderzochte parameters niet overschreden. De uitvoering van een nader bodemonderzoek wordt derhalve niet noodzakelijk geacht. De gevolgde onderzoeksopzet wordt als adequaat beoordeeld.

Resumerend kan bij beoordeling van het geheel aan onderzoeksresultaten gesteld worden dat de aangetroffen bodemkwaliteit aanvaardbaar wordt geacht en zodoende geen belemmering vormt voor de geplande grondtransactie.

Tot slot wordt opgemerkt dat afhankelijk van de bestemming en toepassing, dus bij afvoer van de grond, om een partijkeuring conform het protocol uit het Besluit bodemkwaliteit worden gevraagd.



INHOUDSOPGAVE

1. INLEIDING	1
2. RESULTATEN VOORONDERZOEK	2
2.1 Ligging/omgeving.....	2
2.2 Huidig en toekomstig gebruik	3
2.3 Voormalig bodemgebruik.....	3
2.3.1 Historisch kaartmateriaal.....	3
2.3.2 Archieven gemeente Valkenswaard.....	4
2.3.3 Archieven Omgevingsdienst Brabant-Noord.....	5
2.3.4 Bodemloket.....	6
2.3.5 Achtergrondwaarden	6
2.3.6 Informatie betrokkenen.....	6
2.3.7 Eigen archieven.....	6
2.3.8 Bodemopbouw en geohydrologie.....	6
3. OPZET VERKENNEND BODEMONDERZOEK	7
3.1 Gehanteerde onderzoeksopzet	7
3.2 Afwijkingen ten opzichte van de NEN 5740	7
4. VELDWERKZAAMHEDEN.....	8
4.1 Uitvoering.....	8
4.2 Lokale bodemopbouw.....	8
4.3 Organoleptische beoordeling.....	8
4.4 Monsternamen	9
5. LABORATORIUMONDERZOEK, TOETSING EN INTERPRETATIE	10
5.1 Analysestrategie grondmonsters	10
5.2 Analysestrategie grondwater	10
5.3 Toetsing analyseresultaten grond	11
5.4 Toetsing analyseresultaten grondwater.....	11
5.5 Interpretatie onderzoeksresultaten	11
6. CONCLUSIE EN ADVIES.....	12

BIJLAGEN:

- A) Regionale ligging onderzoekslocatie SIT-01
- B) Situatietekening met boorpunten SIT-02
- C) Fotoreportage
- D) Boorprofielbeschrijvingen en legenda
- E) Toelichting toetsingskader
- F) Laboratoriumcertificaten grondanalyses
- G) Toetsingstabellen grondanalyses
- H) Laboratoriumcertificaat grondwateranalyse
- I) Toetsingstabel grondwateranalyse

VERSIE:

- 1.0 Rapport verkennend onderzoek

VERZENDLIJST:

Bureau Aard Vastgoed B.V. te Valkenswaard, t.a.v. de heer R. Pluimakers, rpluimakers@gmail.com.



1. INLEIDING

Door Bureau Aard Vastgoed B.V. is ons bureau opdracht gegeven een verkennend bodemonderzoek uit te voeren ter plaatse van het perceel aan de Kerstroosstraat 20 te Valkenswaard.

Aanleiding voor het verkennend bodemonderzoek vormt een voorgenomen grondtransactie.

Het verkennend bodemonderzoek heeft als doel het, middels een steekproef, vaststellen van de kwaliteit van de bodem.

Aan de hand van het verkennend bodemonderzoek dient te worden nagegaan of op de locatie redelijkerwijs geen verontreinigende stoffen in de grond of het freatisch grondwater boven de (lokale) streef- en/of achtergrondwaarden aanwezig zijn. Het verkennend bodemonderzoek is vooralsnog niet bedoeld om de aard en omvang van een eventuele bodemverontreiniging aan te geven.

Inpijn-Blokpoel Milieu B.V. is een onafhankelijk adviesbureau, dat milieukundige werkzaamheden uitvoert volgens de betreffende BRL SIKB protocollen:

- BRL SIKB 1000: monsterneming voor partijkeuringen;
- BRL SIKB 2000: veldwerk bij milieuhygiënisch bodemonderzoek;
- BRL SIKB 6000: milieukundige begeleiding en evaluatie bodemsanering.

De veldwerkzaamheden in het kader van onderhavig onderzoek zijn uitgevoerd conform de BRL SIKB 2000, zie hiervoor ook hoofdstuk 4.

Tabel 3. Overzicht van relevante BRL('s).

	Van toepassing zijnde BRL('s)	
	☒	Protocol 2001
	☒	Protocol 2002
	☐	Protocol 2003
	☐	Protocol 2018



Project verkennend bodemonderzoek aan de Kerstroosstraat 20 te Valkenswaard
 Opdracht 14P003268
 Document 14P003268-adv-01 (versie 1.0)

2. RESULTATEN VOORONDERZOEK

Het vooronderzoek is gebaseerd op de vigerende versie van de NEN 5725.

Binnen het vooronderzoek is informatie omtrent navolgende onderzoeksaspecten verzameld, te weten:

- huidig en toekomstig bodemgebruik;
- voormalig bodemgebruik;
- bodemopbouw en geohydrologie;
- (financieel-)juridische situatie.

Hiervoor is gebruik gemaakt van historisch en recenter kaartmateriaal, grondwaterkaarten, archieven van de Gemeente Valkenswaard/Omgevingsdienst Brabant Noord (o.a. bouwvergunningen, milieuvergunningen, tanks, bodemonderzoeken), alsmede onze eigen archieven. Het resultaat van het vooronderzoek is als volgt.

2.1 Ligging/omgeving

De onderzoekslocatie betreft het perceel aan de Kerstroosstraat 20 te Valkenswaard, in de gelijknamige gemeente, en heeft een oppervlakte van 1.393 m².

De coördinaten volgens het R.D.-stelsel zijn $x = 159.063$ en $y = 374.569$.

Kadastraal staat het perceel bekend onder (kadastrale) gemeente Valkenswaard, sectie E, nummer 2268.

Figuur 1: Kadastrale situatie.



De locatie is gelegen in het noordwestelijke gedeelte van Valkenswaard. De omgeving van de locatie bestaat onder andere uit:

noord : openbare weg De Wilde Wingerd en woningen;
 oost : Kerstroosstraat en woningen;
 zuid : parkeerterrein, speeltuin en Heggeroosstraat;
 west : Kerstroosstraat en woningen.

De ligging van de locatie is weergegeven op de regionale overzichtskaart in de bijlage A.



2.2 Huidig en toekomstig gebruik

Ten tijde van de veldwerkzaamheden, in oktober 2020, is een locatie-inspectie uitgevoerd.

Op het perceel is het (voormalige) Zalencentrum 'De Graver' gevestigd. Het buitenterrein is deels voorzien van een tegel- of klinkerverharding. Verder is sprake van groenstroken.

Een fotoreportage is opgenomen in bijlage C.

Bij de locatie/inspectie is tevens aandacht besteed aan de aanwezigheid van verdachte plekken, verzakkingen, ophogingen, dempingen, etc. Hierbij zijn voornoemde aspecten niet waargenomen.

Gepland is een grondtransactie.

2.3 Voormalig bodemgebruik

Uit historisch en recenter kaartmateriaal, de archieven van de omgevingsdienst en onze eigen archieven, is de navolgende relevante informatie naar voren gekomen betreffende onderhavige onderzoekslocatie en de directe omgeving hiervan.

2.3.1 Historisch kaartmateriaal

Uit het via <http://topotijdreis.nl> geraadpleegde kaartmateriaal is het volgende gebruik gebleken:

Tabel 4. Overzicht historisch gebruik van de onderzoekslocatie.

Jaartal	Gebruik	Bijzonderheden
1901	Er is sprake van (land)bouwgrond. Op het noordwestelijke gedeelte is bebouwing zichtbaar en doorkruist een weg de locatie.	---
1945	Ongewijzigd gebruik ten opzichte van 1901.	---
1963	Eerdergenoemd gebouw is niet meer aanwezig.	---
1973	Het huidige gebouw is zichtbaar, evenals het stratenpatroon.	---
1973-2019	In deze periode is de situatie niet of nauwelijks gewijzigd.	---

Figuur 2: Situatie 1901.





Figuur 3: Situatie 1963.



Figuur 4: Situatie 1973.



Er zijn geen relevante aspecten naar voren gekomen die kunnen duiden op de aanwezigheid van andere potentieel bodembedreigende activiteiten.

2.3.2 Archieven gemeente Valkenswaard


Bij de gemeente Valkenswaard is door ons bureau d.d. 26 oktober 2020 per e-mail informatie opgevraagd betreffende de in hun archieven beschikbare, voor het verkennend bodemonderzoek, relevante (bodem)informatie. Hierop is door de gemeente d.d. 2 november en 4 december 2020 gereageerd. De relevante informatie voor onderhavig onderzoek is als volgt:

- Blijkens het, overigens niet noodzakelijkerwijs volledige, tankarchief is op of in de directe omgeving van onderhavige locatie geen sprake (gewees) van boven- en/of ondergrondse olietanks.
- Verder zijn er voor zover bekend in het verleden geen bodemonderzoeken op onderhavig perceel uitgevoerd. Tevens zijn er geen gevallen van bodemverontreiniging bekend.
- In 1996 is een verkennend bodemonderzoek uitgevoerd op het perceel Nieuwe Waalreseweg 93, circa 100 meter in oostelijke richting. Gezien de afstand ten opzichte van onderhavige locatie wordt deze als niet relevant beschouwd.



- In 2003 is door Aquatest een verkennend onderzoek uitgevoerd ter plaatse van de Heggeroosstraat/Lavendellaan; projectnr. AQU-5005, d.d. 26 mei 2003. De aanleiding werd gevormd door de geplande vernieuwing van de riolering ter plaatse van beide wegen.

Figuur 5: Situatietekening AQU-5005

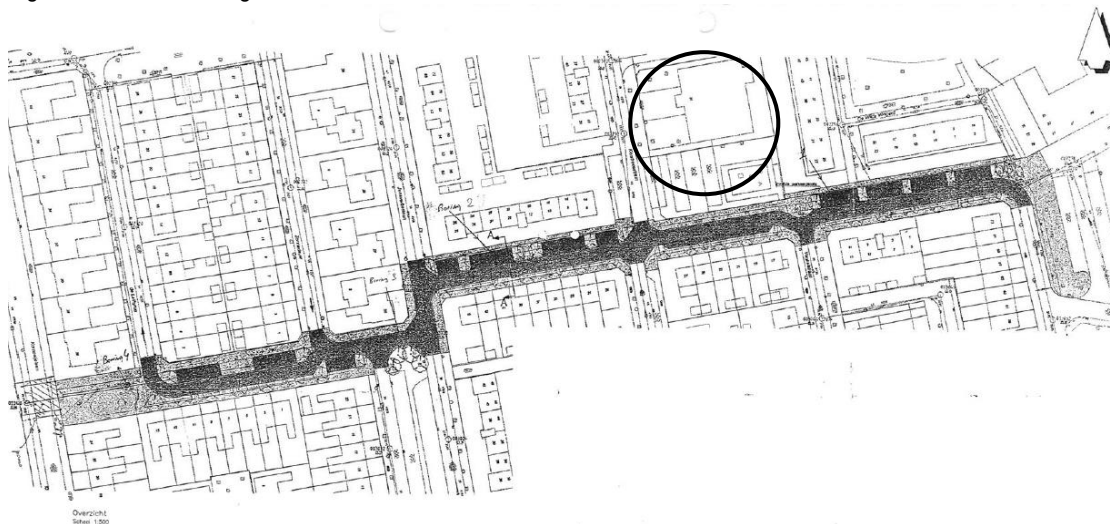


Het onderzoeksgebied bevindt zich ten zuiden van onderhavige locatie. Uitgegaan is van een onverdachte locatie. Uit de onderzoeksresultaten bleek dat de boven- en ondergrond niet verontreinigd waren met de onderzochte parameters. Er heeft geen grondwateronderzoek plaatsgevonden.

- Bekend is dat op het perceel het voormalige Zalencentrum De Graver is gevestigd.

2.3.3 Archiven Omgevingsdienst Brabant-Noord

Er is een digitale Omgevingsrapportage opgevraagd van de Omgevingsdienst Brabant Noord. Van het perceel zelf zijn geen (bodem)gegevens bekend, zie onderstaande figuur 6.

Figuur 6: Omgevingsrapportage Brabant-Noord.

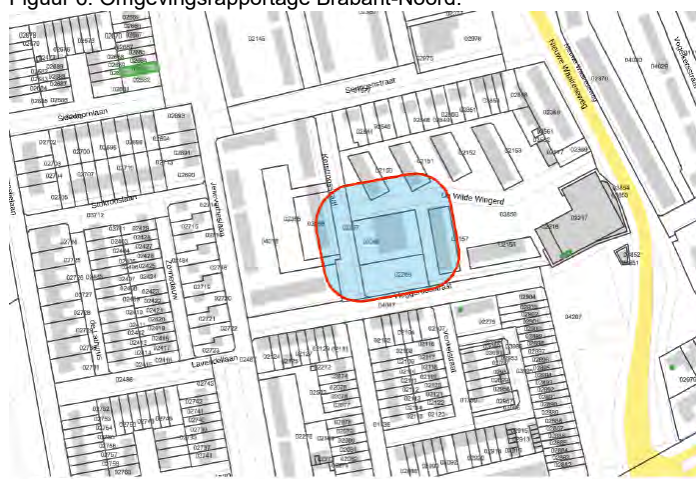

Bodem

Locaties

Ondergrond

Kadastraal perceel

topografie

Selectie



2.3.4 Bodemloket

Op het digitale online Bodemloket (www.bodemloket.nl) is geen aanvullende informatie aanwezig.

2.3.5 Achtergrondwaarden

Voor de gemeente Valkenswaard is een Nota bodembeheer (december 2013) opgesteld. Binnen dit document is een bodemkwaliteitskaart opgenomen. Hieruit blijkt dat onderhavige locatie is gelegen in de zone *Valkenswaard en Dommelen na 1940* (bovengrond) en *ondergrond Valkenswaard*. De kwaliteitsklasse van de vrijkomende boven- en ondergrond betreft 'landbouw/natuur'. Voor zover bekend zijn voor deze regio geen eenduidige achtergrondwaarden vastgesteld.

Uit de ontgravingskaart blijkt dat de bovengrond behoort tot de zone 'AW2000'.

Uit de generieke toepassingskaarten blijkt dat de boven- en ondergrond behoren tot de zone 'AW2000'.

Uit de bodemfunctieklassenkaart blijkt dat onderhavige locatie is gelegen in de zone 'wonen'.

2.3.6 Informatie betrokkenen

Uit informatie afkomstig van de betrokkenen blijkt dat op het noordelijke terreindeel mogelijk sprake is (geweest) van een vetput voor frituurolie.

2.3.7 Eigen archieven

Uit onze eigen archieven blijkt dat door ons bureau in het verleden in de directe omgeving van de onderzoekslocatie (straal < 50 m) geen bodemonderzoeken zijn uitgevoerd.

2.3.8 Bodemopbouw en geohydrologie

Uit archief- en literatuurgegevens (grondwaterkaart TNO-DGV) blijkt dat alhier sprake is van een matig doorlatend afdekkend pakket, wat zich uitstrekt tot een diepte van 20 à 25 meter en voornamelijk bestaat uit afzettingen uit de Formatie van Boxtel.

Hieronder strekt zich een watervoerend pakket uit, bestaande uit matig fijn tot grove grindhoudende zanden met plaatselijk een kleilaag.

Uit deze gegevens valt verder af te leiden dat de regionale stroming van het freatische grondwater een overwegend noordwestelijke richting heeft.



3. OPZET VERKENNEND BODEMONDERZOEK

3.1 Gehanteerde onderzoeksopzet

Op basis van de doelstelling van het verkennd bodemonderzoek is de te volgen opzet gebaseerd op de "onderzoeksstrategie bij verkennd bodemonderzoek", de Nederlandse Norm (NEN) 5740.

Aan de hand van de beschikbare (historische) gegevens, als weergegeven in het vooronderzoek (zie hoofdstuk 2), is op locatie vermoedelijk geen sprake van een verminderde bodemkwaliteit.

Derhalve is in het onderzoek de onderzoeksstrategie voor een *onverdachte niet-lijnvormige locatie (ONV-NL)* toegepast.

De onderzoeksoppervlakte bedraagt 1.393 m².

De voorgeschreven boringen zijn evenredig over het buitenterrein (zie § 3.2) verdeeld.

Er zijn door de monsternemer geen waarnemingen gedaan die duiden op de aanwezigheid van de in § 2.3.6 genoemde vetput voor frituurolie. Hier is dan ook geen onderzoek naar gedaan. Wel is de peilbuis in de nabijheid geplaatst.

Opmerking

Bij de interpretatie van het totaal aan onderzoeksresultaten dient, gezien de gevolgde strategie die is gericht op een indicatieve beoordeling van de milieuhygiënische kwaliteit van de bodem, rekening gehouden te worden met een zeker restrisico. Het kan dan gaan om het voorkomen van lokale kernen als gedempte sloten, verontreinigende stoffen in gesloten verpakkingen of slecht oplosbare stoffen voor zover dit buiten het geheel aan beschikbare (historische) gegevens valt. Tevens wordt erop gewezen dat het uitgevoerde bodemonderzoek een momentopname is.

3.2 Afwijkingen ten opzichte van de NEN 5740

In afwijking van het gestelde in de NEN 5740 zijn onderstaande afwijkingen aan de orde.

- Voorafgaand aan de uitvoering van het bodemonderzoek dient bij de betreffende gemeente/Omgevingsdienst historische bodeminformatie opgevraagd te worden omtrent de te onderzoeken locatie. Deze informatie was voorafgaande de uitvoering van het veldwerk nog niet (geheel) beschikbaar. Wel is voorafgaand aan de uitvoering van het veldonderzoek een bodemrapportage van de Omgevingsdienst Brabant Noord (zie § 2.3.3), het digitale Bodemloket (zie § 2.3.4) en de eigen archieven (zie § 2.3.7) geraadpleegd. Gezien het totaal aan (al dan niet later verkregen) informatie is gesteld dat de (gedeeltelijke) ontbrekende bodeminformatie vanuit de gemeente Valkenswaard niet van invloed is geweest op de onderzoeksopzet en/of -resultaten.
- Omdat het verrichten van in pandige boringen niet mogelijk was, zijn de boringen evenredig over het buitenterrein verdeeld. Omtrent de bodemkwaliteit onder het pand kan derhalve geen uitspraak worden gedaan.



4. VELDWERKZAAMHEDEN

Inpijn-Blokpoel Milieu B.V. is gecertificeerd voor de BRL 2000 'veldwerk bij milieuhygiënisch bodem- en waterbodemonderzoek'. De in het kader van onderhavig onderzoek verrichte werkzaamheden zijn dan ook onder dit certificaat uitgevoerd en wel conform de volgende protocollen:

- SIKB-protocol 2001: 'plaatsen van handboringen en peilbuizen, maken van boorbeschrijvingen, nemen van grondmonsters en waterpassen'
- SIKB-protocol 2002: 'het nemen van grondwatermonsters'

4.1 Uitvoering

Ten behoeve van het bodemonderzoek zijn d.d. 27 oktober 2020 door de heer R. Kuijken in totaal acht boringen verricht, genummerd B01 t/m B08.

De diepten van de boorpunten alsook de afwerking en codering zijn weergegeven in de navolgende tabel:

Tabel 5. Overzicht boorgegevens.

Boring	Diepte in cm-mv	Filterdiepte in cm-mv
B01	420	320 - 420
B02	200	-
B03	55	-
B04	58	-
B05	58	-
B06	58	-
B07	50	-
B08	58	-

De boringen zijn evenredig over het buitenterrein verdeeld.

De locaties van de boorpunten zijn ingetekend op de situatietekening SIT-02 in bijlage B.

4.2 Lokale bodemopbouw

Tot de verkende diepte van 4,2 m - mv bestaat de bodemopbouw globaal uit zeer fijn tot matig grof, zwak tot sterk siltig, zand. Lokaal is sprake van een grindige bovengrond.

Voor een meer uitgebreide beschrijving wordt verwezen naar de boorstaten in bijlage D.

4.3 Organoleptische beoordeling

Tijdens de uitvoering van de veldwerkzaamheden zijn geen afwijkingen ten opzichte van een 'natuurlijke' samenstelling van de bodem geconstateerd.

De opgeboorde grond is door de veldmedewerker globaal zintuiglijk onderzocht op de aanwezigheid van asbestverdachte bijmengingen. Hierbij zijn geen verdachte materialen waargenomen. Opgemerkt wordt echter dat hier geen onderzoek conform de NEN 5707 en/of NEN 5897 is uitgevoerd, er zijn dan ook geen proefsleuven of proefgaten gegraven.



4.4 Monstername

De boringen zijn vanaf maaiveld tot een maximale diepte van 2,0 m - mv over verschillende trajecten bemonsterd, afhankelijk van de te onderscheiden bodemlagen en organoleptische waarnemingen. Een en ander is vermeld op de boorstaten in bijlage D.

Het grondwater uit peilbuis B01 is na goed doorpompen d.d. 5 november 2020 door de heer R. Kuijken bemonsterd. Conform de normeringen zijn in het veld de volgende metingen uitgevoerd:

Tabel 6. Meetgegevens grondwaterbemonstering.

Parameter (eenheid)	Peilbuis B01
grondwaterstand (m - mv)	2,12
geleidbaarheid ($\mu\text{S}/\text{cm}$)	582
troebelheid (fnu)	85,1
zuurgraad / pH	7,2
zuurstof (mg/l)	0,32

Er wordt op gewezen dat de waarneming van de grondwaterstand een momentopname betreft en dat het grondwaterniveau afhankelijk is van o.a. het jaargetijde, de bodemopbouw en diverse omgevingsfactoren.

De gemeten troebelheid is hoger dan wat normaal bij een grondwaterbemonstering wordt gemeten. Benadrukt wordt dat de bemonstering conform de normering is uitgevoerd. Het verhoogde gehalte is waarschijnlijk het gevolg van aanwezige humeuze bodemlagen. Hoewel de troebelheid van een grondwatermonster een invloed kan hebben op de analyseresultaten wordt, gezien de analyseresultaten, zie hoofdstuk 5, waarbij ten hoogste gering verhoogde gehalten zijn gemeten, gesteld dat in dit geval het effect van de verhoogde troebelheid op de analyseresultaten verwaarloosbaar is.



5. LABORATORIUMONDERZOEK, TOETSING EN INTERPRETATIE

5.1 Analysestrategie grondmonsters

De volgende grond(meng)monsters zijn in het laboratorium onderzocht:

Tabel 7. Overzicht grondanalyses.

Analyse-monster	Traject (m - mv)	Deelmonsters (m - mv)	Analysepakket	Toelichting
MM1	0,00 - 0,58	B01 (0,05 - 0,55) B03 (0,05 - 0,40) B05 (0,08 - 0,20) B06 (0,08 - 0,58) B07 (0,00 - 0,50) B08 (0,08 - 0,58)	NEN-g*	zandige bovengrond, zintuiglijk onverdacht
MM2	0,50 - 1,40	B01 (0,55 - 0,90) B01 (0,90 - 1,40) B02 (0,50 - 1,00) B02 (1,00 - 1,30)	NEN-g*	zandige bovengrond, zintuiglijk onverdacht

* NEN-g = standaard analysepakket voor grond:

- 9 zware metalen (barium, cadmium, kobalt, koper, kwik, lood, molybdeen, nikkel en zink)
- polychloorbifenylen (PCB's)
- Polycyclische Aromatische Koolwaterstoffen (PAK (10 van VROM))
- minerale olie (C10-C40)
- lutum, droge- en organische stof.

5.2 Analysestrategie grondwater

Het volgende grondwatermonster is in het laboratorium onderzocht:

Tabel 8. Overzicht grondwateranalyse.

Peilbuis	Filterdiepte (m - mv)	Analysepakket	Toelichting
B01	2,20 - 3,20	NEN-w [#]	geen waarneming drijfslag/troebel/geur

[#] NEN-w = standaard analysepakket voor grondwater:

- 9 zware metalen (barium, cadmium, kobalt, koper, kwik, lood, molybdeen, nikkel en zink);
- vluchtige aromatische koolwaterstoffen: benzeen, toluen, ethylbenzeen, xylenen en naftaleen (BTEXN);
- vluchtige gehalogeneerde koolwaterstoffen (VOC);
- minerale olie (C10-C40).



5.3 Toetsing analyseresultaten grond

De getoetste analyseresultaten van de in paragraaf 5.1 geselecteerde grond(meng)monsters, getoetst aan het in bijlage E beschreven vigerende toetsingskader, zijn als volgt:

Tabel 9. Overschrijdingstabel grond(meng)monsters.

Analyse-monster	Traject (m - mv)	> AW	> T	> I
MM1	0,00 - 0,58	---	---	---
MM2	0,50 - 1,40	---	---	---

> AW : > Achtergrondwaarde
 > T : > Tussenwaarde
 > I : > Interventiewaarde

Het laboratoriumcertificaat en de bijhorende toetsingstabellen zijn opgenomen als respectievelijk bijlage F en G.

5.4 Toetsing analyseresultaten grondwater

De getoetste analyseresultaten van het in paragraaf 5.2 geselecteerde grondwatermonster, getoetst aan het in bijlage E beschreven vigerende toetsingskader, zijn als volgt:

Tabel 10. Overschrijdingstabel grondwatermonster.

Peilbuis	Filterdiepte (m - mv)	> S	> T	> I
B01	2,20 - 3,20	koper, xylenen	---	---

> S : > Streefwaarde
 > T : > Tussenwaarde
 > I : > Interventiewaarde

Het laboratoriumcertificaat en de bijhorende toetsingstabel zijn opgenomen als respectievelijk bijlage H en I.

5.5 Interpretatie onderzoeksresultaten

De lichte verhoging aan koper in het grondwater kan waarschijnlijk worden toegeschreven aan een diffuus verhoogd achtergrondniveau. Overigens kunnen de gehalten aan enkele zware metalen in ondiep grondwater, ook zonder lokale bron, sterk in tijd en ruimte variëren.

Voor de aanwezigheid van de lichte verhoging aan xylenen in het grondwater is op basis van de beschikbare gegevens geen eenduidige verklaring voorhanden. Xylenen behoort tot de groep van de vluchtige aromatische koolwaterstoffen. Daar het echter gaat om niet meer dan een marginale verhoging, die, bijvoorbeeld als gevolg van stoorinvloeden, vaker op 'onverdachte terreinen wordt gemeten, wordt een aanvullend onderzoek niet noodzakelijk geacht.



6. CONCLUSIE EN ADVIES

Onderhavig terrein is in verband met de voorgenomen grondtransactie onderzocht volgens de richtlijnen uit de NEN 5740. Op basis van de beschikbare gegevens is hierbij uitgegaan van de onderzoeksstrategie voor een *onverdachte niet-lijnvormige locatie (ONV-NL)*.

Zintuiglijk zijn in de bodem geen afwijkingen ten opzichte van een 'natuurlijke' samenstelling van de bodem geconstateerd.

Analytisch zijn in de zintuiglijk onverdachte boven- (MM1) en ondergrond (MM2) geen verhoogde gehalten aan onderzochte stoffen aangetoond.

In het grondwater (B01) komen koper en xylenen licht verhoogd voor.

Het geheel aan onderzoeksresultaten geeft geen overwegende aanleiding de gestelde hypothese te verwerpen.


Het criterium voor nader onderzoek wordt voor de onderzochte parameters niet overschreden. De uitvoering van een nader bodemonderzoek wordt derhalve niet noodzakelijk geacht. De gevolgde onderzoeksopzet wordt als adequaat beoordeeld.


Resumerend kan bij beoordeling van het geheel aan onderzoeksresultaten gesteld worden dat de aangetroffen bodemkwaliteit aanvaardbaar wordt geacht en zodoende geen belemmering vormt voor de geplande grondtransactie.

Tot slot wordt wel opgemerkt dat afhankelijk van de bestemming en toepassing, dus bij afvoer van de grond, om een partijkeuring conform het protocol uit het Besluit bodemkwaliteit worden gevraagd.

BIJLAGE A



Regionale ligging onderzoekslocatie SIT-01

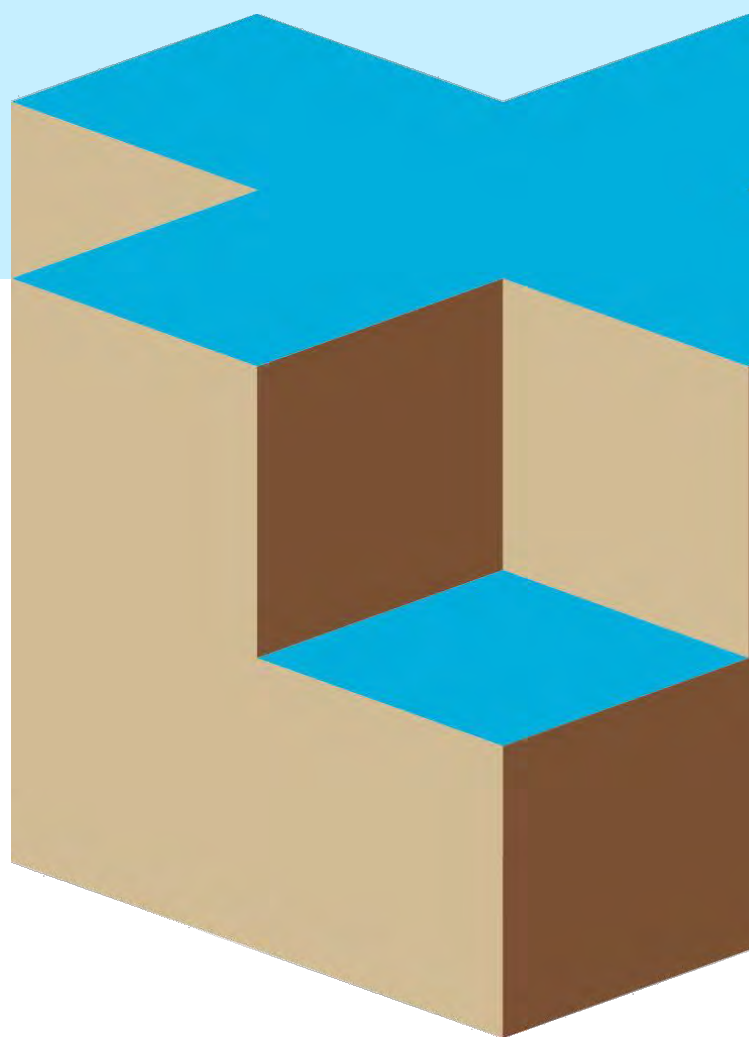

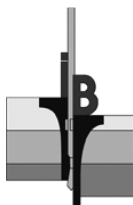


14P003268
SIT-01


SITUERING LOCATIE
VALKENSWAARD

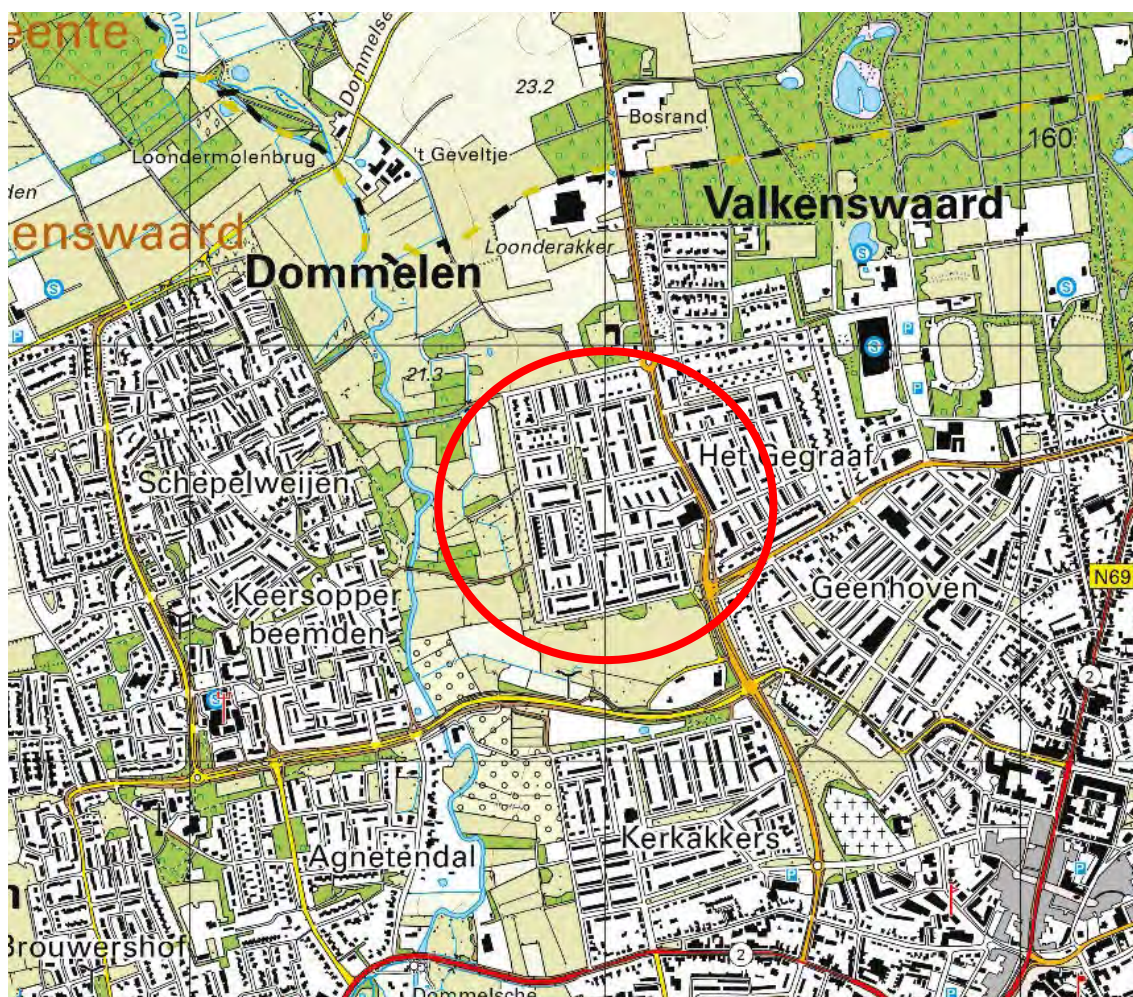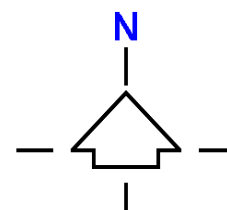



BIJLAGE B

Situatietekening met boorpunten SIT-02

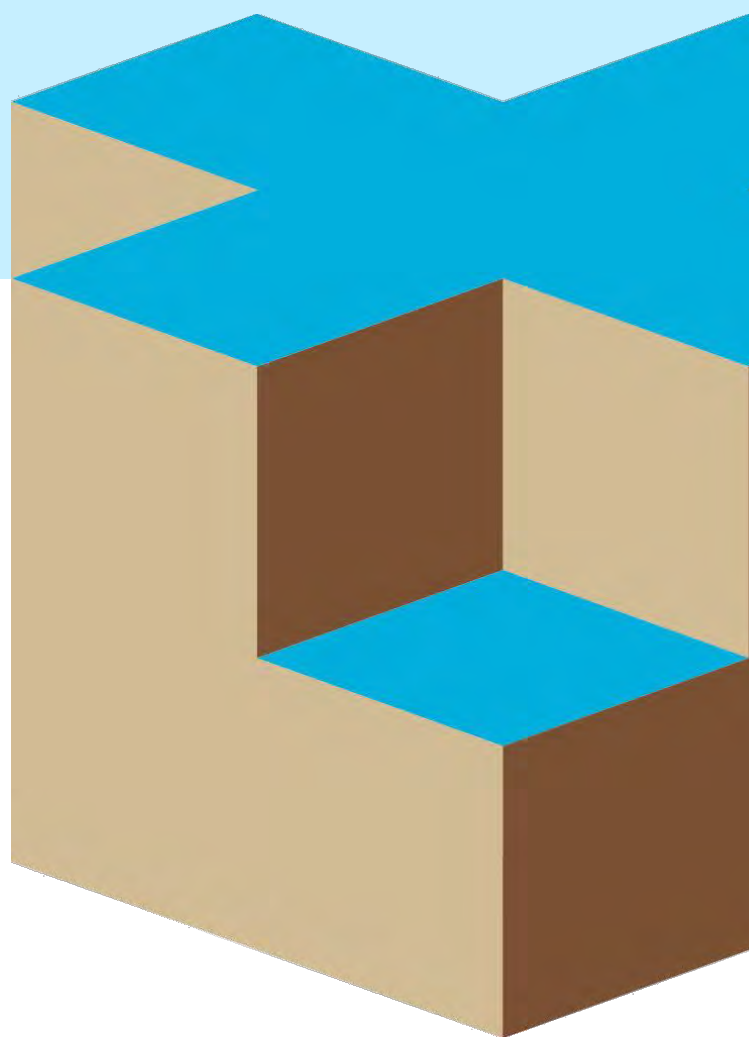

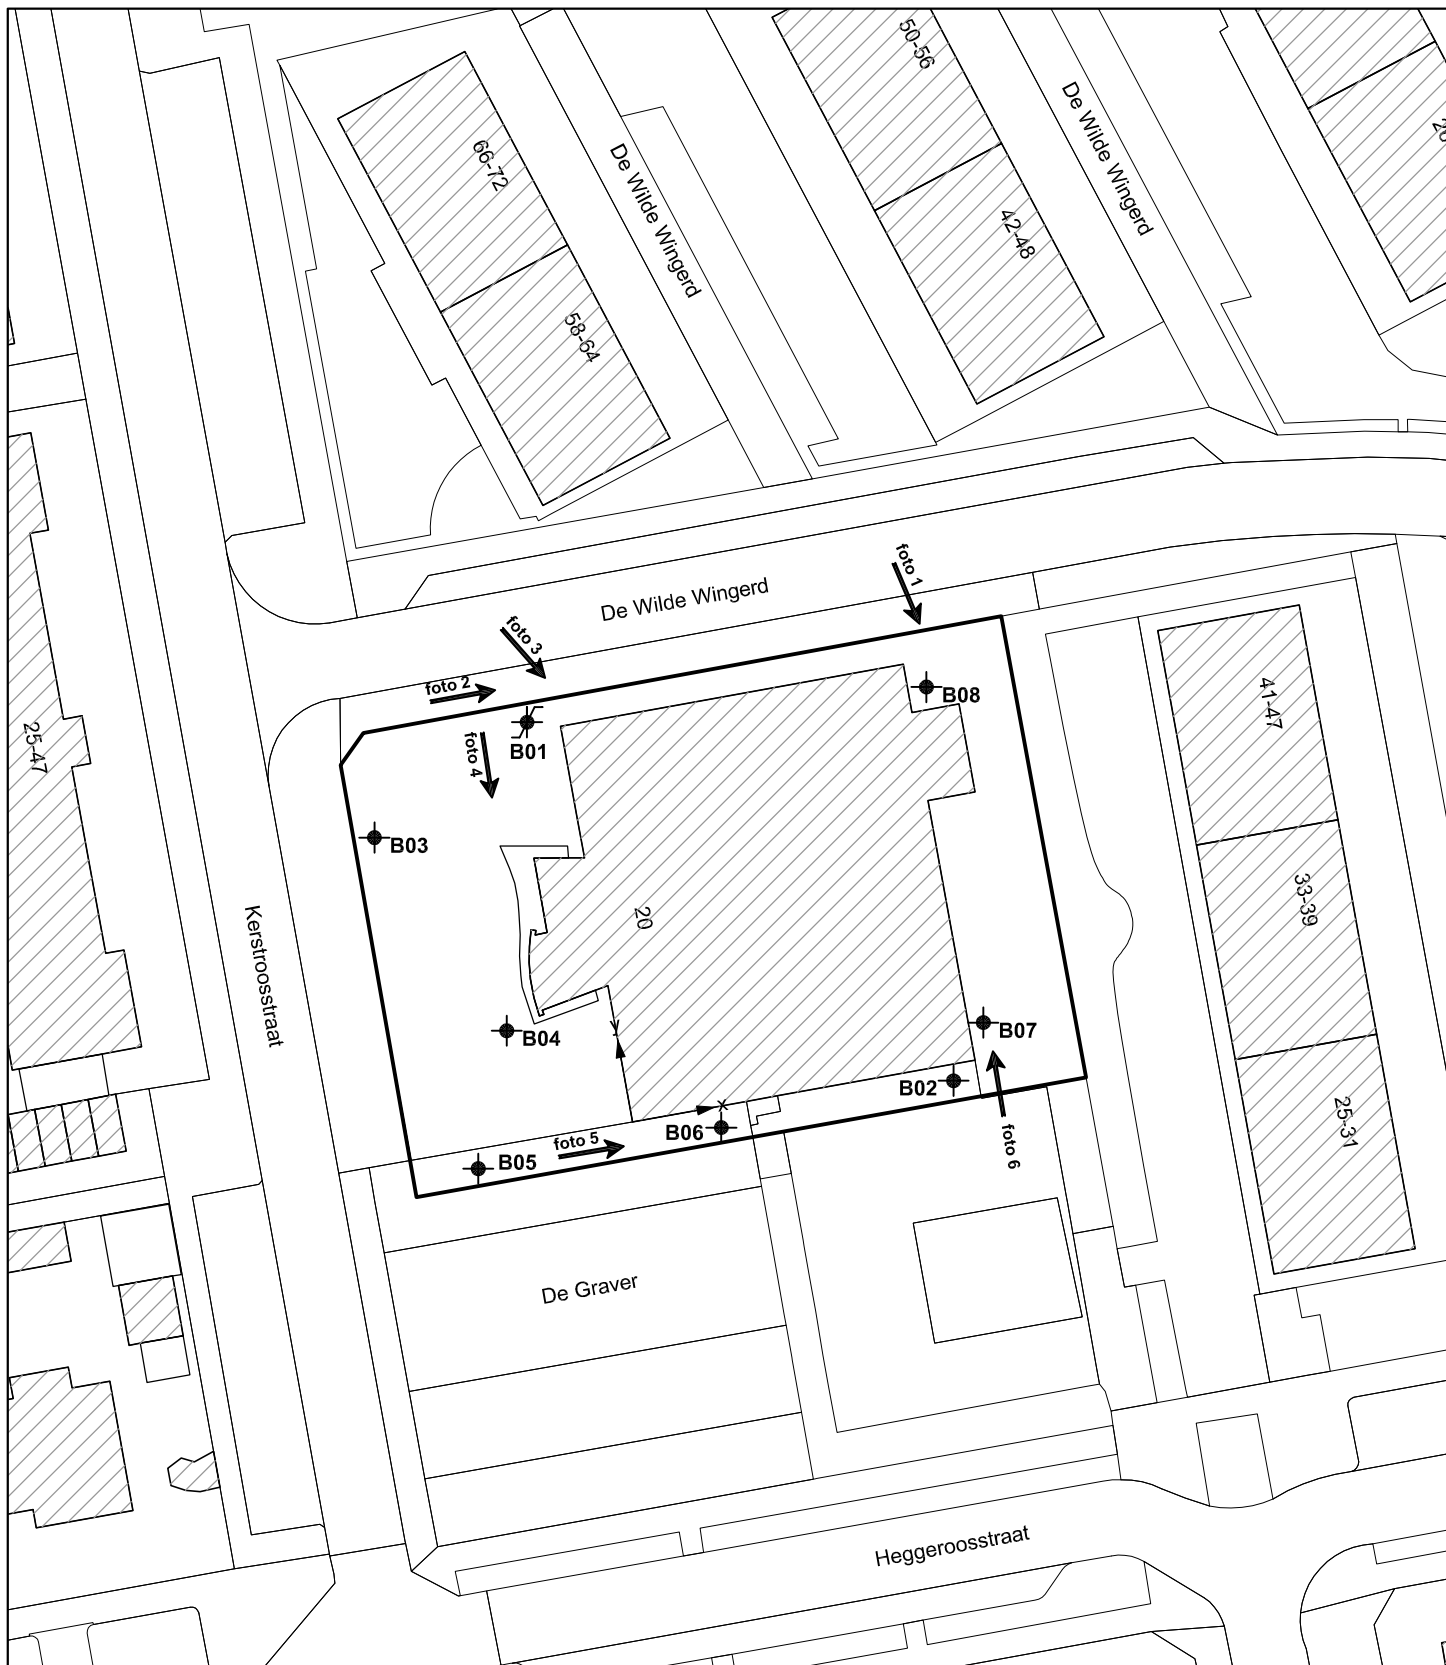

Bestaande bebouwing

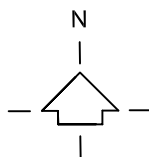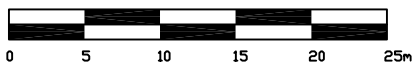

Bron:
Infracad

Bureau + vestigingsplaats:


-

Tekening- / bladnummer:

-

Datum laatste bewerking:

-

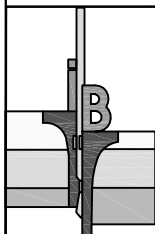

INPIJN-BLOKPOEL
Milieu B.V.

Opdrachtschrijving / locatie:

**Verkennd bodemonderzoek aan de
Kerstroosstraat 20 te Valkenswaard**

Omschrijving tekening:

Situatietekening

Opdrachtnummer:

14P003268

Bewerkt:

JBS

Adviseur:

MVT

Bijlage:

SIT-02

Datum:

29-10-2020

Schaal:


1 : 500

Formaat:

A4

BIJLAGE C

Fotoreportage

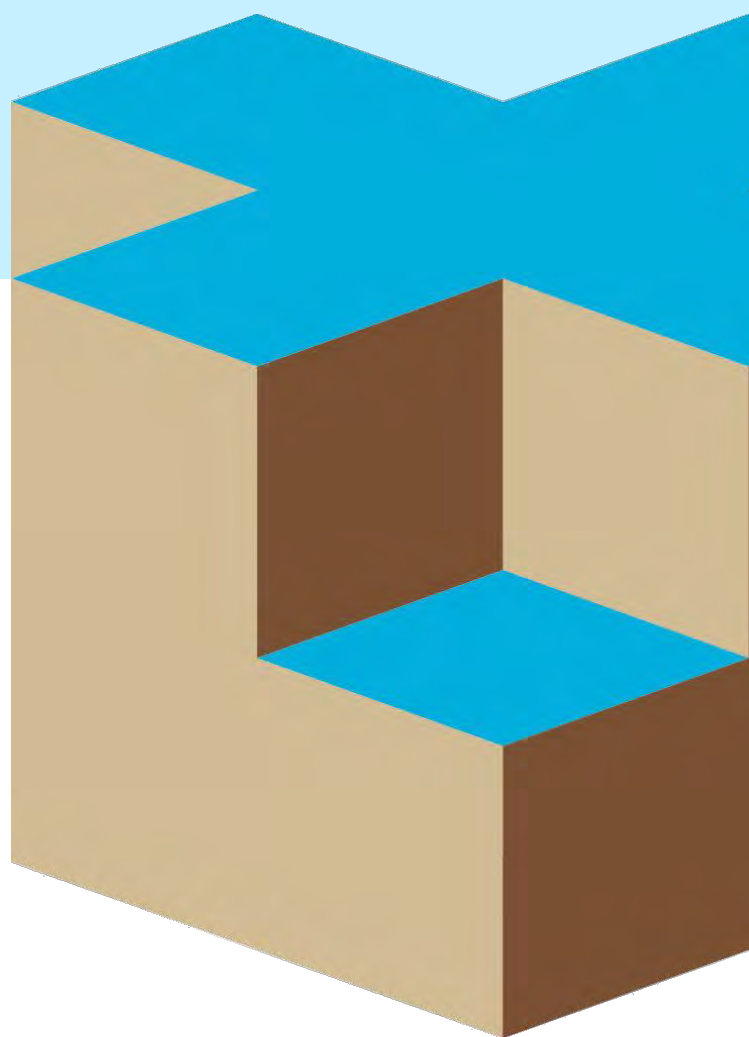



Project
Opdracht
Betreft

verkennd bodemonderzoek aan de Kerstroosstraat 20 te Valkenswaard
14P003268
Foto's



1.



2.



3.



4.




5.



6.

BIJLAGE D

Boorprofielbeschrijvingen en legenda

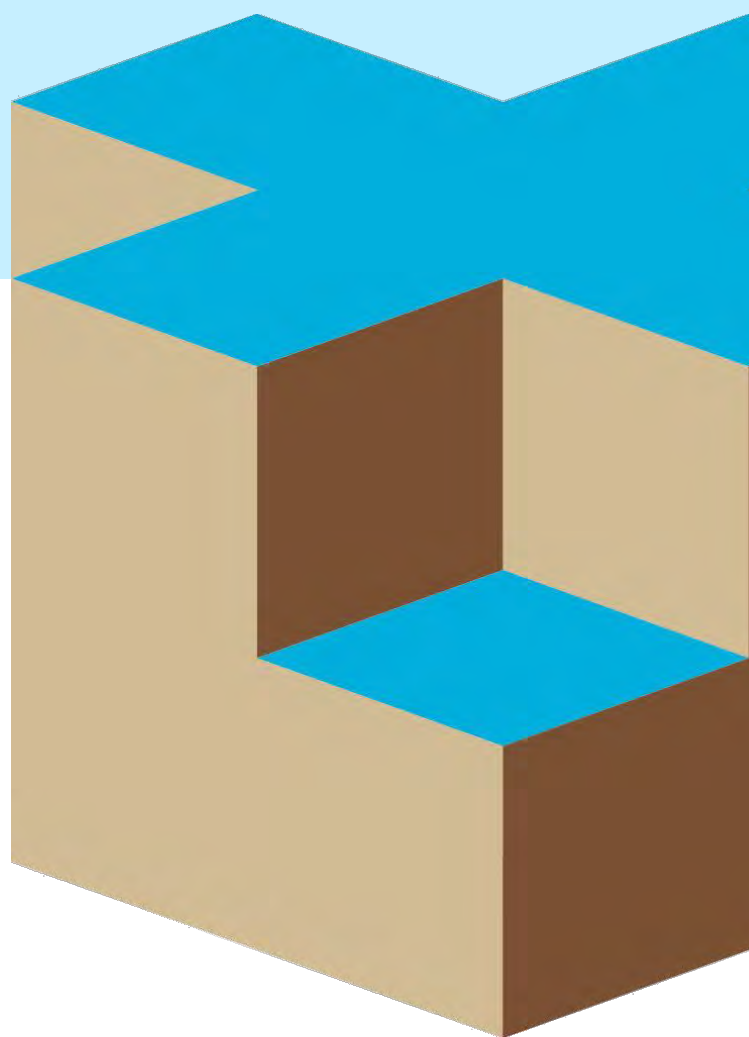




Opdracht: 14P003268
Project: Valkenswaard, Kerstroosstraat 20

Boring: B01

Datum: 27-10-2020
Boormeester: Rob Kuijken


GWS cm - mv:

250

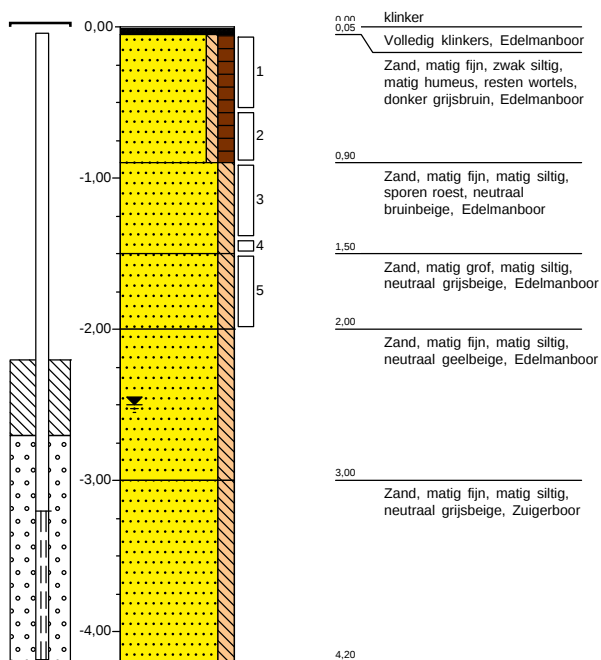


Boring: B02

Datum: 27-10-2020
Boormeester: Rob Kuijken

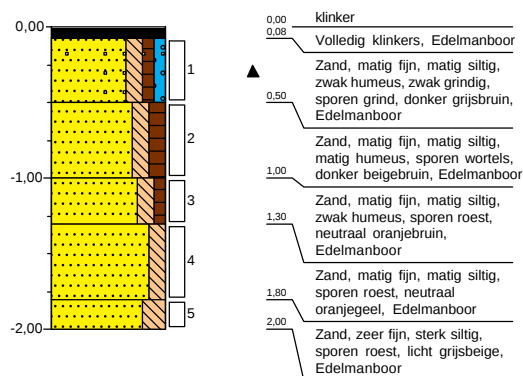


Boring: B03

Datum: 27-10-2020
Boormeester: Rob Kuijken

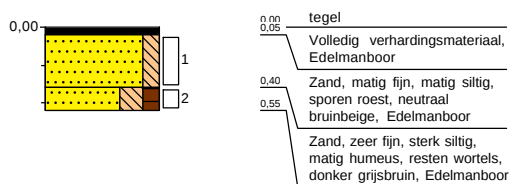

Boring: B04

Datum: 27-10-2020
Boormeester: Rob Kuijken

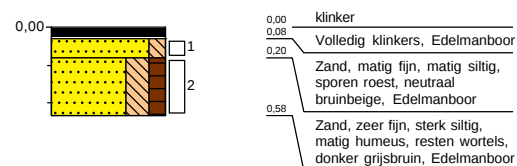




Opdracht: 14P003268
Project: Valkenswaard, Kerstroosstraat 20

Boring: B05

Datum: 27-10-2020
Boormeester: Rob Kuijken

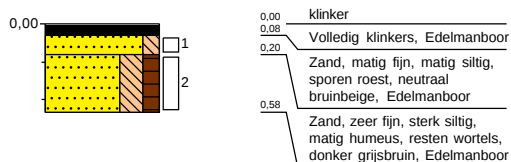


Boring: B06

Datum: 27-10-2020
Boormeester: Rob Kuijken




Boring: B07

Datum: 27-10-2020
Boormeester: Rob Kuijken

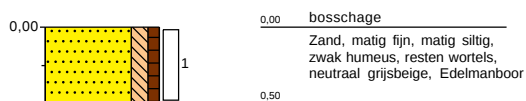

Boring: B08

Datum: 27-10-2020
Boormeester: Rob Kuijken

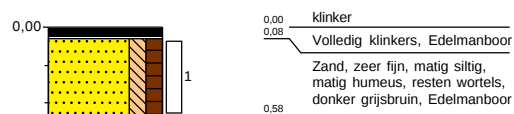



VERKLARING CODERING BORINGEN (conform NEN 5104)

GRIND

	grind, siltig
	grind, zwak zandig
	grind, matig zandig
	grind, sterk zandig
	grind, uiterst zandig

ZAND

	zand, kleilig
	zand, zwak siltig
	zand, matig siltig
	zand, sterk siltig
	zand, uiterst siltig

KLEI

	klei, zwak siltig
	klei, matig siltig
	klei, sterk siltig
	klei, uiterst siltig
	klei, zwak zandig
	klei, matig zandig
	klei, sterk zandig

VEEN

	veen, mineraalarm
	veen, zwak kleilig
	veen, sterk kleilig
	veen, zwak zandig
	veen, sterk zandig

LEEM

	leem, zwak zandig
	leem, sterk zandig


SLIB

	slib
--	------

TOEVOEGINGEN

	zwak humeus
	matig humeus
	sterk humeus
	zwak grindig
	matig grindig
	sterk grindig

PEILBUIS

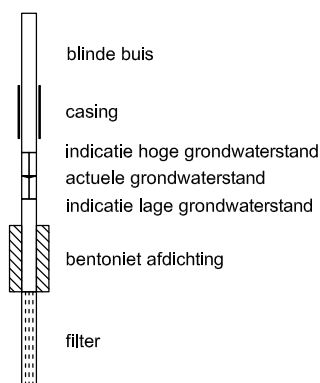

GRONDMONSTERS

	geroerd monster
	ongeroid monster

OVERIG

	bijzonder bestanddeel
	indicatie hoge grondwaterstand
	actuele grondwaterstand
	indicatie lage grondwaterstand

LEGENDA TEKENINGEN

	Boring
	Boring met peilbuis
	Niet uitgevoerde boring
	Boring eerdere fase
	Bestaande peilbuis


	Asbestsleuf
	Asbestkull
	Asbestkull met boring
	Kernboring

ANDERE SYMBOLEN

	Positie en richting foto
	0-punt lokaal assenstelsel

BIJLAGE E

Toelichting toetsingskader

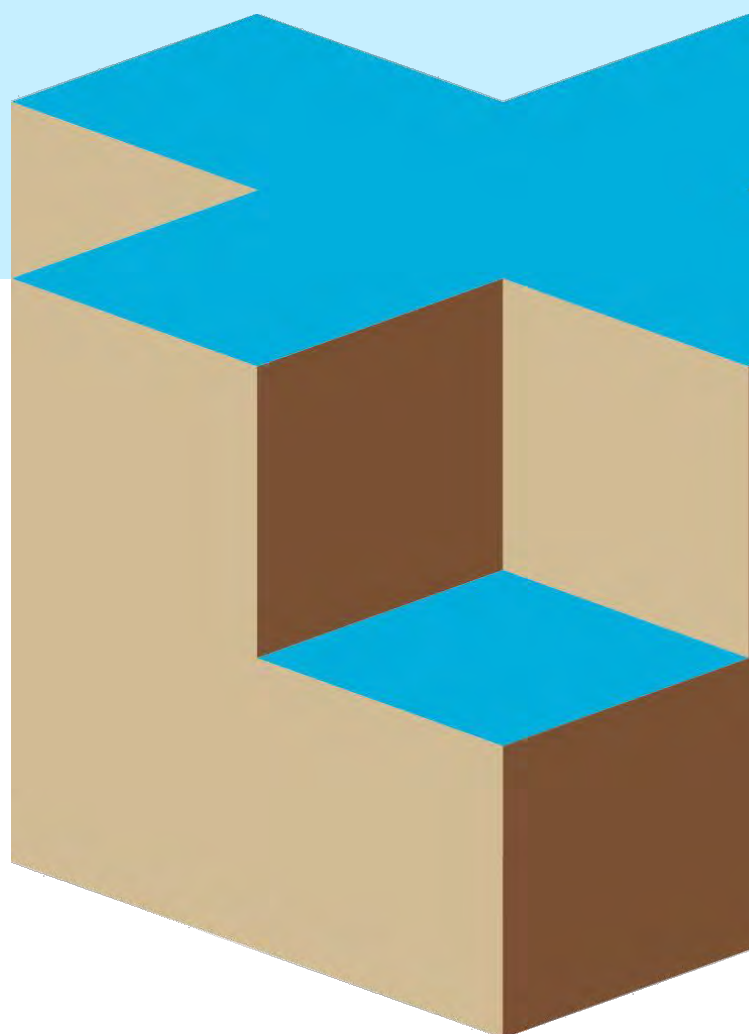



Toelichting Toetsingskader

De toetsing van de onderzoeksresultaten en dan met name de beoordeling van een saneringsnoodzaak, wordt gebaseerd op de vigerende regelgeving, vastgelegd in de Regeling bodemkwaliteit, de circulaire bodemsanering en voor de achtergrondwaarden aan het Besluit bodemkwaliteit. De toetsing vindt plaats volgens de *toetsingsregels Bodem- en Bouwstoffen per 01-07-2013* (BoToVa). De relevante toetsingsniveaus zijn dan met name de achtergrondwaarden voor grond, de streefwaarden voor het grondwater, en de interventiewaarden voor grond en grondwater. Voor een aantal stoffen zijn ook nog indicatieve niveaus voor ernstige verontreiniging opgenomen:

- In de voornoemde regelgeving zijn tabellen met **achtergrondwaarden (AW)** voor grond en **streefwaarden (S)** voor het grondwater opgenomen. De achtergrond- en streefwaarden geven aan wat het ijkpunt is voor de milieukwaliteit op lange termijn, uitgaande van Verwaarloosbare Risico's voor het ecosysteem. Voor de streefwaarden van metalen in het grondwater wordt nog onderscheid gemaakt tussen diep (> 10 meter) en ondiep grondwater (< 10 meter).
- De **interventiewaarden (I)** vormen de getalsmatige invulling van het concentratieniveau waarboven sprake is van een zogenaamd "geval van ernstige verontreiniging". Bij overschrijding geldt dat de functionele eigenschappen die de bodem heeft voor mens, plant of dier ernstig zijn verminderd of dreigen te worden verminderd. Om van overschrijding van de interventiewaarden te spreken, dient voor tenminste één stof de gemiddelde gemeten concentratie van minimaal 25 m³ bodemvolume (bodem, sediment) dan wel 100 m³ poriënverzadigd bodemvolume (grondwater) hoger te zijn dan de interventiewaarde. De interventiewaarden zijn vastgesteld voor grond/sediment en grondwater en gelden voor zowel land- als waterbodems.


Voor een aantal stoffen zijn geen interventiewaarden voorhanden, maar is volstaan met het vaststellen van een **indicatief niveau voor ernstige verontreiniging**. Deze indicatieve niveaus hebben een grotere mate van onzekerheid dan de interventiewaarden. De status hiervan is dus niet gelijk aan de status van de interventiewaarden. Over- of overschrijding van de indicatieve niveaus heeft derhalve niet direct consequenties voor wat betreft het nemen van een beslissing over de ernst van de verontreiniging door het bevoegd gezag. Bij een dergelijke afweging dienen derhalve ook ander overwegingen betrokken te worden.

Naast bovengenoemde achtergrondwaarden en interventiewaarden wordt binnen de NEN 5740 ook nog het begrip **tussenwaarde (T)** gehanteerd. De tussenwaarde betreft het rekenkundig gemiddelde van de achtergrond - respectievelijk streefwaarde (grondwater) en de interventiewaarde voor de verontreinigende stof. Dus $\frac{1}{2}(AW + I)$ voor grond of $\frac{1}{2}(S + I)$ voor grondwater.

April 2020

BIJLAGE F

Laboratoriumcertificaten grondanalyses

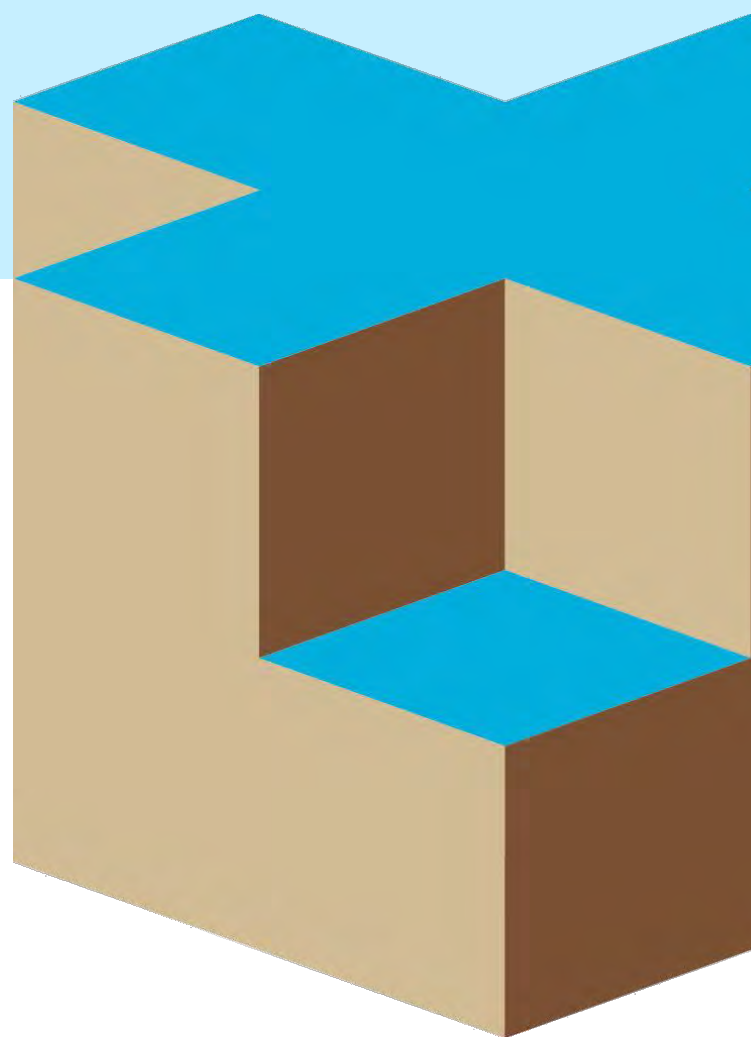

Inpijn-Blokpoel Milieu B.V.
Marco Vervoort
Mercuriusweg 18
2741 TA WADDINXVEEN

Blad 1 van 6

Uw projectnaam : Valkenswaard, Kerstroosstraat 20
Uw projectnummer : 14P003268
SYNLAB rapportnummer : 13341533, versienummer: 1.
Rapport-verificatienummer : YKX1VEFE

Rotterdam, 04-11-2020

Geachte heer/mevrouw,

Hierbij ontvangt u de analyse resultaten van het laboratoriumonderzoek ten behoeve van uw project 14P003268. Het onderzoek werd uitgevoerd conform uw opdracht. De gerapporteerde resultaten hebben uitsluitend betrekking op de monsters zoals deze door SYNLAB ontvangen zijn. De door u aangegeven omschrijvingen voor de monsters, het project en de monsternamedatum (indien aangeleverd) zijn overgenomen in dit analyserapport. SYNLAB is niet verantwoordelijk voor de gegevens verstrekt door de opdrachtgever.

Het onderzoek is uitgevoerd door SYNLAB Analytics & Services B.V., gevestigd aan de Steenhouwerstraat 15 in Rotterdam (NL). Indien het onderzoek is uitgevoerd door derden of het SYNLAB laboratorium in Frankrijk (99-101 Avenue Louis Roche, Gennevilliers) is dit in het rapport aangegeven.

Dit analyserapport bestaat inclusief bijlagen uit 6 pagina's. In geval van een versienummer van '2' of hoger vervallen de voorgaande versies. Alle bijlagen maken onlosmakelijk onderdeel uit van het rapport. Alleen vermenigvuldiging van het hele rapport is toegestaan.

Mocht u vragen en/of opmerkingen hebben naar aanleiding van dit rapport, bijvoorbeeld als u nadere informatie nodig heeft over de meetonzekerheid van de analyseresultaten in dit rapport, dan verzoeken wij u vriendelijk contact op te nemen met de afdeling Customer Support.

Wij vertrouwen er op u met deze informatie van dienst te zijn.

Hoogachtend,



Jaap-Willem Hutter
Technical Director

Projectnaam Valkenswaard, Kerstroosstraat 20
Projectnummer 14P003268
Rapportnummer 13341533 - 1

Orderdatum 28-10-2020
Startdatum 28-10-2020
Rapportagedatum 04-11-2020

Nummer	Monstersoort	Monsterspecificatie
001	Grond (AS3000)	MM1 B01 (5-55) B03 (5-40) B05 (8-20) B06 (8-58) B07 (0-50) B08 (8-58)
002	Grond (AS3000)	MM2 B01 (55-90) B01 (90-140) B02 (50-100) B02 (100-130)

Analyse	Eenheid	Q	001	002
monster voorbehandeling		S	Ja	Ja
droge stof	gew.-%	S	90.6	90.3
gewicht artefacten	g	S	<1	<1
aard van de artefacten	-	S	geen	geen
organische stof (gloeiverlies)	% vd DS	S	1.7	2.6
KORRELGROOTTEVERDELING				
lutum (bodem)	% vd DS	S	<1	<1
METALEN				
barium	mg/kgds	S	<20	<20
cadmium	mg/kgds	S	0.21	0.23
kobalt	mg/kgds	S	<1.5	<1.5
koper	mg/kgds	S	<5	<5
kwik	mg/kgds	S	<0.05	<0.05
lood	mg/kgds	S	13	15
molybdeen	mg/kgds	S	<0.5	<0.5
nikkel	mg/kgds	S	<3	<3
zink	mg/kgds	S	24	<20
POLYCYCLISCHE AROMATISCHE KOOLWATERSTOFFEN				
naftaleen	mg/kgds	S	<0.01	<0.01
fenantreen	mg/kgds	S	0.16	0.01
antraceen	mg/kgds	S	0.03	<0.01
fluoranteen	mg/kgds	S	0.23	<0.01
benzo(a)antraceen	mg/kgds	S	0.11	<0.01
chryseen	mg/kgds	S	0.09	<0.01
benzo(k)fluoranteen	mg/kgds	S	0.06	<0.01
benzo(a)pyreen	mg/kgds	S	0.10	<0.01
benzo(ghi)perylene	mg/kgds	S	0.08	<0.01
indeno(1,2,3-cd)pyreen	mg/kgds	S	0.08	<0.01
pak-totaal (10 van VROM) (0.7 factor)	mg/kgds	S	0.947 ¹⁾	0.073 ¹⁾
POLYCHLOORBIFENYLEN (PCB)				
PCB 28	µg/kgds	S	<1	<1
PCB 52	µg/kgds	S	<1	<1
PCB 101	µg/kgds	S	<1	<1
PCB 118	µg/kgds	S	<1	<1
PCB 138	µg/kgds	S	<1	<1
PCB 153	µg/kgds	S	<1	<1
PCB 180	µg/kgds	S	<1	<1
som PCB (7) (0.7 factor)	µg/kgds	S	4.9 ¹⁾	4.9 ¹⁾

De met S gemerkte analyses zijn geaccrediteerd en vallen onder de AS3000-erkenning.

Paraaf :



Inpijn-Blokpoel Milieu B.V.
Marco Vervoort

Analysrapport

Blad 3 van 6

Projectnaam Valkenswaard, Kerstroosstraat 20
Projectnummer 14P003268
Rapportnummer 13341533 - 1

Orderdatum 28-10-2020
Startdatum 28-10-2020
Rapportagedatum 04-11-2020

Nummer	Monstersoort	Monsterspecificatie
001	Grond (AS3000)	MM1 B01 (5-55) B03 (5-40) B05 (8-20) B06 (8-58) B07 (0-50) B08 (8-58)
002	Grond (AS3000)	MM2 B01 (55-90) B01 (90-140) B02 (50-100) B02 (100-130)

Analyse	Eenheid	Q	001	002
<i>MINERALE OLIE</i>				
fractie C10-C12	mg/kgds		<5	<5
fractie C12-C22	mg/kgds		<5	<5
fractie C22-C30	mg/kgds		<5	<5
fractie C30-C40	mg/kgds		<5	<5
totaal olie C10 - C40	mg/kgds	S	<20	<20

De met S gemerkte analyses zijn geaccrediteerd en vallen onder de AS3000-erkenning.

Paraaf :



Projectnaam Valkenswaard, Kerstroosstraat 20
Projectnummer 14P003268
Rapportnummer 13341533 - 1

Orderdatum 28-10-2020
Startdatum 28-10-2020
Rapportagedatum 04-11-2020

Monster beschrijvingen

- 001 * De monstervoorbehandeling en analyses zijn uitgevoerd conform Accreditatieschema AS3000, dit geldt alleen voor de analyses die worden gerapporteerd met het "S" kenmerk.
- 002 * De monstervoorbehandeling en analyses zijn uitgevoerd conform Accreditatieschema AS3000, dit geldt alleen voor de analyses die worden gerapporteerd met het "S" kenmerk.

Voetnoten

- 1 De sommatie na verrekening van de 0.7 factor voor <-waarden volgens BoToVa.

Paraaf :



Projectnaam Valkenswaard, Kerstroosstraat 20
Projectnummer 14P003268
Rapportnummer 13341533 - 1

Orderdatum 28-10-2020
Startdatum 28-10-2020
Rapportagedatum 04-11-2020

Analyse	Monstersoort	Relatie tot norm
monster voorbehandeling	Grond (AS3000)	Grond: conform NEN-EN 16179. Grond (AS3000): conform AS3000 en conform NEN-EN 16179
droge stof	Grond (AS3000)	Grond: Gelijkwaardig aan ISO 11465 en gelijkwaardig aan NEN-EN 15934. Grond (AS3000): conform AS3010-2 en gelijkwaardig aan NEN-EN 15934
gewicht artefacten	Grond (AS3000)	Conform AS3000
aard van de artefacten	Grond (AS3000)	Idem
organische stof (gloeiverlies)	Grond (AS3000)	Grond: gelijkwaardig aan NEN 5754. Grond (AS3000): conform AS3010-3
lutum (bodem)	Grond (AS3000)	Grond: eigen methode. Grond (AS3000): conform AS3010-4
barium	Grond (AS3000)	Conform AS3010-5 en conform NEN 6950 (ontsluiting conform NEN 6961, meting conform NEN-EN-ISO 17294-2)
cadmium	Grond (AS3000)	Idem
kobalt	Grond (AS3000)	Idem
koper	Grond (AS3000)	Idem
kwik	Grond (AS3000)	Idem
lood	Grond (AS3000)	Idem
molybdeen	Grond (AS3000)	Idem
nikkel	Grond (AS3000)	Idem
zink	Grond (AS3000)	Idem
naftaleen	Grond (AS3000)	Conform AS3010-6
fenantreen	Grond (AS3000)	Idem
antraceen	Grond (AS3000)	Idem
fluoranteen	Grond (AS3000)	Idem
benzo(a)antraceen	Grond (AS3000)	Idem
chryseen	Grond (AS3000)	Idem
benzo(k)fluoranteen	Grond (AS3000)	Idem
benzo(a)pyreen	Grond (AS3000)	Idem
benzo(ghi)peryleen	Grond (AS3000)	Idem
indeno(1,2,3-cd)pyreen	Grond (AS3000)	Idem
pak-totaal (10 van VROM) (0.7 factor)	Grond (AS3000)	Idem
PCB 28	Grond (AS3000)	Conform AS3010-8
PCB 52	Grond (AS3000)	Idem
PCB 101	Grond (AS3000)	Idem
PCB 118	Grond (AS3000)	Idem
PCB 138	Grond (AS3000)	Idem
PCB 153	Grond (AS3000)	Idem
PCB 180	Grond (AS3000)	Idem
som PCB (7) (0.7 factor)	Grond (AS3000)	Idem
totaal olie C10 - C40	Grond (AS3000)	Conform AS3010-7 en conform NEN-EN-ISO 16703

Monster	Barcode	Aanlevering	Monstername	Verpakking
001	Y8619253	27-10-2020	27-10-2020	ALC201
001	Y8619252	27-10-2020	27-10-2020	ALC201
001	Y8619248	27-10-2020	27-10-2020	ALC201

Paraaf :



Inpijn-Blokpoel Milieu B.V.
Marco Vervoort

Analysrapport

Blad 6 van 6

Projectnaam Valkenswaard, Kerstroosstraat 20
Projectnummer 14P003268
Rapportnummer 13341533 - 1

Orderdatum 28-10-2020
Startdatum 28-10-2020
Rapportagedatum 04-11-2020


Monster	Barcode	Aanlevering	Monstername	Verpakking
001	Y8619247	27-10-2020	27-10-2020	ALC201
001	Y8619265	27-10-2020	27-10-2020	ALC201
001	Y8619271	27-10-2020	27-10-2020	ALC201
002	Y8619258	27-10-2020	27-10-2020	ALC201
002	Y8619256	27-10-2020	27-10-2020	ALC201
002	Y8619249	27-10-2020	27-10-2020	ALC201
002	Y8619250	27-10-2020	27-10-2020	ALC201

Paraaf :



BIJLAGE G

Toetsingstabellen grondanalyses

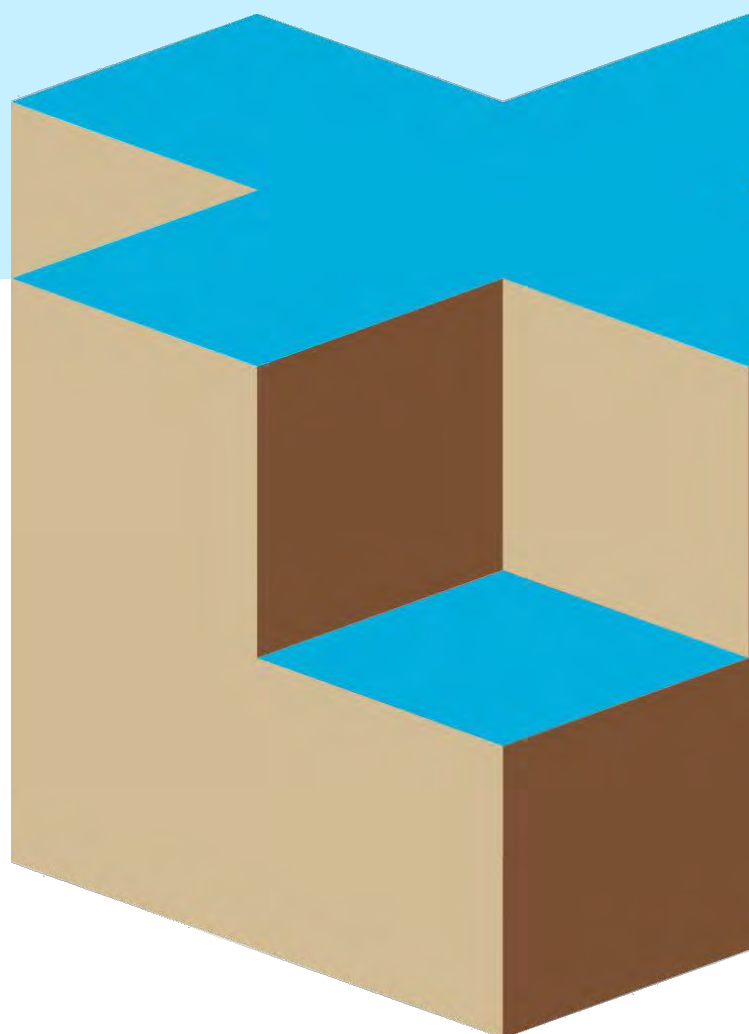

Toetsing volgens BoToVa, module T.12-Beoordeling kwaliteit van grond volgens Wbb

(Toetsversie 3.0.0, toetskader WBB, SIKB versie 13.3.0, toetsingsdatum: 18-11-2020 - 10:48)

Projectcode 14P003268
 Projectnaam Valkenswaard, Kerstroosstraat 20
 Monsteromschrijving MM1
 Monstersoort Grond (AS3000)
 Monster conclusie **Voldoet aan Achtergrondwaarde**

Analyse	Eenheid	SR	BT	ST	SC	BC	AW	T	I	RBK
monster voorbehandeling			Ja		-					
droge stof	%	90.6	90.6			--				
gewicht artefacten	g	<1				--				
aard van de artefacten	-	Geen								
organische stof (gloeiverlies)	%	1.7	1.7			--				
KORRELGROOTTEVERDELING										
lutum (bodem)	% vd DS	<1	<1			--				
METALEN										
barium ⁺	mg/kg	<20	54.2	54.2		--		920	20	
cadmium	mg/kg	0.21	0.362	0.362		--	<=AW 0.6	6.8	13	0.2
kobalt	mg/kg	<1.5	3.69	3.69		--	<=AW 15	102	190	3
koper	mg/kg	<5	7.24	7.24		--	<=AW 40	115	190	5
kwik ⁺	mg/kg	<0.050	0.0503	0.0503		--	<=AW 0.15	18	36	0.05
lood	mg/kg	13	20.5	20.5		--	<=AW 50	290	530	10
molybdeen	mg/kg	<0.5	0.35	0.35		--	<=AW 1.5	96	190	1.5
nikkel	mg/kg	<3	6.12	6.12		--	<=AW 35	68	100	4
zink	mg/kg	24	56.9	56.9		--	<=AW 140	430	720	20
POLYCYCLISCHE AROMATISCHE KOOLWATERSTOFFEN										
naftaleen	mg/kg	<0.010	0.007			--	-			
fenantreen	mg/kg	0.16	0.16			--	-			
antraceen	mg/kg	0.03	0.03			--	-			
fluoranteen	mg/kg	0.23	0.23			--	-			
benzo(a)antraceen	mg/kg	0.11	0.11			--	-			
chryseen	mg/kg	0.09	0.09			--	-			
benzo(k)fluoranteen	mg/kg	0.06	0.06			--	-			
benzo(a)pyreen	mg/kg	0.10	0.1			--	-			
benzo(ghi)peryleen	mg/kg	0.08	0.08			--	-			
indeno(1,2,3-cd)pyreen	mg/kg	0.08	0.08			--	-			
pak-totaal (10 van VROM) (0.7 factor)	mg/kg	0.947	0.947	0.947		--	<=AW 1.5	21	40	0.35
POLYCHLOORBIFENYLEN (PCB)										
PCB 28	ug/kg	<1	3.5			--	-			
PCB 52	ug/kg	<1	3.5			--	-			
PCB 101	ug/kg	<1	3.5			--	-			
PCB 118	ug/kg	<1	3.5			--	-			
PCB 138	ug/kg	<1	3.5			--	-			
PCB 153	ug/kg	<1	3.5			--	-			
PCB 180	ug/kg	<1	3.5			--	-			
som PCB (7) (0.7 factor)	ug/kg	4.9	24.5	24.5		--	<=AW 20	510	1000	4.9
MINERALE OLIE										
fractie C10-C12	mg/kg	<5	17.5			--	--			
fractie C12-C22	mg/kg	<5	17.5			--	--			
fractie C22-C30	mg/kg	<5	17.5			--	--			
fractie C30-C40	mg/kg	<5	17.5			--	--			
totaal olie C10 - C40	mg/kg	<20	70	70		--	<=AW 190	2595	5000	35

Monstercode 13341533-001
 Monsteromschrijving MM1 B01 (5-55) B03 (5-40) B05 (8-20) B06 (8-58) B07 (0-50) B08 (8-58)

Toetsing volgens BoToVa, module T.12-Beoordeling kwaliteit van grond volgens Wbb

(Toetsversie 3.0.0, toetskader WBB, SIKB versie 13.3.0, toetsingsdatum: 18-11-2020 - 10:48)

Projectcode 14P003268
 Projectnaam Valkenswaard, Kerstroosstraat 20
 Monsteromschrijving MM2
 Monstersoort Grond (AS3000)
 Monster conclusie **Voldoet aan Achtergrondwaarde**

Analyse	Eenheid	SR	BT	ST	SC	BC	AW	T	I	RBK
monster voorbehandeling			Ja		-					
droge stof	%	90.3	90.3		--					
gewicht artefacten	g	<1			--					
aard van de artefacten	-	Geen								
organische stof (gloeiverlies)	%	2.6	2.6		--					
KORRELGROOTTEVERDELING										
lutum (bodem)	% vd DS	<1	<1		--					
METALEN										
barium ⁺	mg/kg	<20	54.2	54.2		--		920	20	
cadmium	mg/kg	0.23	0.38	0.385		<=AW 0.6	6.8	13	0.2	
kobalt	mg/kg	<1.5	3.69	3.69		<=AW 15	102	190	3	
koper	mg/kg	<5	7.09	7.09		<=AW 40	115	190	5	
kwik ⁺	mg/kg	<0.05	0.05	0.05		<=AW 0.15	18	36	0.05	
lood	mg/kg	15	23.4	23.4		<=AW 50	290	530	10	
molybdeen	mg/kg	<0.5	0.35	0.35		<=AW 1.5	96	190	1.5	
nikkel	mg/kg	<3	6.12	6.12		<=AW 35	68	100	4	
zink	mg/kg	<20	32.7	32.7		<=AW 140	430	720	20	
POLYCYCLISCHE AROMATISCHE KOOLWATERSTOFFEN										
naftaleen	mg/kg	<0.01	0.007		--	-				
fenantreen	mg/kg	0.01	0.01		--	-				
antraceen	mg/kg	<0.01	0.007		--	-				
fluoranteen	mg/kg	<0.01	0.007		--	-				
benzo(a)antraceen	mg/kg	<0.01	0.007		--	-				
chryseen	mg/kg	<0.01	0.007		--	-				
benzo(k)fluoranteen	mg/kg	<0.01	0.007		--	-				
benzo(a)pyreen	mg/kg	<0.01	0.007		--	-				
benzo(ghi)peryleen	mg/kg	<0.01	0.007		--	-				
indeno(1,2,3-cd)pyreen	mg/kg	<0.01	0.007		--	-				
pak-totaal (10 van VROM) (0.7 factor)	mg/kg	0.073	0.073	0.073		<=AW 1.5	21	40	0.35	
POLYCHLOORBIFENYLEN (PCB)										
PCB 28	ug/kg	<1	2.69		--	-				
PCB 52	ug/kg	<1	2.69		--	-				
PCB 101	ug/kg	<1	2.69		--	-				
PCB 118	ug/kg	<1	2.69		--	-				
PCB 138	ug/kg	<1	2.69		--	-				
PCB 153	ug/kg	<1	2.69		--	-				
PCB 180	ug/kg	<1	2.69		--	-				
som PCB (7) (0.7 factor)	ug/kg	4.9	18.8	18.8		<=AW 20	510	1000	4.9	
MINERALE OLIE										
fractie C10-C12	mg/kg	<5	13.5		--	--				
fractie C12-C22	mg/kg	<5	13.5		--	--				
fractie C22-C30	mg/kg	<5	13.5		--	--				
fractie C30-C40	mg/kg	<5	13.5		--	--				
totaal olie C10 - C40	mg/kg	<20	53.8	53.8		<=AW 190	2595	5000	35	

Monstercode 13341533-002
 Monsteromschrijving MM2 B01 (55-90) B01 (90-140) B02 (50-100) B02 (100-130)

Verklaring kolommen

SR	Resultaat op het analyserapport
BT	Berekend toetsresultaat (omgerekend naar standaard bodem). Bij organische stof en lutum staan de voor de toetsing gebruikte waarden.
BC	Toetsoordeel
ST	SYNLAB toetsings resultaat (door SYNLAB berekend)
SC	SYNLAB toetsings conclusie (door SYNLAB bepaald)
AW	Achtergrondwaarde (door SYNLAB beheerd)
T	Tussenwaarde (door SYNLAB berekend en beheerd maar niet meer beschreven in de wetgeving)
I	Interventie waarde (door SYNLAB beheerd)
RBK	Tabel 1 (rapportagegrenzen), Staatscourant nr. 22335 (02-11-2012).

Verklaring toetsingsoordelen


-	Geen toetsoordeel mogelijk
--	Heeft geen normwaarde, zorgplicht van toepassing
---	Interventiewaarde ontbreekt, zorgplicht van toepassing
#	Verhoogde rapportagegrens, voor meer informatie zie analysecertificaat
+	De normen voor barium zijn ingetrokken. Indien er sprake is van verhoogde bariumgehalten ten opzichte van de natuurlijke achtergrond als gevolg van een antropogene bron, kan dit gehalte door het bevoegd gezag worden beoordeeld op basis van de voormalige interventiewaarde voor barium van 625 mg/kg d.s (waterbodem) en de interventiewaarde voor landbodem van 920 mg/kg (landbodem).
°	Er staan twee interventie waardes beschreven voor kwik in grond in de circulaire bodemsanering (per 1 juli 2013); 4 mg/kg d.s. voor organisch kwik en 36 mg/kg d.s. voor anorganisch kwik. Het analyse resultaat is het gehalte aan kwik. Er kan daarin geen verder onderscheid worden gemaakt tussen de twee soorten. Voor deze toetsing wordt de eis van 36 mg/kg d.s. gehanteerd.
<=AW	Kleiner dan of gelijk aan de achtergrondwaarde
WO	Wonen
IN	Industrie
,zp	Interventiewaarde ontbreekt, zorgplicht van toepassing
>I	Groter dan interventiewaarde
>(ind)I	INEV (Indicatieve interventiewaarde) wordt overschreden
somIW>1	Interventiewaarde wordt overschreden door som fractie interventiewaarde > 1 (interventie factor)
^	Enkele parameters ontbreken in de som
>IND	Groter dan industrie
*	Het gehalte is groter dan de streefwaarde/achtergrondwaarde en kleiner dan of gelijk aan het gemiddelde van de streef/achtergrond- en interventiewaarde (de toetsingswaarden zijn door SYNLAB beheerd)
**	Het gehalte is groter dan het gemiddelde van de streef/achtergrond- en interventiewaarde en kleiner dan of gelijk aan de interventiewaarde (de toetsingswaarden zijn door SYNLAB beheerd)
***	Het gehalte is groter dan de interventiewaarde (de toetsingswaarden zijn door SYNLAB beheerd)

Kleur informatie

Rood	> Interventiewaarde
Roze	> Industrie
Oranje	>= Tussenwaarde (BI ligt tussen 0.5 en 1)
Blauw	>= Achtergrond waarde

BIJLAGE H

Laboratoriumcertificaten grondwateranalyse(s)

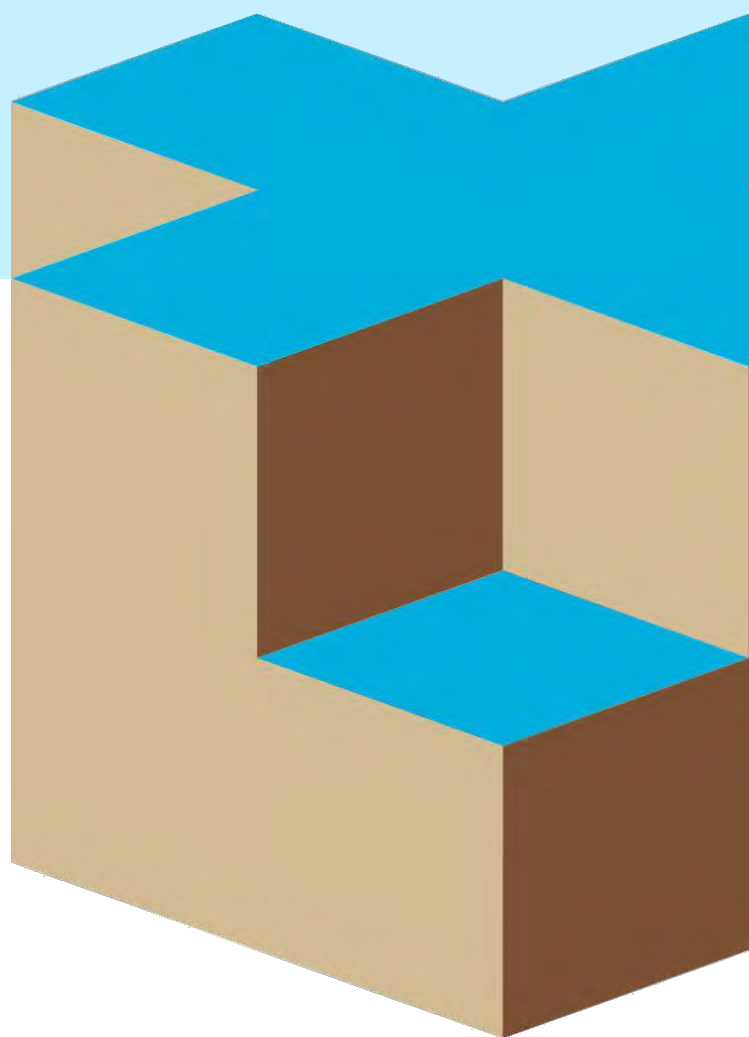

Inpijn-Blokpoel Milieu B.V.
Marco Vervoort
Mercuriusweg 18
2741 TA WADDINXVEEN

Blad 1 van 5

Uw projectnaam : Valkenswaard, Kerstroosstraat 20
Uw projectnummer : 14P003268
SYNLAB rapportnummer : 13347658, versienummer: 1.
Rapport-verificatienummer : U11YR7HN

Rotterdam, 11-11-2020

Geachte heer/mevrouw,

Hierbij ontvangt u de analyse resultaten van het laboratoriumonderzoek ten behoeve van uw project 14P003268. Het onderzoek werd uitgevoerd conform uw opdracht. De gerapporteerde resultaten hebben uitsluitend betrekking op de monsters zoals deze door SYNLAB ontvangen zijn. De door u aangegeven omschrijvingen voor de monsters, het project en de monsternamedatum (indien aangeleverd) zijn overgenomen in dit analyserapport. SYNLAB is niet verantwoordelijk voor de gegevens verstrekt door de opdrachtgever.

Het onderzoek is uitgevoerd door SYNLAB Analytics & Services B.V., gevestigd aan de Steenhouwerstraat 15 in Rotterdam (NL). Indien het onderzoek is uitgevoerd door derden of het SYNLAB laboratorium in Frankrijk (99-101 Avenue Louis Roche, Gennevilliers) is dit in het rapport aangegeven.

Dit analyserapport bestaat inclusief bijlagen uit 5 pagina's. In geval van een versienummer van '2' of hoger vervallen de voorgaande versies. Alle bijlagen maken onlosmakelijk onderdeel uit van het rapport. Alleen vermenigvuldiging van het hele rapport is toegestaan.

Mocht u vragen en/of opmerkingen hebben naar aanleiding van dit rapport, bijvoorbeeld als u nadere informatie nodig heeft over de meetonzekerheid van de analyseresultaten in dit rapport, dan verzoeken wij u vriendelijk contact op te nemen met de afdeling Customer Support.

Wij vertrouwen er op u met deze informatie van dienst te zijn.

Hoogachtend,



Jaap-Willem Hutter
Technical Director

Projectnaam Valkenswaard, Kerstroosstraat 20
Projectnummer 14P003268
Rapportnummer 13347658 - 1

Orderdatum 05-11-2020
Startdatum 05-11-2020
Rapportagedatum 11-11-2020

Nummer	Monstersoort	Monsterspecificatie
001	Grondwater (AS3000)	B01-1-1 B01 (320-420)

Analyse	Eenheid	Q	001
METALEN			
barium	µg/l	S	39
cadmium	µg/l	S	0.21
kobalt	µg/l	S	<2
koper	µg/l	S	26
kwik	µg/l	S	<0.05
lood	µg/l	S	<2.0
molybdeen	µg/l	S	<2
nikkel	µg/l	S	12
zink	µg/l	S	21
VLUCHTIGE AROMATEN			
benzeen	µg/l	S	<0.2
tolueen	µg/l	S	0.21
ethylbenzeen	µg/l	S	<0.2
o-xyleen	µg/l	S	<0.1
p- en m-xyleen	µg/l	S	0.20
xylenen (0.7 factor)	µg/l	S	0.27 ¹⁾
styreen	µg/l	S	<0.2
naftaleen	µg/l	S	<0.02
GEHALOGENEERDE KOOLWATERSTOFFEN			
1,1-dichloorethaan	µg/l	S	<0.2
1,2-dichloorethaan	µg/l	S	<0.2
1,1-dichlooretheen	µg/l	S	<0.1
cis-1,2-dichlooretheen	µg/l	S	<0.1
trans-1,2-dichlooretheen	µg/l	S	<0.1
som (cis,trans) 1,2-dichloorethenen (0.7 factor)	µg/l	S	0.14 ¹⁾
dichloormethaan	µg/l	S	<0.2
1,1-dichloorpropaan	µg/l	S	<0.2
1,2-dichloorpropaan	µg/l	S	<0.2
1,3-dichloorpropaan	µg/l	S	<0.2
som dichloorpropanen (0.7 factor)	µg/l	S	0.42 ¹⁾
tetrachlooretheen	µg/l	S	<0.1
tetrachloormethaan	µg/l	S	<0.1
1,1,1-trichloorethaan	µg/l	S	<0.1
1,1,2-trichloorethaan	µg/l	S	<0.1
trichlooretheen	µg/l	S	<0.2
chloroform	µg/l	S	<0.2
vinylchloride	µg/l	S	<0.2
tribroommethaan	µg/l	S	<0.2
MINERALE OLIE			
fractie C10-C12	µg/l		<25

De met S gemerkte analyses zijn geaccrediteerd en vallen onder de AS3000-erkenning.

Paraaf :



Inpijn-Blokpoel Milieu B.V.
Marco Vervoort

Analyserapport

Blad 3 van 5

Projectnaam Valkenswaard, Kerstroosstraat 20
Projectnummer 14P003268
Rapportnummer 13347658 - 1

Orderdatum 05-11-2020
Startdatum 05-11-2020
Rapportagedatum 11-11-2020

Nummer	Monstersoort	Monsterspecificatie		
001	Grondwater (AS3000)	B01-1-1 B01 (320-420)		
Analyse	Eenheid	Q	001	
fractie C12-C22	µg/l		<25	
fractie C22-C30	µg/l		<25	
fractie C30-C40	µg/l		<25	
totaal olie C10 - C40	µg/l	S	<50	

De met S gemerkte analyses zijn geaccrediteerd en vallen onder de AS3000-erkenning.

Paraaf :



Inpijn-Blokpoel Milieu B.V.
Marco Vervoort

Analysrapport

Blad 4 van 5

Projectnaam Valkenswaard, Kerstroosstraat 20
Projectnummer 14P003268
Rapportnummer 13347658 - 1

Orderdatum 05-11-2020
Startdatum 05-11-2020
Rapportagedatum 11-11-2020

Monster beschrijvingen

001 * De monstervoorbehandeling en analyses zijn uitgevoerd conform Accreditatieschema AS3000, dit geldt alleen voor de analyses die worden gerapporteerd met het "S" kenmerk.

Voetnoten

1 De sommatie na verrekening van de 0.7 factor voor <-waarden volgens BoToVa.

Paraaf :



Projectnaam Valkenswaard, Kerstroosstraat 20
Projectnummer 14P003268
Rapportnummer 13347658 - 1

Orderdatum 05-11-2020
Startdatum 05-11-2020
Rapportagedatum 11-11-2020

Analyse	Monstersoort	Relatie tot norm
barium	Grondwater (AS3000)	Conform AS3110-3 en conform NEN-EN-ISO 17294-2
cadmium	Grondwater (AS3000)	Idem
kobalt	Grondwater (AS3000)	Idem
koper	Grondwater (AS3000)	Idem
kwik	Grondwater (AS3000)	Conform AS3110-3 en conform NEN-EN-ISO 17852
lood	Grondwater (AS3000)	Conform AS3110-3 en conform NEN-EN-ISO 17294-2
molybdeen	Grondwater (AS3000)	Idem
nikkel	Grondwater (AS3000)	Idem
zink	Grondwater (AS3000)	Idem
benzeen	Grondwater (AS3000)	Conform AS3130-1
tolueen	Grondwater (AS3000)	Idem
ethylbenzeen	Grondwater (AS3000)	Idem
o-xyleen	Grondwater (AS3000)	Idem
p- en m-xyleen	Grondwater (AS3000)	Idem
xyleen (0.7 factor)	Grondwater (AS3000)	Idem
styreen	Grondwater (AS3000)	Idem
naftaleen	Grondwater (AS3000)	Idem
1,1-dichloorethaan	Grondwater (AS3000)	Idem
1,2-dichloorethaan	Grondwater (AS3000)	Idem
1,1-dichlooretheen	Grondwater (AS3000)	Idem
cis-1,2-dichlooretheen	Grondwater (AS3000)	Idem
trans-1,2-dichlooretheen	Grondwater (AS3000)	Idem
som (cis,trans) 1,2-dichloorethenen (0.7 factor)	Grondwater (AS3000)	Idem
dichloormethaan	Grondwater (AS3000)	Idem
1,1-dichloorpropaan	Grondwater (AS3000)	Idem
1,2-dichloorpropaan	Grondwater (AS3000)	Idem
1,3-dichloorpropaan	Grondwater (AS3000)	Idem
som dichloorpropanen (0.7 factor)	Grondwater (AS3000)	Idem
tetrachlooretheen	Grondwater (AS3000)	Idem
tetrachloormethaan	Grondwater (AS3000)	Idem
1,1,1-trichloorethaan	Grondwater (AS3000)	Idem
1,1,2-trichloorethaan	Grondwater (AS3000)	Idem
trichlooretheen	Grondwater (AS3000)	Idem
chloroform	Grondwater (AS3000)	Idem
vinylchloride	Grondwater (AS3000)	Idem
tribroommethaan	Grondwater (AS3000)	Idem
totaal olie C10 - C40	Grondwater (AS3000)	Conform AS3110-5


Monster	Barcode	Aanlevering	Monstername	Verpakking
001	G6860828	05-11-2020	05-11-2020	ALC236
001	G6860835	05-11-2020	05-11-2020	ALC236
001	B1927517	05-11-2020	05-11-2020	ALC204

Paraaf :



BIJLAGE I

Toetsingstabellen grondwateranalyse(s)

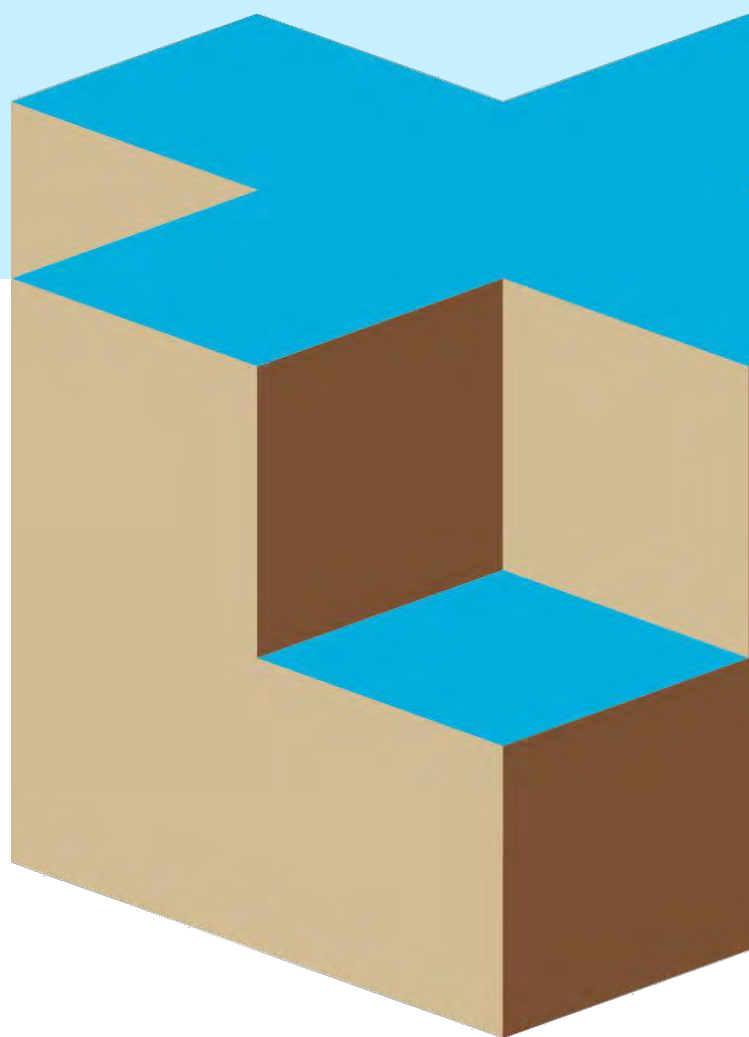

Toetsing volgens BoToVa, module T.13-Beoordeling kwaliteit van grondwater volgens Wbb

(Toetsversie 2.0.0, toetskader WBB, SIKB versie 13.3.0, toetsingsdatum: 18-11-2020 - 11:07)

Projectcode 14P003268
 Projectnaam Valkenswaard, Kerstroosstraat 20
 Monsteromschrijving B01-1-1
 Monstersoort Grondwater (AS3000)
 Monster conclusie **Overschrijding Streefwaarde**

Analyse	Eenheid	SR	BT	ST	SC	BC	S	T	I	RBK
METALEN										
barium	ug/l	39	39	39		<=S	50	338	625	20
cadmium	ug/l	0.21	0.21	0.21		<=S	0.4	3.2	6	0.2
kobalt	ug/l	<2	1.4	<2		<=S	20	60	100	2
koper	ug/l	26	26	26	*	>S	15	45	75	2
kwik	ug/l	<0.050	0.035	<0.05		<=S	0.05	0.18	0.3	0.05
lood	ug/l	<2.0	1.4	<2.0		<=S	15	45	75	2
molybdeen	ug/l	<2	1.4	<2		<=S	5	152	300	2
nikkel	ug/l	12	12	12		<=S	15	45	75	3
zink	ug/l	21	21	21		<=S	65	432	800	10
VLUCHTIGE AROMATEN										
benzeen	ug/l	<0.2	0.14	<0.2		<=S	0.2	15	30	0.2
tolueen	ug/l	0.21	0.21	0.21		<=S	7	504	1000	0.2
ethylbenzeen	ug/l	<0.2	0.14	<0.2		<=S	4	77	150	0.2
o-xyleen	ug/l	<0.1	0.07	<0.1	--	-				0.1
p- en m-xyleen	ug/l	0.20	0.2	0.20	--	-				0.2
xylenen (0.7 factor)	ug/l	0.27	0.27	0.27	*	>S	0.2	35	70	0.21
styreen	ug/l	<0.2	0.14	<0.2		<=S	6	153	300	0.2
naftaleen	ug/l	<0.020	0.014	<0.02		<=S	0.01	35	70	0.02
GEHALOGENEERDE KOOLWATERSTOFFEN										
1,1-dichloorethaan	ug/l	<0.2	0.14	<0.2		<=S	7	454	900	0.2
1,2-dichloorethaan	ug/l	<0.2	0.14	<0.2		<=S	7	204	400	0.2
1,1-dichlooretheen	ug/l	<0.1	0.07	<0.1		<=S	0.01	5.0	10	0.1
cis-1,2-dichlooretheen	ug/l	<0.1	0.07	<0.1	--	-				0.1
trans-1,2-dichlooretheen	ug/l	<0.1	0.07	<0.1	--	-				
som (cis,trans) 1,2- dichloorethenen (0.7 factor)	ug/l	0.14	0.14	0.14		<=S	0.01	10	20	0.14
dichloormethaan	ug/l	<0.2	0.14	<0.2		<=S	0.01	500	1000	0.2
1,1-dichloorpropaan	ug/l	<0.2	0.14	<0.2	--	-				
1,2-dichloorpropaan	ug/l	<0.2	0.14	<0.2	--	-				
1,3-dichloorpropaan	ug/l	<0.2	0.14	<0.2	--	-				
som dichloorpropanen (0.7 factor)	ug/l	0.42	0.42	0.42		<=S	0.8	40	80	0.42
tetrachlooretheen	ug/l	<0.1	0.07	<0.1		<=S	0.01	20	40	0.1
tetrachloormethaan	ug/l	<0.1	0.07	<0.1		<=S	0.01	5.0	10	0.1
1,1,1-trichloorethaan	ug/l	<0.1	0.07	<0.1		<=S	0.01	150	300	0.1
1,1,2-trichloorethaan	ug/l	<0.1	0.07	<0.1		<=S	0.01	65	130	0.1
trichlooretheen	ug/l	<0.2	0.14	<0.2		<=S	24	262	500	0.2
chloroform	ug/l	<0.2	0.14	<0.2		<=S	6	203	400	0.2
vinylchloride	ug/l	<0.2	0.14	<0.2		<=S	0.01	2.5	5	0.2
tribroommethaan	ug/l	<0.2	0.14	<0.2		---			630	0.2
MINERALE OLIE										
fractie C10-C12	ug/l	<25	17.5	<25	--	--				
fractie C12-C22	ug/l	<25	17.5	<25	--	--				
fractie C22-C30	ug/l	<25	17.5	<25	--	--				
fractie C30-C40	ug/l	<25	17.5	<25	--	--				
totaal olie C10 - C40	ug/l	<50	35	<50		<=S	50	325	600	50

ADDITIONELE TOETSPARAMETERS
13347658-001

som 16 aromatische oplosmiddelen (Bbk, 1-1-2008)
 som 10 polyaromatische koolwaterstoffen (VROM)

EenheidBT BC

ug/l **0.9** ^_
 DIMSLS **0.0002**

Monstercode 13347658-001
 Monsteromschrijving B01-1-1 B01 (320-420)

Verklaring kolommen

SR	Resultaat op het analyserapport
BT	Berekend toetsresultaat (omgerekend naar standaard bodem). Bij organische stof en lutum staan de voor de toetsing gebruikte waarden.
BC	Toetsoordeel
ST	SYNLAB toetsings resultaat (door SYNLAB berekend)
SC	SYNLAB toetsings conclusie (door SYNLAB bepaald)
AW	Achtergrondwaarde (door SYNLAB beheerd)
T	Tussenwaarde (door SYNLAB berekend en beheerd maar niet meer beschreven in de wetgeving)
I	Interventie waarde (door SYNLAB beheerd)
RBK	Tabel 1 (rapportagegrenzen), Staatscourant nr. 22335 (02-11-2012).

Verklaring toetsingsoordelen

-	Geen toetsoordeel mogelijk
--	Heeft geen normwaarde, zorgplicht van toepassing
---	Streefwaarde ontbreekt, zorgplicht van toepassing
#	Verhoogde rapportagegrens, voor meer informatie zie analysecertificaat
<=AW	Kleiner dan of gelijk aan de achtergrondwaarde
<=S	Kleiner dan of gelijk aan de streefwaarde
>S	Groter dan de streefwaarde
>I	Groter dan interventiewaarde
>(ind)I	INEV (Indicatieve interventiewaarde) wordt overschreden
^	Enkele parameters ontbreken in de som
*	Het gehalte is groter dan de streefwaarde/achtergrondwaarde en kleiner dan of gelijk aan het gemiddelde van de streef/achtergrond- en interventiewaarde (de toetsingswaarden zijn door SYNLAB beheerd)
**	Het gehalte is groter dan het gemiddelde van de streef/achtergrond- en interventiewaarde en kleiner dan of gelijk aan de interventiewaarde (de toetsingswaarden zijn door SYNLAB beheerd)
***	Het gehalte is groter dan de interventiewaarde (de toetsingswaarden zijn door SYNLAB beheerd)

Kleur informatie

Rood	> Interventiewaarde
Oranje	>= Tussenwaarde (BI ligt tussen 0.5 en 1)
Blauw	> streefwaarde

INPIJN-BLOKPOEL SPECIALIST IN:

Grondonderzoek
Geotechnisch laboratorium
Geotechnisch advies

Geohydrologisch advies
Monitoring
Milieutechniek

Voor meer informatie zie: www.inpijn-blokpoel.com

Vestiging Son

Ekkersrijt 2058
5692 BA Son
(0499) 47 17 92
post@inpijn-blokpoel.com

Vestiging Groningen

Postbus 2601
9704 CP Groningen
(088) 012 18 00
noord@inpijn-blokpoel.com

Vestiging Waddinxveen

Mercuriusweg 18
2741 TA Waddinxveen
(0182) 61 00 13
west@inpijn-blokpoel.com

Vestiging Hoofddorp

Kromme Spieringweg 250B
2141 BR Vijfhuizen
(023) 565 57 78
hoofddorp@inpijn-blokpoel.com