


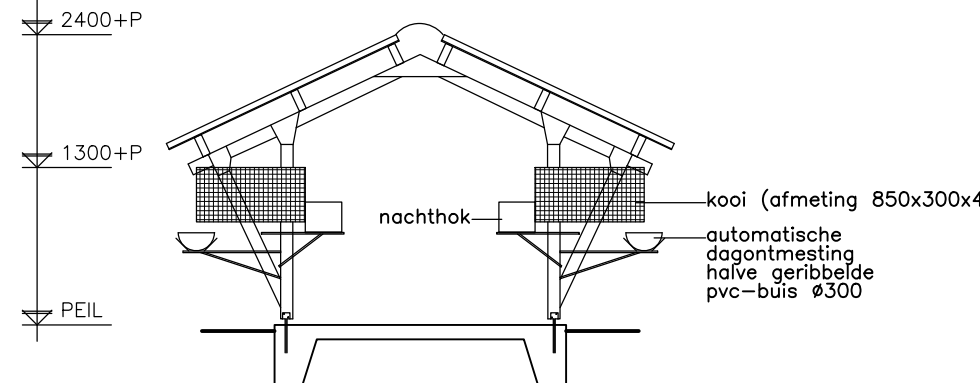


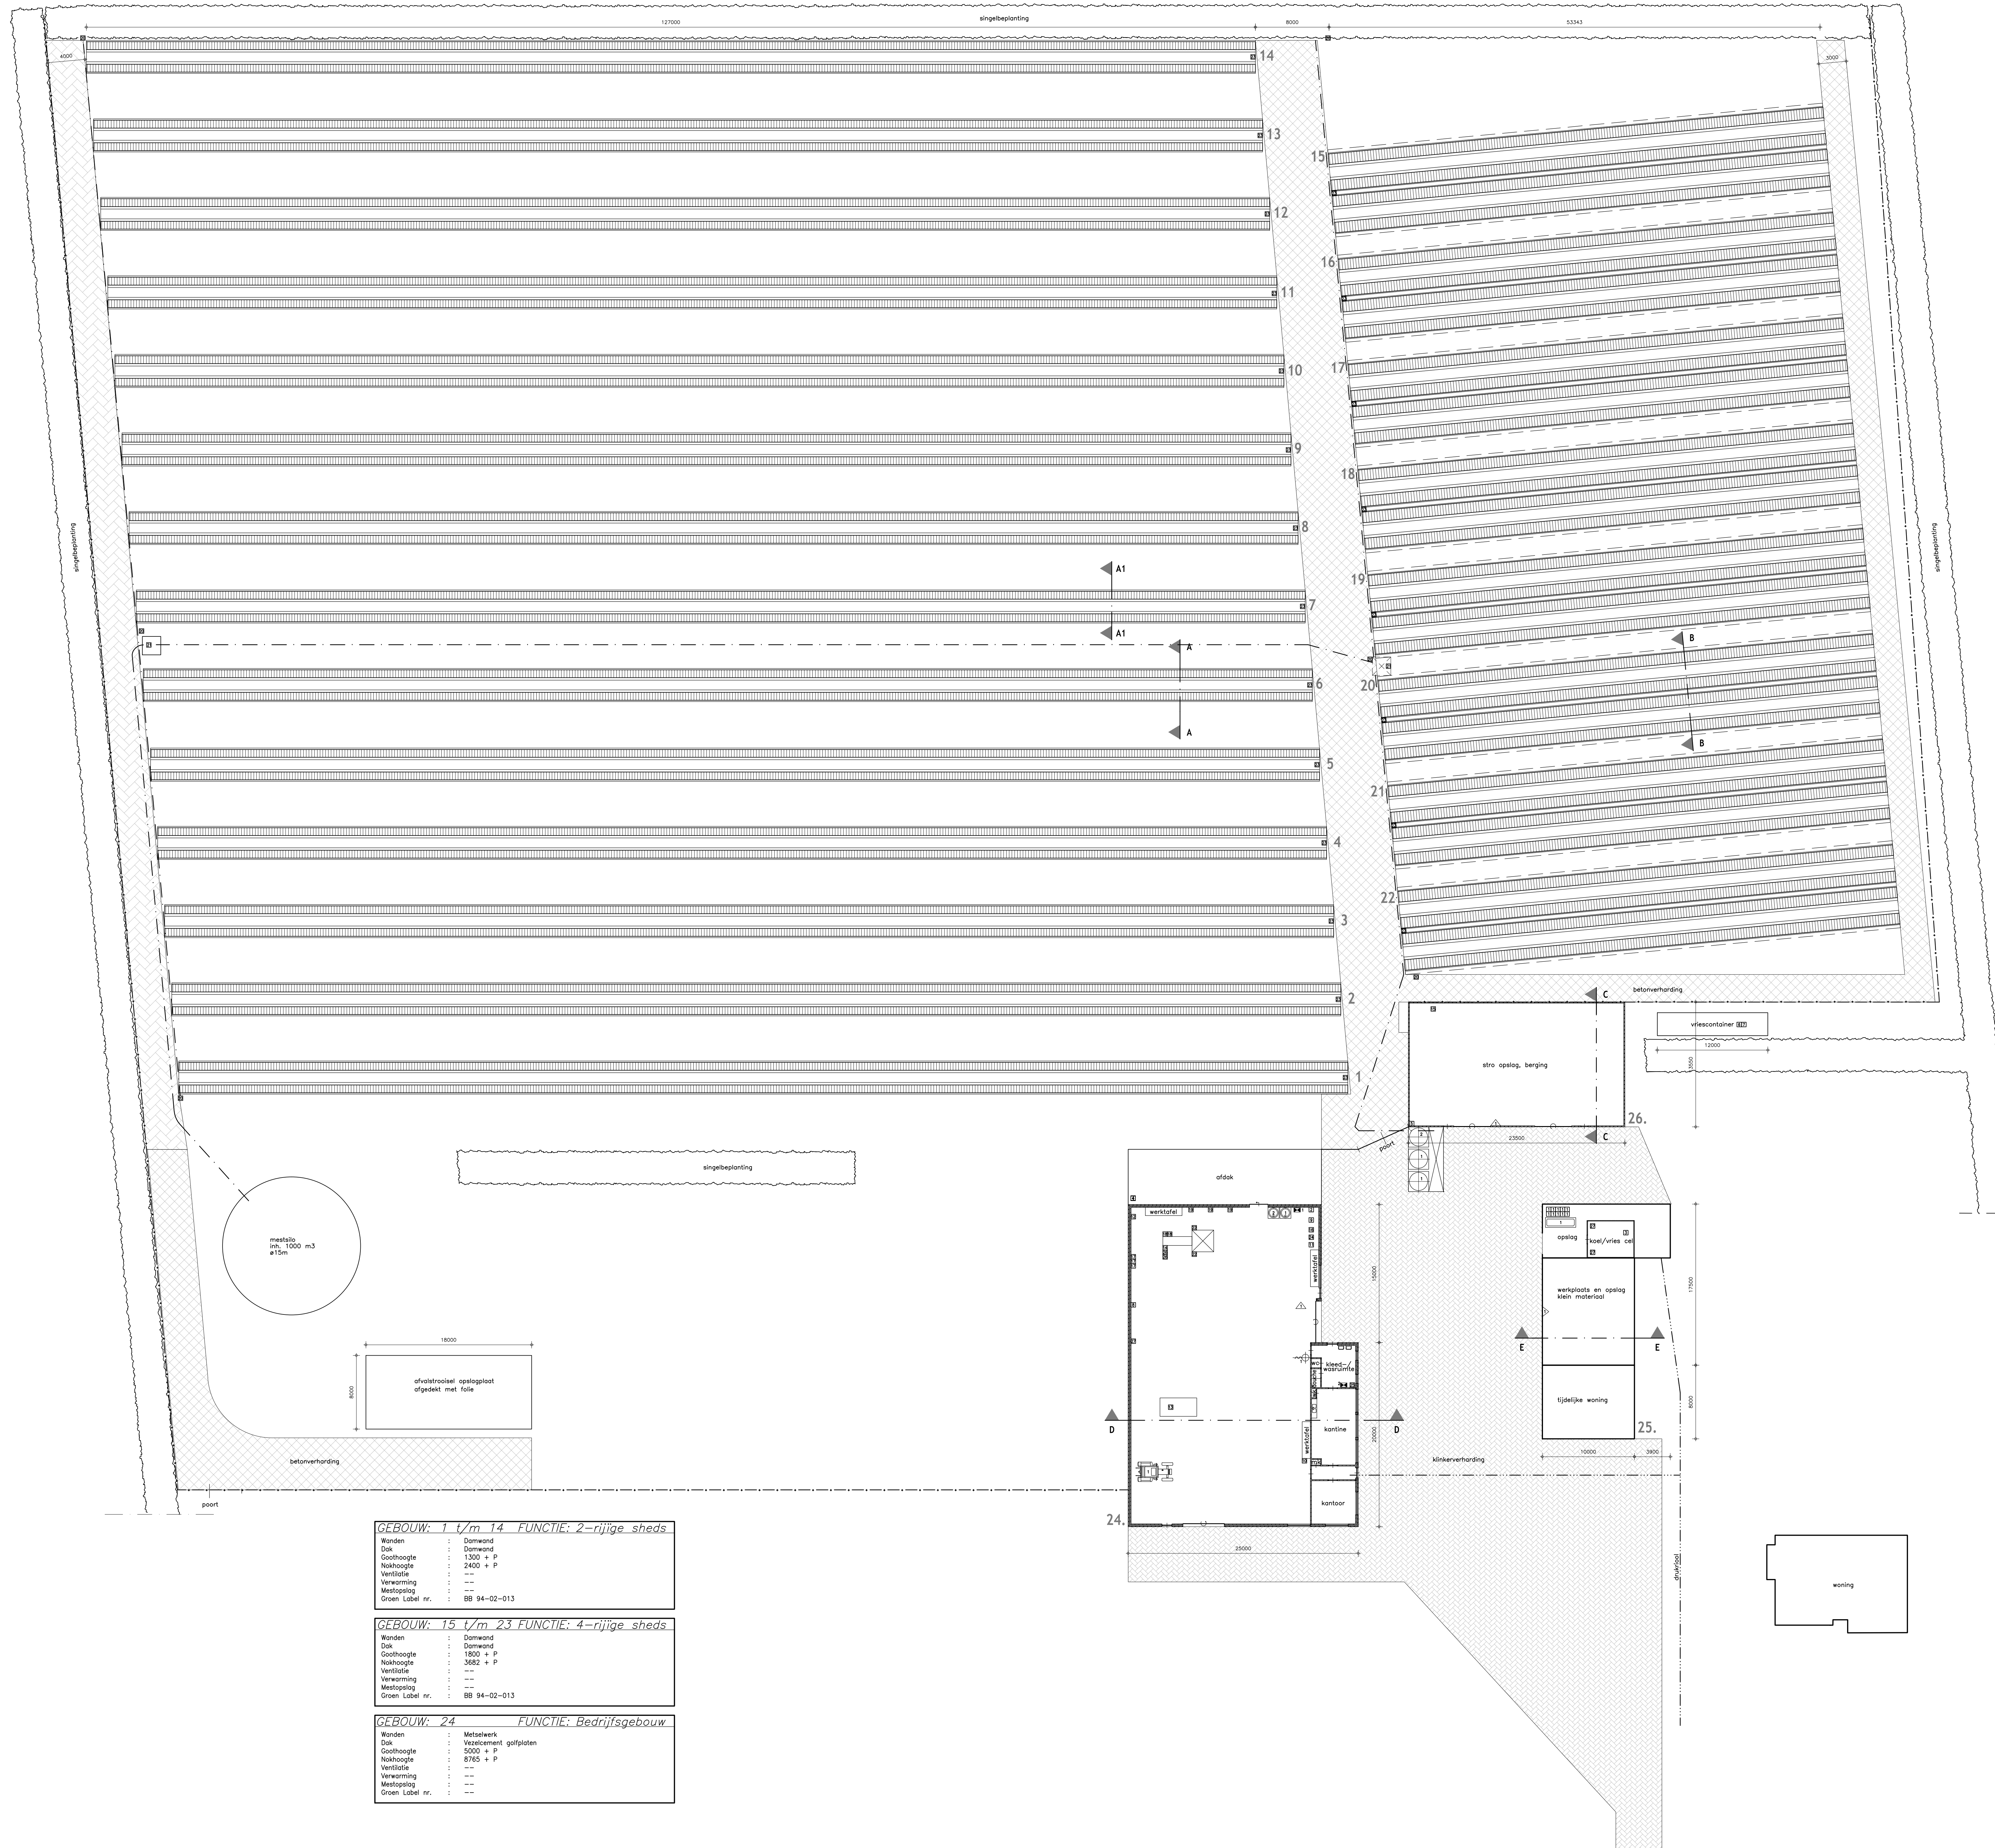


Doorsnede A-A (sheds 1 t/m 6)
school 1 : 50
GL BB 94-02-013

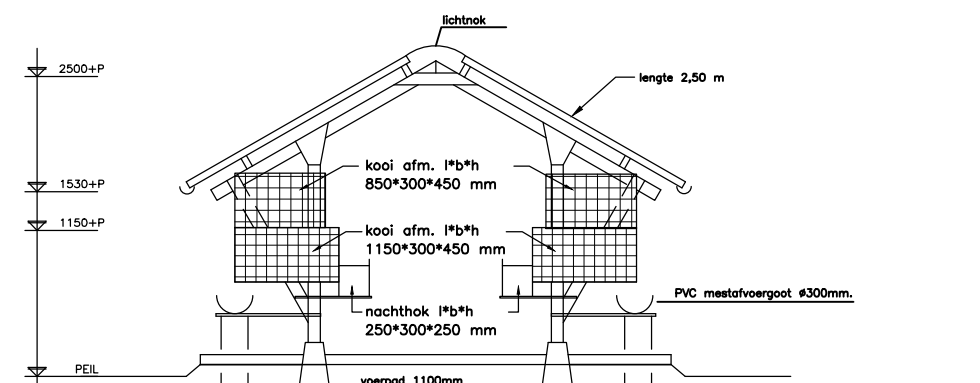


Doorsnede A1-A1 (sheds 7 t/m 14)
SCHAAL 1:50
BB 94-02-013

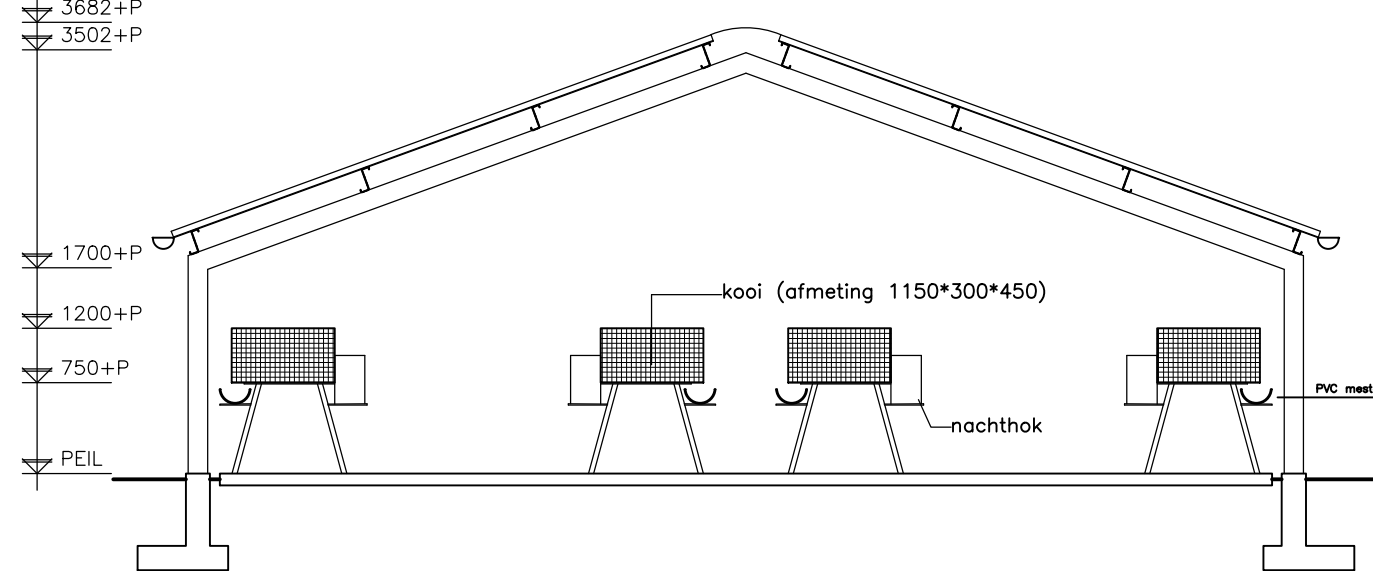


Doorsnede B-B (sheds 15 t/m 22)
school 1 : 50
GL BB 94-02-013

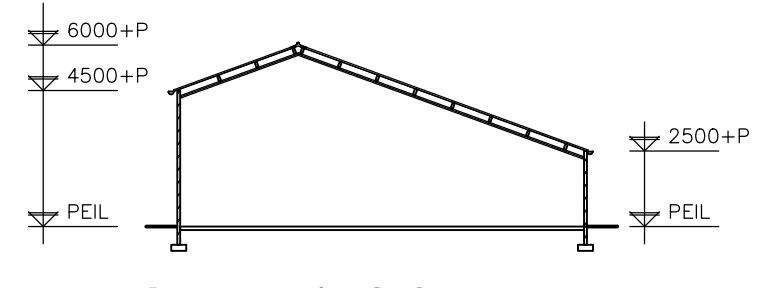


Doorsnede C-C

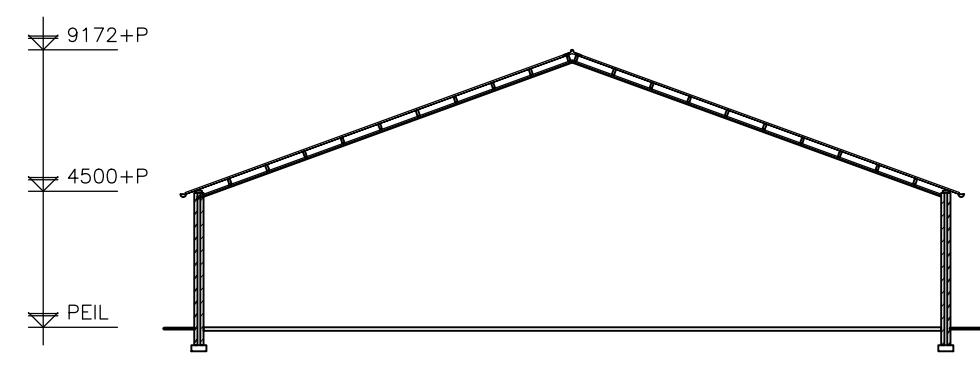

Doorsnede D-D

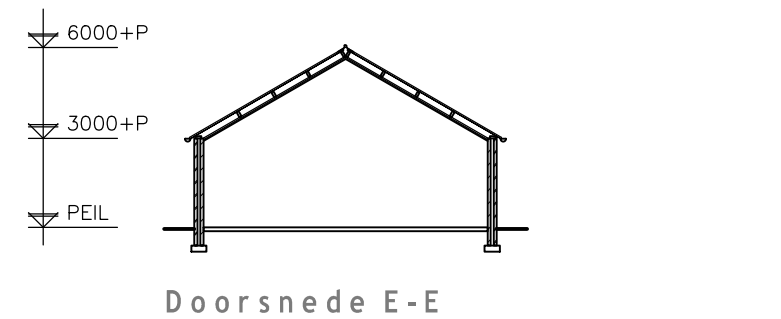

Doorsnede E-E

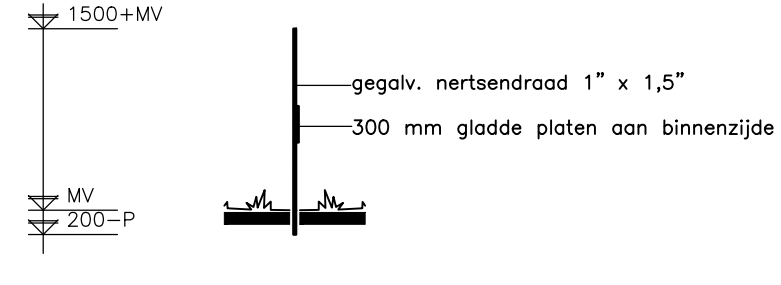

Doorsnede v.d.afrastering
school 1 : 50

Symbolen						
