




Begane grond

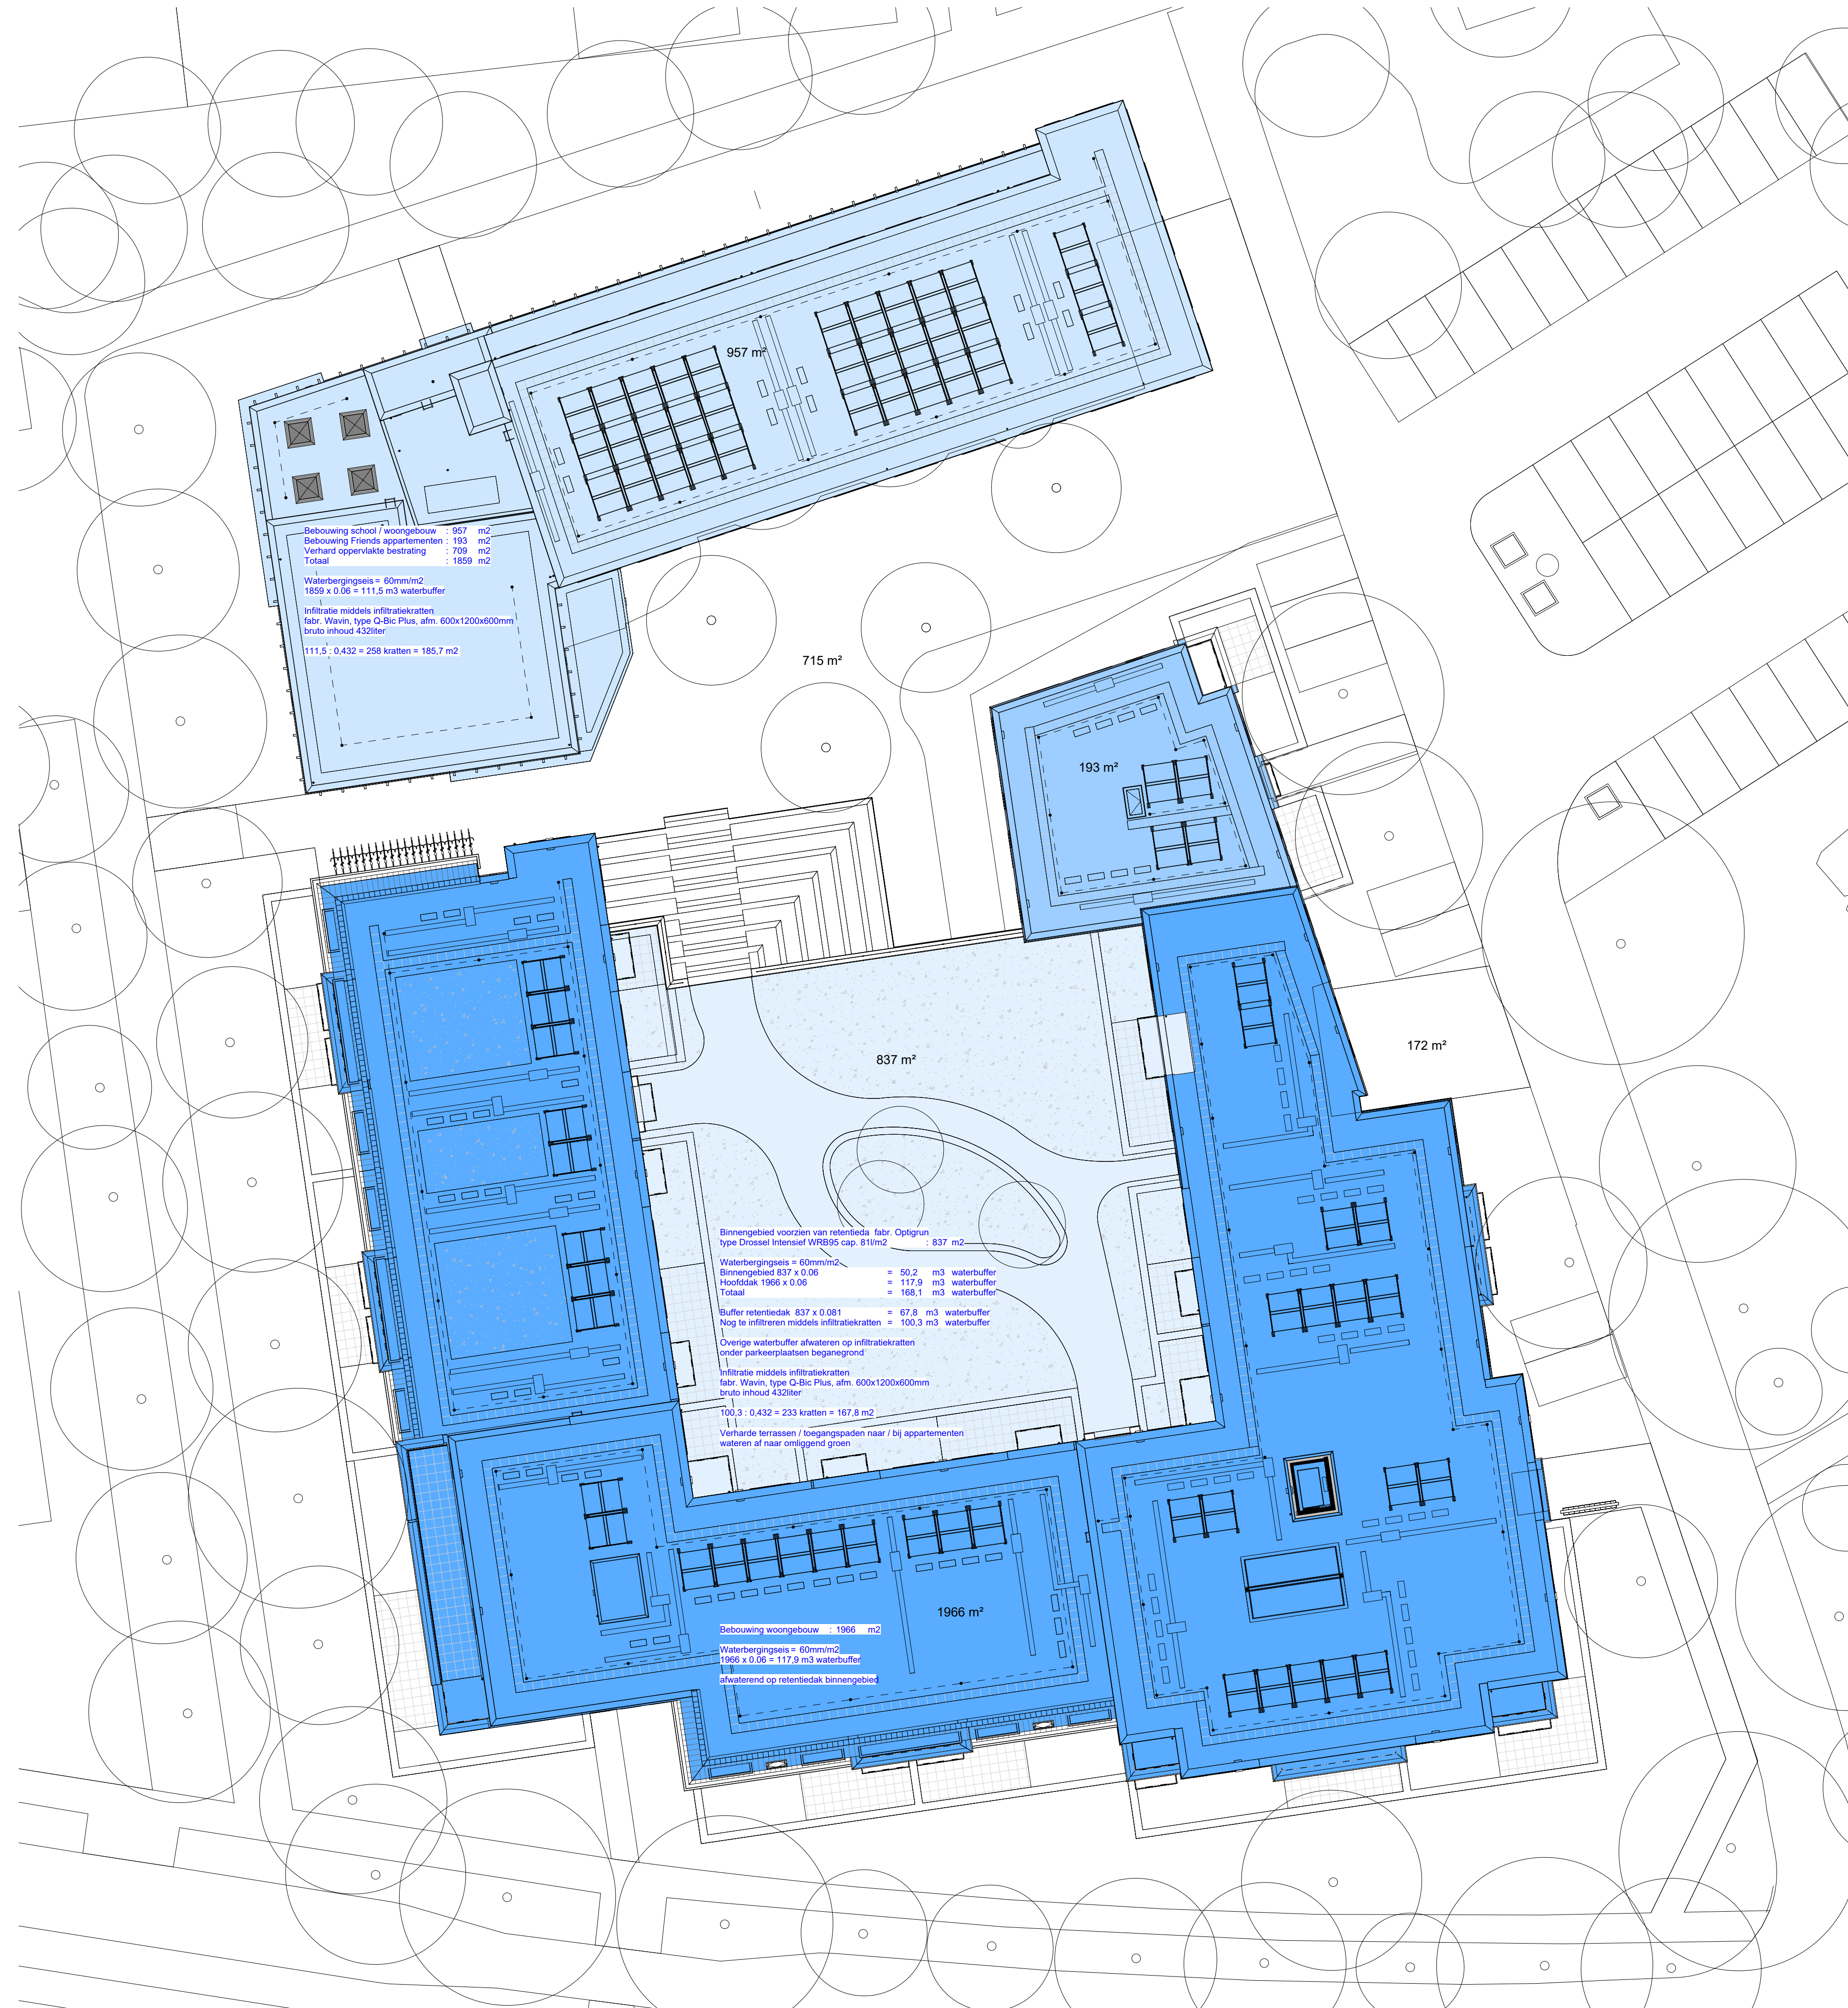

Dakaanzicht

Architectonisch ontwerp

Overzicht Infiltratie

Nieuwbouw appartementen en school
Blaarthenseweg 65, Veldhoven

C.V. Exploitatie Blaart
p.a. Nieuwe Emmasingel 48

BLACK
architecten

werknnummer
S-561

bladnummer
A0.600

datum
30-09-2025

gewijzigd

schaal
1:200

afmeting
A0

De Loop 40
5058 EW Oudhout
T 0496 - 57 23 98
info@black-architecten.nl
www.black-architecten.nl