

IMPRESSIE VAN MOGELIJKE VOORGEVELS


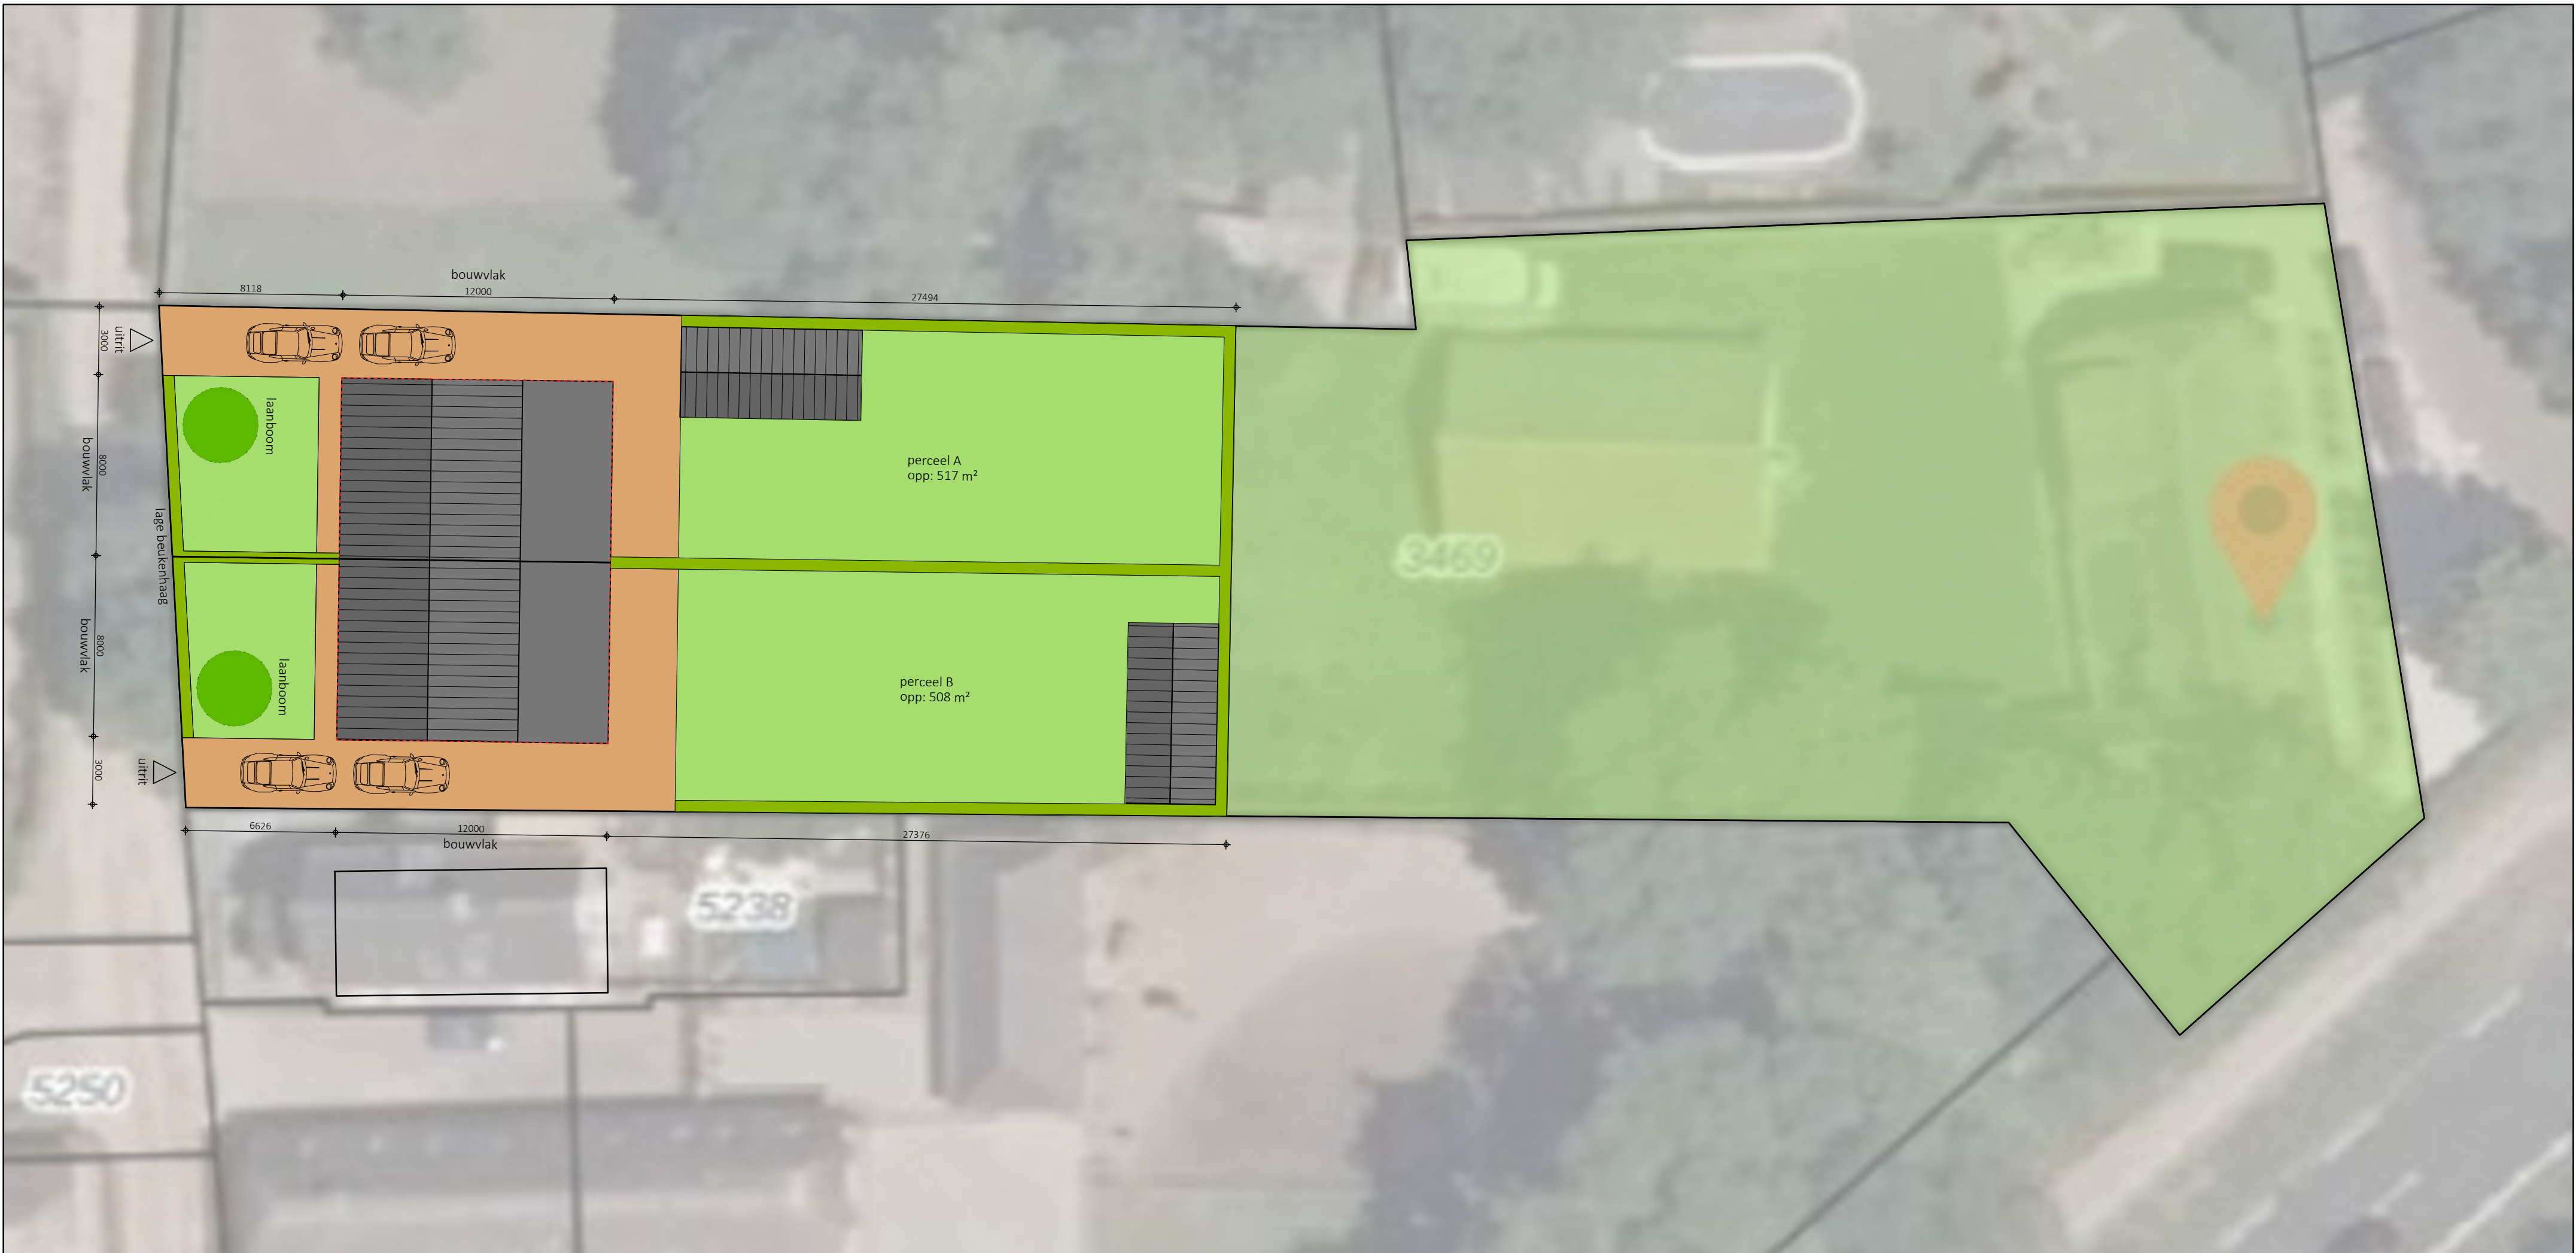


FOTO-IMPRESSIE VAN MOGELIJKE ARCHITECTUUR

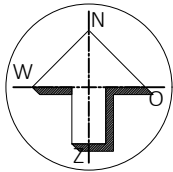

Adres: Achterstraat 10
Sectie: D
Perceel: 3469
Gemeente: Helvoirt

SITUATIE 1:200

**SPANJERS ARCHITECT**

Ir. H.E.M.C. Spanjers
tel: 0499-846821

bas@spanjers-architect.com
www.spanjers-architect.com

Projectomschrijving
Plan voor het realiseren van 2 seniorenwoningen
gelegen aan het Schilderstraatje te Helvoirt

Ontwerptekening: situatie, gevels & foto-impressie

ALLE MATEN IN HET WERK CONTROLEREN!

Blad: 010

Project: 0477

Schaal: 1:100

Formaat: A1

Datum: 30-11-2022