

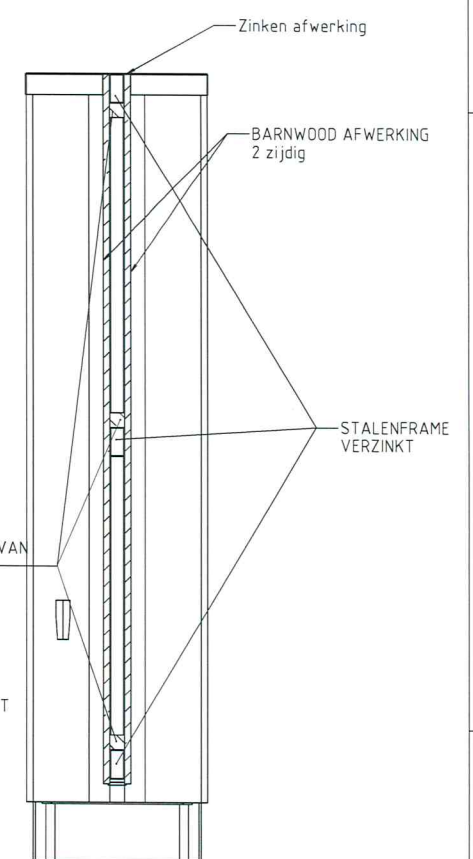
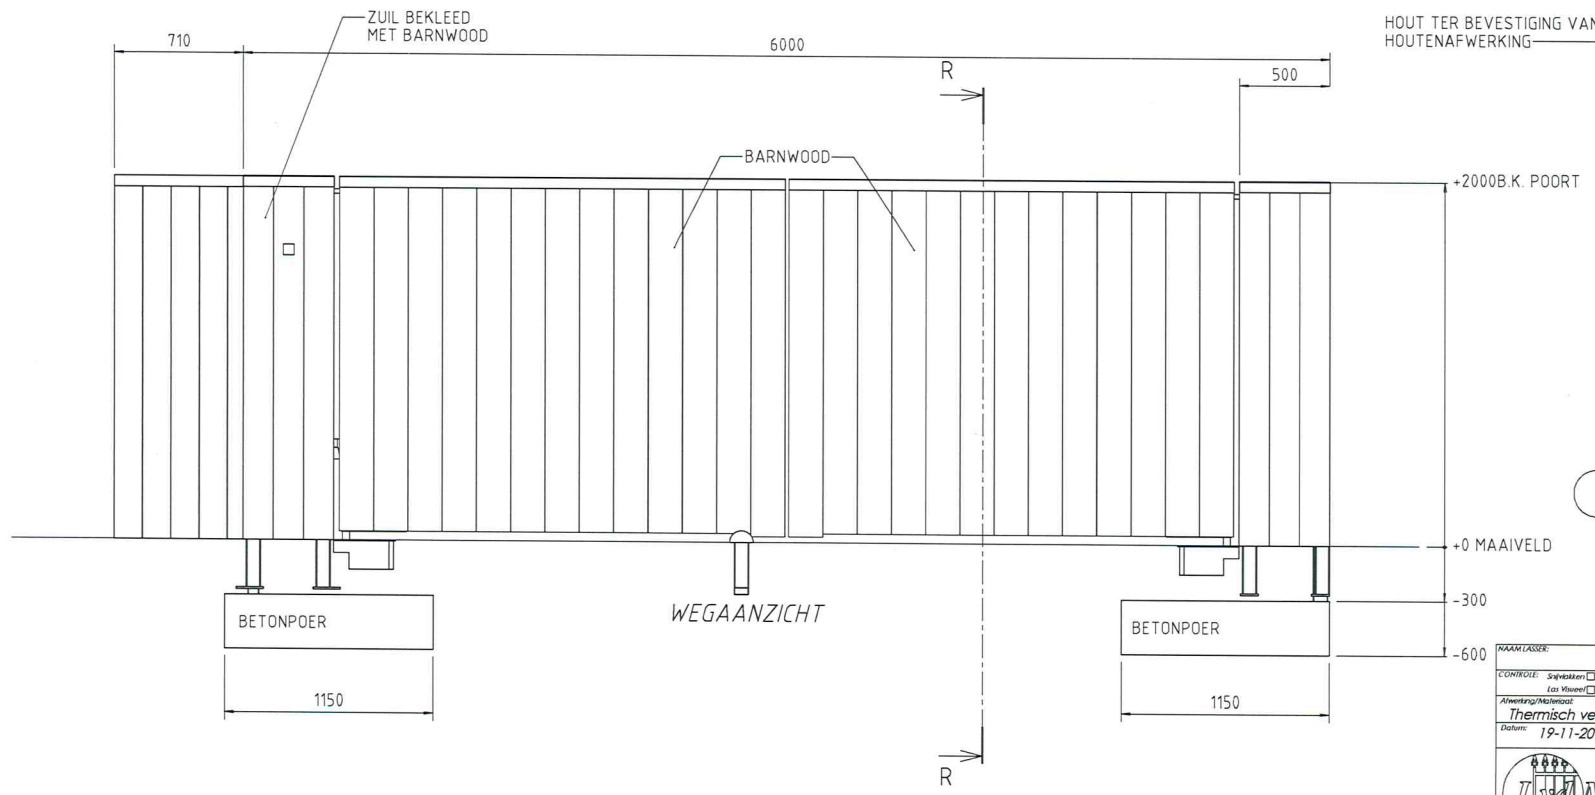
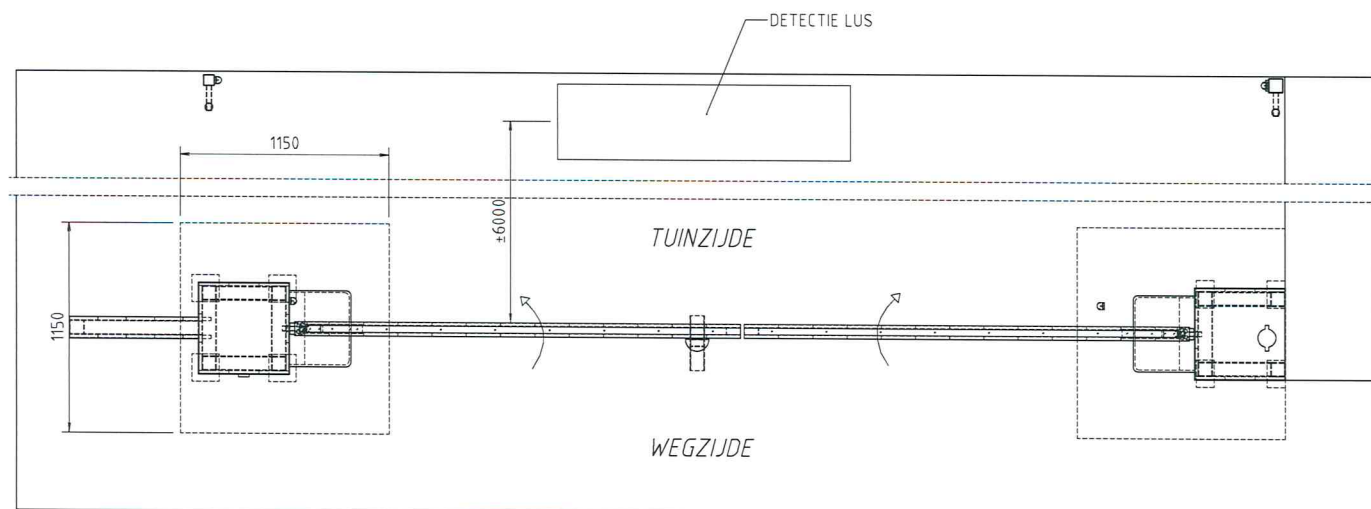


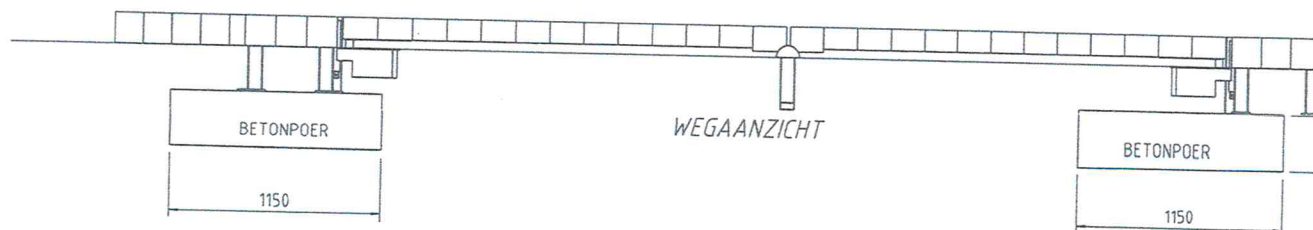

SECTION R-R
(1 : 10)





TER GOEDKEURING
POS 40
HOTEL BUSIO

Afwerking/Materiaal: Datum: 19-11-2018		A2		Bestelling: 180950-40-000		Kant: Miba Bouwmanagement		Ontwerper: 180950	
J v d Mortel Heelwerk en Poorten Las en Constructiewerken Ad 2 - 5751 SX - Deurne T: 0493-310666 E: info@jvdmortelwerken.nl		Schaal: 1:20		Revisie:		Tekeningnummer: 180950-40-A-000		Tekenaar: Y v Lieshout	

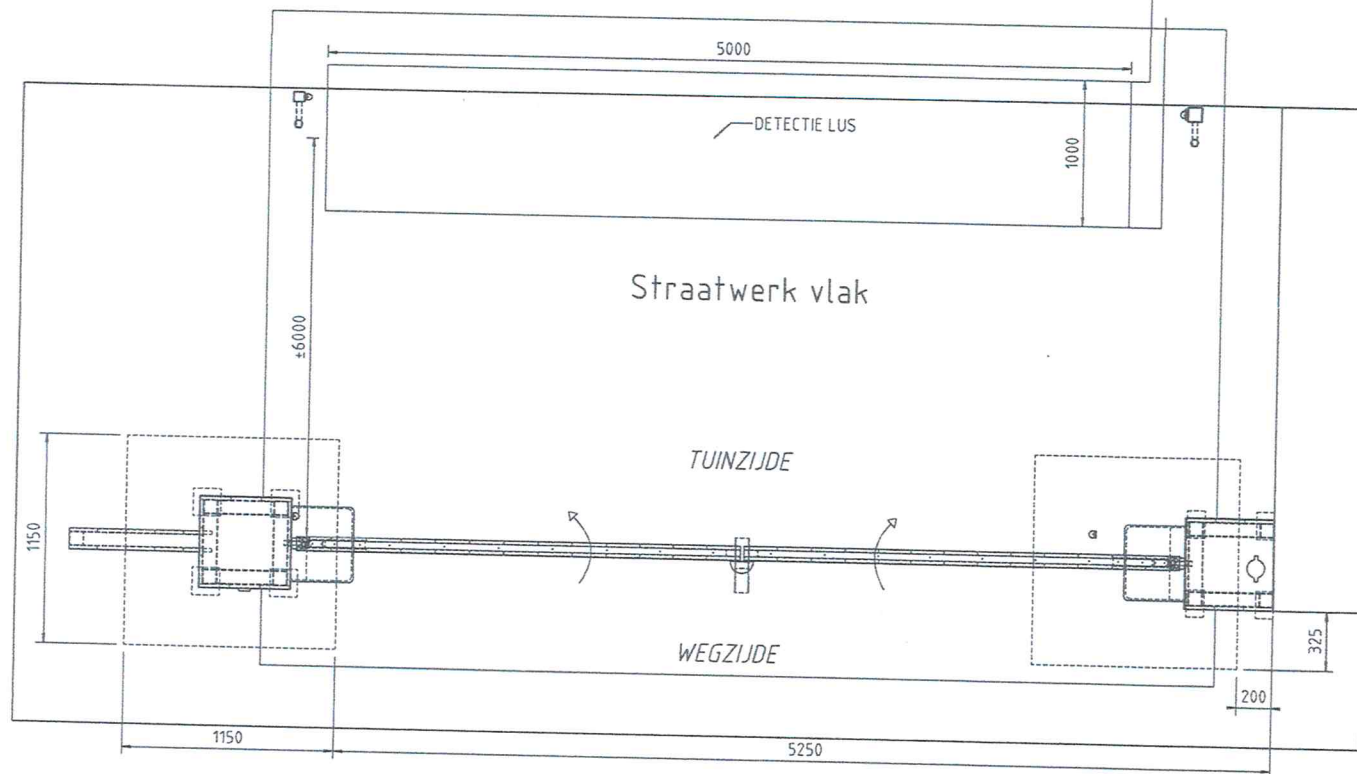

TER GOEDKEURING
 POS 40
 HOTEL BUSIO

Thermisch verzinken									
180950-40-000									
Miba Bouwmanagement									
180950									
1:20									

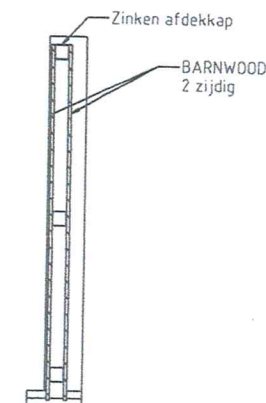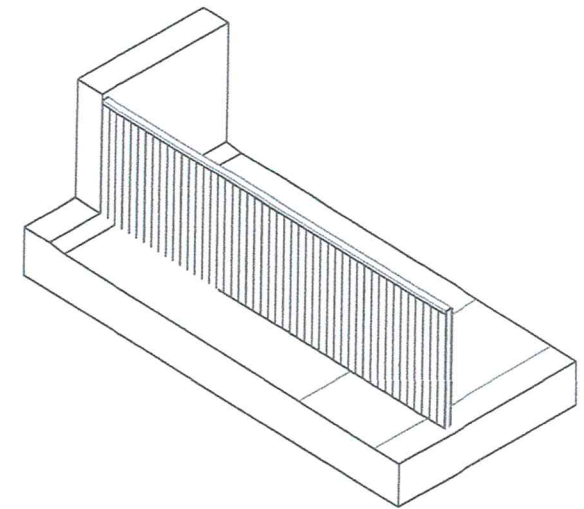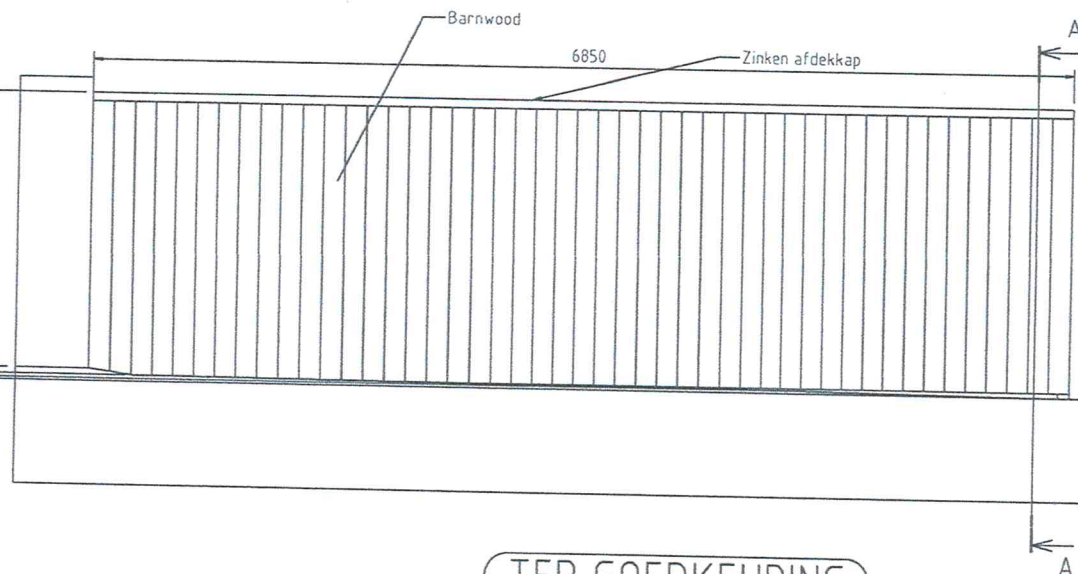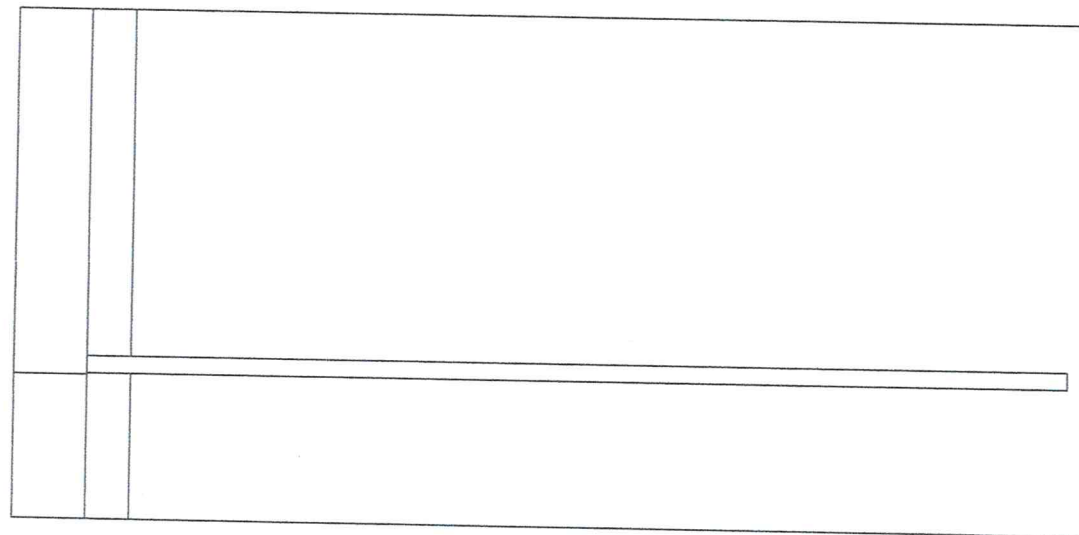

SECTION A-A
(1:20)

TER GOEDKEURING

POS 70

HOTEL BUSIO

Afweging/Inhoud:									
Staat: Thermisch verzinken en afwerken met Barnwood									
Datum: 18-09-2018		A2		Aanpak: 180950-70-000					
				Client: Miba Bouwmanagement BV Wilhelminastraat 13 5721 KG Asten					
Tekening nummer: 180950-70-000				Tekenaar: Y v Lieshout		Getekend: 2018-09-18		Blad 1/1	