


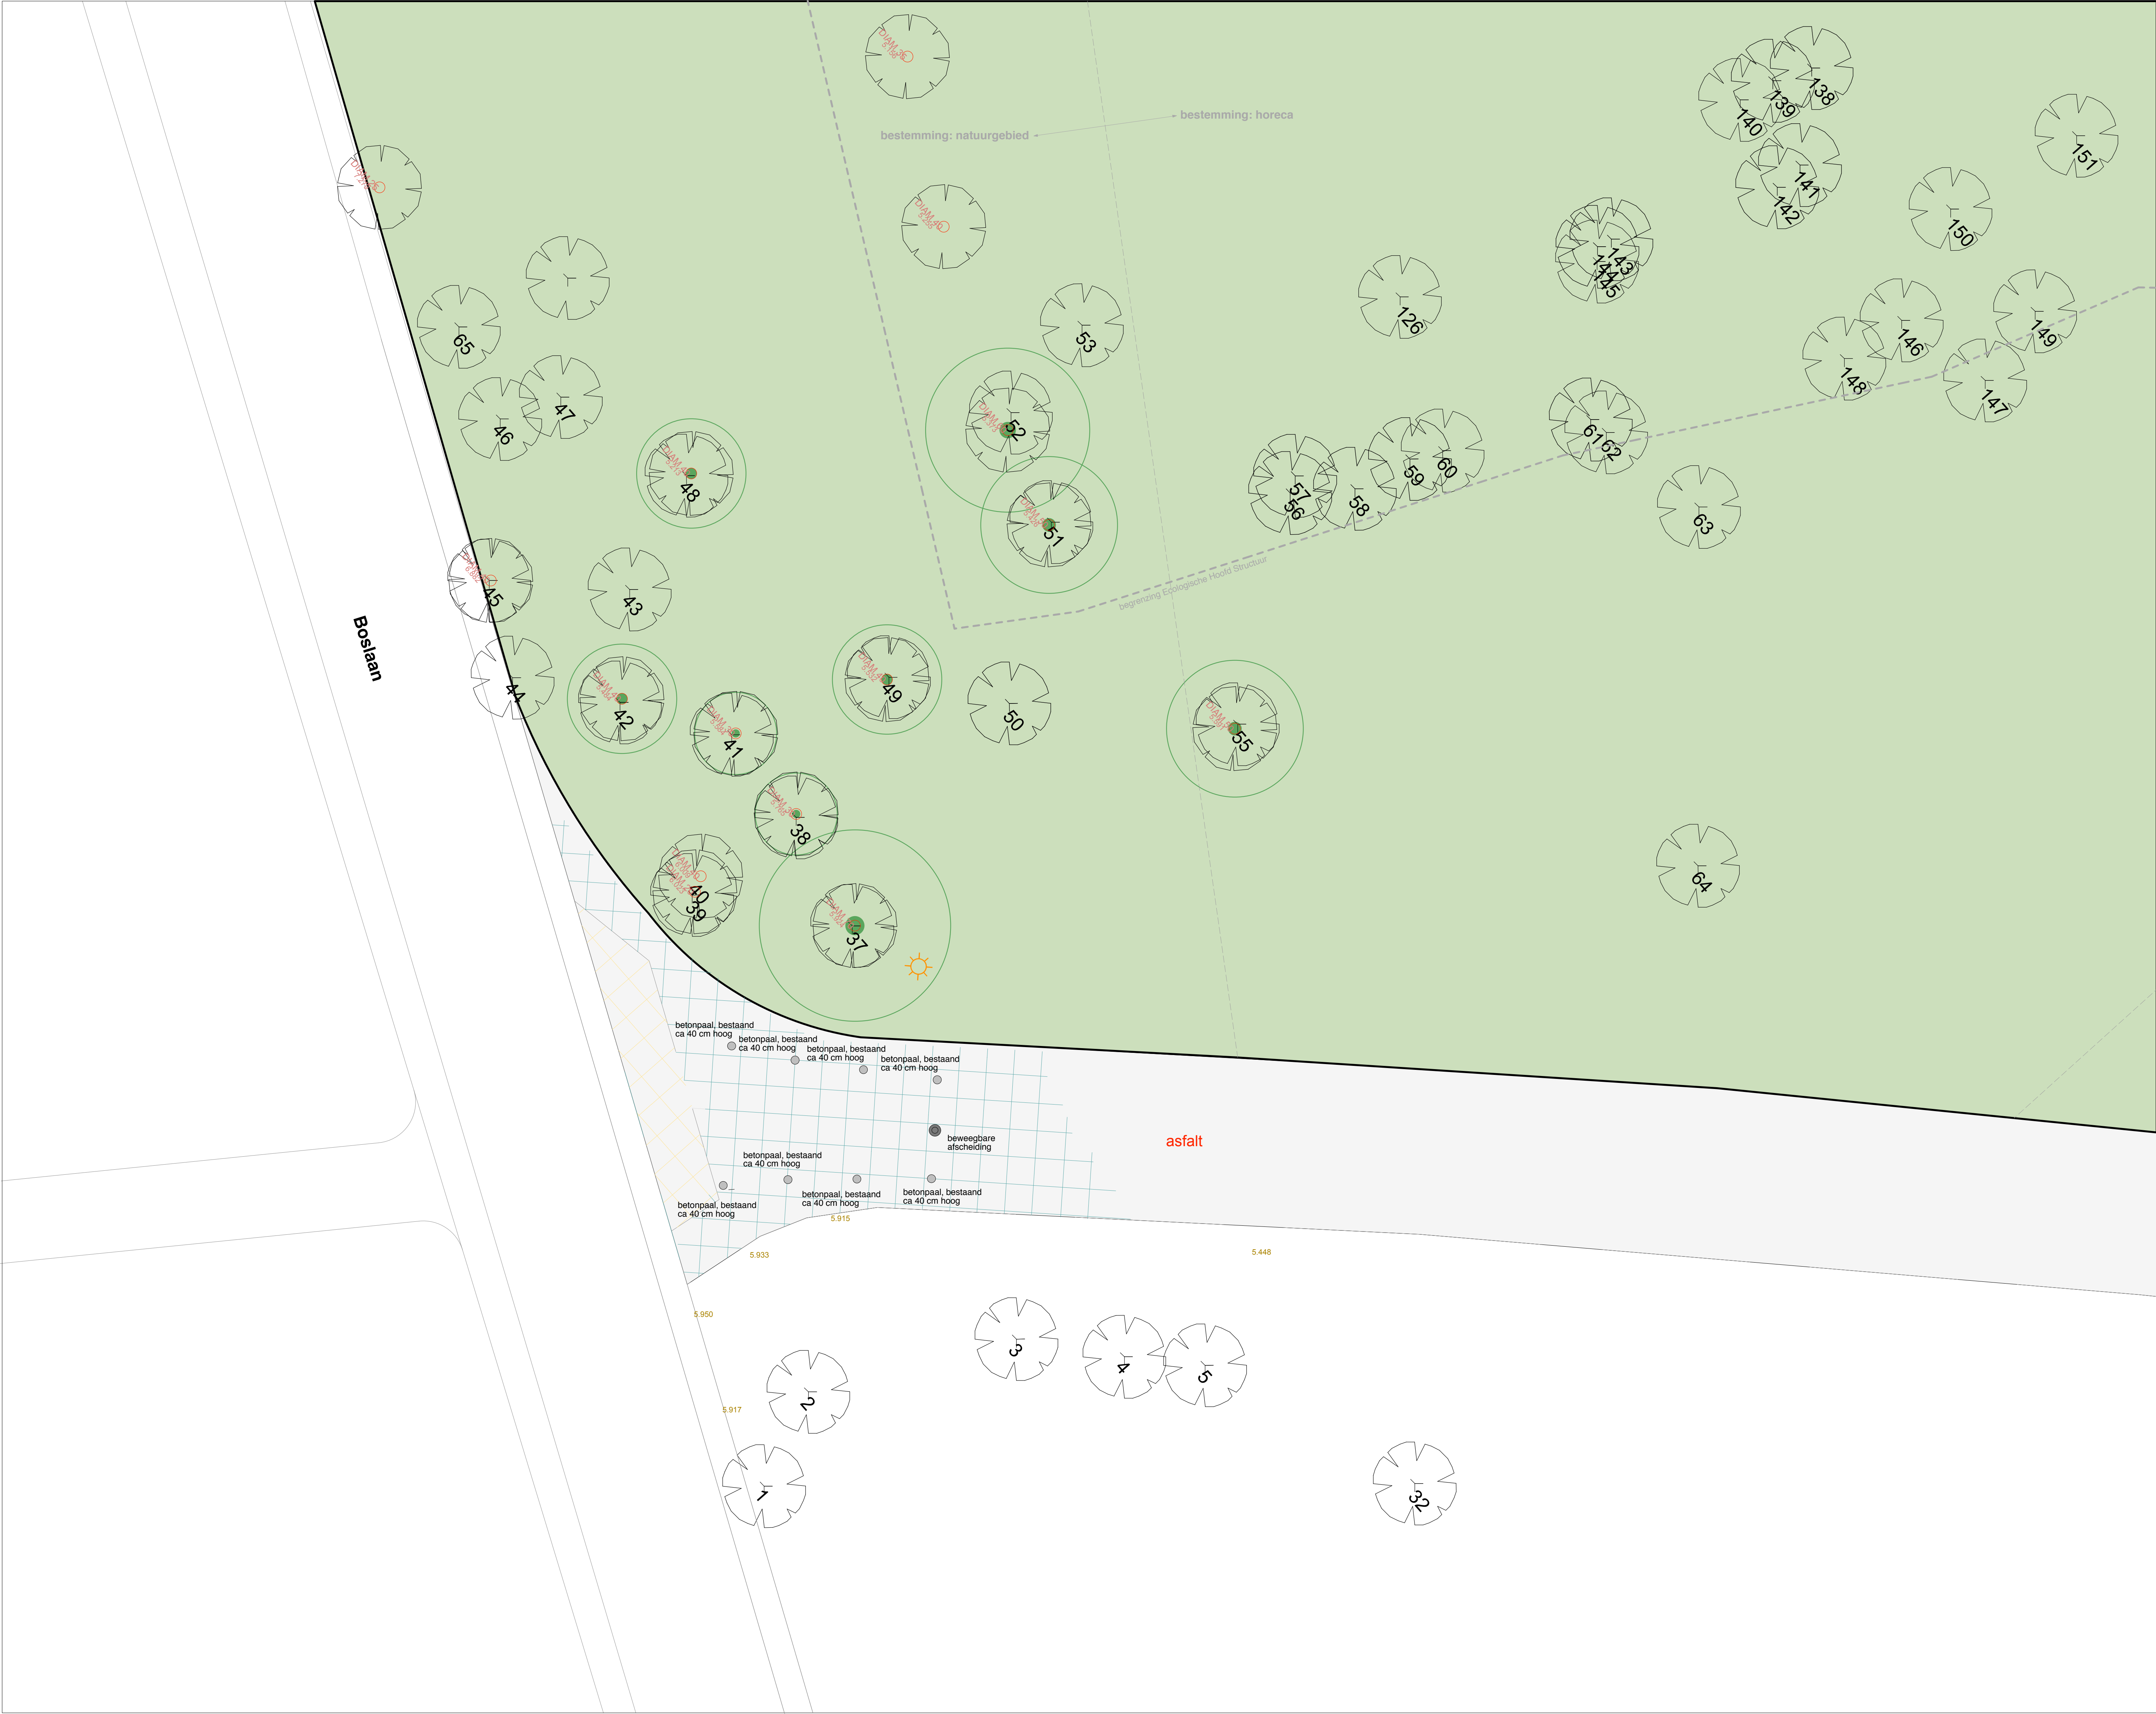

BESTEKTEKENING BLADNR.: BB-02		ALLE MATEN DOOR DE AANNEMER IN HET WERK TE CONTROLEREN ALLE CONSTRUCTIES VOLGENS BEREKENINGEN CONSTRUCTEUR	
onderwerp: bestaande situatie aansluiting aan Boslaan			
Opdrachtgever: De curatoren F. Dir en M. van Ingen g.v.a. Hollis advocaten Stationsplein 101 5211 BH 's-Hertogenbosch		besteknr.: 16/20 formaat: A-0 gdt.: 2016 schaal: 1:100	
Betreft: plan voor het bouwen van een hotel op een perceel, gelegen aan de Boulevard en de Boslaan te Vught		datum: 16 december 2016 wijz. a: wijz. b: wijz. c: wijz. d: wijz. e: wijz. f: wijz. g:	
		 architect J de Wit De Scherfsteur 509 T: 0413 289 148 5463 GV Veghel M: 06 214 07 992 www.jdw.nl E: info@jdw.nl	