


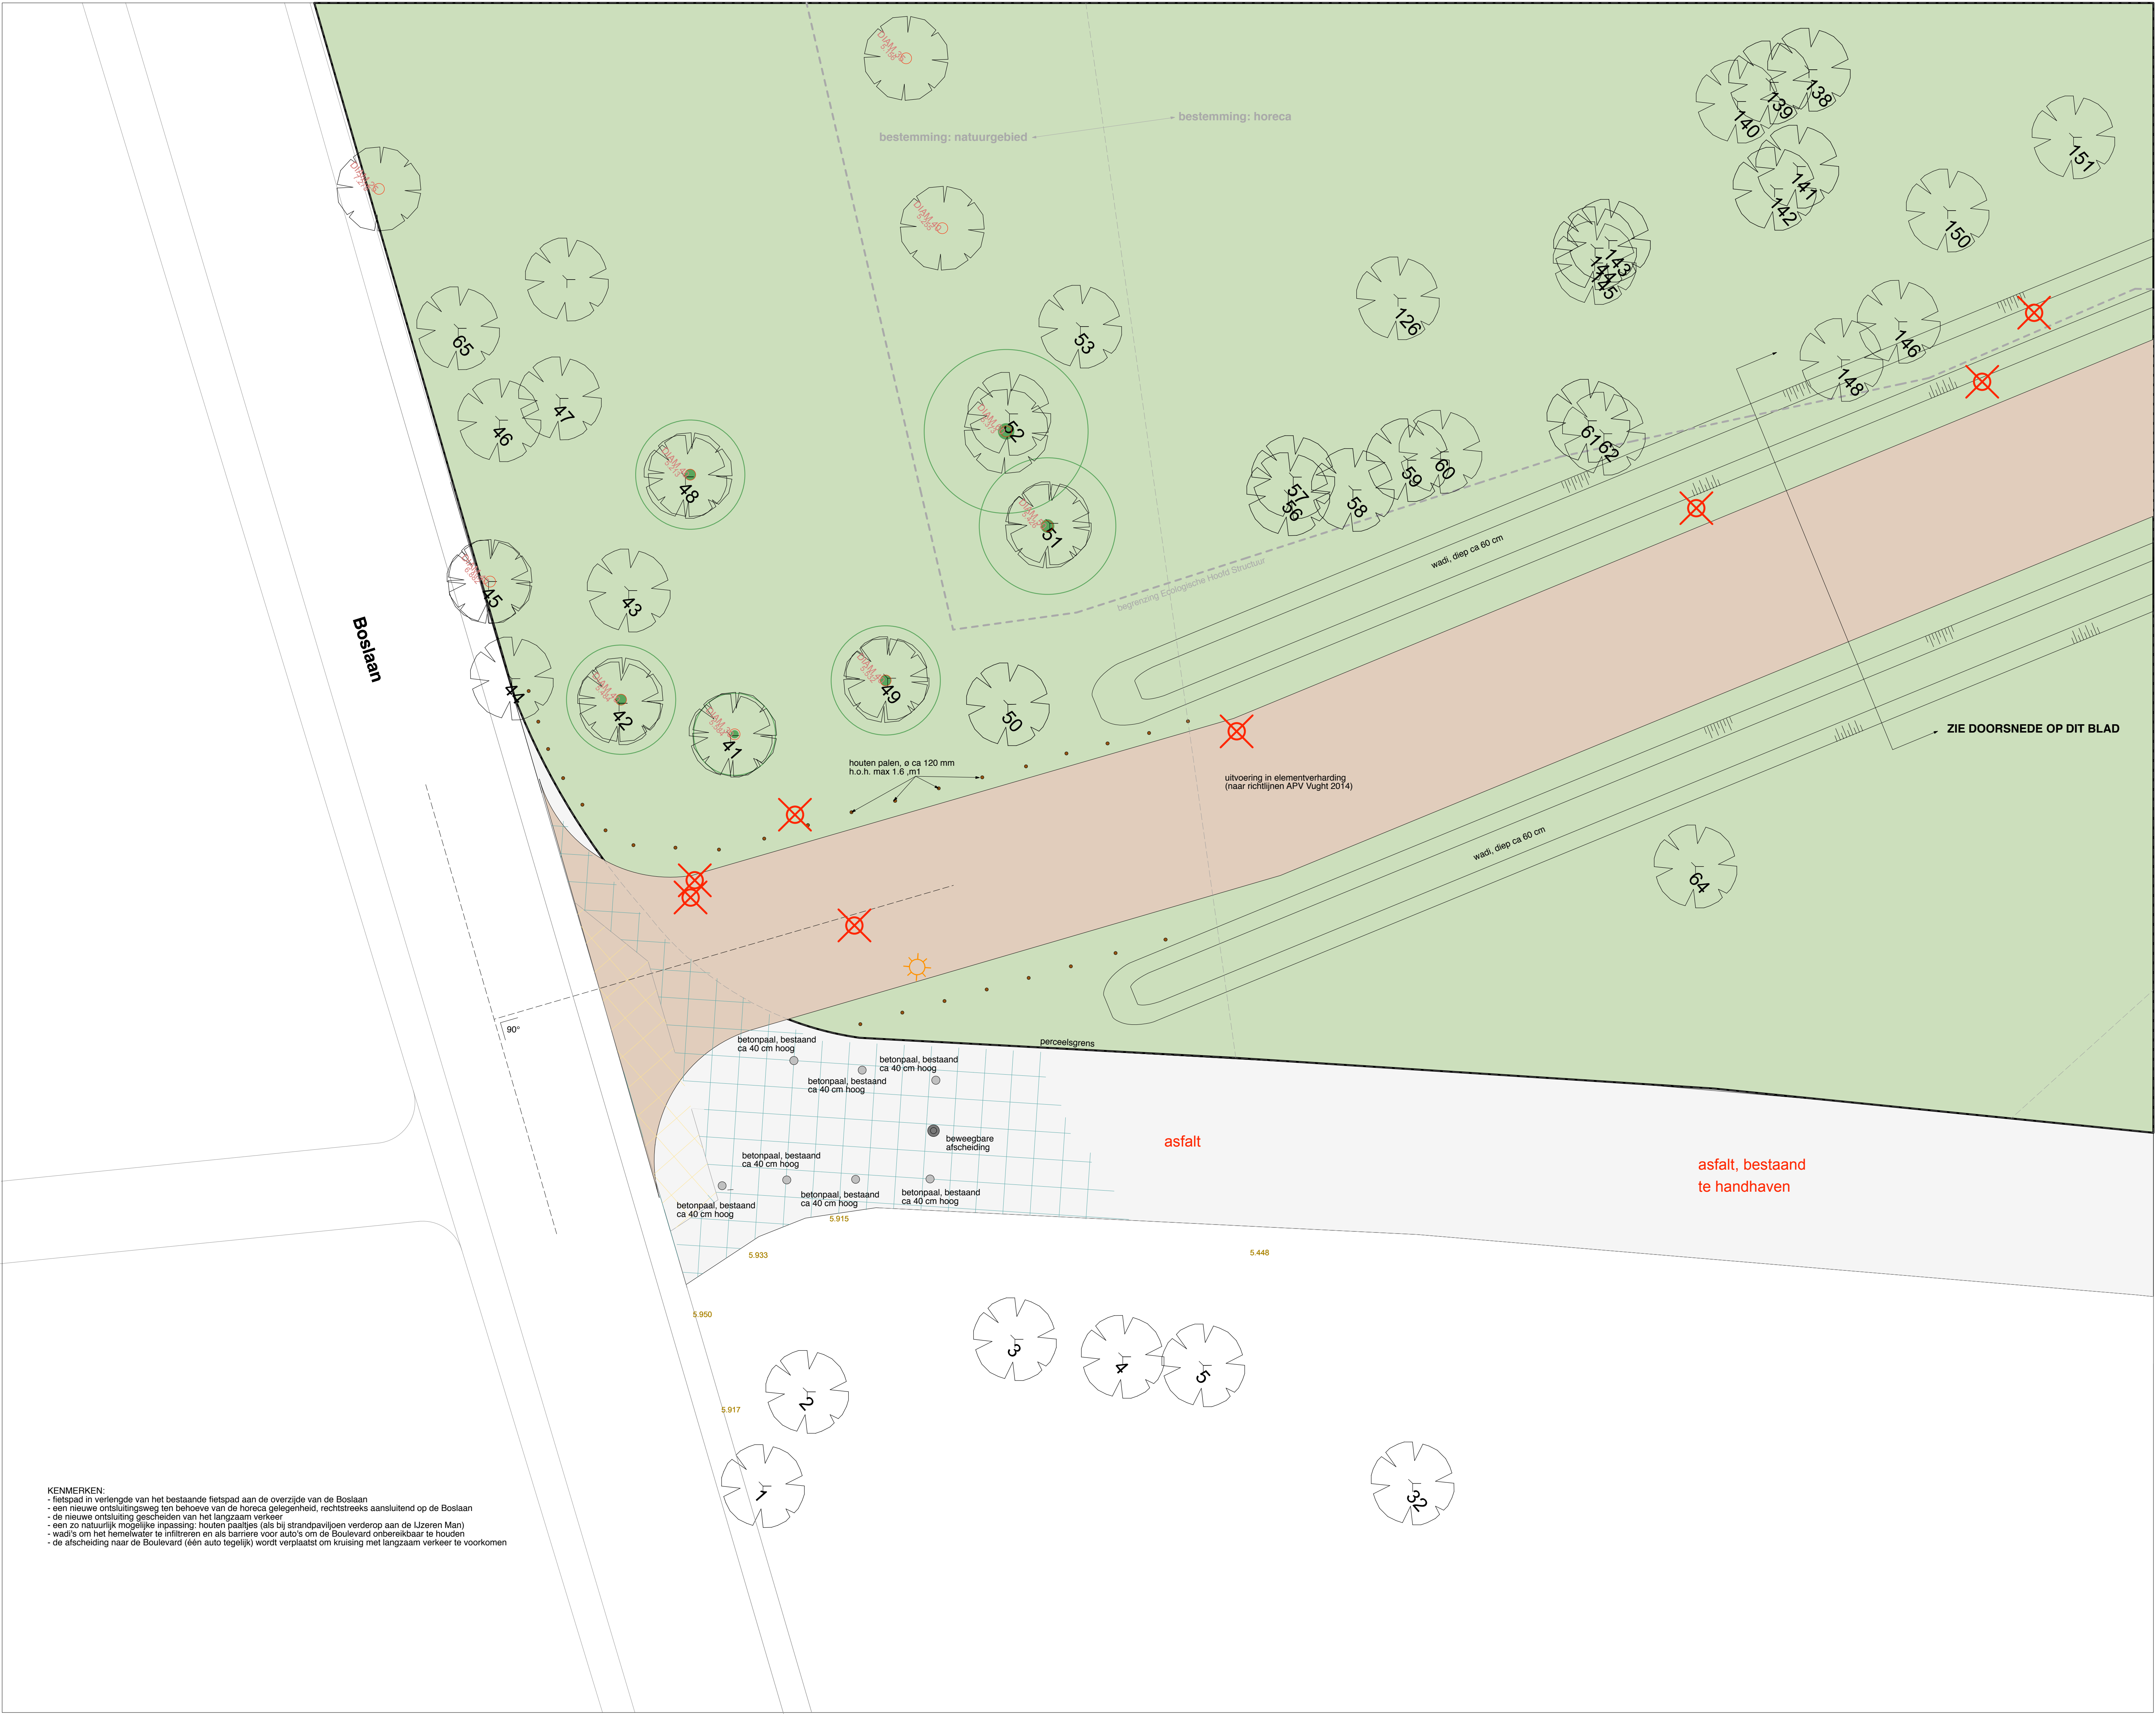

**KENMERKEN:**

- fietspad in verlengde van het bestaande fietspad aan de overzijde van de Boslaan
- een nieuwe ontsluitingsweg ten behoeve van de horeca gelegenheid, rechtstreeks aansluitend op de Boslaan
- de nieuwe ontsluiting gescheiden van het langzaam verkeer
- een zo natuurlijk mogelijke inpassing houten paden (alle bij strandwijken verders aan de Lierse Maat)
- wad's om het hemelwater te infiltreren en als barriere voor auto's om de Boulevard onbereikbaar te houden
- de afscheiding naar de Boulevard (een auto legelig) wordt verplaatst om kruising met langzaam verkeer te voorkomen

6000

**OPBOUW INRIT:**

- betonklinkers 10 x 20 cm, omsloten door afsluitband
- 5 cm zand
- 20 cm gebroken puin (v.v. schoon-verkaring)
- wegendrook
- zand / grond

**DOORSNEDE 1:20**

| BESTEKEKENING BLADNR.: BN-02                                                                                      |  | ALLE MATEN DOOR DE AANNEMER<br>IN HET WERK TE CONTROLEREN<br>ALLE CONSTRUCTIES VOLGENS<br>BEREKENINGEN CONSTRUCTEUR                                                                                                  |   |
|---|--|---|---|
| onderwerp: nieuwe situatie<br>aansluiting aan Boslaan                                                             |  |   |   |
| Opdrachtgever: De curatoren E. Dor en M. van Ingen<br>Stationsplein 101<br>5211 BN 's-Hertogenbosch               |  | besteknr.: 16/20<br>formaat: A-0<br>gk.: 20m<br>schaal: 1:100   | datum: 16 december 2016<br>wizj. a:<br>wizj. b:<br>wizj. c:<br>wizj. d:<br>wizj. e:<br>wizj. f:<br>wizj. g: |
| Betreft:<br>plan voor het bouwen van een hotel op een perceel,<br>gelegen aan de Boulevard en de Boslaan te Vught |  |  <b>architect J de Wit</b><br>De Scheerlaan 509 T: 0413 289 148<br>5463 GV Veghel M: 06 214 07 992<br>www.jdw.nl E: info@jdw.nl |   |