

Opdrachtgever:

dh. T.M. Jansen en mevr. S.L.M. Klijn
Overtoom 312 III
1054 JD Amsterdam

Opdrachtnummer:

1600011

Status rapport:

Definitief

Datum rapport:

20 oktober 2016

Rapport
Verkenkend bodemonderzoek
Achterstraat (naast nr. 2)
te Cromvoirt

Lankelma Geotechniek Zuid B.V.

Moorland 4a
Postbus 38
5688 ZG Oirschot
Tel: 0499 - 578520
Fax: 0499 - 578573
E-mail: info@lankelma-zuid.nl
Internet: www.lankelma-zuid.nl



Inhoudsopgave

1	Inleiding	2
1.1	Opdrachtvorming	2
1.2	Doelstelling van het onderzoek	2
1.3	Gevolgde richtlijnen en opbouw rapportage	2
2	Vooronderzoek.....	3
2.1	Locatiegegevens	3
2.2	Historische informatie	3
2.3	Regionale bodemopbouw en geohydrologie	4
2.4	Resumé	4
3	Onderzoeksprogramma	5
3.1	Hypothese	5
3.2	Onderzoeksstrategie	5
4	Uitvoering veldwerk en de bevindingen	6
4.1	Veldwerk	6
4.1.1	Grond	6
4.1.2	Grondwater	6
4.1.3	Afwijkingen ten opzichte van de BRL SIKB 2000 protocollen 2001 en 2002	7
5	Analyses en resultaten laboratoriumonderzoek	8
5.1	Samenstelling en analyseparameters	8
5.2	Toetsingscriteria	8
5.2.1	Generiek referentiekader Wet bodembescherming (Wbb)	8
5.2.2	Toetsing van de analyseresultaten grond	9
5.2.3	Toetsing van de analyseresultaten grondwater	9
5.2.4	Verklaring van de getoetste analyseresultaten	9
6	Conclusies en aanbevelingen	10
6.1	Conclusie	10
6.2	Resumé en aanbevelingen	10

Bijlagen

- Bijlage 1: Regionale ligging locatie
 Bijlage 2: Situatietekening met boorlocaties
 Bijlage 3: Profielbeschrijvingen
 Bijlage 4: Analysecertificaten grond en grondwater
 Bijlage 5: Toetsingstabellen grond en grondwater
 Bijlage 6: Fotorapportage
 Bijlage 7: Verklaring van onafhankelijkheid
 Bijlage 8: Historische informatie

	Paraaf	Datum
Auteur rapport: ing. C.N.W. van Eck		20 oktober 2016
Kwaliteitscontrole: ing. W.J.H. v.d. Heuvel		20 oktober 2016

Verzonden	Datum	
dhr. T.M. Jansen en mevr. S.L.M. Klijn	20 oktober 2016	Digitaal

1 Inleiding

1.1 Opdrachtvorming

In opdracht van dhr. T.M. Jansen en mevr. S.L.M. Klijn heeft Lankelma Geotechniek Zuid B.V. een verkennend bodemonderzoek uitgevoerd op een locatie aan de Achterstraat (zuidelijk van nr. 2) te Cromvoirt, gemeente Vught. De regionale ligging van de locatie is weergegeven in bijlage 1.

De aanleiding voor het laten uitvoeren van een bodemonderzoek is de geplande ontwikkeling van deze locatie. Als gevolg hiervan dient de milieuhygiënische kwaliteit van de grond en het grondwater vastgelegd te worden. Daarnaast dient door middel van onderhavig onderzoek beoordeeld te worden of aanvullende procedures noodzakelijk zijn in het kader van de Wet bodembescherming (Wbb).

Opgemerkt wordt dat bij een bodemonderzoek sprake is van een steekproefsgewijze bemonstering die er op is gericht om een indicatieve beoordeling te krijgen van de milieuhygiënische kwaliteit van de bodem. De mogelijkheid blijft daarom bestaan dat puntverontreinigingen, welke niet voortkomen uit het historisch onderzoek, niet door het onderzoek worden aangetoond. Tevens wordt erop gewezen dat het uitgevoerde onderzoek een momentopname is.

Het bodemonderzoek is uitgevoerd conform de Nederlandse norm NEN 5740. Het veldwerk is onder certificaat uitgevoerd op grond van beoordelingsrichtlijn BRL SIKB 2000.

Lankelma Geotechniek Zuid B.V. heeft geen binding met de opdrachtgever en de onderzoekslocatie anders dan als onafhankelijk onderzoeksbureau. Verder is zij gecertificeerd in het kader van ISO-9001 en de BRL-SIKB 2000 "veldwerk bij milieuhygiënisch bodemonderzoek" en de daarbij behorende protocollen. Hierbij gelden de ten tijde van het uitvoeren van het veldwerk, vigerende versies van deze documenten.

1.2 Doelstelling van het onderzoek

De doelstelling van het onderzoek wordt onderstaand puntsgewijs benoemd:

- historisch onderzoek naar bodembedreigende activiteiten/situaties binnen de locatie middels welke een inschatting wordt gemaakt of en waar op de locatie bodemverontreiniging te verwachten is;
- bepalen van de milieuhygiënische kwaliteit van de bodem ter plaatse van de onderzoekslocatie;
- op basis van de resultaten vaststellen of in het kader van de Wbb sprake is van een geval van ernstige bodemverontreiniging.

1.3 Gevolgde richtlijnen en opbouw rapportage

De werkzaamheden zijn door Lankelma Geotechniek Zuid b.v. onder certificaat uitgevoerd, te weten conform BRL-SIKB 2000 en de daaraan gekoppelde protocollen:

- 2001: "Plaatsen van handboringen en peilbuizen, maken boorbeschrijvingen, nemen van grondmonsters en waterpassen";
- 2002: "Het nemen van grondwatermonsters".

In de BRL SIKB 2000 wordt verwezen naar de Nederlandse normen voor bodemonderzoek die eveneens bepalend zijn voor de uitvoering van het bodemonderzoek. De belangrijkste en meest bepalende normeringen zijn de NEN 5725 "Bodem-landbodem-strategie voor het uitvoeren van vooronderzoek bij verkennend en nader onderzoek" en de NEN 5740: 2009 "Onderzoeksstrategie bij verkennend bodemonderzoek".

Voorliggend rapport presenteert de resultaten van het vooronderzoek (hoofdstuk 2), de onderzoekshypothese en -strategie (hoofdstuk 3) en de resultaten van het veldwerk (hoofdstuk 4) en analytisch onderzoek en de aan het onderzoek te verbinden interpretatie van de onderzoeksresultaten (hoofdstuk 5) en conclusies en aanbevelingen (hoofdstuk 6).

2 Vooronderzoek

Conform het onderzoeksprotocol NEN 5725 is ten behoeve van de bepaling van de onderzoeksstrategie op onderhavige locatie een vooronderzoek uitgevoerd. De resultaten van dit vooronderzoek zijn opgenomen in voorliggend hoofdstuk. De in paragraaf 2.1 t/m 2.3 opgenomen informatie is afkomstig van/uit:

- terreininspectie;
- het archief van Lankelma Geotechniek Zuid B.V.;
- archiefonderzoek door een ambtenaar van de gemeente Vught;
- informatie opdrachtgever;
- historische kaarten;
- TNO (Regis);
- Indicatieve Kaart Militair Erfgoed (IKME);
- website www.archeologieinNederland.nl;
- website www.topotijdreis.nl;
- asbestsignaleringskaart gemeente Vught;
- website www.bodemloket.nl.

Vermeld dient te worden dat de verantwoordelijkheid voor de resultaten van onderhavig onderzoek worden beperkt tot de aan deze resultaten ten grondslag liggende en op het moment van onderzoek ter beschikking staande gegevens alsmede de bij de terreininspectie geconstateerde situatie.

In het kader van de Omgevings- en/of Wm vergunning of de Regeling bodemkwaliteit kan afhankelijk van de mate van verdachtheid volstaan worden met het uitvoeren van een beperkt vooronderzoek. Voor onderhavige locatie is gekozen voor een standaard vooronderzoek.

2.1 Locatiegegevens

Algemeen

De onderzochte locatie is gelegen aan de Achterstraat (zuidelijk van nr. 2) te Cromvoirt, gemeente Vught. Kadastraal is de locatie bekend onder kadastrale sectie H, nr. 1800 ged. De coördinaten volgens het R.D. stelsel zijn $x = 144,4$ en $y = 408,2$.

Het oppervlak van de onderzoekslocatie bedraagt in totaal circa 2.400 m². Ten tijde van de uitvoering van het onderzoek was onderhavig perceel in gebruik als tuin, behorende bij huisnummer 2. Onderhavige locatie is gelegen aan de noordelijke rand van het centrum van Cromvoirt.

Terreininspectie

Door een gecertificeerd medewerker van Lankelma Geotechniek Zuid b.v. is een terreininspectie uitgevoerd en wel voorafgaande aan de veldwerkzaamheden. De locatie is daadwerkelijk in gebruik zoals in voorgaande alinea omschreven.

Bij de uitgevoerde inspectie van het maaiveld zijn geen bodemvreemde materialen, kleuren e.d. aangetroffen, welke een aanwijzing zou kunnen zijn voor een mogelijke bodemverontreiniging.

2.2 Historische informatie

Gebruik locatie: heden en verleden

Uit het historisch kaartmateriaal blijkt dat de locatie eind 19^e eeuw in gebruik was voor agrarische doeleinden. Deze bestemming is niet significant gewijzigd, totdat het woonhuis ter plaatse van huisnummer 2 rond het jaar 1970 is gebouwd.

Ter plaatse van de onderzoekslocatie zijn geen gegevens bekend van activiteiten die de bodem mogelijk negatief hebben kunnen beïnvloeden. Er zijn geen gegevens bekend over een eventuele (voormalige) ondergrondse c.q. bovengrondse brandstoftank ter plaatse van onderhavig perceel. Ter plaatse van huisnummer 2 was in het verleden een ondergrondse tank gesitueerd (3.100 liter HBO). Deze is in 1992 conform KIWA richtlijnen gesaneerd (verwijderd). Tevens is aan de Achterstraat 1 een ondergrondse tank geregistreerd (inhoud en product onbekend).

Voormalige stortlocatie

Ter plaatse van de onderzoekslocatie is voor zover bekend geen sprake van een stortlocatie.

Archeologie

Met betrekking tot het item archeologie is de site www.archeologieinnederland.nl geraadpleegd. Deze website is gericht op de professional die in zijn of haar vak te maken heeft met archeologische werkzaamheden en vraagstukken.

Uit de kaart kan worden herleid dat er geen archeologische waarde aan de onderzoekslocatie is toegekend. Tevens is er geen sprake van eventueel aanwezige archeologische monumenten.

Explosieven

De Indicatieve Kaart Militair Erfgoed (IKME) geeft voor Nederland een landelijk overzicht op een kleine schaal van de (verwachte) ligging van resten van ondergronds en bovengronds militair erfgoed.

In de zone waarbinnen de onderzoekslocatie is gesitueerd kunnen resten worden verwacht van kleinere objecten en structuren zoals crashlocaties, veldgraven en onderduikhollen.

Asbest

Op de onderzoekslocatie hebben, voor zover ons bekend, in het verleden geen bedrijven gestaan die mogelijk asbesthoudend materiaal hebben geproduceerd of verwerkt. Tevens is niets bekend over stortingen, dempingen of ophogingen met asbesthoudende materialen en/of -buizen in de grond. Ook is niets bekend over calamiteiten waarbij asbesthoudende materialen zijn vrij kunnen komen.

Bodemonderzoeken: op en directe omgeving van de locatie

Voor zover bekend is ter plaatse van onderhavig perceel nooit eerder een bodemonderzoek verricht. Ter plaatse van de Achterstraat 1 is in april 1998 een verkennend bodemonderzoek uitgevoerd. In de vaste bodem zijn geen verhogingen gemeten. Het grondwater is matig verontreinigd met zink. De locatie Deutersestraat 14 is in juli 2014 onderzocht. In de vaste bodem zijn geen verhoogde gehalten gemeten. Het grondwater is plaatselijk licht verontreinigd met zware metalen.

In bijlage 8 is een samenvatting van de relevante historische informatie opgenomen.

2.3 Regionale bodemopbouw en geohydrologie

De op basis van de geraadpleegde bronnen verwachte ondiepe geologie op de locatie is weergegeven in navolgende tabel. Hierbij dient te worden opgemerkt dat het de geologische bodemopbouw betreft die door NITG-TNO is geïnterpoleerd op basis van onderzoek in de omgeving. De werkelijke laagopbouw en -samenstelling kan hiervan afwijken. Grote afwijkingen kunnen optreden indien een geologische breukzone aanwezig is in de omgeving (niet nader onderzocht).

Tabel 2.1 Lokale bodemopbouw

Vanaf* [m tov NAP]	Formatienaam*	Kenmerk	Lithologie
mv	Boxtel	zeer uiteenlopende afzettingen uit het Midden/Laat-Pleistoceen en het Vroeg-Holoceen	zand met fijne korrelgrootte, met plaatselijk leem-, klei-, veen- of humusrijke lagen
21 -	Sterksel	rivierafzetting uit het Midden Pleistoceen en het laatste deel van het Vroeg Pleistoceen	grof zand en grind, en ze bevat ook soms ook keien
84 -	Stramproy	eolisch, periglaciaal en fluvioglaciaal zand uit de ijstijden van het Vroeg- tot vroeg Midden Pleistoceen	fijn tot grof zand met uiteenlopende korrelgroottes, met plaatselijk lagen leem, klei, grind

* Bron: Landelijk DGM model V1.2 - 2008, NITG-TNO, de werkelijke diepte en benaming kan afwijken.

Het grondwater in het ondiepe (freatische) grondwater stroomt regionaal gezien in overwegend noordwestelijke richting. De locatie ligt niet in het intrekgebied van een grondwaterwinning c.q. een grondwaterbeschermingsgebied.

2.4 Resumé

Uit het vooronderzoek is geen informatie naar voren gekomen waaruit zou kunnen blijken dat op of in de directe nabijheid van de locatie (<25 meter) sprake is, of is geweest van bedrijfsmatige activiteiten welke een bedreiging voor de bodemkwaliteit zouden kunnen vormen. Specifiek met betrekking tot de parameter asbest concluderen wij dat de locatie vooraleerst als 'onverdacht' kan worden beschouwd.

3 Onderzoeksprogramma

3.1 Hypothese

Op basis van de resultaten van het vooronderzoek is de locatie ten aanzien van de grond en het grondwater als onverdacht gekwalificeerd.

3.2 Onderzoeksstrategie

Grond en grondwater

Voor de onderzoekslocatie is bij het vaststellen van de onderzoeksstrategie de boor-, bemonsterings- en analysestrategie gehanteerd, zoals beschreven in de NEN 5740 'Onderzoeksstrategie voor een onverdachte locatie' (ONV, tabel 3).

Tijdens het bodemonderzoek zal de uitkomende grond visueel beoordeeld worden op voorkomen van asbestverdachte materialen of bijmengingen.

In onderstaande tabel 3.1 is een overzicht opgenomen van de uit te voeren veldwerkzaamheden en laboratoriumwerkzaamheden.

Tabel 3.1: uit te voeren veld- en laboratoriumwerkzaamheden

		Veldwerk			Analyses		
Locatie	oppervlak (m ²)	0,5 m-mv	2 m-mv ¹	peilbuis ²	bovengrond	ondergrond	grondwater
geheel	2.400	9	2	1	2 x NEN5740 ³	1 x NEN5740 ³	1 x NEN5740 ⁴

1	handboring tot minimaal tot 0,5 m- freatische grondwaterstand of 1 meter, maximaal tot 2,5 meter. Indien visueel schoon dan boren tot opgegeven einddiepte, anders boren tot 0,5 meter minus verdachte bodemlaag.
2	Indien een grondwaterspiegel wordt aangetroffen dieper dan 5 m-mv heeft geen peilbuis te worden geplaatst
3	Standaard NEN 5740 pakket voor grond: metalen (barium, cadmium, kobalt, koper, kwik, lood, molybdeen, nikkel, zink), organische parameters (PAK (som 10), minerale olie, PCB (som 7), lutum en organische stof. Als gevolg van waarnemingen in het veld kan het noodzakelijk zijn een extra mengmonster samen te stellen om een voldoende representatief beeld van de locatie te krijgen. Aanvullend werkzaamheden worden alleen na toestemming van de opdrachtgever uitgevoerd.
4	zware metalen (barium, cadmium, kobalt, koper, kwik, lood, molybdeen, nikkel, zink), benzeen, toluen, ethylbenzeen, xylenen, styreen, naftaleen, minerale olie, vinylchloride, 1,1-dichlooretheen, dichloormethaan, trans-1,2-dichlooretheen, cis-1,2-dichlooretheen, Som1,2-dichlooretheen, 1,1-dichlooretheen, chloroform, 1,1,1-trichloorethaan, tetrachloormethaan, 1,2-dichloorethaan, trichlooretheen, 1,2-dichloorpropaan, 1,1-dichloorpropaan, 1,3-dichloorpropaan, Somdichloorpropaan, 1,1,2-trichloorethaan, tetrachlooretheen, bromoform

4 Uitvoering veldwerk en de bevindingen

4.1 Veldwerk

De veldwerkzaamheden zijn uitgevoerd onder procescertificaat van de BRL SIKB 2000, conform protocol 2001 en 2002 van de Stichting Infrastructuur Kwaliteitsborging Bodembeheer. Evenals de daaraan gekoppelde Nederlandse Eenheidsnormen (NEN).

4.1.1 Grond

De veldwerkzaamheden zijn door de ervaren KWALIBO erkende personen dhr. J. Gahrman en W. Vogels uitgevoerd op 5 oktober 2016 (plaatsing peilbuis) en 12 oktober 2016 (uitvoering boringen en bemonstering grond). In het kader van het grondonderzoek is de boring van de peilbuis herplaatst (B1A). Samengevat zijn ten behoeve van het onderzoek de onderstaande werkzaamheden verricht:

Tabel 4.1 Uitgevoerde werkzaamheden

Boring	Diepte [m-mv]	Filterdiepte [m-mv]
B4 t/m B12	0,5	-
B1A, B2, B3	2,0	-
B1	3,6	2,6 - 3,6

De bodem op de locatie bestaat tot de verkende diepte van 3,6 m-mv uit matig fijn siltig zand. Met name de bovengrond is humushoudend. Voor de complete boorbeschrijvingen wordt verwezen naar bijlage 3. De situering van de onderzoekslocatie en de geplaatste boringen en peilbuizen is opgenomen in bijlage 2.

Tijdens de uitvoering van de veldwerkzaamheden is geen aanvullende informatie naar voren gekomen welke tot een aanpassing van de boorstrategie heeft geleid. In de uitkomende grond zijn geen waarnemingen gedaan die duiden op de mogelijke aanwezigheid van verontreinigende stoffen in de bodem.

In het kader van dit onderzoek is geen specifiek onderzoek (conform NEN 5707) verricht naar het voorkomen van asbest in de grond en op het maaiveld. Wel heeft een inspectie van het terrein plaatsgevonden. In de vrijkomende grond en op het maaiveld zijn geen asbestverdachte materialen aangetroffen.

4.1.2 Grondwater

De peilbuis is voorafgaande aan de monsternamen voldoende doorgespoeld. In de navolgende tabel zijn de gegevens hiervan weergegeven:

Tabel 4.2 Peilbuisgegevens

Peilbuisnummer	B1
Datum bemonstering	12 oktober 2016
Bemonsterd door	W. Vogels
Diepte grondwaterspiegel [m-mv]	2,20
Filterstelling [m-mv]	2,6 - 3,6
Toestroming	goed
Zuurgraad [pH]	6,9
Elektrische geleidbaarheid [Ec, $\mu\text{S/cm}$]	374
troebelheid (NTU)	73,2
Waargenomen afwijkingen	geen
Drijfslag	geen

De troebelheid van het grondwater uit de peilbuizen kan hoog worden genoemd. De in de NEN5744 gehanteerde waarde voortroebelheid van 10 NTU kan indicatief worden genoemd. Deze is gebaseerd op standaard factoren die zich in de natuur voordoen. Hogere troebelheden duiden op het feit dat onnatuurlijk hoge krachten op de bodemdeeltjes rond (de omstorting van) het peilfilter zijn of worden uitgeoefend. Aangezien de peilbuizen recentelijk zijn geplaatst en het feit dat de bodemopbouw uit zeer fijn zand bestaat (lees: zeer fijne fracties is het gemeten verhoogde NTU gehalte niet vreemd te noemen. In onderhavig geval gaan wij er vanuit dat de troebelheid wordt veroorzaakt door de in suspensie zijnde vaste (grond)deeltjes.

4.1.3 Afwijkingen ten opzichte van de BRL SIKB 2000 protocollen 2001 en 2002

Tijdens de uitvoering van de veldwerkzaamheden zijn geen kritieke afwijkingen opgetreden in het kader van de BRL SIKB 2000 protocollen 2001 en 2002.

Opgemerkt wordt dat de troebelheid niet op de onderzoekslocatie is gemeten maar ten kantore van Lankelma te Oirschot. Het grondwatermonster wordt pas dan genomen, wanneer conform de NEN5744 en het protocol 2002 is voldaan aan de overige gestelde eisen. Het meten van de troebelheid vindt als laatste handeling plaatst, voorafgaande aan de daadwerkelijke monsternamen van het grondwater. Deze laatste stap wordt door Lankelma dus omgedraaid. Hetgeen verder niet van invloed kan zijn op de daadwerkelijk gemeten waarde. Derhalve wordt dit niet als een kritieke afwijking beschouwd.

5 Analyses en resultaten laboratoriumonderzoek

5.1 Samenstelling en analyseparameters

De grondmengmonsters en het grondwatermonster zijn in het laboratorium van Alcontrol B.V. te Rotterdam (door de RvA erkend) chemisch geanalyseerd. De analyses zijn uitgevoerd conform Accreditatieschema AS3000.

In totaal is een drietal grondmengmonsters onderzocht op het standaard NEN 5740 pakket voor grond. Tevens is één grondwatermonsters op het standaard NEN 5740 pakket voor grondwater onderzocht.

In onderstaande tabellen 5.1 en 5.2. is inzichtelijk gemaakt hoe de betreffende monsters (grond en grondwater) zijn samengesteld (o.a. globale bodemsamenstelling evenals zintuiglijke waarnemingen, diepte geanalyseerde bodemlaag). De analysecertificaten zijn weergegeven in bijlage 4. De resultaten zijn getoetst aan de achtergrondwaarden en interventiewaarden en weergegeven in bijlage 5.

5.2 Toetsingscriteria

Teneinde de mate van verontreiniging van de bodem te kunnen beoordelen, zijn de chemische analyseresultaten van de grond- en grondwatermonsters getoetst aan de richtlijnen die zijn vastgesteld door het Ministerie van Infrastructuur en Milieu (de zogenaamde generieke referentiewaarden).

5.2.1 Generiek referentiekader Wet bodembescherming (Wbb)

De gehalten en concentraties van de milieuschadelijke stoffen in respectievelijk de grond- dan wel grondwatermonsters worden gerelateerd aan het toetsingskader uit de Circulaire bodemsanering (Per 1 juli 2013), die een onderdeel vormt van de Wet bodembescherming (Wbb).

Bij de referentiewaarden wordt onderscheid gemaakt in zogenaamde generieke ofwel landelijke achtergrondwaarden (in geval van grond), streefwaarden (in geval van grondwater) en de interventiewaarden (zowel grond als grondwater):

achtergrondwaarde (grond) of S-waarde (grondwater)	=	waarde voor een schone, multifunctionele bodem
$\frac{1}{2}$ (AW+I) waarde of bodemindex	=	Waarde waarbij men een aanvullend/nader onderzoek in overweging dient te nemen ((achtergrond- of streefwaarde + interventiewaarde) / 2)
interventiewaarde of I-waarde	=	interventiewaarde voor sanering(sonderzoek)

De referentiewaarden voor grond zijn mede afhankelijk gesteld van het gehalte lutum (fractie $<2\mu\text{m}$) en organische stof. Dit betekent dat bij elk (verkennd) bodemonderzoek de gemeten waarden moeten worden omgerekend als zijnde "standaard bodem" (10% organische stof en 25% lutum). De omgerekende waarden worden vervolgens getoetst aan de vigerende referentiewaarden.

Ten aanzien van de resultaten van de toetsing wordt in voorliggend rapport de volgende terminologie gehanteerd:

- licht verhoogd gehalte: gehalte tussen de achtergrondwaarde (grond) c.q. streefwaarde (grondwater) en de $\frac{1}{2}$ (AW+I) waarde;
- matig verhoogd gehalte: gehalte tussen de $\frac{1}{2}$ (AW+I) waarde of bodemindex en gelijk interventiewaarde;
- sterk verhoogd gehalte: gehalte groter dan de interventiewaarde.

5.2.2 Toetsing van de analyseresultaten grond

In onderstaande tabel 5.1. zijn alleen de onderzochte parameters vermeld, waarvan de concentraties de betreffende achtergrondwaarden overschrijden.

Tabel 5.1 Resultaten grondonderzoek

nr	Boring nr.	Diepte (m-mv)	bodemsamenstelling	analyseparameters	Parameters >AW	Conc. (mg/kgds)	Toets (Wbb)	Bbk
MM1	1A, 3 t/m 7	0,0 - 0,5	matig fijn siltig zand, humeus	NEN5740 pakket grond	PAK	1,68	*	AW
MM2	2, 8 t/m 12	0,0 - 0,5	matig fijn siltig zand, humeus	NEN5740 pakket grond	Minerale olie	250	*	MWI
MM3	1A, 2, 3	0,6 - 2,0	matig fijn siltig zand	NEN5740 pakket grond	-	-	-	AW

Verklaring gebruikte afkortingen:			Verklaring van de tekens:		
AW	:voldoet aan bodemkwaliteitsklasse achtergrondwaarde 2000	*	:groter dan AW en kleiner of gelijk een de bodemindex		
MWW	:voldoet aan bodemkwaliteitsklasse maximale waarde wonen	**	:groter dan bodemindex (0,5) en kleiner of gelijk interventiewaarde		
MWI	:voldoet aan bodemkwaliteitsklasse maximale waarde industrie	***	:groter interventiewaarde		
NT	:voldoet aan bodemkwaliteitsklasse niet toepasbaar	-	:gehalte niet verhoogd t.o.v. AW dan wel detectiegrens		
Conc. (mg/kgds)	:omgerekende gemeten waarden				
Bbk	:indicatief getoetst aan Besluit bodemkwaliteit				

5.2.3 Toetsing van de analyseresultaten grondwater

In onderstaande tabel 5.2. zijn alleen de onderzochte parameters vermeld, waarvan de concentraties de betreffende achtergrondwaarden overschrijden.

Tabel 5.2. Resultaten onderzoek grondwater

Monsternr.	Peilbuisnr.	analyseparameter	Parameters >AW	Conc. (µg/l)	Toets (Wbb)
B1	1	NEN 5740 pakket grondwater	Barium Cadmium Zink	65 1,1 290	* * *

Verklaring gebruikte afkortingen:			Verklaring van de tekens:		
conc. (µg/l)	:Omgerekende gemeten waarden	*	:groter dan streefwaarde en kleiner of gelijk ½ (streefwaarde+1) waarde		

5.2.4 Verklaring van de getoetste analyseresultaten

Boven- en ondergrond

In de bovengrond (MM1 en MM2) zijn lichte verhogingen aan PAK en minerale olie gemeten. Deze gehalten overschrijden de achtergrondwaarden doch niet de interventiewaarden. Op basis van het Besluit bodemkwaliteit kan de milieuhygiënische kwaliteit van deze bodemlaag indicatief als klasse industrie dan wel AW2000 beschouwd worden.

In de mengmonster MM3 van de ondergrond zijn analytisch geen van de onderzochte parameters in verhoogde mate aangetoond. Allen liggen onder de achtergrondwaarden. Op basis van het Besluit bodemkwaliteit kan de milieuhygiënische kwaliteit van deze bodemlaag indicatief als klasse AW2000 beschouwd worden.

Grondwater

In het grondwater uit peilbuis B1 zijn analytisch licht verhoogd gehalte aan barium, cadmium en zink aangetoond. Deze overschrijden de streefwaarden doch niet de interventiewaarden.

Er is reeds opgemerkt dat de troebelheid (NTU) van het grondwater uit de peilbuizen hoog kan worden genoemd. In onderhavig geval gaan wij er vanuit dat de troebelheid wordt veroorzaakt door de in suspensie zijnde vaste (grond)deeltjes. Er is geen normatief geldende grens vastgelegd, waaraan de eindtroebelheid moet voldoen. Zolang er geen verontrustende overschrijdingen zijn van de analyseresultaten ten opzichte van de streef- en interventiewaardentabel is een troebelheid hoger dan 0 NTU – 10 NTU geen probleem. Voorgaande is, ons inziens, van toepassing op onderhavige locatie.

6 Conclusies en aanbevelingen

In opdracht van dhr. T.M. Jansen en mevr. S.L.M. Klijn heeft Lankelma Geotechniek Zuid B.V. een verkennd bodemonderzoek uitgevoerd op een locatie aan de Achterstraat (zuidelijk van nr. 2) te Cromvoirt, gemeente Vught.

De aanleiding voor het laten uitvoeren van een bodemonderzoek is de geplande ontwikkeling van deze locatie. Als gevolg hiervan dient de milieuhygiënische kwaliteit van de grond en het grondwater vastgelegd te worden. Daarnaast dient door middel van onderhavig onderzoek beoordeeld te worden of aanvullende procedures noodzakelijk zijn in het kader van de Wet bodembescherming (Wbb).

6.1 Conclusie

Algemene bevindingen veldwerkzaamheden

De bodem op de locatie bestaat tot de verkende diepte van 3,6 m-mv uit matig fijn siltig zand. Met name de bovengrond is humushoudend. Tijdens de uitvoering van de veldwerkzaamheden is geen aanvullende informatie naar voren gekomen welke tot een aanpassing van de boorstrategie heeft geleid. In de uitkomende grond zijn geen waarnemingen gedaan die duiden op de mogelijke aanwezigheid van verontreinigende stoffen in de bodem.

Grond

In de bovengrond (MM1 en MM2) zijn lichte verhogingen aan PAK en minerale olie gemeten. Deze gehalten overschrijden de achtergrondwaarden doch niet de interventiewaarden.

In de mengmonster MM3 van de ondergrond zijn analytisch geen van de onderzochte parameters in verhoogde mate aangetoond. Allen liggen onder de achtergrondwaarden.

Grondwater

In het grondwater uit peilbuis B1 zijn analytisch licht verhoogd gehalte aan barium, cadmium en zink aangetoond. Deze overschrijden de streefwaarden doch niet de interventiewaarden.

Asbest in grond

In het kader van dit onderzoek is geen specifiek onderzoek (conform NEN 5707) verricht naar het voorkomen van asbest in de grond en op het maaiveld. Wel heeft een inspectie van het terrein plaatsgevonden. In de vrijkomende grond en op het maaiveld zijn geen asbestverdachte materialen aangetroffen. Het voorliggende onderzoek doet echter geen bindende uitspraak over de aan- of afwezigheid van asbest in de bodem binnen de onderzoekslocatie.

Nader bodemonderzoek

Op basis van voornoemde samenvatting en conclusies is nader bodemonderzoek vanuit milieuhygiënisch oogpunt gezien niet aan de orde.

Toetsing hypothese grond en grondwater

De hypothese 'onverdacht' dient op basis van de resultaten formeel te worden verworpen.


6.2 Resumé en aanbevelingen

Middels onderhavig bodemonderzoek is de milieuhygiënische kwaliteit van de grond en het grondwater vastgelegd. In het kader van de Wet bodembescherming zijn geen aanvullende procedures noodzakelijk. Op basis van de bevindingen uit onderhavig bodemonderzoek zijn er, ons inziens, vanuit milieuhygiënisch oogpunt derhalve geen belemmeringen c.q. beperkingen voor de voorgenomen ontwikkeling van de locatie.

Wanneer men (graaf)werkzaamheden en/of wijzigingen uit gaat voeren, dient men rekening te houden met de volgende zaken:

- wanneer men grond van de locatie wil afvoeren dient men rekening te houden met afzetkosten. Een acceptant van de grond kan, een aanvullend onderzoek eisen (lees partijkeuring). Op basis van dit onderzoek is de bovengrond indicatief als zijnde klasse industrie dan wel AW2000 bestempeld. Voor wat betreft de ondergrond is sprake van klasse AW2000;
- het verlenen van een omgevingsvergunning is ter competentie aan het bevoegd gezag.


Bijlage 1 : Regionale ligging locatie

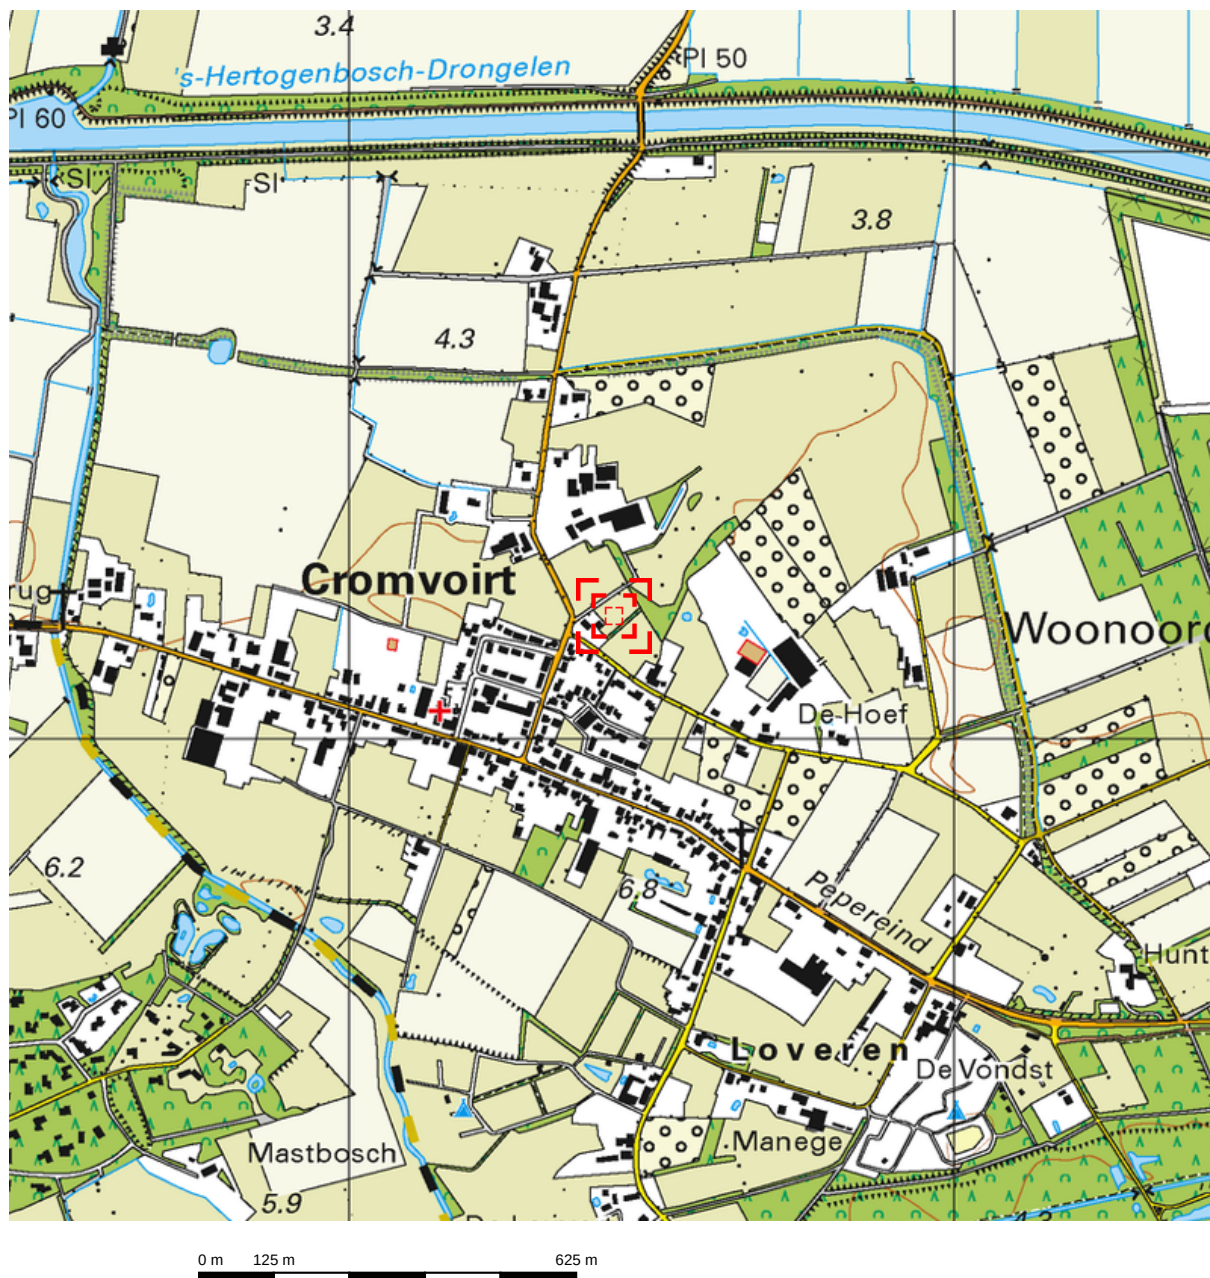


Deze kaart is noordgericht.

Schaal 1: 12500

 Hier bevindt zich Kadastraal object VUGHT H 1800
Achterstraat, CROMVOIRT
CC-BY Kadaster.

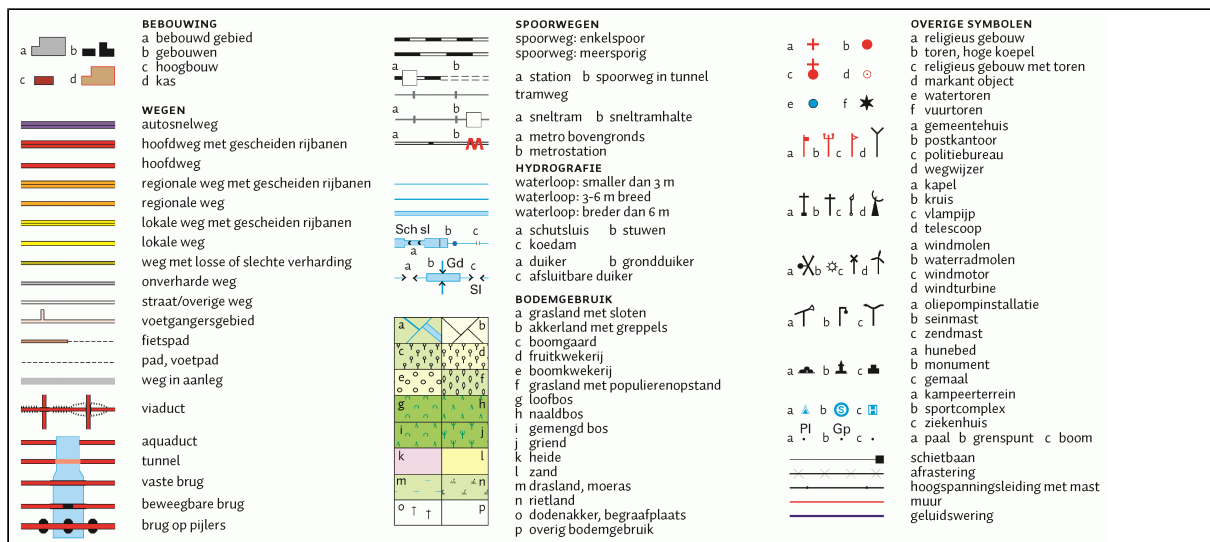

Bijlage 2 : Situatietekening met boorlocaties

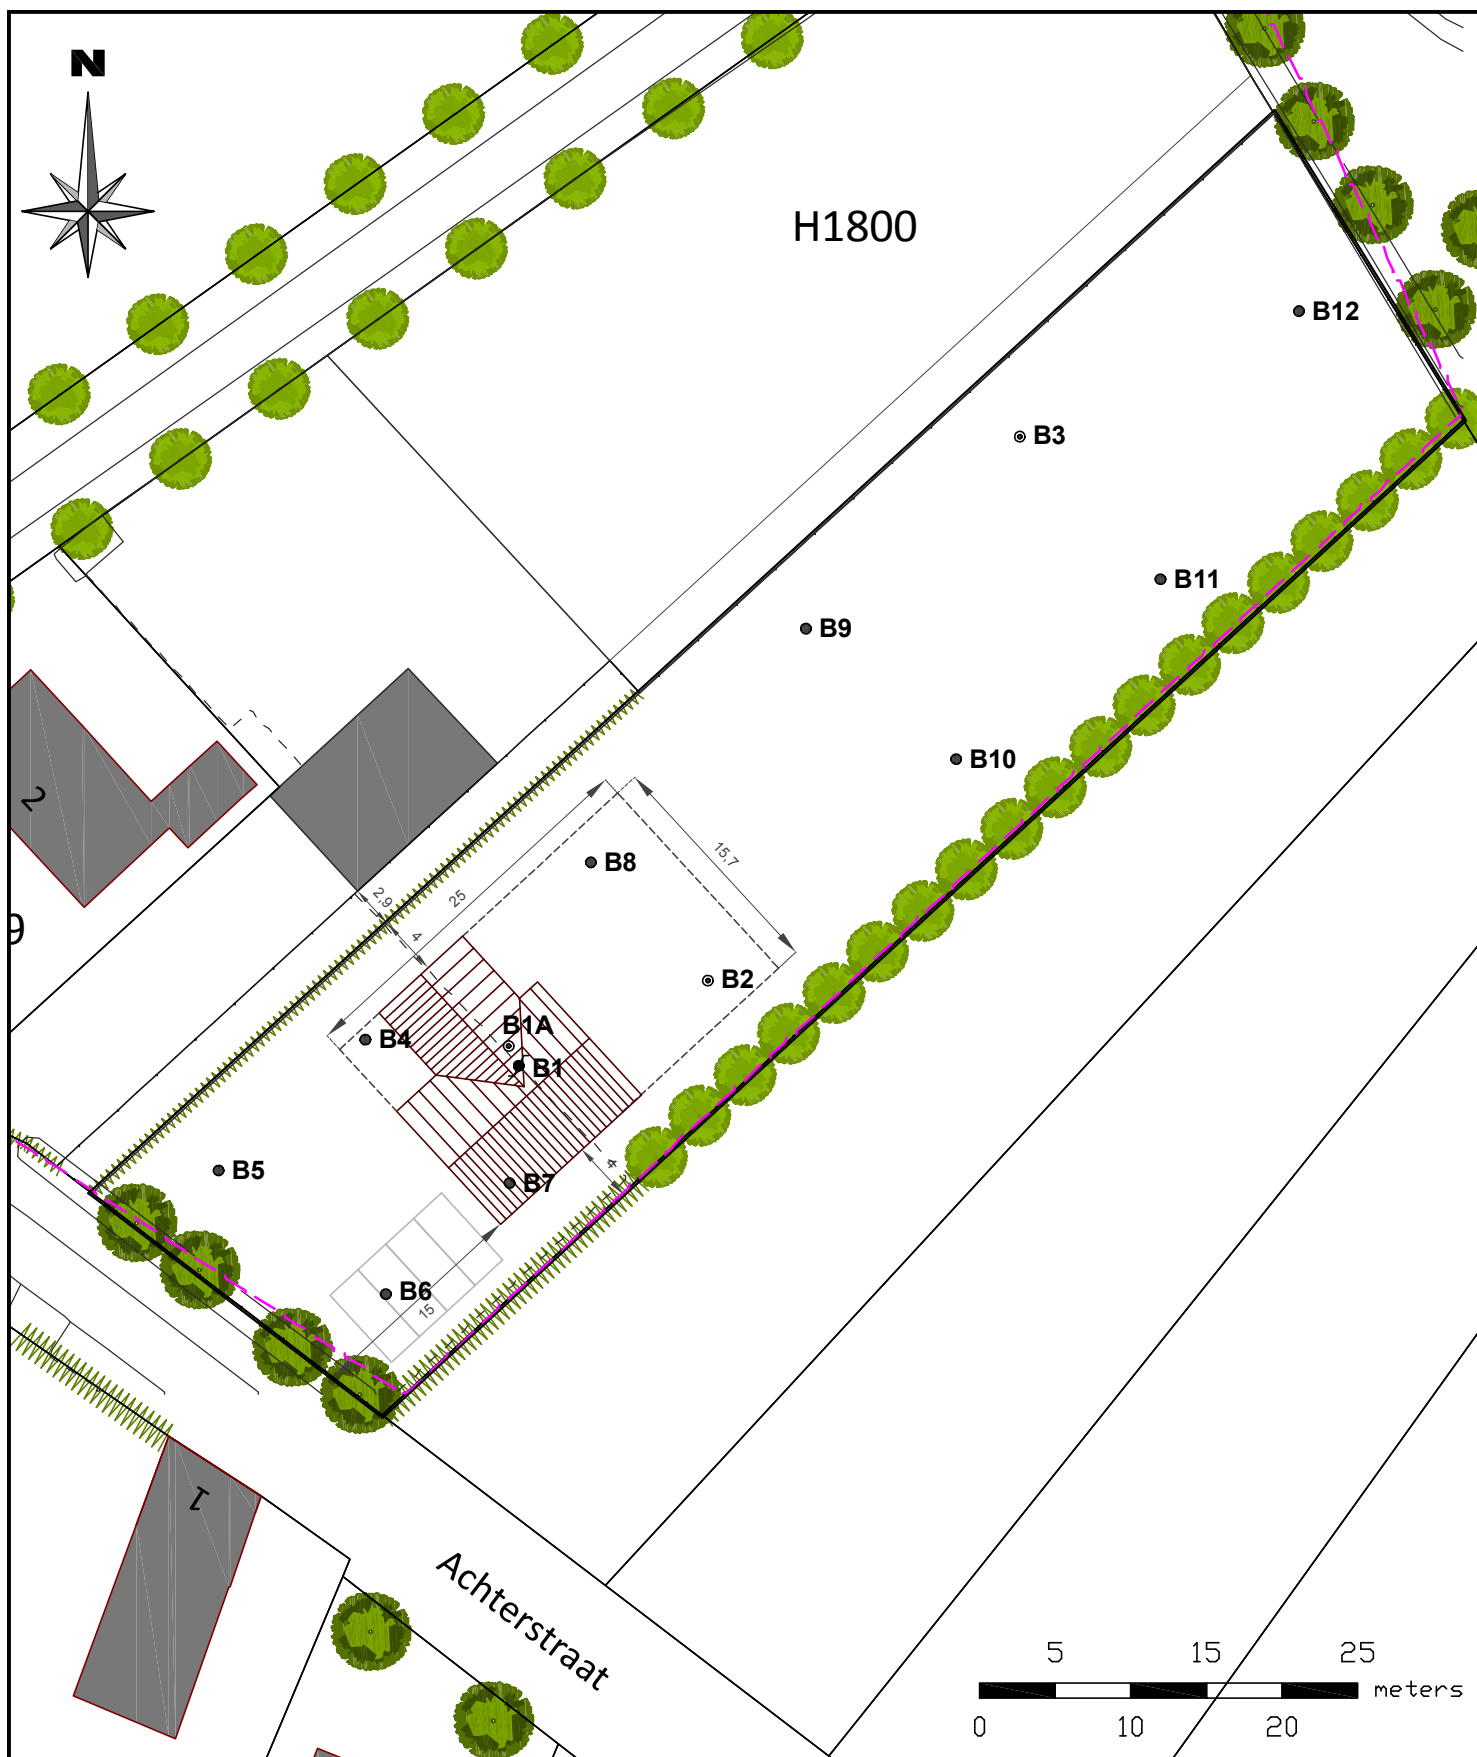

Legenda

- Boring met peilbuis
- ⊙ Boring 2,0 m-mv
- Boring 0,5 m-mv
- Onderzoekslocatie

Situatietekening locatie

getekend: SHA
 datum: 21 oktober 2016
 projectleider: CEC
 formaat: A3
 schaal: 1 : 500

Project naast Achterstraat 2 te Cromvoirt

projectnummer: 1600011

bijlage: 2

LANKELMA
 INGENIEURSBUREAU
 VOOR GEO MILIEU EN FUNDERINGSTECHNIEK




Lankelma Geotechniek Zuid BV
 Postbus 38
 5688 ZG Oirschot
 T e l . 0499-578520
 F a x . 0499-578573
 info@lankelma-zuid.nl
 www.lankelma-zuid.nl

Bijlage 3 : Profielbeschrijvingen

B1

Datum:
Boormeester:
grondwaterstand in cm-mv:

05-10-2016
jga
200

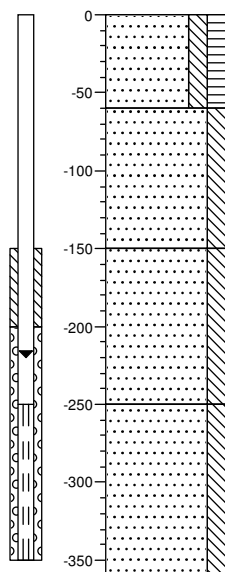


0	gras
	Zand, zeer fijn, matig siltig, matig humeus, donker grijsbruin, Edelmanboor
60	Zand, zeer fijn, matig siltig, licht beigegeel, Edelmanboor
150	Zand, matig fijn, matig siltig, licht grijsgeel, Edelmanboor
250	Zand, matig fijn, matig siltig, zwak roesthoudend, gebiedseigen, licht beigegeel, Zuigerboor
360	

B1a

Datum:
Boormeester:

12-10-2016
WVO/CRE

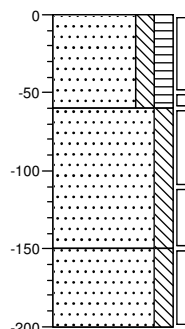


0	gras
	Zand, zeer fijn, matig siltig, matig humeus, donker grijsbruin, Edelmanboor
60	Zand, zeer fijn, matig siltig, licht beigegeel, Edelmanboor
150	Zand, matig fijn, matig siltig, licht grijsgeel, Edelmanboor
200	

B2

Datum:
Boormeester:

12-10-2016
WVO/CRE

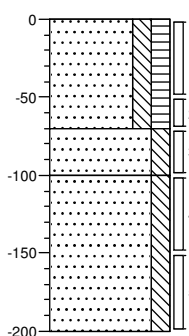


0	gras
	Zand, matig fijn, matig siltig, matig humeus, donkerbruin, Edelmanboor
70	Zand, zeer fijn, matig siltig, licht cremebruin, Edelmanboor
100	Zand, matig fijn, matig siltig, licht witbeige, Edelmanboor
200	

B3

Datum:
Boormeester:

12-10-2016
WVO/CRE

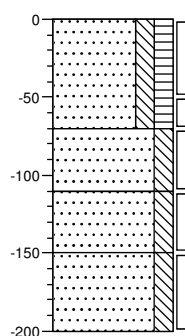


0	gras
	Zand, matig fijn, matig siltig, matig humeus, donkerbruin, Edelmanboor
70	Zand, matig fijn, matig siltig, lichtbruin, Edelmanboor
110	Zand, matig fijn, matig siltig, matig roesthoudend, licht geeloranje, Edelmanboor
150	Zand, matig fijn, matig siltig, licht bruin, Edelmanboor
200	

B4

Datum:
Boormeester:

12-10-2016
WVO/CRE

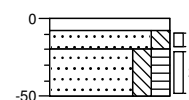


0	klinker
8	Klinker
20	Zand, zeer fijn, matig siltig, licht grijscreme, Edelmanboor
50	Zand, matig fijn, matig siltig, matig humeus, donkerbruin, Edelmanboor

B5

Datum:
Boormeester:

12-10-2016
WVO/CRE

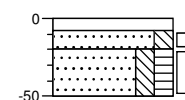


0	klinker
8	Klinker
20	Zand, zeer fijn, matig siltig, licht grijscreme, Edelmanboor
50	Zand, matig fijn, matig siltig, matig humeus, donkerbruin, Edelmanboor

B6

Datum:
Boormeester:

12-10-2016
WVO/CRE

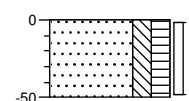


0	gras
	Zand, matig fijn, matig siltig, matig humeus, donkerbruin, Edelmanboor
50	

B7

Datum:
Boormeester:


12-10-2016
WVO/CRE

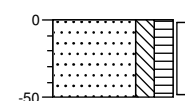

0	gras
	Zand, matig fijn, matig siltig, matig humeus, donkerbruin, Edelmanboor
50	

B8


Datum: 12-10-2016
Boormeester: WVO/CRE

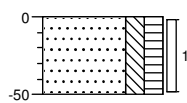

0 gras
Zand, matig fijn, matig siltig,
matig humeus, donkerbruin,
Edelmanboor
50

B9


Datum: 12-10-2016
Boormeester: WVO/CRE

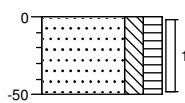

0 gras
Zand, matig fijn, matig siltig,
matig humeus, donkerbruin,
Edelmanboor
50

B10


Datum: 12-10-2016
Boormeester: WVO/CRE

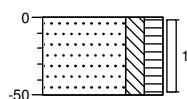

0 gras
Zand, matig fijn, matig siltig,
matig humeus, donkerbruin,
Edelmanboor
50

B11


Datum: 12-10-2016
Boormeester: WVO/CRE

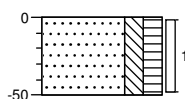

0 gras
Zand, matig fijn, matig siltig,
matig humeus, donkerbruin,
Edelmanboor
50

B12


Datum: 12-10-2016
Boormeester: WVO/CRE

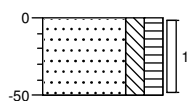


0 gras
Zand, matig fijn, matig siltig,
matig humeus, donkerbruin,
Edelmanboor
50

Legenda (conform NEN 5104)


grind

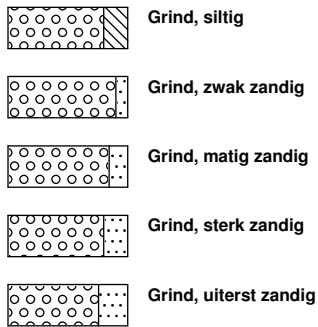

zand

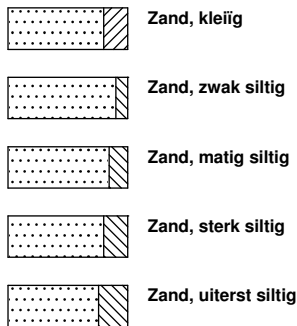


veen

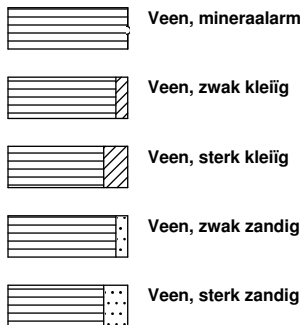


klei



leem

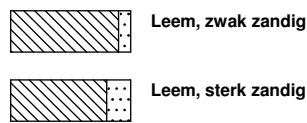


overige toevoegingen

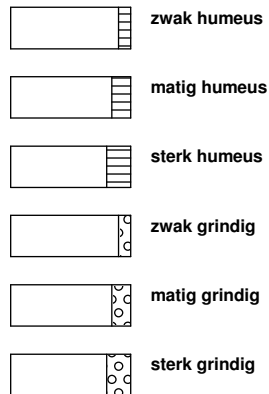


geur



olie

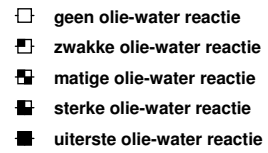


p.i.d.-waarde

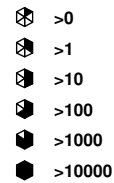


monsters



overig

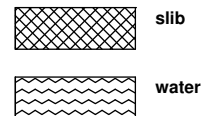

peilbuis

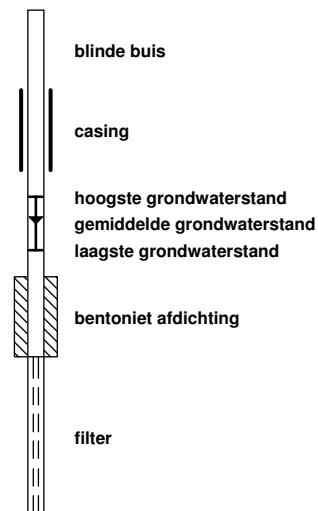

Bijlage 4 : Analysecertificaten grond en grondwater



Analysrapport

Lankelma Geo. Zuid BV
C.N.W. van Eck
Postbus 38
5688 ZG OIRSCHOT

Blad 1 van 7

Uw projectnaam : Cromvoirt
Uw projectnummer : 1600011
ALcontrol rapportnummer : 12395625, versienummer: 1
Rapport-verificatienummer : A1RBZGBD

Rotterdam, 17-10-2016

Geachte heer/mevrouw,

Hierbij ontvangt u de analyse resultaten van het laboratoriumonderzoek ten behoeve van uw project 1600011. Het onderzoek werd uitgevoerd conform uw opdracht. De gerapporteerde resultaten hebben uitsluitend betrekking op de geteste monsters. De door u aangegeven omschrijvingen voor de monsters en het project zijn overgenomen in dit analysrapport.


Het onderzoek is, met uitzondering van eventueel door derden uitgevoerd onderzoek, uitgevoerd door ALcontrol B.V., gevestigd aan de Steenhouwerstraat 15 in Rotterdam (NL).

Dit analysrapport bestaat inclusief bijlagen uit 7 pagina's. In geval van een versienummer van '2' of hoger vervallen de voorgaande versies. Alle bijlagen maken onlosmakelijk onderdeel uit van het rapport. Alleen vermenigvuldiging van het hele rapport is toegestaan.

Mocht u vragen en/of opmerkingen hebben naar aanleiding van dit rapport, bijvoorbeeld als u nadere informatie nodig heeft over de meetonzekerheid van de analyseresultaten in dit rapport, dan verzoeken wij u vriendelijk contact op te nemen met de afdeling Customer Support.

Wij vertrouwen er op u met deze informatie van dienst te zijn.

Hoogachtend,

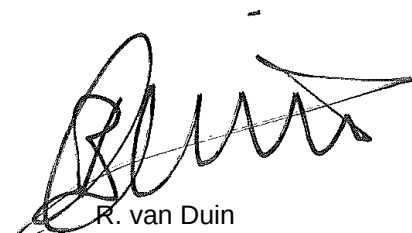

R. van Duin
Laboratory Manager



Lankelma Geo. Zuid BV
C.N.W. van Eck

Analyserapport

Blad 2 van 7

Projectnaam Cromvoirt
Projectnummer 1600011
Rapportnummer 12395625 - 1

Orderdatum 12-10-2016
Startdatum 12-10-2016
Rapportagedatum 17-10-2016

Nummer	Monstersoort	Monsterspecificatie				
001	Grond (AS3000)	MM1 B1a (0-50) B6 (0-50) B7 (0-50) B5 (20-50) B4 (20-50) B3 (0-50)				
002	Grond (AS3000)	MM2 B8 (0-50) B2 (0-50) B9 (0-50) B10 (0-50) B11 (0-50) B12 (0-50)				
003	Grond (AS3000)	MM3 B1a (60-110) B1a (110-150) B1a (150-200) B2 (70-100) B2 (100-150) B2 (150-200) B3 (70-110) B3 (110-150) B3 (150-200)				
Analyse	Eenheid	Q	001	002	003	
droge stof	gew.-%	S	94.9	95.1	95.4	
gewicht artefacten	g	S	<1	<1	<1	
aard van de artefacten	-	S	geen	geen	geen	
organische stof (gloeiverlies)	% vd DS	S	3.1	3.2	<0.5	
KORRELGROOTTEVERDELING						
lutum (bodem)	% vd DS	S	2.3	2.1	<1	
METALEN						
barium	mg/kgds	S	<20	<20	<20	
cadmium	mg/kgds	S	<0.2	0.23	<0.2	
kobalt	mg/kgds	S	<1.5	<1.5	<1.5	
koper	mg/kgds	S	8.6	7.3	<5	
kwik	mg/kgds	S	<0.05	<0.05	<0.05	
lood	mg/kgds	S	22	18	<10	
molybdeen	mg/kgds	S	<0.5	<0.5	<0.5	
nikkel	mg/kgds	S	<3	<3	<3	
zink	mg/kgds	S	24	<20	<20	
POLYCYCLISCHE AROMATISCHE KOOLWATERSTOFFEN						
naftaleen	mg/kgds	S	<0.01	<0.01	<0.01	
fenantreen	mg/kgds	S	0.38	<0.01	<0.01	
antraceen	mg/kgds	S	0.12	<0.01	<0.01	
fluoranteen	mg/kgds	S	0.44	0.02	<0.01	
benzo(a)antraceen	mg/kgds	S	0.20	<0.01	<0.01	
chryseen	mg/kgds	S	0.14	0.01	<0.01	
benzo(k)fluoranteen	mg/kgds	S	0.08	0.01	<0.01	
benzo(a)pyreen	mg/kgds	S	0.15	0.02	<0.01	
benzo(ghi)peryleen	mg/kgds	S	0.08	0.02	<0.01	
indeno(1,2,3-cd)pyreen	mg/kgds	S	0.08	0.01	<0.01	
pak-totaal (10 van VROM) (0.7 factor)	mg/kgds	S	1.677 ¹⁾	0.118 ¹⁾	0.07 ¹⁾	
POLYCHLOORBIFENYLEN (PCB)						
PCB 28	µg/kgds	S	<1	<1	<1	
PCB 52	µg/kgds	S	<1	<1	<1	
PCB 101	µg/kgds	S	<1	<1	<1	
PCB 118	µg/kgds	S	<1	<1	<1	
PCB 138	µg/kgds	S	<1	<1	<1	
PCB 153	µg/kgds	S	<1	<1	<1	
PCB 180	µg/kgds	S	<1	<1	<1	
som PCB (7) (0.7 factor)	µg/kgds	S	4.9 ¹⁾	4.9 ¹⁾	4.9 ¹⁾	

De met S gemerkte analyses zijn geaccrediteerd en vallen onder de AS3000-erkenning.

Paraaf :



Lankelma Geo. Zuid BV
C.N.W. van Eck

Analysrapport

Blad 3 van 7

Projectnaam Cromvoirt
Projectnummer 1600011
Rapportnummer 12395625 - 1

Orderdatum 12-10-2016
Startdatum 12-10-2016
Rapportagedatum 17-10-2016

Nummer	Monstersoort	Monsterspecificatie
001	Grond (AS3000)	MM1 B1a (0-50) B6 (0-50) B7 (0-50) B5 (20-50) B4 (20-50) B3 (0-50)
002	Grond (AS3000)	MM2 B8 (0-50) B2 (0-50) B9 (0-50) B10 (0-50) B11 (0-50) B12 (0-50)
003	Grond (AS3000)	MM3 B1a (60-110) B1a (110-150) B1a (150-200) B2 (70-100) B2 (100-150) B2 (150-200) B3 (70-110) B3 (110-150) B3 (150-200)

Analyse	Eenheid	Q	001	002	003
MINERALE OLIE					
fractie C10-C12	mg/kgds		<5	7	<5
fractie C12-C22	mg/kgds		<5	34	<5
fractie C22-C30	mg/kgds		<5	24	<5
fractie C30-C40	mg/kgds		<5	15	<5
totaal olie C10 - C40	mg/kgds	S	<20	80	<20

De met S gemerkte analyses zijn geaccrediteerd en vallen onder de AS3000-erkenning.

Paraaf :



Lankelma Geo. Zuid BV
C.N.W. van Eck

Analysrapport

Blad 4 van 7

Projectnaam Cromvoirt
Projectnummer 1600011
Rapportnummer 12395625 - 1

Orderdatum 12-10-2016
Startdatum 12-10-2016
Rapportagedatum 17-10-2016

Monster beschrijvingen

- | | | |
|-----|---|--|
| 001 | * | De monstervoorbehandeling en analyses zijn uitgevoerd conform Accreditatieschema AS3000, dit geldt alleen voor de analyses die worden gerapporteerd met het "S" kenmerk. |
| 002 | * | De monstervoorbehandeling en analyses zijn uitgevoerd conform Accreditatieschema AS3000, dit geldt alleen voor de analyses die worden gerapporteerd met het "S" kenmerk. |
| 003 | * | De monstervoorbehandeling en analyses zijn uitgevoerd conform Accreditatieschema AS3000, dit geldt alleen voor de analyses die worden gerapporteerd met het "S" kenmerk. |
-

Voetnoten

- 1 De sommatie na verrekening van de 0.7 factor voor <-waarden volgens BoToVa.

Paraaf :



Lankelma Geo. Zuid BV
C.N.W. van Eck

Analyserapport

Blad 5 van 7

Projectnaam Cromvoirt
Projectnummer 1600011
Rapportnummer 12395625 - 1

Orderdatum 12-10-2016
Startdatum 12-10-2016
Rapportagedatum 17-10-2016

Analyse	Monstersoort	Relatie tot norm
droge stof	Grond (AS3000)	Grond: Gelijkwaardig aan ISO 11465 en gelijkwaardig aan NEN-EN 15934. Grond (AS3000): conform AS3010-2 en gelijkwaardig aan NEN-EN 15934
gewicht artefacten	Grond (AS3000)	Conform AS3000 en conform NEN-EN 16179
aard van de artefacten	Grond (AS3000)	Idem
organische stof (gloeiverlies)	Grond (AS3000)	Grond: gelijkwaardig aan NEN 5754. Grond (AS3000): conform AS3010-3
lutum (bodem)	Grond (AS3000)	Grond: eigen methode. Grond (AS3000): conform AS3010-4
barium	Grond (AS3000)	Conform AS3010-5, conform NEN 6950 (ontsluiting conform NEN 6961, meting conform NEN 6966) eigen methode (ontsluiting conform NEN 6961, meting conform ISO 22036).
cadmium	Grond (AS3000)	Idem
kobalt	Grond (AS3000)	Idem
koper	Grond (AS3000)	Idem
kwik	Grond (AS3000)	Conform AS3010-5 en conform NEN 6950 (ontsluiting conform NEN 6961, meting conform NEN-ISO 16772)
lood	Grond (AS3000)	Conform AS3010-5, conform NEN 6950 (ontsluiting conform NEN 6961, meting conform NEN 6966) eigen methode (ontsluiting conform NEN 6961, meting conform ISO 22036).
molybdeen	Grond (AS3000)	Idem
nikkel	Grond (AS3000)	Idem
zink	Grond (AS3000)	Idem
naftaleen	Grond (AS3000)	Conform AS3010-6
fenantreen	Grond (AS3000)	Idem
antracene	Grond (AS3000)	Idem
fluoranteen	Grond (AS3000)	Idem
benzo(a)antracene	Grond (AS3000)	Idem
chryseen	Grond (AS3000)	Idem
benzo(k)fluoranteen	Grond (AS3000)	Idem
benzo(a)pyreen	Grond (AS3000)	Idem
benzo(ghi)peryleen	Grond (AS3000)	Idem
indeno(1,2,3-cd)pyreen	Grond (AS3000)	Idem
pak-totaal (10 van VROM) (0.7 factor)	Grond (AS3000)	Idem
PCB 28	Grond (AS3000)	Conform AS3010-8
PCB 52	Grond (AS3000)	Idem
PCB 101	Grond (AS3000)	Idem
PCB 118	Grond (AS3000)	Idem
PCB 138	Grond (AS3000)	Idem
PCB 153	Grond (AS3000)	Idem
PCB 180	Grond (AS3000)	Idem
som PCB (7) (0.7 factor)	Grond (AS3000)	Idem
totaal olie C10 - C40	Grond (AS3000)	Conform prestatieblad 3010-7 Gelijkwaardig aan NEN-EN-ISO 16703

Monster	Barcode	Aanlevering	Monstername	Verpakking
001	Y6109759	12-10-2016	12-10-2016	ALC201
001	Y6109745	12-10-2016	12-10-2016	ALC201
001	Y6109783	12-10-2016	12-10-2016	ALC201
001	Y6110544	12-10-2016	12-10-2016	ALC201
001	Y6110541	12-10-2016	12-10-2016	ALC201
001	Y6109770	12-10-2016	12-10-2016	ALC201
002	Y6109726	12-10-2016	12-10-2016	ALC201

Paraaf :



Lankelma Geo. Zuid BV
C.N.W. van Eck

Analyserapport

Blad 6 van 7

Projectnaam Cromvoirt
Projectnummer 1600011
Rapportnummer 12395625 - 1

Orderdatum 12-10-2016
Startdatum 12-10-2016
Rapportagedatum 17-10-2016

Monster	Barcode	Aanlevering	Monstername	Verpakking
002	Y6110537	12-10-2016	12-10-2016	ALC201
002	Y6109756	12-10-2016	12-10-2016	ALC201
002	Y6109743	12-10-2016	12-10-2016	ALC201
002	Y6109771	12-10-2016	12-10-2016	ALC201
002	Y6109721	12-10-2016	12-10-2016	ALC201
003	Y6109780	12-10-2016	12-10-2016	ALC201
003	Y6110543	12-10-2016	12-10-2016	ALC201
003	Y6109788	12-10-2016	12-10-2016	ALC201
003	Y6109784	12-10-2016	12-10-2016	ALC201
003	Y6109749	12-10-2016	12-10-2016	ALC201
003	Y6110539	12-10-2016	12-10-2016	ALC201
003	Y6110542	12-10-2016	12-10-2016	ALC201
003	Y6109747	12-10-2016	12-10-2016	ALC201
003	Y6109773	12-10-2016	12-10-2016	ALC201

Paraaf :



Lankelma Geo. Zuid BV
C.N.W. van Eck

Blad 7 van 7

Analyserapport

Projectnaam Cromvoirt
Projectnummer 1600011
Rapportnummer 12395625 - 1


Orderdatum 12-10-2016
Startdatum 12-10-2016
Rapportagedatum 17-10-2016

Monsternummer: 002
Monster beschrijvingen MM2B8 (0-50) B2 (0-50) B9 (0-50) B10 (0-50) B11 (0-50) B12 (0-50)

Karakterisering naar alkaantraject

benzine	C9-C14
kerosine en petroleum	C10-C16
diesel en gasolie	C10-C28
motorolie	C20-C36
stookolie	C10-C36

De C10 en C40 pieken zijn toegevoegd door het laboratorium en worden gebruikt als interne standaard.

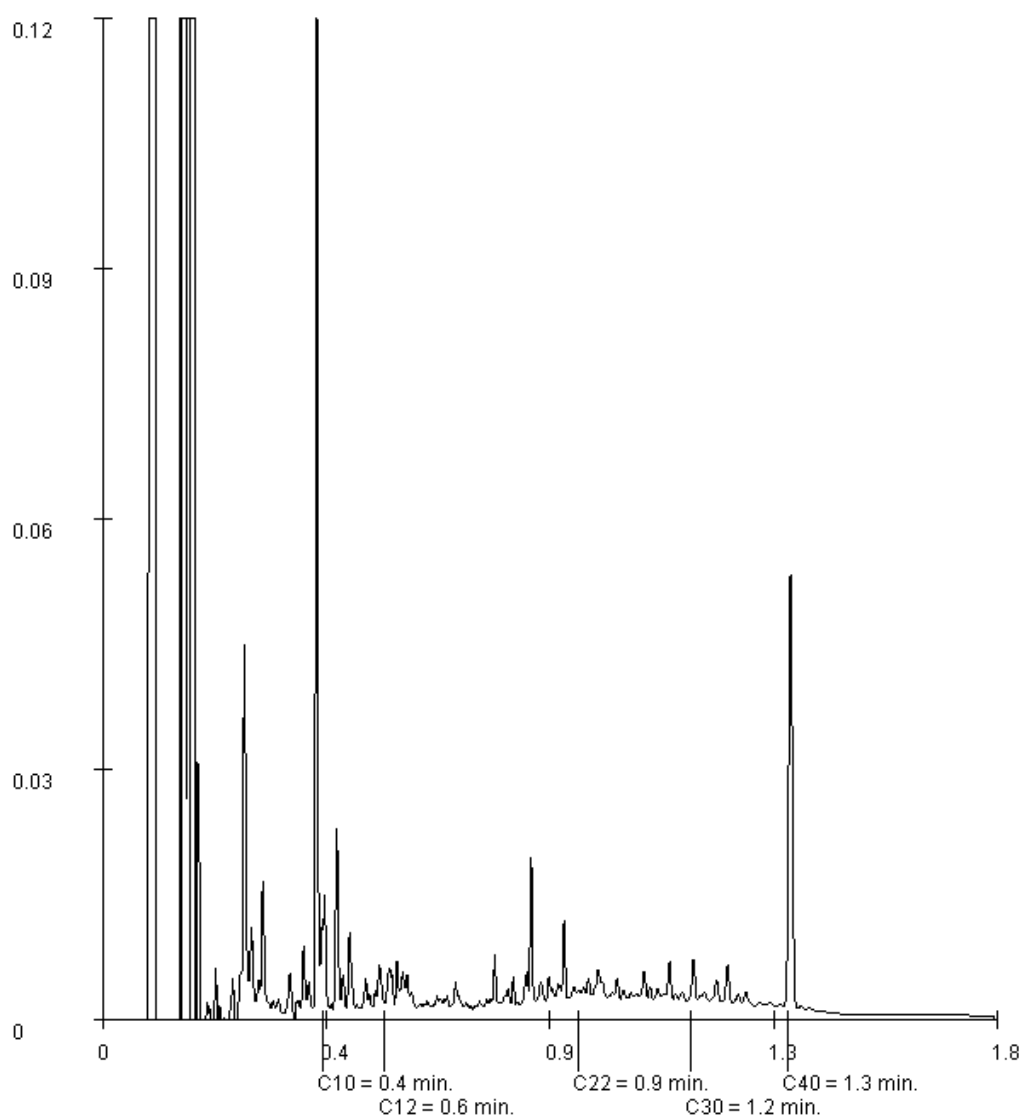

Paraaf :



Analysrapport

Lankelma Geo. Zuid BV
C.N.W. van Eck
Postbus 38
5688 ZG OIRSCHOT

Blad 1 van 5

Uw projectnaam : Cromvoirt
Uw projectnummer : 1600011
ALcontrol rapportnummer : 12395631, versienummer: 1
Rapport-verificatienummer : J6AFN135

Rotterdam, 17-10-2016

Geachte heer/mevrouw,

Hierbij ontvangt u de analyse resultaten van het laboratoriumonderzoek ten behoeve van uw project 1600011. Het onderzoek werd uitgevoerd conform uw opdracht. De gerapporteerde resultaten hebben uitsluitend betrekking op de geteste monsters. De door u aangegeven omschrijvingen voor de monsters en het project zijn overgenomen in dit analysrapport.


Het onderzoek is, met uitzondering van eventueel door derden uitgevoerd onderzoek, uitgevoerd door ALcontrol B.V., gevestigd aan de Steenhouwerstraat 15 in Rotterdam (NL).

Dit analysrapport bestaat inclusief bijlagen uit 5 pagina's. In geval van een versienummer van '2' of hoger vervallen de voorgaande versies. Alle bijlagen maken onlosmakelijk onderdeel uit van het rapport. Alleen vermenigvuldiging van het hele rapport is toegestaan.

Mocht u vragen en/of opmerkingen hebben naar aanleiding van dit rapport, bijvoorbeeld als u nadere informatie nodig heeft over de meetonzekerheid van de analyseresultaten in dit rapport, dan verzoeken wij u vriendelijk contact op te nemen met de afdeling Customer Support.

Wij vertrouwen er op u met deze informatie van dienst te zijn.

Hoogachtend,

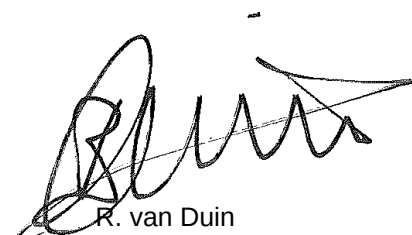

R. van Duin
Laboratory Manager



Lankelma Geo. Zuid BV
C.N.W. van Eck

Analyserapport

Blad 2 van 5

Projectnaam Cromvoirt
Projectnummer 1600011
Rapportnummer 12395631 - 1

Orderdatum 12-10-2016
Startdatum 12-10-2016
Rapportagedatum 17-10-2016

Nummer	Monstersoort	Monsterspecificatie		
001	Grondwater (AS3000)	B1-1-1 B1 (250-350)		
Analyse	Eenheid	Q	001	
METALEN				
barium	µg/l	S	65	
cadmium	µg/l	S	1.1	
kobalt	µg/l	S	3.9	
koper	µg/l	S	3.5	
kwik	µg/l	S	<0.05	
lood	µg/l	S	<2.0	
molybdeen	µg/l	S	<2	
nikkel	µg/l	S	14	
zink	µg/l	S	290	
VLUCHTIGE AROMATEN				
benzeen	µg/l	S	<0.2	
tolueen	µg/l	S	0.26	
ethylbenzeen	µg/l	S	<0.2	
o-xyleen	µg/l	S	<0.1	
p- en m-xyleen	µg/l	S	<0.2	
xylenen (0.7 factor)	µg/l	S	0.21 ¹⁾	
styreen	µg/l	S	<0.2	
POLYCYCLISCHE AROMATISCHE KOOLWATERSTOFFEN				
naftaleen	µg/l	S	<0.02	
GEHALOGENEERDE KOOLWATERSTOFFEN				
1,1-dichloorethaan	µg/l	S	<0.2	
1,2-dichloorethaan	µg/l	S	<0.2	
1,1-dichlooretheen	µg/l	S	<0.1	
cis-1,2-dichlooretheen	µg/l	S	<0.1	
trans-1,2-dichlooretheen	µg/l	S	<0.1	
som (cis,trans) 1,2-dichloorethenen (0.7 factor)	µg/l	S	0.14 ¹⁾	
dichloormethaan	µg/l	S	<0.2	
1,1-dichloorpropaan	µg/l	S	<0.2	
1,2-dichloorpropaan	µg/l	S	<0.2	
1,3-dichloorpropaan	µg/l	S	<0.2	
som dichloorpropanen (0.7 factor)	µg/l	S	0.42 ¹⁾	
tetrachlooretheen	µg/l	S	<0.1	
tetrachloormethaan	µg/l	S	<0.1	
1,1,1-trichloorethaan	µg/l	S	<0.1	
1,1,2-trichloorethaan	µg/l	S	<0.1	
trichlooretheen	µg/l	S	<0.2	
chloroform	µg/l	S	<0.2	
vinylchloride	µg/l	S	<0.2	
tribroommethaan	µg/l	S	<0.2	

De met S gemerkte analyses zijn geaccrediteerd en vallen onder de AS3000-erkenning.

Paraaf :



Lankelma Geo. Zuid BV
C.N.W. van Eck

Analyserapport

Blad 3 van 5

Projectnaam Cromvoirt
Projectnummer 1600011
Rapportnummer 12395631 - 1

Orderdatum 12-10-2016
Startdatum 12-10-2016
Rapportagedatum 17-10-2016

Nummer	Monstersoort	Monsterspecificatie
001	Grondwater (AS3000)	B1-1-1 B1 (250-350)

Analyse	Eenheid	Q	001
---------	---------	---	-----

MINERALE OLIE

fractie C10-C12	µg/l		<25
fractie C12-C22	µg/l		<25
fractie C22-C30	µg/l		<25
fractie C30-C40	µg/l		<25
totaal olie C10 - C40	µg/l	S	<50

De met S gemerkte analyses zijn geaccrediteerd en vallen onder de AS3000-erkenning.

Paraaf :



Lankelma Geo. Zuid BV
C.N.W. van Eck

Analysrapport

Blad 4 van 5

Projectnaam Cromvoirt
Projectnummer 1600011
Rapportnummer 12395631 - 1

Orderdatum 12-10-2016
Startdatum 12-10-2016
Rapportagedatum 17-10-2016

Monster beschrijvingen

001 * De monstervoorbehandeling en analyses zijn uitgevoerd conform Accreditatieschema AS3000, dit geldt alleen voor de analyses die worden gerapporteerd met het "S" kenmerk.

Voetnoten

1 De sommatie na verrekening van de 0.7 factor voor <-waarden volgens BoToVa.

Paraaf :



Lankelma Geo. Zuid BV
C.N.W. van Eck

Analyserapport

Blad 5 van 5

Projectnaam Cromvoirt
Projectnummer 1600011
Rapportnummer 12395631 - 1

Orderdatum 12-10-2016
Startdatum 12-10-2016
Rapportagedatum 17-10-2016

Analyse	Monstersoort	Relatie tot norm
barium	Grondwater (AS3000)	Conform AS3110-3 en Conform NEN 6966 (meting conform NEN-EN-ISO 11885)
cadmium	Grondwater (AS3000)	Idem
kobalt	Grondwater (AS3000)	Idem
koper	Grondwater (AS3000)	Idem
kwik	Grondwater (AS3000)	Conform AS3110-3 (meting conform NEN-EN-ISO 17852)
lood	Grondwater (AS3000)	Conform AS3110-3 en Conform NEN 6966 (meting conform NEN-EN-ISO 11885)
molybdeen	Grondwater (AS3000)	Idem
nikkel	Grondwater (AS3000)	Idem
zink	Grondwater (AS3000)	Idem
benzeen	Grondwater (AS3000)	Conform AS3130-1
tolueen	Grondwater (AS3000)	Idem
ethylbenzeen	Grondwater (AS3000)	Idem
o-xyleen	Grondwater (AS3000)	Idem
p- en m-xyleen	Grondwater (AS3000)	Idem
xylenen (0.7 factor)	Grondwater (AS3000)	Conform AS3130-1
styreen	Grondwater (AS3000)	Conform AS3130-1
naftaleen	Grondwater (AS3000)	Conform AS3110-4
1,1-dichloorethaan	Grondwater (AS3000)	Conform AS3130-1
1,2-dichloorethaan	Grondwater (AS3000)	Idem
1,1-dichlooretheen	Grondwater (AS3000)	Idem
cis-1,2-dichlooretheen	Grondwater (AS3000)	Idem
trans-1,2-dichlooretheen	Grondwater (AS3000)	Idem
som (cis,trans) 1,2-dichloorethenen (0.7 factor)	Grondwater (AS3000)	Idem
dichloormethaan	Grondwater (AS3000)	Idem
1,1-dichloorpropaan	Grondwater (AS3000)	Idem
1,2-dichloorpropaan	Grondwater (AS3000)	Idem
1,3-dichloorpropaan	Grondwater (AS3000)	Idem
som dichloorpropanen (0.7 factor)	Grondwater (AS3000)	Idem
tetrachlooretheen	Grondwater (AS3000)	Idem
tetrachloormethaan	Grondwater (AS3000)	Idem
1,1,1-trichloorethaan	Grondwater (AS3000)	Idem
1,1,2-trichloorethaan	Grondwater (AS3000)	Idem
trichlooretheen	Grondwater (AS3000)	Idem
chloroform	Grondwater (AS3000)	Idem
vinylchloride	Grondwater (AS3000)	Idem
tribroommethaan	Grondwater (AS3000)	Idem
totaal olie C10 - C40	Grondwater (AS3000)	Conform AS3110-5

Monster	Barcode	Aanlevering	Monstername	Verpakking
001	G6108763	12-10-2016	12-10-2016	ALC236
001	B1553057	12-10-2016	12-10-2016	ALC204

Paraaf :

Bijlage 5 : Toetsingstabellen grond en grondwater

Toetsing volgens BoToVa, module T.12-Beoordeling kwaliteit van grond volgens Wbb

(Toetsversie 2.0.0, toetskader WBB, SIKB versie 12.0.0, toetsingsdatum: 20-10-2016 - 10:22)

Projectcode	Cromvoirt	Cromvoirt	Cromvoirt
Projectnaam	1600011	1600011	1600011
Monsteromschrijving	MM1	MM2	MM3
Monstersoort	Grond (AS3000)	Grond (AS3000)	Grond (AS3000)
Monster conclusie	Voldoet aan Achtergrondwaarde	Overschrijding Achtergrondwaarde	Voldoet aan Achtergrondwaarde

Analyse	Eenheid	AR	BT	BC	BI	AR	BT	BC	BI	AR	BT	BC	BI
droge stof	%	94.9	94.9			95.1	95.1			95.4	95.4		
gewicht artefacten	g	<1				<1				<1			
aard van de artefacten	-	Geen				Geen				Geen			
organische stof (gloeiverlies)	%	3.1	3.1			3.2	3.2			<0.5	0.5		
KORRELGROOTTEVERDELING													
lutum (bodem)	% vd DS	2.3	2.3			2.1	2.1			<1	<1		
METALEN													
barium ⁺	mg/kg	<20	52.3	--		<20	53.6	--		<20	54.2	--	
cadmium	mg/kg	<0.2	0.228	<=AW-0.03		0.23	0.375	<=AW-0.02		<0.2	0.241	<=AW-0.03	
kobalt	mg/kg	<1.5	3.57	<=AW-0.07		<1.5	3.65	<=AW-0.06		<1.5	3.69	<=AW-0.06	
koper	mg/kg	8.6	17	<=AW-0.15		7.3	14.5	<=AW-0.17		<5	7.24	<=AW-0.22	
kwik	mg/kg	<0.05	0.0496	<=AW0.00		<0.05	0.0497	<=AW0.00		<0.05	0.0503	<=AW0.00	
lood	mg/kg	22	33.8	<=AW-0.03		18	27.7	<=AW-0.05		<10	11	<=AW-0.08	
molybdeen	mg/kg	<0.5	0.35	<=AW-0.01		<0.5	0.35	<=AW-0.01		<0.5	0.35	<=AW-0.01	
nikkel	mg/kg	<3	5.98	<=AW-0.45		<3	6.07	<=AW-0.45		<3	6.12	<=AW-0.44	
zink	mg/kg	24	54.6	<=AW-0.15		<20	32.1	<=AW-0.19		<20	33.2	<=AW-0.18	
POLYCYCLISCHE AROMATISCHE KOOLWATERSTOFFEN													
naftaleen	mg/kg	<0.01	0.007	-		<0.01	0.007	-		<0.01	0.007	-	
fenantreen	mg/kg	0.38	0.38	-		<0.01	0.007	-		<0.01	0.007	-	
antraceen	mg/kg	0.12	0.12	-		<0.01	0.007	-		<0.01	0.007	-	
fluoranteen	mg/kg	0.44	0.44	-		0.02	0.02	-		<0.01	0.007	-	
benzo(a)antraceen	mg/kg	0.20	0.2	-		<0.01	0.007	-		<0.01	0.007	-	
chryseen	mg/kg	0.14	0.14	-		0.01	0.01	-		<0.01	0.007	-	
benzo(k)fluoranteen	mg/kg	0.08	0.08	-		0.01	0.01	-		<0.01	0.007	-	
benzo(a)pyreen	mg/kg	0.15	0.15	-		0.02	0.02	-		<0.01	0.007	-	
benzo(ghi)peryleen	mg/kg	0.08	0.08	-		0.02	0.02	-		<0.01	0.007	-	
indeno(1,2,3-cd)pyreen	mg/kg	0.08	0.08	-		0.01	0.01	-		<0.01	0.007	-	
pak-totaal (10 van VROM) (0.7 factor)	mg/kg	1.677	1.68	WO	0.00	0.118	0.118	<=AW-0.04		0.07	0.07	<=AW-0.04	
POLYCHLOORBIFENYLEN (PCB)													
PCB 28	ug/kg	<1	2.26	-		<1	2.19	-		<1	3.5	-	
PCB 52	ug/kg	<1	2.26	-		<1	2.19	-		<1	3.5	-	
PCB 101	ug/kg	<1	2.26	-		<1	2.19	-		<1	3.5	-	
PCB 118	ug/kg	<1	2.26	-		<1	2.19	-		<1	3.5	-	
PCB 138	ug/kg	<1	2.26	-		<1	2.19	-		<1	3.5	-	
PCB 153	ug/kg	<1	2.26	-		<1	2.19	-		<1	3.5	-	
PCB 180	ug/kg	<1	2.26	-		<1	2.19	-		<1	3.5	-	
som PCB (7) (0.7 factor)	ug/kg	4.9	15.8	<=AW	-	4.9	15.3	<=AW	-	4.9	24.5	<=AW	-
MINERALE OLIE													
fractie C10-C12	mg/kg	<5	11.3	--	-	7	21.9	--		<5	17.5	--	-
fractie C12-C22	mg/kg	<5	11.3	--	-	34	106	--		<5	17.5	--	-
fractie C22-C30	mg/kg	<5	11.3	--	-	24	75	--		<5	17.5	--	-
fractie C30-C40	mg/kg	<5	11.3	--	-	15	46.9	--		<5	17.5	--	-
totaal olie C10 - C40	mg/kg	<20	45.2	<=AW-0.03		80	250	IN	0.01	<20	70	<=AW-0.02	

Monstercode	Monsteromschrijving
12395625-001	MM1 B1a (0-50) B6 (0-50) B7 (0-50) B5 (20-50) B4 (20-50) B3 (0-50)
12395625-002	MM2 B8 (0-50) B2 (0-50) B9 (0-50) B10 (0-50) B11 (0-50) B12 (0-50)
12395625-003	MM3 B1a (60-110) B1a (110-150) B1a (150-200) B2 (70-100) B2 (100-150) B2 (150-200) B3 (70-110) B3 (110-150) B3 (150-200)

Legenda

Verklaring kolommen

AR	Resultaat op het analyserapport
BT	Berekend toetsresultaat (omgerekend naar standaard bodem). Bij organische stof en lutum staan de voor de toetsing gebruikte waarden.
BC	Toetsoordeel
BI	ALcontrol berekende BodemIndex waarde: $= (BT - (S \text{ of } AW)) / (I - (S \text{ of } AW))$

Verklaring toetsingsoordelen

-	Geen toetsoordeel mogelijk
--	Heeft geen normwaarde, zorgplicht van toepassing
---	Interventiewaarde ontbreekt, zorgplicht van toepassing
#	Verhoogde rapportagegrens, voor meer informatie zie analysecertificaat
+	De normen voor barium zijn ingetrokken. Indien er sprake is van verhoogde bariumgehalten ten opzichte van de natuurlijke achtergrond als gevolg van een antropogene bron, kan dit gehalte door het bevoegd gezag worden beoordeeld op basis van de voormalige interventiewaarde voor barium van 625 mg/kg d.s (waterbodem) en de interventiewaarde voor landbodem van 920 mg/kg (landbodem).
<=AW	Kleiner dan of gelijk aan de achtergrondwaarde
WO	Wonen
IN	Industrie
>I	Groter dan interventiewaarde
>(ind)I	INEV (Indicatieve interventiewaarde) wordt overschreden
somIW>1	Interventiewaarde wordt overschreden door som fractie interventiewaarde > 1 (interventie factor)
^	Enkele parameters ontbreken in de som
NT>I	Niet Toepasbaar > Interventiewaarde
NT	Niet toepasbaar

Kleur informatie

Rood	> Interventiewaarde
Roze	Niet toepasbaar, nooit toepasbaar niet toepasbaar (> S),
Oranje	>= Tussenwaarde (BI ligt tussen 0.5 en 1) of groter dan de B waarde (component niveau)
	Klasse wonen of klasse industrie (monsterniveau)
Blauw	>= Achtergrond waarde, > streefwaarde, industrie of wonen

Normenblad

Toetskeuze: T.12: Beoordeling kwaliteit van grond volgens Wbb

Analyse	Eenheid	AW	Wo	Ind	I
METALEN					
cadmium	mg/kg	0.6	1.2	4.3	13
kobalt	mg/kg	15	35	190	190
koper	mg/kg	40	54	190	190
kwik	mg/kg	0.15	0.83	4.8	36
lood	mg/kg	50	210	530	530
molybdeen	mg/kg	1.5	88	190	190
nikkel	mg/kg	35	39	100	100
zink	mg/kg	140	200	720	720
POLYCYCLISCHE AROMATISCHE KOOLWATERSTOFFEN					
pak-totaal (10 van VROM) (0.7 factor)	mg/kg	1.5	6.8	40	40
POLYCHLOORBIFENYLEN (PCB)					
som PCB (7) (0.7 factor)	ug/kg	20	40	500	1000
MINERALE OLIE					
totaal olie C10 - C40	mg/kg	190	190	500	5000

*	Indicatief niveau voor ernstige verontreiniging
Legenda normenblad	
AW	= Achtergrondwaarden
WO	= Maximale waarden bodemfunctieklasse wonen
IND	= Maximale waarden bodemfunctieklasse industrie
I	= Interventiewaarden
Normen en definities	http://www.rwsleefomgeving.nl/onderwerpen/bodem-ondergrond/bbk/instrumenten/botova/downloads

Toetsing volgens BoToVa, module T.13-Beoordeling kwaliteit van grondwater volgens Wbb

(Toetsversie 1.1.0, toetskader WBB, SIKB versie 12.0.0, toetsingsdatum: 20-10-2016 - 10:21)

Projectcode Cromvoirt
Projectnaam 1600011
Monsteromschrijving B1-1-1
Monstersoort Grondwater (AS3000)
Monster conclusie **Overschrijding Streefwaarde**

Analyse	Eenheid	AR	BT	BC	BI
METALEN					
barium	ug/l	65	65	>S	0.03
cadmium	ug/l	1.1	1.1	>S	0.13
kobalt	ug/l	3.9	3.9	<=S	-
koper	ug/l	3.5	3.5	<=S	-
kwik	ug/l	<0.05	0.035	<=S	-
lood	ug/l	<2.0	1.4	<=S	-
molybdeen	ug/l	<2	1.4	<=S	-
nikkel	ug/l	14	14	<=S	-
zink	ug/l	290	290	>S	0.31
VLUCHTIGE AROMATEN					
benzeen	ug/l	<0.2	0.14	<=S	-
tolueen	ug/l	0.26	0.26	<=S	-
ethylbenzeen	ug/l	<0.2	0.14	<=S	-
o-xyleen	ug/l	<0.1	0.07	-	-
p- en m-xyleen	ug/l	<0.2	0.14	-	-
xylenen (0.7 factor)	ug/l	0.21	0.21	<=S	-
styreen	ug/l	<0.2	0.14	<=S	-
POLYCYCLISCHE AROMATISCHE KOOLWATERSTOFFEN					
naftaleen	ug/l	<0.02	0.014	<=S	-
GEHALOGENEERDE KOOLWATERSTOFFEN					
1,1-dichloorethaan	ug/l	<0.2	0.14	<=S	-
1,2-dichloorethaan	ug/l	<0.2	0.14	<=S	-
1,1-dichlooretheen	ug/l	<0.1	0.07	<=S	-
cis-1,2-dichlooretheen	ug/l	<0.1	0.07	-	-
trans-1,2-dichlooretheen	ug/l	<0.1	0.07	-	-
som (cis,trans) 1,2-dichloorethenen (0.7 factor)	ug/l	0.14	0.14	<=S	-
dichloormethaan	ug/l	<0.2	0.14	<=S	-
1,1-dichloorpropaan	ug/l	<0.2	0.14	-	-0.01
1,2-dichloorpropaan	ug/l	<0.2	0.14	-	-0.01
1,3-dichloorpropaan	ug/l	<0.2	0.14	-	-0.01
som dichloorpropanen (0.7 factor)	ug/l	0.42	0.42	<=S	-
tetrachlooretheen	ug/l	<0.1	0.07	<=S	-
tetrachloormethaan	ug/l	<0.1	0.07	<=S	-
1,1,1-trichloorethaan	ug/l	<0.1	0.07	<=S	-
1,1,2-trichloorethaan	ug/l	<0.1	0.07	<=S	-
trichlooretheen	ug/l	<0.2	0.14	<=S	-
chloroform	ug/l	<0.2	0.14	<=S	-
vinylchloride	ug/l	<0.2	0.14	<=S	-
tribroommethaan	ug/l	<0.2	0.14	---	-
MINERALE OLIE					
fractie C10-C12	ug/l	<25	17.5	--	-
fractie C12-C22	ug/l	<25	17.5	--	-
fractie C22-C30	ug/l	<25	17.5	--	-
fractie C30-C40	ug/l	<25	17.5	--	-
totaal olie C10 - C40	ug/l	<50	35	<=S	-

ADDITIONELE TOETSPARAMETERS		Eenheid	BT	BC
12395631-001				
som 16 aromatische oplosmiddelen (Bbk, 1-1-2008)		ug/l	0.89	^--
som 10 polyaromatische koolwaterstoffen (VROM)		DIMSLS	0.0002	

Monstercode 12395631-001
Monsteromschrijving B1-1-1 B1 (250-350)

Legenda

Verklaring kolommen

AR Resultaat op het analyserapport

BT Berekend toetsresultaat (omgerekend naar standaard bodem). Bij organische stof en lutum staan de voor de toetsing gebruikte waarden.

BC Toetsoordeel

BI ALcontrol berekende BodemIndex waarde: $\frac{BT - (S \text{ of } AW)}{I - (S \text{ of } AW)}$

Verklaring toetsingsoordelen

- Geen toetsoordeel mogelijk

-- Heeft geen normwaarde, zorgplicht van toepassing

--- Streefwaarde ontbreekt, zorgplicht van toepassing

Verhoogde rapportagegrens, voor meer informatie zie analysecertificaat

<=AW Kleiner dan of gelijk aan de achtergrondwaarde

<=S Kleiner dan of gelijk aan de streefwaarde

>S Groter dan de streefwaarde

>I Groter dan interventiewaarde

>(ind)I INEV (Indicatieve interventiewaarde) wordt overschreden

^ Enkele parameters ontbreken in de som

Kleur informatie

Rood > Interventiewaarde, (BI > 1)

Oranje >= Tussenwaarde (BI ligt tussen 0.5 en 1) of groter dan de B waarde (component niveau)

Blauw Klasse wonen of klasse industrie (monsterniveau)

Blauw >= Achtergrond waarde, > streefwaarde, industrie of wonen

Normenblad

Toetskeuze: T.13: Beoordeling kwaliteit van grondwater volgens Wbb

Analyse	Eenheid	S	I
METALEN			
barium	ug/l	50	625
cadmium	ug/l	0.4	6
kobalt	ug/l	20	100
koper	ug/l	15	75
kwik	ug/l	0.05	0.3
lood	ug/l	15	75
molybdeen	ug/l	5	300
nikkel	ug/l	15	75
zink	ug/l	65	800
VLUCHTIGE AROMATEN			
benzeen	ug/l	0.2	30
tolueen	ug/l	7	1000
ethylbenzeen	ug/l	4	150
xylenen (0.7 factor)	ug/l	0.2	70
styreen	ug/l	6	300
POLYCYCLISCHE AROMATISCHE KOOLWATERSTOFFEN			
naftaleen	ug/l	0.01	70
GEHALOGENEERDE KOOLWATERSTOFFEN			
1,1-dichloorethaan	ug/l	7	900
1,2-dichloorethaan	ug/l	7	400
1,1-dichlooretheen	ug/l	0.01	10
dichloormethaan	ug/l	0.01	1000
som (cis,trans) 1,2- dichloorethenen (0.7 factor)	ug/l	0.01	20
som dichloorpropanen (0.7 factor)	ug/l	0.8	80
tetrachlooretheen	ug/l	0.01	40
tetrachloormethaan	ug/l	0.01	10
1,1,1-trichloorethaan	ug/l	0.01	300
1,1,2-trichloorethaan	ug/l	0.01	130
trichlooretheen	ug/l	24	500
chloroform	ug/l	6	400
vinylchloride	ug/l	0.01	5
tribroommethaan	ug/l		630
MINERALE OLIE			
totaal olie C10 - C40	ug/l	50	600

* Indicatief niveau voor ernstige verontreiniging

Legenda normenblad

S = Streefwaarden

I = Interventiewaarden

Normen en definities <http://www.rwsleefomgeving.nl/onderwerpen/bodem-ondergrond/bbk/instrumenten/botova/downloads>

Bijlage 6 : Fotorapportage



Bijlage 7 : Verklaring van onafhankelijkheid

 LANKELMA INGENIEURSBUREAU VOOR GEO MILIEU EN FUNDERINGSTECHNIEK	Verklaring van onafhankelijkheid	
	Documentnummer: F.08.01.12	Paginanummer: 1
	Revisiedatum: 08-12-2015	Vorige revisie: 17-09-2014

Projectgegevens

Projectnummer:	1600011
Locatie:	Achterstraat 2 (naastgelegen perceel)
Plaats:	Cromvoirt

Werkzaamheden (aanvinken)

☒ Onder certificaat van de BRL SIKB 2000 Veldwerk bij milieuhygiënisch bodemonderzoek

- protocol 2001 boorprofielen, monsternamen grond en plaatsen peilbuizen
- protocol 2002 monsternamen grondwater
- protocol 2003 waterbodemonderzoek
- protocol 2018 monsternamen asbest in bodem



Tevens onder certificaat van de

☐ BRL SIKB 6000 Milieukundige begeleiding van sanering

- protocol 6001 conventioneel en/of grondwater

☐ BRL SIKB 2100 Mechanisch boren

- protocol 2101 mechanisch boren

Funcitiescheiding

Lankelma Geotechniek Zuid B.V. is een onafhankelijk adviesbureau en is geen eigenaar van het terrein waar de werkzaamheden zijn uitgevoerd. Hierbij verklaar ik dat het veldwerk onafhankelijk van de opdrachtgever is uitgevoerd conform de eisen van de BRL SIKB 2000 en de daarbij horende protocollen:

Naam (aanvinken)	Geregistreerd voor protocollen	Uitvoeringsdata	Paraaf
☐ L. Verbeek	2001		
	2002		
	2003		
	2018		
	6001		
	2101		
☐ W.J.A. Henraath	2001		
	2002		
	2003		
	2018		
☒ W. Vogels	2001	12-10-16	
	2002	12-10-16	
	2101		
☒ J. Gahrman	2001	5-10-2016	
	2002		
	6001		
☐ P. Goes	2101		
☐ P. Antonius	2101		

Formulier opnemen in bijlage rapport

Bijlage 8 : Historische informatie

Lankelma Geotechniek Zuid bv
T.a.v. de heer O. Schel
Postbus 38
5688 ZG OIRSCHOT

ONTVANGEN 05 SEP. 2016

Uw kenmerk
Ons kenmerk BMO/RB /Z16 -179553 / UIT/16 - 162750
Behandeld door R.A.I.M. Brouwer/(073) 658 01 02
Onderwerp Historische bodeminformatie Achterstraat 2

Datum 27 september 2016

Verzonden

04 OKT. 2016

Geachte heer Schel,

Op 27 september hebben wij uw verzoek om historische bodeminformatie ontvangen, betrekking hebbende op het perceel **Achterstraat 2 te Vught.**

Met betrekking tot uw verzoek delen wij u het volgende mede:

- op de locatie zelf zijn, voor zover bij de gemeente bekend, geen bodemonderzoeksgegevens bekend;
- binnen een afstand van 50 meter van onderhavige locatie zijn de volgende onderzoeksgegevens bekend bij de gemeente:
 - * voor het gebied "Kern Cromvoirt" is in 1994 een verkennend onderzoek uitgevoerd. Hieruit is gebleken dat de bovengrond plaatselijk licht verontreinigd is met PAK en plaatselijk met minerale olie. De ondergrond bevatte geen verontreinigingen. Het grondwater is licht verontreinigd met cadmium en chroom, matig verontreinigd met nikkel en sterk verontreinigd met zink.
 - * op de Achterstraat 1 is in april 1998 een verkennend onderzoek uitgevoerd. Hieruit is gebleken dat zowel de boven als ondergrond niet verontreinigd zijn. Het grondwater is matig verontreinigd met zink.
 - * aan de Deutersestraat 20, is een verkennend onderzoek uitgevoerd in juli 2014. Op de deellocatie ten noorden van huisnr 20 zijn zowel in de grond als in het grondwater geen verontreinigingen aangetroffen. Op de deellocatie ten zuiden van huisnr. 20 zijn in de boven- en ondergrond geen verontreinigingen aangetroffen. In het grondwater is een lichte verontreiniging aangetroffen met barium, cadmium en zink.
- op onderhavige locatie staat een ondergrondse tank geregistreerd in het gemeentelijke BOOT-bestand. Het betreft een 3.100 liter HBO tank. De tank is verwijderd waarbij zintuiglijk geen verontreinigingen aangetroffen zijn. Voor de sanering is een KIWA-certificaat afgegeven op 20 februari 1992.






- binnen een straal van 50 meter van onderhavige locatie staan geen ondergrondse tanks geregistreerd in het gemeentelijke BOOT-bestand;
 - de locatie, evenals de locaties binnen een straal van 50 meter, komen niet in het milieu-informatie-systeem van de gemeente voor;
 - de locatie, komt voor in het historisch bodembestand van de provincie Noord-Brabant voor: een ondergrondse HBO tank.
 - binnen een straal van 50 meter van onderhavige locatie komt voor in het bodembestand van de provincie Noord-Brabant;
- * **Achterstraat 1, een ondergrondse brandstoftank.**

Op basis van de bodemkwaliteitskaart is vastgesteld dat onderhavige locatie valt in de kwaliteitszone 'Wonen < 1930'. Hiervoor is vastgesteld dat de achtergrondwaarden in de bovengrond van de parameters cadmium, koper, kwik, lood, nikkel, zink, PAK en EOX verhoogd zijn. Voor de ondergrond is vastgesteld dat de achtergrondgehalten voor de parameters lood, zink en PAK verhoogd zijn.

Op grond van de legesverordening 2016 van Vught is voor het verstrekken van informatie en het vervaardigen van kopieën van een gedrukt of geschreven stuk, of voor een reproductie van een tekening, of een gedeelte daarvan, leges verschuldigd. De legeskosten voor de door u gevraagde informatie bedragen € 45,00. Voor het betalen van de leges zult u van ons separaat een nota ontvangen.

Wij vertrouwen erop u hiermede voldoende geïnformeerd te hebben. Mochten er naar aanleiding van dit schrijven nog vragen bij u bestaan, verzoeken wij u contact op te nemen met balie bouwen en wonen. Zij zijn op werkdagen bereikbaar op telefoonnummer 073-6580620.

Hoogachtend,

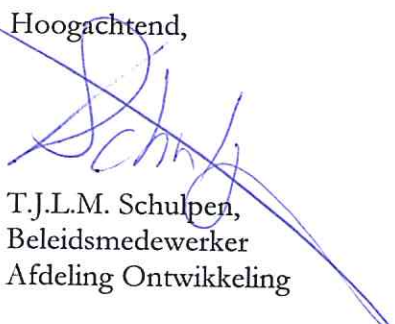
T.J.L.M. Schulpen,
Beleidsmedewerker
Afdeling Ontwikkeling

Door de afdeling Realisatie en Beheer van de gemeente Vught is voor bovenstaande onderzoekslocatie een archiefonderzoek uitgevoerd. Dit onderzoek bestaat uit het raadplegen van bronnen zoals die aanwezig zijn bij de gemeente. De informatie wordt niet geïnterpreteerd, het is slechts een weergave van de op dit moment beschikbare informatie.

- * De aanwezige informatie is dynamisch en dus aan verandering onderhevig.
- * Niet alle uitgevoerde onderzoeken zijn ook daadwerkelijk geregistreerd bij de gemeente. Denk hierbij aan onderzoeken die zijn uitgevoerd voor eigen gebruik.
- * Niet alle ondergrondse tanks zijn geregistreerd bij de gemeente
- * Tanks die vóór 1993 zijn gesaneerd, zijn alleen inwendig gecontroleerd en in de meeste gevallen gereinigd. De bodem rond de tank is niet op verontreiniging onderzocht. Een vóór 1993 afgegeven kiwacertificaat heeft dan ook alleen betrekking op de inwendige reiniging en afvulling van de tank. Hierdoor worden tanks van vóór 1993 beschouwd als potentieel verdachte locaties voor bodemverontreiniging.
- * Resultaten van (toekomstig) bodemonderzoek kunnen voor registratie worden aangeboden aan de gemeente.