


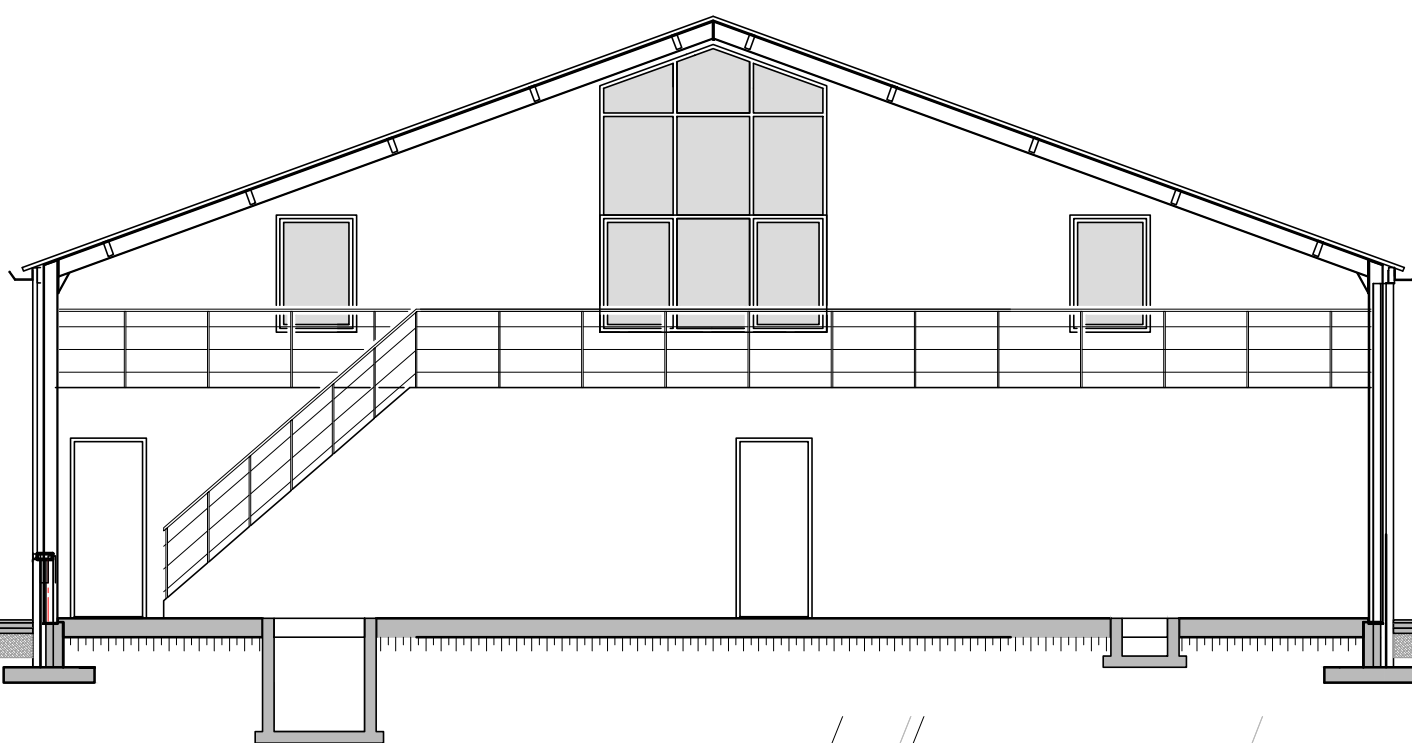


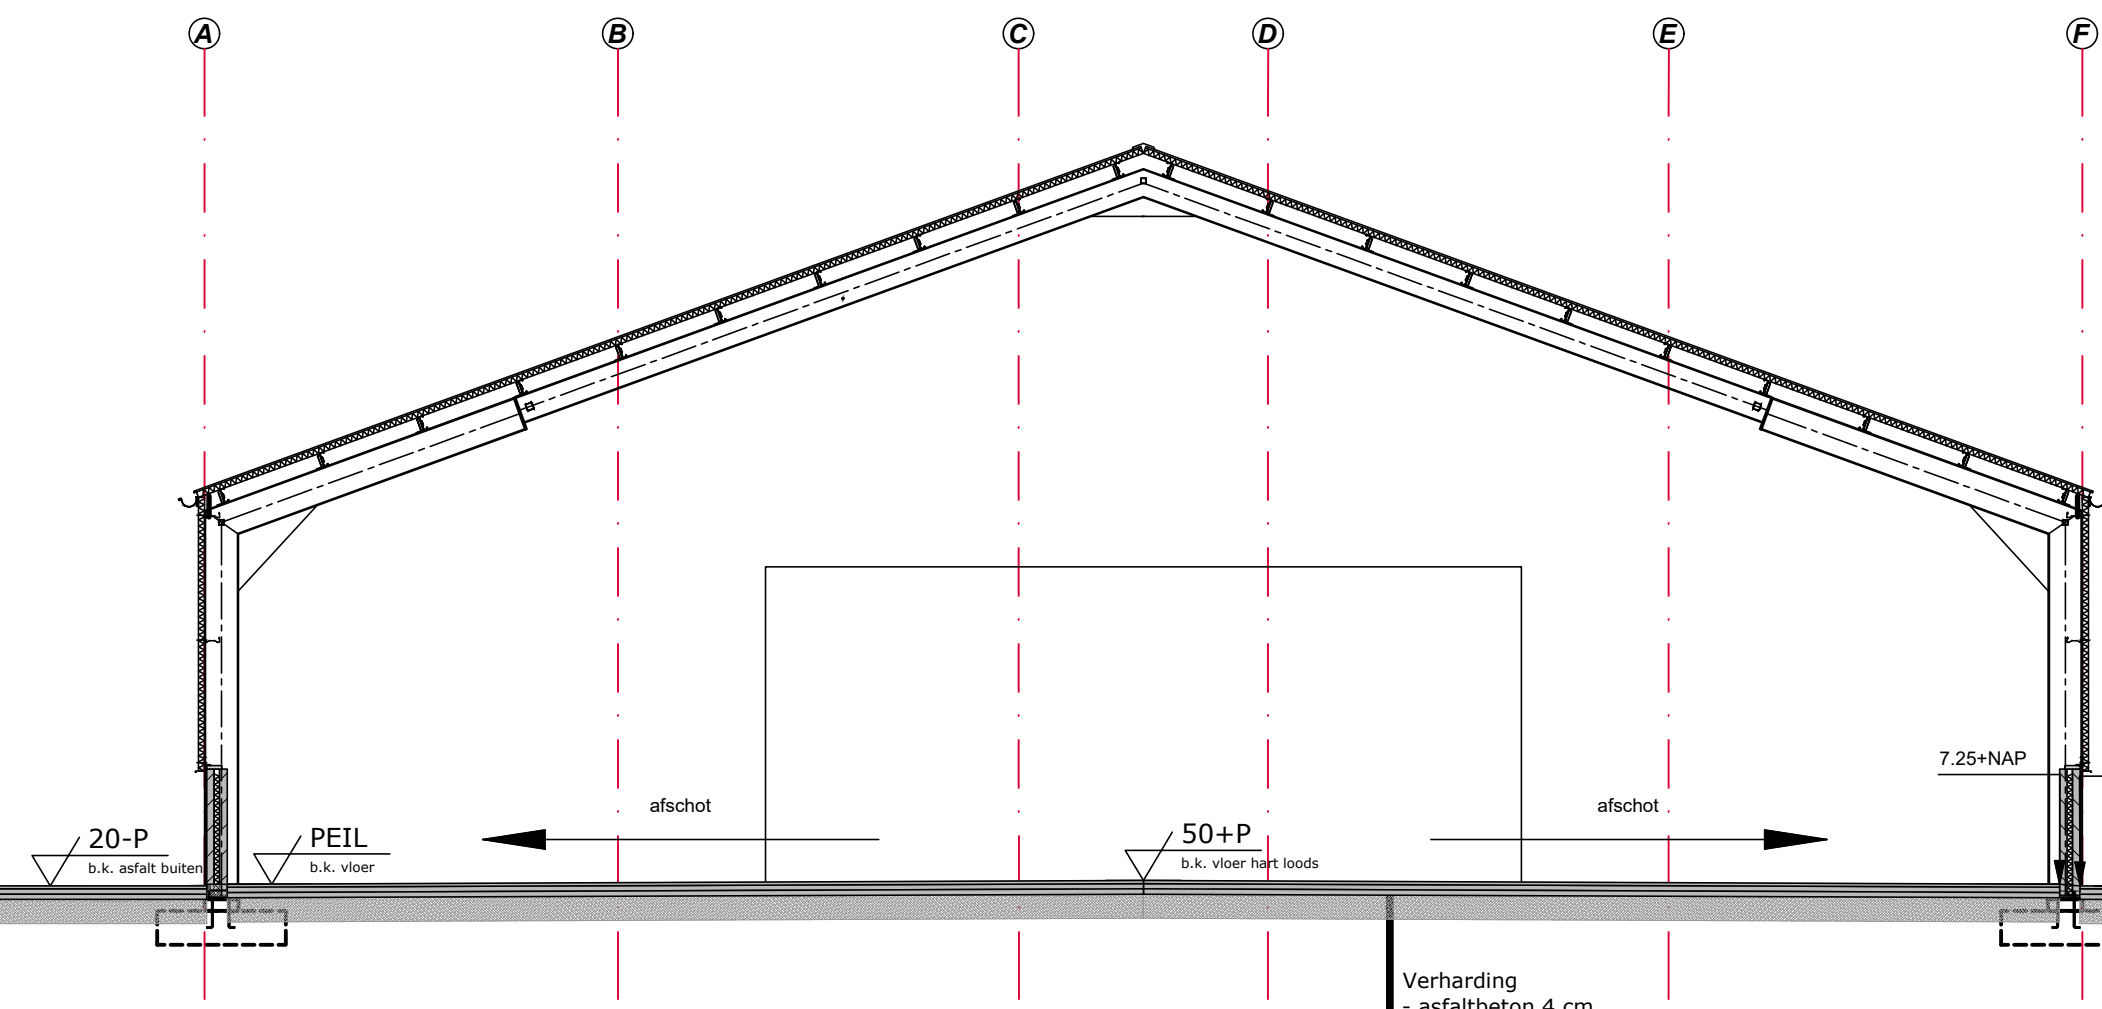

DOORSNEDE A-A
schaal 1:100

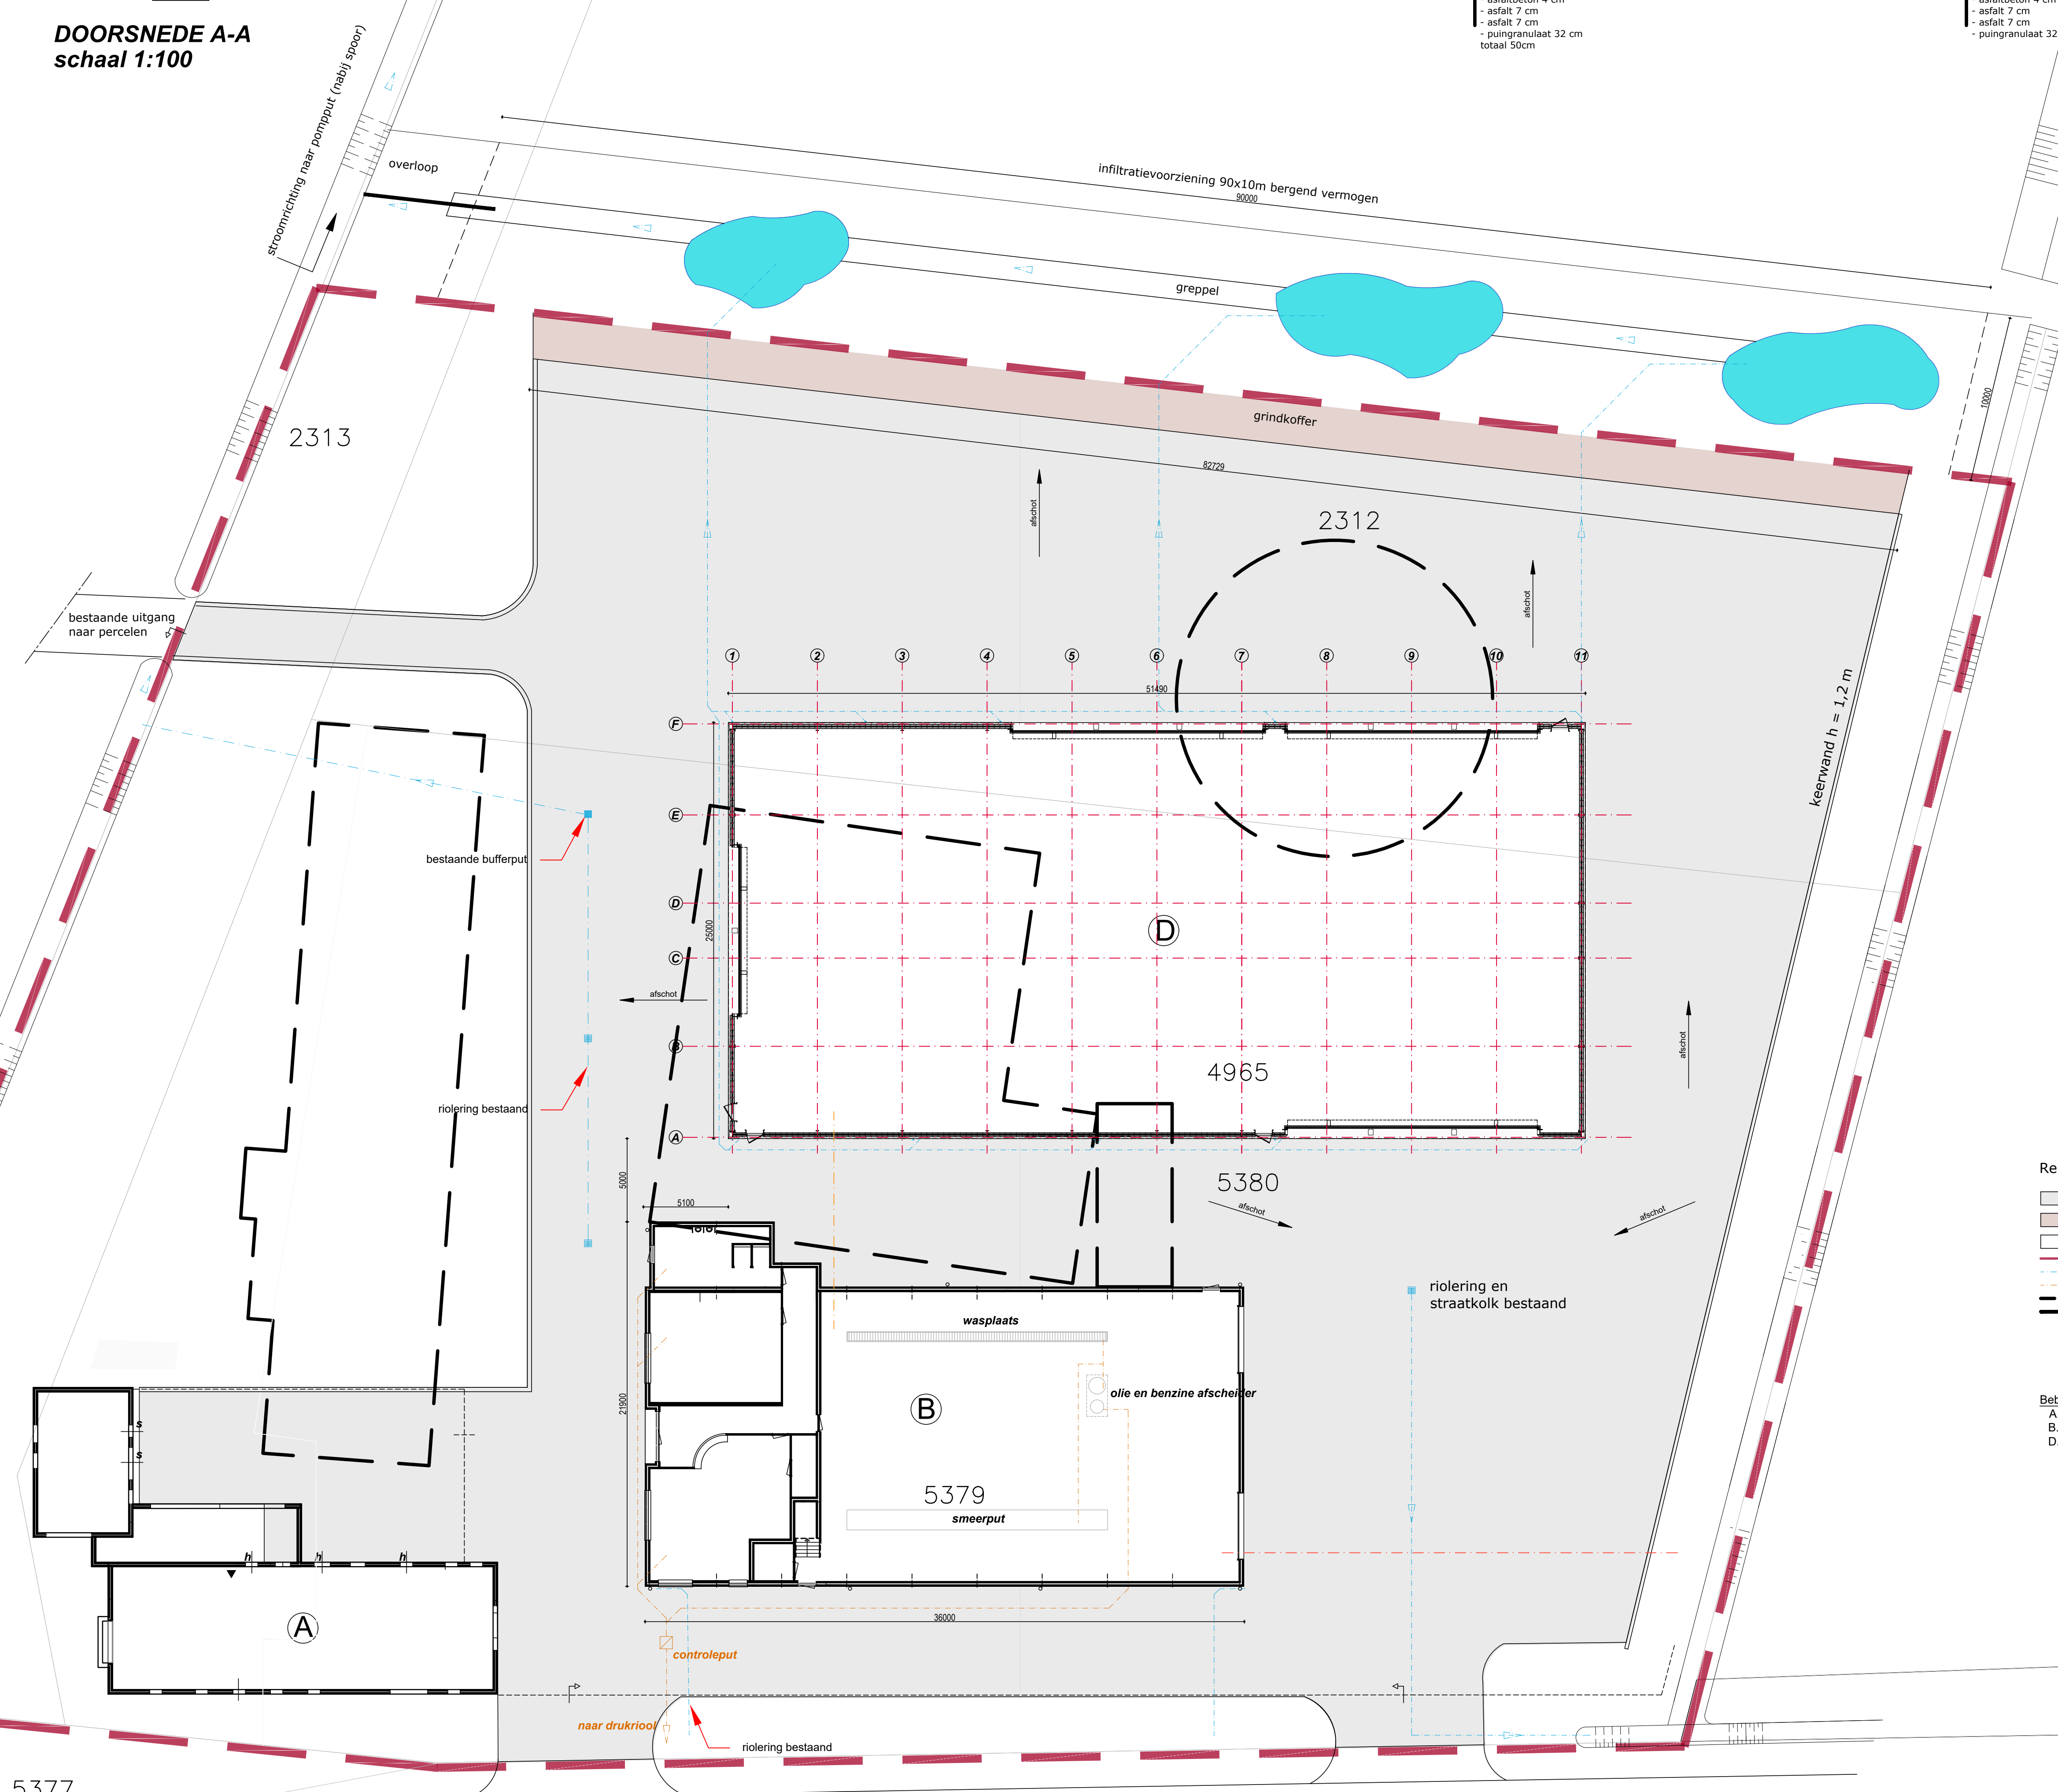

DOORSNEDE waterberging
schaal 1:20

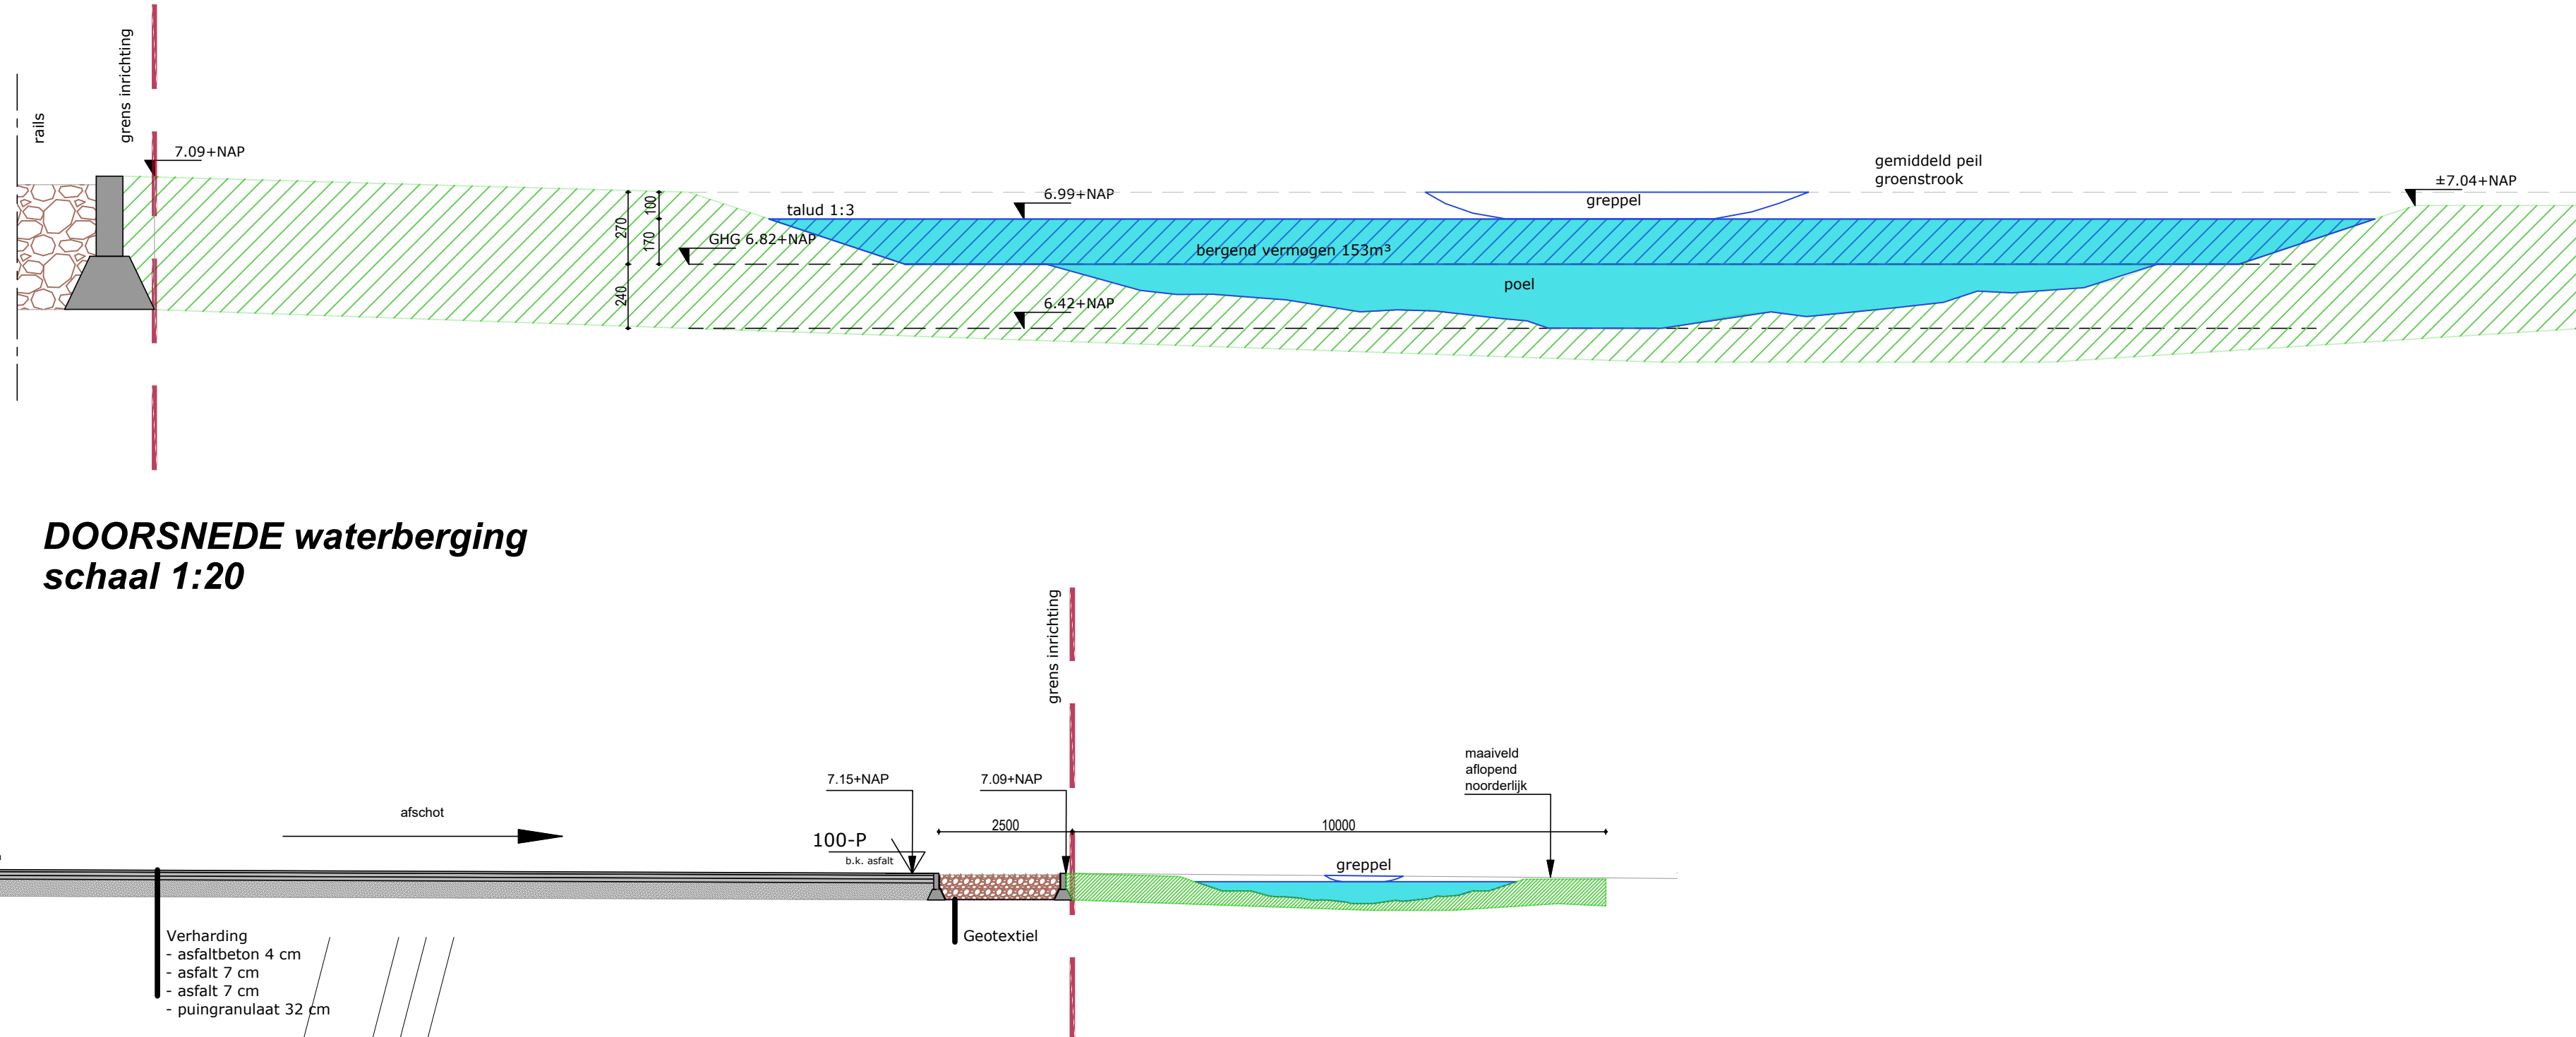


- Renvooi:
- gesloten verharding (asfalt)
 - grindkoffer
 - infiltratievoorziening
 - grens inrichting
 - RWA (regewaterafvoer)
 - DWA (droogwaterafvoer)
 - te slopen bebouwing
 - overloop conform keur pvc Ø40 b.o.b. 6,99 +NAP

Bebouwing 'de Gijzel 30' - Beoogd	187 m²
A. Bedrijfwoning (excl. bijgebouw)	681 m²
B. Machinestalling	1287 m²
D. Nieuwbouw machineberging	2155 m²

Oppervlak erfverharding - 4005 m²
Bouwvlak - 9032 m²

Berekening compensatie:	
Bebouwing beoogd	2155 m²
Verhard oppervlak beoogd	6160 m² -
Bestaand verhard oppervlak	5425 m²
Toename verhard oppervlak	735 m²
Erfverharding	4005 m² -
Nieuwe machineberging	1287 m²
Nieuwe Erfverharding	1200 m²
Nieuwe machineberging	1287 m² +
Nieuwe Erfverharding	1200 m²
Af te koppelen verhard oppervlak	2487 m²
Benodigde compensatie	
2487 x 1 x 0,06 = 150 m²	
Infiltratiebuffer	
10 x 90 x 0,17 = 153 m² > voldoende	

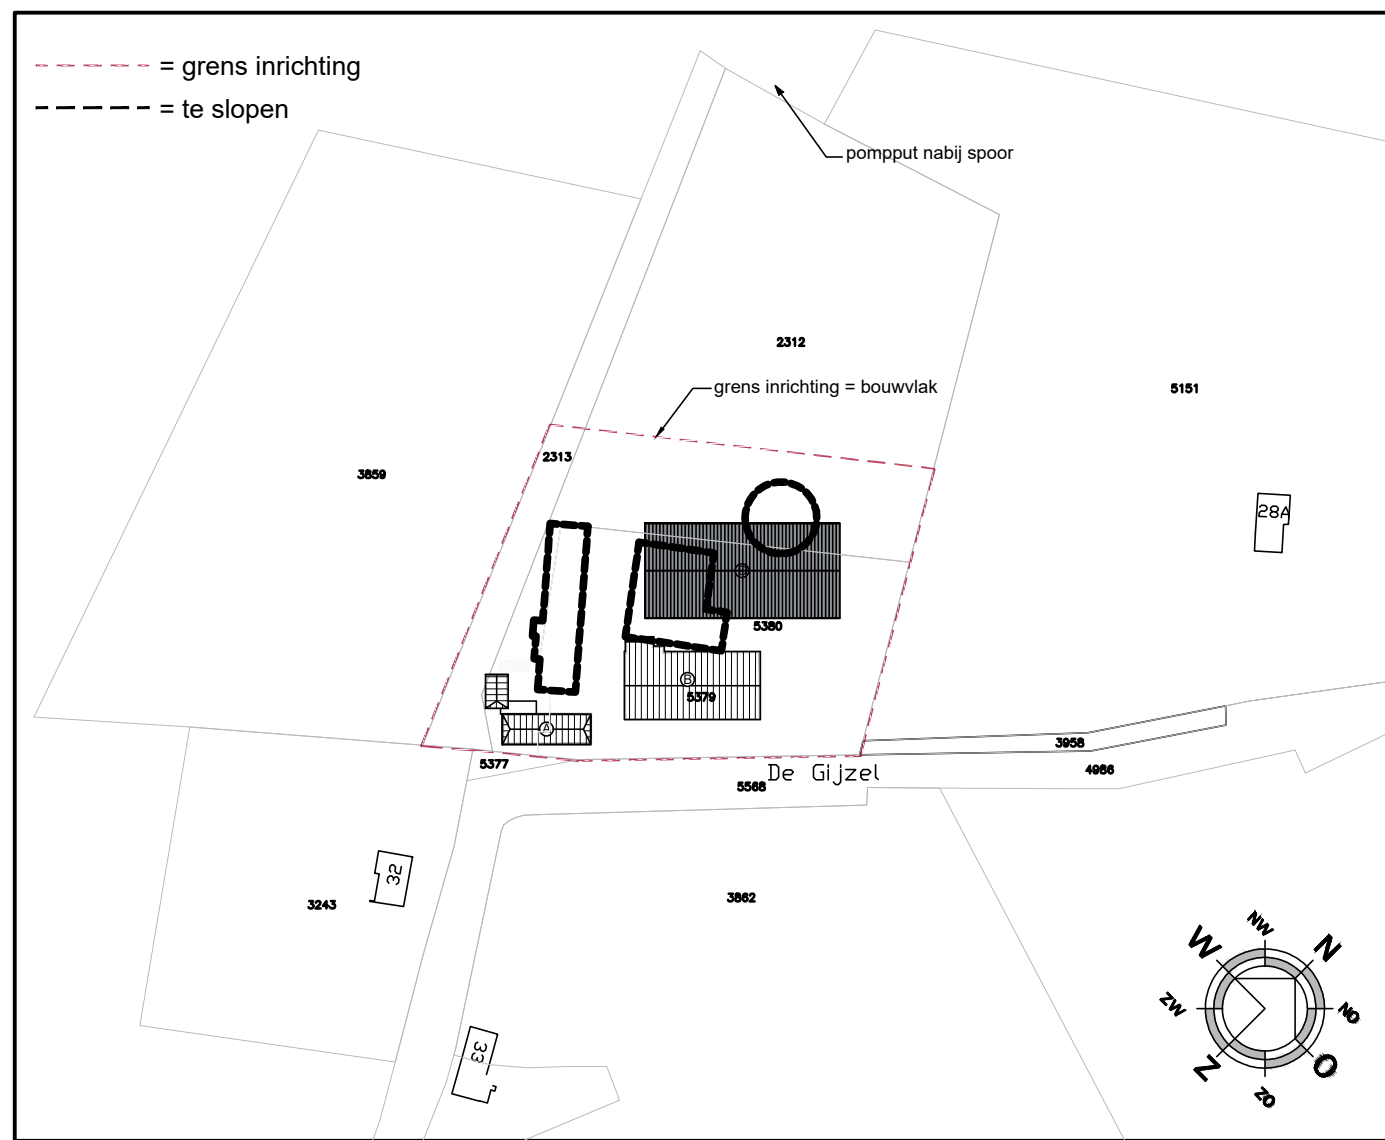

pompput nabij spoor

N

	kadastrale gem.	: Vuigt	
	sectie	: D	
	nummer(s)	: 2312-2313-4964-5379-5380	
	schaal	: 1:2000	

wijziging	datum	omschrijving	telefoon
A	11-08-2023	diversen	MBU
B	15-11-2023	diversen	MBU

project	: Herontwikkeling bedrijfslocatie
opdrachtgever	: Schuurmans Helvoirt Verhuur B.V. De Gijzel 30 5268 CN Helvoirt
fase	: RO procedure
onderwerp	: Waterplan ontwerp

projectleider	TKA	bladnummer	W01
tekenaar	CDU	bladformaat	A0
projectnummer	D217382	schaal	1:200
		datum	11-08-2023