


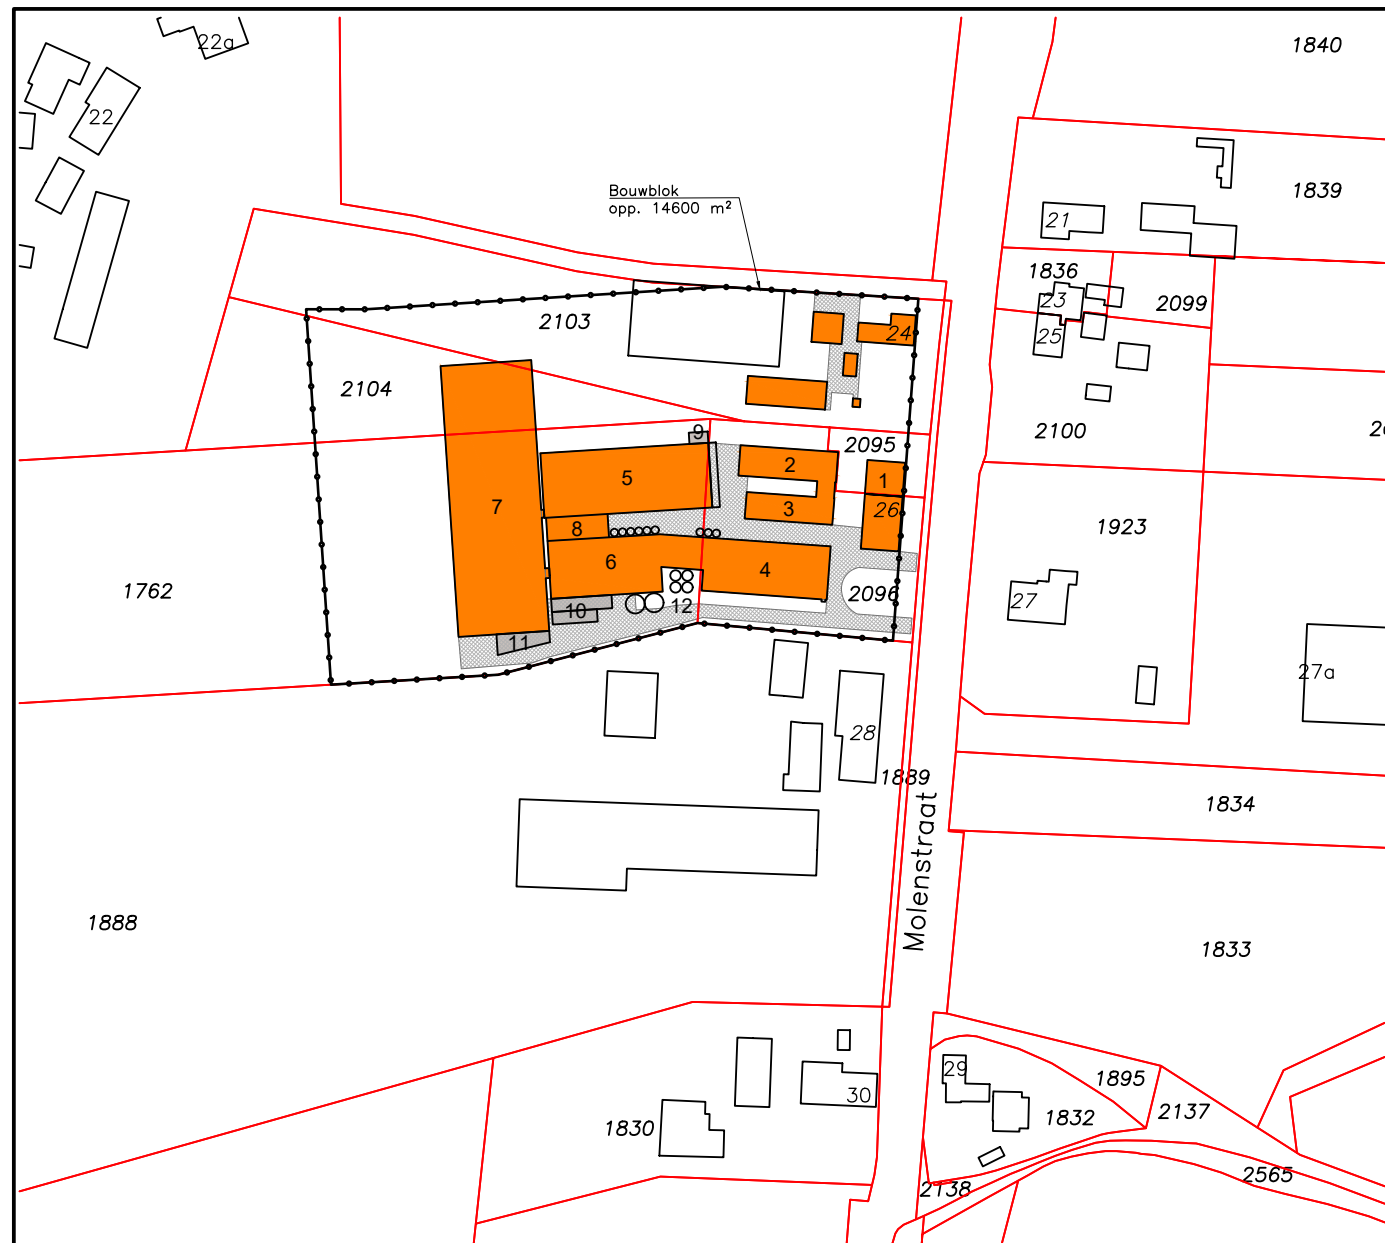

Situatie huidig

1	Bedrijfswoning/opslag	235 m²
2	Varkensstal	212 m²
3	Varkensstal	170 m²
4	Varkens-/paardenstal, werkplaats	571 m²
5	Varkensstal (incl. afdak)	797 m²
6	Varkensstal	451 m²
7	Varkensstal	1731 m²
8	Overdekte uitloop	100 m²
9	Opslag vaste mest	15 m²
10	Sleufsilo's	95 m²
11	Spoelplaats	60 m²
12	Voersilo's	130 m²

Voorgesteld gebruik gebouwen

Molenstraat nr. 26

1	Bedrijfswoning/opslag	235 m²
	Achterhuis, winkel verkoop 2e hands materialen	
	paardenhouderij, kleding en paardentuig etc.	60 m²

3	Berging privé	77 m²
4a	B&B	100 m²
4b	pensionpaarden	156 m²
4c	Opslag	215 m²
4d	Werkplaats	100 m²
8	Uitloop paarden	450 m²
7a	Statische opslag	1125 m²
7b	bedrijfsruimte	594 m²
9	Paardenstal 4 paarden	48 m²
10	Paardenstal 2 paarden	22 m²

Molenstraat nr. 24

1	Burgerwoning
2	Berging
3	Tuinhuis
4	Paardenstal hobbymatig
5	Rijbak v.v. lichtmasten
6	Garage



Situatie gewenst

Aanvraag omgevingsvergunning

De aanvrager:

d.d.:

www.dlvadvies.nl



& RESULTAAT

Benaming:

Inrichtingstekening

Aanvraag omgevingsvergunning: activiteit milieu

Situatietekening

Schaal:

1:2000

Formaat:

A3

Opdrachtgever:

Leijten Varkenshouderij

Molenstraat 26

5268 KE Helvoirt

Telefoon: 0411-64 29 81

Mobiel: 06-20 01 06 11

E-mail: joostenwilmaleijten@gmail.com

DLV Advies

Postbus 511

5400 AM Uden

Telefoon:

0413-336800

E-mail:

info.bmt@dlvadvies.nl

Bouwlocatie:

Molenstraat 26

5268 KE Helvoirt

Projectleider:

Dhr. A.J.M. de Groot

Telefoon:

06-83905420

E-mail:

ajm.degroot@dlvadvies.nl

Datum:

30-01-2018

HvB

Wijzigingen:

A 14-09-2018 HvB E 15-06-2022 RD

B 02-10-2019 RD F 05-07-2022 RD

C 12-12-2019 RD G 12-10-2022 RD

D 23-03-2020 RD H 01-11-2022 RD

Klantnummer:

296229

Werknummer:

B180103-61



Blad:

S10




Situatie


Gemeente : Helvoirt
Sectie : G
Nummer : 2096
Schaal : 1:2000

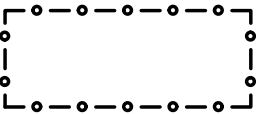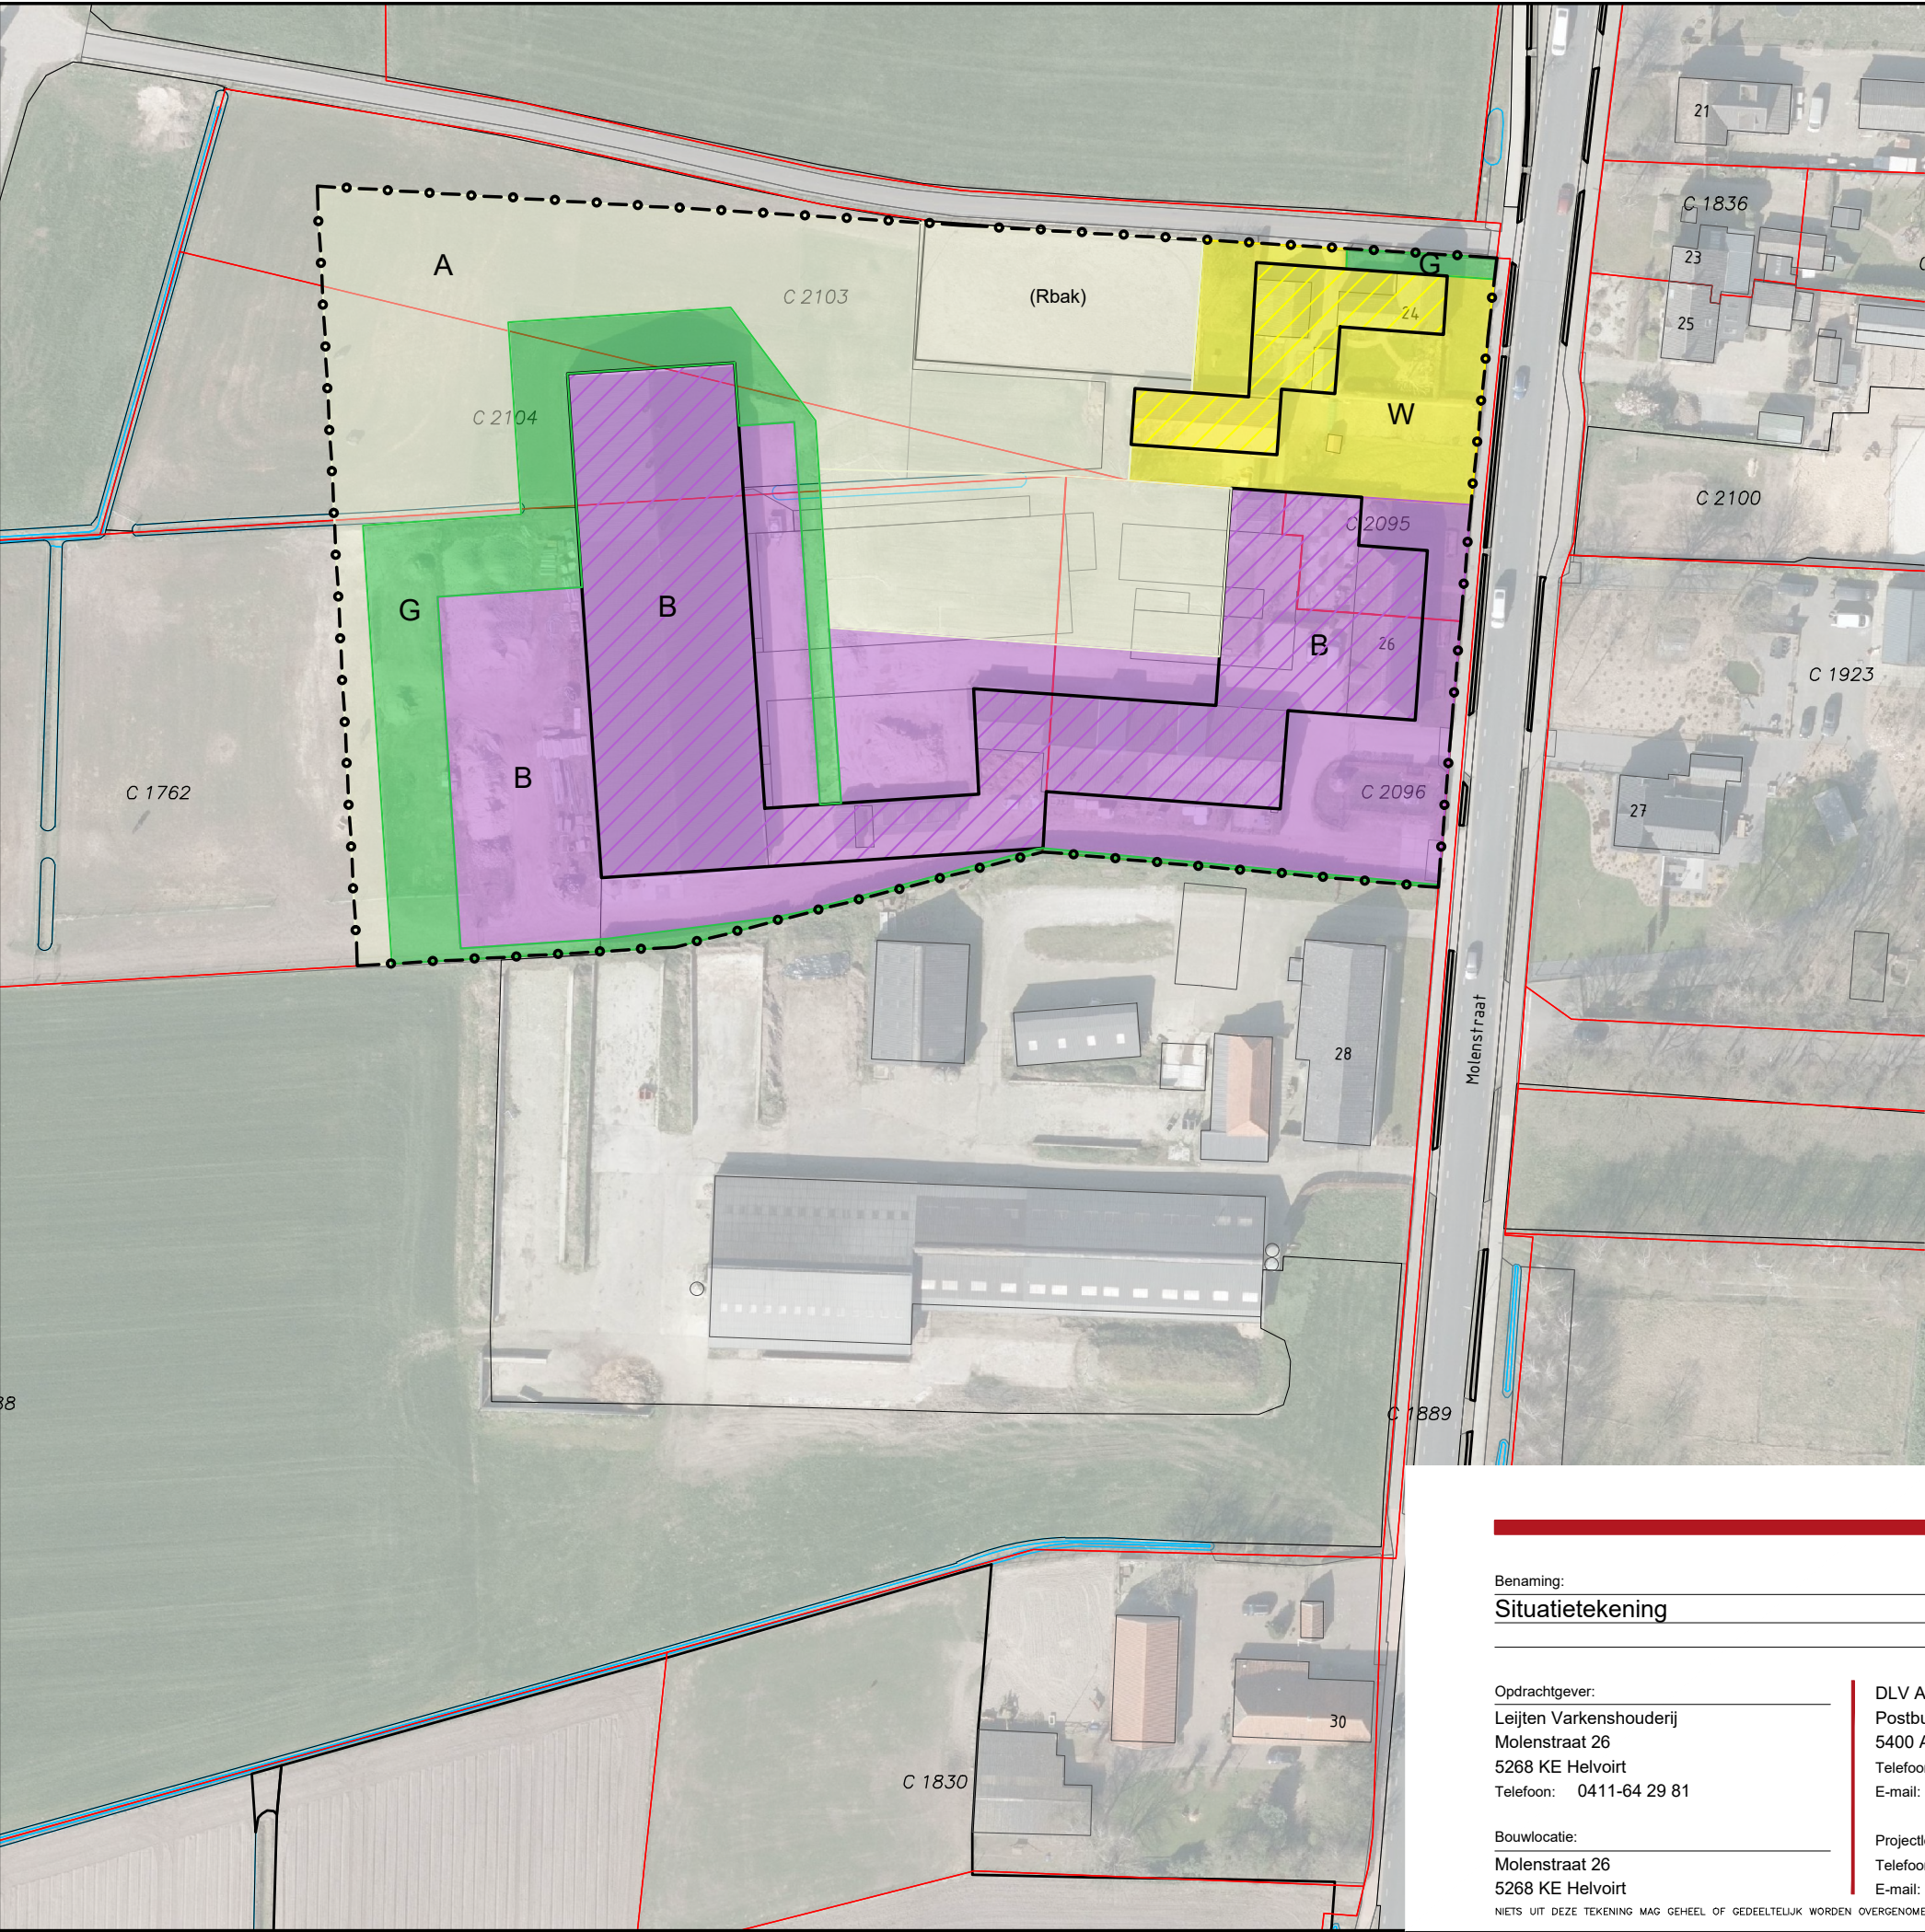

Plangrens

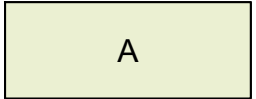

Agrarisch Opp.: 5.523 m2

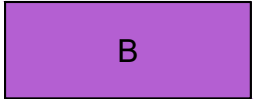

Bedrijf Opp.: 7.180 m2



Groen Opp.: 1.724 m2



Wonen Opp.: 1.523 m2



= 3.543 m2 bouwvlak Bedrijf



= 524 m2 bouwvlak Wonen

www.dlvadvies.nl



Benaming:
Situatietekening

Schaal: 1:1000
Formaat: A3

Opdrachtgever:
Leijten Varkenshouderij
Molenstraat 26
5268 KE Helvoirt
Telefoon: 0411-64 29 81

DLV Advies
Postbus 511
5400 AM Uden
Telefoon: 0413-336800
E-mail: info.bmt@dlvadvies.nl

Datum: 13-12-2022 RD
Wijzigingen:
A 05-04-2023 RD c 06-05-2024 RD
B 14-03-2024 AvdR D

Bouwlocatie:
Molenstraat 26
5268 KE Helvoirt

Projectleider: Dhr. K. Oostendorp
Telefoon: 06-26544339
E-mail: k.oostendorp@dlvadvies.nl

Klantnummer: 296229
Werknummer: B180103-91
Blad: R10

NIETS UIT DEZE TEKENING MAG GEHEEL OF GEDEELTELIJK WORDEN OVERGENOMEN EN VERMENIGVULDIGD ZONDER VOORAFGAANDE SCHRIFTELIJKE TOESTEMMING © COPYRIGHT 2015 DLV BOUW, MILIEU EN TECHNIEK BV