


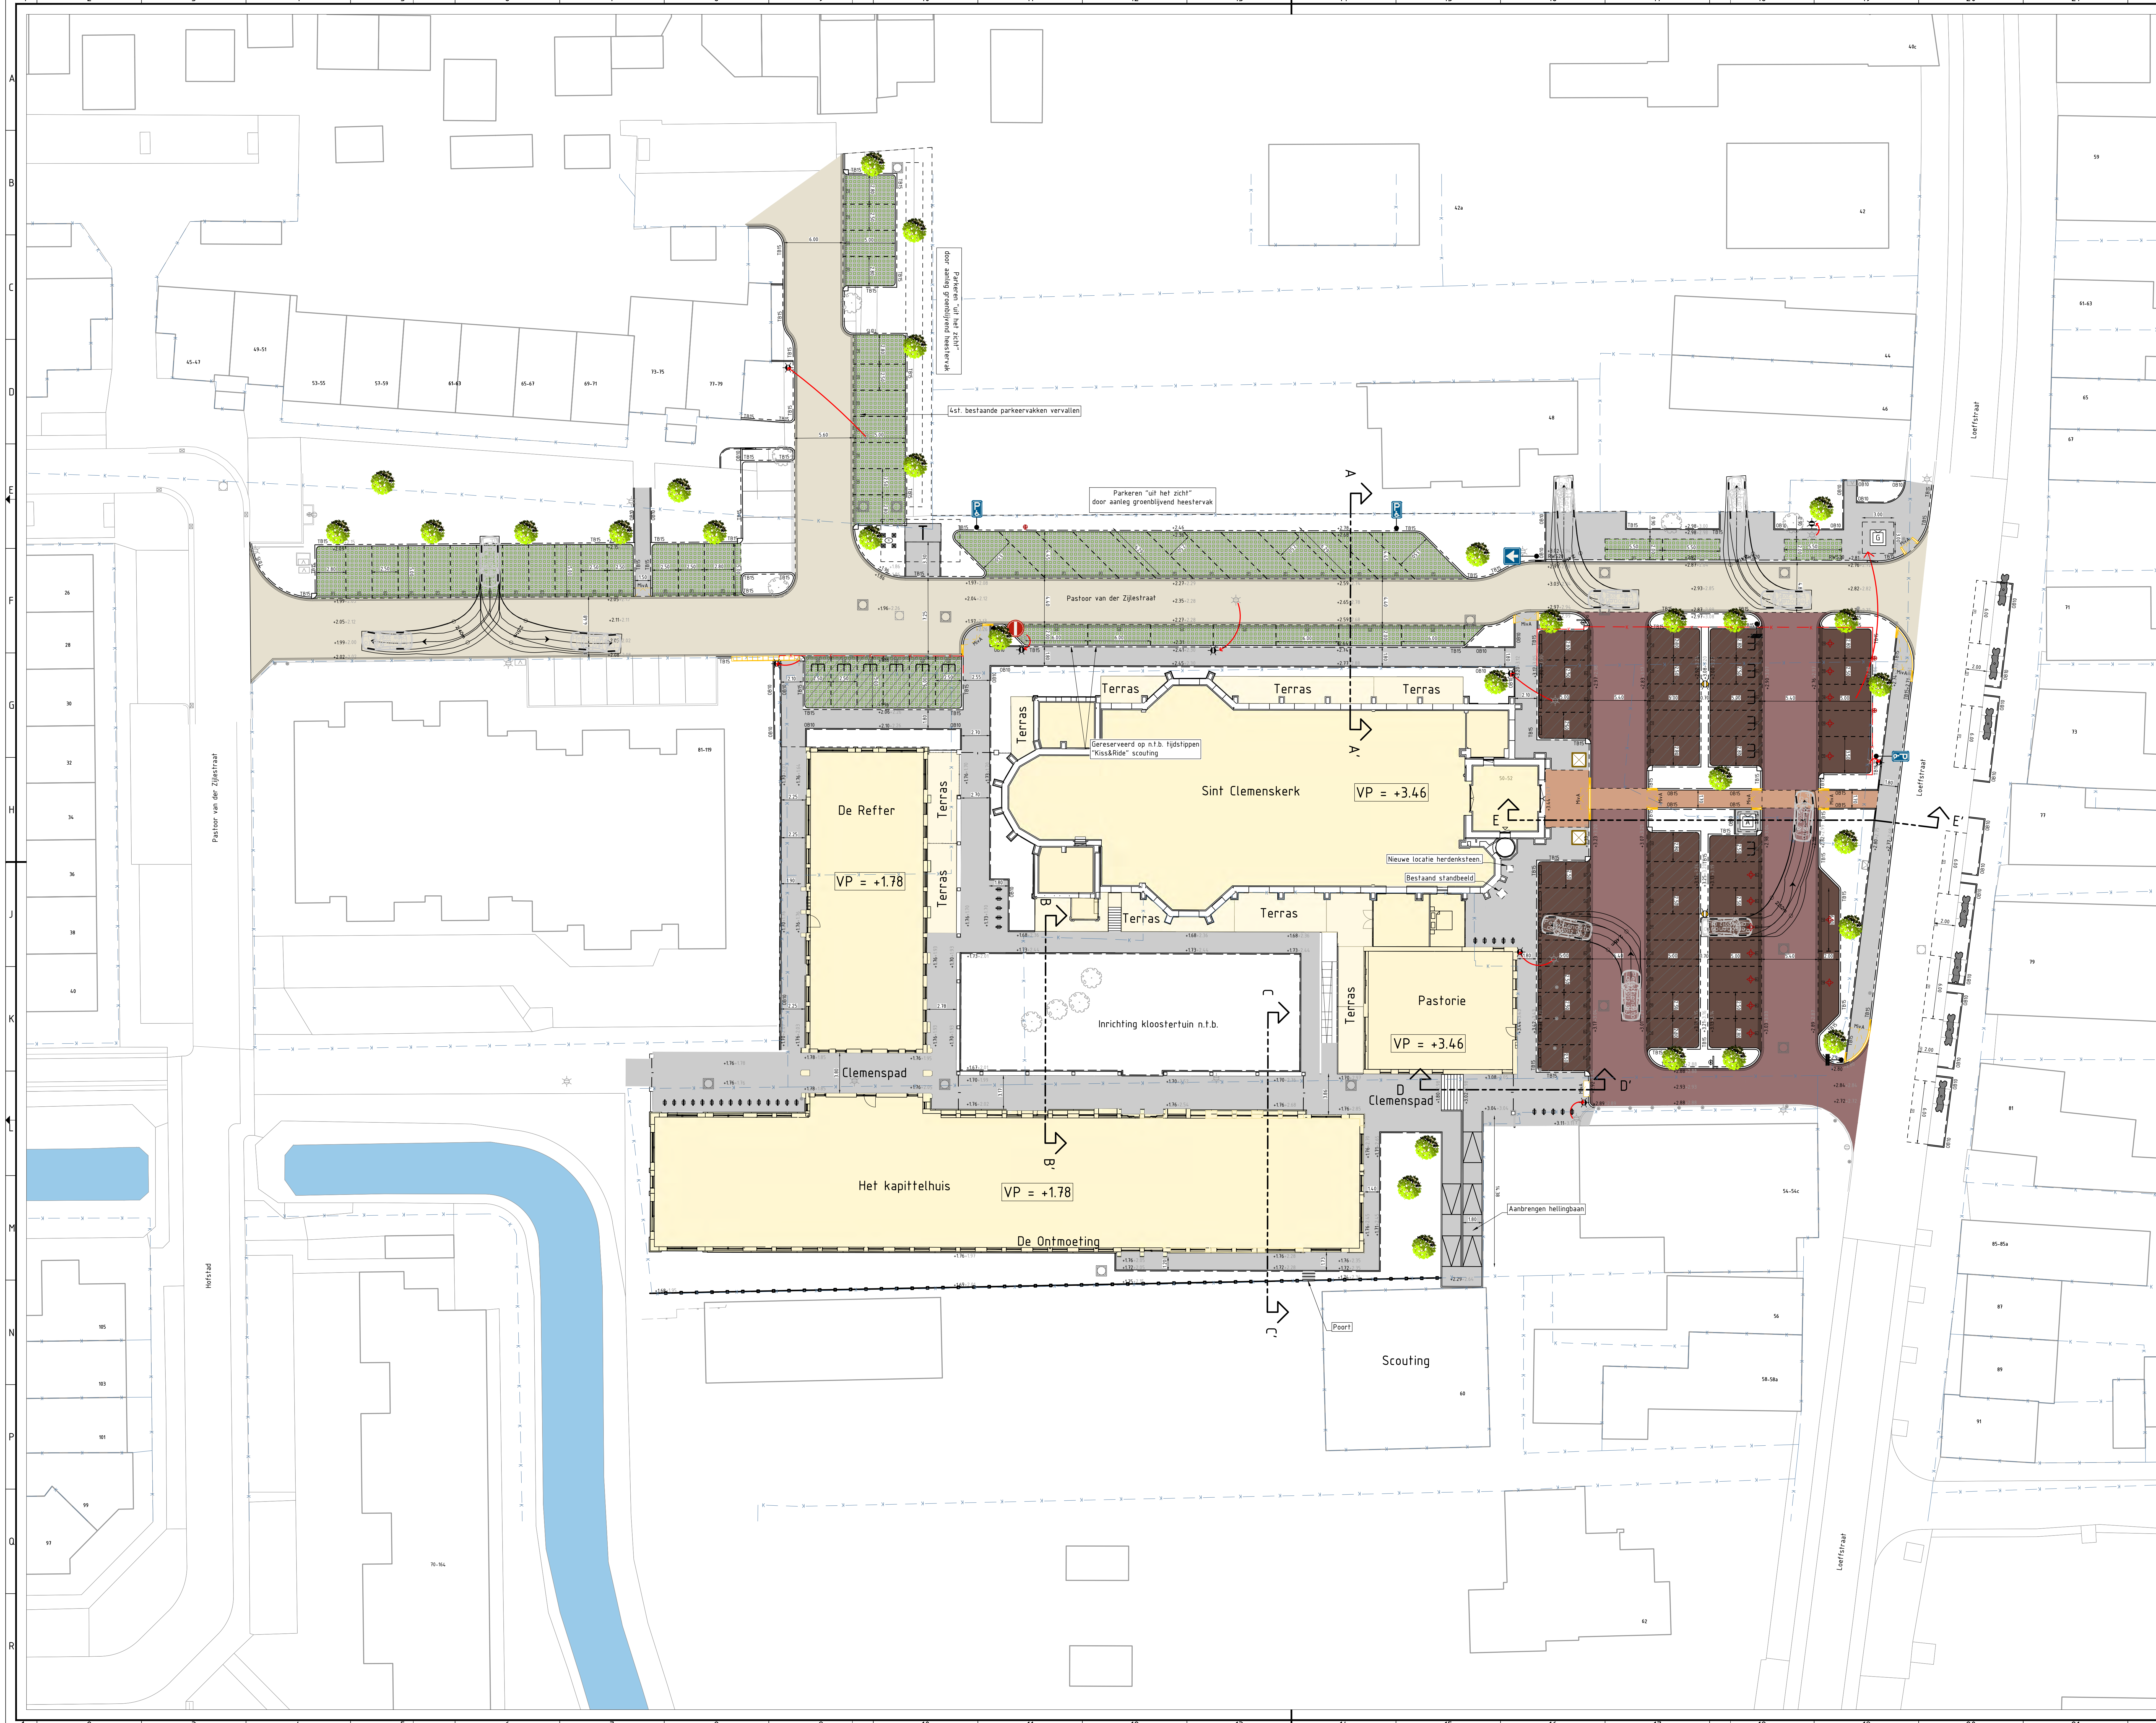

VERKLARING:

Bestaande situatie

- Bestaande bebouwing
- Bestaande situatie
- Kadastrale grens
- Bestaande leilindes
- Bestaande boom

Nieuwe situatie

- Herontwikkeling/nieuwbouw
- Nieuwe kadastrale grens
- Nieuwe en bestaande hoogte
- Bouwpeli
- Nieuwe materiaalgrens
- Aanbrengen opsluitband 100x200 mm
- Aanbrengen trottoirband 130/150x250 mm
- Aanbrengen mindervalde oprit middels verlaagde banden (talud 1:12)
- Aanbrengen inritbanden 450x200x500mm (limit perceel)
- Aanbrengen keerwand voorzien van hekwerk
- Aanbrengen trottoirs
- Aanbrengen loopstrook van straatbakstenen
- Aanbrengen ribaan openbaar gebied van betonstraatstenen
- Aanbrengen ribaan parkeerterrein van straatbakstenen
- Aanbrengen parkeerplaatsen van straatbakstenen
- Aanbrengen groene parkeerplaatsen, fundatie en type n.t.b.
- Aanbrengen stoofband 200x180 mm
- Aanbrengen fietskies
- Parkeren exclusief voor koopappartementen
- Openbaar parkeren Kerkplein
- Aanbrengen parkeerbeugel, parkeren exclusief voor koopappartementen
- Aanbrengen bord met "privéterrein"
- Nieuwe locatie bestaande ondergrondse glascontainer
- Aanbrengen ondergrondse afvalcontainer
- Nieuwe locatie bestaande lichtmast
- Aanbrengen lichtmast
- Aanbrengen poort
- Nieuwe locatie trafio Enxiss
- Aanbrengen Norton-brandput
- Aanbrengen kunststof dansvloer paal
- Aanbrengen laadpaal
- Aanbrengen parkeerplaatsstegel
- Plaatsen plantenbak
- Nieuwe of te verplanten boom

OPMERKINGEN:

Maten in meters, tenzij anders vermeld.

Peilmaten in meters t.o.v. NAP.

0 2 4 6 8 10

Revisie	Datum	Omschrijving	Gefixte door
D-5	23-08-2023	Definitief versie 5	R.N.D. Weterings
D-4	26-05-2023	Definitief versie 4	R.N.D. Weterings
D-3	26-04-2023	Definitief versie 3	R.N.D. Weterings
D-2	23-03-2023	Definitief versie 2	N. van Oevelen
D-1	15-12-2022	Definitief versie 1	N. van Oevelen

Chopin Projects B.V.

Engineering Clemensstaete
te Waalwijk

Nieuwe situatie bovengrondse infra

Gepland door	Projectnummer	Datum	Formaat	In 1	Stad, bodnummer	1
N. van Oevelen	22244300	23-08-2023	A0 (841x1280)	Tekeningnummer	22244300-NS-01	
R.C.J. van Zitteren	Betekening	Status	Schaal			

INFRAX B.V.

Civiltechnisch ingenieursbureau

BedrijfsPark Bosch/West
Eemlandse 18
4751 XE OUD GASTEL
T 0165 345 350
F 0165 345 379
E info@infrax.nl
www.infrax.nl