



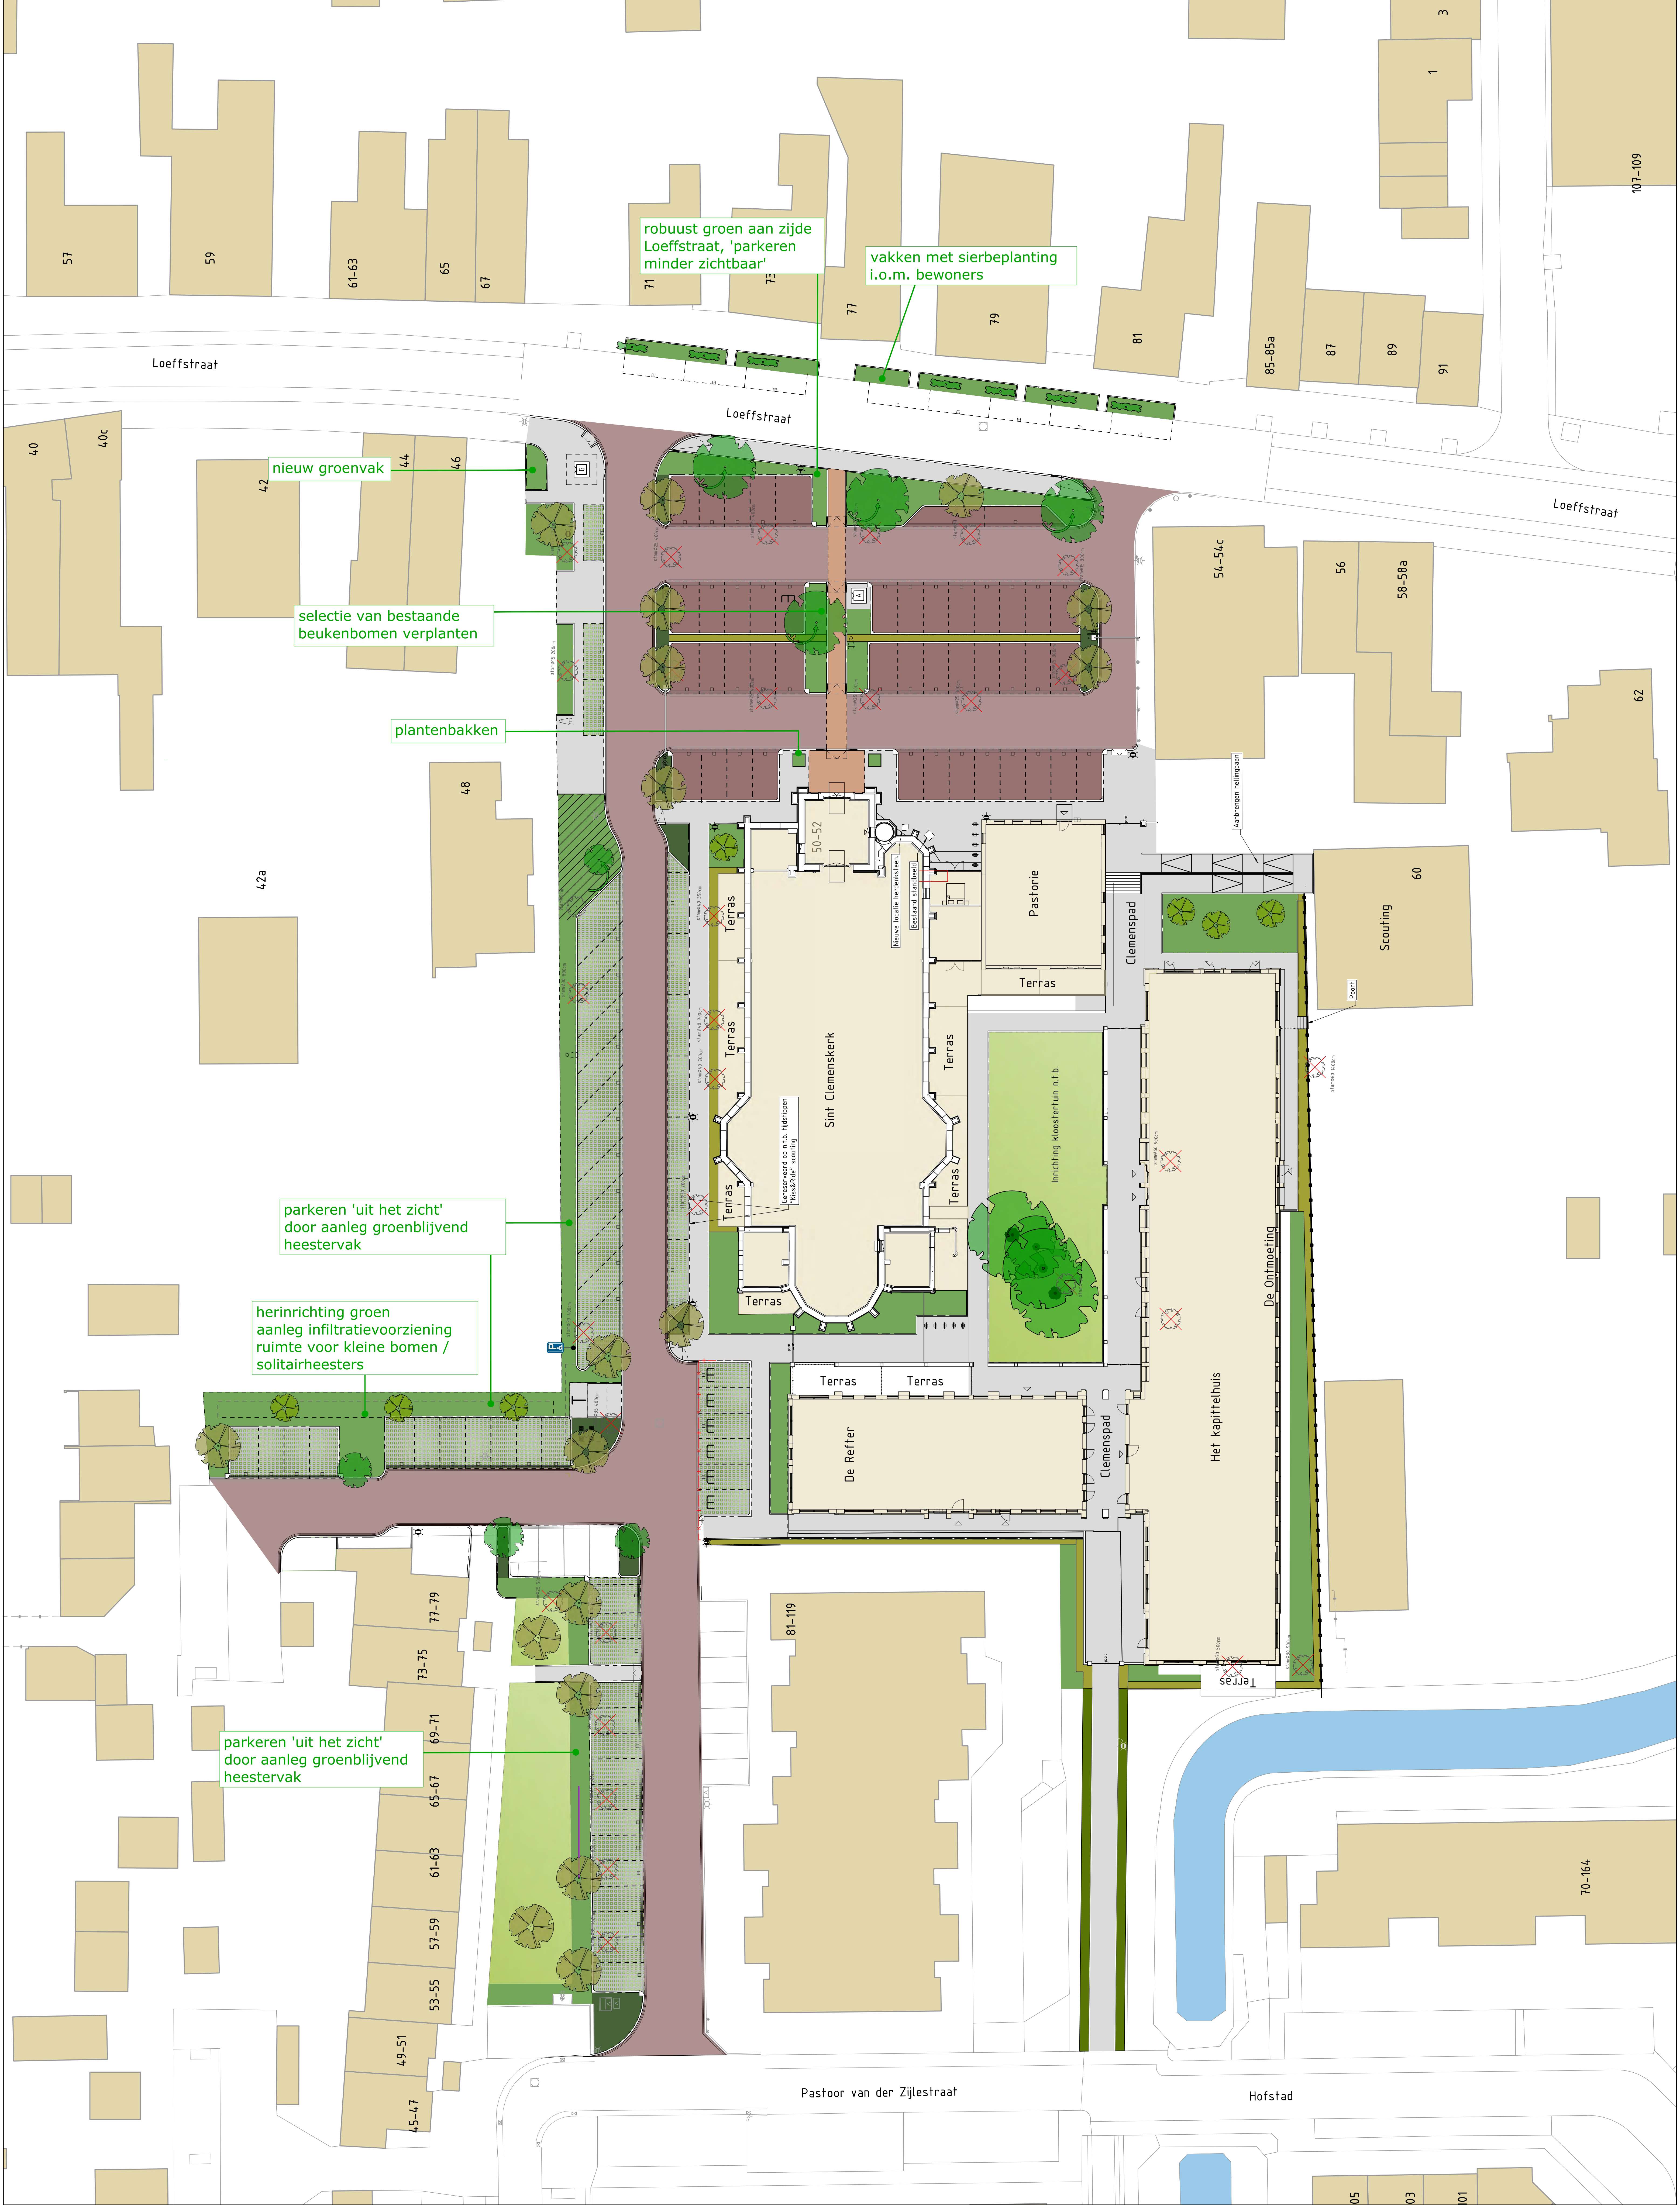


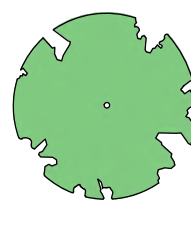

Bestaande bomen handhaven



Bestaande leilinde

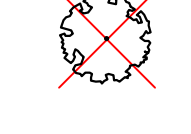


Te verwijderen boom




Te verplanten boom 1e grootte



Te verplanten boom 3e grootte

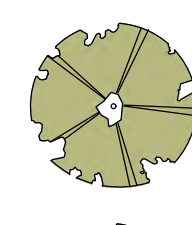

Nieuwe boom 2e grootte

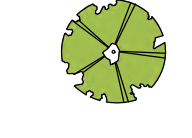

Nieuwe boom 3e grootte



Bestaande beukenhaag



Nieuwe beukenhaag



Plantenbak



Watergang bestaand



Heesterbeplanting te handhaven



Heesterbeplanting



Bodembedekkende heesters



Gazon

In samenwerking met: Eric Douma landschapsarchitectuur
Klein Constantje 25 A - 3025 XR Rotterdam | 06 24601141 | info@ericdouma.nl

Opdrachtgever
Chopin projects B.V.

Project
Clemensstaete te Waalkijk

Ontwerpschap
Groenplan

Projectnummer	---	Werk	Deeln	CAD-constructeur	Fase
Tekeningnummer	---	1	20-05-2023	ED	Wor
Formaat	A0	2	06-07-2023	ED	Wor
Schaal	1:200	3	22-08-2023	ED	Wor



STAD & GROEN
adviseert, calculeert, organiseert



Stad & Groen (Waal)
Bergsestraat 41
4214 CA Waalwijk
T (0165) 329163
www.stadengroen.nl