


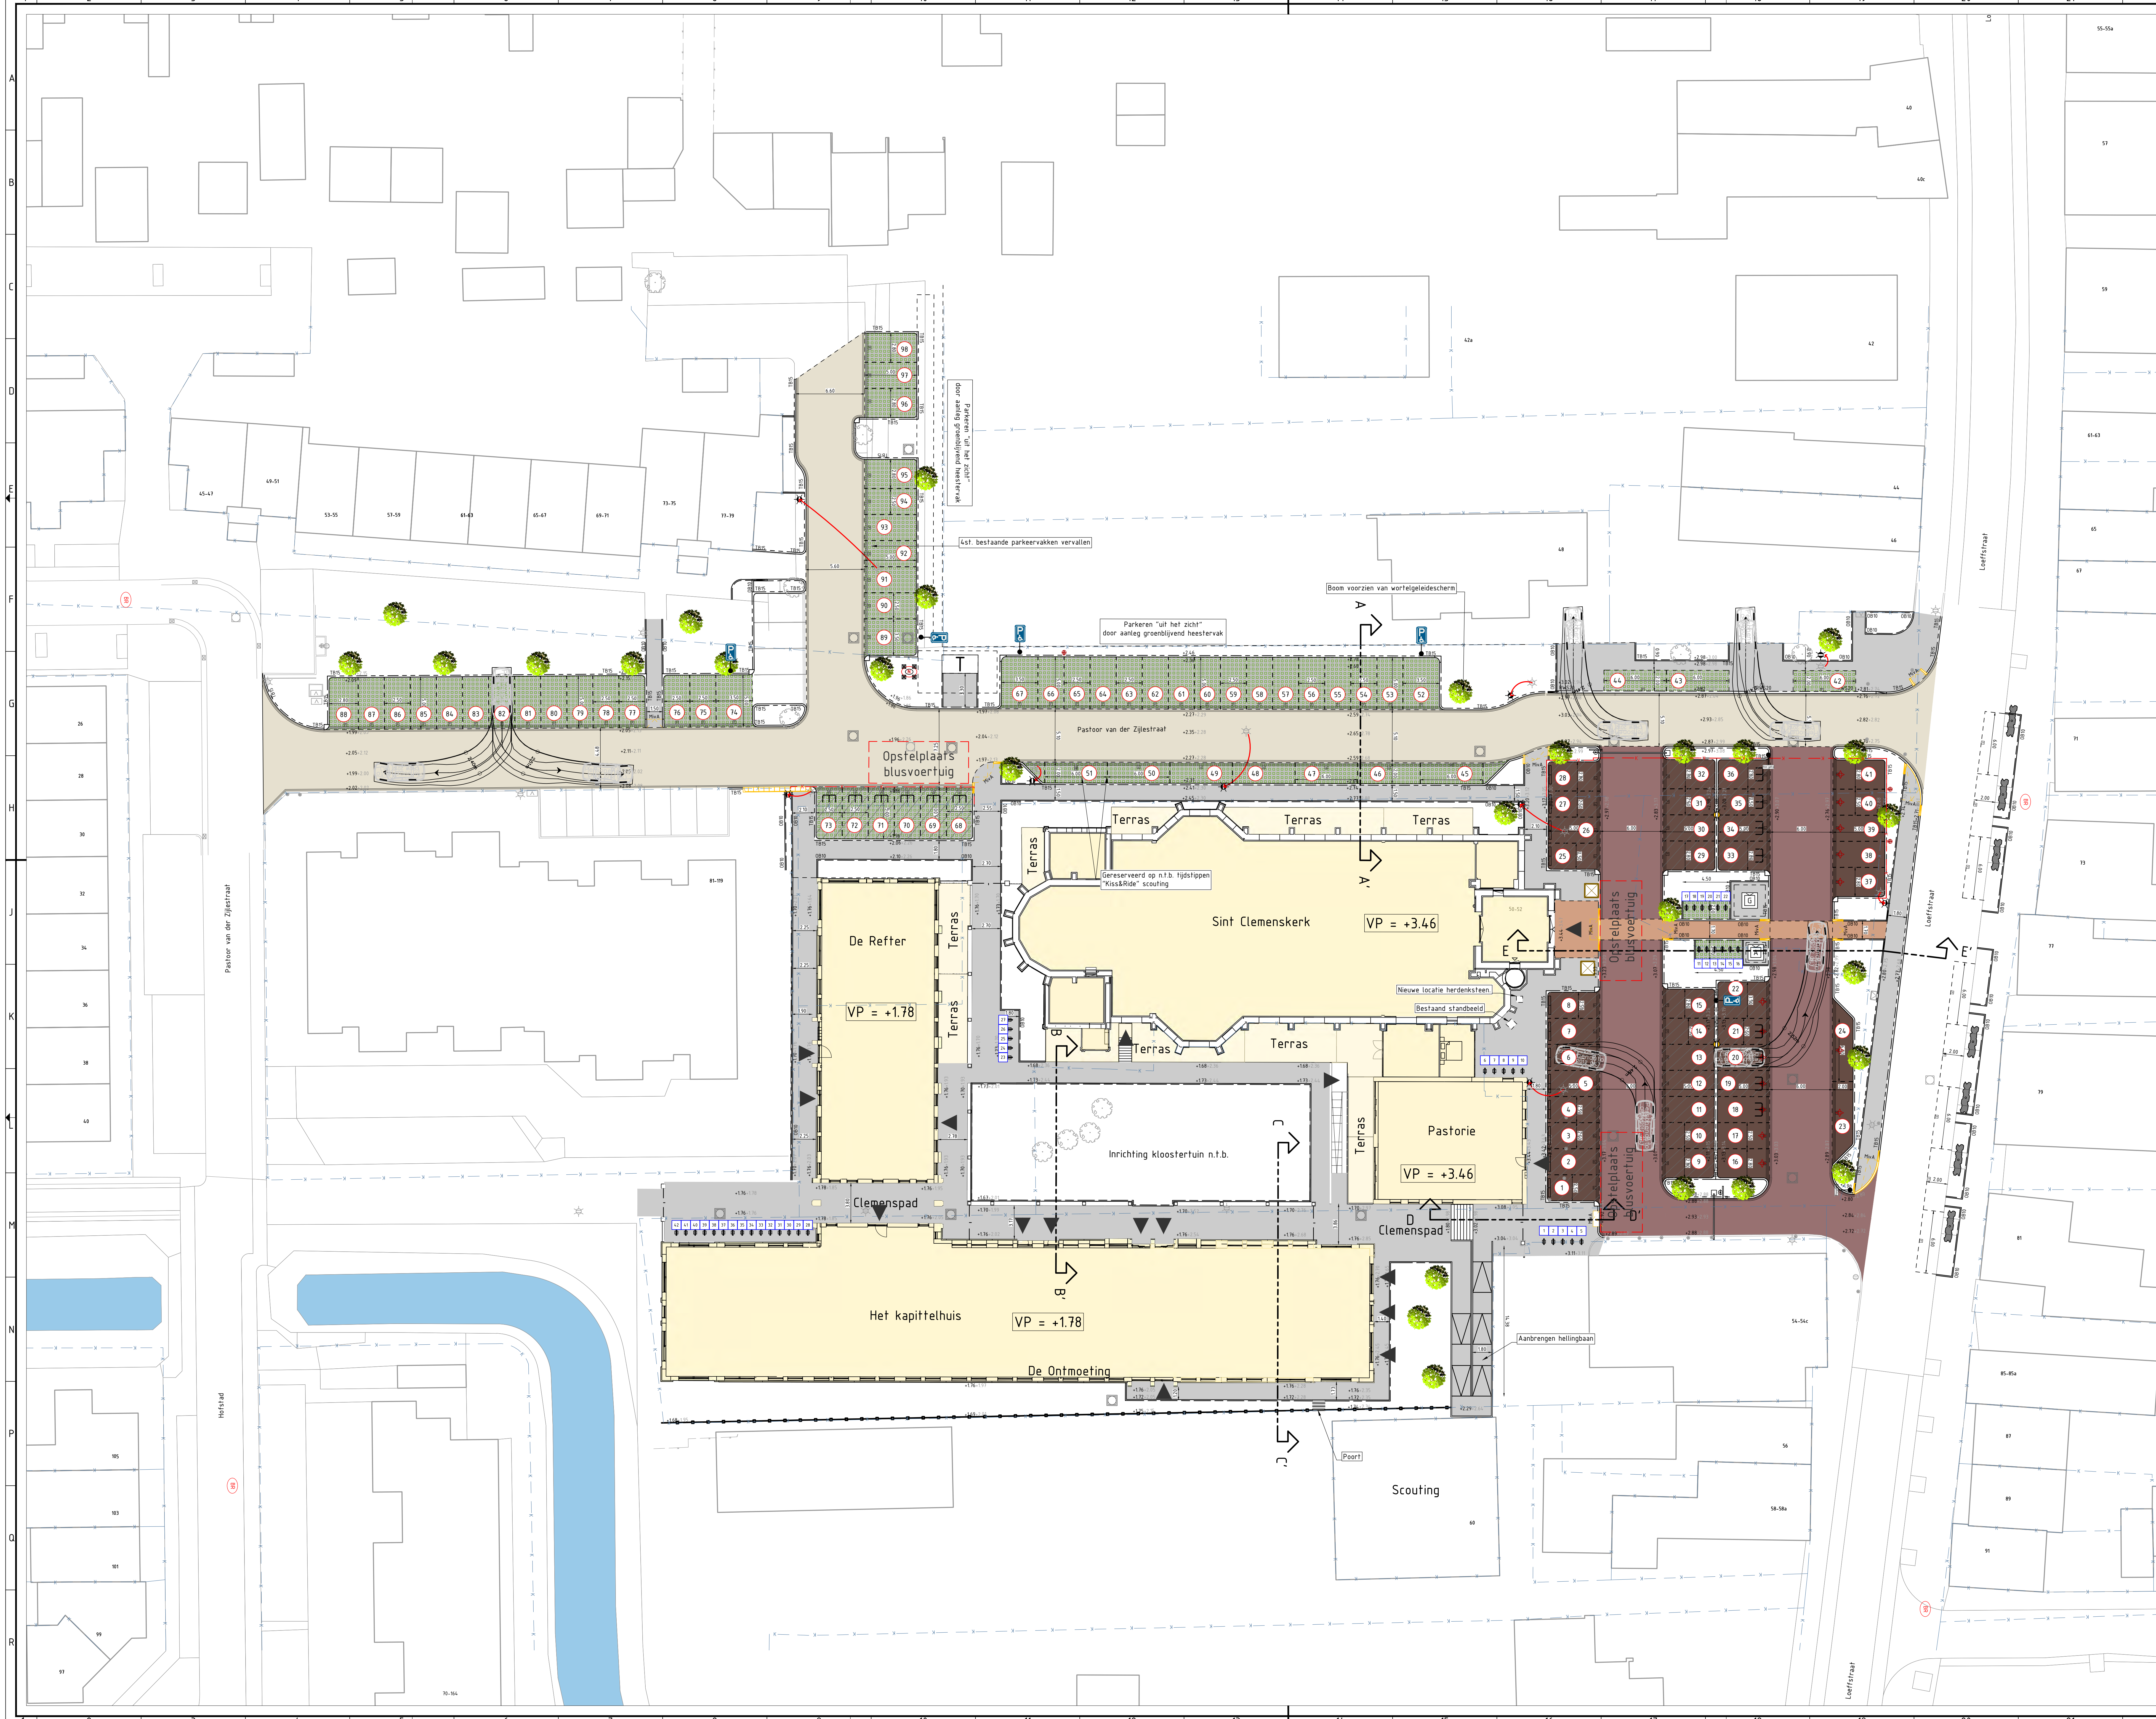

VERKLARING:

Bestaande situatie

- Bestaande bebouwing
- Bestaande situatie
- Kadastrale grens
- Bestaande lalindes
- Bestaande boom

Nieuwe situatie

- Herontwikkeling/nieuwbouw
- Nieuwe kadastrale grens
- Nieuwe en bestaande hoogte
- Bouwpell
- Nieuwe materiaalgrans
- Aanbrengen opslibband 100x200 mm
- Aanbrengen trotoirband 130/150x250 mm
- Aanbrengen mindervalide oprit middels verlaagde banden (luid 1:12)
- Aanbrengen inritbanden 450x200x500mm (luid 1:12)
- Aanbrengen keerwand voorzien van hekwerk
- Aanbrengen trottoirs
- Aanbrengen loopstrook van straatbakstenen
- Aanbrengen rijbaan openbaar gebied van betonstraatstenen
- Aanbrengen rijbaan parkeerterrein van straatbakstenen
- Aanbrengen parkeerplaatsen van straatbakstenen
- Aanbrengen groene parkeerplaatsen, fundatie en type n.t.b.
- Aanbrengen riltterplaten (of gelijkwaardig)
- Aanbrengen stootband 200x180 mm
- Aanbrengen fietsklem
- Parkeren exclusief voor koopappartementen
- Openbaar parkeren Kerkplein
- Aanbrengen parkeerbeugel, parkeren exclusief voor koopappartementen
- Aanbrengen bord met "privéterrein"
- Nieuwe locatie bestaande ondergrondse glascontainer
- Aanbrengen ondergrondse afvalcontainer
- Nieuwe locatie bestaande lichtmast
- Aanbrengen lichtmast
- Aanbrengen poort
- Aanbrengen slagboom incl. aanmeldpaal t.b.v. toegang bewoners
- Nieuwe locatie trafio Enxis
- Aanbrengen Norton-brandput
- Aanbrengen kunststof diamantkop paal
- Aanbrengen laadpaal
- Aanbrengen parkeerplaatsstegel
- Plaatsen plantebak
- Nieuwe of te verplanten boom
- Parkervak nummering
- Fietsklem nummering

OPMERKINGEN:

Maken in meters, tenzij anders vermeld.

Peilmaten in meters t.o.v. NAP.

0 2 4 6 8m

D-10	23-01-2026	Definitief versie 10	L.K. Chu
D-9	07-05-2024	Definitief versie 9	R.N.D. Weterings
D-8	12-04-2024	Definitief versie 8	R.N.D. Weterings
D-7	28-11-2023	Definitief versie 7	R.N.D. Weterings
D-6	05-09-2023	Definitief versie 6	R.N.D. Weterings
D-5	23-08-2023	Definitief versie 5	R.N.D. Weterings
D-4	26-05-2023	Definitief versie 4	R.N.D. Weterings
D-3	26-04-2023	Definitief versie 3	R.N.D. Weterings
D-2	23-03-2023	Definitief versie 2	N. van Oevelen
D-1	15-12-2022	Definitief versie 1	N. van Oevelen
Verste	Deuren	Omschrijving	Getekend door

Chopin Projects B.V.

Project
Engineering Clemensstaete
te Waalwijk

Ontwerper
Nieuwe situatie bovengrondse infra (parkeerbalans model)

Getekend door	Projectnummer	Datum	Formaat	In 1
N. van Oevelen	22244300	23-01-2026	A0 (841x1260)	1
R.C.J. van Zitteren	Beleidsnummer	Status	Schaal	Tekeningnummer
	---	Definitief-10	1:200	22244300-NS-01

INFRA B.V.
Civiltechnisch ingenieursbureau
BedrijfsPark Boschdijk
Eindhoven 55
4711 XE OUD GASTEL
T 0165 345 350
F 0165 345 379
E info@infra.nl
www.infra.nl