

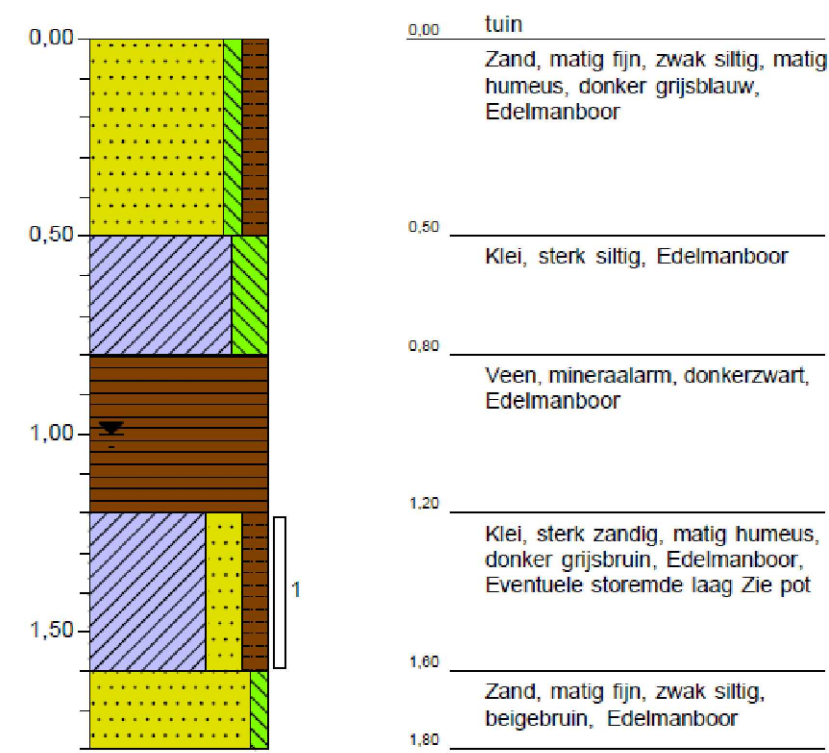




Opmerking: Boring winterdijk 22

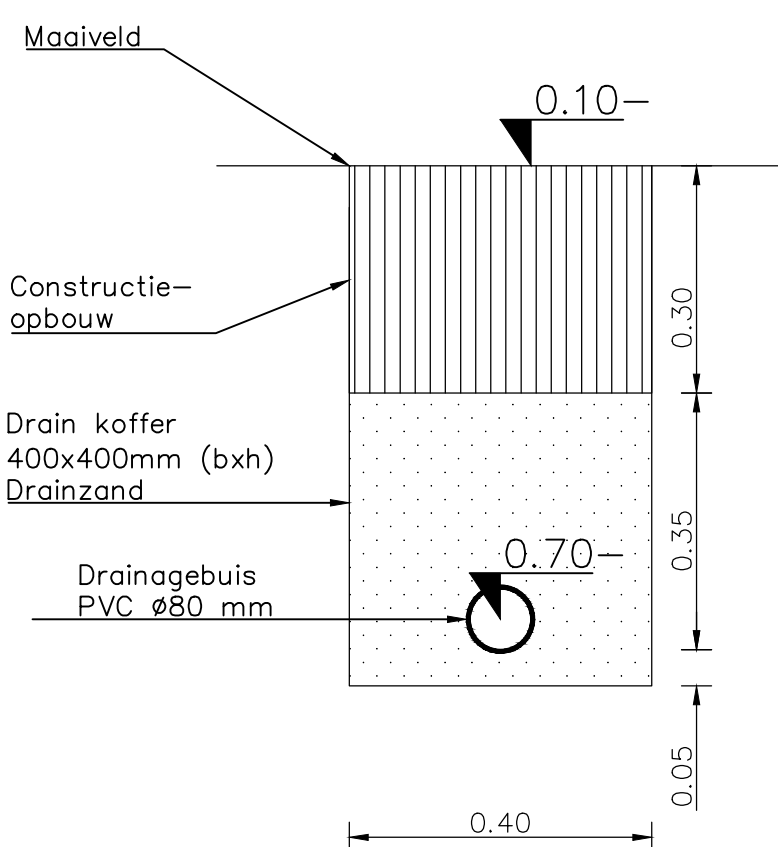

Opmerking: Winterdijk 22

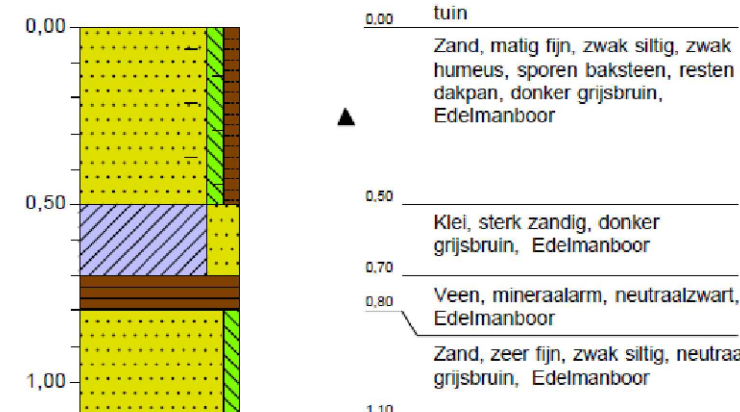

PRINCIPE DOORSNEDE DRAINKOFFER

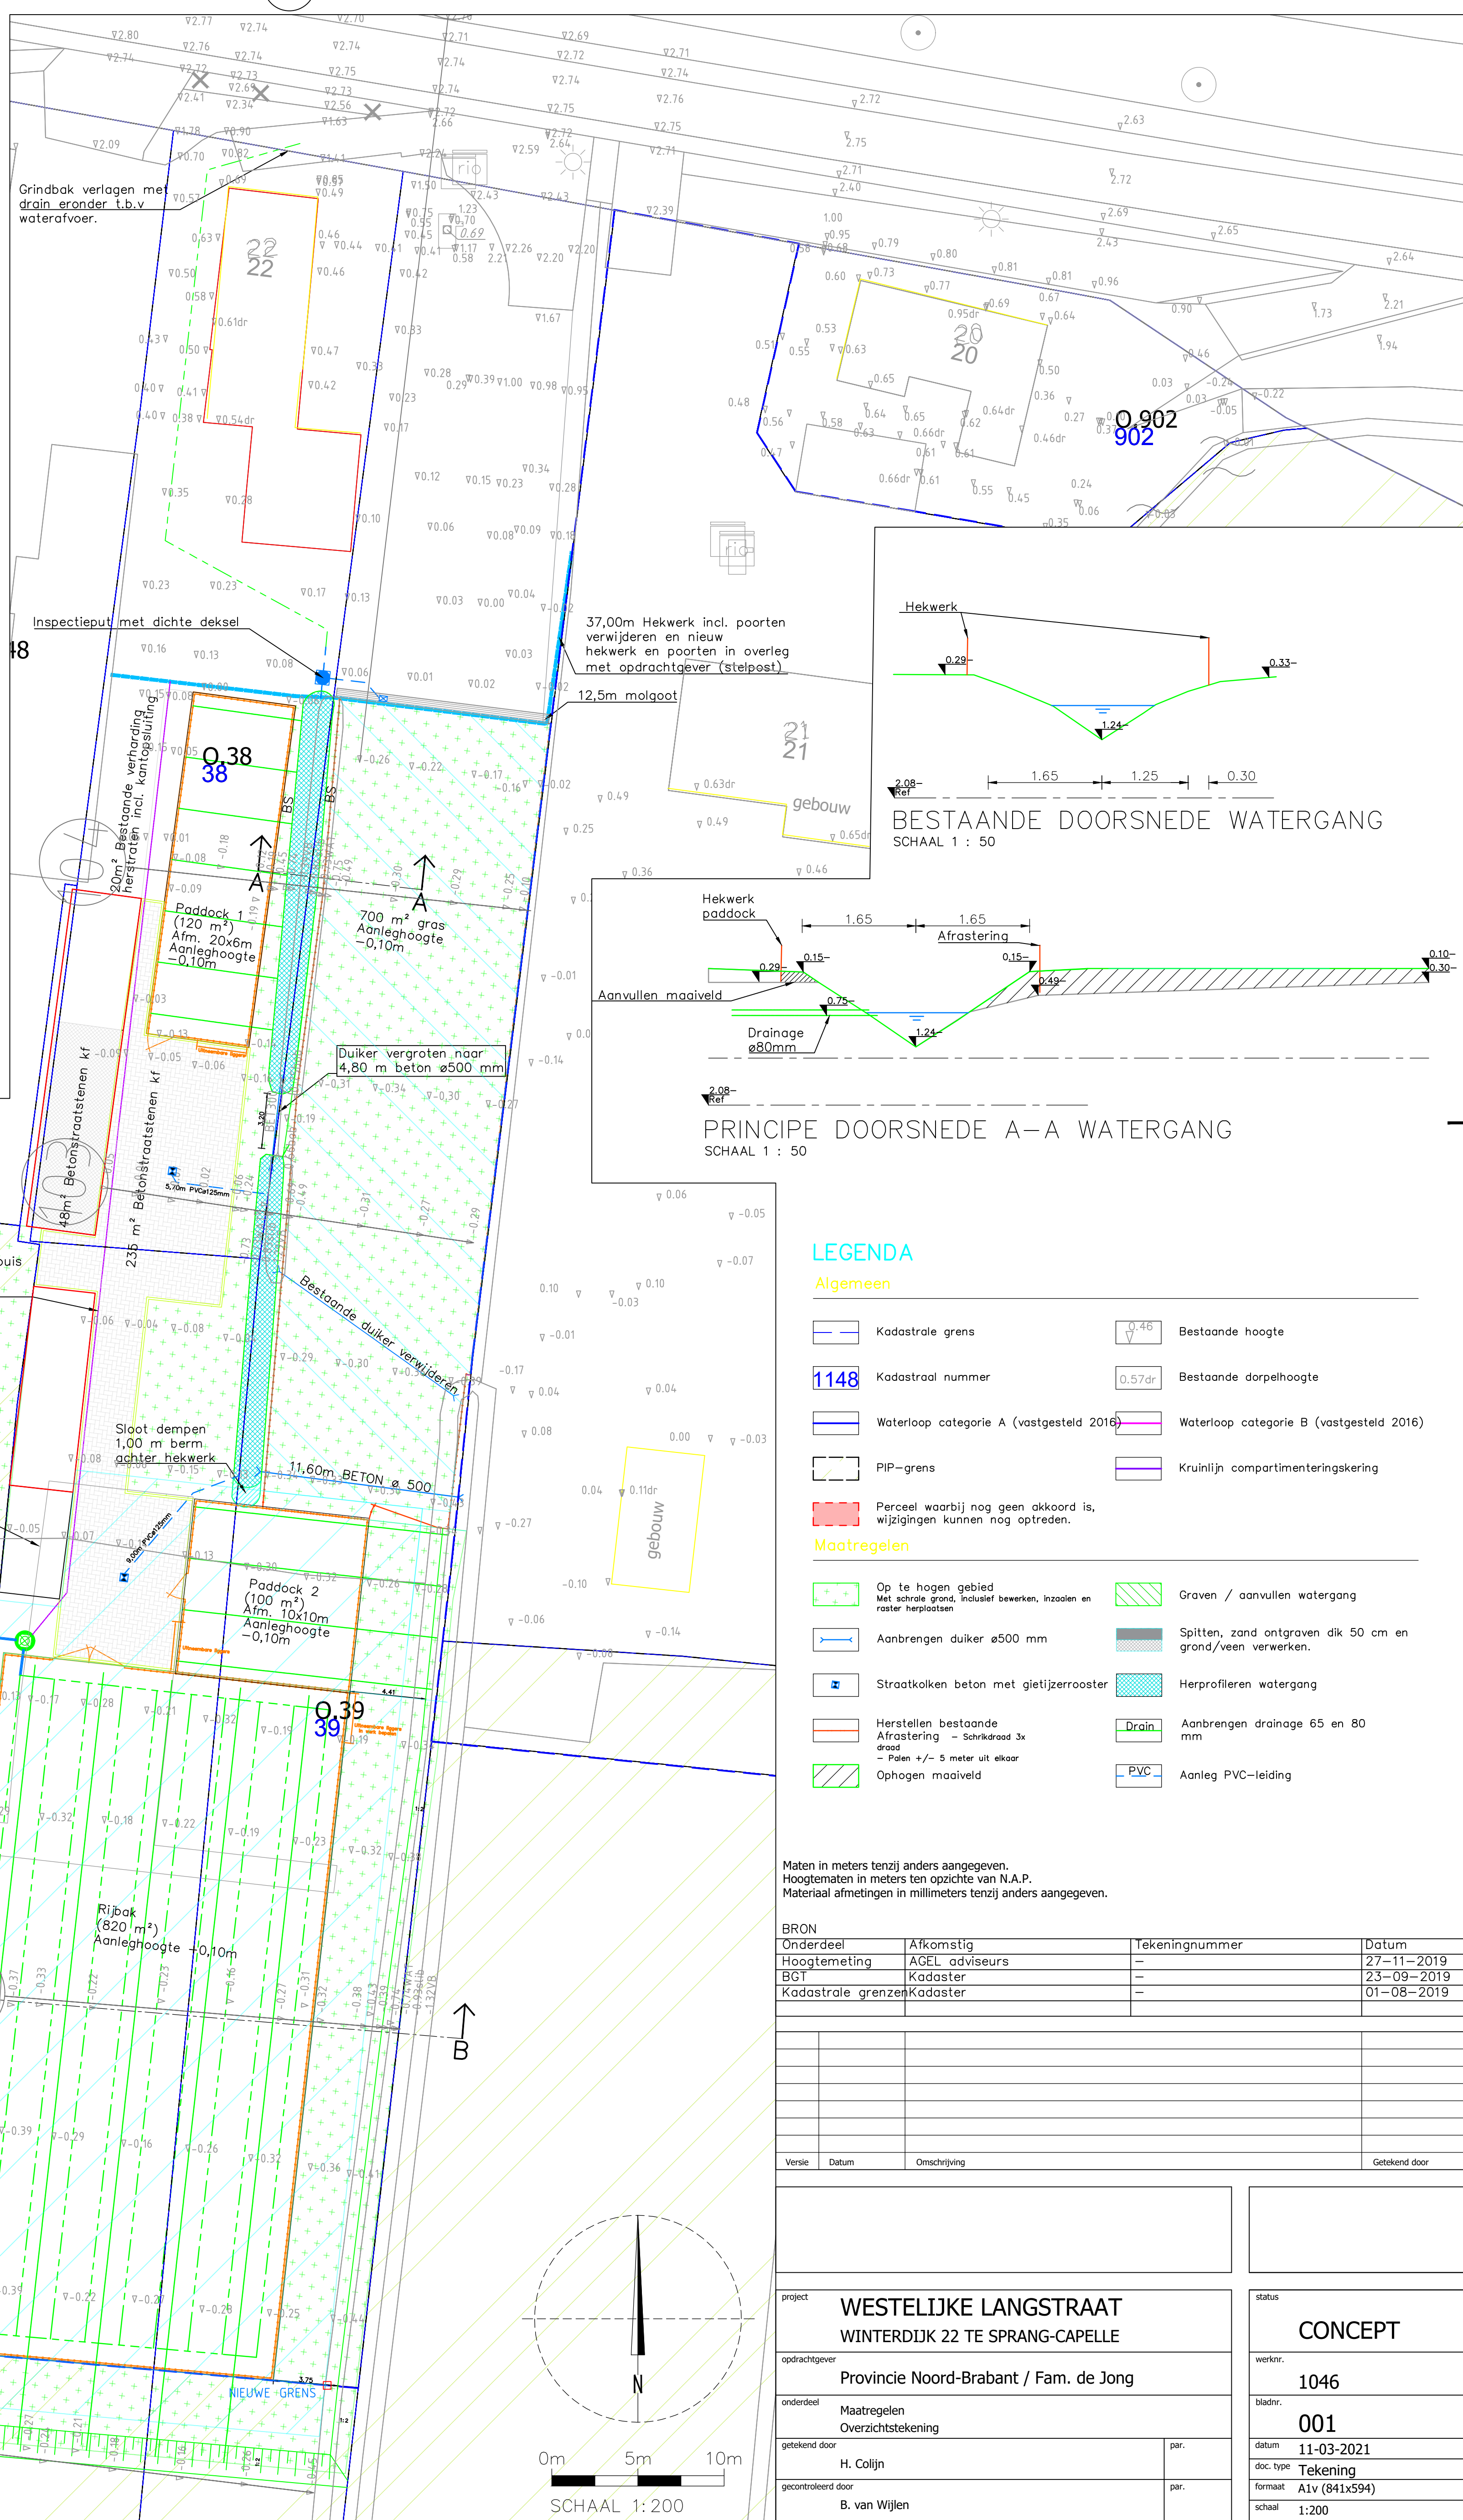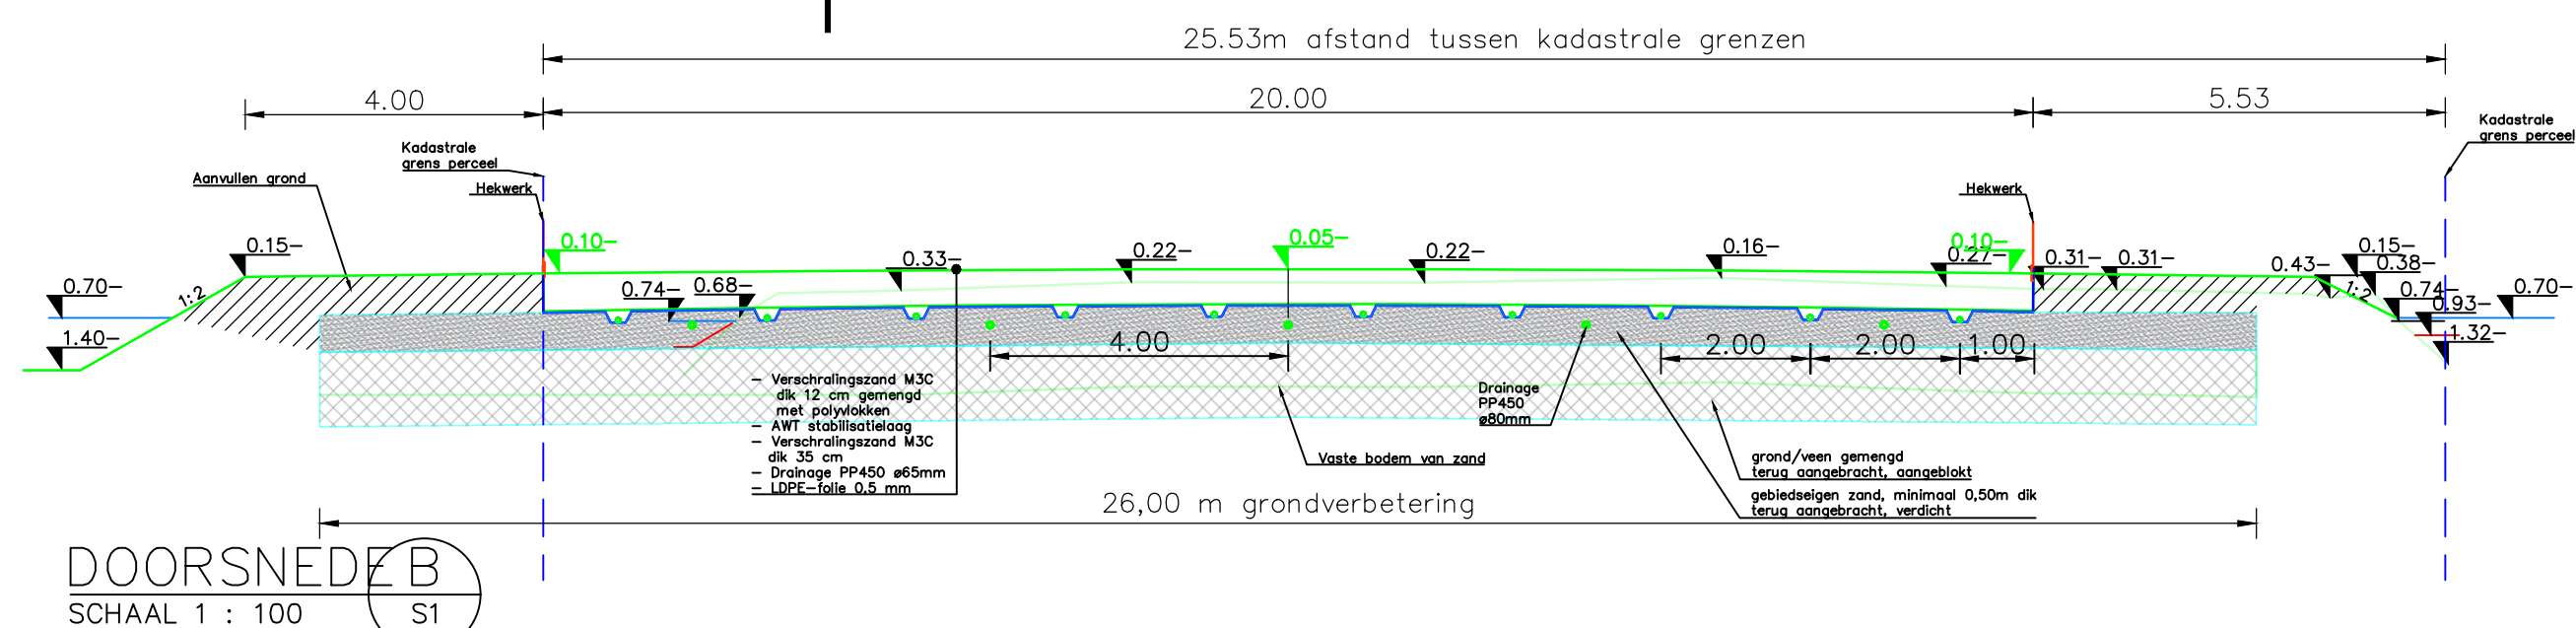

LEGENDA

	Kadastrale grens		Bestaande hoogte
	Kadastraal nummer		Bestaande dorpelhoogte
	Waterloop categorie A (vastgesteld 2016)		Waterloop categorie B (vastgesteld 2016)
	PIP-grens		Kruinlijn compartimenteringskering
	Perceel waarbij nog geen akkoord is, wijzigingen kunnen nog optreden.		

	Op te hogen gebied Met schrale grond, inclusief bewerken, inzoeden en raster herploaten		Graven / aanvullen watergang
	Aanbrengen duiker ø500 mm		Spitten, zand ontgraven dik 50 cm en grond/veen verwerken.
	Straatkolken beton met gietijzerrooster		Herprofilen watergang
	Herstellen bestaande Afstrating - Schrikdraad 3x draad - Palen +/- 5 meter uit elkaar		Aanbrengen drainage 65 en 80 mm
	Ophogen maaiveld		Aanleg PVC-leiding

Maten in meters tenzij anders aangegeven.
 Hoogtematen in meters ten opzichte van N.A.P.
 Materiaal afmetingen in millimeters tenzij anders aangegeven.

BRON			
Onderdeel	Afkomstig	Tekeningnummer	Datum
Hoogtemeting	AGEL adviseurs	–	27–11–2019
BGT	Kadaster	–	23–09–2019
Kadastrale grenzen	Kadaster	–	01–08–2019

Versie	Datum	Omschrijving	Getekend door
--------	-------	--------------	---------------

project	WESTELIJKE LANGSTRAAT WINTERDIJK 22 TE SPRANG-CAPELLE
opdrachtgever	Provincie Noord-Brabant / Fam. de Jong
onderdeel	Maatregelen Overzichtstekening
getekend door	H. Colijn
gecontroleerd door	B. van Wijlen

status

werknr.	
---------	--

1046

001

datum	11-03.
-------	--------

doc. type	Teken
...	...

schaal	1:200
--------	-------