


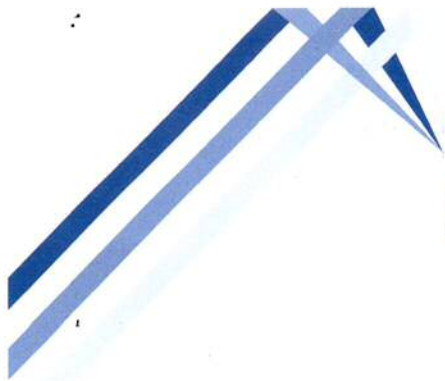

BAKKER

MILIEUADVIEZEN WAALWIJK

Burg. v.d. Klokkenlaan 51 a
5141 EG Waalwijk
Tel: 0416 - 345169
Email: o.bakker4@upcmail.nl

Opdrachtgever:
Pullens Bouw BV
Wilgenweg 2a
5144 MC Waalwijk

Rapport


Verkennd bodemonderzoek
Tilburgseweg 1, Waalwijk

JANUARI 2019

BM/23138-2017

Gespecialiseerd in het verrichten van bodemonderzoek.
IBAN: NL27INGB0006778864. K.v.K. Tilburg inschrijvingsnr.: 18132686.



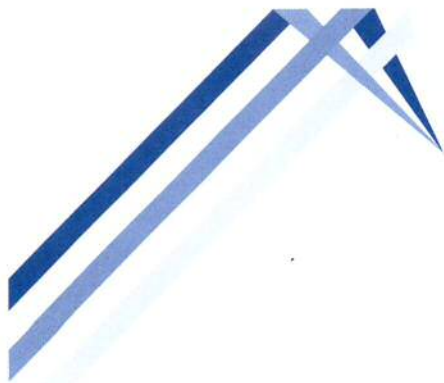

BAKKER

MILIEUADVIEZEN WAALWIJK

Burg. v.d. Klokkenlaan 51 a
5141 EG Waalwijk
Tel: 0416 - 345169
Email: o.bakker4@upcmail.nl

INHOUDSOPGAVE:

	<u>blz</u>
1. INLEIDING EN DOELSTELLING	1
2. ACHTERGRONDINFORMATIE	1
2.1 Terreinsituatie en historie	1
2.2 Bodemopbouw en geohydrologie	2
3. ONDERZOEKSPROGRAMMA	3
3.1 Algemeen	3
3.2 Veldwerkzaamheden	3
3.3 Laboratoriumonderzoek	3
4. ONDERZOEKSRESULTATEN	5
4.1 Bodemopbouw en veldwaarnemingen	5
4.2 Analyseresultaten	5
5. CONCLUSIES EN AANBEVELINGEN	8

BIJLAGEN

1. Regionale situering onderzoekslocatie (1:12.500)
2. Situatieschets met boringen/peilbuizen zuidzijde (1:1000)
- 2a. Situatieschets met boringen/peilbuizen noordzijde (1:1500)
3. Gegevens grondboringen en peilbuizen
4. Analyserapporten
5. Toetsingstabellen
6. Bodeminformatie gemeente Waalwijk (FOBWL) + kadasterkaart

BM/23138-2017 (V.O. Tilburgseweg 1, Waalwijk)

1. INLEIDING EN DOELSTELLING

In opdracht van dhr. K. Pullens van het gelijknamige bouwbedrijf is door Bakker Milieuadviezen een verkennend bodemonderzoek uitgevoerd op het terrein Tilburgseweg 1 te Waalwijk, kadastraal bekend gemeente Waalwijk, sectie E, nummers 5609, 5610, 5611, 5612, 4039, 2513, 2514, 4965, 4966, 2398, 2400, 2759 en 2397.

Het doel van het onderzoek is vast te stellen of de grond en/of het grondwater ter plaatse van het perceel verontreinigingen bevatten welke een belemmering of beperking zouden kunnen vormen bij de voorgenomen aankoop en herontwikkeling van het terrein.

In hoofdstuk 2 wordt ingegaan op de terreinsituatie van de onderzoekslocatie. Hoofdstuk 3 beschrijft de uitgevoerde werkzaamheden. Hoofdstuk 4 geeft de resultaten van het onderzoek weer. In hoofdstuk 5 zijn de conclusies en aanbevelingen opgenomen.

NB: Bakker Milieuadviezen heeft het bodemonderzoek uitgevoerd onder certificaat BRL SIKB 2000 conform de onderliggende protocollen VKB 2001 en 2002. Middels ondertekening van het voorliggende rapport wordt verklaard dat er geen sprake is van eigendom van het te onderzoeken onroerend goed en tevens dat het bodemonderzoek onpartijdig en onafhankelijk van de opdrachtgever is uitgevoerd. De uitvoerend veldwerker is O. Bakker.

2. ACHTERGRONDINFORMATIE.

2.1 **Terreinsituatie en historie.**

De onderzoekslocatie is gelegen aan de oostzijde van de Tilburgseweg. De plaats van de locatie ten opzichte van de omgeving is op bijlage 1 weergegeven. Het te onderzoeken terrein heeft een oppervlakte van 2.54 hectare. Ten tijde van het onderzoek was de uitvoerder van het onderzoek in de veronderstelling dat het terrein minder dan 2.5 groot was. Het aantal uitgevoerde boringen (34 stuks) is het benodigde aantal voor een onverdachte locatie van 2.4 hectare. Aangezien 2.5 hectare echter de overgangsoppervlakte is, ofwel waarbij in de bovengrond, ondergrond en grondwater 1 analyse extra nodig is ten opzichte van 2.49 hectare, *is inmiddels met de gemeente Waalwijk overeengekomen dat dit na de sloop van de bebouwing wordt hersteld in een aanvullend onderzoek.*

Voor historische informatie is de gemeente Waalwijk (Frontoffice), Bodemloket.nl, TOPO-tijdreis, de eigenaar (dhr. van Rooij), de opdrachtgever en het eigen bodemarchief geraadpleegd.

Terreinbeschrijving.

De bebouwing op het terrein bestaat uit een woning, een bedrijfsruimte en een stenen schuur. Het terrein rondom het bedrijfspand is bestraat met klinkers. Rondom de woning ligt een tuin. In het bedrijfspand ligt grotendeels bestrating en deels een betonvloer. Ten noorden van het bestrate terrein ligt nog een bijna 1 hectare groot stuk grasland. Bij de terreininspectie zijn geen bodemverdachte kenmerken waargenomen (geen morsingen, brandplekken of zwerfasbest).

Huidig gebruik.

Dhr. van Rooij (eigenaar van het onroerend goed) is enige tijd geleden gestopt met zijn tuincentrum Groenrijk. Dit bedrijf heeft circa 25 jaar bestaan op onderhavig terrein. Uit informatie van de

gemeente Waalwijk (FOBWL) en op basis van zijn informatie zijn geen bodembedreigende bedrijfsactiviteiten naar voren gekomen. In de huidige situatie vinden er dus geen bedrijfsactiviteiten meer plaats. De familie de Rooij bewoont nog wel woning 1a ten zuiden van het bedrijfspand.

Voormalig gebruik.

Op TOPO-tijdreis is te zien dat er voor de bouw van de huidige panden sprake was van grasland of bouwland. In een verder verleden lag het terrein binnen een grootschalig graslandgebied met een patroon van zuid-noordgerichte slootjes. Er is in het verleden op het terrein nooit sprake geweest van glastuinbouw of boomgaarden. In die zin is de bodem niet verdacht op de klassieke *bestrijdingsmiddelen* die opgenomen zijn in het OCB-pakket. In onderhavig onderzoek is zekerheidshalve echter wel een van de bovengrondmengmonsters onderzocht op OCB.

Toekomstig gebruik.

Waarschijnlijk wordt de huidige bebouwing gesloopt ten behoeve van herontwikkeling van het terrein.

Calamiteiten.

Geen gegevens van bekend.

Ophogingen/dempingen/stort.

Op het terrein zijn geen bodemvreemde materialen opgebracht.

Boven- en ondergrondse tanks.

Op het perceel heeft volgens informatie van de gemeente (FOBWL) en volgens de eigenaar (dhr. de Rooij) *geen onder- of bovengrondse olietank gelegen*. De bodem is derhalve op geen enkele plaats verdacht op het voorkomen van minerale olie.

Omgeving.

Ten zuiden bevinden zich een woning en enkele bedrijven aan het Oosteinde. Ten oosten ligt een groenstrook en vervolgens de nieuwe aangelegde N 261. Ten westen ligt de Tilburgseweg en ten noorden liggen diverse wegen met op- en afritten.

Bodemonderzoeken locatie en omgeving.

Op basis van de informatie van de gemeente Waalwijk (FOBWL) is op onderhavig terrein in 2009 een verkennend bodemonderzoek verricht door de firma Mol. Dit onderzoek was met name gericht op het gehele bebouwde terreindeel. Hierbij zijn in de boven- en ondergrond geen verhogingen boven de AW 2000 aangetroffen. Het grondwater bevatte enkele niet noemenswaardige verhogingen. Uit eigen archief zijn aangrenzend diverse bodemonderzoeken bekend aan Oosteinde en op het adres Tilburgseweg 2a (overzijde weg, Bosch Sprang-Capelle BV). In deze omgeving kan het grondwater plaatselijk verontreinigd zijn met nikkel, hetgeen inmiddels door het bevoegd gezag als een verhoogd achtergrondgehalte wordt beschouwd.

Hypothese.

Op grond van de verkregen informatie is uitgegaan van een onverdachte locatie.

2.2 Bodemopbouw en geohydrologische situatie.

Informatie over de bovenste 1.20 meter van de ongeroerde bodem ter plaatse is verkregen via de bodemkaart van Nederland (kaartblad 45 Oost, 1: 50.000). Het bodemtype valt onder de zogenoemde koge zwarte enkeerdgronden, welke worden gekarakteriseerd door leemarm en zwak lemig fijn zand. Informatie over de geologie en geohydrologie is verkregen via de grondwaterkaart van Nederland van de Dienst Grondwaterverkenning TNO, kaartblad Midden Brabant.

Het globale bodemprofiel ter plaatse is als volgt:

0 - 7 m-mv	Deklaag, Nuenengroep, bestaande uit matig doorlatende siltige zanden.
7 - 40 m-mv	1 ^e watervoerende pakket, formaties van Veghel en Sterksel. Dit pakket bestaat voornamelijk uit middel grof tot uiterst grof, plaatselijk grindhoudend, zand.

De grondwaterstroming van het freatisch grondwater en het grondwater in het eerste watervoerende pakket is volgens het isohypsenpatroon noordelijk gericht.

3. ONDERZOEKSPROGRAMMA.

3.1 Algemeen.

Het onderzoek is opgezet volgens de NEN 5740, paragraaf 5.1, "Onderzoeksstrategie bij verkennend onderzoek" (Nederlands Normalisatie-Instituut). De veldwerkzaamheden zijn uitgevoerd volgens de BRL SIKB 2000 en de onderliggende protocollen 2001 en 2002.

3.2 Veldwerkzaamheden.

Op 25 augustus 2017 zijn op de onderzoekslocatie de veldwerkzaamheden verricht. Voor het boren zijn een Edelmanboor en een zuigerboor gebruikt. De locaties van de boringen en de peilbuizen zijn weergegeven in bijlage 2. De volgende aantallen boringen zijn verricht:

- 34 boringen tot tenminste 0.5 m-mv, waarvan:
- 10 boringen tot 1.5 a 2 m-mv, waarvan:
- 3 boringen tot 2.5 a 3 m-mv zijn uitgevoerd en voorzien van een peilbuis.

De uitkomende grond is zintuiglijk onderzocht op de aanwezigheid van eventuele verontreinigingen en beschreven. De beschrijvingen van de boorprofielen zijn opgenomen in bijlage 3.

3.3 Laboratoriumonderzoek

De chemische analyses van de grond- en grondwatermonsters zijn uitgevoerd in het geaccrediteerde laboratorium AL-West.

Grond.

Van de grondmonsters zijn 7 mengmonsters samengesteld, waarvan de samenstelling, het betreffende terreindeel en de bijbehorende resultaten zijn weergegeven in paragraaf 4.2

Deze mengmonsters zijn geanalyseerd op het standaard analysepakket (NEN 5740) voor grondmonsters. Dit pakket omvat de volgende parameters:

- **Zware metalen:** Barium, cadmium, kobalt, Molybdeen, koper, kwik, lood, nikkel en zink. De meeste metalen komen van nature reeds in lage concentraties in de bodem voor en worden daarbij niet aangemerkt als een verontreiniging. Verontreinigingen met zware metalen kunnen onder andere worden aangetroffen op terreinen van bedrijven waar met metaaloplossingen (bijv. galvanische bedrijven) en metaalpigmenten (keramische industrie) wordt gewerkt en voorts op stookplaatsen, in sintelverhardingen en in combinatie met puin in de bodem. In stedelijke gebieden blijkt vaak sprake van een diffuse (niet zeer sterke maar over een groot gebied verspreide) verontreiniging met zware metalen, voornamelijk lood en in mindere mate koper en zink;
- **Polychloorbifenylen (PCB).**
- **Minerale olie.** Minerale olie is een verzamelnaam voor de verschillende soorten aardolieprodukten zoals benzine, gasolie en petroleum. Minerale olie kan als verontreiniging worden aangetroffen bij tankstations, ondergrondse opslagtanks e.d.;
- **Polycyclische aromatische koolwaterstoffen (PAK).** Polycyclische aromatische koolwaterstoffen is een verzamelnaam voor teerachtige produkten welke bestaan uit twee of meer aromatische ringen. Verontreinigingen met polycyclische aromaten kunnen worden aangetroffen op voormalige gasfabrieksterreinen, bij asfaltmolens, op stookplaatsen, in combinatie met verontreinigingen met aardolieprodukten en bij aanwezigheid van kooldeeltjes, sintels en asfalt in de grond. Diffuse verontreinigingen met polycyclische aromaten tengevolge van depositie vanuit de lucht komen eveneens voor. Voor onderzoek naar bodemverontreiniging met polycyclische aromaten worden bepaalde stoffen geanalyseerd. De zogenaamd VROM-reeks welke is opgenomen in het toetsingskader uit de Leidraad Bodembescherming omvat 10 stoffen (10 PAK van VROM).

1 van de 4 bovengrondmengmonsters is zekerheidshalve onderzocht op OCB.

Grondwater.

Het grondwatermonster is geanalyseerd op het standaardpakket voor grondwater. Dit pakket bestaat uit de volgende parameters:

- benzeen, toluen, ethylbenzeen, xyleen, naftaleen en styreen;
- vluchtige gehalogeneerde koolwaterstoffen (13);
- cobalt, barium, molybdeen, cadmium, koper, kwik, lood, nikkel, zink;
- minerale olie;
- tribroommethaan;
- dichloorpropanen(1,1-1,2-1,3).

4. ONDERZOEKSRESULTATEN

4.1 Bodemopbouw en veldwaarnemingen.

Uit de boorbeschrijvingen (bijlage 3) blijkt dat de bodem onder de bestrating en ophoogzand overwegend bestaat uit donkerbruin matig humeus fijn zand tot ca 0.8 a 1 m-mv. Daaronder bevindt zich lichtbruin matig fijn zand tot 3 m-mv. Plaatselijk bevindt zich rond 1.6 a 1.8 m-mv een dun venig laagje. Zintuiglijk zijn geen verontreinigingen en geen noemenswaardige bijmengingen aangetroffen. Er was geen enkele aanleiding voor de uitvoering van een asbestonderzoek.

Op de datum van grondwatermonstername werd grondwater op 1.20 m-mv aangetroffen. De overige veldwaarnemingen staan in bijlage 3.

4.2 Analyseresultaten

De analyserapporten zijn opgenomen als bijlage 4. Voor de beoordeling van de analyseresultaten wordt gebruik gemaakt van onderstaande normen:

Achtergrondwaarden AW 2000 (streefwaarden voor water).

Deze waarde geeft het niveau aan waarbij sprake is van een duurzame bodemkwaliteit. Dit komt overeen met het niveau waarbij de functionele eigenschappen, die de bodem voor mens, dier en plant heeft, zijn veiliggesteld.

Interventiewaarde:

Deze waarde geeft het verontreinigingsniveau aan waarboven sprake kan zijn van een geval van ernstige bodemverontreiniging. Hierbij is sprake van een zodanige bodemverontreiniging, dat de functionele eigenschappen die de bodem heeft voor mens, dier en plant kunnen verminderen. De interventiewaarden zijn gebaseerd op een uitgebreide studie van het Rijksinstituut voor Volksgezondheid en Milieu(RIVM), naar zowel de humaan- als ecotoxicologische effecten van bodemverontreinigende stoffen.

Er is sprake van een ernstig geval van bodemverontreiniging indien in meer dan 25 m³ grond of in meer dan 100 m³ grondwater sprake is van een overschrijding van de interventiewaarde door één of meer parameters.

Tussenwaarde:

Voor de waarde voor nader onderzoek, de tussenwaarde genaamd, wordt het gemiddelde van de AW 2000 en de interventiewaarde gehanteerd.

De genoemde waarden zijn voor een aantal stoffen afhankelijk gesteld van de percentages lutum en organische stof van de grond. De berekening van deze waarden voor de bepaalde of geschatte percentages is opgenomen in bijlage 5.

In het hierna volgende overzicht staan per geanalyseerd monster de overschrijdingen van de toetsingswaarden als volgt weergegeven:

- > AW overschrijding achtergrondwaarde AW 2000 (lichte verontreiniging);
- > T overschrijding tussenwaarde (matige verontreiniging);
- > I overschrijding interventiewaarde (ernstige verontreiniging).

Grond.

Mengmonster	Bodemlaag	Gehalte > AW	Gehalte > T	Gehalte > I
1 t/m 6 + 10	bovengrond onder ophoogzand westelijk bestraat terrein	-	-	-
7+8+9+11+12+14	ophoogzand onder bestrating in en buiten bedrijfspand	-	-	-
13+15 t/m 22	bovengrond zuidelijk terrein	-	-	-
1.2+1.3+4.2+4.3+10.3+10.4	ondergrond zand (midden terrein)	-	-	-
12.3+15.3+15.4+19.3+19.4+22.3+22.4	ondergrond zand (zuidelijk terrein)	-	-	-
23-26, 28-30,32-34	bovengrond noordelijk grasland	PAK	-	-
23.2+23.3+27.2+27.3+31.3	ondergrond (zand) noordelijk grasland	-	-	-

Grondwater.

In onderstaande tabel staan de overschrijdingen in het grondwater weergegeven.

Peilbuis	Gehalten > Streefwaarde	> Tussenwaarde	> Interventiewaarde
1	barium,kobalt	-	Nikkel
15	Barium,nikkel,naftaleen	-	-
27	Barium, naftaleen	-	-


5. CONCLUSIES EN AANBEVELINGEN.

Op basis van het hierboven beschreven bodemonderzoek kan voor de onderzoekslocatie het volgende worden geconcludeerd:

- De bovengrond is in vier mengmonsters onderzocht. Drie van de vier mengmonsters zijn geheel schoon voor alle NEN-5740-parameters. Het vierde mengmonster (bovengrond noordelijk grasland) bevat een verwaarloosbare overschrijding van de AW 2000 met PAK;
NB: een van de bovengrondmengmonsters is extra onderzocht op OCB (bestrijdingsmiddelen) maar geen van deze parameters is verhoogd aangetroffen;
- De zandige ondergrond is in 3 mengmonsters onderzocht en deze zijn alle drie geheel schoon voor alle NEN-5740-parameters;
- In het grondwater uit peilbuis 1 (midden terrein ten noorden van bedrijfspand) is het gehalte aan nikkel boven de interventiewaarde aangetroffen. Zoals eerder vermeld in deze rapportage komen plaatselijke sterke verhogingen aan nikkel (zonder aanwijsbare oorzaak) in deze omgeving vaker voor. Om deze reden behoeven deze verontreinigingen, die mogelijk van nature zijn, niet verder te worden onderzocht.
In het grondwater uit beide andere peilbuizen (15 (zuidzijde) en 27 (noordzijde terrein)) zijn de gehalten aan nikkel respectievelijk niet en licht verhoogd. Naast nikkel bevat het grondwater nog lichte verhogingen aan barium en naftaleen.

Op basis van de resultaten van het bodemonderzoek vormt de kwaliteit van de bodem geen belemmering voor de voorgenomen herontwikkeling van het terrein.


Zoals in de inleiding is vermeld is het onderzoeksterrein 2.54 ha groot, terwijl het aantal boringen en analyses is afgestemd op 2.4 hectare. Dit betekent een tekort van slechts 1 boring maar wel een tekort van telkens 1 analyse in de bovengrond, ondergrond en het grondwater. Met de gemeente Waalwijk is overeengekomen dat na de sloop van de bebouwing het een en ander wordt aangevuld tot een volledig onderzoek met een voldoende aantal boringen en in ieder geval de genoemde extra analyses in bovengrond, ondergrond en grondwater. De verwachting ten aanzien van deze aanvullende resultaten is dat deze in overeenstemming zullen zijn met de tot nu toe verkregen resultaten.

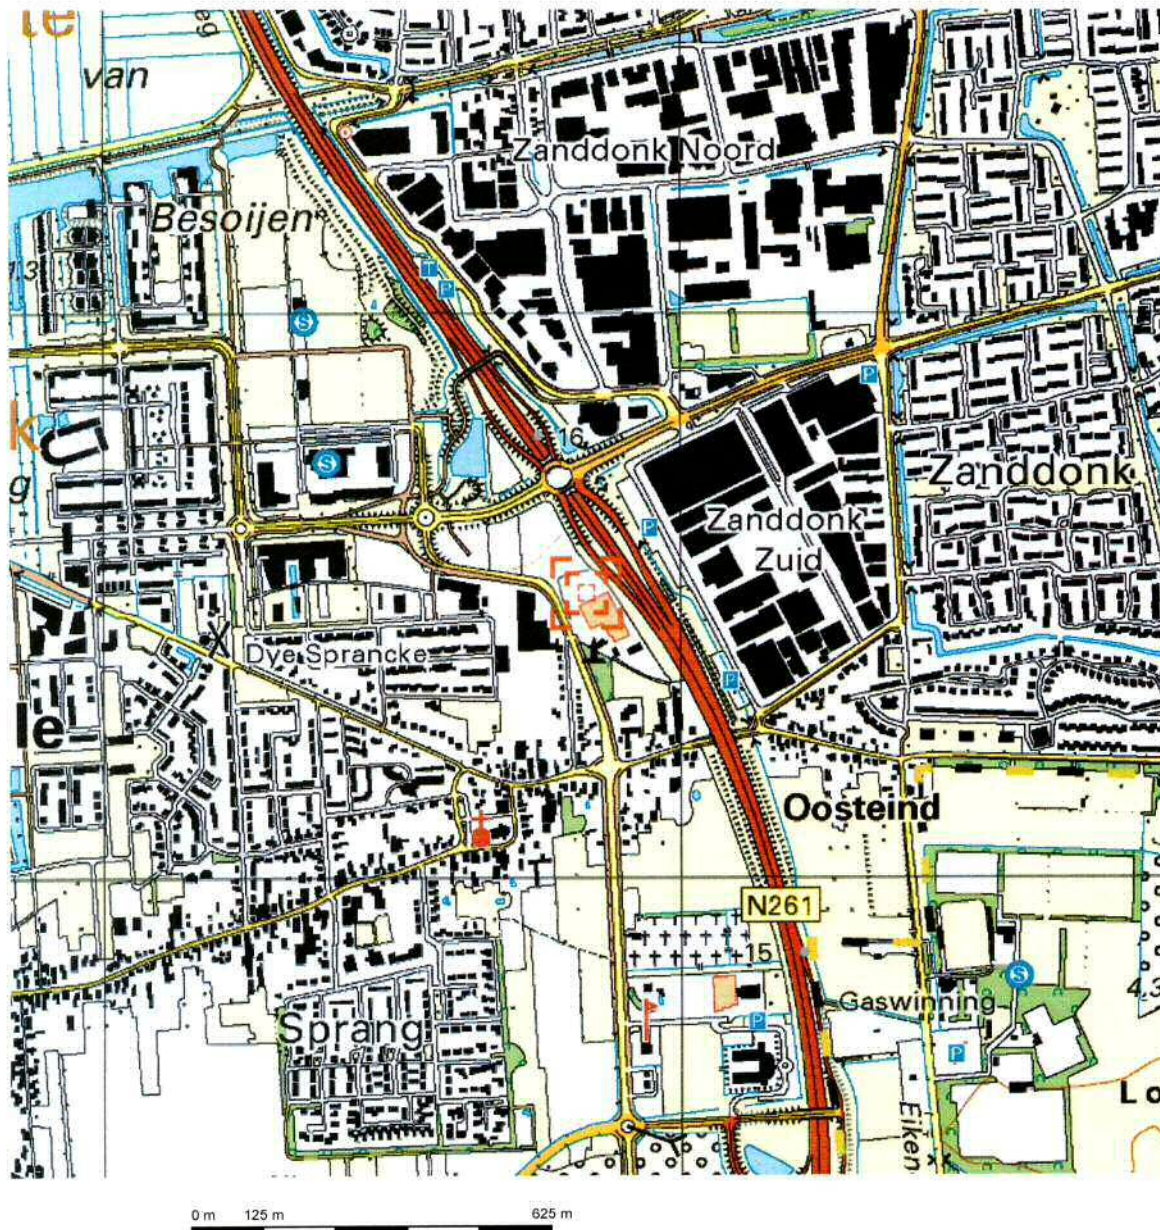


Deze kaart is noordgericht.

Schaal 1: 12500

Hier bevindt zich Kadastraal object WAALWIJK E 5609
Tilburgseweg 1, 5144 NJ WAALWIJK
CC-BY Kadaster.

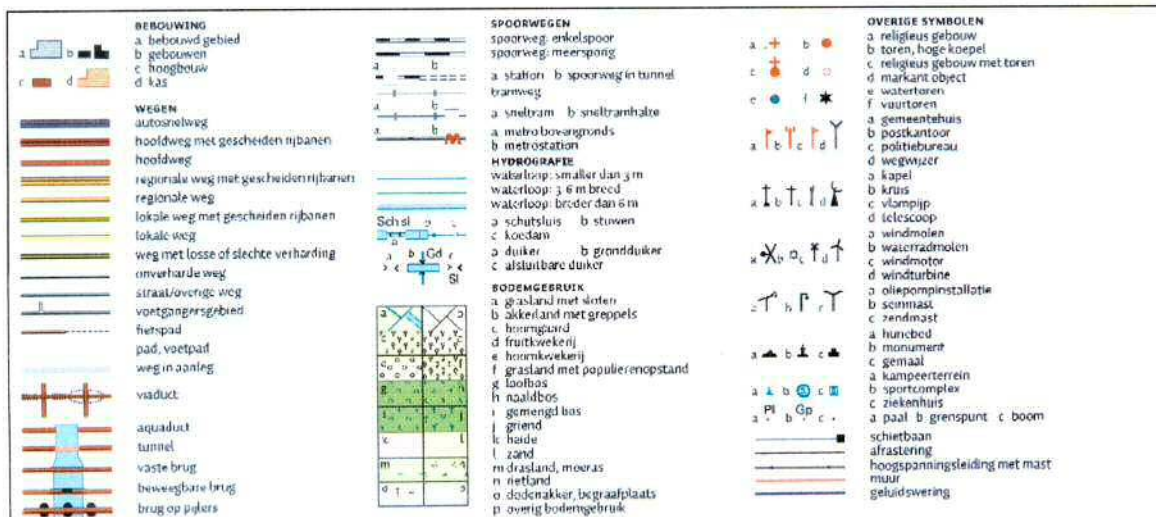


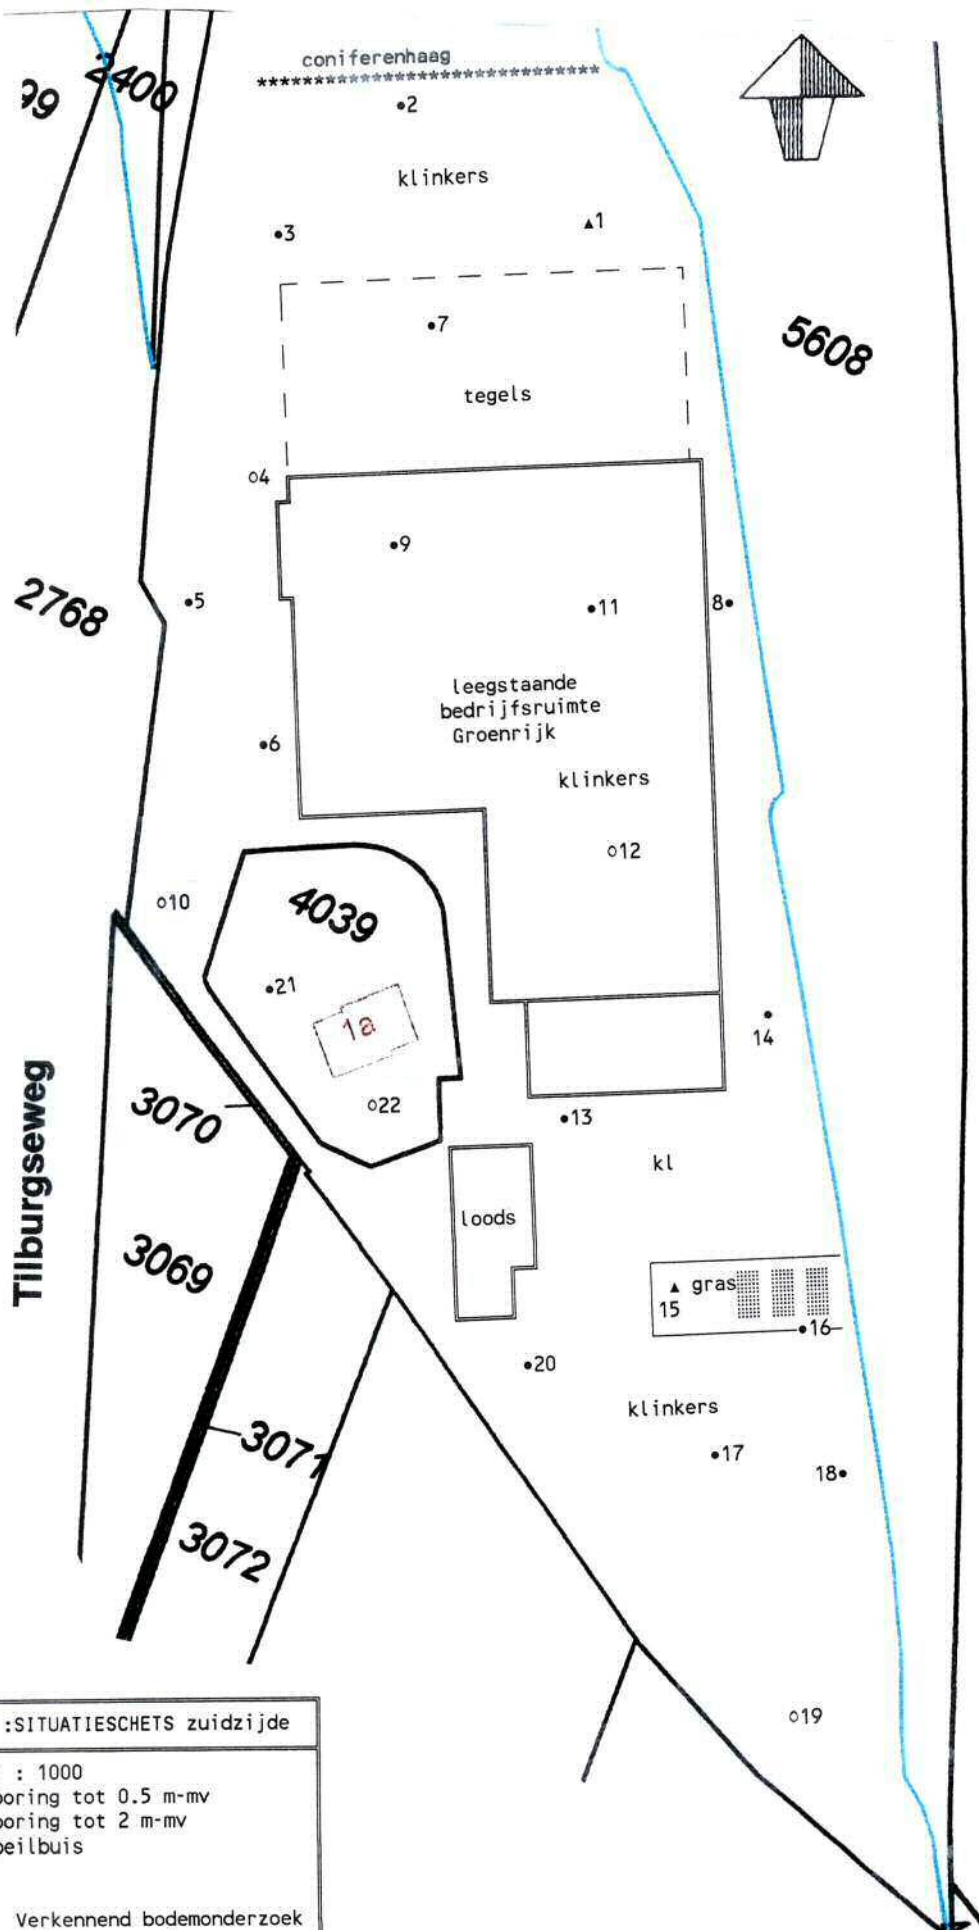


BIJLAGE 2 :SITUATIESCHETS zuidzijde

SCHAAL: 1 : 1000

- boring tot 0.5 m-mv
- o boring tot 2 m-mv
- ▲ peilbuis

PROJEKT: Verkennend bodemonderzoek
Tilburgseweg 1
23138-2017

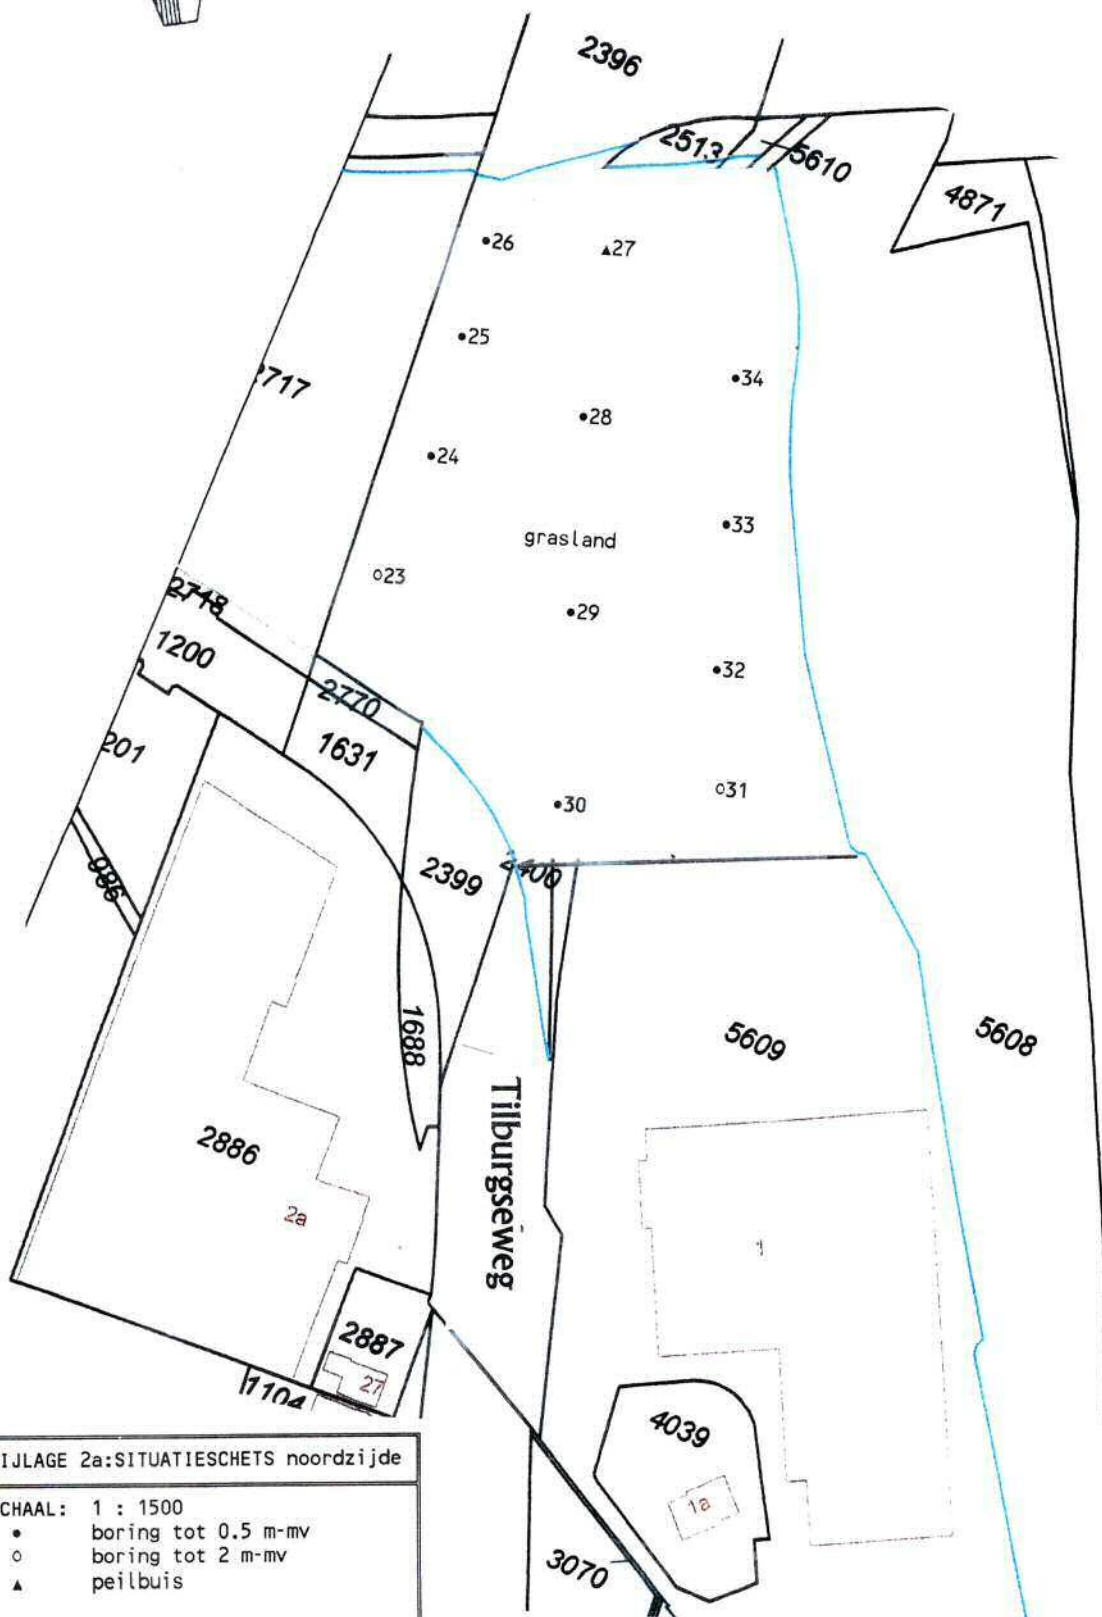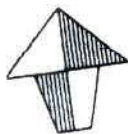

BIJLAGE 2a: SITUATIESCHETS noordzijde

SCHAAL: 1 : 1500


- boring tot 0.5 m-mv
- boring tot 2 m-mv
- ▲ peilbuis

PROJEKT: Verkennend bodemonderzoek
Tilburgseweg 1
23138-2017

Bijlage 3 Boorstaten

Boring: 1

GWS: 125
Opmerking: pH 7,0 Ec 55 mS/m 18 NTU

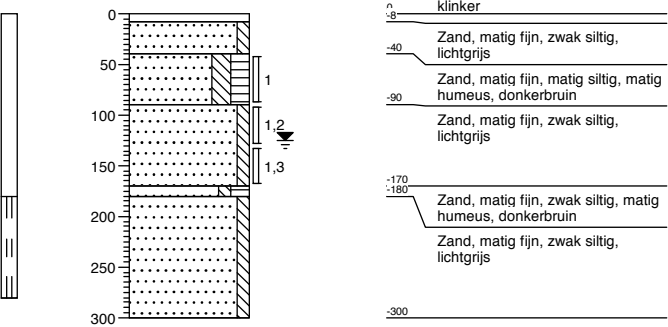


Boring: 2

GWS:
Opmerking:




Boring: 3

GWS:
Opmerking:

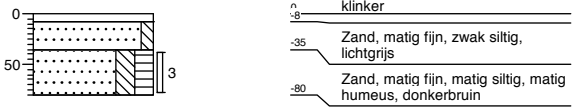


Boring: 4

GWS:
Opmerking:

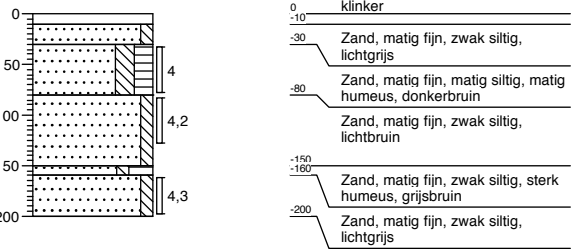

Boring: 5

GWS:
Opmerking:

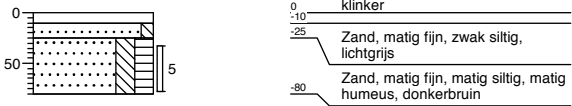

Boring: 6


GWS:
Opmerking:



Bijlage 3 Boorstaten


Boring: 7

GWS:
Opmerking:

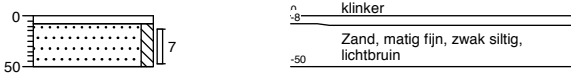


Boring: 8

GWS:
Opmerking:

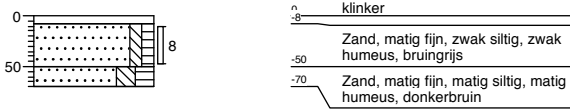


Boring: 9

GWS:
Opmerking:

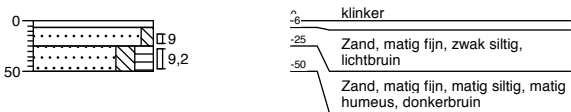


Boring: 10

GWS:
Opmerking:

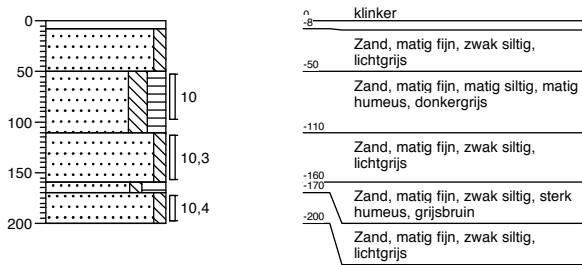


Boring: 11

GWS:
Opmerking:

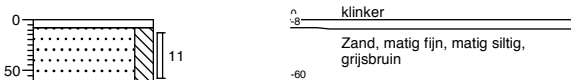

Boring: 12


GWS:
Opmerking:

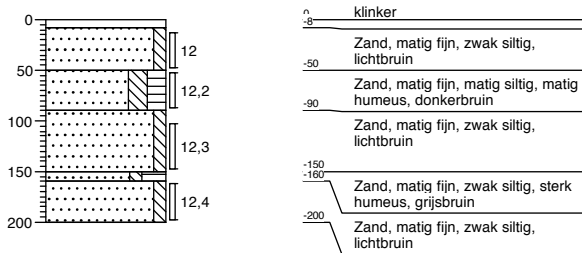

Bijlage 3 Boorstaten


Boring: 13

GWS:
Opmerking:

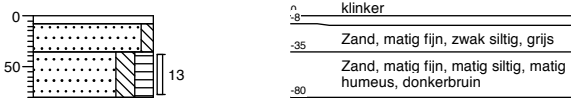


Boring: 14

GWS:
Opmerking:

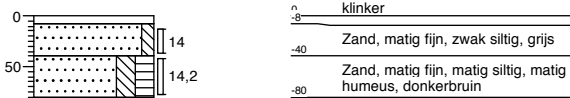


Boring: 15

GWS: 110
Opmerking: pH 6,9 Ec 46 mS/m 14 NTU

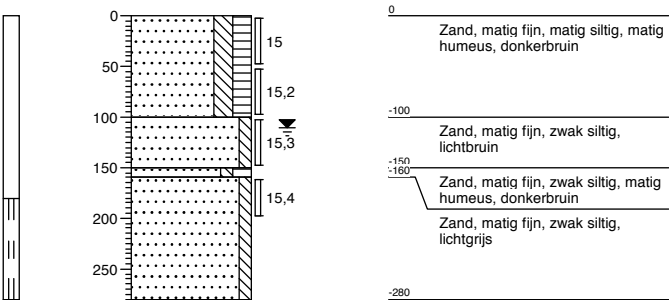


Boring: 16

GWS:
Opmerking:

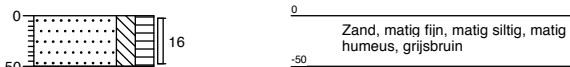


Boring: 17

GWS:
Opmerking:

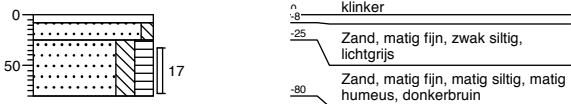

Boring: 18



GWS:
Opmerking:

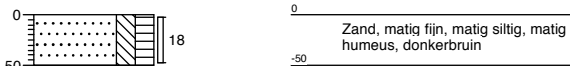

Bijlage 3 Boorstaten



Boring: 19

GWS:
Opmerking:

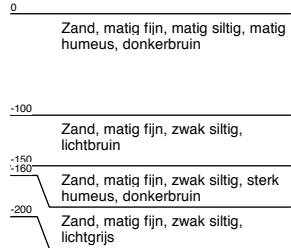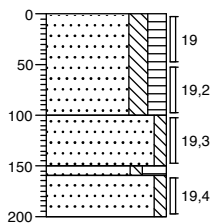



Boring: 20

GWS:
Opmerking:

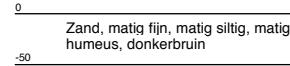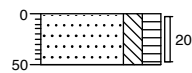



Boring: 21

GWS:
Opmerking:

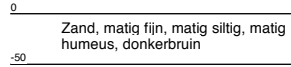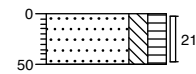



Boring: 22

GWS:
Opmerking:

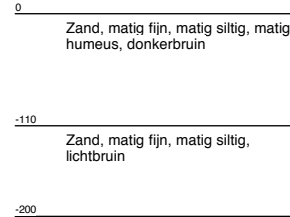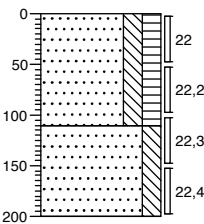



Boring: 23

GWS:
Opmerking:

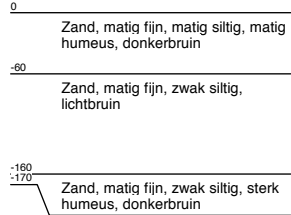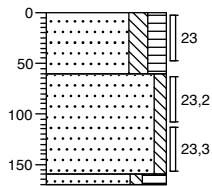

Boring: 24



GWS:
Opmerking:

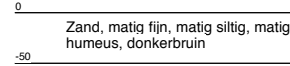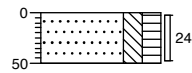

Bijlage 3 Boorstaten



Boring: 25

GWS:
Opmerking:

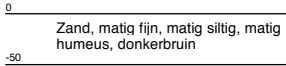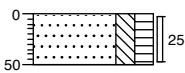



Boring: 26

GWS:
Opmerking:

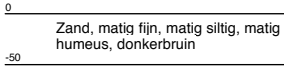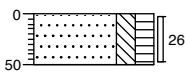



Boring: 27

GWS: 95
Opmerking: pH 7,1 Ec 101 mS/m 20 NTU

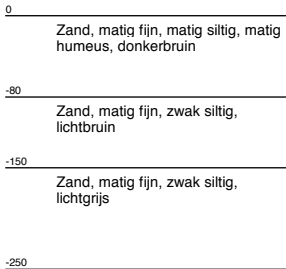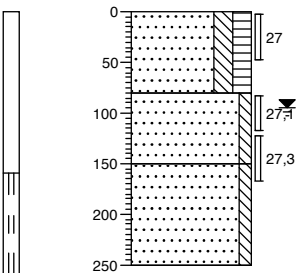



Boring: 28

GWS:
Opmerking:

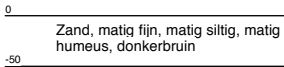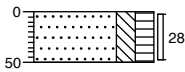



Boring: 29

GWS:
Opmerking:

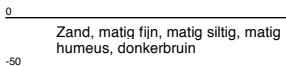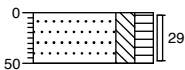

Boring: 30



GWS:
Opmerking:

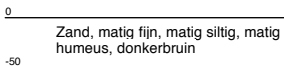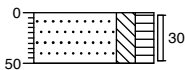

Bijlage 3 Boorstaten



Boring: 31

GWS:
Opmerking:

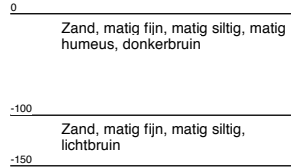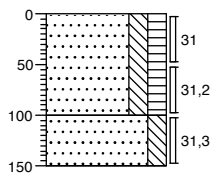



Boring: 32

GWS:
Opmerking:

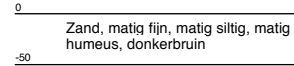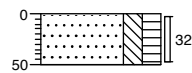



Boring: 33

GWS:
Opmerking:

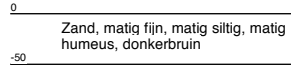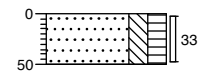

Boring: 34

GWS:
Opmerking:

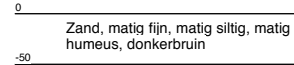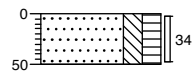

Bijlage 4
Analyserapporten

AL-West B.V.

Dortmundstraat 16B, 7418 BH Deventer, the Netherlands
Postbus 693, 7400 AR Deventer
Tel. +31(0)570 788110, Fax +31(0)570 788108
e-Mail: info@al-west.nl, www.al-west.nl



AGROLAB GROUP

Your labs. Your service.

BAKKER MILIEU ADVIEZEN

Oscar Bakker

BURG. VAN DE KLOKKENLAAN 51A
5141 EG WAALWIJK

Datum 01.09.2017
Relatienr 35004092
Opdrachtnr. 678969

ANALYSERAPPORT

Opdracht 678969 Bodem / Eluaat

Opdrachtgever 35004092 BAKKER MILIEU ADVIEZEN
Uw referentie 23138 Tilburgseweg 1 Sprang-Capelle
Opdrachtacceptatie 25.08.17

Geachte heer, mevrouw,

Hierbij zenden wij u de resultaten van het door u aangevraagde laboratoriumonderzoek.
De analyses zijn, tenzij anders vermeld, geaccrediteerd volgens NEN-EN-ISO/IEC 17025 en uitgevoerd overeenkomstig de onderzoeksmethoden die worden genoemd in de meest actuele versie van onze verrichtingenlijst van de Raad voor Accreditatie, accreditatienummer L005.

De analyses zijn, tenzij anders vermeld, uitgevoerd overeenkomstig onze erkenning voor de werkzaamheid "Analyse voor milieuhygiënisch bodemonderzoek" van het Besluit Bodemkwaliteit.

Indien u gegevens wenst over de meetonzekerheden van een methode, kunnen wij u deze op verzoek verstrekken.

Dit rapport mag alleen in zijn geheel worden gereproduceerd. Eventuele bijlagen zijn onderdeel van het rapport.

Indien u nog vragen heeft of aanvullende informatie wenst, verzoeken wij u om contact op te nemen met Klantenservice.

Wij vertrouwen U met de toegezonden informatie van dienst te zijn.

Met vriendelijke groet,

AL-West B.V. Dhr. Henk Berenpas, Tel. +31/570788117
Klantenservice

Kamer van Koophandel
Nr. 08110898
VAT/BTW-ID-Nr.:
NL 811132559 B01

Directeur
ppa. Marc van Gelder
Dr. Paul Wimmer



Blad 1 van 5

AL-West B.V.

Dortmundstraat 16B, 7418 BH Deventer, the Netherlands
Postbus 693, 7400 AR Deventer
Tel. +31(0)570 788110, Fax +31(0)570 788108
e-Mail: info@al-west.nl, www.al-west.nl



AGROLAB GROUP

Your labs. Your service.

Opdracht 678969 Bodem / Eluaat

Monsternr.	Monstername	Monsteromschrijving
217243	25.08.2017	MIX: 1 2 3 4 5 6 10
217244	25.08.2017	MIX: 7 8 9 11 12 14
217245	25.08.2017	MIX: 13 15 16 17 18 19 20 21 22
217246	25.08.2017	MIX: 1.2 1.3 4.2 4.3 10.3 10.4
217247	25.08.2017	MIX: 12.3 15.3 15.4 19.3 19.4 22.3 22.4

Eenheid

217243	217244	217245	217246	217247
MIX: 1 2 3 4 5 6 10	MIX: 7 8 9 11 12 14	MIX: 13 15 16 17 18 19 20 21 22	MIX: 1.2 1.3 4.2 4.3 10.3 10.4	MIX: 12.3 15.3 15.4 19.3 19.4 22.3 22.4

Algemene monstervoorbehandeling

S Voorbehandeling conform AS3000		++	++	++	++	++
S Droge stof	%	87,1	94,3	88,8	82,5	81,0
S IJzer (Fe2O3)	% Ds	<5,0	--	--	--	--

Fracties (sedigraaf)

S Fractie < 2 µm	% Ds	1,8	--	--	--	--
------------------	------	-----	----	----	----	----

Klassiek Chemische Analyses

S Organische stof	% Ds	2,9 ^{x)}	--	--	--	--
-------------------	------	-------------------	----	----	----	----

Voorbehandeling metalen analyse

S Koningswater ontsluiting		++	++	++	++	++
----------------------------	--	----	----	----	----	----

Metalen (AS3000)

S Barium (Ba)	mg/kg Ds	29	<20	<20	<20	<20
S Cadmium (Cd)	mg/kg Ds	<0,20	<0,20	<0,20	<0,20	<0,20
S Chroom (Cr)	mg/kg Ds	<10	--	--	--	--
S Kobalt (Co)	mg/kg Ds	<3,0	<3,0	<3,0	<3,0	<3,0
S Koper (Cu)	mg/kg Ds	8,0	<5,0	8,3	<5,0	<5,0
S Kwik (Hg)	mg/kg Ds	<0,05	<0,05	<0,05	<0,05	<0,05
S Lood (Pb)	mg/kg Ds	22	<10	21	<10	<10
S Molybdeen (Mo)	mg/kg Ds	<1,5	<1,5	<1,5	<1,5	<1,5
S Nikkel (Ni)	mg/kg Ds	<4,0	<4,0	<4,0	<4,0	<4,0
S Zink (Zn)	mg/kg Ds	21	59	25	<20	<20

PAK (AS3000)

S Anthraceen	mg/kg Ds	<0,050	<0,050	<0,050	<0,050	<0,050
S Benzo(a)anthraceen	mg/kg Ds	0,070	<0,050	0,063	<0,050	<0,050
S Benzo(a)-Pyreen	mg/kg Ds	0,076	<0,050	0,083	<0,050	<0,050
S Benzo(ghi)peryleen	mg/kg Ds	<0,050	<0,050	<0,050	<0,050	<0,050
S Benzo(k)fluorantheen	mg/kg Ds	0,060	<0,050	<0,050	<0,050	<0,050
S Chryseen	mg/kg Ds	0,093	<0,050	0,095	<0,050	<0,050
S Fenanthreen	mg/kg Ds	0,061	<0,050	0,12	<0,050	<0,050
S Fluorantheen	mg/kg Ds	0,091	0,058	0,23	<0,050	<0,050
S Indeno-(1,2,3-c,d)pyreen	mg/kg Ds	0,087	<0,050	0,064	<0,050	<0,050
S Naftaleen	mg/kg Ds	<0,050	<0,050	<0,050	<0,050	<0,050
S Som PAK (VROM) (Factor 0,7)	mg/kg Ds	0,64 ^{#)}	0,37 ^{#)}	0,80 ^{#)}	0,35 ^{#)}	0,35 ^{#)}

Minerale olie (AS3000/AS3200)

S Koolwaterstoffractie C10-C40	mg/kg Ds	<35	<35	<35	<35	<35
--------------------------------	----------	-----	-----	-----	-----	-----

De in dit rapport vermelde analyses zijn geaccrediteerd volgens ISO/IEC 17025:2005, tenzij bij de analyse het symbool " * " staat vermeld.

Kamer van Koophandel
Nr. 08110898
VAT/BTW-ID-Nr.:
NL 811132559 B01

Directeur
ppa. Marc van Gelder
Dr. Paul Wimmer



AL-West B.V.

Dortmundstraat 16B, 7418 BH Deventer, the Netherlands
Postbus 693, 7400 AR Deventer
Tel. +31(0)570 788110, Fax +31(0)570 788108
e-Mail: info@al-west.nl, www.al-west.nl



AGROLAB GROUP

Your labs. Your service.

Opdracht 678969 Bodem / Eluaat

Eenheid		217243	217244	217245	217246	217247
		MIX: 1 2 3 4 5 6 10	MIX: 7 8 9 11 12 14	MIX: 13 15 16 17 18 19 20 21 22	MIX: 1.2 1.3 4.2 4.3 10.3 10.4	MIX: 12.3 15.3 15.4 19.3 19.4 22.3 22.4
Minerale olie (AS3000/AS3200)						
Koolwaterstoffractie C10-C12	mg/kg Ds	<3 *	<3 *	<3 *	<3 *	<3 *
Koolwaterstoffractie C12-C16	mg/kg Ds	<3 *	<3 *	<3 *	<3 *	<3 *
Koolwaterstoffractie C16-C20	mg/kg Ds	<4 *	<4 *	<4 *	<4 *	<4 *
Koolwaterstoffractie C20-C24	mg/kg Ds	<5 *	<5 *	<5 *	<5 *	<5 *
Koolwaterstoffractie C24-C28	mg/kg Ds	<5 *	<5 *	<5 *	<5 *	<5 *
Koolwaterstoffractie C28-C32	mg/kg Ds	8 *	<5 *	<5 *	<5 *	<5 *
Koolwaterstoffractie C32-C36	mg/kg Ds	<5 *	<5 *	<5 *	<5 *	<5 *
Koolwaterstoffractie C36-C40	mg/kg Ds	<5 *	<5 *	<5 *	<5 *	<5 *
Polychloorbifenylen (AS3000)						
S PCB 28	mg/kg Ds	<0,0010	<0,0010	<0,0010	<0,0010	<0,0010
S PCB 52	mg/kg Ds	<0,0010	<0,0010	<0,0010	<0,0010	<0,0010
S PCB 101	mg/kg Ds	<0,0010	<0,0010	<0,0010	<0,0010	<0,0010
S PCB 118	mg/kg Ds	<0,0010	<0,0010	<0,0010	<0,0010	<0,0010
S PCB 138	mg/kg Ds	<0,0010	<0,0010	<0,0010	<0,0010	<0,0010
S PCB 153	mg/kg Ds	<0,0010	<0,0010	<0,0010	<0,0010	<0,0010
S PCB 180	mg/kg Ds	<0,0010	<0,0010	<0,0010	<0,0010	<0,0010
S Som PCB (7 Ballschmüter) (Factor 0,7)	mg/kg Ds	0,0049 #)	0,0049 #)	0,0049 #)	0,0049 #)	0,0049 #)
Pesticiden (OCB's)						
S 2,4-DDD (ortho, para-DDD)	mg/kg Ds	<0,0010	--	--	--	--
S 4,4-DDD (para, para-DDD)	mg/kg Ds	<0,0010	--	--	--	--
S Som DDD (Factor 0,7)	mg/kg Ds	0,0014 #)	--	--	--	--
S 2,4-DDE (ortho, para-DDE)	mg/kg Ds	<0,0010	--	--	--	--
S 4,4-DDE (para, para-DDE)	mg/kg Ds	<0,0010	--	--	--	--
S Som DDE (Factor 0,7)	mg/kg Ds	0,0014 #)	--	--	--	--
S 2,4-DDT (ortho, para-DDT)	mg/kg Ds	<0,0010	--	--	--	--
S 4,4-DDT (para, para-DDT)	mg/kg Ds	<0,0010	--	--	--	--
S Som DDT (Factor 0,7)	mg/kg Ds	0,0014 #)	--	--	--	--
S Som DDT/DDE/DDD (Factor 0,7)	mg/kg Ds	0,0042 #)	--	--	--	--
S Aldrin	mg/kg Ds	<0,0010	--	--	--	--
S Dieldrin	mg/kg Ds	<0,0010	--	--	--	--
S Endrin	mg/kg Ds	<0,0010	--	--	--	--
S Isodrin	mg/kg Ds	<0,0010	--	--	--	--
S Telodrin	mg/kg Ds	<0,0010	--	--	--	--
S Som Drins (STI) (Factor 0,7)	mg/kg Ds	0,0021 #)	--	--	--	--
S alfa-HCH	mg/kg Ds	<0,0010	--	--	--	--
S beta-HCH	mg/kg Ds	<0,0010	--	--	--	--
S gamma-HCH	mg/kg Ds	<0,0010	--	--	--	--
S delta-HCH	mg/kg Ds	<0,0010	--	--	--	--
S Som HCH (STI) (Factor 0,7)	mg/kg Ds	0,0028 #)	--	--	--	--
S cis-Chloordaan	mg/kg Ds	<0,0010	--	--	--	--

De in dit rapport vermelde analyses zijn geaccrediteerd volgens ISO/IEC 17025:2005, tenzij bij de analyse het symbool " * " staat vermeld.

AL-West B.V.

Dortmundstraat 16B, 7418 BH Deventer, the Netherlands
Postbus 693, 7400 AR Deventer
Tel. +31(0)570 788110, Fax +31(0)570 788108
e-Mail: info@al-west.nl, www.al-west.nl



AGROLAB GROUP

Your labs. Your service.

Opdracht 678969 Bodem / Eluaat

Eenheid	217243	217244	217245	217246	217247
	MIX: 1 2 3 4 5 6 10	MIX: 7 8 9 11 12 14	MIX: 13 15 16 17 18 19 20 21 22	MIX: 1.2 1.3 4.2 4.3 10.3 10.4	MIX: 12.3 15.3 15.4 19.3 19.4 22.3 22.4

Pesticiden (OCB's)

S trans-Chloordaan	mg/kg Ds	<0,0010	--	--	--	--
S Som Chloordaan (Factor 0,7)	mg/kg Ds	0,0014 #)	--	--	--	--
S cis-Heptachloorepoxide	mg/kg Ds	<0,0010	--	--	--	--
S trans-Heptachloorepoxide	mg/kg Ds	<0,0010	--	--	--	--
S Som cis/trans-Heptachloorepoxide (Factor 0,7)	mg/kg Ds	0,0014 #)	--	--	--	--
S Heptachloor	mg/kg Ds	<0,0010	--	--	--	--
S alfa-Endosulfan	mg/kg Ds	<0,0010	--	--	--	--

x) Gehaltes beneden de rapportagegrens zijn niet mee inbegrepen.

#) Bij deze som zijn resultaten "<rapportagegrens" vermenigvuldigd met 0,7.

S) Erkend volgens AS SIKB 3000

Verklaring: "<" of n.a. betekent dat het gehalte van de component lager is dan de rapportagegrens.

Het organische stof gehalte wordt gecorrigeerd voor het lutum gehalte, als geen lutum bepaald is wordt gecorrigeerd als ware het lutum gehalte 5,4%

Het analyseresultaat van PCB 138 is mogelijk overschat vanwege co-elutie met PCB 163

Begin van de analyses: 26.08.2017

Einde van de analyses: 01.09.2017

De onderzoeksresultaten hebben alleen betrekking op het aangeleverde monstermateriaal. Monsters met onbekende herkomst kunnen slechts beperkt gecontroleerd worden op plausibiliteit.

AL-West B.V. Dhr. Henk Berenpas, Tel. +31/570788117
Klantenservice

Kamer van Koophandel
Nr. 08110898
VAT/BTW-ID-Nr.:
NL 811132559 B01

Directeur
ppa. Marc van Gelder
Dr. Paul Wimmer



Blad 4 van 5

AL-West B.V.

Dortmundstraat 16B, 7418 BH Deventer, the Netherlands
Postbus 693, 7400 AR Deventer
Tel. +31(0)570 788110, Fax +31(0)570 788108
e-Mail: info@al-west.nl, www.al-west.nl



AGROLAB GROUP

Your labs. Your service.

BAKKER MILIEU ADVIEZEN
Oscar Bakker
BURG. VAN DE KLOKKENLAAN 51A
5141 EG WAALWIJK

Datum 01.09.2017
Relatienr 35004092
Opdrachtnr. 679175

ANALYSERAPPORT

Opdracht 679175 Bodem / Eluaat

Opdrachtgever 35004092 BAKKER MILIEU ADVIEZEN
Uw referentie 23138 Tilburgseweg 1 SC
Opdrachtacceptatie 28.08.17
Monsternemer Opdrachtgever

Geachte heer, mevrouw,

Hierbij zenden wij u de resultaten van het door u aangevraagde laboratoriumonderzoek.
De analyses zijn, tenzij anders vermeld, geaccrediteerd volgens NEN-EN-ISO/IEC 17025 en uitgevoerd overeenkomstig de onderzoeksmethoden die worden genoemd in de meest actuele versie van onze verrichtingenlijst van de Raad voor Accreditatie, accreditatienummer L005.

De analyses zijn, tenzij anders vermeld, uitgevoerd overeenkomstig onze erkenning voor de werkzaamheid "Analyse voor milieuhygiënisch bodemonderzoek" van het Besluit Bodemkwaliteit.

Indien u gegevens wenst over de meetonzekerheden van een methode, kunnen wij u deze op verzoek verstrekken.

Dit rapport mag alleen in zijn geheel worden gereproduceerd. Eventuele bijlagen zijn onderdeel van het rapport.

Indien u nog vragen heeft of aanvullende informatie wenst, verzoeken wij u om contact op te nemen met Klantenservice.

Wij vertrouwen U met de toegezonden informatie van dienst te zijn.

Met vriendelijke groet,

AL-West B.V. Dhr. Henk Berenpas, Tel. +31/570788117
Klantenservice

Kamer van Koophandel
Nr. 08110898
VAT/BTW-ID-Nr.:
NL 811132559 B01

Directeur
ppa. Marc van Gelder
Dr. Paul Wimmer



Blad 1 van 4



AL-West B.V.

Dortmundstraat 16B, 7418 BH Deventer, the Netherlands
Postbus 693, 7400 AR Deventer
Tel. +31(0)570 788110, Fax +31(0)570 788108
e-Mail: info@al-west.nl, www.al-west.nl



AGROLAB GROUP

Your labs. Your service.

Opdracht 679175 Bodem / Eluaat

Monsternr.	Monstername	Monsteromschrijving
218408	28.08.2017	MIX: 23 24 25 26 28 29 30 32 33 34
218411	28.08.2017	MIX: 23.2 23.3 27.2 27.3 31.3

Eenheid	218408	218411
	MIX: 23 24 25 26 28 29 30 32 33 34	MIX: 23.2 23.3 27.2 27.3 31.3

Algemene monstervoorbehandeling

S	Voorbehandeling conform AS3000		++	++
S	Droge stof	%	91,3	84,1
S	IJzer (Fe2O3)	% Ds	<5,0	--

Fracties (sedigraaf)

S	Fractie < 2 µm	% Ds	1,9	--
---	----------------	------	-----	----

Klassiek Chemische Analyses

S	Organische stof	% Ds	1,9 ^{x)}	--
---	-----------------	------	-------------------	----

Voorbehandeling metalen analyse

S	Koningswater ontsluiting		++	++
---	--------------------------	--	----	----

Metalen (AS3000)

S	Barium (Ba)	mg/kg Ds	<20	<20
S	Cadmium (Cd)	mg/kg Ds	<0,20	<0,20
S	Kobalt (Co)	mg/kg Ds	<3,0	<3,0
S	Koper (Cu)	mg/kg Ds	11	<5,0
S	Kwik (Hg)	mg/kg Ds	<0,05	<0,05
S	Lood (Pb)	mg/kg Ds	24	<10
S	Molybdeen (Mo)	mg/kg Ds	<1,5	<1,5
S	Nikkel (Ni)	mg/kg Ds	<4,0	<4,0
S	Zink (Zn)	mg/kg Ds	24	<20

PAK (AS3000)

S	Anthraceen	mg/kg Ds	<0,050	<0,050
S	Benzo(a)anthraceen	mg/kg Ds	0,22	<0,050
S	Benzo(a)-Pyreen	mg/kg Ds	0,22	<0,050
S	Benzo(ghi)peryleen	mg/kg Ds	0,11	<0,050
S	Benzo(k)fluorantheen	mg/kg Ds	0,12	<0,050
S	Chryseen	mg/kg Ds	0,21	<0,050
S	Fenanthreen	mg/kg Ds	0,18	<0,050
S	Fluorantheen	mg/kg Ds	0,48	<0,050
S	Indeno-(1,2,3-c,d)pyreen	mg/kg Ds	0,20	<0,050
S	Naftaleen	mg/kg Ds	<0,050	<0,050
S	Som PAK (VROM) (Factor 0,7)	mg/kg Ds	1,8 ^{#)}	0,35 ^{#)}

Minerale olie (AS3000/AS3200)

S	Koolwaterstoffractie C10-C40	mg/kg Ds	<35	<35
	Koolwaterstoffractie C10-C12	mg/kg Ds	<3 *	<3 *

De in dit rapport vermelde analyses zijn geaccrediteerd volgens ISO/IEC 17025:2005, tenzij bij de analyse het symbool " * " staat vermeld.

Kamer van Koophandel
Nr. 08110898
VAT/BTW-ID-Nr.:
NL 811132559 B01

Directeur
ppa. Marc van Gelder
Dr. Paul Wimmer



Blad 2 van 4



Dortmundstraat 16B, 7418 BH Deventer, the Netherlands
Postbus 693, 7400 AR Deventer
Tel. +31(0)570 788110, Fax +31(0)570 788108
e-Mail: info@al-west.nl, www.al-west.nl



Your labs. Your service.

Eenheid	218408	218411
MIX: 23 24 25 26 28 29 30	MIX: 23.2 23.3 27.2 27.3	
22 33 34	31.3	

Koolwaterstof fractie C12-C16	mg/kg Ds	<3 *	<3 *
Koolwaterstof fractie C16-C20	mg/kg Ds	<4 *	<4 *
Koolwaterstof fractie C20-C24	mg/kg Ds	<5 *	<5 *
Koolwaterstof fractie C24-C28	mg/kg Ds	7 *	<5 *
Koolwaterstof fractie C28-C32	mg/kg Ds	10 *	<5 *
Koolwaterstof fractie C32-C36	mg/kg Ds	<5 *	<5 *
Koolwaterstof fractie C36-C40	mg/kg Ds	<5 *	<5 *

S PCB 28	mg/kg Ds	<0,0010	<0,0010
S PCB 52	mg/kg Ds	<0,0010	<0,0010
S PCB 101	mg/kg Ds	<0,0010	<0,0010
S PCB 118	mg/kg Ds	<0,0010	<0,0010
S PCB 138	mg/kg Ds	<0,0010	<0,0010
S PCB 153	mg/kg Ds	<0,0010	<0,0010
S PCB 180	mg/kg Ds	<0,0010	<0,0010
S Som PCB (7 Ballschmiter) (Factor 0,7)	mg/kg Ds	0,0049 ^{#)}	0,0049 ^{#)}

Verklaring: "<" of n.a. betekent dat het gehalte van de component lager is dan de rapportagegrens.

Het analyseresultaat van PCB 138 is mogelijk overschat vanwege co-elutie met PCB 163

Einde van de analyses: 01.09.2017

De onderzoeksresultaten hebben alleen betrekking op het aangeleverde monstermateriaal . Monsters met onbekende herkomst kunnen slechts beperkt gecontroleerd worden op plausibiliteit .

Kamer van Koophandel
Nr. 08110898
VAT/BTW-ID-Nr.:
NL 811132559 B01

Directeur
ppa. Marc van Gelder
Dr. Paul Wimmer



AL-West B.V.

Dortmundstraat 16B, 7418 BH Deventer, the Netherlands
Postbus 693, 7400 AR Deventer
Tel. +31(0)570 788110, Fax +31(0)570 788108
e-Mail: info@al-west.nl, www.al-west.nl



AGROLAB GROUP

Your labs. Your service.

Opdracht 679175 Bodem / Eluaat

Toegepaste methoden

eigen methode: Koolwaterstoffractie C10-C12 Koolwaterstoffractie C12-C16 Koolwaterstoffractie C16-C20
Koolwaterstoffractie C20-C24 Koolwaterstoffractie C24-C28 Koolwaterstoffractie C28-C32
Koolwaterstoffractie C32-C36 Koolwaterstoffractie C36-C40

Gelijkwaardig aan NEN 5739: IJzer (Fe2O3)

NEN-EN12880; AS3000 en AS3200; Glw. NEN-ISO11465: Droge stof

Protocollen AS 3000: Organische stof Voorbehandeling conform AS3000 Zink (Zn) Nikkel (Ni) Molybdeen (Mo) Lood (Pb) Kwik (Hg)
Barium (Ba) Cadmium (Cd) Koper (Cu) Kobalt (Co) Koolwaterstoffractie C10-C40 Fluorantheen Fenanthreen
Chryseen Benzo-(a)-Pyreen Benzo(k)fluorantheen Benzo(ghi)peryleen Benzo(a)anthraceen Anthraceen
Indeno-(1,2,3-c,d)pyreen Naftaleen Som PAK (VROM) (Factor 0,7) PCB 28 PCB 52 PCB 101 PCB 118
PCB 138 PCB 153 PCB 180 Som PCB (7 Ballschmutter) (Factor 0,7)

Protocollen AS 3000 / Protocollen AS 3200: Koningswater ontsluiting Fractie < 2 µm

De in dit rapport vermelde analyses zijn geaccrediteerd volgens ISO/IEC 17025:2005, tenzij bij de analyse het symbool " * " staat vermeld.

Kamer van Koophandel
Nr. 08110898
VAT/BTW-ID-Nr.:
NL 811132559 B01

Directeur
ppa. Marc van Gelder
Dr. Paul Wimmer

Blad 4 van 4



AL-West B.V.

Dortmundstraat 16B, 7418 BH Deventer, the Netherlands
Postbus 693, 7400 AR Deventer
Tel. +31(0)570 788110, Fax +31(0)570 788108
e-Mail: info@al-west.nl, www.al-west.nl



AGROLAB GROUP

Your labs. Your service.

BAKKER MILIEU ADVIEZEN
Oscar Bakker
BURG. VAN DE KLOKKENLAAN 51A
5141 EG WAALWIJK

Datum 14.09.2017
Relatienr 35004092
Opdrachtnr. 683001

ANALYSERAPPORT

Opdracht 683001 Water

Opdrachtgever 35004092 BAKKER MILIEU ADVIEZEN
Uw referentie 23138 Tilburgseweg 1 SC
Opdrachtacceptatie 07.09.17
Monsternummer Opdrachtgever

Geachte heer, mevrouw,

Hierbij zenden wij u de resultaten van het door u aangevraagde laboratoriumonderzoek.
De analyses zijn, tenzij anders vermeld, geaccrediteerd volgens NEN-EN-ISO/IEC 17025 en uitgevoerd overeenkomstig de onderzoeksmethoden die worden genoemd in de meest actuele versie van onze verrichtingenlijst van de Raad voor Accreditatie, accreditatienummer L005.

De analyses zijn, tenzij anders vermeld, uitgevoerd overeenkomstig onze erkenning voor de werkzaamheid "Analyse voor milieuhygiënisch bodemonderzoek" van het Besluit Bodemkwaliteit.

Indien u gegevens wenst over de meetonzekerheden van een methode, kunnen wij u deze op verzoek verstrekken.

Dit rapport mag alleen in zijn geheel worden gereproduceerd. Eventuele bijlagen zijn onderdeel van het rapport.

Indien u nog vragen heeft of aanvullende informatie wenst, verzoeken wij u om contact op te nemen met Klantenservice.

Wij vertrouwen U met de toegezonden informatie van dienst te zijn.

Met vriendelijke groet,

AL-West B.V. Dhr. Henk Berenpas, Tel. 31/570788117
Klantenservice

Kamer van Koophandel Directeur
Nr. 08110898 ppa. Marc van Gelder
VAT/BTW-ID-Nr.: Dr. Paul Wimmer
NL 811132559 B01



Blad 1 van 4

AL-West B.V.

Dortmundstraat 16B, 7418 BH Deventer, the Netherlands
Postbus 693, 7400 AR Deventer
Tel. +31(0)570 788110, Fax +31(0)570 788108
e-Mail: info@al-west.nl, www.al-west.nl



AGROLAB GROUP

Your labs. Your service.

Opdracht 683001 Water

Monsternr.	Monsteromschrijving	Monstername	Monsternamepunt
228263	pb 1	06.09.2017	
228264	pb 15	06.09.2017	
228265	pb 27	06.09.2017	

Eenheid	228263 pb 1	228264 pb 15	228265 pb 27
---------	----------------	-----------------	-----------------

Metalen (AS3000)

S Barium (Ba)	µg/l	84	59	93
S Cadmium (Cd)	µg/l	<0,20	<0,20	<0,20
S Kobalt (Co)	µg/l	23	4,8	<2,0
S Koper (Cu)	µg/l	<2,0	<2,0	<2,0
S Kwik (Hg)	µg/l	<0,05	<0,05	<0,05
S Lood (Pb)	µg/l	<2,0	<2,0	<2,0
S Molybdeen (Mo)	µg/l	<2,0	<2,0	<2,0
S Nikkel (Ni)	µg/l	100	21	5,0
S Zink (Zn)	µg/l	52	47	18

Aromaten (AS3000)

S Benzeen	µg/l	<0,20	<0,20	<0,20
S Toluene	µg/l	<0,20	<0,20	<0,20
S Ethylbenzeen	µg/l	<0,20	<0,20	<0,20
S <i>m,p</i> -Xyleen	µg/l	<0,20	<0,20	<0,20
S <i>ortho</i> -Xyleen	µg/l	<0,10	<0,10	<0,10
S Som Xylenen (Factor 0,7)	µg/l	0,21 [#]	0,21 [#]	0,21 [#]
S Naftaleen	µg/l	<0,20 ^{m)}	0,23	0,12
S Styreen	µg/l	<0,20	<0,20	<0,20

Chloorhoudende koolwaterstoffen (AS3000)

S Dichloormethaan	µg/l	<0,20	<0,20	<0,20
S Trichloormethaan (Chloroform)	µg/l	<0,20	<0,20	<0,20
S Tetrachloormethaan (Tetra)	µg/l	<0,10	<0,10	<0,10
S 1,1-Dichloorethaan	µg/l	<0,20	<0,20	<0,20
S 1,2-Dichloorethaan	µg/l	<0,20	<0,20	<0,20
S 1,1,1-Trichloorethaan	µg/l	<0,10	<0,10	<0,10
S 1,1,2-Trichloorethaan	µg/l	<0,10	<0,10	<0,10
S Vinylchloride	µg/l	<0,20	<0,20	<0,20
S 1,1-Dichlooretheen	µg/l	<0,10	<0,10	<0,10
S <i>Cis</i> -1,2-Dichlooretheen	µg/l	<0,10	<0,10	<0,10
S <i>trans</i> -1,2-Dichlooretheen	µg/l	<0,10	<0,10	<0,10
S Som <i>cis/trans</i> -1,2-Dichlooretheen (Factor 0,7)	µg/l	0,14 [#]	0,14 [#]	0,14 [#]
S Som Dichlooretheen (Factor 0,7)	µg/l	0,21 [#]	0,21 [#]	0,21 [#]
S Trichlooretheen (Tri)	µg/l	<0,20	<0,20	<0,20

De in dit rapport vermelde analyses zijn geaccrediteerd volgens ISO/IEC 17025:2005, tenzij bij de analyse het symbool " * " staat vermeld.

Kamer van Koophandel
Nr. 08110898
VAT/BTW-ID-Nr.:
NL 811132559 B01

Directeur
ppa. Marc van Gelder
Dr. Paul Wimmer

Blad 2 van 4



AL-West B.V.

Dortmundstraat 16B, 7418 BH Deventer, the Netherlands
Postbus 693, 7400 AR Deventer
Tel. +31(0)570 788110, Fax +31(0)570 788108
e-Mail: info@al-west.nl, www.al-west.nl



AGROLAB GROUP

Your labs. Your service.

Opdracht 683001 Water

Eenheid	228263 pb 1	228264 pb 15	228265 pb 27
---------	----------------	-----------------	-----------------

Chloorhoudende koolwaterstoffen (AS3000)

S	Tetrachlooretheen (Per)	µg/l	<0,10	<0,10	<0,10
S	1,1-Dichloorpropaan	µg/l	<0,20	<0,20	<0,20
S	1,2-Dichloorpropaan	µg/l	<0,20	<0,20	<0,20
S	1,3-Dichloorpropaan	µg/l	<0,20	<0,20	<0,20
S	Som Dichloorpropanen (Factor 0,7)	µg/l	0,42 ^{#)}	0,42 ^{#)}	0,42 ^{#)}

Broomhoudende koolwaterstoffen

S	Tribroommethaan (bromoform)	µg/l	<0,20	<0,20	<0,20
---	-----------------------------	------	-------	-------	-------

Minerale olie (AS3000)

S	Koolwaterstoffractie C10-C40	µg/l	<50	<50	<50
	Koolwaterstoffractie C10-C12	µg/l	<10 *	<10 *	<10 *
	Koolwaterstoffractie C12-C16	µg/l	<10 *	<10 *	<10 *
	Koolwaterstoffractie C16-C20	µg/l	<5,0 *	<5,0 *	<5,0 *
	Koolwaterstoffractie C20-C24	µg/l	<5,0 *	<5,0 *	<5,0 *
	Koolwaterstoffractie C24-C28	µg/l	<5,0 *	<5,0 *	<5,0 *
	Koolwaterstoffractie C28-C32	µg/l	<5,0 *	<5,0 *	<5,0 *
	Koolwaterstoffractie C32-C36	µg/l	<5,0 *	<5,0 *	<5,0 *
	Koolwaterstoffractie C36-C40	µg/l	<5,0 *	<5,0 *	<5,0 *

#) Bij deze som zijn resultaten "<rapportagegrens" vermenigvuldigd met 0,7.

m) De rapportagegrens is verhoogd, omdat door matrixeffecten, resp. co-elutie een kwantificering bemoeilijkt wordt.

S) Erkend volgens AS SIKB 3000

Verklaring: "<" of n.a. betekent dat het gehalte van de component lager is dan de rapportagegrens.

Begin van de analyses: 07.09.2017

Einde van de analyses: 14.09.2017

De onderzoeksresultaten hebben alleen betrekking op het aangeleverde monstermateriaal. Monsters met onbekende herkomst kunnen slechts beperkt gecontroleerd worden op plausibiliteit.

AL-West B.V. Dhr. Henk Berenpas, Tel. 31/570788117
Klantenservice

Kamer van Koophandel
Nr. 08110898
VAT/BTW-ID-Nr.:
NL 811132559 B01

Directeur
ppa. Marc van Gelder
Dr. Paul Wimmer



Blad 3 van 4



AL-West B.V.

Dortmundstraat 16B, 7418 BH Deventer, the Netherlands
Postbus 693, 7400 AR Deventer
Tel. +31(0)570 788110, Fax +31(0)570 788108
e-Mail: info@al-west.nl, www.al-west.nl



AGROLAB GROUP

Your labs. Your service.

Opdracht 683001 Water

Toegepaste methoden

eigen methode: Koolwaterstoffractie C10-C12 Koolwaterstoffractie C12-C16 Koolwaterstoffractie C16-C20
Koolwaterstoffractie C20-C24 Koolwaterstoffractie C24-C28 Koolwaterstoffractie C28-C32
Koolwaterstoffractie C32-C36 Koolwaterstoffractie C36-C40

Protocollen AS 3100: Zink (Zn) Nikkel (Ni) Molybdeen (Mo) Lood (Pb) Kwik (Hg) Koper (Cu) Kobalt (Co) Barium (Ba) Cadmium (Cd)
Dichloormethaan Tribroommethaan (bromofom) Benzeen Trichloormethaan (Chloroform) Tolueen
Tetrachloormethaan (Tetra) 1,1-Dichloorethaan Ethylbenzeen ortho-Xyleen 1,2-Dichloorethaan m,p-Xyleen
Som Xylenen (Factor 0,7) Naftaleen 1,1,1-Trichloorethaan Styreen 1,1,2-Trichloorethaan Vinylchloride
1,1-Dichlooretheen Cis-1,2-Dichlooretheen trans-1,2-Dichlooretheen Som cis/trans-1,2-Dichlooretheen (Factor 0,7)
Som Dichlooretheen (Factor 0,7) Trichlooretheen (Tri) Tetrachlooretheen (Per) 1,1-Dichloorpropan
1,2-Dichloorpropan 1,3-Dichloorpropan Som Dichloorpropanen (Factor 0,7) Koolwaterstoffractie C10-C40

De in dit rapport vermelde analyses zijn geaccrediteerd volgens ISO/IEC 17025:2005, tenzij bij de analyse het symbool " * " staat vermeld.

Kamer van Koophandel
Nr. 08110898
VAT/BTW-ID-Nr.:
NL 811132559 B01

Directeur
ppa. Marc van Gelder
Dr. Paul Wimmer

Blad 4 van 4





Toetsingsinstellingen	
Versie	2.0.0
Toetsingsmethode	Beoordeling kwaliteit van grond volgens Wbb [T.12]

De toetsing is uitgevoerd volgens de vigerende wetgeving waarbij gebruik gemaakt is van de BOTOVA webservice (zie <https://www.BOTOVA-service.nl/>)

Opdracht	
Opdrachtnummer	678969
Laboratorium	AL-West B.V.
Matrix	Vaste stoffen
Project	23138 Tilburgseweg 1 Sprang-Capelle
Datum binnenkomst	25.08.2017
Rapportagedatum	01.09.2017
CRM	Dhr. Henk Berenpas



Monster	
Analysenummer	217243
Monsteromschrijving	MIX: 1 2 3 4 5 6 10
Datum monstername	25.08.2017
Monstersoort	Bodem / Eluaat
Versie	1

Gehanteerde waarden voor dit monster		
Humus (%)	2,9	Gemeten waarde
Lutum (%)	1,8	Gemeten waarde

Resultaat voor dit monster	
Toetsingsresultaat	Voldoet aan Achtergrondwaarde

Parameter	Resultaat	Eenheid	Resultaat (G_standaard)	BOTOVA-eenheid	Toetsing	IRW	AW	I	T-index	Toets oordeel
IJzer (Fe2O3)	< 5	% Ds	3,5	%		N				
Fractie < 2 µm	1,8	% Ds	1,8	%		N				
Cadmium (Cd)	< 0,2	mg/kg Ds	0,23	mg/kg	<= Achtergrondwaarde	N	0,6	13	-1	<= AW
Kwik (Hg)	< 0,05	mg/kg Ds	0,05	mg/kg	<= Achtergrondwaarde	N	0,15	36	-1	<= AW
Barium (Ba)	29	mg/kg Ds	112	mg/kg		N				
Kobalt (Co)	< 3	mg/kg Ds	7,38	mg/kg	<= Achtergrondwaarde	N	15	190	-1	<= AW
Zink (Zn)	21	mg/kg Ds	48,7	mg/kg	<= Achtergrondwaarde	N	140	720	-1	<= AW
Chroom (Cr)	< 10	mg/kg Ds	13	mg/kg	<= Achtergrondwaarde	N	55	180	-1	<= AW
Nikkel (Ni)	< 4	mg/kg Ds	8,17	mg/kg	<= Achtergrondwaarde	N	35	100	-1	<= AW
Molybdeen (Mo)	< 1,5	mg/kg Ds	1,05	mg/kg	<= Achtergrondwaarde	N	1,5	190	-1	<= AW
Lood (Pb)	22	mg/kg Ds	34,1	mg/kg	<= Achtergrondwaarde	N	50	530	-1	<= AW
Koper (Cu)	8	mg/kg Ds	16,1	mg/kg	<= Achtergrondwaarde	N	40	190	-1	<= AW
Indeno-(1,2,3-c,d)pyreen	0,087	mg/kg Ds	0,087	mg/kg		N				
Chryseen	0,093	mg/kg Ds	0,093	mg/kg		N				
Fenanthreen	0,061	mg/kg Ds	0,061	mg/kg		N				
Benzo(a)anthraceen	0,07	mg/kg Ds	0,07	mg/kg		N				
Benzo(k)fluorantheen	0,06	mg/kg Ds	0,06	mg/kg		N				
Benzo(ghi)peryleen	< 0,05	mg/kg Ds	0,035	mg/kg		N				
Anthraceen	< 0,05	mg/kg Ds	0,035	mg/kg		N				
Benzo-(a)-Pyreen	0,076	mg/kg Ds	0,076	mg/kg		N				
Fluorantheen	0,091	mg/kg Ds	0,091	mg/kg		N				
Naftaleen	< 0,05	mg/kg Ds	0,035	mg/kg		N				
Koolwaterstoffractie C10-C40	< 35	mg/kg Ds	84,5	mg/kg	<= Achtergrondwaarde	N	190	5000	-1	<= AW
Koolwaterstoffractie C10-C12	< 3	mg/kg Ds	7,24	mg/kg		N				
Koolwaterstoffractie C12-C16	< 3	mg/kg Ds	7,24	mg/kg		N				
Koolwaterstoffractie C16-C20	< 4	mg/kg Ds	9,66	mg/kg		N				
Koolwaterstoffractie C20-C24	< 5	mg/kg Ds	12,1	mg/kg		N				
Koolwaterstoffractie C24-C28	< 5	mg/kg Ds	12,1	mg/kg		N				
Koolwaterstoffractie C28-C32	8	mg/kg Ds	27,6	mg/kg		N				
Koolwaterstoffractie C32-C36	< 5	mg/kg Ds	12,1	mg/kg		N				
Koolwaterstoffractie C36-C40	< 5	mg/kg Ds	12,1	mg/kg		N				
PCB 28	< 0,001	mg/kg Ds	2,41	ug/kg		N				
PCB 52	< 0,001	mg/kg Ds	2,41	ug/kg		N				
PCB 101	< 0,001	mg/kg Ds	2,41	ug/kg		N				
PCB 118	< 0,001	mg/kg Ds	2,41	ug/kg		N				
PCB 138	< 0,001	mg/kg Ds	2,41	ug/kg		N				
PCB 153	< 0,001	mg/kg Ds	2,41	ug/kg		N				
PCB 180	< 0,001	mg/kg Ds	2,41	ug/kg		N				
2,4-DDD (ortho, para-DDD)	< 0,001	mg/kg Ds	2,41	ug/kg		N				
4,4-DDD (para, para-DDD)	< 0,001	mg/kg Ds	2,41	ug/kg		N				
4,4-DDE (para, para-DDE)	< 0,001	mg/kg Ds	2,41	ug/kg		N				
2,4-DDE (ortho, para-DDE)	< 0,001	mg/kg Ds	2,41	ug/kg		N				



4,4-DDT (para, para-DDT)	< 0,001	mg/kg Ds	2,41	ug/kg		N				
2,4-DDT (ortho, para-DDT)	< 0,001	mg/kg Ds	2,41	ug/kg		N				
Aldrin	< 0,001	mg/kg Ds	2,41	ug/kg		N		320		
Dieldrin	< 0,001	mg/kg Ds	2,41	ug/kg		N				
Endrin	< 0,001	mg/kg Ds	2,41	ug/kg		N				
Isodrin	< 0,001	mg/kg Ds	2,41	ug/kg		N				
Telodrin	< 0,001	mg/kg Ds	2,41	ug/kg		N				
alfa-HCH	< 0,001	mg/kg Ds	2,41	ug/kg	<= Achtergrondwaarde	N	1	17000	-1	<= AW
beta-HCH	< 0,001	mg/kg Ds	2,41	ug/kg	<= Achtergrondwaarde	N	2	1600	-1	<= AW
gamma-HCH	< 0,001	mg/kg Ds	2,41	ug/kg	<= Achtergrondwaarde	N	3	1200	-1	<= AW
delta-HCH	< 0,001	mg/kg Ds	2,41	ug/kg		N				
cis-Chloordaan	< 0,001	mg/kg Ds	2,41	ug/kg		N				
trans-Chloordaan	< 0,001	mg/kg Ds	2,41	ug/kg		N				
cis-Heptachloorepoxide	< 0,001	mg/kg Ds	2,41	ug/kg		N				
trans-Heptachloorepoxide	< 0,001	mg/kg Ds	2,41	ug/kg		N				
Heptachloor	< 0,001	mg/kg Ds	2,41	ug/kg	<= Achtergrondwaarde	N	0,7	4000	-1	<= AW
alfa-Endosulfan	< 0,001	mg/kg Ds	2,41	ug/kg	<= Achtergrondwaarde	N	0,9	4000	-1	<= AW
som 10 polyaromatische koolwaterstoffen (VROM)			0,64	mg/kg	<= Achtergrondwaarde	N	1,5	40	-1	<= AW
som 2,4'- en 4,4'- DDD			4,83	ug/kg	<= Achtergrondwaarde	N	20	34000	-1	<= AW
som 21 organochloorhoud. bestrijdingsm. (Bbk, 1-1-2008:landb)			48,3	ug/kg	<= Achtergrondwaarde	N	400			
som chloordaan (som cis- en trans-)			4,83	ug/kg	<= Achtergrondwaarde	N	2	4000	-1	<= AW
som 2,4'- en 4,4'- DDT			4,83	ug/kg	<= Achtergrondwaarde	N	200	1700	-1	<= AW
som 2,4'- en 4,4'- DDE			4,83	ug/kg	<= Achtergrondwaarde	N	100	2300	-1	<= AW
som aldrin, dieldrin en endrin			7,24	ug/kg	<= Achtergrondwaarde	N	15	4000	-1	<= AW
som heptachloorepoxide (som cis- en trans-)			4,83	ug/kg	<= Achtergrondwaarde	N	2	4000	-1	<= AW
som 7 polychloorbifenylen PCB28, 52, 101, 118, 138, 153, 180			16,9	ug/kg	<= Achtergrondwaarde	N	20	1000	-1	<= AW

Enkele parameters ontbreken in de volgende somparameters:: som 21 organochloorhoud. bestrijdingsm.(Bbk, 1-1-2008:landb)



Monster	
Analysenummer	217244
Monsteromschrijving	MIX: 7 8 9 11 12 14
Datum monstername	25.08.2017
Monstersoort	Bodem / Eluaat
Versie	1

Gehanteerde waarden voor dit monster		
Humus (%)	2	Ingevoerde waarde
Lutum (%)	2	Ingevoerde waarde

Resultaat voor dit monster	
Toetsingsresultaat	Voldoet aan Achtergrondwaarde

Parameter	Resultaat	Eenheid	Resultaat (G_standaard)	BOTOVA-eenheid	Toetsing	IRW	AW	I	T-index	Toets oordeel
Cadmium (Cd)	< 0,2	mg/kg Ds	0,24	mg/kg	<= Achtergrondwaarde	N	0,6	13	-1	<= AW
Kwik (Hg)	< 0,05	mg/kg Ds	0,05	mg/kg	<= Achtergrondwaarde	N	0,15	36	-1	<= AW
Barium (Ba)	< 20	mg/kg Ds	54,2	mg/kg		N				
Kobalt (Co)	< 3	mg/kg Ds	7,38	mg/kg	<= Achtergrondwaarde	N	15	190	-1	<= AW
Zink (Zn)	59	mg/kg Ds	140	mg/kg	<= Achtergrondwaarde	N	140	720	-1	<= AW
Nikkel (Ni)	< 4	mg/kg Ds	8,17	mg/kg	<= Achtergrondwaarde	N	35	100	-1	<= AW
Molybdeen (Mo)	< 1,5	mg/kg Ds	1,05	mg/kg	<= Achtergrondwaarde	N	1,5	190	-1	<= AW
Lood (Pb)	< 10	mg/kg Ds	11	mg/kg	<= Achtergrondwaarde	N	50	530	-1	<= AW
Koper (Cu)	< 5	mg/kg Ds	7,24	mg/kg	<= Achtergrondwaarde	N	40	190	-1	<= AW
Indeno-(1,2,3-c,d)pyreen	< 0,05	mg/kg Ds	0,035	mg/kg		N				
Chryseen	< 0,05	mg/kg Ds	0,035	mg/kg		N				
Fenanthreen	< 0,05	mg/kg Ds	0,035	mg/kg		N				
Benzo(a)anthraceen	< 0,05	mg/kg Ds	0,035	mg/kg		N				
Benzo(k)fluorantheen	< 0,05	mg/kg Ds	0,035	mg/kg		N				
Benzo(ghi)peryleen	< 0,05	mg/kg Ds	0,035	mg/kg		N				
Anthraceen	< 0,05	mg/kg Ds	0,035	mg/kg		N				
Benzo-(a)-Pyreen	< 0,05	mg/kg Ds	0,035	mg/kg		N				
Fluorantheen	0,058	mg/kg Ds	0,058	mg/kg		N				
Naftaleen	< 0,05	mg/kg Ds	0,035	mg/kg		N				
Koolwaterstof fractie C10-C40	< 35	mg/kg Ds	122	mg/kg	<= Achtergrondwaarde	N	190	5000	-1	<= AW
Koolwaterstof fractie C10-C12	< 3	mg/kg Ds	10,5	mg/kg		N				
Koolwaterstof fractie C12-C16	< 3	mg/kg Ds	10,5	mg/kg		N				
Koolwaterstof fractie C16-C20	< 4	mg/kg Ds	14	mg/kg		N				
Koolwaterstof fractie C20-C24	< 5	mg/kg Ds	17,5	mg/kg		N				
Koolwaterstof fractie C24-C28	< 5	mg/kg Ds	17,5	mg/kg		N				
Koolwaterstof fractie C28-C32	< 5	mg/kg Ds	17,5	mg/kg		N				
Koolwaterstof fractie C32-C36	< 5	mg/kg Ds	17,5	mg/kg		N				
Koolwaterstof fractie C36-C40	< 5	mg/kg Ds	17,5	mg/kg		N				
PCB 28	< 0,001	mg/kg Ds	3,5	ug/kg		N				
PCB 52	< 0,001	mg/kg Ds	3,5	ug/kg		N				
PCB 101	< 0,001	mg/kg Ds	3,5	ug/kg		N				
PCB 118	< 0,001	mg/kg Ds	3,5	ug/kg		N				
PCB 138	< 0,001	mg/kg Ds	3,5	ug/kg		N				
PCB 153	< 0,001	mg/kg Ds	3,5	ug/kg		N				
PCB 180	< 0,001	mg/kg Ds	3,5	ug/kg		N				
som 7 polychloorbifenylen PCB28, 52, 101, 118, 138, 153, 180			24,5	ug/kg	<= Achtergrondwaarde	N	20	1000	-1	<= AW
som 10 polyaromatische koolwaterstoffen (VROM)			0,37	mg/kg	<= Achtergrondwaarde	N	1,5	40	-1	<= AW



Monster	
Analysenummer	217245
Monsteromschrijving	MIX: 13 15 16 17 18 19 20 21 22
Datum monstername	25.08.2017
Monstersoort	Bodem / Eluaat
Versie	1

Gehanteerde waarden voor dit monster		
Humus (%)	2	Ingevoerde waarde
Lutum (%)	2	Ingevoerde waarde

Resultaat voor dit monster	
Toetsingsresultaat	Voldoet aan Achtergrondwaarde

Parameter	Resultaat	Eenheid	Resultaat (G_standaard)	BOTOVA-eenheid	Toetsing	IRW	AW	I	T-index	Toets oordeel
Cadmium (Cd)	< 0,2	mg/kg Ds	0,24	mg/kg	<= Achtergrondwaarde	N	0,6	13	-1	<= AW
Kwik (Hg)	< 0,05	mg/kg Ds	0,05	mg/kg	<= Achtergrondwaarde	N	0,15	36	-1	<= AW
Barium (Ba)	< 20	mg/kg Ds	54,2	mg/kg		N				
Kobalt (Co)	< 3	mg/kg Ds	7,38	mg/kg	<= Achtergrondwaarde	N	15	190	-1	<= AW
Zink (Zn)	25	mg/kg Ds	59,3	mg/kg	<= Achtergrondwaarde	N	140	720	-1	<= AW
Nikkel (Ni)	< 4	mg/kg Ds	8,17	mg/kg	<= Achtergrondwaarde	N	35	100	-1	<= AW
Molybdeen (Mo)	< 1,5	mg/kg Ds	1,05	mg/kg	<= Achtergrondwaarde	N	1,5	190	-1	<= AW
Lood (Pb)	21	mg/kg Ds	33,1	mg/kg	<= Achtergrondwaarde	N	50	530	-1	<= AW
Koper (Cu)	8,3	mg/kg Ds	17,2	mg/kg	<= Achtergrondwaarde	N	40	190	-1	<= AW
Indeno-(1,2,3-c,d)pyreen	0,064	mg/kg Ds	0,064	mg/kg		N				
Chryseen	0,095	mg/kg Ds	0,095	mg/kg		N				
Fenanthreen	0,12	mg/kg Ds	0,12	mg/kg		N				
Benzo(a)anthraceen	0,063	mg/kg Ds	0,063	mg/kg		N				
Benzo(k)fluorantheen	< 0,05	mg/kg Ds	0,035	mg/kg		N				
Benzo(ghi)peryleen	< 0,05	mg/kg Ds	0,035	mg/kg		N				
Anthraceen	< 0,05	mg/kg Ds	0,035	mg/kg		N				
Benzo-(a)-Pyreen	0,083	mg/kg Ds	0,083	mg/kg		N				
Fluorantheen	0,23	mg/kg Ds	0,23	mg/kg		N				
Naftaleen	< 0,05	mg/kg Ds	0,035	mg/kg		N				
Koolwaterstof fractie C10-C40	< 35	mg/kg Ds	122	mg/kg	<= Achtergrondwaarde	N	190	5000	-1	<= AW
Koolwaterstof fractie C10-C12	< 3	mg/kg Ds	10,5	mg/kg		N				
Koolwaterstof fractie C12-C16	< 3	mg/kg Ds	10,5	mg/kg		N				
Koolwaterstof fractie C16-C20	< 4	mg/kg Ds	14	mg/kg		N				
Koolwaterstof fractie C20-C24	< 5	mg/kg Ds	17,5	mg/kg		N				
Koolwaterstof fractie C24-C28	< 5	mg/kg Ds	17,5	mg/kg		N				
Koolwaterstof fractie C28-C32	< 5	mg/kg Ds	17,5	mg/kg		N				
Koolwaterstof fractie C32-C36	< 5	mg/kg Ds	17,5	mg/kg		N				
Koolwaterstof fractie C36-C40	< 5	mg/kg Ds	17,5	mg/kg		N				
PCB 28	< 0,001	mg/kg Ds	3,5	ug/kg		N				
PCB 52	< 0,001	mg/kg Ds	3,5	ug/kg		N				
PCB 101	< 0,001	mg/kg Ds	3,5	ug/kg		N				
PCB 118	< 0,001	mg/kg Ds	3,5	ug/kg		N				
PCB 138	< 0,001	mg/kg Ds	3,5	ug/kg		N				
PCB 153	< 0,001	mg/kg Ds	3,5	ug/kg		N				
PCB 180	< 0,001	mg/kg Ds	3,5	ug/kg		N				
som 7 polychloorbifenylen PCB28, 52, 101, 118, 138, 153, 180			24,5	ug/kg	<= Achtergrondwaarde	N	20	1000	-1	<= AW
som 10 polyaromatische koolwaterstoffen (VROM)			0,8	mg/kg	<= Achtergrondwaarde	N	1,5	40	-1	<= AW



Monster	
Analysenummer	217246
Monsteromschrijving	MIX: 1.2 1.3 4.2 4.3 10.3 10.4
Datum monstername	25.08.2017
Monstersoort	Bodem / Eluaat
Versie	1

Gehanteerde waarden voor dit monster		
Humus (%)	2	Ingevoerde waarde
Lutum (%)	2	Ingevoerde waarde

Resultaat voor dit monster	
Toetsingsresultaat	Voldoet aan Achtergrondwaarde

Parameter	Resultaat	Eenheid	Resultaat (G_standaard)	BOTOVA-eenheid	Toetsing	IRW	AW	I	T-index	Toets oordeel
Cadmium (Cd)	< 0,2	mg/kg Ds	0,24	mg/kg	<= Achtergrondwaarde	N	0,6	13	-1	<= AW
Kwik (Hg)	< 0,05	mg/kg Ds	0,05	mg/kg	<= Achtergrondwaarde	N	0,15	36	-1	<= AW
Barium (Ba)	< 20	mg/kg Ds	54,2	mg/kg		N				
Kobalt (Co)	< 3	mg/kg Ds	7,38	mg/kg	<= Achtergrondwaarde	N	15	190	-1	<= AW
Zink (Zn)	< 20	mg/kg Ds	33,2	mg/kg	<= Achtergrondwaarde	N	140	720	-1	<= AW
Nikkel (Ni)	< 4	mg/kg Ds	8,17	mg/kg	<= Achtergrondwaarde	N	35	100	-1	<= AW
Molybdeen (Mo)	< 1,5	mg/kg Ds	1,05	mg/kg	<= Achtergrondwaarde	N	1,5	190	-1	<= AW
Lood (Pb)	< 10	mg/kg Ds	11	mg/kg	<= Achtergrondwaarde	N	50	530	-1	<= AW
Koper (Cu)	< 5	mg/kg Ds	7,24	mg/kg	<= Achtergrondwaarde	N	40	190	-1	<= AW
Indeno-(1,2,3-c,d)pyreen	< 0,05	mg/kg Ds	0,035	mg/kg		N				
Chryseen	< 0,05	mg/kg Ds	0,035	mg/kg		N				
Fenanthreen	< 0,05	mg/kg Ds	0,035	mg/kg		N				
Benzo(a)anthraceen	< 0,05	mg/kg Ds	0,035	mg/kg		N				
Benzo(k)fluorantheen	< 0,05	mg/kg Ds	0,035	mg/kg		N				
Benzo(ghi)peryleen	< 0,05	mg/kg Ds	0,035	mg/kg		N				
Anthraceen	< 0,05	mg/kg Ds	0,035	mg/kg		N				
Benzo-(a)-Pyreen	< 0,05	mg/kg Ds	0,035	mg/kg		N				
Fluorantheen	< 0,05	mg/kg Ds	0,035	mg/kg		N				
Naftaleen	< 0,05	mg/kg Ds	0,035	mg/kg		N				
Koolwaterstof fractie C10-C40	< 35	mg/kg Ds	122	mg/kg	<= Achtergrondwaarde	N	190	5000	-1	<= AW
Koolwaterstof fractie C10-C12	< 3	mg/kg Ds	10,5	mg/kg		N				
Koolwaterstof fractie C12-C16	< 3	mg/kg Ds	10,5	mg/kg		N				
Koolwaterstof fractie C16-C20	< 4	mg/kg Ds	14	mg/kg		N				
Koolwaterstof fractie C20-C24	< 5	mg/kg Ds	17,5	mg/kg		N				
Koolwaterstof fractie C24-C28	< 5	mg/kg Ds	17,5	mg/kg		N				
Koolwaterstof fractie C28-C32	< 5	mg/kg Ds	17,5	mg/kg		N				
Koolwaterstof fractie C32-C36	< 5	mg/kg Ds	17,5	mg/kg		N				
Koolwaterstof fractie C36-C40	< 5	mg/kg Ds	17,5	mg/kg		N				
PCB 28	< 0,001	mg/kg Ds	3,5	ug/kg		N				
PCB 52	< 0,001	mg/kg Ds	3,5	ug/kg		N				
PCB 101	< 0,001	mg/kg Ds	3,5	ug/kg		N				
PCB 118	< 0,001	mg/kg Ds	3,5	ug/kg		N				
PCB 138	< 0,001	mg/kg Ds	3,5	ug/kg		N				
PCB 153	< 0,001	mg/kg Ds	3,5	ug/kg		N				
PCB 180	< 0,001	mg/kg Ds	3,5	ug/kg		N				
som 7 polychloorbifenylen PCB28, 52, 101, 118, 138, 153, 180			24,5	ug/kg	<= Achtergrondwaarde	N	20	1000	-1	<= AW
som 10 polyaromatische koolwaterstoffen (VROM)			0,35	mg/kg	<= Achtergrondwaarde	N	1,5	40	-1	<= AW



Monster	
Analysenummer	217247
Monsteromschrijving	MIX: 12.3 15.3 15.4 19.3 19.4 22.3 22.4
Datum monstername	25.08.2017
Monstersoort	Bodem / Eluaat
Versie	1

Gehanteerde waarden voor dit monster		
Humus (%)	2	Ingevoerde waarde
Lutum (%)	2	Ingevoerde waarde

Resultaat voor dit monster	
Toetsingsresultaat	Voldoet aan Achtergrondwaarde

Parameter	Resultaat	Eenheid	Resultaat (G_standaard)	BOTOVA-eenheid	Toetsing	IRW	AW	I	T-index	Toets oordeel
Cadmium (Cd)	< 0,2	mg/kg Ds	0,24	mg/kg	<= Achtergrondwaarde	N	0,6	13	-1	<= AW
Kwik (Hg)	< 0,05	mg/kg Ds	0,05	mg/kg	<= Achtergrondwaarde	N	0,15	36	-1	<= AW
Barium (Ba)	< 20	mg/kg Ds	54,2	mg/kg		N				
Kobalt (Co)	< 3	mg/kg Ds	7,38	mg/kg	<= Achtergrondwaarde	N	15	190	-1	<= AW
Zink (Zn)	< 20	mg/kg Ds	33,2	mg/kg	<= Achtergrondwaarde	N	140	720	-1	<= AW
Nikkel (Ni)	< 4	mg/kg Ds	8,17	mg/kg	<= Achtergrondwaarde	N	35	100	-1	<= AW
Molybdeen (Mo)	< 1,5	mg/kg Ds	1,05	mg/kg	<= Achtergrondwaarde	N	1,5	190	-1	<= AW
Lood (Pb)	< 10	mg/kg Ds	11	mg/kg	<= Achtergrondwaarde	N	50	530	-1	<= AW
Koper (Cu)	< 5	mg/kg Ds	7,24	mg/kg	<= Achtergrondwaarde	N	40	190	-1	<= AW
Indeno-(1,2,3-c,d)pyreen	< 0,05	mg/kg Ds	0,035	mg/kg		N				
Chryseen	< 0,05	mg/kg Ds	0,035	mg/kg		N				
Fenanthreen	< 0,05	mg/kg Ds	0,035	mg/kg		N				
Benzo(a)anthraceen	< 0,05	mg/kg Ds	0,035	mg/kg		N				
Benzo(k)fluorantheen	< 0,05	mg/kg Ds	0,035	mg/kg		N				
Benzo(ghi)peryleen	< 0,05	mg/kg Ds	0,035	mg/kg		N				
Anthraceen	< 0,05	mg/kg Ds	0,035	mg/kg		N				
Benzo-(a)-Pyreen	< 0,05	mg/kg Ds	0,035	mg/kg		N				
Fluorantheen	< 0,05	mg/kg Ds	0,035	mg/kg		N				
Naftaleen	< 0,05	mg/kg Ds	0,035	mg/kg		N				
Koolwaterstoffractie C10-C40	< 35	mg/kg Ds	122	mg/kg	<= Achtergrondwaarde	N	190	5000	-1	<= AW
Koolwaterstoffractie C10-C12	< 3	mg/kg Ds	10,5	mg/kg		N				
Koolwaterstoffractie C12-C16	< 3	mg/kg Ds	10,5	mg/kg		N				
Koolwaterstoffractie C16-C20	< 4	mg/kg Ds	14	mg/kg		N				
Koolwaterstoffractie C20-C24	< 5	mg/kg Ds	17,5	mg/kg		N				
Koolwaterstoffractie C24-C28	< 5	mg/kg Ds	17,5	mg/kg		N				
Koolwaterstoffractie C28-C32	< 5	mg/kg Ds	17,5	mg/kg		N				
Koolwaterstoffractie C32-C36	< 5	mg/kg Ds	17,5	mg/kg		N				
Koolwaterstoffractie C36-C40	< 5	mg/kg Ds	17,5	mg/kg		N				
PCB 28	< 0,001	mg/kg Ds	3,5	ug/kg		N				
PCB 52	< 0,001	mg/kg Ds	3,5	ug/kg		N				
PCB 101	< 0,001	mg/kg Ds	3,5	ug/kg		N				
PCB 118	< 0,001	mg/kg Ds	3,5	ug/kg		N				
PCB 138	< 0,001	mg/kg Ds	3,5	ug/kg		N				
PCB 153	< 0,001	mg/kg Ds	3,5	ug/kg		N				
PCB 180	< 0,001	mg/kg Ds	3,5	ug/kg		N				
som 10 polyaromatische koolwaterstoffen (VROM)			0,35	mg/kg	<= Achtergrondwaarde	N	1,5	40	-1	<= AW
som 7 polychloorbifenylen PCB28, 52, 101, 118, 138, 153, 180			24,5	ug/kg	<= Achtergrondwaarde	N	20	1000	-1	<= AW

Tabelinformatie	
Toetsing BOTOVA	Toetsresultaat uit BOTOVA



IRW	Indicatieve Referentie Waarden (Bijlage 1, Tabel 2, Staatscourant 2013 nr 16675)
AW	Achtergrondwaarde
I	Interventiewaarde
T-index	Index voor de afwijking van Gstandaard tov gemiddelde van Streefwaarde en Interventiewaarde
Toets oordeel	Parameteroordeel op basis van de waarde bij 'T Index'

Tabelinformatie	
Index < 0	GStandaard < AW
0 < Index < 0,5	GStandaard ligt tussen de AW en de oude T
0,5 < Index < 1	GStandaard ligt tussen de oude T en I
Index > 1	I overschreden

BIJLAGE 5b: TOETSINGSTABEL GRONDWATER.

Parameter	Streefwaarde(ug/l)	Tussenwaarde(ug/l)	Interventiewaarde
Barium	50	340	625
Cadmium	0,4	3,2	6
Cobalt	20	60	100
Koper	15	45	75
Kwik	0,05	0,18	0,3
Lood	15	45	75
Nikkel	15	45	75
Zink	65	433	800
Molybdeen	5	153	300
Benzeen	0.2	15	30
Tolueen	7	504	1000
Ethylbenzeen	4	77	150
Xyleen	0.2	35	70
Naftaleen	0.02	35	70
Styreen	6	153	300
Vinylchloride	0.01	2.5	5
Dichloormethaan	0.2	500	1000
1,1-dichloorethaan	7	454	900
1,1-dichlooretheen	0.01	5	10
1,2-Dichloorethaan	7	204	400
cis-1,2-dichlooretheen	0.2	10	20
Trans1,2-dichlooretheen	0.2	5	10
Trichloormethaan	6	203	400
1,1,1-trichloorethaan	0.2	150	300
1,1,2-trichloorethaan	0.2	65	130
Trichlooretheen (tri)	24	262	500
Tetrachloormethaan	0.2	5	10
Tetrachlooretheen (per)	0.2	20	40
Dichloorpropanen	0.01	500	1000
tribroommethaan	1	315	630
Minerale olie	50	325	600

Bijlage 6

Info FOBWL + kadasterkaart

Omgevingsrapport

Tilburgseweg 1 Sprang-Capelle



Geselecteerd perceel



Perceelgrenzen



Overzicht locatiegegevens



Overzicht onderzoekgegevens



Overzicht historische
bodembedreigende activiteiten



Overzicht aanwezige ondergrondse
tanks

Coördinaten volgens RDM (Rijksdriehoeksmeting)

Middelpunt: X 131867 Y 409461 meter

Datum rapportage: 20-12-2018

Inhoud

Inhoud	2
Toelichting op de informatie	3
Inleiding	3
Welke informatie bevat het bodeminformatiesysteem?	3
Geen informatie aanwezig	3
Locaties met historisch bodembedreigende activiteiten	3
Opbouw van de rapportage	4
Toelichting bij informatie over de bodemkwaliteit op de locatie	5
Informatie over de milieukwaliteit op de locatie	6
Overzicht locatiegegevens	6
Overzicht historische bodembedreigende activiteiten	7
Overzicht aanwezige ondergrondse tanks	7
Uitleg begrippen bij deze rapportage	8
Analyseresultaten in conclusie	10
Wat u moet weten over tankgegevens	11
Disclaimer	12

Toelichting op de informatie

Inleiding

Dit betreft een rapportage van de milieuhygiënische bodemkwaliteit van het perceel waarvan de locatie op de eerste pagina van dit rapport is aangegeven. De rapportage is gemaakt met behulp van het bodeminformatiesysteem (bis) van de Gemeente Waalwijk. Indien er van het perceel, of de directe omgeving hiervan, bodemonderzoeken of ondergrondse tanks in het bis bekend zijn, bevat deze rapportage een uittreksel hiervan.

Welke informatie bevat het bodeminformatiesysteem?

Bij de uitvoering van de gemeentelijke bodemtaken ontvangen wij bodemrapporten bij grondwerken, bodem- en tanksaneringen, grondtransacties en het behandelen van aanvragen voor omgevingsvergunningen. De resultaten van de bodemonderzoeken worden verwerkt in het bis van de Gemeente Waalwijk.

Geen informatie aanwezig

Indien er in het bis geen informatie over een perceel aanwezig is, kan niet geconcludeerd worden dat er dan ook geen bodemverontreiniging aanwezig is. Alleen na uitvoering van een volledig verkennend bodemonderzoek conform de NEN 5740 kan hierover meer zekerheid worden verkregen. Indien u onderzoek wilt laten uitvoeren dan adviseren wij u contact op te nemen met een SIKB BRL 2000 gecertificeerd adviesbureau. Alleen onderzoeken die uitgevoerd zijn door een gecertificeerd bureau worden voor overheidsbeslissingen in behandeling genomen.

Locaties met historisch bodembedreigende activiteiten

Om inzicht te krijgen waar de bodem in het verleden mogelijk verontreinigd is geraakt zijn de locaties met een risico op bodemverontreiniging in kaart gebracht. Deze gegevens zijn afkomstig uit oude bestanden en tekeningen, zoals het hinderwetarchief, milieuarchief en de bestanden van de Kamer van Koophandel. Deze historische informatie zegt iets over het vermoeden van bodemverontreiniging. In feite is het een risicoanalyse die kan leiden tot vervolgonderzoek.

Deze locaties zijn ondergebracht in het zogenaamde historische bodembestand (HBB). Op tal van locaties met de meest verdachte bodembedreigende activiteiten en waar nog niet eerder bodemonderzoek heeft plaatsgevonden, heeft inmiddels oriënterend bodemonderzoek plaatsgevonden.

Opbouw van de rapportage

Op basis van de ingevoerde geografische gegevens die voor de aanvraag van de rapportage zijn ingevoerd, is met behulp van software gecontroleerd of er op het perceel of in de directe omgeving hiervan gegevens over de bodem en grondwater beschikbaar zijn. Indien deze informatie aanwezig is dan wordt deze getoond in de onderstaande volgorde:

Informatie over de milieukwaliteit op de locatie

- Overzicht locatiegegevens
- Overzicht bodemonderzoeken
- Overzicht historische bodembedreigende activiteiten
- Overzicht ondergrondse tanks

Naast het geselecteerde perceel wordt ook in een straal van 25 meter rond het geselecteerde perceel gekeken of er onderzoeksgegevens beschikbaar zijn. Indien er informatie aanwezig is, dan wordt deze getoond onder het hoofdstuk: "Informatie over de milieukwaliteit in de directe omgeving van de locatie". Vervolgens worden ook voor de percelen in de directe omgeving de locatiegegevens, de historische bodembedreigende activiteiten en de ondergrondse tanks weergegeven.

Toelichting bij informatie over de bodemkwaliteit op de locatie

Overzicht locatiegegevens

Onder deze paragraaf worden de locatiegegevens getoond zoals deze in het bis van de Gemeente Waalwijk bekend zijn. Een bodemlocatie is bij ons bekend zowel onder de adresgegevens als een locatiecode die altijd met AA begint. De locatiecode is een unieke zoekingang in ons systeem en kan worden gebruikt bij eventuele vragen. Onder de locatiegegevens wordt ook de status van de bodemlocatie, eventuele verontreinigingen en de vervolgactie aangeven.

Overzicht onderzoeken

Onder deze paragraaf worden de gegevens van de bodemrapporten die op de locatie zijn uitgevoerd weergegeven, zoals soort onderzoek, aanleiding, rapportdatum, beknopte conclusie en resultaat Wet bodembescherming.

Overzicht historische bodembedreigende activiteiten

Onder deze paragraaf worden de historische bodembedreigende activiteiten getoond zoals deze in het bis van de Gemeente Waalwijk bekend zijn.

Overzicht aanwezige ondergrondse tanks

Onder deze paragraaf worden de ondergrondse tanks getoond, zoals deze in het bis van de Gemeente Waalwijk bekend zijn.

Informatie over de bodemkwaliteit in een straal van 25 meter rond de locatie

Idem als informatie over de bodemkwaliteit op de locatie maar dan binnen een straal van 25 meter rond de locatie.

Informatie over de milieukwaliteit op de locatie

Overzicht locatiegegevens

Locatie "Tilburgseweg 1"

Locatie	Tilburgseweg 1
Locatiecode	NZ086700519
Adres	TILBURGSEWEG 1
Postcode	
Plaatsnaam	Waalwijk
Dominante Ubi	
Status verontreiniging	Onverdacht/Niet verontreinigd
Status beschikking	
Vervolgactie i.h.k.v. WBB	voldoende onderzocht

Overzicht onderzoeken

Naam	Tilburgseweg 1
Bodemonderzoek	Verkennd onderzoek NEN 5740
Onderzoeksbureau	mol
Rapportnummer	50662
Rapportdatum	15-10-2009
Aanleiding voor het onderzoek	Vermoeden of melding verontreiniging
Conclusie rapport	Bg: - Og: - Gw: Ba, Cr >A
Resultaat onderzoek t.o.v. Wet Bodembescherming	grond () grondwater (>S/AW)
Wbb grond	<=AW
Wbb grondwater	>AW
BBK	Achtergrondwaarde

Naam	Groenrijk Waalwijk
Bodemonderzoek	Verkennd onderzoek NEN 5740
Onderzoeksbureau	VBP Holland
Rapportnummer	02.M.1410
Rapportdatum	20-02-2002
Aanleiding voor het onderzoek	Bouwvergunning
Conclusie rapport	


Resultaat onderzoek t.o.v. Wet Bodembescherming	grond (>S/AW) grondwater (>S/AW)
Wbb grond	>AW
Wbb grondwater	>AW
BBK	Wonen

Overzicht historische bodembedreigende activiteiten

Binnen de Gemeente Waalwijk zijn hierover geen digitale gegevens beschikbaar.

Overzicht aanwezige ondergrondse tanks

Binnen de Gemeente Waalwijk zijn hierover geen digitale gegevens beschikbaar.

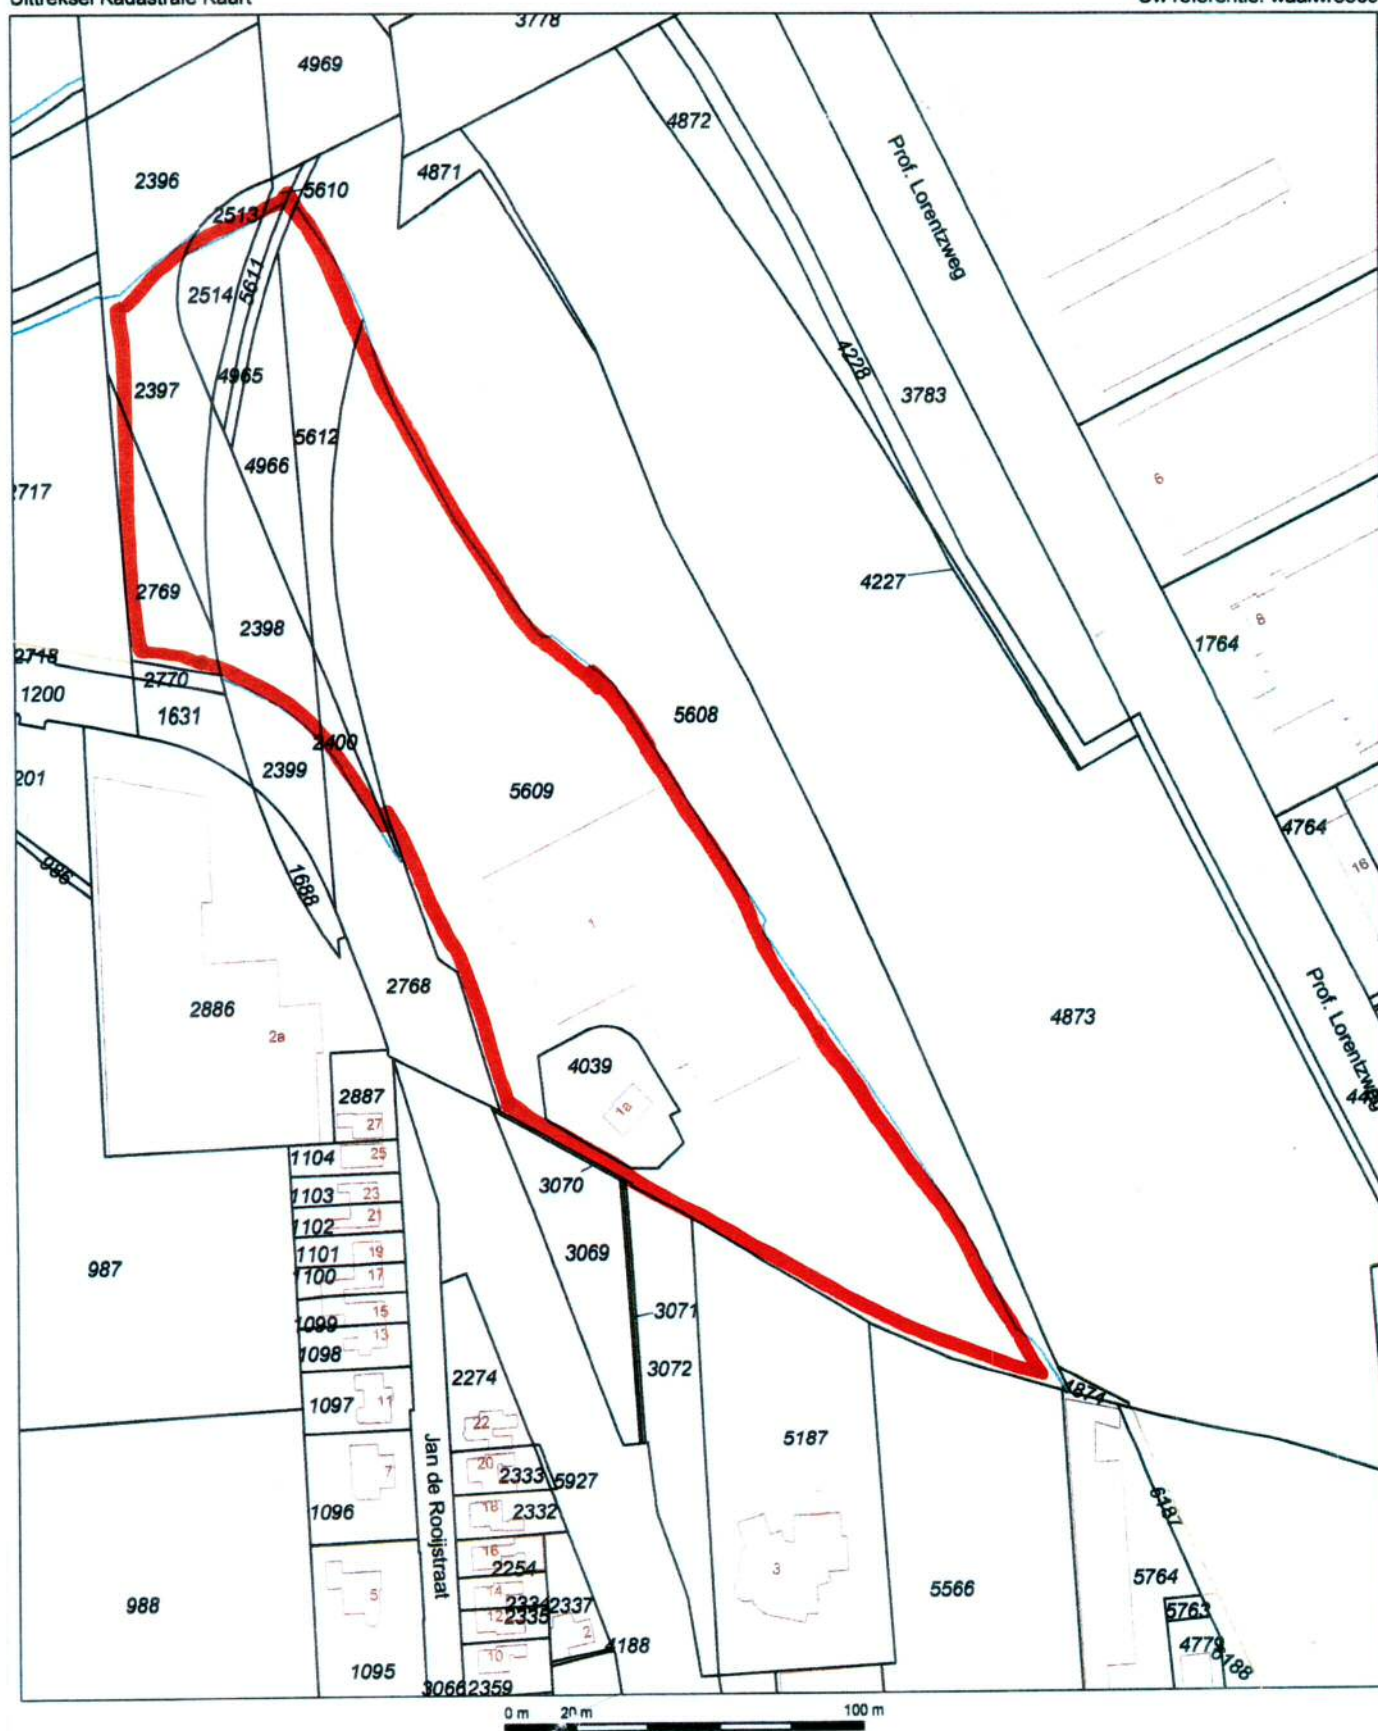

12345

25

Deze kaart is noordgericht

Perceelnummer

Huisnummer

Vastgestelde kadastrale grens

Voorlopige kadastrale grens

Administratieve kadastrale grens

Bebouwing

Overige topografie

Voor een eensluitend uittreksel, Apeldoorn, 24 augustus 2017
De bewaarder van het kadaster en de openbare registers

Schaal 1:2000

Kadastrale gemeente

Sectie

Perceel

WAALWIJK

E

5609



Aan dit uittreksel kunnen geen betrouwbare maten worden ontleend.
De Dienst voor het kadaster en de openbare registers behoudt zich de intellectuele
eigendomsrechten voor, waaronder het auteursrecht en het databankenrecht.