



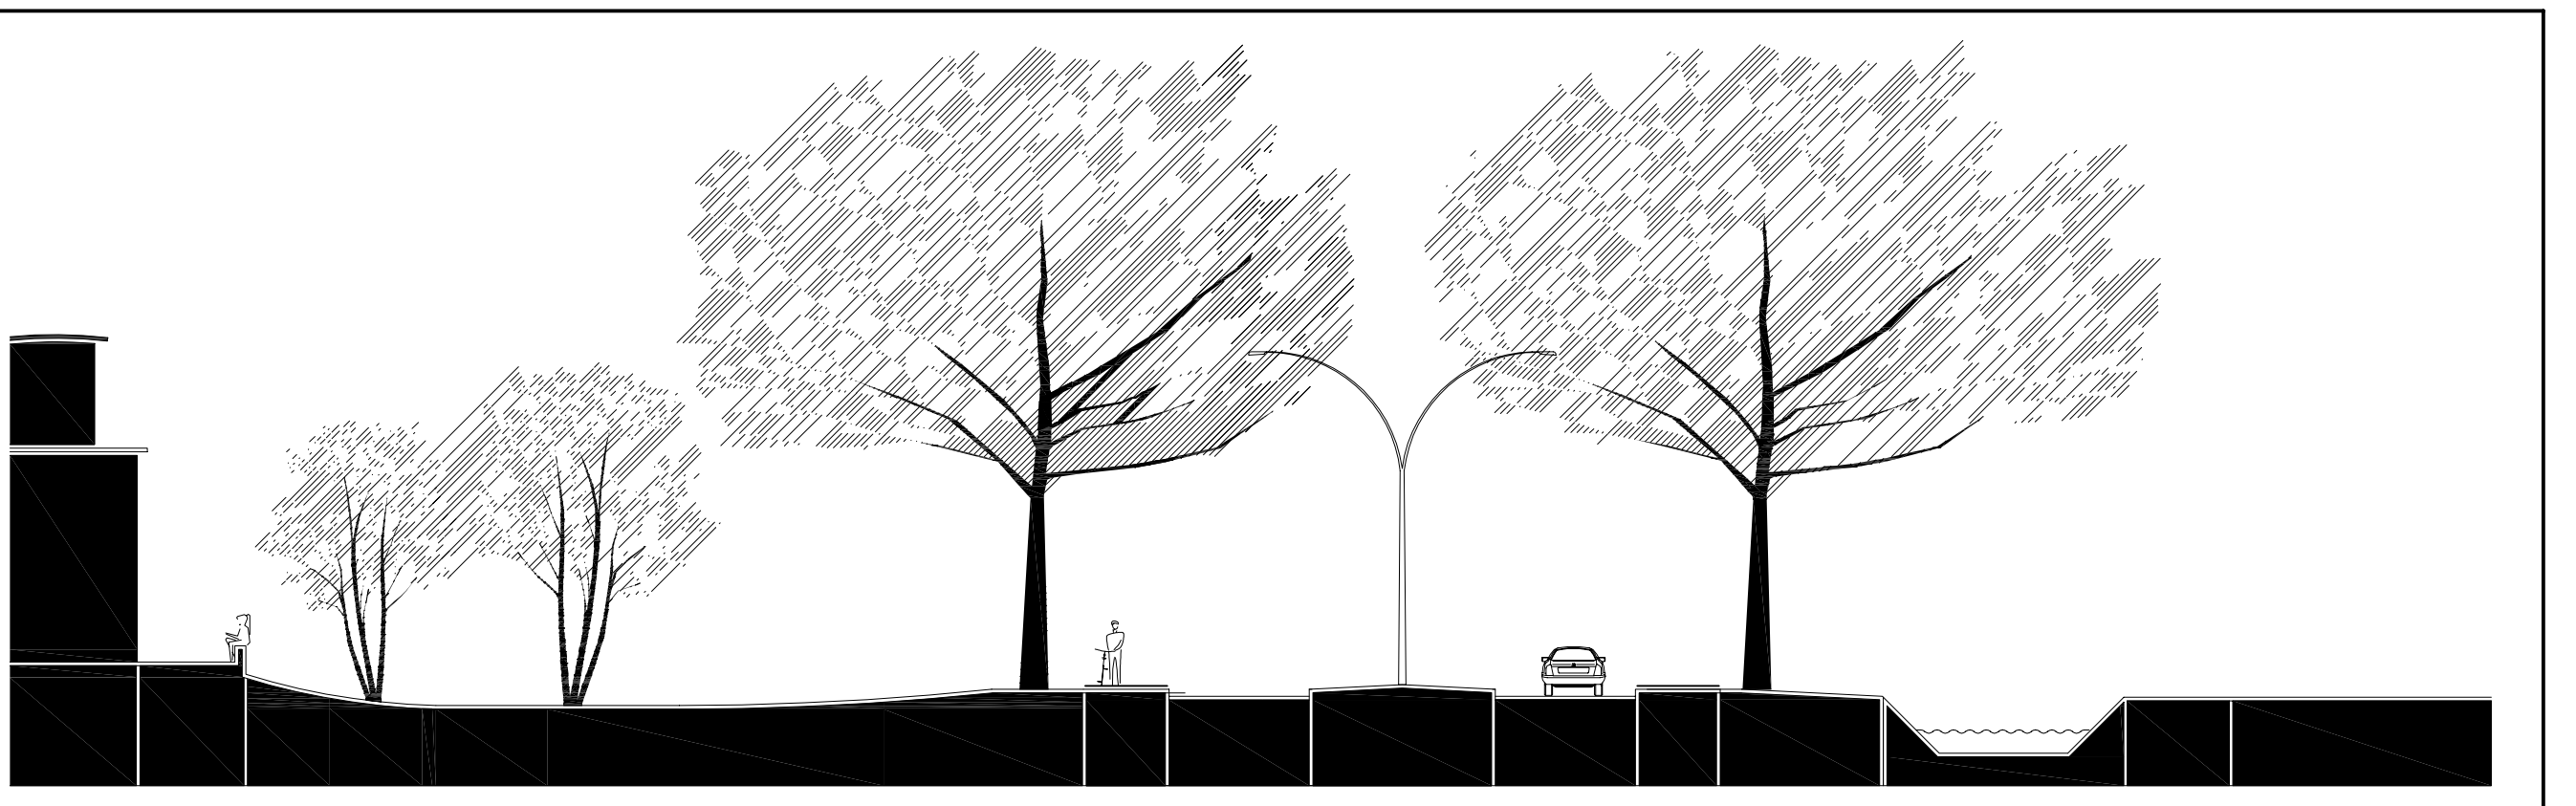

Inrichtingsprofiel 1 - schaal 1:200 (NOORDER ALLEE)

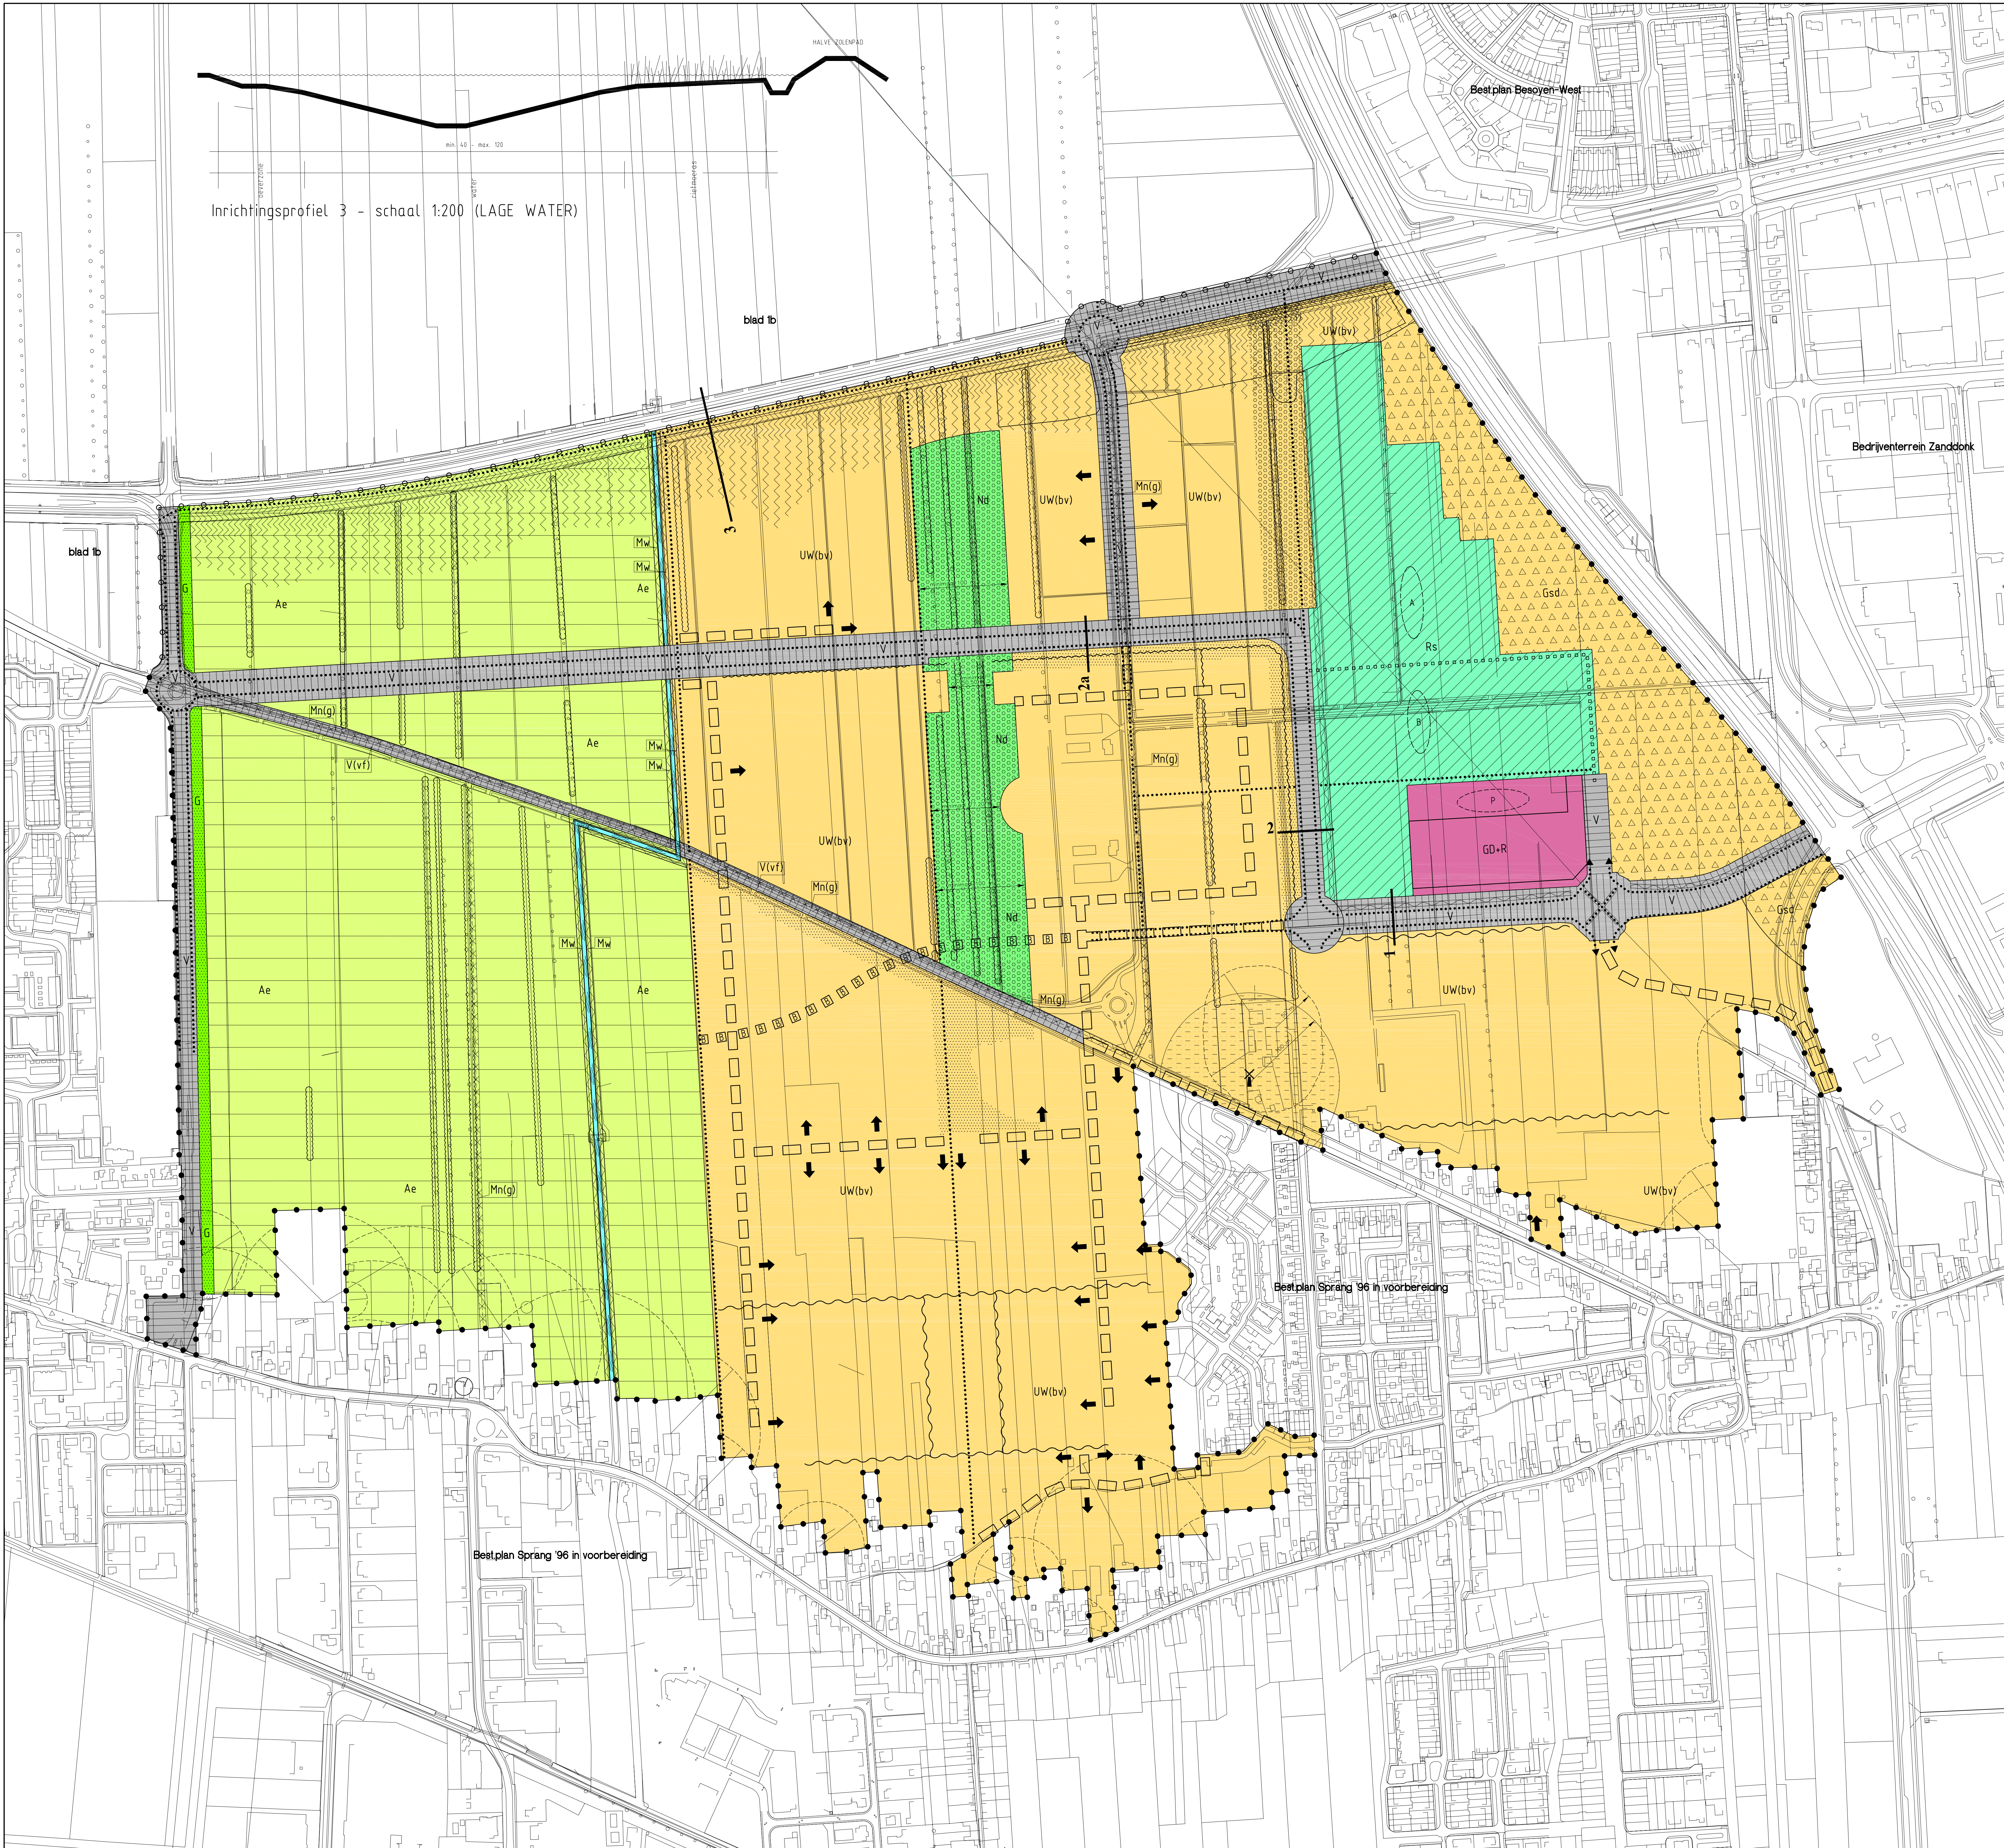

Inrichtingsprofiel 2 (2a) - schaal 1:200 (NOORDER ALLEE)

BESTEMMINGEN

- |        |                                                             |             |
|--------|-------------------------------------------------------------|-------------|
| UW(bv) | Uit te werken woondoeleinden met bijbehorende voorzieningen | Art. III.1  |
| →      | - autoverkeersontsluiting                                   |             |
| →      | - ontsluitingspunt                                          |             |
| →      | - boomsingels                                               |             |
| →      | - fietspad                                                  |             |
| →      | - voetpad                                                   |             |
| →      | - watergang                                                 |             |
| →      | - wadi                                                      |             |
| →      | - busbaan                                                   |             |
| →      | - groenvoorzieningen                                        |             |
| →      | - oeverzone                                                 |             |
| →      | - zone rietoever                                            |             |
| →      | - natuurontwikkelingszone en doorstroomgebied               |             |
| Ae     | Agrarisch gebied met landschappelijke waarde                | Art. III.3  |
| →      | - boomsingels                                               |             |
| →      | - oeverzone                                                 |             |
| →      | - zone rietoever                                            |             |
| Nd     | Natuurontwikkelingszone en doorstroomgebied                 | Art. III.9  |
| →      | - boomsingels                                               |             |
| →      | - fietspad                                                  |             |
| →      | - wadi                                                      |             |
| →      | - busbaan                                                   |             |
| GD+R   | Gemengde doeleinden en recreatie                            | Art. III.4  |
| →      | - parkeervoorziening                                        |             |
| Mn(g)  | Aardgastransportleiding                                     | Art. III.6  |
| V      | Verkeersdoeleinden                                          | Art. III.7  |
| →      | - fietspad                                                  |             |
| →      | - watergang                                                 |             |
| V(vf)  | Langzaamverkeersverbinding                                  | Art. III.7  |
| →      | - autoverkeersontsluiting                                   |             |
| →      | - busbaan                                                   |             |
| Rs     | Recreatieve doeleinden, sportterrein                        | Art. III.8  |
| →      | - fietspad                                                  |             |
| →      | - ontsluitingspad                                           |             |
| →      | - watergang                                                 |             |
| G      | Groenvoorzieningen                                          | Art. III.11 |
| →      | - fietspad                                                  |             |
| Gsd    | Groenvoorzieningen, duinen                                  | Art. III.10 |
| →      | - hoofdwaterring                                            | Art. III.12 |

AANDUIDINGEN

- |     |                                            |
|-----|--------------------------------------------|
| →   | Bestaande bebouwing en kadastrale gegevens |
| →   | Bestemmingsgrens                           |
| →   | Bebouwingsgrens                            |
| →   | Bebouwingsvlak                             |
| →   | Grens van het plan                         |
| →   | Bladgrens                                  |
| →   | Maten in meters                            |
| →   | Molen                                      |
| →   | Beschermingszone molen                     |
| →   | Ongeplande kruising fietspad               |
| 2   | Inrichtingsprofiel                         |
| →   | Grens milieuzone bedrijven                 |
| A/B | Zone A/B (binnen bestemming Rs)            |



OVERLEG  
januari 1999  
1e TERVISIELEGGING  
m.i.v. 7 mei 1999  
VASTSTELLING  
30 september 1999  
GOEDKEURING  
16 mei 2000  
BEROEP  
GEWUJZIGD

Gemeente Waalwijk  
Bestemmingsplan Landgoed Driessen

Plankaart 1 - blad A

|           |            |          |          |
|-----------|------------|----------|----------|
| WERKNR.   | 365.483.00 | GETEKEND | 84/128   |
| DATUM RLP | 19-06-01   | FORMAAT  | 1:2500   |
| SCHAAL    | 1:2500     | BESTAND  | 20-11-98 |
| DATUM     | 20-11-98   |          |          |

KuiperCompagnons

Bureau voor Ruimtelijke Ordening en Architectuur BV  
Weena 723 Postbus 29059 3001 GB Rotterdam Telefoon 010-4330099  
Utrechtsestraat 59 Postbus 973 6800 AZ Arnhem Telefoon 026-3517060