


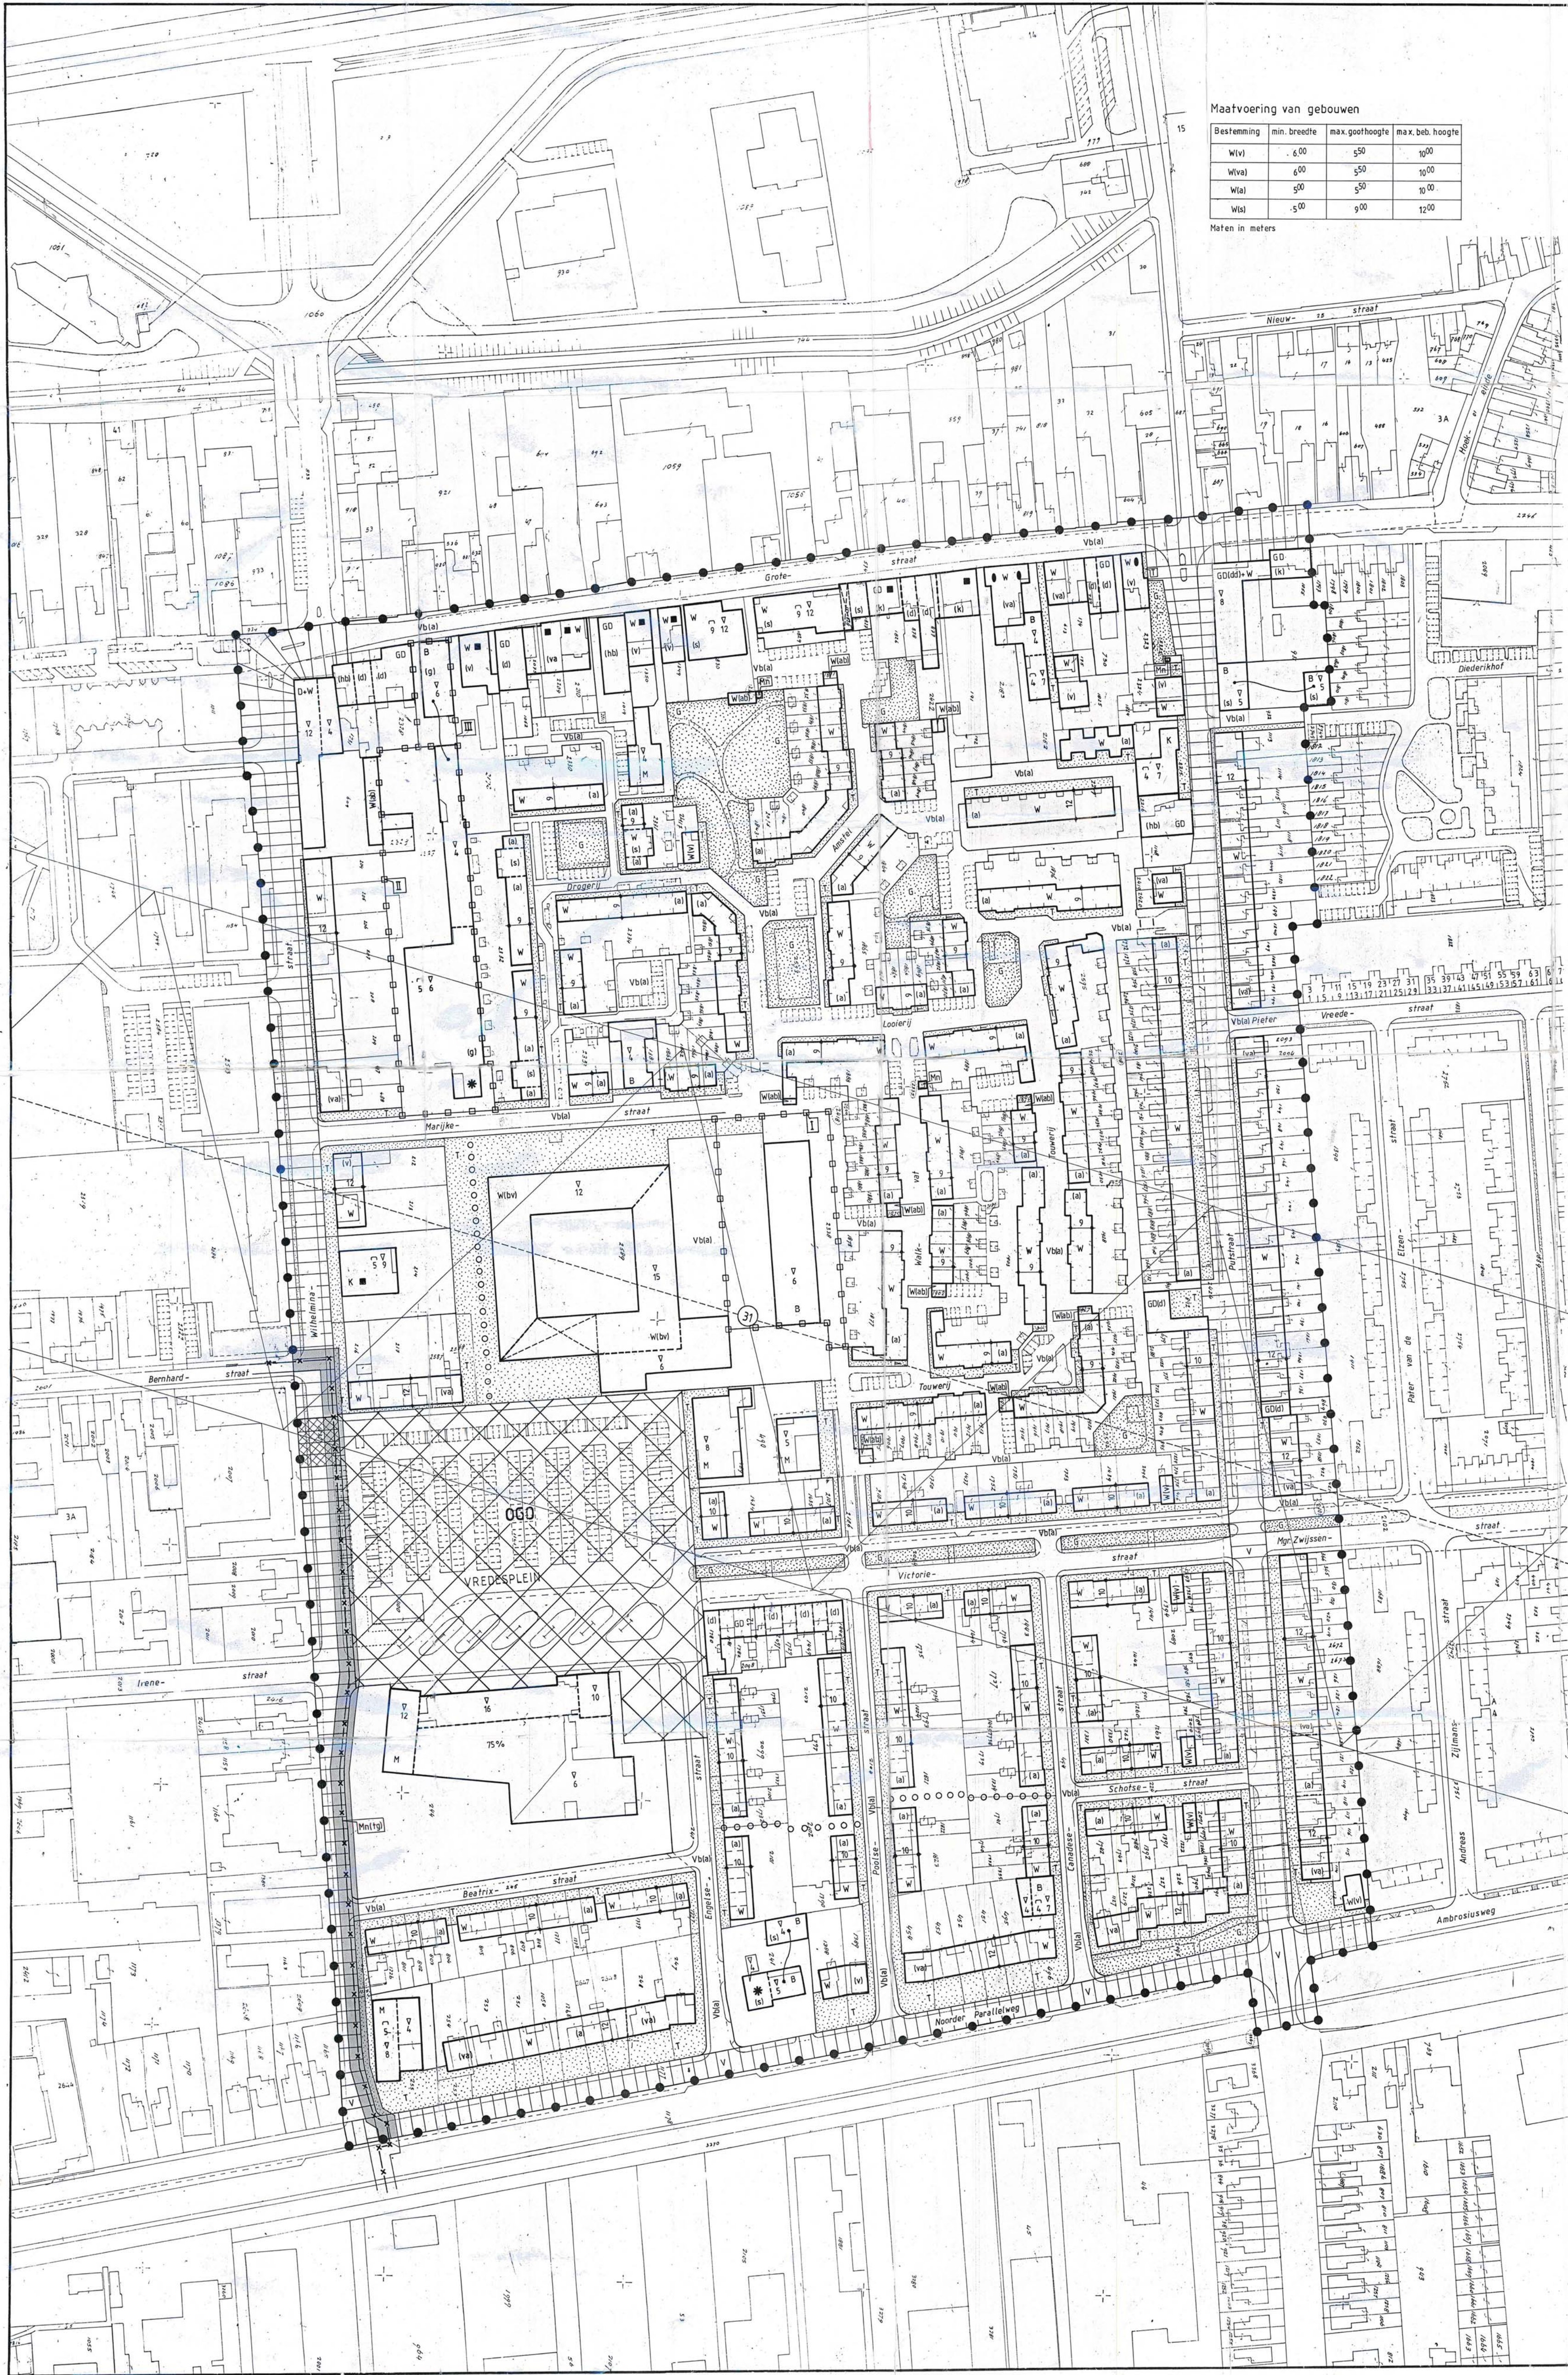

Maatvoering van gebouwen

Bestemming	min. breedte	max. goothoogte	max. beb. hoogte
W(v)	6,00	5,50	10,00
W(vai)	6,00	5,50	10,00
W(ai)	5,00	5,00	10,00
W(ai)	5,00	9,00	12,00

Maten in meters

BESTEMMINGEN

Woondoeleinden

- W (v) Woondoeleinden
-vrijstaande eengezinshuizen
-vrijstaande of aaneengesloten eengezinshuizen
-aaneengesloten eengezinshuizen
-gestapelde woningen
- W(vai) Bijzondere woonvormen
- W(ai) Autoboxen

Bedrijfsdoeleinden

- GO Ontwikkelingsgebied Gemeente Doeleinden
- GO (ai) Gemeente doeleinden
-detailhandel en dienstverlening
-kantoren
-café-bar
- GO(ai)-W Gemeente doeleinden, dienstverlening en Wonen
- D-W Detailhandel en Wonen
- B (ai) Bedrijfsdoeleinden
-garagebedrijf
-service station
- K Kantoren

Maatschappelijke doeleinden

- M Maatschappelijke doeleinden
- Mn Nutsvoorzieningen
- Mn(tg) Aardgasleiding

Verkeersdoeleinden

- V Verkeersdoeleinden
-plateau
- V(ai) Verblijfsdoeleinden, auto's toegestaan

Overige doeleinden

- Tuin of onbebouwd erf
- Groenvoorzieningen

AANDUIDINGEN

- Bestaande bebouwing, kadastrale en topografische gegevens
- Voorgevelbouwgrans
Achtergevelbouwgrans
Bebouwingsstrook / bebouwingsvlak
Bestemmingsgrans
Grans tussen verschillende bestemmingscategorieën of bebouwingshoogten
- Plangrans
Grans wijzigingsbevoegdheid
Max. bebouwingspercentage tov. het bebouwingsvlak
Maten in meters
- Max. goothoogte, max. bebouwingshoogte
- Behorende tot één bouwperceel
- Onderdoorgang
- Straatpad met hoogte-aanduiding tov. N.A.P.

NADERE AANWIJZING

- Monument A-object, Monument B-object
- Dienstwoning toegestaan
- Langzaamverkeersroute

Vastgesteld Gem. Raad 25-01-1996
Concreetplan 14-08-1996

GEMEENTE WAALWIJK
Milieu- en bouwcommissie
Datum: 1 februari 1999
Gedrukt: 1 februari 1999

OVERLEG
21-02-95
1e TERVISELLEGGING
11-09-95
VASTSTELLING
25-01-96
GOEDKEURING
BEROEP
GEWJZIGD
pkt. '94 dec. '95
febr. '95
sept. '95

Gemeente WAALWIJK
Bestemmingsplan "VREDESPLEIN/AMSTEL"

WERKNUMMER	365.319.000	GETEKEND	BN
SCHAAL	1:1000	FORMAAT	85x100
DATUM	augustus 1994	BLAD	1

KuiperCompagnons Gemeente Waalwijk
Bureau voor Ruimtelijke Ordening Algemein Stadsontwikkeling
Architectuur BV