

Verkennend bodemonderzoek Klein Brembrood 6 Ossendrecht



Verkendend bodemonderzoek

in opdracht van

Welmers Burg stedenbouw
T.a.v. de Heer J. Welmers
Robberstraat 5
4201 AK Gorinchem

betreffende locatie

Klein Brembrood 6
Ossendrecht

documentkenmerk

1611/085/TM-01

versie

0

vestiging, datum

Prinsenbeek, 9 december 2016

opgesteld door:

A.G.J. (Teun) Martens
Projectmedewerker bodem

gecontroleerd door:

S. (Stan) Francken
Projectleider bodem

Dit document is digitaal gegenereerd en derhalve niet voorzien van een handtekening. De inhoud is aantoonbaar gecontroleerd en vrijgegeven. Het document mag uitsluitend in zijn geheel worden gereproduceerd. Door derden aangebrachte wijzigingen en/of toevoegingen dan wel oneigenlijk gebruik van het document vallen niet onder de verantwoording van Tritium Advies BV.

Tritium Advies BV

Adviseurs in bouwen, milieu en veiligheid

TRITIUM NUENEN »

Gulberg 35
5674 TE Nuenen
T. 040.29 51 951

E. info@tritium.nl

TRITIUM PRINSENBEEK »

Groenstraat 27
4841 BA Prinsenbeek
T. 076.54 29 564

I. www.tritiumadvies.nl

TRITIUM NEER »

Steeg 27
6086 EJ Neer
T. 0475.49 81 50

K.v.K nr. 17108024

TRITIUM ARKEL »

Vlietskade 1509
4241 WH Arkel
T. 0183.71 20 80

IBAN NL29INGB0662572645

Samenvatting

In opdracht van Welmers Burg stedenbouw heeft Tritium Advies B.V. een verkennend bodemonderzoek uitgevoerd op de locatie Klein Brembrood 6 te Ossendrecht.

Aanleiding voor het onderzoek is de aanvraag van een omgevingsvergunning voor bouwen op de onderzoekslocatie.

Doel van het onderzoek is het vaststellen van de milieuhygiënische kwaliteit van de bodem (grond en grondwater) om te bepalen of op de locatie sprake is van een bodemverontreiniging.

Op basis van het vooronderzoek is de te onderzoeken locatie als niet-verdacht beschouwd. Op grond hiervan is een verkennend bodemonderzoek uitgevoerd conform de NEN 5740 (februari 2016).

Het onderzoek is uitgevoerd conform de NEN 5740 (februari 2016).

Zintuiglijk zijn tijdens de uitvoering van het veldwerk geen afwijkingen in de bodem waargenomen.

Uit de resultaten van het vooronderzoek, de veldwerkzaamheden en de uitgevoerde analyses wordt het volgende geconcludeerd.

Uit de analyseresultaten blijkt dat in de bovengrond een lichte verontreiniging aanwezig is met kwik. Het grondwater blijkt licht verontreinigd te zijn met zink en naftaleen.

De lichte verontreinigingen met zink in de bovengrond en de lichte verontreinigingen met zink en naftaleen in het grondwater zijn in tegenspraak met de hypothese dat de onderzoekslocatie niet-verdacht is. De aangetroffen gehalten zijn echter dermate laag, dat nader onderzoek hiernaar niet noodzakelijk wordt geacht.

De onderzoeksresultaten leveren geen beperkingen op ten aanzien van het voorgenomen gebruik van de locatie en vormen ons inziens derhalve geen belemmering voor de afgifte van een omgevingsvergunning voor het de aanbouw van een extra woning.

Indien grond wordt afgegraven (bijvoorbeeld bij bouwwerkzaamheden) en van de locatie wordt afgevoerd, dient er rekening mee te worden gehouden dat deze grond elders niet zonder meer toepasbaar is. Met betrekking tot het elders hergebruiken van grond zijn de regels van het Besluit bodemkwaliteit van toepassing, die doorgaans een grotere onderzoeksinspanning vereisen. De analyseresultaten van de grond zijn indicatief vergeleken met de hergebruikswaarden uit het Besluit bodemkwaliteit. De indicatie van de kwaliteitsklasse(n) is weergegeven in hoofdstuk 5.

Inhoudsopgave

	pagina
Samenvatting	
1. Inleiding	1
2. Vooronderzoek	2
2.1 Locatiegegevens	2
2.2 Eerder uitgevoerd onderzoek	3
2.3 Bodemopbouw	3
2.4 Conclusies vooronderzoek	4
3. Onderzoeksstrategie	5
4. Uitvoering	6
4.1 Kwalibo	6
4.2 Grondonderzoek	6
4.3 Grondwateronderzoek	7
4.4 Analyses	7
5. Analyseresultaten	8
5.1 Toetsingskader	8
5.2 Grond	9
5.3 Grondwater	9
6. Conclusie en aanbevelingen	10

Bijlagen

	aantal pagina's (excl. voorblad)
1. regionale ligging en kadastrale gegevens	2
2. situatietekening	1
3. boorprofielen	3
4. analyseresultaten grond	4
5. analyseresultaten grondwater	5
6. toetsingstabellen grond	4
7. toetsingstabellen grondwater	2
8. foto's onderzoekslocatie	1

1. Inleiding

In opdracht van Welmers Burg stedenbouw heeft Tritium Advies B.V. een verkennend bodemonderzoek uitgevoerd op de locatie Klein Brembrood 6 te Ossendrecht.

Aanleiding voor het onderzoek is de aanvraag van een omgevingsvergunning voor bouwen op de onderzoekslocatie.

Doel van het onderzoek is het vaststellen van de milieuhygiënische kwaliteit van de bodem (grond en grondwater) om te bepalen of op de locatie sprake is van een bodemverontreiniging.

Tritium Advies B.V. heeft geen binding met de opdrachtgever en de onderzoekslocatie anders dan als onafhankelijk onderzoeksbureau.

Kwalibo

Op een deel van de werkzaamheden die in het voorliggende rapport worden beschreven is het Besluit bodemkwaliteit van toepassing. Onder de naam Kwalibo regelt het Besluit de kwaliteitsborging in het bodembeheer. Voor deze kwaliteitsborging zijn onderdelen van het onderzoek onder Kwalibo uitgevoerd. Indien dit het geval is, dan is dit bij het betreffende onderdeel expliciet vermeld. Onderdelen zonder vermelding over Kwalibo, zijn niet onder Kwalibo uitgevoerd.

2. Vooronderzoek

Als onderdeel van het verkennend bodemonderzoek is een vooronderzoek uitgevoerd volgens de Nederlandse norm NEN 5725 (januari 2009).

Tabel 2.1: overzicht geraadpleegde bronnen tijdens vooronderzoek.

bron	contactpersoon	datum	uitvoerder Tritium Advies B.V.
internet			
www.bodemloket.nl	-	18 november 2016	dhr. T. Martens
www.topotijdreis.nl	-	18 november 2016	dhr. T. Martens
omgevingsdienst Midden- en West-Brabant			
bodeminformatiesysteem	dhr. G. Metz	22 november 2016	dhr. T. Martens

2.1 Locatiegegevens

In de navolgende tabel zijn de locatiegegevens opgenomen. De topografische ligging en de kadastrale gegevens zijn weergegeven in bijlage 1. Een situatietekening is weergegeven in bijlage 2. Foto's van de onderzoekslocatie zijn weergegeven in bijlage 8.

Tabel 2.2: locatiegegevens.

locatie	coördinaten		kadastrale percelen			totale opp. (m ²)	bebouwing (m ²)	onderzoeks- locatie (m ²)
	x	y	gemeente	sectie	nummer			
Klein Brembrood 6, Ossendrecht	80.562	381.069	Ossendrecht	B	822	1.522	48	1.522

Figuur 2.1: luchtfoto onderzoekslocatie (bron: Flashearth).



De onderzoekslocatie is momenteel in gebruik als wonen met tuin. De bebouwing op de locatie bestaat uit een schuur. De vloer in de bebouwing bestaat uit beton. Het onbebouwde deel van de locatie is onverhard en braakliggend.

De belendende percelen zijn in gebruik als wonen met tuin, openbare weg, en als agrarische gebied.

Tot begin van de 20^e eeuw had de onderzoekslocatie een agrarische bestemming. Van circa 1910 tot heden is de locatie in gebruik geweest als wonen met tuin. De huidige bestemming zal worden gehandhaafd.

Voor zover bekend zijn op de onderzoekslocatie en in de directe omgeving geen potentieel verontreinigende activiteiten uitgevoerd en hebben zich geen calamiteiten voorgedaan waardoor de bodem verontreinigd kan zijn geraakt.

Uit historisch kaartmateriaal (www.topotijdreis.nl) blijkt dat binnen de onderzoekslocatie geen voormalige (gedempte) watergangen zijn gelegen.

2.2 Eerder uitgevoerd onderzoek

Op de onderzoekslocatie en in de directe omgeving is zover bekend niet eerder een bodemonderzoek uitgevoerd.

2.3 Bodemopbouw

Voor de informatie in de voorliggende paragraaf is gebruik gemaakt van digitaal beschikbare Data en Informatie van de Nederlandse Ondergrond (DINOloket) en het Actueel Hoogte Bestand Nederland (AHN). In de navolgende tabellen is een overzicht opgenomen van de bodemsamenstelling en de geohydrologische situatie.

Tabel 2.3: bodemsamenstelling (maaiveldhoogte 22,7 m+NAP).

laagomschrijving	dikte	samenstelling	doorlatendheid
deklaag	1 m	middelfijn zand	matig
1 ^e watervoerende pakket	30 m	zeer fijn tot grof zand	goed

Tabel 2.4: geohydrologische situatie.

laagomschrijving	stijghoogte grondwater	stromingsrichting
freatisch	0 m +NAP	noordwestelijk
1 ^e watervoerende pakket	onbekend	noordwestelijk

In de directe omgeving van de locatie is geen oppervlaktewater van betekenis aanwezig. De onderzoekslocatie ligt op circa 1 km afstand van het grondwaterbeschermingsgebied Ossendrecht. Op de onderzoekslocatie vindt geen grondwateronttrekking plaats. Over grondwateronttrekking in de omgeving van de locatie zijn geen gegevens bekend.

2.4 Conclusies vooronderzoek

Op grond van het vooronderzoek wordt de onderzoekslocatie als 'niet-verdacht' beschouwd. Er zijn geen aanwijzingen dat op de onderzoekslocatie en in de directe omgeving activiteiten hebben plaatsgevonden waardoor de bodem verontreinigd kan zijn geraakt.

Asbest

Uit het vooronderzoek is niet gebleken dat op of nabij de locatie handelingen met asbest zijn uitgevoerd in een mate dat hierdoor een bodemverontreiniging met asbest zou kunnen zijn ontstaan. De locatie wordt derhalve (in eerste instantie) als niet-verdacht beschouwd op de aanwezigheid van asbest in de bodem. Gelet op het kader van het onderhavige bodemonderzoek zal hier dan ook geen onderzoek naar worden gedaan.

3. Onderzoeksstrategie

Het verkennend bodemonderzoek wordt uitgevoerd conform de NEN 5740 (versie A1 van februari 2016).

Tabel 3.1: strategie verkennend bodemonderzoek.

strategie ¹⁾	omschrijving		boorwerk (diepte in m-mv)		chemische analyses ²⁾	
			boringen	peilbuizen	grond	grondwater
ONV-NL	gehele locatie	1.522 m ²	8 x (0,5) 2 x (2,0)	1	3 x NEN-g	1 x NEN-gw

opmerkingen bij de tabel:

1) verklaring strategie:

ONV-NL : onderzoeksstrategie voor een onverdachte niet-lijnvormige locatie;

2) verklaring analyses:

NEN-g : pakket NEN 5740 voor grondparameters (organische stof en lutum, 9 metalen, PAK, PCB en minerale olie);

NEN-gw : pakket NEN 5740 voor grondwaterparameters (9 metalen, vluchtige aromatische koolwaterstoffen en naftaleen, vluchtige gechloreerde koolwaterstoffen en minerale olie).

De analyses worden door een geaccrediteerd laboratorium uitgevoerd. De grond- en grondwatermonsters worden conform AS3000 voorbereid.

4. Uitvoering

4.1 Kwalibo

De coördinatie en planning van het veldwerk vindt plaats vanuit de onder BRL SIKB 2000 (versie 5, 12 december 2013) gecertificeerde vestiging van Tritium Advies B.V. te Nuenen.

De boringen zijn geplaatst conform protocol 2001 (versie 3.2, 12 december 2013) van de Stichting Infrastructuur Kwaliteitsborging Bodembeheer. De peilbuis is bemonsterd conform protocol 2002 (versie 4, 12 december 2013) van de Stichting Infrastructuur Kwaliteitsborging Bodembeheer.

In de navolgende tabel zijn de namen van de erkende veldwerkers weergegeven, die voor onderhavig onderzoek het veldwerk hebben uitgevoerd.

Tabel 4.1: erkende veldwerkers Tritium Advies B.V.

veldwerkers	datum uitvoering	boornummers/ peilbuisnummers
boorwerkzaamheden		
Dirk van de Laar	21 november 2016	01 t/m 11
monsternamen grondwater		
Tom Wijnands	29 november 2016	01

Conform BRL-SIKB 2000 zijn de veldwerkzaamheden getoetst op partijdigheid. De uitvoerders van het veldwerk voor milieuhygiënisch bodemonderzoek hebben geen binding met de opdrachtgever en de onderzoekslocatie anders dan als dat van een onafhankelijk onderzoeksbureau.

4.2 Grondonderzoek

Bij de uitvoering van de veldwerkzaamheden werd in tegenstelling tot de geohydrologische informatie van de locatie (paragraaf 2.3) water aangetroffen op een diepte van 2,70 m-mv. Dit zou hangwater kunnen zijn op een slecht doorlatende bodemlaag van bijvoorbeeld klei, of (freatisch)grondwater. Dit water is geanalyseerd op de parameters van het standaard pakket NEN voor grondwater.

De plaats van de boringen is weergegeven in bijlage 2.

De boorprofielen zijn weergegeven in bijlage 3. Uit de boorprofielen blijkt dat de vaste bodem op de locatie tot 4,00 m-mv (maximaal verkende diepte) bestaat uit matig fijn zand.

De bij de boringen vrijkomende grond is in het veld zintuiglijk beoordeeld. Hierbij zijn geen afwijkingen waargenomen duiden op een mogelijke bodemverontreiniging.

4.3 Grondwateronderzoek

Tijdens de grondwatermonsternamen zijn in het veld de zuurgraad (pH), troebelheid (ntu) en de elektrische geleidbaarheid (Ec) van het grondwater bepaald. De meetresultaten zijn weergegeven in de navolgende tabel. De plaats van de peilbuis is weergegeven in bijlage 2.

Tabel 4.2: peilbuispecificaties.

peilbuis	filter (m-mv)	grondwaterstand (m-mv)	zuurgraad (pH)	geleidbaarheid (EC, $\mu\text{S}/\text{cm}^2$)	troebelheid (ntu)
01	3,00 - 4,00	2,70	5,7	271	89

4.4 Analyses

De grond- en grondwatermonsters zijn volgens de navolgende tabellen geanalyseerd door AL-West te Deventer (geaccrediteerd).

Tabel 4.3: geanalyseerde monsters (grond).

monster-code	deelmonsters (m-mv)	chemische analyses ¹⁾	motivatie
MM01	01 (0,00 - 0,50), 02 (0,00 - 0,50), 03 (0,00 - 0,50), 04 (0,00 - 0,50), 05 (0,00 - 0,50)	NEN-g	zintuiglijk schoon
MM02	06 (0,00 - 0,50), 07 (0,00 - 0,50), 08 (0,00 - 0,50), 09 (0,00 - 0,50), 10 (0,00 - 0,50), 11 (0,00 - 0,50)	NEN-g	zintuiglijk schoon
MM03	01 (1,00 - 1,40), 06 (0,50 - 0,70), 06 (0,70 - 1,00), 11 (1,00 - 1,50), 11 (1,50 - 2,00)	NEN-g	zintuiglijk schoon

opmerkingen bij de tabel:

1) verklaring analyses:

NEN-g : pakket NEN 5740 voor grondparameters;

Tabel 4.4: geanalyseerde monsters (grondwater).

monstercode	peilbuisnummer	filter (m-mv)	chemische analyses ¹⁾	motivatie
01-1-1	01	3,00 - 4,00	NEN-gw	onderzoek grondwater

opmerkingen bij de tabel:

1) verklaring analyses:

NEN-gw : pakket NEN 5740 voor grondwaterparameters.

5. Analyseresultaten

5.1 Toetsingskader

Wet bodembescherming (Wbb)

De analyseresultaten van de grond- en grondwatermonsters zijn vergeleken met de toetsingstabel 'Streefwaarden grondwater en interventiewaarden grond en grondwater' uit de circulaire bodemsanering (Nederlandse Staatscourant, nr. 16675, 27 juni 2013). Bij onderhavig onderzoek zijn het organische stof- en lutumgehalte analytisch bepaald en weergegeven op het analysecertificaat. Met behulp van de bodemtypecorrectieformules uit de Regeling bodemkwaliteit zijn de meetwaarden van de grond omgerekend naar waarden voor standaardbodem (met een lutum percentage van 25 % en een organische stof percentage van 10 %). Voor de grond wordt de achtergrondwaarde beschouwd als het niveau waarbij sprake is van een duurzame bodemkwaliteit. Deze achtergrondwaarden zijn landelijk vastgesteld en weergegeven in de Regeling Bodemkwaliteit (Nederlandse Staatscourant, nr. 247, 20 december 2007 en daarop volgende aanpassingen). Voor het grondwater wordt de streefwaarde beschouwd als het niveau waarbij sprake is van een duurzame bodemkwaliteit. De interventiewaarde betreft het niveau waarbij voor zowel de grond als het grondwater sprake kan zijn van risico's voor het milieu en de volksgezondheid. Een sanering van de bodem kan dan noodzakelijk zijn. Indien de resultaten van het verkennend bodemonderzoek leiden tot het vermoeden dat er sprake is van een geval van ernstige verontreiniging, kan een nader onderzoek noodzakelijk zijn.

In voorliggende rapportage wordt als criterium voor het uitvoeren van nader onderzoek de tussenwaarde gehanteerd. De tussenwaarde voor grond betreft het gemiddelde van de achtergrond- en de interventiewaarde en voor het grondwater het gemiddelde van de streef- en interventiewaarde.

De aanduiding van de mate van verontreiniging in het rapport is weergegeven in de onderstaande tabel.

Tabel 5.1: aanduiding mate van verontreiniging.

aanduiding in rapport	betekenis voor grond	betekenis voor grondwater
- = niet verontreinigd	het aangetoonde gehalte ligt beneden de achtergrondwaarde.	het aangetoonde gehalte ligt beneden de streefwaarde.
* = licht verontreinigd	het aangetoonde gehalte ligt tussen de achtergrond- en tussenwaarde.	het aangetoonde gehalte ligt tussen de streef- en tussenwaarde.
** = matig verontreinigd	het aangetoonde gehalte ligt tussen de tussen- en interventiewaarde.	het aangetoonde gehalte ligt tussen de tussen- en interventiewaarde.
*** = sterk verontreinigd	het aangetoonde gehalte ligt boven de interventiewaarde.	het aangetoonde gehalte ligt boven de interventiewaarde.

Besluit bodemkwaliteit (Bbk)

Om een indicatie te verkrijgen van de hergebruiksmogelijkheden van de grond voor een toepassing als landbodem zijn de analyseresultaten van de grondmonsters aanvullend vergeleken met tabellen 1 en 2 in bijlage B van de Regeling bodemkwaliteit (Nederlandse Staatscourant, nr. 247, 20 december 2007 en de daaropvolgende wijzigingen). De aanduiding van de milieuhygiënische classificering is weergegeven in de navolgende tabel.

Tabel 5.2: aanduiding bodemkwaliteitsklasse.

aanduiding in rapport	betekenis
achtergrondwaarde	grond kan vrij worden toegepast bij elke bodemfunctie en elke bodemkwaliteit.
wonen	grond kan binnen het algemene generieke toetsingskader worden toegepast bij de bodemfuncties en bodemkwaliteiten "wonen" of "industrie".
industrie	grond kan binnen het algemene generieke toetsingskader enkel worden toegepast bij de bodemfunctie en bodemkwaliteit "industrie".
niet-toepasbaar	grond kan elders niet worden toegepast. Indien deze grond vrijkomt moet deze worden afgevoerd naar een erkende verwerker.

5.2 Grond

De analyseresultaten van de grondmonsters zijn weergegeven in bijlage 4. De toetsingsresultaten zijn weergegeven in bijlage 6. Een samenvatting hiervan is weergegeven in de navolgende tabel.

Tabel 5.3: samenvatting toetsingsresultaten grond.

monster-code	deelmonsters (m-mv)	motivatie	toetsingsresultaten	
			Wbb	Bbk ¹⁾
MM01	01 (0,00 - 0,50), 02 (0,00 - 0,50), 03 (0,00 - 0,50), 04 (0,00 - 0,50), 05 (0,00 - 0,50)	zintuiglijk schoon	* kwik	achtergrondwaarde
MM02	06 (0,00 - 0,50), 07 (0,00 - 0,50), 08 (0,00 - 0,50), 09 (0,00 - 0,50), 10 (0,00 - 0,50), 11 (0,00 - 0,50)	zintuiglijk schoon	-	achtergrondwaarde
MM03	01 (1,00 - 1,40), 06 (0,50 - 0,70), 06 (0,70 - 1,00), 11 (1,00 - 1,50), 11 (1,50 - 2,00)	zintuiglijk schoon	-	achtergrondwaarde

opmerking bij de tabel:

1) de toetsing aan het Besluit bodemkwaliteit (Bbk) dient als indicatief te worden beschouwd.

5.3 Grondwater

De analyseresultaten van het grondwatermonster zijn weergegeven in bijlage 5. De toetsingsresultaten zijn weergegeven in bijlage 7. Een samenvatting hiervan is weergegeven in de navolgende tabel.

Tabel 5.4: samenvatting toetsingsresultaten grondwater.

monster-code	peilbuis	traject	motivatie	toetsingsresultaten Wet bodembescherming
01-1-1	01	3,00 - 4,00	onderzoek grondwater	* zink, naftaleen

6. Conclusie en aanbevelingen

Uit de resultaten van het vooronderzoek, de veldwerkzaamheden en de uitgevoerde analyses wordt het volgende geconcludeerd.

Uit de analyseresultaten blijkt dat in de bovengrond een lichte verontreiniging aanwezig is met kwik. Het grondwater blijkt licht verontreinigd te zijn met zink en naftaleen.

De lichte verontreinigingen met kwik in de bovengrond en de lichte verontreinigingen met zink en naftaleen in het grondwater zijn in tegenspraak met de hypothese dat de onderzoekslocatie niet verdacht is. De aangetroffen gehalten zijn echter dermate laag, dat nader onderzoek hiernaar niet noodzakelijk wordt geacht.

De onderzoeksresultaten leveren geen beperkingen op ten aanzien van het voorgenomen gebruik van de locatie en vormen ons inziens derhalve geen belemmering voor de afgifte van een omgevingsvergunning voor het de aanbouw van een extra woningen.

Indien grond wordt afgegraven (bijvoorbeeld bij bouwwerkzaamheden) en van de locatie wordt afgevoerd, dient er rekening mee te worden gehouden dat deze grond elders niet zonder meer toepasbaar is. Met betrekking tot het elders hergebruiken van grond zijn de regels van het Besluit bodemkwaliteit van toepassing, die doorgaans een grotere onderzoeksinspanning vereisen. De analyseresultaten van de grond zijn indicatief vergeleken met de hergebruikswaarden uit het Besluit bodemkwaliteit. De indicatie van de kwaliteitsklasse(n) is weergegeven in hoofdstuk 5.


BIJLAGE 1: REGIONALE LIGGING EN KADASTRALE GEGEVENS



Deze kaart is noordgericht.

Schaal 1: 12500


 Hier bevindt zich Kadastraal object OSSENDRECHT B 822
Klein Brembrood 6, 4641 RH OSSENDRECHT
CC-BY Kadaster.

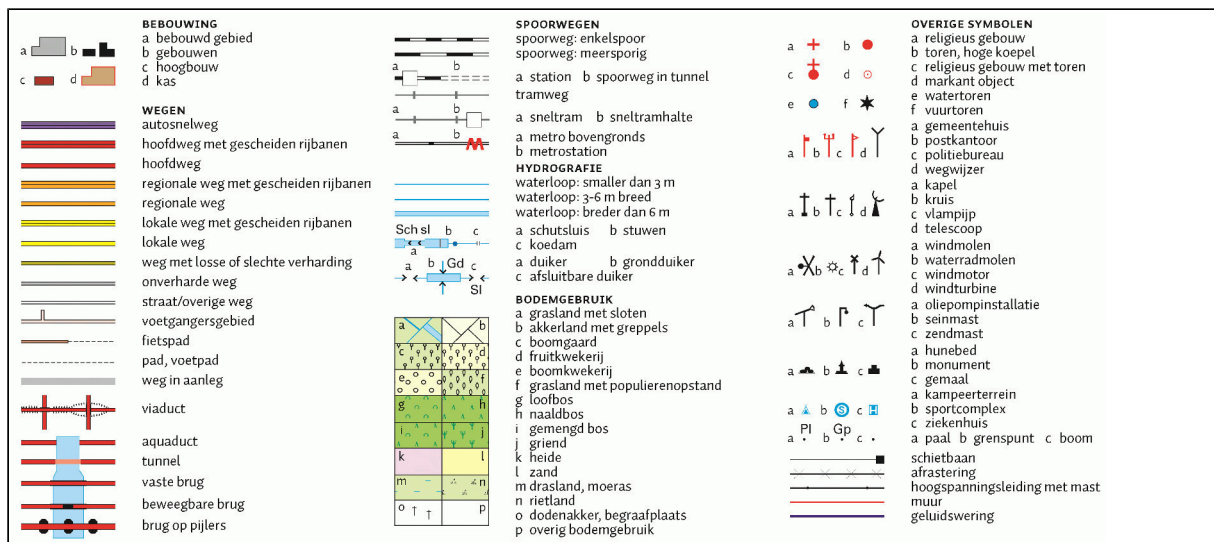



12345 25	Deze kaart is noordgericht Perceelnummer Huisnummer	Schaal 1:500	OSSENDRECHT B 822	
— Vastgestelde kadastrale grens — Voorlopige kadastrale grens — Administratieve kadastrale grens — Bebouwing — Overige topografie	Kadastrale gemeente Sectie Perceel			
Voor een eensluitend uittreksel, Apeldoorn, 6 december 2016 De bewaarder van het kadaster en de openbare registers			Aan dit uittreksel kunnen geen betrouwbare maten worden ontleend. De Dienst voor het kadaster en de openbare registers behoudt zich de intellectuele eigendomsrechten voor, waaronder het auteursrecht en het databankenrecht.	

BIJLAGE 2: SITUATIETEKENING

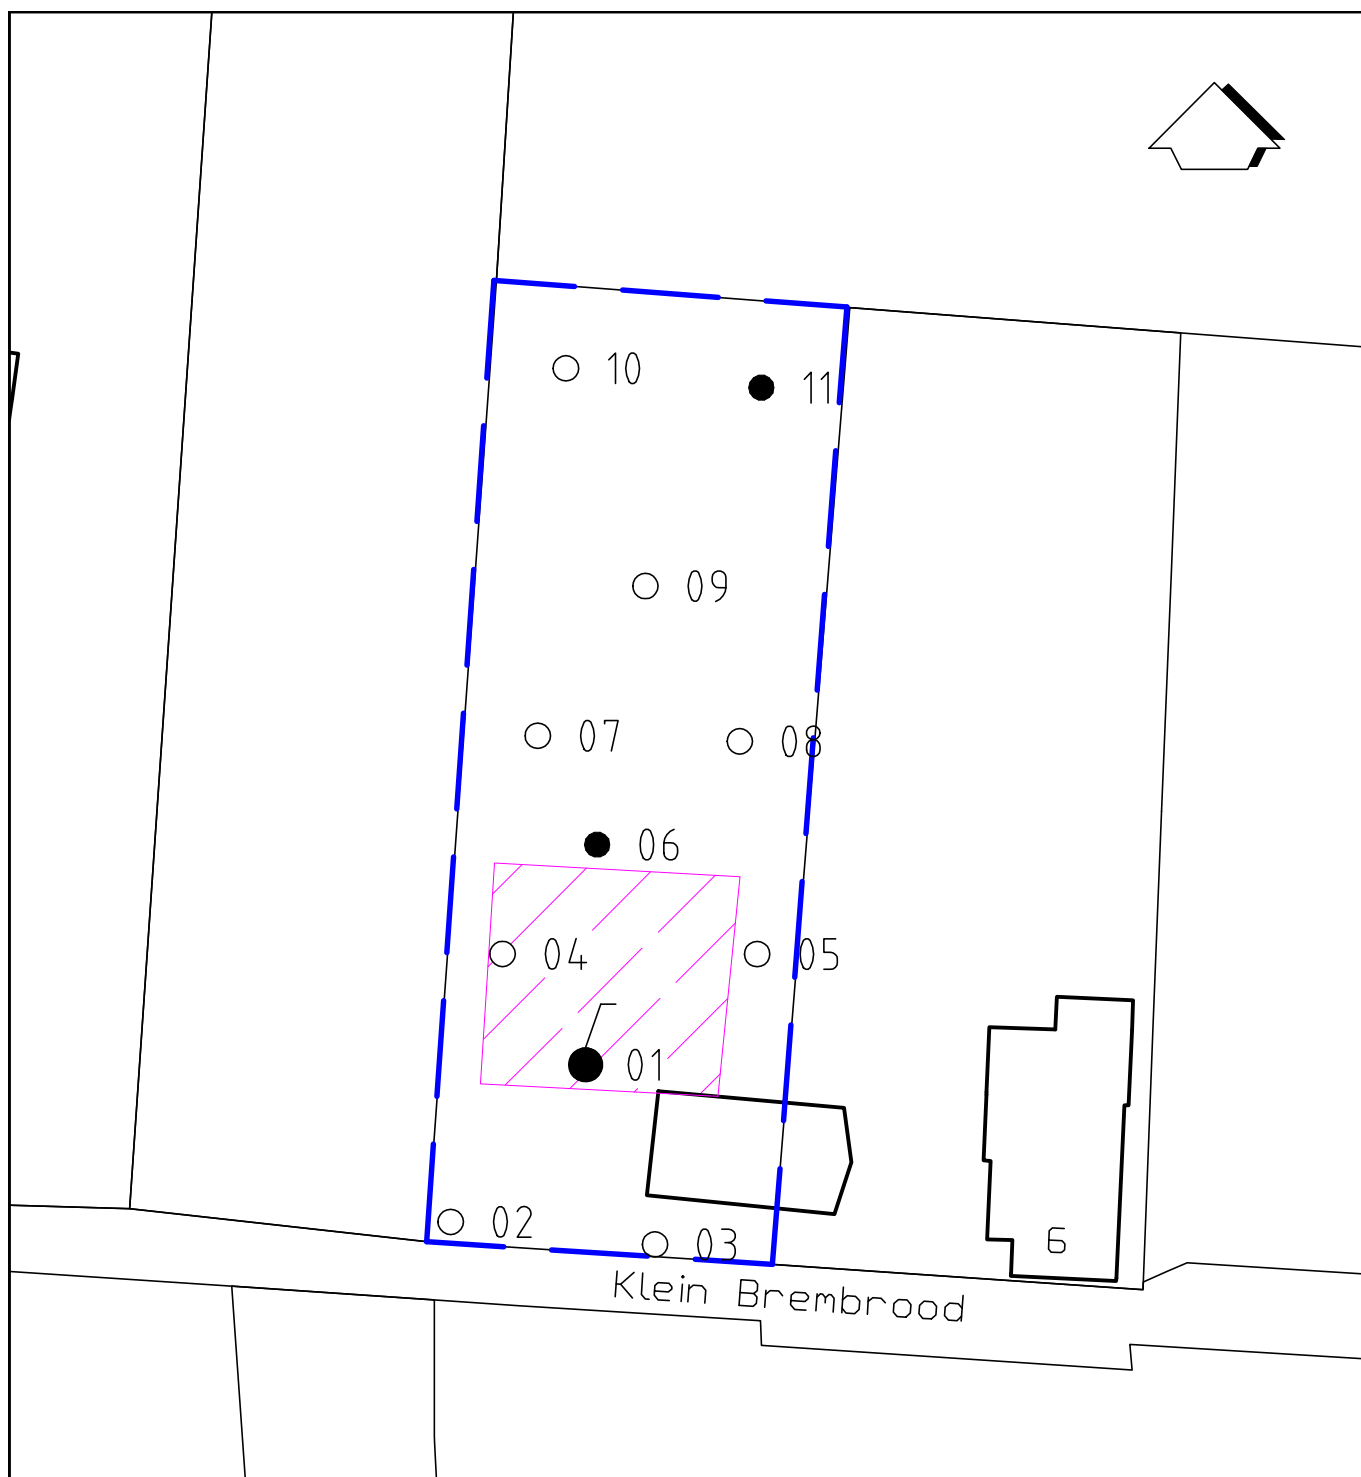

LEGENDA

0 25 m.

— grens onderzoekslocatie

 toekomstige bebouwing

7-12-2016		TM			
Wijz.	Datum	Omschrijving	Getekend	Gec.	Gezien
		Opdrachtgever Welmers Burg Stedenbouw BV.			
		Project Klein Brembrood 6 te Ossendrecht			
		Titel SITUATIETEKENING			
		BIJLAGE 2			
Vestiging PRINSENBEK		Schaal 1 : 500	Form. A4	Ordernummer 1611/085/TM	Tekeningnummer 001
				Blad 1	van 1
				Wijz. 0	

BIJLAGE 3: BOORPROFIELEN

Bijlage: Boorprofielen

Boring: 01


Boormeester: dirk van de laar

X (RD): 80559,36

Y (RD): 381052,73

Datum: 21-11-2016

Z (NAP): 17,13

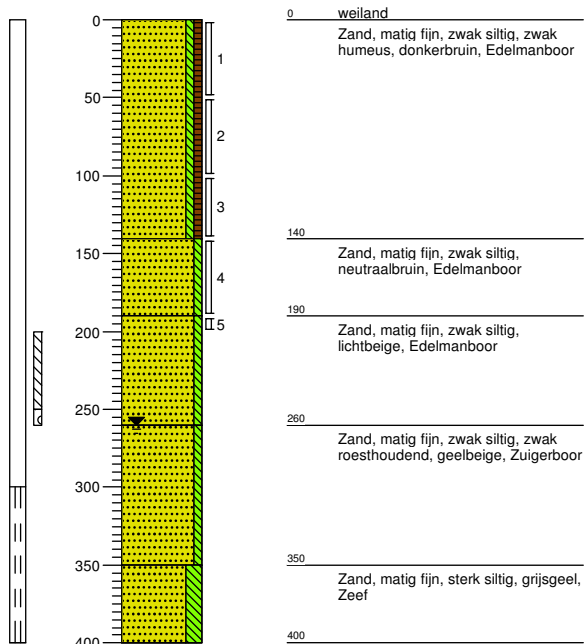

Boring: 02


Boormeester: dirk van de laar

X (RD): 80550,44

Y (RD): 381042,34

Datum: 21-11-2016

Z (NAP): 17,04

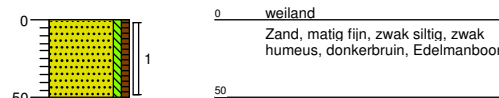

Boring: 03


Boormeester: dirk van de laar

X (RD): 80563,95

Y (RD): 381040,85

Datum: 21-11-2016

Z (NAP): 17,21

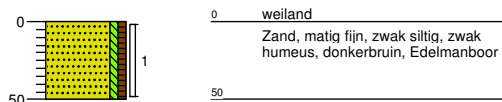

Boring: 04


Boormeester: dirk van de laar

X (RD): 80553,87

Y (RD): 381060,06

Datum: 21-11-2016

Z (NAP): 17,16

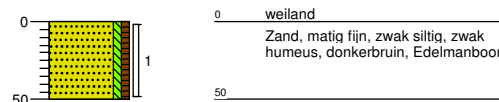

Boring: 05


Boormeester: dirk van de laar

X (RD): 80570,71

Y (RD): 381060,05

Datum: 21-11-2016

Z (NAP): 17,29

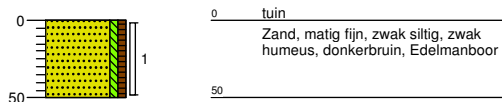

Boring: 06


Boormeester: dirk van de laar

X (RD): 80560,13

Y (RD): 381067,29

Datum: 21-11-2016

Z (NAP): 17,18

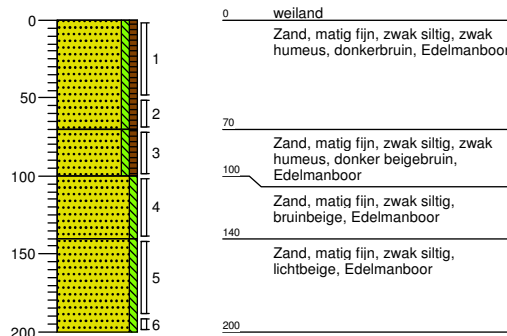

Bijlage: Boorprofielen



Boring: 07


Boormeester: dirk van de laar

X (RD): 80556,20

Y (RD): 381074,49

Datum: 21-11-2016

Z (NAP): 17,22

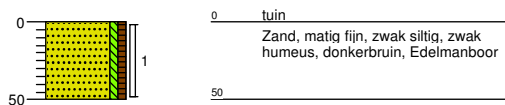

Boring: 08


Boormeester: dirk van de laar

X (RD): 80569,56

Y (RD): 381074,12

Datum: 21-11-2016

Z (NAP): 17,36

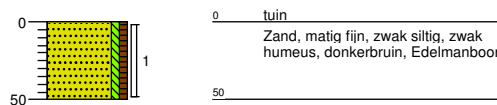

Boring: 09


Boormeester: dirk van de laar

X (RD): 80563,32

Y (RD): 381084,39

Datum: 21-11-2016

Z (NAP): 17,35

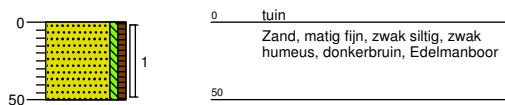

Boring: 10


Boormeester: dirk van de laar

X (RD): 80558,06

Y (RD): 381098,79

Datum: 21-11-2016

Z (NAP): 17,47

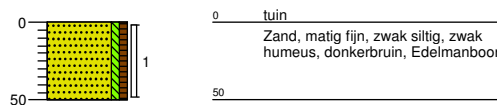

Boring: 11


Boormeester: dirk van de laar

X (RD): 80570,99

Y (RD): 381097,51

Datum: 21-11-2016

Z (NAP): 17,48

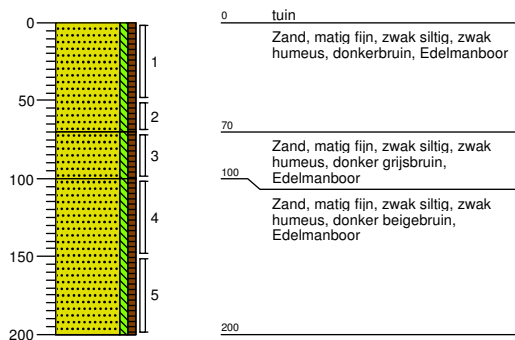


Legenda (conform NEN 5104)

grind




zand

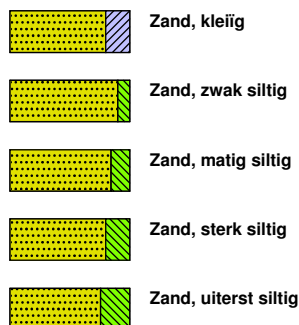

veen




peilbuis

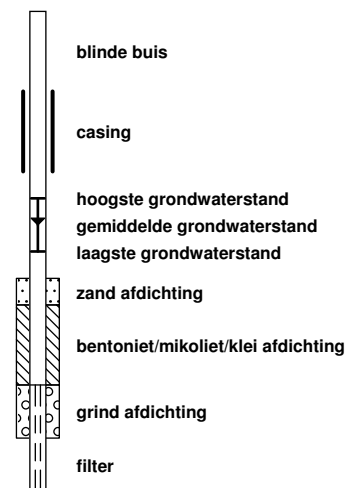


klei



leem

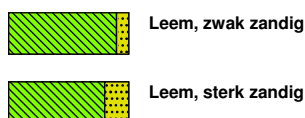


overige toevoegingen

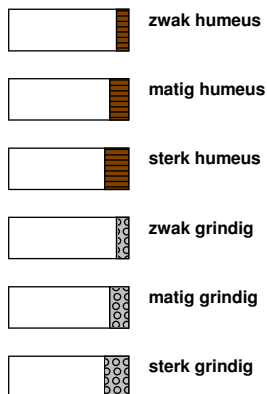


geur




olie

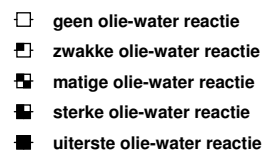

p.i.d.-waarde

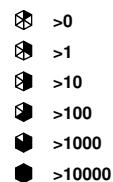

monsters

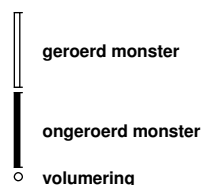


overig



toelichting mate van bodemvreemde bijmengingen:

- sporen <1% (gewichtspercentage)
- zwak 1-5% (gewichtspercentage)
- matig 5-10% (gewichtspercentage)
- sterk 10-20% (gewichtspercentage)
- uiterst 20-50% (gewichtspercentage)
- volledig >50% (volumepercentage)

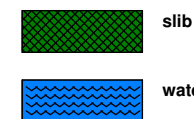

BIJLAGE 4: ANALYSERESULTATEN GROND

AL-West B.V.

Dortmundstraat 16B, 7418 BH Deventer, the Netherlands
Postbus 693, 7400 AR Deventer
Tel. +31(0)570 788110, Fax +31(0)570 788108
e-Mail: info@al-west.nl, www.al-west.nl

TRITIUM ADVIES B.V.

Teun Martens
GULBERG 35
5674 TE NUENEN

Datum 28.11.2016
Relatienr 35003866
Opdrachtnr. 622802

ANALYSERAPPORT

Opdracht 622802 Bodem / Eluaat

Opdrachtgever 35003866 TRITIUM ADVIES B.V.
Uw referentie 1611085TM
Opdrachtacceptatie 22.11.16
Monsternemer Opdrachtgever

Geachte heer, mevrouw,

Hierbij zenden wij U de resultaten van het door u aangevraagde laboratoriumonderzoek.
De analyses zijn geaccrediteerd volgens NEN-EN-ISO/IEC 17025, tenzij anders vermeld bij toegepaste methoden en uitgevoerd overeenkomstig de onderzoeksmethoden die worden genoemd in de meest actuele versie van onze verrichtingenlijst van de Raad voor Accreditatie, accreditatienummer L005.

De analyses zijn, tenzij anders vermeld, uitgevoerd overeenkomstig onze erkenning voor de werkzaamheid "Analyse voor milieuhygiënisch bodemonderzoek" van het Besluit Bodemkwaliteit.


Indien u gegevens wenst over de meetonzekerheden van een methode, kunnen wij u deze op verzoek verstrekken.

Dit rapport mag alleen in zijn geheel worden gereproduceerd. Eventuele bijlagen zijn onderdeel van het rapport.

Indien u nog vragen heeft of aanvullende informatie wenst, verzoeken wij u om contact op te nemen met Klantenservice.

Wij vertrouwen U met de toegezonden informatie van dienst te zijn.

Met vriendelijke groet,

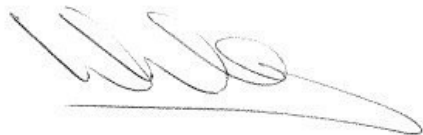

AL-West B.V. Dhr. Wouter Wanders, Tel. +31/570788115
Klantenservice

AL-West B.V.

Dortmundstraat 16B, 7418 BH Deventer, the Netherlands
Postbus 693, 7400 AR Deventer
Tel. +31(0)570 788110, Fax +31(0)570 788108
e-Mail: info@al-west.nl, www.al-west.nl



AGROLAB GROUP

Your labs. Your service.

Opdracht 622802 Bodem / Eluaat

Monsternr.	Monstername	Monsteromschrijving
785049	21.11.2016	MM01 01 (0-50) 02 (0-50) 03 (0-50) 04 (0-50) 05 (0-50)
785055	21.11.2016	MM02 06 (0-50) 07 (0-50) 08 (0-50) 09 (0-50) 10 (0-50) 11 (0-50)
785062	21.11.2016	MM03 01 (100-140) 06 (50-70) 06 (70-100) 11 (100-150) 11 (150-200)

Eenheid

785049

785055

785062

MM01 01 (0-50) 02 (0-50) 03 (0-50) 04 (0-50) 05 (0-50) MM02 06 (0-50) 07 (0-50) 08 (0-50) 09 (0-50) 10 (0-50) 11 (0-50) MM03 01 (100-140) 06 (50-70) 06 (70-100) 11 (100-150) 11 (150-200)

Algemene monstervoorbehandeling

S	Voorbehandeling conform AS3000		++	++	++
S	Droge stof	%	88,4	86,0	88,6
	IJzer (Fe ₂ O ₃)	% Ds	<5,0	<5,0	<5,0

Klassiek Chemische Analyses

S	Organische stof	% Ds	2,9 ^{x)}	4,9 ^{x)}	2,0 ^{x)}
---	-----------------	------	-------------------	-------------------	-------------------

Fracties (sedigraaf)

S	Fractie < 2 µm	% Ds	1,9	1,5	<1,0
---	----------------	------	-----	-----	------

Voorbehandeling metalen analyse

S	Koningswater ontsluiting		++	++	++
---	--------------------------	--	----	----	----

Metalen (AS3000)

S	Barium (Ba)	mg/kg Ds	<20	<20	<20
S	Cadmium (Cd)	mg/kg Ds	<0,20	<0,20	<0,20
S	Kobalt (Co)	mg/kg Ds	<3,0	<3,0	<3,0
S	Koper (Cu)	mg/kg Ds	6,8	5,8	<5,0
S	Kwik (Hg)	mg/kg Ds	0,15	<0,05	<0,05
S	Lood (Pb)	mg/kg Ds	30	24	<10
S	Molybdeen (Mo)	mg/kg Ds	<1,5	<1,5	<1,5
S	Nikkel (Ni)	mg/kg Ds	<4,0	<4,0	<4,0
S	Zink (Zn)	mg/kg Ds	<20	<20	<20

PAK (AS3000)

S	Anthraceen	mg/kg Ds	<0,050	<0,050	<0,050
S	Benzo(a)anthraceen	mg/kg Ds	<0,050	<0,050	<0,050
S	Benzo(ghi)peryleen	mg/kg Ds	<0,050	<0,050	<0,050
S	Benzo(k)fluorantheen	mg/kg Ds	<0,050	<0,050	<0,050
S	Benzo-(a)-Pyreen	mg/kg Ds	0,064	<0,050	<0,050
S	Chryseene	mg/kg Ds	0,076	0,058	<0,050
S	Fenanthreen	mg/kg Ds	0,060	0,058	<0,050
S	Fluorantheen	mg/kg Ds	0,14	0,14	<0,050
S	Indeno-(1,2,3-c,d)pyreen	mg/kg Ds	0,077	<0,050	<0,050
S	Naftaleen	mg/kg Ds	<0,050	<0,050	<0,050
S	Som PAK (VROM) (Factor 0,7)	mg/kg Ds	0,59 ^{#)}	0,50 ^{#)}	0,35 ^{#)}

Minerale olie (AS3000/AS3200)

S	Koolwaterstoffractie C10-C40	mg/kg Ds	<35	<35	<35
---	------------------------------	----------	-----	-----	-----

AL-West B.V.

Dortmundstraat 16B, 7418 BH Deventer, the Netherlands
Postbus 693, 7400 AR Deventer
Tel. +31(0)570 788110, Fax +31(0)570 788108
e-Mail: info@al-west.nl, www.al-west.nl



AGROLAB GROUP

Your labs. Your service.

Opdracht 622802 Bodem / Eluaat

Eenheid **785049** **785055** **785062**
MM01 01 (0-50) 02 (0-50) 03 (0-50) 04 (0-50) 05 (0-50) MM02 06 (0-50) 07 (0-50) 08 (0-50) 09 (0-50) 10 (0-50) 11 (0-50) MM03 01 (100-140) 06 (50-70) 06 (70-100) 11 (100-150) 11 (150-200)

Minerale olie (AS3000/AS3200)

Koolwaterstof fractie C10-C12	mg/kg Ds	<3	<3	<3
Koolwaterstof fractie C12-C16	mg/kg Ds	<3	<3	<3
Koolwaterstof fractie C16-C20	mg/kg Ds	<4	<4	<4
Koolwaterstof fractie C20-C24	mg/kg Ds	<5	<5	<5
Koolwaterstof fractie C24-C28	mg/kg Ds	<5	<5	<5
Koolwaterstof fractie C28-C32	mg/kg Ds	<5	<5	<5
Koolwaterstof fractie C32-C36	mg/kg Ds	<5	<5	<5
Koolwaterstof fractie C36-C40	mg/kg Ds	<5	<5	<5

Polychloorbifenylen (AS3000)

S PCB 28	mg/kg Ds	<0,0010	<0,0010	<0,0010
S PCB 52	mg/kg Ds	<0,0010	<0,0010	<0,0010
S PCB 101	mg/kg Ds	<0,0010	<0,0010	<0,0010
S PCB 118	mg/kg Ds	<0,0010	<0,0010	<0,0010
S PCB 138	mg/kg Ds	<0,0010	<0,0010	<0,0010
S PCB 153	mg/kg Ds	<0,0010	<0,0010	<0,0010
S PCB 180	mg/kg Ds	<0,0010	<0,0010	<0,0010
S Som PCB (7 Ballschmitter) (Factor 0,7)	mg/kg Ds	0,0049 ^{#)}	0,0049 ^{#)}	0,0049 ^{#)}

Verklaring: "<" of n.a. betekent dat het gehalte van de component lager is dan de rapportagegrens.

x) Gehaltes beneden de rapportagegrens zijn niet mee inbegrepen.

#) Bij deze som zijn resultaten "<rapportagegrens" vermenigvuldigd met 0,7.

S) Erkend volgens AS SIKB 3000

Het organische stof gehalte wordt gecorrigeerd voor het lutum gehalte, als geen lutum bepaald is wordt gecorrigeerd als ware het lutum gehalte 5,4%

Begin van de analyses: 22.11.2016

Einde van de analyses: 28.11.2016

De onderzoeksresultaten hebben alleen betrekking op het aangeleverde monstermateriaal. Monsters met onbekende herkomst kunnen slechts beperkt gecontroleerd worden op plausibiliteit.

AL-West B.V. Dhr. Wouter Wanders, Tel. +31/570788115
Klantenservice

Dit elektronisch gegenereerde rapport is gecontroleerd en vrijgegeven. In overeenstemming met de vereisten van NEN EN ISO/IEC 17025:2005 voor eenvoudige rapportage is dit rapport met digitale handtekening rechtsgeldig.

AL-West B.V.

Dortmundstraat 16B, 7418 BH Deventer, the Netherlands
Postbus 693, 7400 AR Deventer
Tel. +31(0)570 788110, Fax +31(0)570 788108
e-Mail: info@al-west.nl, www.al-west.nl

Opdracht 622802 Bodem / Eluaat

Toegepaste methoden

Vaste stof

eigen methode: n) Koolwaterstoffractie C10-C12 Koolwaterstoffractie C12-C16 Koolwaterstoffractie C16-C20
Koolwaterstoffractie C20-C24 Koolwaterstoffractie C24-C28 Koolwaterstoffractie C28-C32
Koolwaterstoffractie C32-C36 Koolwaterstoffractie C36-C40

Gelijkwaardig aan NEN 5739: n) IJzer (Fe_2O_3)

NEN-EN12880; AS3000 en AS3200; Glw. NEN-ISO11465: Droge stof

Protocollen AS 3000: Organische stof Voorbehandeling conform AS3000 Koper (Cu) Molybdeen (Mo) Kobalt (Co) Kwik (Hg) Zink (Zn)
Cadmium (Cd) Nikkel (Ni) Barium (Ba) Lood (Pb) Koolwaterstoffractie C10-C40 Som PAK (VROM) (Factor 0,7)
Som PCB (7 Ballschmitter) (Factor 0,7)

Protocollen AS 3000 / Protocollen AS 3200: Koningswater ontsluiting Fractie < 2 μm

n) Niet geaccrediteerd

BIJLAGE 5: ANALYSERESULTATEN GRONDWATER

AL-West B.V.

Dortmundstraat 16B, 7418 BH Deventer, the Netherlands
Postbus 693, 7400 AR Deventer
Tel. +31(0)570 788110, Fax +31(0)570 788108
e-Mail: info@al-west.nl, www.al-west.nl

TRITIUM ADVIES B.V.

Teun Martens
GULBERG 35
5674 TE NUENEN

Datum 02.12.2016
Relatienr 35003866
Opdrachtnr. 624557

ANALYSERAPPORT

Opdracht 624557 Water

Opdrachtgever 35003866 TRITIUM ADVIES B.V.
Uw referentie 1611085TM Klein Brembrood 6 te Ossendrecht
Opdrachtacceptatie 29.11.16
Monsternemer Opdrachtgever

Geachte heer, mevrouw,

Hierbij zenden wij U de resultaten van het door u aangevraagde laboratoriumonderzoek.
De analyses zijn geaccrediteerd volgens NEN-EN-ISO/IEC 17025, tenzij anders vermeld bij toegepaste methoden en uitgevoerd overeenkomstig de onderzoeksmethoden die worden genoemd in de meest actuele versie van onze verrichtingenlijst van de Raad voor Accreditatie, accreditatienummer L005.

De analyses zijn, tenzij anders vermeld, uitgevoerd overeenkomstig onze erkenning voor de werkzaamheid "Analyse voor milieuhygiënisch bodemonderzoek" van het Besluit Bodemkwaliteit.


Indien u gegevens wenst over de meetonzekerheden van een methode, kunnen wij u deze op verzoek verstrekken.

Dit rapport mag alleen in zijn geheel worden gereproduceerd. Eventuele bijlagen zijn onderdeel van het rapport.

Indien u nog vragen heeft of aanvullende informatie wenst, verzoeken wij u om contact op te nemen met Klantenservice.

Wij vertrouwen U met de toegezonden informatie van dienst te zijn.

Met vriendelijke groet,

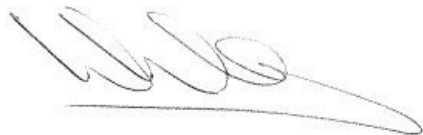

AL-West B.V. Dhr. Wouter Wanders, Tel. 31/570788115
Klantenservice

AL-West B.V.

Dortmundstraat 16B, 7418 BH Deventer, the Netherlands
Postbus 693, 7400 AR Deventer
Tel. +31(0)570 788110, Fax +31(0)570 788108
e-Mail: info@al-west.nl, www.al-west.nl



AGROLAB GROUP

Your labs. Your service.

Opdracht 624557 Water

Monsternr.	Monsteromschrijving	Monstername	Monsternamepunt
794637	01-1-1 01 (300-400)	29.11.2016	

Eenheid 794637
01-1-1 01 (300-400)

Metalen (AS3000)

S	Barium (Ba)	µg/l	<20
S	Cadmium (Cd)	µg/l	0,22
S	Kobalt (Co)	µg/l	<2,0
S	Koper (Cu)	µg/l	4,7
S	Kwik (Hg)	µg/l	<0,05
S	Lood (Pb)	µg/l	<2,0
S	Molybdeen (Mo)	µg/l	<2,0
S	Nikkel (Ni)	µg/l	<3,0
S	Zink (Zn)	µg/l	80

Aromaten (AS3000)

S	Benzeen	µg/l	<0,20
S	Tolueen	µg/l	<0,20
S	Ethylbenzeen	µg/l	<0,20
S	<i>m,p</i> -Xyleen	µg/l	<0,20
S	<i>ortho</i> -Xyleen	µg/l	<0,10
S	Som Xylenen (Factor 0,7)	µg/l	0,21 ^{#)}
S	Naftaleen	µg/l	0,034
S	Styreen	µg/l	<0,20

Chloorhoudende koolwaterstoffen (AS3000)

S	Dichloormethaan	µg/l	<0,20
S	Trichloormethaan (Chloroform)	µg/l	<0,20
S	Tetrachloormethaan (Tetra)	µg/l	<0,10
S	1,1-Dichloorethaan	µg/l	<0,20
S	1,2-Dichloorethaan	µg/l	<0,20
S	1,1,1-Trichloorethaan	µg/l	<0,10
S	1,1,2-Trichloorethaan	µg/l	<0,10
S	Vinylchloride	µg/l	<0,20
S	1,1-Dichlooretheen	µg/l	<0,10
S	<i>Cis</i> -1,2-Dichlooretheen	µg/l	<0,10
S	<i>trans</i> -1,2-Dichlooretheen	µg/l	<0,10
S	Som cis/trans-1,2-Dichlooretheen (Factor 0,7)	µg/l	0,14 ^{#)}
S	Som Dichlooretheen (Factor 0,7)	µg/l	0,21 ^{#)}

Blad 2 van 4

Kamer van Koophandel
Nr. 08110898
VAT/BTW-ID-Nr.:
NL 811132559 B01

Directeur
ppa. Elly van Bakergem
Dr. Paul Wimmer



AL-West B.V.

Dortmundstraat 16B, 7418 BH Deventer, the Netherlands
Postbus 693, 7400 AR Deventer
Tel. +31(0)570 788110, Fax +31(0)570 788108
e-Mail: info@al-west.nl, www.al-west.nl



AGROLAB GROUP

Your labs. Your service.

Opdracht 624557 Water

Eenheid 794637
01-1-1 01 (300-400)

Chloorhoudende koolwaterstoffen (AS3000)

S	Trichlooretheen (Tri)	µg/l	<0,20
S	Tetrachlooretheen (Per)	µg/l	<0,10
S	1,1-Dichloorpropaan	µg/l	<0,20
S	1,2-Dichloorpropaan	µg/l	<0,20
S	1,3-Dichloorpropaan	µg/l	<0,20
S	Som Dichloorpropanen (Factor 0,7)	µg/l	0,42 ^{#)}

Broomhoudende koolwaterstoffen

S	Tribroommethaan (bromofom)	µg/l	<0,20
---	----------------------------	------	-------

Minerale olie (AS3000/AS3200)

S	Koolwaterstoffractie C10-C40	µg/l	<50
	Koolwaterstoffractie C10-C12	µg/l	<10
	Koolwaterstoffractie C12-C16	µg/l	<10
	Koolwaterstoffractie C16-C20	µg/l	<5,0
	Koolwaterstoffractie C20-C24	µg/l	<5,0
	Koolwaterstoffractie C24-C28	µg/l	<5,0
	Koolwaterstoffractie C28-C32	µg/l	<5,0
	Koolwaterstoffractie C32-C36	µg/l	<5,0
	Koolwaterstoffractie C36-C40	µg/l	<5,0

Verklaring: "<" of n.a. betekent dat het gehalte van de component lager is dan de rapportagegrens.

#) Bij deze som zijn resultaten "<rapportagegrens" vermenigvuldigd met 0,7.

S) Erkend volgens AS SIKB 3000

Begin van de analyses: 29.11.2016

Einde van de analyses: 02.12.2016

De onderzoeksresultaten hebben alleen betrekking op het aangeleverde monstermateriaal. Monsters met onbekende herkomst kunnen slechts beperkt gecontroleerd worden op plausibiliteit.

AL-West B.V. Dhr. Wouter Wanders, Tel. 31/570788115
Klantenservice

Dit elektronisch gegenereerde rapport is gecontroleerd en vrijgegeven. In overeenstemming met de vereisten van NEN EN ISO/IEC 17025:2005 voor eenvoudige rapportage is dit rapport met digitale handtekening rechtsgeldig.

AL-West B.V.

Dortmundstraat 16B, 7418 BH Deventer, the Netherlands
Postbus 693, 7400 AR Deventer
Tel. +31(0)570 788110, Fax +31(0)570 788108
e-Mail: info@al-west.nl, www.al-west.nl

Opdracht 624557 Water

Toegepaste methoden

eigen methode: n) Koolwaterstoffractie C10-C12 Koolwaterstoffractie C12-C16 Koolwaterstoffractie C16-C20
Koolwaterstoffractie C20-C24 Koolwaterstoffractie C24-C28 Koolwaterstoffractie C28-C32
Koolwaterstoffractie C32-C36 Koolwaterstoffractie C36-C40

Protocollen AS 3100: Molybdeen (Mo) Zink (Zn) Cadmium (Cd) Koper (Cu) Kwik (Hg) Lood (Pb) Nikkel (Ni) Kobalt (Co) Barium (Ba)
Dichloormethaan Tribroommethaan (bromoform) Trichloormethaan (Chloroform) Benzeen Tolueen
Tetrachloormethaan (Tetra) 1,1-Dichloorethaan Ethylbenzeen 1,2-Dichloorethaan Som Xylenen (Factor 0,7)
Naftaleen Styreen 1,1,1-Trichloorethaan 1,1,2-Trichloorethaan Vinylchloride Som Dichlooretheen (Factor 0,7)
Trichlooretheen (Tri) Tetrachlooretheen (Per) Som Dichloorpropanen (Factor 0,7) Koolwaterstoffractie C10-C40

Protocollen AS 3100: n) Som cis/trans-1,2-Dichlooretheen (Factor 0,7)


n) Niet geaccrediteerd

AL-West B.V.

Dortmundstraat 16B, 7418 BH Deventer, the Netherlands
Postbus 693, 7400 AR Deventer
Tel. +31(0)570 788110, Fax +31(0)570 788108
e-Mail: info@al-west.nl, www.al-west.nl

CHROMATOGRAM for Order No. 624557, Analysis No. 794637, created at 02.12.2016 16:49:00

Monsteromschrijving: 01-1-1 01 (300-400)

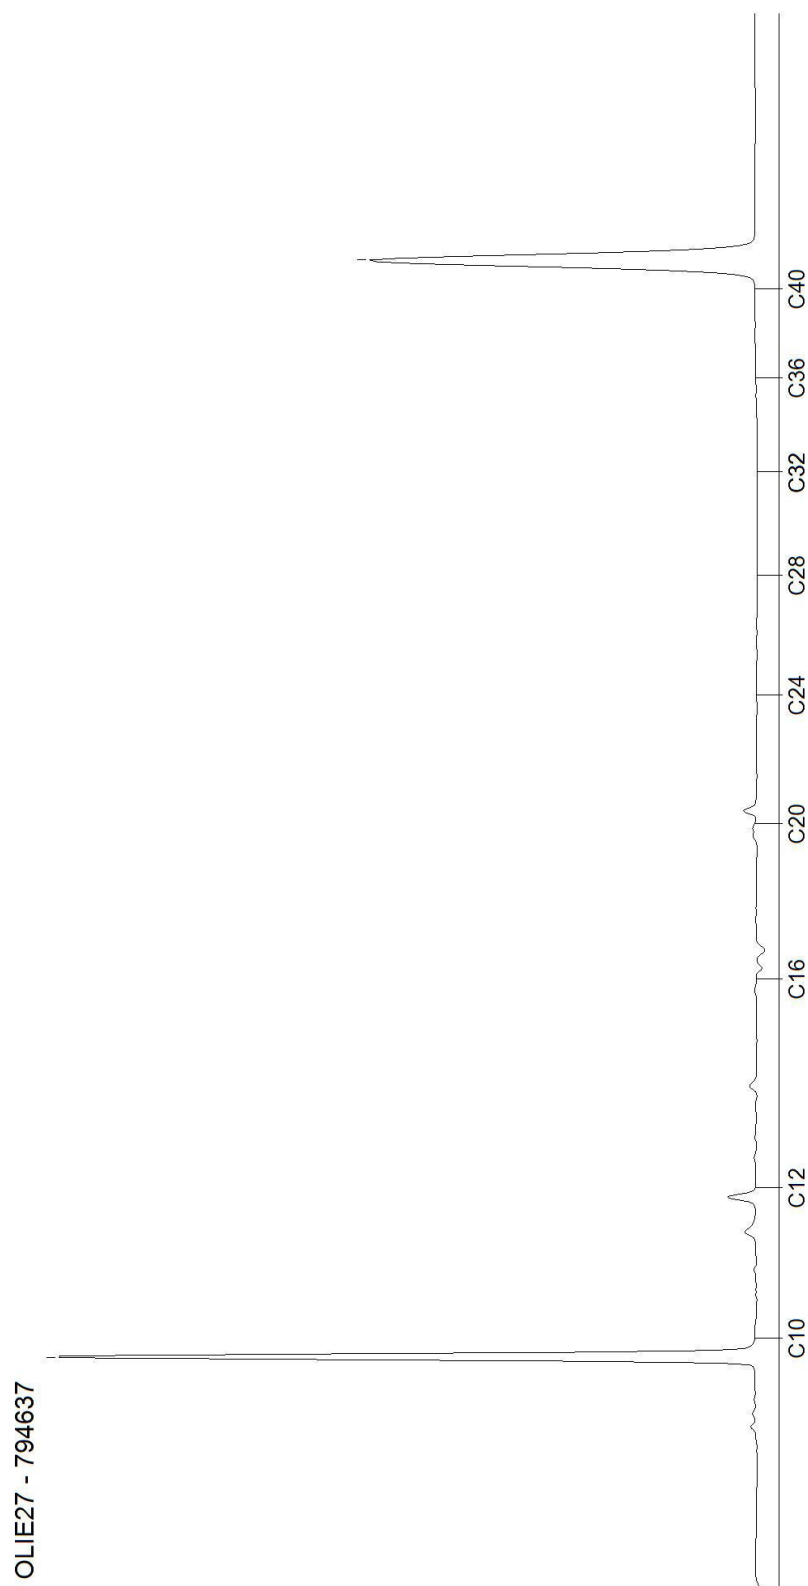

BIJLAGE 6: TOETSINGSTABELLEN GROND

Projectnaam Klein Brembrood 6 te Ossendrecht
Projectcode 1611085TM

Tabel 1: classificatie gehaltenes

Wbb	
-0,1	het gehalte is kleiner dan de achtergrondwaarde
0,2	het gehalte is groter dan de achtergrondwaarde
0,6	het gehalte is groter dan het gemiddelde van de achtergrond- en interventiewaarde
1,5	het gehalte is groter dan de interventiewaarde
245 ⁽⁶⁾	er is geen toetsingswaarde vastgesteld

Tabel 2: toetsingsresultaten grond Wbb (gehalten in mg/kg d.s.)

grondmonster		MM01			MM02			MM03		
certificaatcode		622802			622802			622802		
boring(en)		01, 02, 03, 04, 05			06, 07, 08, 09, 10, 11			01, 06, 06, 11, 11		
traject (m-mv)		0,00 - 0,50			0,00 - 0,50			0,50 - 2,00		
humus	% ds	2,9			4,9			2,0		
lutum	% ds	1,9			1,5			1,0		
		Meetw	GSSD	Index	Meetw	GSSD	Index	Meetw	GSSD	Index
METALEN										
barium	mg/kg ds	<20	<54 ⁽⁶⁾		<20	<54 ⁽⁶⁾		<20	<54 ⁽⁶⁾	
cadmium	mg/kg ds	<0,20	<0,23	-0,03	<0,20	<0,21	-0,03	<0,20	<0,24	-0,03
kobalt	mg/kg ds	<3,0	<7,4	-0,04	<3,0	<7,4	-0,04	<3,0	<7,4	-0,04
koper	mg/kg ds	6,8	13,6	-0,18	5,8	10,9	-0,19	<5,0	<7,2	-0,22
kwik	mg/kg ds	0,15	0,21	0	<0,05	<0,05	-0	<0,05	<0,05	-0
lood	mg/kg ds	30	46	-0,01	24	36	-0,03	<10	<11	-0,08
molybdeen	mg/kg ds	<1,5	<1,1	-0	<1,5	<1,1	-0	<1,5	<1,1	-0
nikkel	mg/kg ds	<4,0	<8,2	-0,41	<4,0	<8,2	-0,41	<4,0	<8,2	-0,41
zink	mg/kg ds	<20	<32	-0,19	<20	<31	-0,19	<20	<33	-0,18
IJzer [Fe]	% ds	<5,0	3,5 ⁽⁶⁾		<5,0	3,5 ⁽⁶⁾		<5,0	3,5 ⁽⁶⁾	
PAK										
PAK 10 VROM	mg/kg ds		0,59	-0,02		0,50	-0,03		<0,35	-0,03
Pak-totaal (10 van VROM) (0.7 facto)	mg/kg ds	0,59			0,50			0,35		
Naftaleen	mg/kg ds	<0,050	<0,035		<0,050	<0,035		<0,050	<0,035	
Anthraceen	mg/kg ds	<0,050	<0,035		<0,050	<0,035		<0,050	<0,035	
Fenanthreen	mg/kg ds	0,060	0,060		0,058	0,058		<0,050	<0,035	
Fluorantheen	mg/kg ds	0,14	0,14		0,14	0,14		<0,050	<0,035	
Chryseen	mg/kg ds	0,076	0,076		0,058	0,058		<0,050	<0,035	
Benzo(a)anthraceen	mg/kg ds	<0,050	<0,035		<0,050	<0,035		<0,050	<0,035	
Benzo(a)pyreen	mg/kg ds	0,064	0,064		<0,050	<0,035		<0,050	<0,035	
Benzo(k)fluorantheen	mg/kg ds	<0,050	<0,035		<0,050	<0,035		<0,050	<0,035	
Indeno-(1,2,3-c,d)pyreen	mg/kg ds	0,077	0,077		<0,050	<0,035		<0,050	<0,035	
Benzo(g,h,i)peryleen	mg/kg ds	<0,050	<0,035		<0,050	<0,035		<0,050	<0,035	
GECHLOREERDE KOOLWATERSTOFFEN										
PCB (som 7)	mg/kg ds		<0,017	-0		<0,010	-0,01		<0,025	0,01
PCB (7) (som, 0.7 factor)	mg/kg ds	0,0049			0,0049			0,0049		
PCB 28	mg/kg ds	<0,0010	<0,0024		<0,0010	<0,0014		<0,0010	<0,0035	
PCB 52	mg/kg ds	<0,0010	<0,0024		<0,0010	<0,0014		<0,0010	<0,0035	
PCB 101	mg/kg ds	<0,0010	<0,0024		<0,0010	<0,0014		<0,0010	<0,0035	
PCB 118	mg/kg ds	<0,0010	<0,0024		<0,0010	<0,0014		<0,0010	<0,0035	
PCB 138	mg/kg ds	<0,0010	<0,0024		<0,0010	<0,0014		<0,0010	<0,0035	
PCB 153	mg/kg ds	<0,0010	<0,0024		<0,0010	<0,0014		<0,0010	<0,0035	
PCB 180	mg/kg ds	<0,0010	<0,0024		<0,0010	<0,0014		<0,0010	<0,0035	
OVERIG										
Droge stof	%	88,4	88,4 ⁽⁶⁾		86,0	86,0 ⁽⁶⁾		88,6	88,6 ⁽⁶⁾	
Lutum	%	1,9			1,5			1,0		
Organische stof (humus)	%	2,9			4,9			2,0		
OVERIGE (ORGANISCHE) VERBINDINGEN										
Minerale olie C10 - C12	mg/kg ds	<3	7 ⁽⁶⁾		<3	4 ⁽⁶⁾		<3	11 ⁽⁶⁾	
Minerale olie C12 - C16	mg/kg ds	<3	7 ⁽⁶⁾		<3	4 ⁽⁶⁾		<3	11 ⁽⁶⁾	
Minerale olie C16 - C20	mg/kg ds	<4	10 ⁽⁶⁾		<4	6 ⁽⁶⁾		<4	14 ⁽⁶⁾	
Minerale olie C20 - C24	mg/kg ds	<5	12 ⁽⁶⁾		<5	7 ⁽⁶⁾		<5	18 ⁽⁶⁾	
Minerale olie C24 - C28	mg/kg ds	<5	12 ⁽⁶⁾		<5	7 ⁽⁶⁾		<5	18 ⁽⁶⁾	
Minerale olie C28 - C32	mg/kg ds	<5	12 ⁽⁶⁾		<5	7 ⁽⁶⁾		<5	18 ⁽⁶⁾	
Minerale olie C32 - C36	mg/kg ds	<5	12 ⁽⁶⁾		<5	7 ⁽⁶⁾		<5	18 ⁽⁶⁾	
Minerale olie C36 - C40	mg/kg ds	<5	12 ⁽⁶⁾		<5	7 ⁽⁶⁾		<5	18 ⁽⁶⁾	
Minerale olie C10 - C40	mg/kg ds	<35	<84	-0,02	<35	<50	-0,03	<35	<123	-0,01

Toelichting bij de tabel(len):

meetw meetwaarde
 gssd gestandaardiseerde meetwaarde
 index $(GSSD - AW) / (I - AW)$

Tabel 3: toetsingswaarde voor standaard bodem in mg/kg d.s. (10% humus en 25% lutum)

		AW	T	WO	IND	I
METALEN						
cadmium	mg/kg ds	0,60	6,8	1,2	4,3	13
kobalt	mg/kg ds	15	103	35	190	190
koper	mg/kg ds	40	115	54	190	190
kwik	mg/kg ds	0,15	18	0,83	4,8	36
lood	mg/kg ds	50	290	210	530	530
molybdeen	mg/kg ds	1,5	96	88	190	190
nikkel	mg/kg ds	35	68	39	100	100
zink	mg/kg ds	140	430	200	720	720
PAK						
PAK 10 VROM	mg/kg ds	1,5	21	6,8	40	40
GECHLOREERDE KOOLWATERSTOFFEN						
PCB (som 7)	mg/kg ds	0,020	0,51	0,040	0,50	1,0
OVERIGE (ORGANISCHE) VERBINDINGEN						
Minerale olie C10 - C40	mg/kg ds	190	2595	190	500	5000

Tabel 4: classificatie gehalten volgens Besluit bodemkwaliteit

Bbk	
-0,1	voldoet aan de maximale waarde voor achtergrondwaarde
0,2	voldoet aan de maximale waarde voor wonen
0,6	voldoet aan de maximale waarde voor industrie
1,5	het gehalte overschrijdt de maximale waarde voor industrie
245 ⁽⁶⁾	er is geen toetsingswaarde vastgesteld

Tabel 5: toetsingsresultaten grond Bbk (gehalten in mg/kg d.s.)

grondmonster		MM01		MM02		MM03	
motivatie							
grondsoort		Zand		Zand		Zand	
humus (% ds)		2,9		4,9		2,0	
lutum (% ds)		1,9		1,5		1,0	
indicatieve bodemklasse		Altijd toepasbaar		Altijd toepasbaar		Altijd toepasbaar	
		Meetw	GSSD	Meetw	GSSD	Meetw	GSSD
METALEN							
barium	mg/kg ds	<20	<54 ⁽⁶⁾	<20	<54 ⁽⁶⁾	<20	<54 ⁽⁶⁾
cadmium	mg/kg ds	<0,20	<0,23	<0,20	<0,21	<0,20	<0,24
kobalt	mg/kg ds	<3,0	<7,4	<3,0	<7,4	<3,0	<7,4
koper	mg/kg ds	6,8	13,6	5,8	10,9	<5,0	<7,2
kwik	mg/kg ds	0,15	0,21	<0,05	<0,05	<0,05	<0,05
lood	mg/kg ds	30	46	24	36	<10	<11
molybdeen	mg/kg ds	<1,5	<1,1	<1,5	<1,1	<1,5	<1,1
nikkel	mg/kg ds	<4,0	<8,2	<4,0	<8,2	<4,0	<8,2
zink	mg/kg ds	<20	<32	<20	<31	<20	<33
IJzer [Fe]	% ds	<5,0	3,5 ⁽⁶⁾	<5,0	3,5 ⁽⁶⁾	<5,0	3,5 ⁽⁶⁾
PAK							
PAK 10 VROM	mg/kg ds		0,59		0,50		<0,35
Pak-totaal (10 van VROM) (0.7 facto)	mg/kg ds	0,59		0,50		0,35	
Naftaleen	mg/kg ds	<0,050	<0,035	<0,050	<0,035	<0,050	<0,035
Anthraceen	mg/kg ds	<0,050	<0,035	<0,050	<0,035	<0,050	<0,035
Fenanthreen	mg/kg ds	0,060	0,060	0,058	0,058	<0,050	<0,035
Fluorantheen	mg/kg ds	0,14	0,14	0,14	0,14	<0,050	<0,035
Chryseen	mg/kg ds	0,076	0,076	0,058	0,058	<0,050	<0,035
Benzo(a)anthraceen	mg/kg ds	<0,050	<0,035	<0,050	<0,035	<0,050	<0,035
Benzo(a)pyreen	mg/kg ds	0,064	0,064	<0,050	<0,035	<0,050	<0,035
Benzo(k)fluorantheen	mg/kg ds	<0,050	<0,035	<0,050	<0,035	<0,050	<0,035
Indeno-(1,2,3-c,d)pyreen	mg/kg ds	0,077	0,077	<0,050	<0,035	<0,050	<0,035
Benzo(g,h,i)peryleen	mg/kg ds	<0,050	<0,035	<0,050	<0,035	<0,050	<0,035
GECHLOOREERDE KOOLWATERSTOFFEN							
PCB (som 7)	mg/kg ds		<0,017		<0,010		<0,025
PCB (7) (som, 0.7 factor)	mg/kg ds	0,0049		0,0049		0,0049	
PCB 28	mg/kg ds	<0,0010	<0,0024	<0,0010	<0,0014	<0,0010	<0,0035
PCB 52	mg/kg ds	<0,0010	<0,0024	<0,0010	<0,0014	<0,0010	<0,0035
PCB 101	mg/kg ds	<0,0010	<0,0024	<0,0010	<0,0014	<0,0010	<0,0035
PCB 118	mg/kg ds	<0,0010	<0,0024	<0,0010	<0,0014	<0,0010	<0,0035
PCB 138	mg/kg ds	<0,0010	<0,0024	<0,0010	<0,0014	<0,0010	<0,0035
PCB 153	mg/kg ds	<0,0010	<0,0024	<0,0010	<0,0014	<0,0010	<0,0035
PCB 180	mg/kg ds	<0,0010	<0,0024	<0,0010	<0,0014	<0,0010	<0,0035
OVERIG							
Droge stof	%	88,4	88,4 ⁽⁶⁾	86,0	86,0 ⁽⁶⁾	88,6	88,6 ⁽⁶⁾
Lutum	%	1,9		1,5		1,0	
Organische stof (humus)	%	2,9		4,9		2,0	
OVERIGE (ORGANISCHE) VERBINDINGEN							
Minerale olie C10 - C12	mg/kg ds	<3	7 ⁽⁶⁾	<3	4 ⁽⁶⁾	<3	11 ⁽⁶⁾
Minerale olie C12 - C16	mg/kg ds	<3	7 ⁽⁶⁾	<3	4 ⁽⁶⁾	<3	11 ⁽⁶⁾
Minerale olie C16 - C20	mg/kg ds	<4	10 ⁽⁶⁾	<4	6 ⁽⁶⁾	<4	14 ⁽⁶⁾
Minerale olie C20 - C24	mg/kg ds	<5	12 ⁽⁶⁾	<5	7 ⁽⁶⁾	<5	18 ⁽⁶⁾
Minerale olie C24 - C28	mg/kg ds	<5	12 ⁽⁶⁾	<5	7 ⁽⁶⁾	<5	18 ⁽⁶⁾
Minerale olie C28 - C32	mg/kg ds	<5	12 ⁽⁶⁾	<5	7 ⁽⁶⁾	<5	18 ⁽⁶⁾
Minerale olie C32 - C36	mg/kg ds	<5	12 ⁽⁶⁾	<5	7 ⁽⁶⁾	<5	18 ⁽⁶⁾
Minerale olie C36 - C40	mg/kg ds	<5	12 ⁽⁶⁾	<5	7 ⁽⁶⁾	<5	18 ⁽⁶⁾
Minerale olie C10 - C40	mg/kg ds	<35	<84	<35	<50	<35	<123

Toelichting bij de tabel(len):

meetw meetwaarde
gssd gestandaardiseerde meetwaarde

Tabel 6: toetsingswaarde voor standaard bodem in mg/kg d.s. (10% humus en 25% lutum)

		AW	WO	IND	I
METALEN					
cadmium	mg/kg ds	0,6	1,2	4,3	13
kobalt	mg/kg ds	15	35	190	190
koper	mg/kg ds	40	54	190	190
kwik	mg/kg ds	0,15	0,83	4,8	36
lood	mg/kg ds	50	210	530	530
molybdeen	mg/kg ds	1,5	88	190	190
nikkel	mg/kg ds	35	39	100	100
zink	mg/kg ds	140	200	720	720
PAK					
PAK 10 VROM	mg/kg ds	1,5	6,8	40	40
GECHLOREERDE KOOLWATERSTOFFEN					
PCB (som 7)	mg/kg ds	0,02	0,04	0,5	1
OVERIGE (ORGANISCHE) VERBINDINGEN					
Minerale olie C10 - C40	mg/kg ds	190	190	500	5000

BIJLAGE 7: TOETSINGSTABELLEN GRONDWATER

Projectnaam Klein Brembrood 6 te Ossendrecht
Projectcode 1611085TM

Tabel 1: classificatie gehalten

Wet bodembescherming (Wbb)	
-0,1	het gehalte is kleiner dan de streefwaarde
0,2	het gehalte is groter dan de streefwaarde
0,6	het gehalte is groter dan het gemiddelde van de streefwaarde en interventiewaarde (tussenwaarde)
1,5	het gehalte is groter dan de interventiewaarde
245 ⁽⁶⁾	er is geen toetsingswaarde vastgesteld

Tabel 2: toetsingsresultaten grondwater (gehalten in µg/l)

monstercode	01-1-1			
datum bemonstering	29-11-2016			
filterdiepte (m-mv)	3,00 - 4,00			
certificaatcode	624557			
Monsterconclusie	Overschrijding Streefwaarde			
		Meetw	GSSD	Index
METALEN				
barium	µg/l	<20	<14	-0,06
cadmium	µg/l	0,22	0,22	-0,03
kobalt	µg/l	<2,0	<1,4	-0,23
koper	µg/l	4,7	4,7	-0,17
kwik	µg/l	<0,05	<0,04	-0,04
lood	µg/l	<2,0	<1,4	-0,23
molybdeen	µg/l	<2,0	<1,4	-0,01
nikkel	µg/l	<3,0	<2,1	-0,22
zink	µg/l	80	80	0,02
AROMATISCHE VERBINDINGEN				
benzeen	µg/l	<0,20	<0,14	-0
tolueen	µg/l	<0,20	<0,14	-0,01
ethylbenzeen	µg/l	<0,20	<0,14	-0,03
xylenen (som)	µg/l		<0,21	0
xylenen (som, 0.7 factor)	µg/l	0,21		
styreen	µg/l	<0,20	<0,14	-0,02
meta-/para-Xyleen (som)	µg/l	<0,20	<0,14	
ortho-Xyleen	µg/l	<0,10	<0,07	
Som 16 Aromatische oplosmiddelen	µg/l		<0,77 ^(2,14)	
PAK				
PAK 10 VROM	-		0,00049 ⁽¹¹⁾	
Naftaleen	µg/l	0,034	0,034	0
GECHLOREERDE KOOLWATERSTOFFEN				
1,1-dichloorethaan	µg/l	<0,20	<0,14	-0,01
1,2-dichloorethaan	µg/l	<0,20	<0,14	-0,02
1,1,1-trichloorethaan	µg/l	<0,10	<0,07	0
1,1,2-trichloorethaan	µg/l	<0,10	<0,07	0
dichloormethaan	µg/l	<0,20	<0,14	0
trichloormethaan (Chloroform)	µg/l	<0,20	<0,14	-0,01
tetrachloormethaan (Tetra)	µg/l	<0,10	<0,07	0,01
tetrachlooretheen (Per)	µg/l	<0,10	<0,07	0
trichlooretheen (Tri)	µg/l	<0,20	<0,14	-0,05
1,1-dichlooretheen	µg/l	<0,10	<0,07	0,01
cis-1,2-dichlooretheen	µg/l	<0,10	<0,07	
trans-1,2-Dichlooretheen	µg/l	<0,10	<0,07	
cis + trans-1,2-dichlooretheen	µg/l		<0,14	0,01
vinylchloride	µg/l	<0,20	<0,14	0,03
1,1-dichloorpropaan	µg/l	<0,20	<0,14	
1,2-dichloorpropaan	µg/l	<0,20	<0,14	
1,3-dichloorpropaan	µg/l	<0,20	<0,14	
dichloorpropanen (0,7 som, 1,1+1,2+)	µg/l	0,42		
tribroommethaan (bromoform)	µg/l	<0,20	<0,14 ⁽¹⁴⁾	
Dichloorpropaan	µg/l		<0,42	-0
Dichloorethenen (som, 0.7 factor)	µg/l	0,21		
1.2-Dichloorethenen (som, 0.7 facto	µg/l	0,14		

monstercode		01-1-1
datum bemonstering		29-11-2016
filterdiepte (m-mv)		3,00 - 4,00
certificaatcode		624557
Monsterconclusie		Overschrijding Streefwaarde
OVERIGE (ORGANISCHE) VERBINDINGEN		
Minerale olie C10 - C12	µg/l	<10 7 ⁽⁶⁾
Minerale olie C12 - C16	µg/l	<10 7 ⁽⁶⁾
Minerale olie C16 - C20	µg/l	<5,0 3,5 ⁽⁶⁾
Minerale olie C20 - C24	µg/l	<5,0 3,5 ⁽⁶⁾
Minerale olie C24 - C28	µg/l	<5,0 3,5 ⁽⁶⁾
Minerale olie C28 - C32	µg/l	<5,0 3,5 ⁽⁶⁾
Minerale olie C32 - C36	µg/l	<5,0 3,5 ⁽⁶⁾
Minerale olie C36 - C40	µg/l	<5,0 3,5 ⁽⁶⁾
Minerale olie C10 - C40	µg/l	<50 <35 -0,03

Toelichting bij de tabel(len):

meetw meetwaarde
gssd gestandaardiseerde meetwaarde
index (GSSD - AW) / (I - AW)

Tabel 3: grondwaternormen van de Wet Bodembescherming (µg/l)

		S	T	I
METALEN				
barium	µg/l	50	338	625
cadmium	µg/l	0,4	3,2	6
kobalt	µg/l	20	60	100
koper	µg/l	15	45	75
kwik	µg/l	0,05	0,18	0,3
lood	µg/l	15	45	75
molybdeen	µg/l	5	153	300
nikkel	µg/l	15	45	75
zink	µg/l	65	433	800
AROMATISCHE VERBINDINGEN				
benzeen	µg/l	0,2	15	30
tolueen	µg/l	7	504	1000
ethylbenzeen	µg/l	4	77	150
xylenen (som)	µg/l	0,2	35	70
styreen	µg/l	6	153	300
Som 16 Aromatische oplosmiddelen	µg/l			
PAK				
Naftaleen	µg/l	0,01	35	70
GECHLOREERDE KOOLWATERSTOFFEN				
1,1-dichloorethaan	µg/l	7	454	900
1,2-dichloorethaan	µg/l	7	204	400
1,1,1-trichloorethaan	µg/l	0,01	150	300
1,1,2-trichloorethaan	µg/l	0,01	65	130
dichloormethaan	µg/l	0,01	500	1000
trichloormethaan (Chloroform)	µg/l	6	203	400
tetrachloormethaan (Tetra)	µg/l	0,01	5,0	10
tetrachlooretheen (Per)	µg/l	0,01	20	40
trichlooretheen (Tri)	µg/l	24	262	500
1,1-dichlooretheen	µg/l	0,01	5,0	10
cis + trans-1,2-dichlooretheen	µg/l	0,01	10	20
vinylchloride	µg/l	0,01	2,5	5
tribroommethaan (bromoform)	µg/l			630
Dichloorpropaan	µg/l	0,8	40	80
OVERIGE (ORGANISCHE) VERBINDINGEN				
Minerale olie C10 - C40	µg/l	50	325	600

BIJLAGE 8: FOTO'S ONDERZOEKSLOCATIE

Foto 1



Foto 2

