


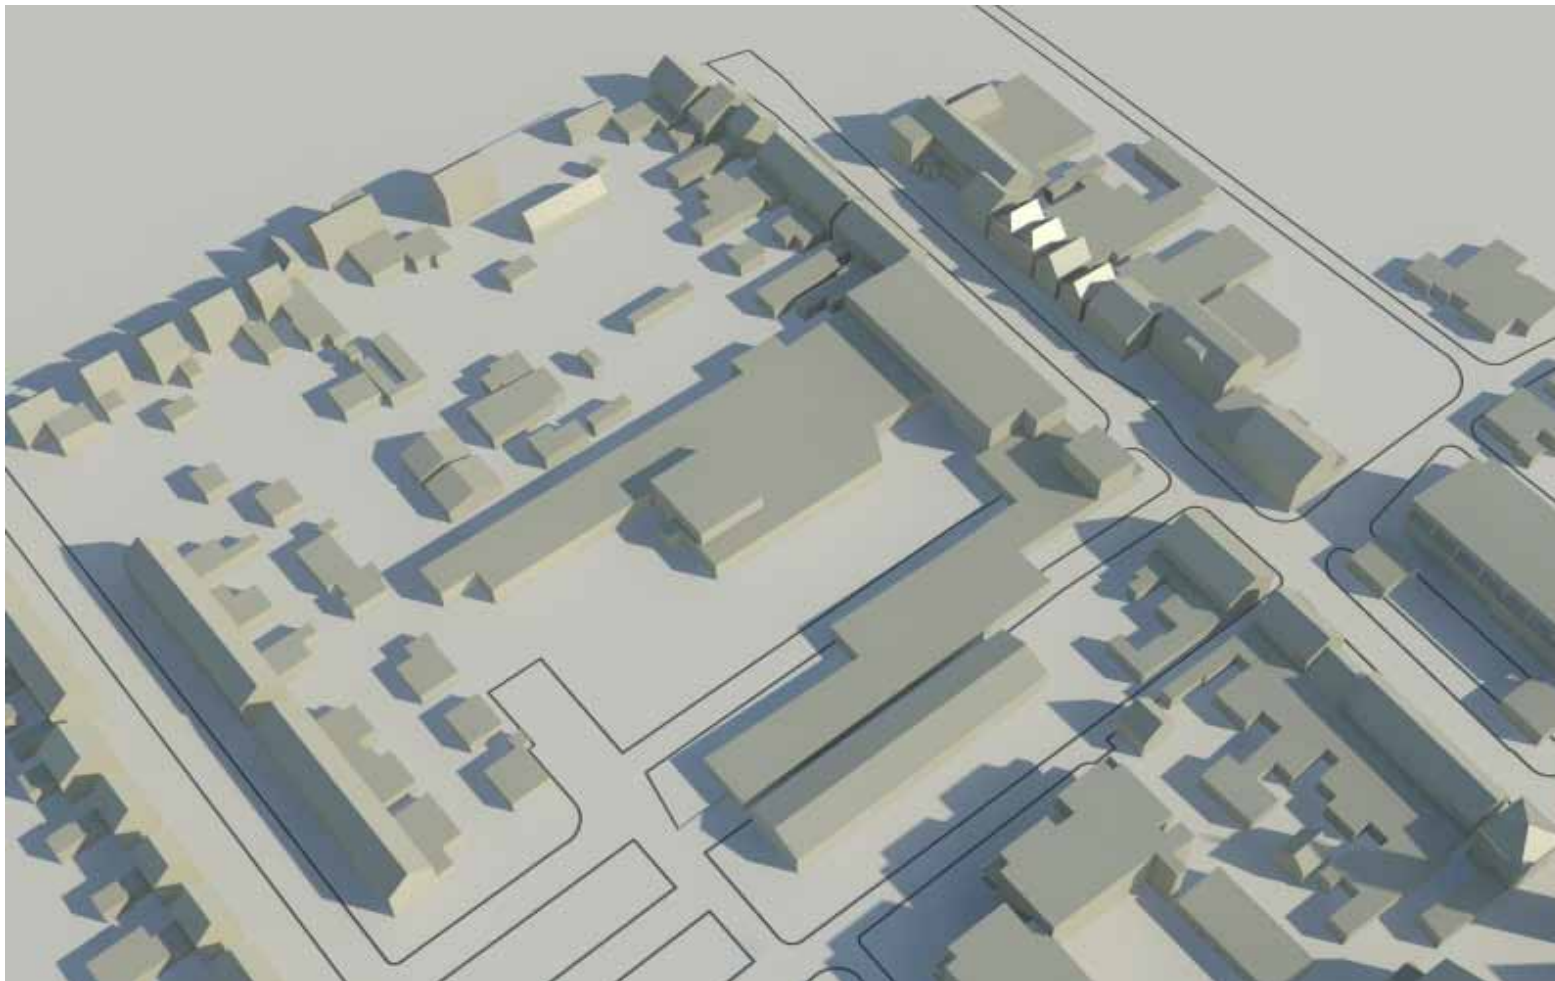

Projectie **BESTAANDE SITUATIE**

BEZONNING:
21 MAART 10:00 UUR

ZN Design & Visualisation

Werfakkerweg 67
6961 KE Eerbeek
www.zndesign.nl
info@zndesign.nl




DESIGN & VISUALISATION

BEZONNINGSTUDIE

Project: Ontwikkeling nieuwbouw Tervoplein - Putte

Opdrachtgever: BOGOR Projectontwikkeling
Spijksedijk 20L - 4207 GN Gorinchem

Datum: 22-01-2014
Getekend: Ronald Zeilstra

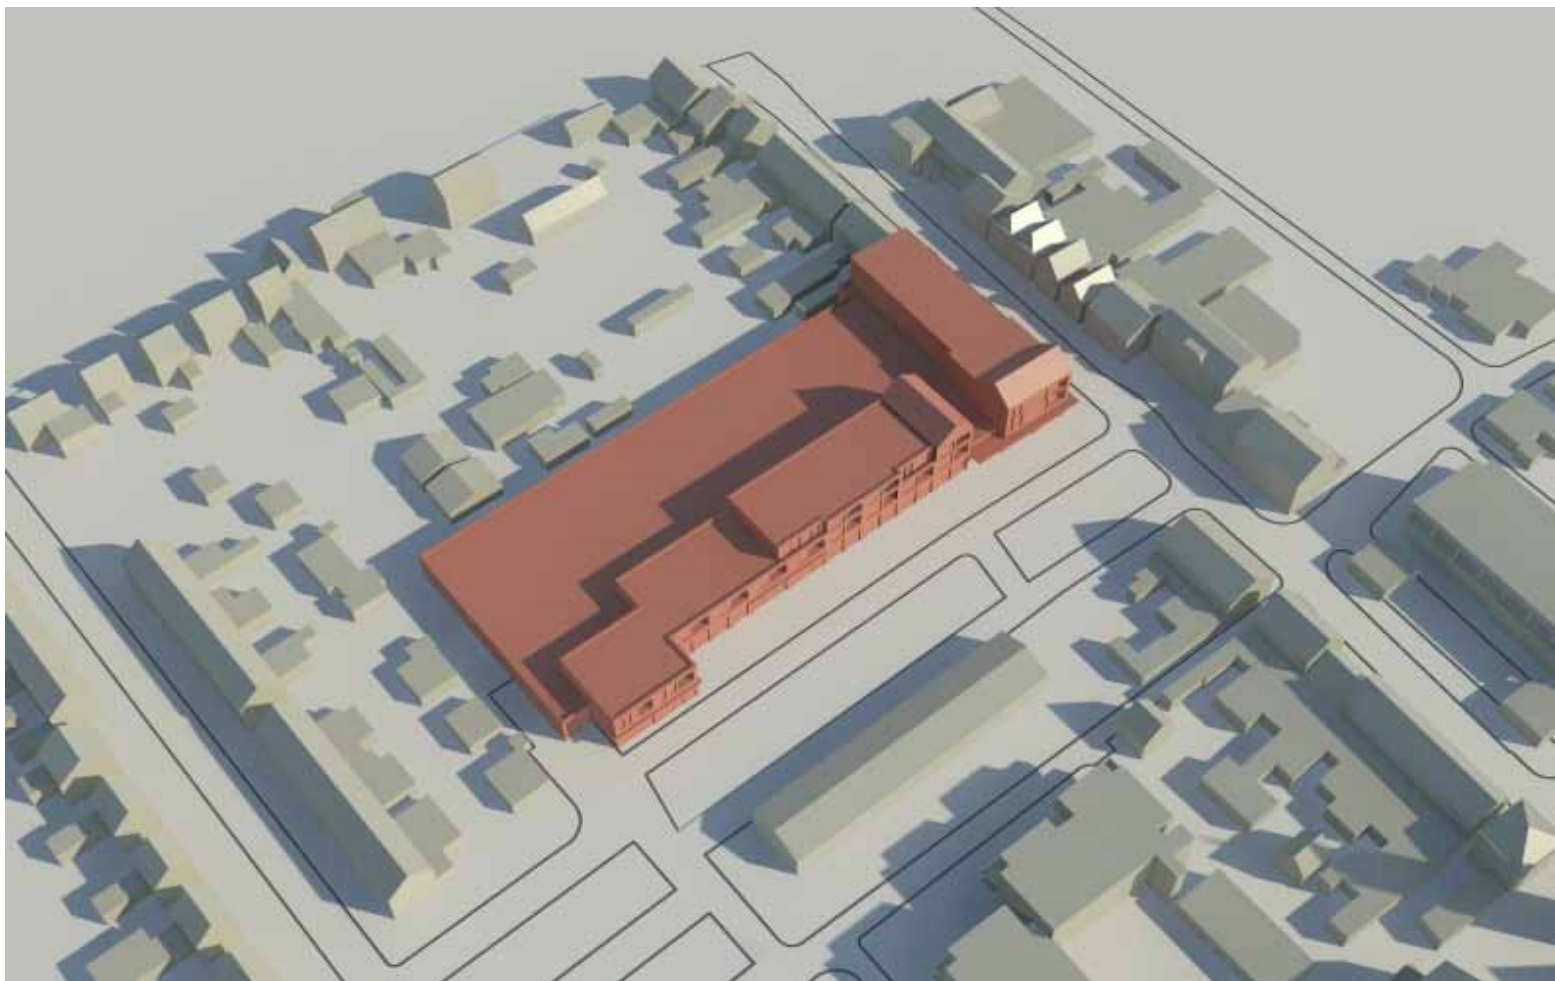

Projectie **NIEUWE SITUATIE**

BEZONNING:
21 MAART 10:00 UUR

ZN Design & Visualisation

Werfakkerweg 67
6961 KE Eerbeek
www.zndesign.nl
info@zndesign.nl




DESIGN & VISUALISATION

BEZONNINGSTUDIE

Project: Ontwikkeling nieuwbouw Tervoplein - Putte

Opdrachtgever: BOGOR Projectontwikkeling
Spijksedijk 20L - 4207 GN Gorinchem

Datum: 22-01-2014
Getekend: Ronald Zeilstra

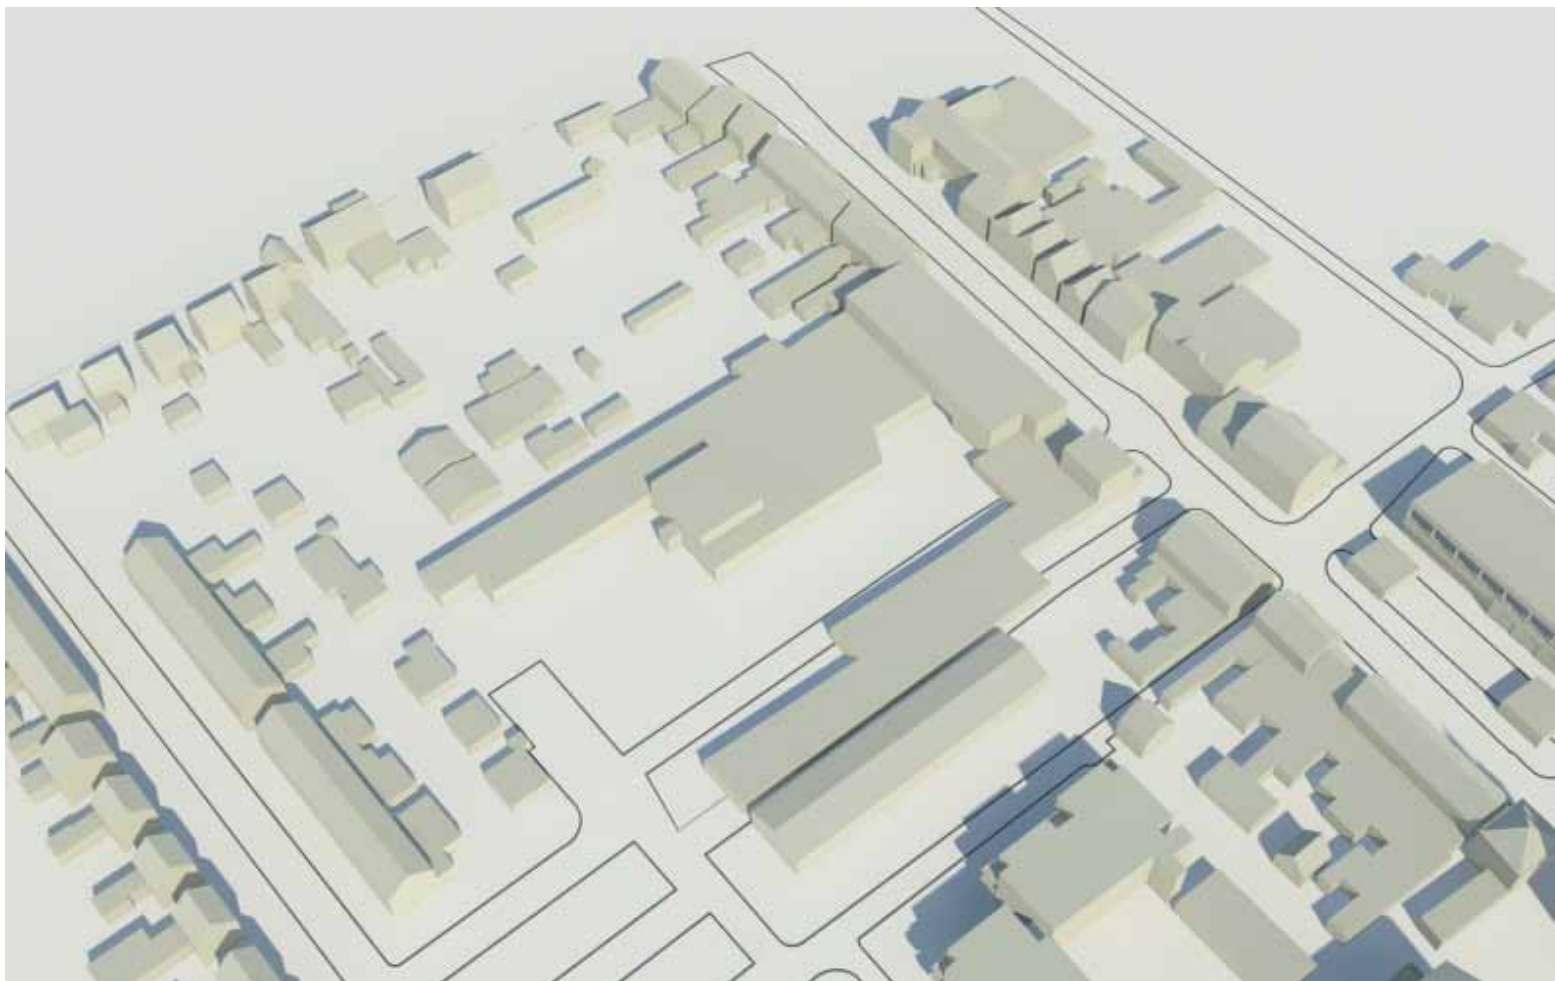

Projectie **BESTAANDE SITUATIE**

BEZONNING:
21 MAART 13:00 UUR

ZN Design & Visualisation

Werfakkerweg 67
6961 KE Eerbeek
www.zndesign.nl
info@zndesign.nl




DESIGN & VISUALISATION

BEZONNINGSTUDIE

Project: Ontwikkeling nieuwbouw Tervoplein - Putte

Opdrachtgever: BOGOR Projectontwikkeling
Spijksedijk 20L - 4207 GN Gorinchem

Datum: 22-01-2014
Getekend: Ronald Zeilstra

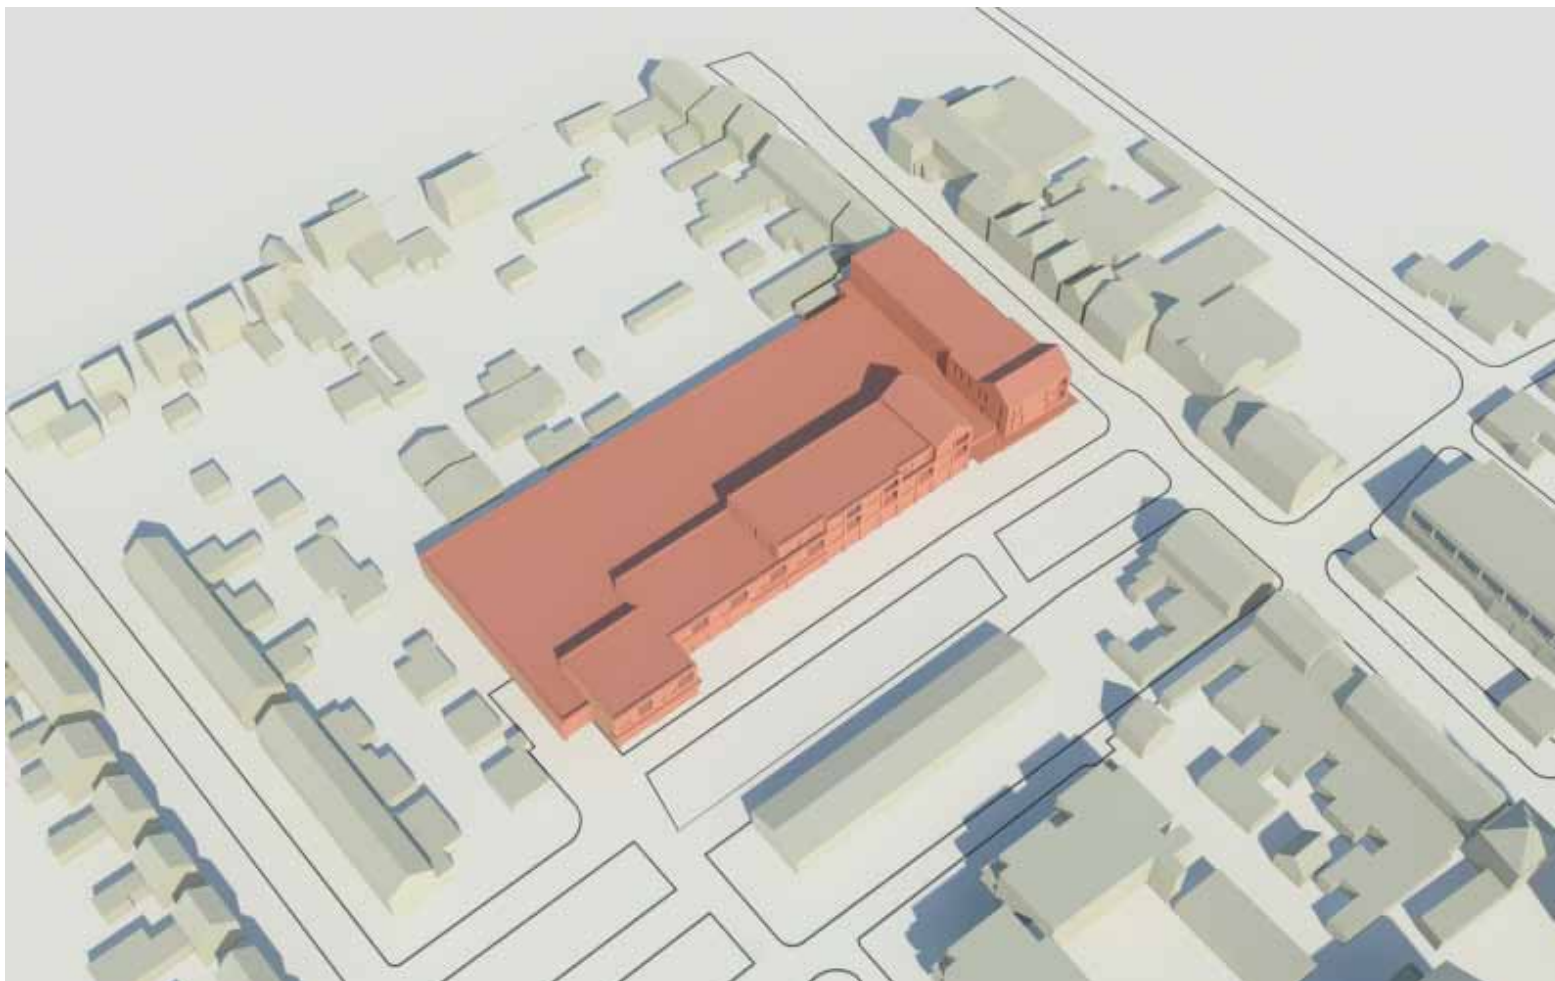

Projectie **NIEUWE SITUATIE**

BEZONNING:
21 MAART 13:00 UUR

ZN Design & Visualisation

Werfakkerweg 67
6961 KE Eerbeek
www.zndesign.nl
info@zndesign.nl




DESIGN & VISUALISATION

BEZONNINGSTUDIE

Project: Ontwikkeling nieuwbouw Tervoplein - Putte

Opdrachtgever: BOGOR Projectontwikkeling
Spijksedijk 20L - 4207 GN Gorinchem

Datum: 22-01-2014
Getekend: Ronald Zeilstra

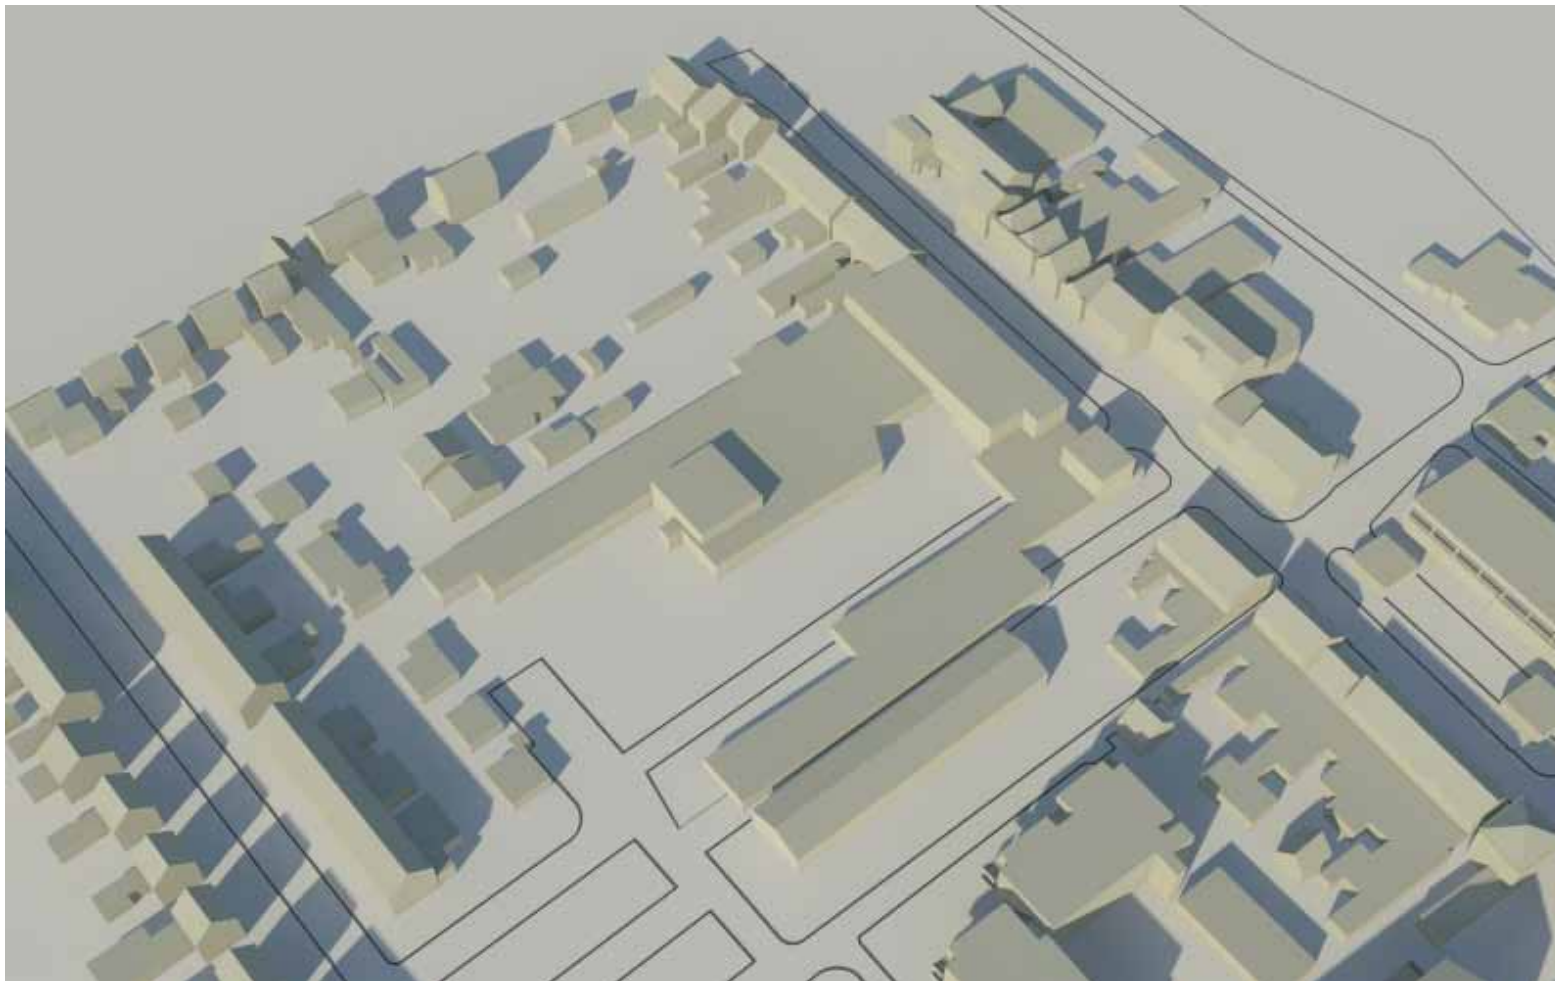

Projectie **BESTAANDE SITUATIE**

BEZONNING:
21 MAART 16:00 UUR

ZN Design & Visualisation

Werfakkerweg 67
6961 KE Eerbeek
www.zndesign.nl
info@zndesign.nl




DESIGN & VISUALISATION

BEZONNINGSTUDIE

Project: Ontwikkeling nieuwbouw Tervoplein - Putte

Opdrachtgever: BOGOR Projectontwikkeling
Spijksedijk 20L - 4207 GN Gorinchem

Datum: 22-01-2014
Getekend: Ronald Zeilstra

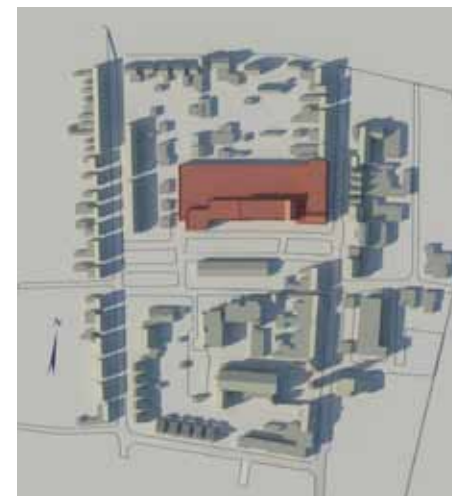

Projectie **NIEUWE SITUATIE**

BEZONNING:
21 MAART 16:00 UUR

ZN Design & Visualisation

Werfakkerweg 67
6961 KE Eerbeek
www.zndesign.nl
info@zndesign.nl




DESIGN & VISUALISATION

BEZONNINGSTUDIE

Project: Ontwikkeling nieuwbouw Tervoplein - Putte

Opdrachtgever: BOGOR Projectontwikkeling
Spijksedijk 20L - 4207 GN Gorinchem

Datum: 22-01-2014
Getekend: Ronald Zeilstra

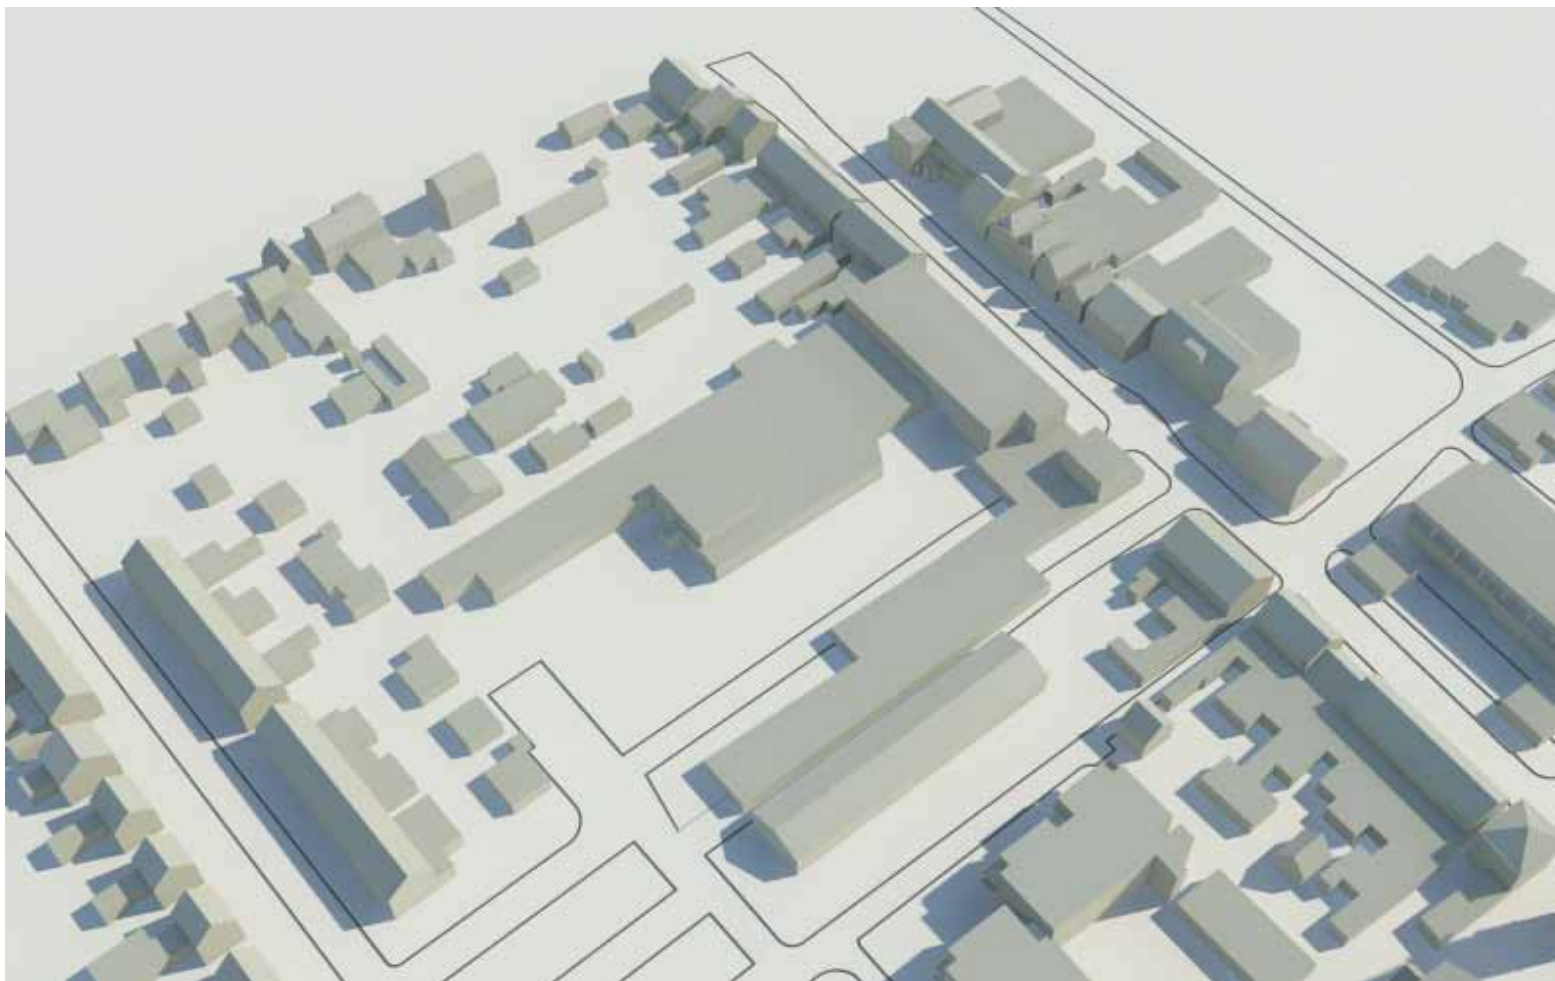

Projectie **BESTAANDE SITUATIE**

BEZONNING:
21 JUNI 10:00 UUR

ZN Design & Visualisation

Werfakkerweg 67
6961 KE Eerbeek
www.zndesign.nl
info@zndesign.nl



DESIGN & VISUALISATION

BEZONNINGSTUDIE

Project: Ontwikkeling nieuwbouw Tervoplein - Putte

Opdrachtgever: BOGOR Projectontwikkeling
Spijksedijk 20L - 4207 GN Gorinchem

Datum: 22-01-2014
Getekend: Ronald Zeilstra



Projectie **NIEUWE SITUATIE**

BEZONNING:
21 JUNI 10:00 UUR

ZN Design & Visualisation

Werfakkerweg 67
6961 KE Eerbeek
www.zndesign.nl
info@zndesign.nl





DESIGN & VISUALISATION

BEZONNINGSTUDIE

Project: Ontwikkeling nieuwbouw Tervoplein - Putte

Opdrachtgever: BOGOR Projectontwikkeling
Spijksedijk 20L - 4207 GN Gorinchem

Datum: 22-01-2014
Getekend: Ronald Zeilstra

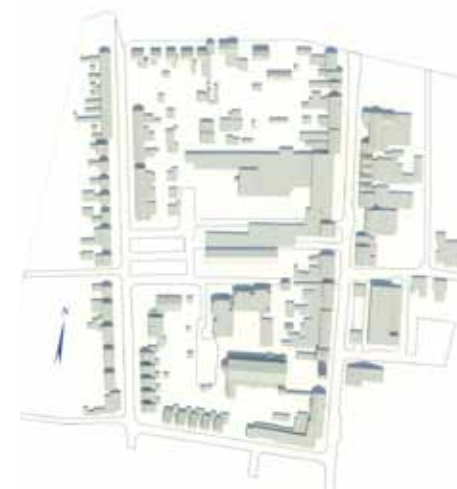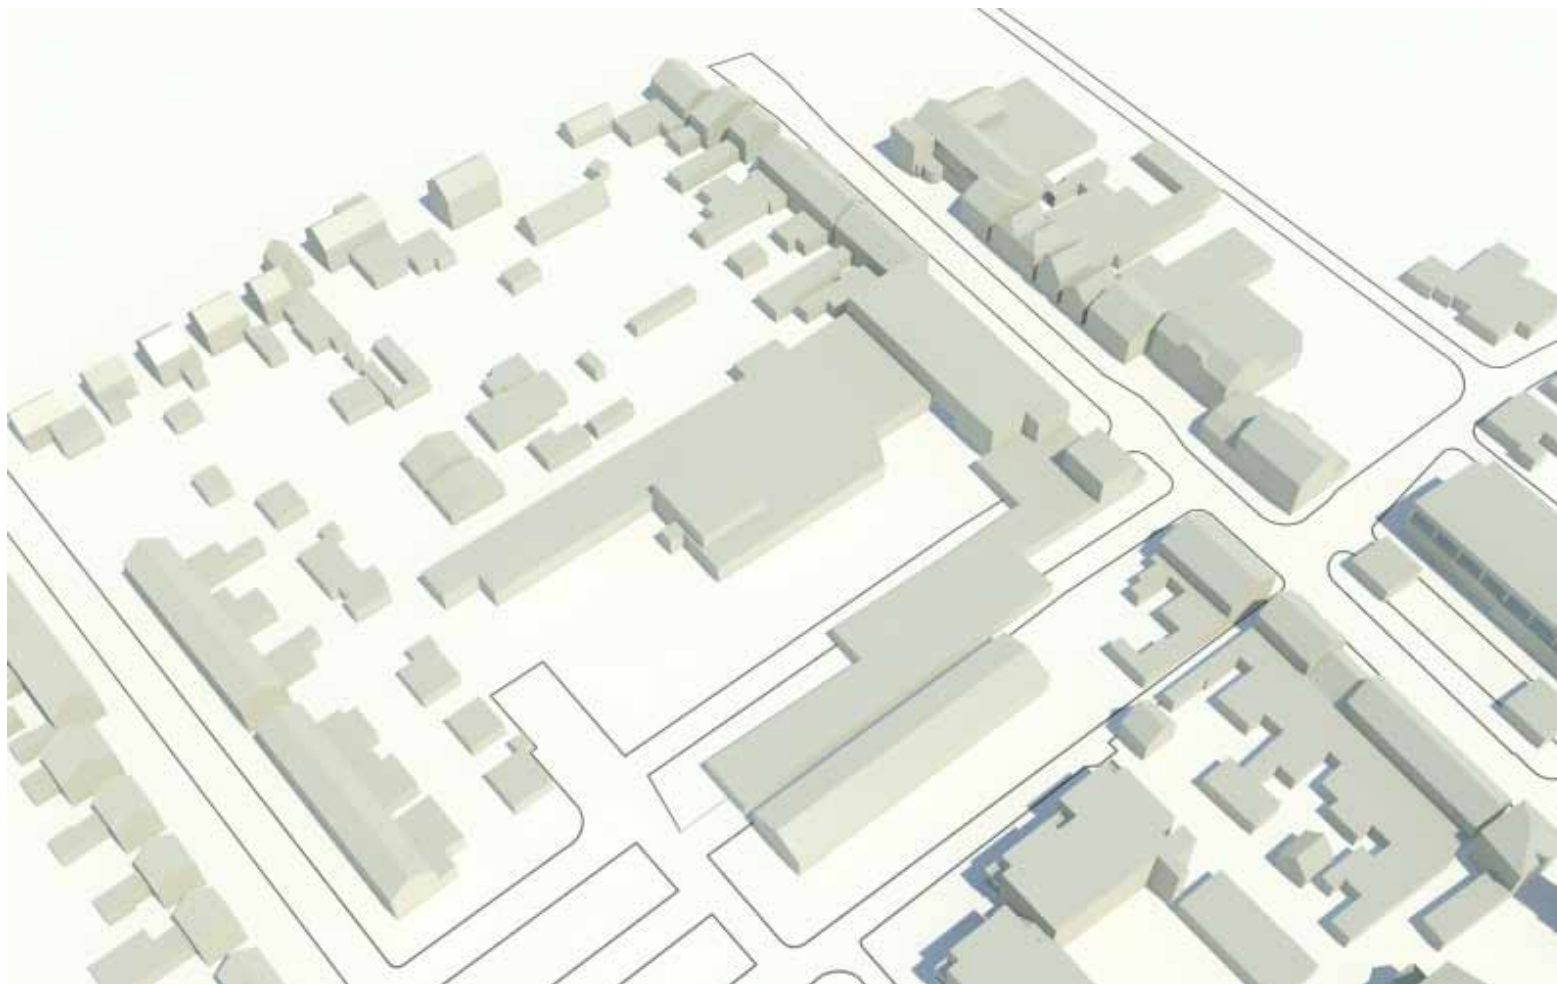

Projectie **BESTAANDE SITUATIE**

BEZONNING:
21 JUNI 13:00 UUR

ZN Design & Visualisation

Werfakkerweg 67
6961 KE Eerbeek
www.zndesign.nl
info@zndesign.nl




BEZONNINGSTUDIE

Project: Ontwikkeling nieuwbouw Tervoplein - Putte

Opdrachtgever: BOGOR Projectontwikkeling
Spijksedijk 20L - 4207 GN Gorinchem

Datum: 22-01-2014
Getekend: Ronald Zeilstra

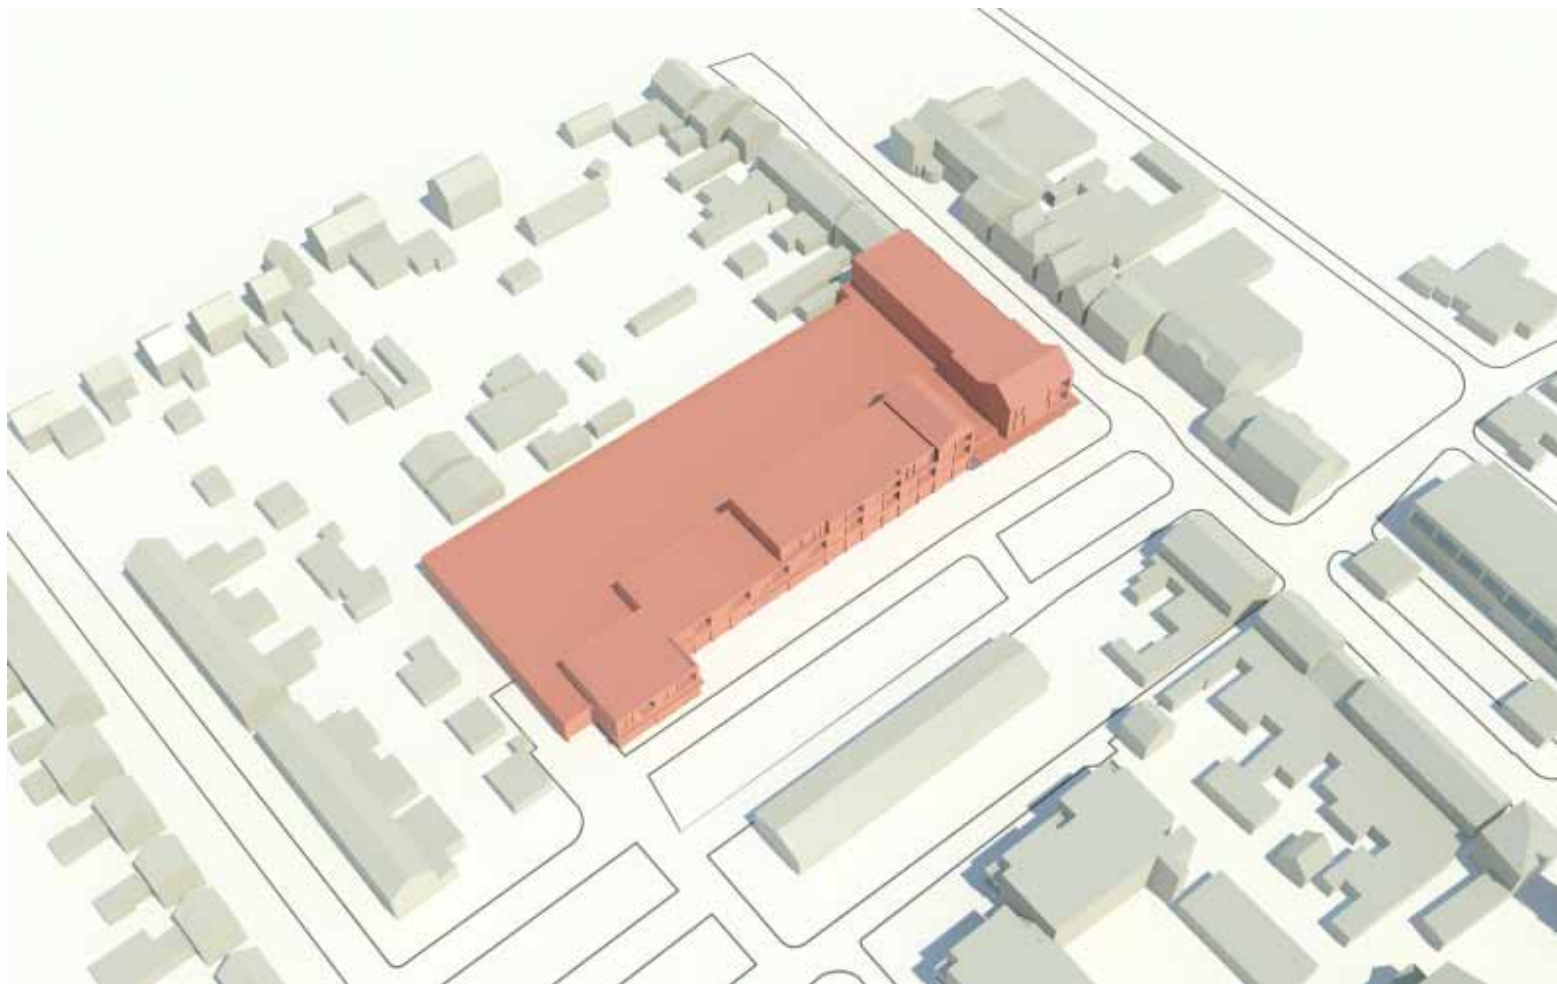

Projectie **NIEUWE SITUATIE**

BEZONNING:
21 JUNI 13:00 UUR

ZN Design & Visualisation

Werfakkerweg 67
6961 KE Eerbeek
www.zndesign.nl
info@zndesign.nl




DESIGN & VISUALISATION

BEZONNINGSTUDIE

Project: Ontwikkeling nieuwbouw Tervoplein - Putte

Opdrachtgever: BOGOR Projectontwikkeling
Spijksedijk 20L - 4207 GN Gorinchem

Datum: 22-01-2014
Getekend: Ronald Zeilstra

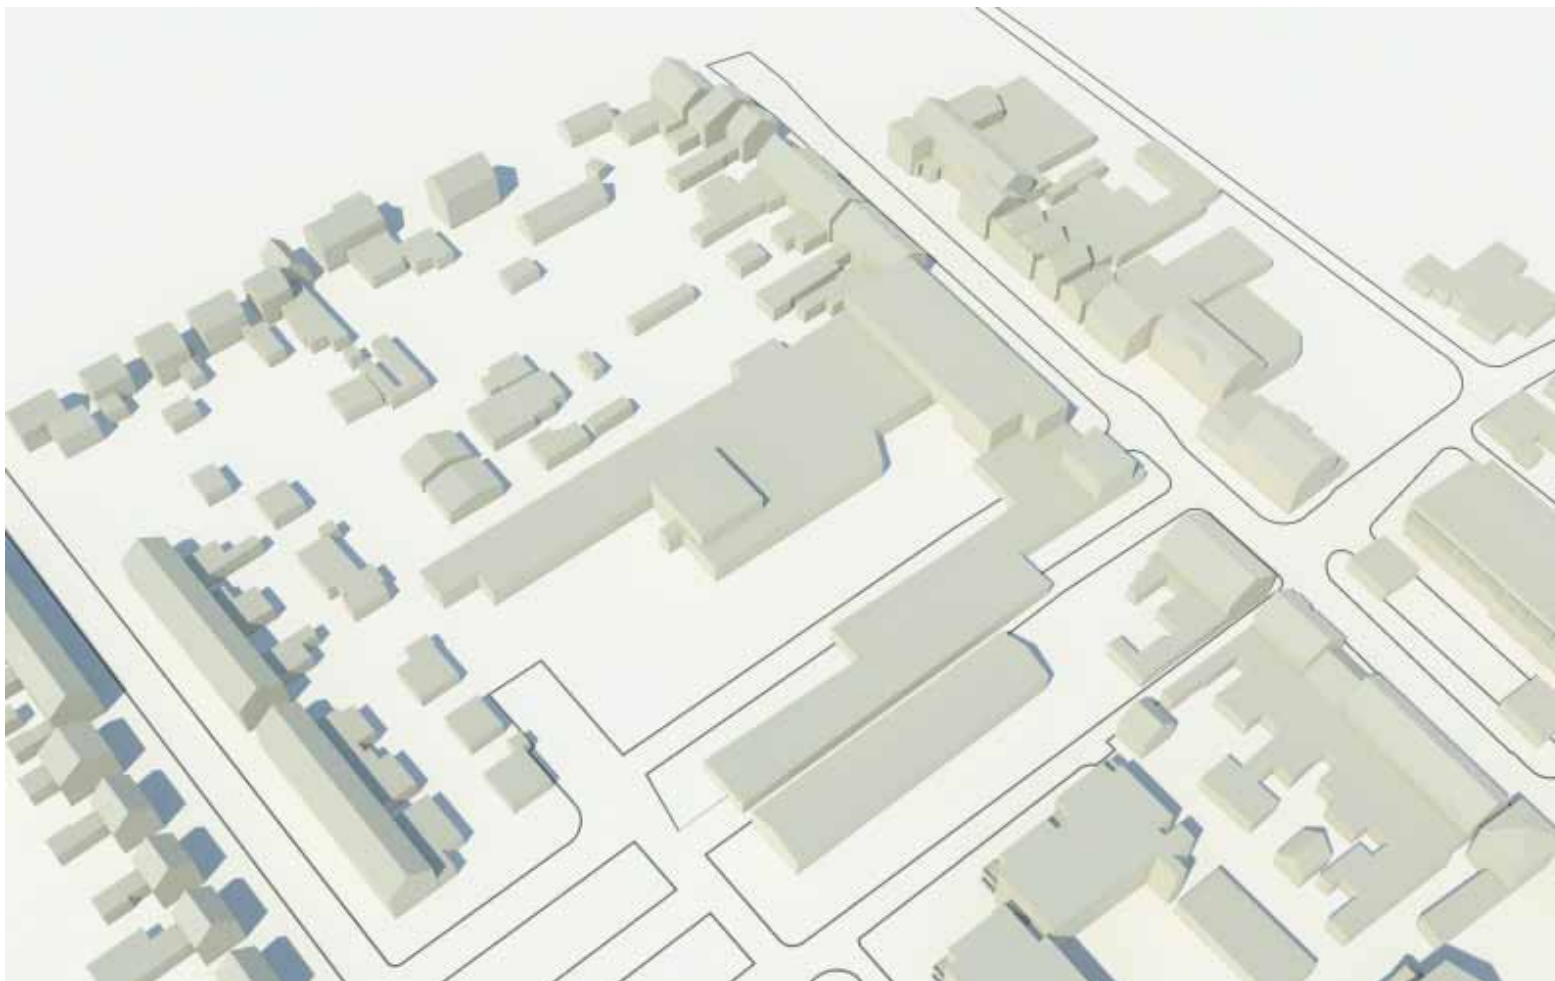

Projectie **BESTAANDE SITUATIE**

BEZONNING:
21 JUNI 16:00 UUR

ZN Design & Visualisation

Werfakkerweg 67
6961 KE Eerbeek
www.zndesign.nl
info@zndesign.nl




DESIGN & VISUALISATION

BEZONNINGSTUDIE

Project: Ontwikkeling nieuwbouw Tervoplein - Putte

Opdrachtgever: BOGOR Projectontwikkeling
Spijksedijk 20L - 4207 GN Gorinchem

Datum: 22-01-2014
Getekend: Ronald Zeilstra

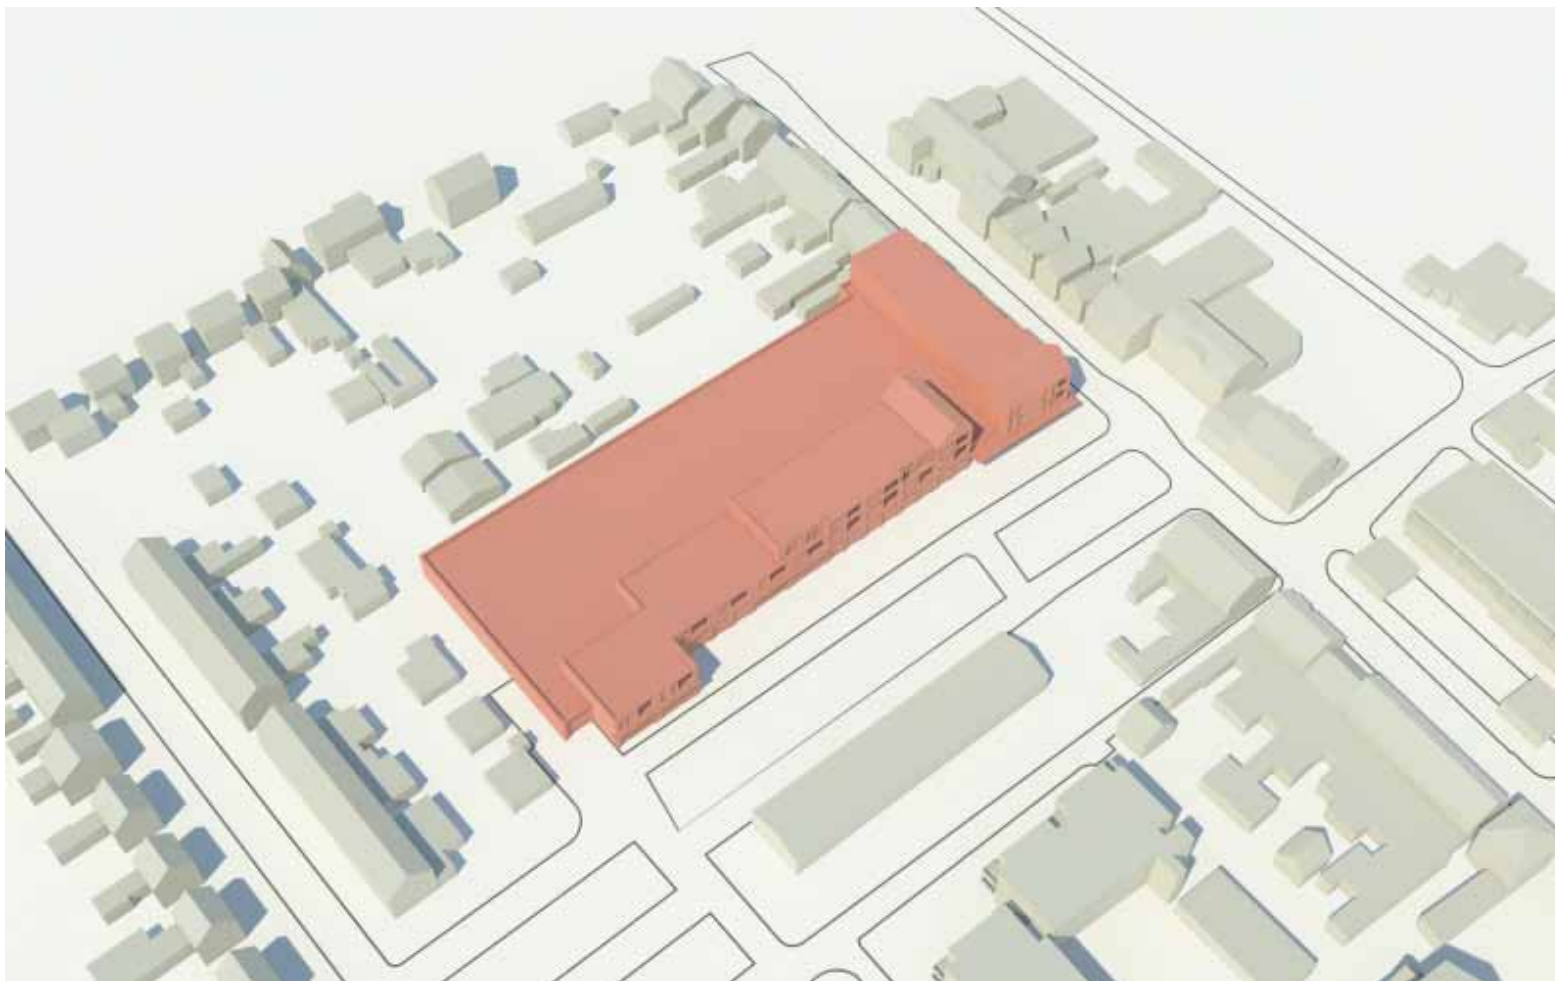

Projectie **NIEUWE SITUATIE**

BEZONNING:
21 JUNI 16:00 UUR

ZN Design & Visualisation

Werfakkerweg 67
6961 KE Eerbeek
www.zndesign.nl
info@zndesign.nl




DESIGN & VISUALISATION

BEZONNINGSTUDIE

Project: Ontwikkeling nieuwbouw Tervoplein - Putte

Opdrachtgever: BOGOR Projectontwikkeling
Spijksedijk 20L - 4207 GN Gorinchem

Datum: 22-01-2014
Getekend: Ronald Zeilstra

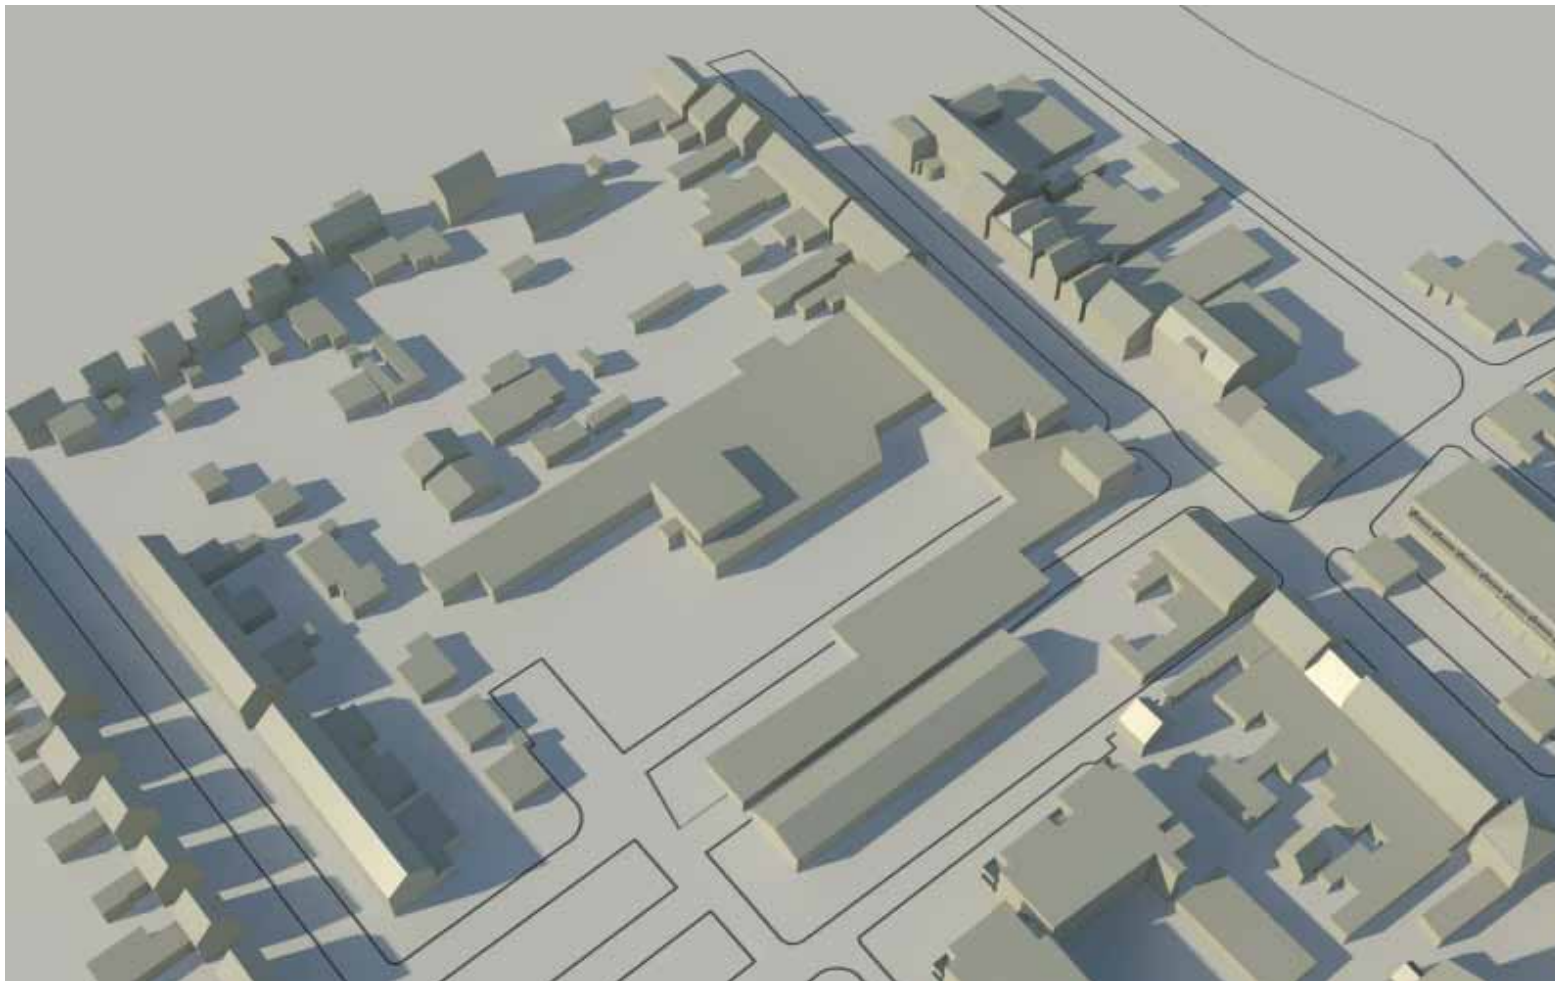

Projectie **BESTAANDE SITUATIE**

BEZONNING:
21 JUNI 19:00 UUR

ZN Design & Visualisation

Werfakkerweg 67
6961 KE Eerbeek
www.zndesign.nl
info@zndesign.nl




DESIGN & VISUALISATION

BEZONNINGSTUDIE

Project: Ontwikkeling nieuwbouw Tervoplein - Putte

Opdrachtgever: BOGOR Projectontwikkeling
Spijksedijk 20L - 4207 GN Gorinchem

Datum: 22-01-2014
Getekend: Ronald Zeilstra

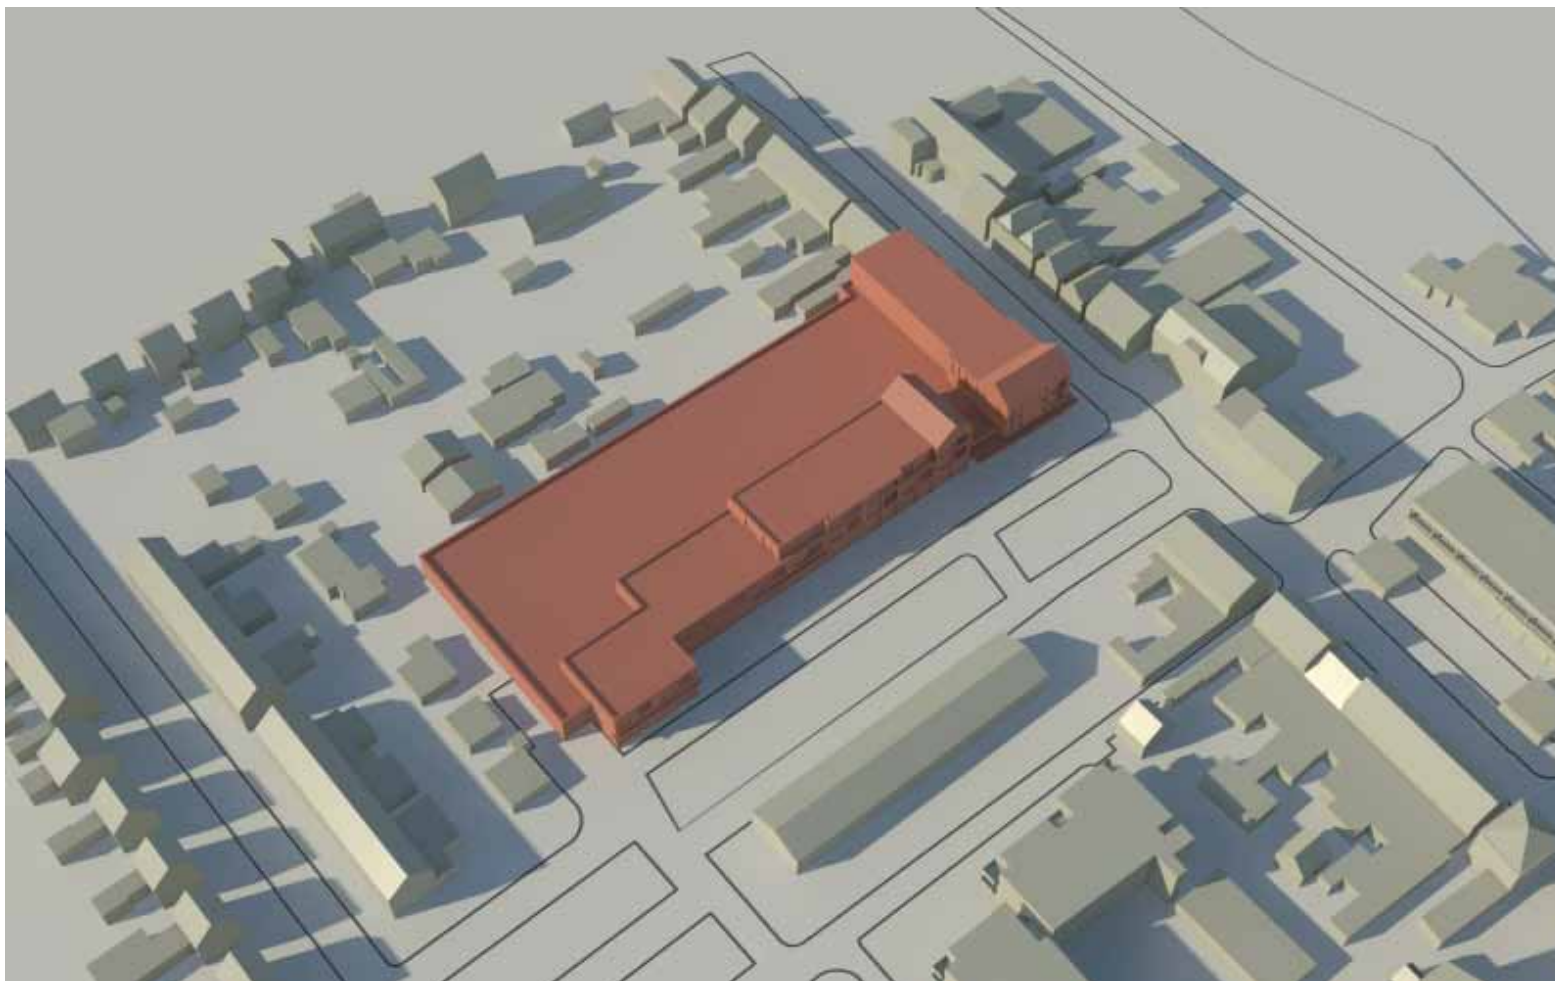

Projectie **NIEUWE SITUATIE**

BEZONNING:
21 JUNI 19:00 UUR

ZN Design & Visualisation

Werfakkerweg 67
6961 KE Eerbeek
www.zndesign.nl
info@zndesign.nl





DESIGN & VISUALISATION

BEZONNINGSTUDIE

Project: Ontwikkeling nieuwbouw Tervoplein - Putte

Opdrachtgever: BOGOR Projectontwikkeling
Spijksedijk 20L - 4207 GN Gorinchem

Datum: 22-01-2014
Getekend: Ronald Zeilstra

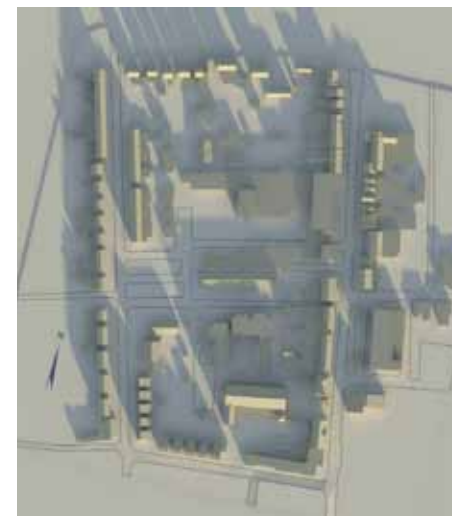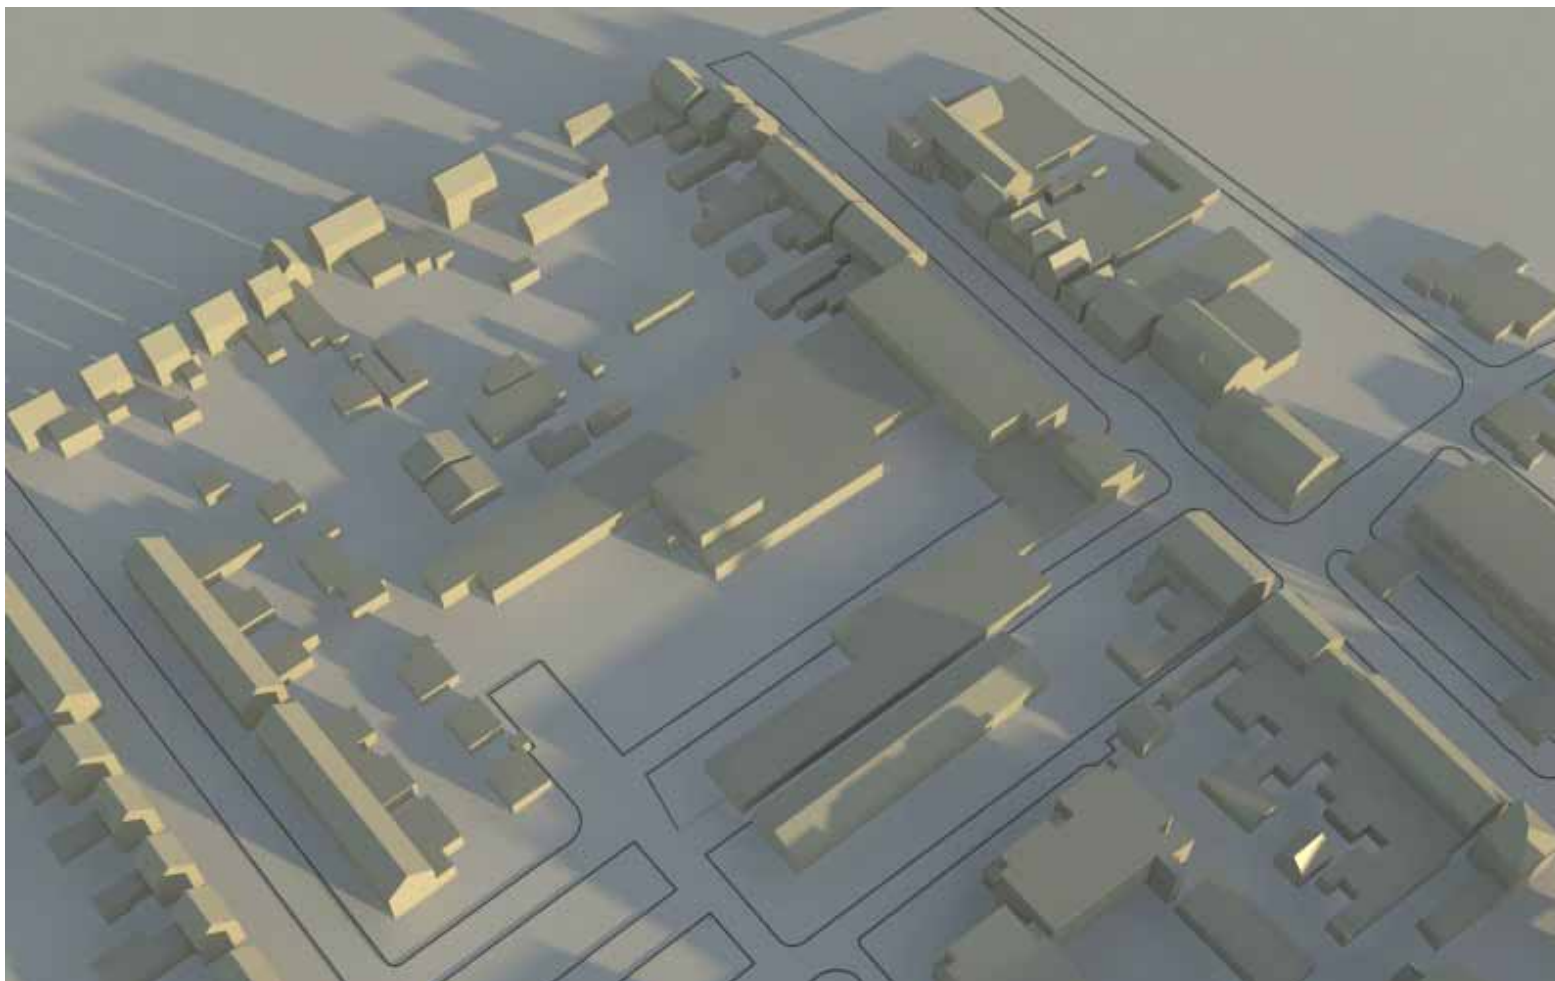

Projectie **BESTAANDE SITUATIE**

BEZONNING:
21 DECEMBER 10:00 UUR

ZN Design & Visualisation

Werfakkerweg 67
6961 KE Eerbeek
www.zndesign.nl
info@zndesign.nl





DESIGN & VISUALISATION

BEZONNINGSTUDIE

Project: Ontwikkeling nieuwbouw Tervoplein - Putte

Opdrachtgever: BOGOR Projectontwikkeling
Spijksedijk 20L - 4207 GN Gorinchem

Datum: 22-01-2014
Getekend: Ronald Zeilstra

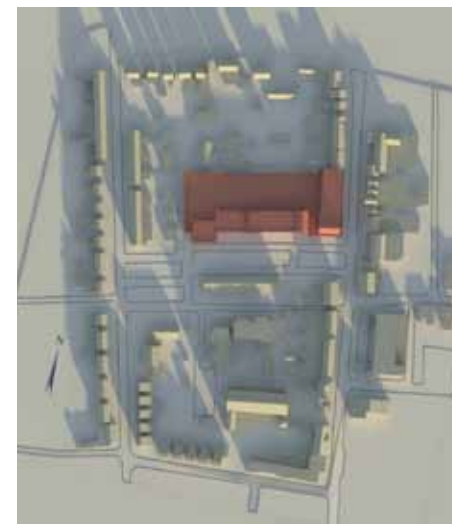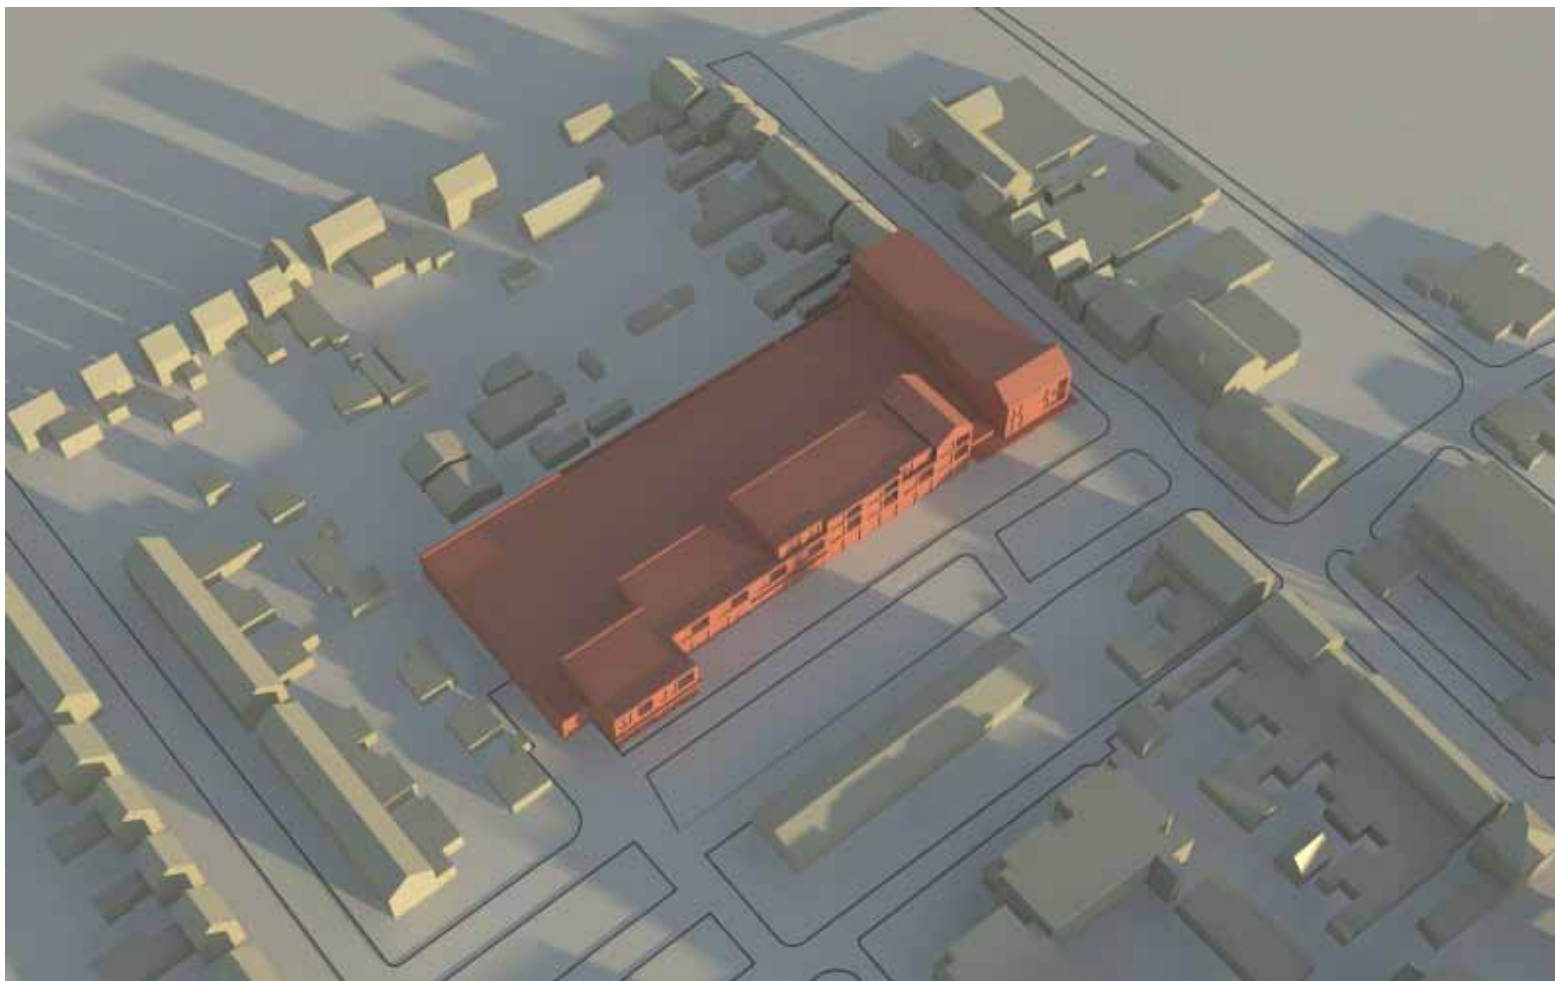

Projectie **NIEUWE SITUATIE**

BEZONNING:
21 DECEMBER 10:00 UUR

ZN Design & Visualisation

Werfakkerweg 67
6961 KE Eerbeek
www.zndesign.nl
info@zndesign.nl





DESIGN & VISUALISATION

BEZONNINGSTUDIE

Project: Ontwikkeling nieuwbouw Tervoplein - Putte

Opdrachtgever: BOGOR Projectontwikkeling
Spijksedijk 20L - 4207 GN Gorinchem

Datum: 22-01-2014
Getekend: Ronald Zeilstra

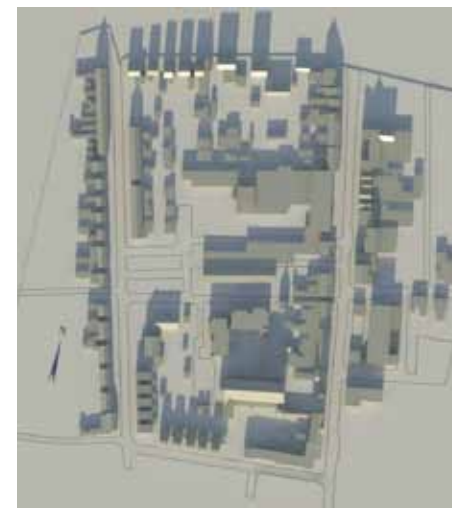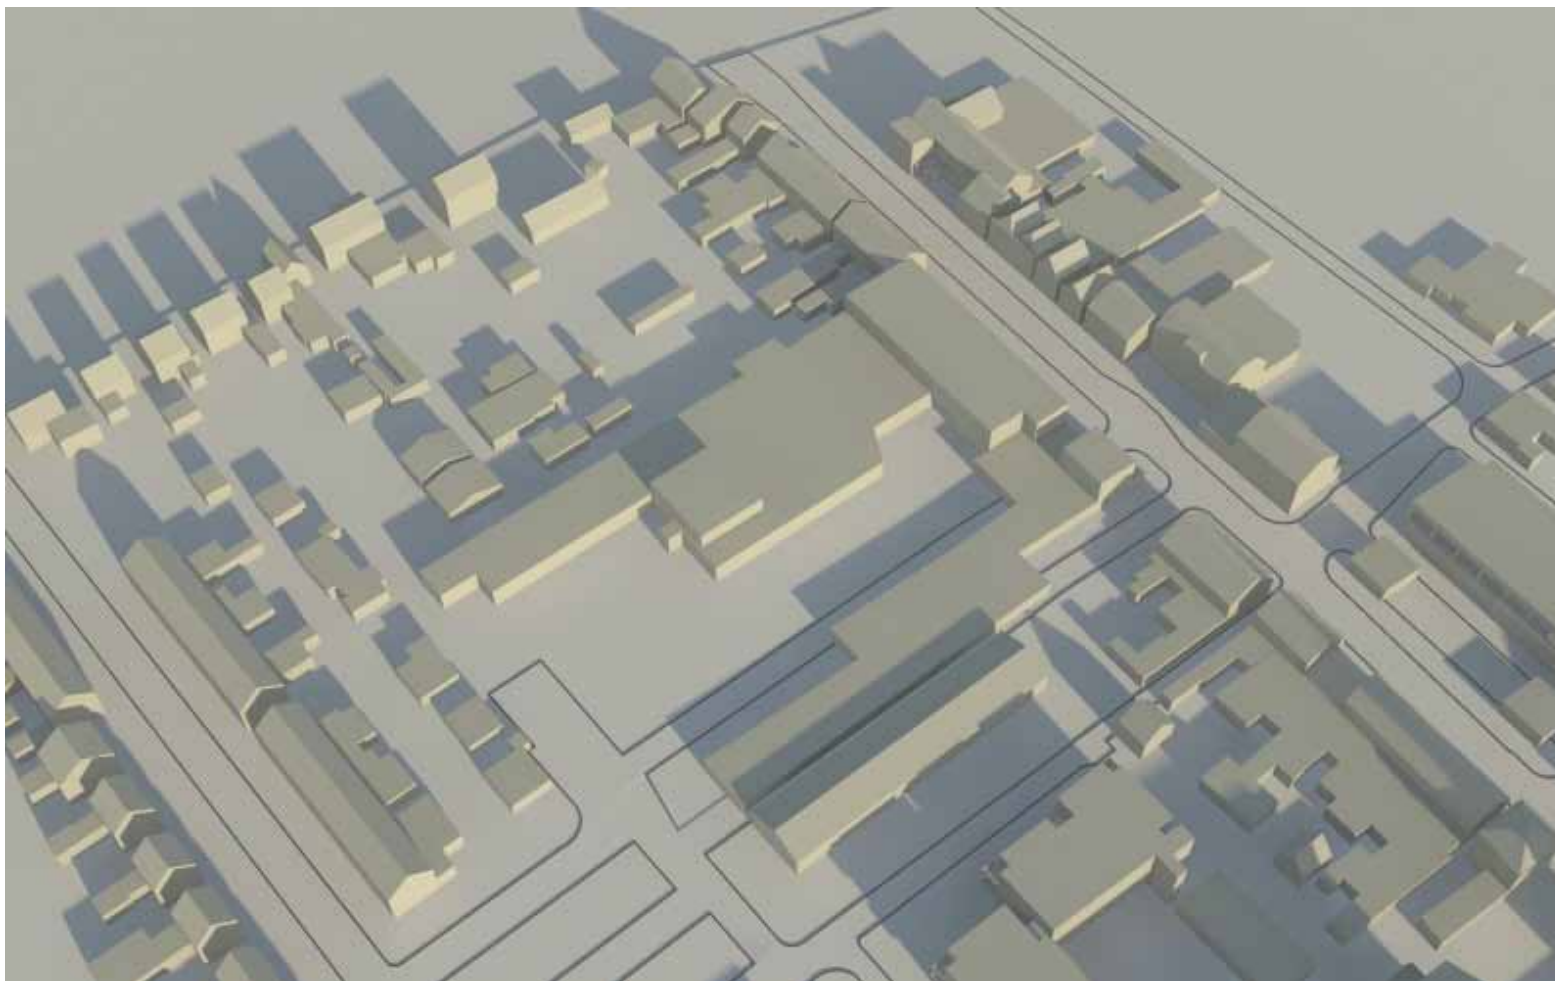

Projectie **BESTAANDE SITUATIE**

BEZONNING:
21 DECEMBER 12:00 UUR

ZN Design & Visualisation

Werfakkerweg 67
6961 KE Eerbeek
www.zndesign.nl
info@zndesign.nl





DESIGN & VISUALISATION

BEZONNINGSTUDIE

Project: Ontwikkeling nieuwbouw Tervoplein - Putte

Opdrachtgever: BOGOR Projectontwikkeling
Spijksedijk 20L - 4207 GN Gorinchem

Datum: 22-01-2014
Getekend: Ronald Zeilstra

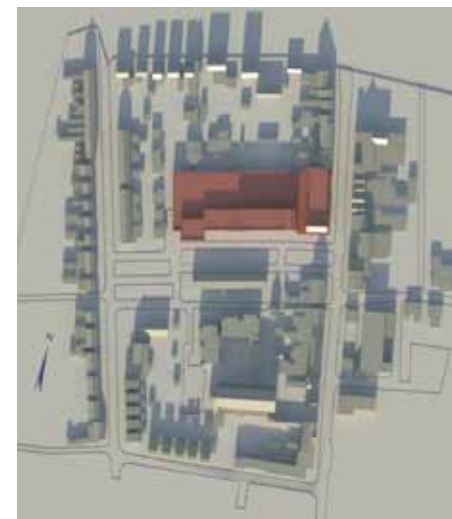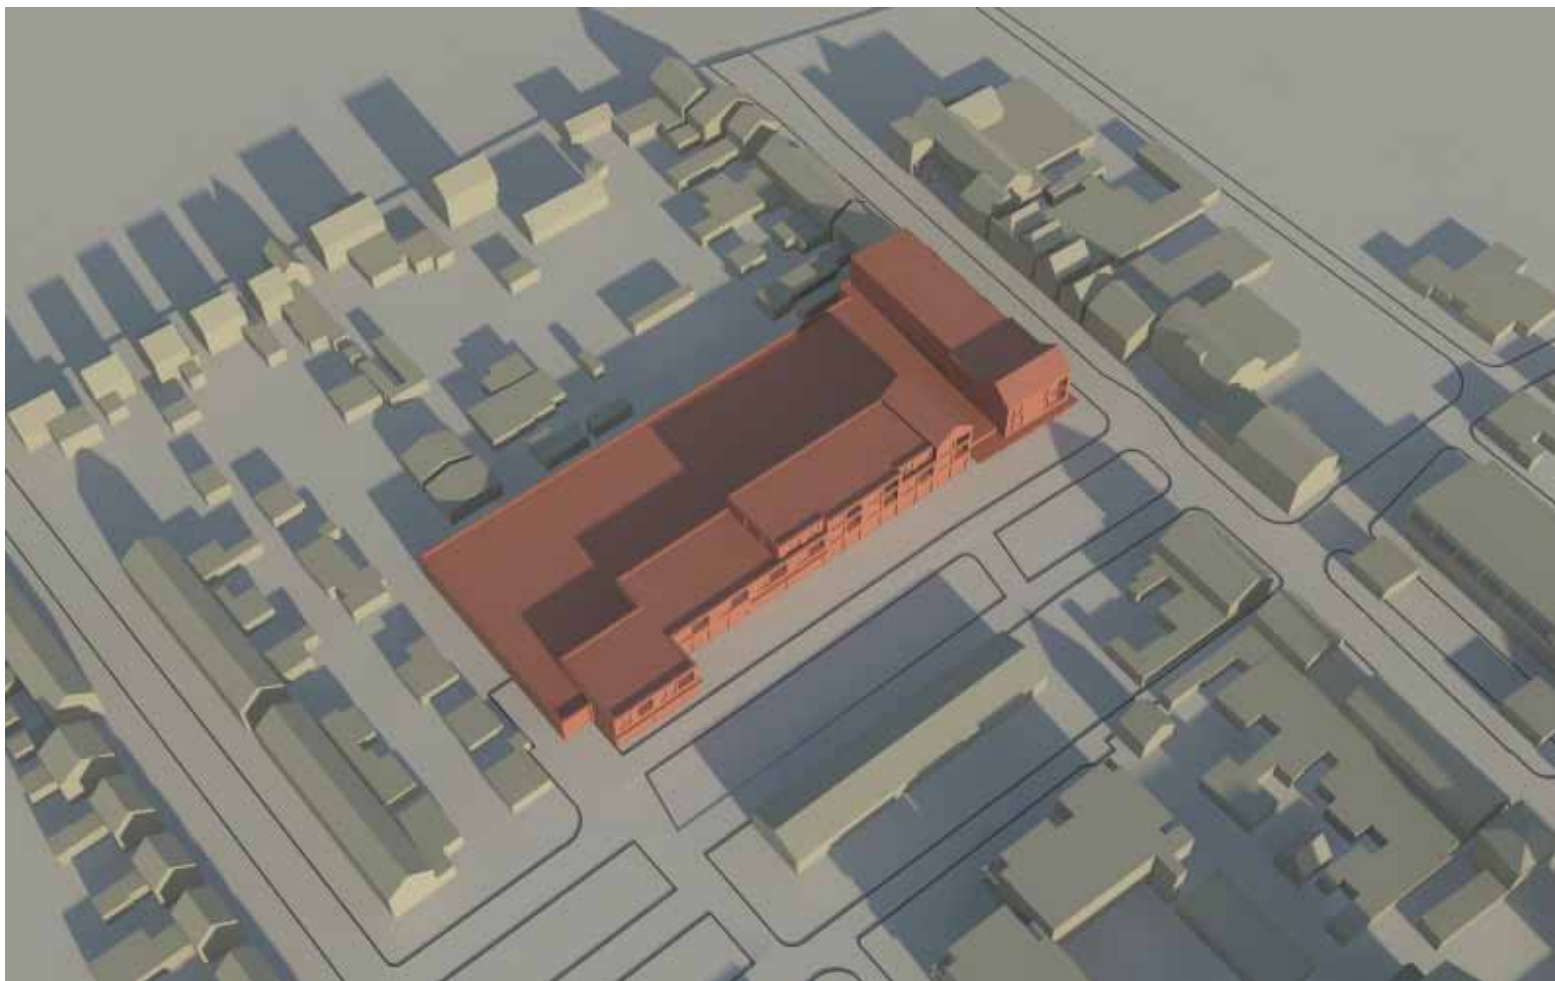

Projectie **NIEUWE SITUATIE**

BEZONNING:
21 DECEMBER 12:00 UUR

ZN Design & Visualisation

Werfakkerweg 67
6961 KE Eerbeek
www.zndesign.nl
info@zndesign.nl





DESIGN & VISUALISATION

BEZONNINGSTUDIE

Project: Ontwikkeling nieuwbouw Tervoplein - Putte

Opdrachtgever: BOGOR Projectontwikkeling
Spijksedijk 20L - 4207 GN Gorinchem

Datum: 22-01-2014
Getekend: Ronald Zeilstra

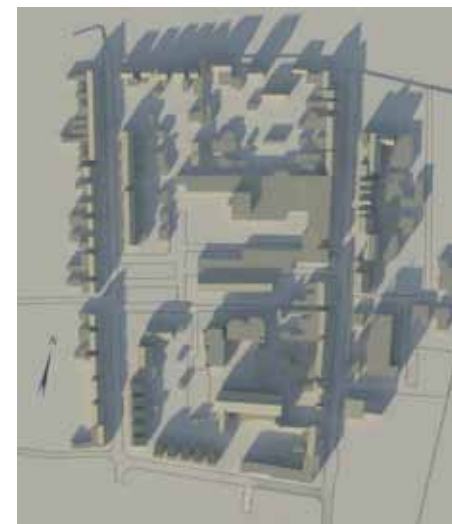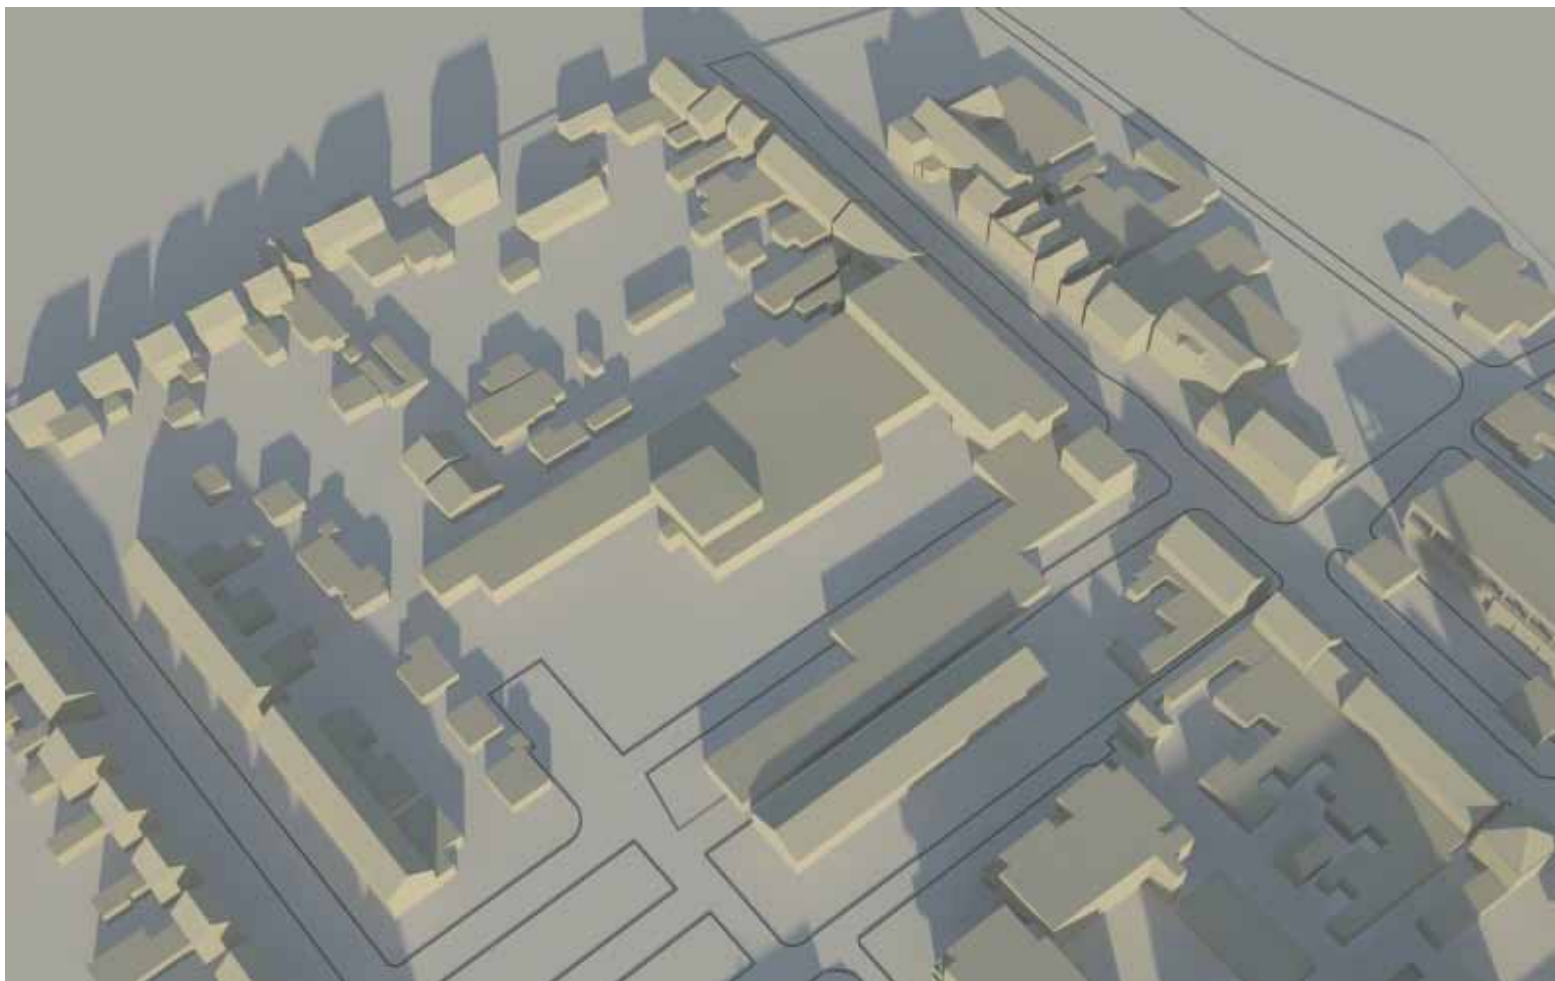

Projectie **BESTAANDE SITUATIE**

BEZONNING:
21 DECEMBER 14:00 UUR

ZN Design & Visualisation

Werfakkerweg 67
6961 KE Eerbeek
www.zndesign.nl
info@zndesign.nl



DESIGN & VISUALISATION

BEZONNINGSTUDIE

Project: Ontwikkeling nieuwbouw Tervoplein - Putte

Opdrachtgever: BOGOR Projectontwikkeling
Spijksedijk 20L - 4207 GN Gorinchem

Datum: 22-01-2014
Getekend: Ronald Zeilstra



Projectie **NIEUWE SITUATIE**

BEZONNING:
21 DECEMBER 14:00 UUR

ZN Design & Visualisation

Werfakkerweg 67
6961 KE Eerbeek
www.zndesign.nl
info@zndesign.nl



DESIGN & VISUALISATION

BEZONNINGSTUDIE

Project: Ontwikkeling nieuwbouw Tervoplein - Putte

Opdrachtgever: BOGOR Projectontwikkeling
Spijksedijk 20L - 4207 GN Gorinchem

Datum: 22-01-2014
Getekend: Ronald Zeilstra



tijden van zonopkomst en -ondergang 2014

52°00' noorderbreedte en 5°00' oosterlengte

	januari		februari		maart		april		mei		juni		juli		augustus		september		oktober		november		december		
dag	op	onder	op	onder	op	onder	op	onder	op	onder	op	onder	op	onder	op	onder	op	onder	op	onder	op	onder	op	onder	dag
01	08.48	16.39	08.20	17.28	07.26	18.19	07.15	20.13	06.11	21.05	05.26	21.50	05.24	22.03	06.02	21.30	06.52	20.27	07.41	19.18	07.35	17.12	08.25	16.32	01
02	08.48	16.40	08.19	17.30	07.24	18.21	07.13	20.15	06.09	21.06	05.25	21.51	05.25	22.03	06.03	21.28	06.53	20.25	07.42	19.16	07.36	17.10	08.27	16.32	02
03	08.48	16.41	08.17	17.31	07.22	18.23	07.11	20.17	06.07	21.08	05.25	21.52	05.26	22.02	06.05	21.27	06.55	20.23	07.44	19.13	07.38	17.08	08.28	16.31	03
04	08.48	16.43	08.15	17.33	07.20	18.25	07.08	20.19	06.05	21.10	05.24	21.53	05.27	22.02	06.06	21.25	06.56	20.21	07.46	19.11	07.40	17.06	08.29	16.31	04
05	08.47	16.44	08.14	17.35	07.17	18.27	07.06	20.20	06.03	21.11	05.23	21.54	05.27	22.01	06.08	21.23	06.58	20.18	07.47	19.09	07.42	17.05	08.31	16.30	05
06	08.47	16.45	08.12	17.37	07.15	18.28	07.04	20.22	06.01	21.13	05.23	21.55	05.28	22.01	06.09	21.21	07.00	20.16	07.49	19.06	07.44	17.03	08.32	16.30	06
07	08.46	16.46	08.10	17.39	07.13	18.30	07.02	20.24	06.00	21.15	05.22	21.56	05.29	22.00	06.11	21.20	07.01	20.14	07.51	19.04	07.45	17.01	08.33	16.29	07
08	08.46	16.48	08.08	17.41	07.11	18.32	06.59	20.25	05.58	21.16	05.22	21.57	05.30	21.59	06.13	21.18	07.03	20.11	07.52	19.02	07.47	17.00	08.34	16.29	08
09	08.45	16.49	08.07	17.43	07.08	18.34	06.57	20.27	05.56	21.18	05.21	21.58	05.31	21.59	06.14	21.16	07.04	20.09	07.54	19.00	07.49	16.58	08.36	16.29	09
10	08.45	16.51	08.05	17.44	07.06	18.35	06.55	20.29	05.54	21.19	05.21	21.59	05.32	21.58	06.16	21.14	07.06	20.07	07.56	18.57	07.51	16.56	08.37	16.29	10
11	08.44	16.52	08.03	17.46	07.04	18.37	06.53	20.31	05.53	21.21	05.20	21.59	05.33	21.57	06.17	21.12	07.08	20.04	07.58	18.55	07.53	16.55	08.38	16.28	11
12	08.44	16.53	08.01	17.48	07.02	18.39	06.50	20.32	05.51	21.23	05.20	22.00	05.34	21.56	06.19	21.10	07.09	20.02	07.59	18.53	07.54	16.53	08.39	16.28	12
13	08.43	16.55	07.59	17.50	06.59	18.41	06.48	20.34	05.50	21.24	05.20	22.01	05.35	21.55	06.21	21.08	07.11	20.00	08.01	18.51	07.56	16.52	08.40	16.28	13
14	08.42	16.56	07.57	17.52	06.57	18.42	06.46	20.36	05.48	21.26	05.20	22.01	05.37	21.54	06.22	21.06	07.13	19.58	08.03	18.49	07.58	16.50	08.41	16.28	14
15	08.41	16.58	07.55	17.54	06.55	18.44	06.44	20.37	05.46	21.27	05.20	22.02	05.38	21.53	06.24	21.04	07.14	19.55	08.04	18.46	08.00	16.49	08.42	16.29	15
16	08.40	17.00	07.53	17.56	06.52	18.46	06.42	20.39	05.45	21.29	05.19	22.02	05.39	21.52	06.25	21.02	07.16	19.53	08.06	18.44	08.01	16.48	08.42	16.29	16
17	08.39	17.01	07.51	17.57	06.50	18.48	06.39	20.41	05.43	21.30	05.19	22.03	05.40	21.51	06.27	21.00	07.17	19.51	08.08	18.42	08.03	16.46	08.43	16.29	17
18	08.38	17.03	07.49	17.59	06.48	18.49	06.37	20.43	05.42	21.32	05.19	22.03	05.42	21.50	06.29	20.58	07.19	19.48	08.10	18.40	08.05	16.45	08.44	16.29	18
19	08.37	17.05	07.47	18.01	06.45	18.51	06.35	20.44	05.41	21.33	05.19	22.03	05.43	21.49	06.30	20.56	07.21	19.46	08.11	18.38	08.06	16.44	08.45	16.30	19
20	08.36	17.06	07.45	18.03	06.43	18.53	06.33	20.46	05.39	21.35	05.20	22.04	05.44	21.48	06.32	20.54	07.22	19.43	08.13	18.36	08.08	16.43	08.45	16.30	20
21	08.35	17.08	07.43	18.05	06.41	18.55	06.31	20.48	05.38	21.36	05.20	22.04	05.46	21.46	06.34	20.52	07.24	19.41	08.15	18.34	08.10	16.41	08.46	16.30	21
22	08.34	17.10	07.41	18.07	06.38	18.56	06.29	20.49	05.37	21.38	05.20	22.04	05.47	21.45	06.35	20.50	07.26	19.39	08.17	18.31	08.11	16.40	08.46	16.31	22
23	08.33	17.11	07.40	18.08	06.37	18.58	06.27	20.51	05.36	21.39	05.20	22.04	05.48	21.44	06.36	20.48	07.27	19.37	08.18	18.30	08.13	16.39	08.47	16.31	23
24	08.32	17.13	07.37	18.10	06.34	19.00	06.25	20.53	05.34	21.40	05.21	22.04	05.50	21.42	06.38	20.45	07.29	19.34	08.20	18.27	08.15	16.38	08.47	16.32	24
25	08.30	17.15	07.35	18.12	06.32	19.02	06.23	20.54	05.33	21.42	05.21	22.04	05.51	21.41	06.40	20.43	07.31	19.32	08.22	18.23	08.16	16.37	08.47	16.33	25
26	08.29	17.17	07.33	18.14	06.29	19.03	06.21	20.56	05.32	21.43	05.21	22.04	05.53	21.40	06.42	20.41	07.32	19.29	07.24	17.23	08.18	16.36	08.48	16.33	26
27	08.28	17.19	07.31	18.16	06.27	19.05	06.19	20.58	05.31	21.44	05.22	22.04	05.54	21.38	06.43	20.39	07.34	19.27	07.26	17.21	08.19	16.35	08.48	16.34	27
28	08.26	17.20	07.28	18.18	06.25	19.07	06.17	21.00	05.30	21.45	05.22	22.04	05.56	21.37	06.45	20.36	07.36	19.25	07.27	17.19	08.21	16.35	08.48	16.35	28
29	08.25	17.22			06.22 19.08		06.15	21.01	05.29	21.47	05.23	22.04	05.57	21.35	06.47	20.34	07.37	19.22	07.29	17.18	08.22	16.34	08.48	16.36	29
30	08.23	17.24			07.20 20.10		06.13	21.03	05.28	21.48	05.24	22.03	05.59	21.33	06.48	20.32	07.39	19.20	07.31	17.16	08.24	16.33	08.48	16.37	30
31	08.22	17.26			07.18 20.12				05.27	21.49			06.00	21.32	06.50	20.30			07.33	17.14			08.48	16.38	31

vanaf 1 januari tot en met 29 maart Midden-Europese Tijd | vanaf 30 maart tot en met 25 oktober Midden-Europese Zomertijd | vanaf 26 oktober tot en met 31 december Midden-Europese Tijd

begin van de lente: 20 maart 17.57 uur MET
begin van de zomer: 21 juni 12.51 MEZT
begin van de herfst: 23 september 04.29 MEZT
begin van de winter: 22 december 00.03 MET

KNMI

Bezoekadres
Utrechtseweg 297
3731 GA De Bilt
Postbus 201
3730 AE De Bilt
T 030-220 69 11
F 030-221 04 07
www.knmi.nl

Afdeling

Klimaatdata en -advies
T 030 220 68 76
klimaatdesk@knmi.nl
www.knmi.nl/klimatologie

Datum

2 januari 2014