

**Verkennd bodemonderzoek
Koppelstraat (ong.) te Putte**

samen onze omgeving creëren

Verkennd bodemonderzoek Koppelstraat (ong.) te Putte

Opdrachtgever : Zonnevrije Beheer B.V.
Koevoetstraat 34
4611 PC Bergen op Zoom

Projectnummer : 20170328

Status rapport / versie nr. : Definitief 01

Datum : 18 December 2018

Opgesteld door : Mevr. M.A. Beljaars-Martens

Gecontroleerd door : Mevr. drs. C.J.M. Ottenhof

Voor akkoord : Paraaf : _____

Versie nr.	Datum	Omschrijving	Opgesteld door	Gecontroleerd door
D.01	18-12-2018	Verkennd bodemonderzoek Koppelstraat (ong.) te Putte	MBel	CO



D01 Verkennend Bodemonderzoek
Koppelstraat (ong.)
Putte

20170328
december, 2018
Samenvatting

SAMENVATTING

Algemeen

Opdrachtgever	: Zonnevrije Beheer B.V.
Adres onderzoekslocatie	: Koppelstraat (ong.) te Putte
Kadastrale registratie	: Sectie: B Nummer: 1853
Oppervlakte onderzoekslocatie	: Ca. 2.890 m ²
Huidig gebruik	: Openbaar groen
Type onderzoek	: Verkennend bodemonderzoek
Aanleiding onderzoek	: 4 woningen te realiseren

Resultaten vooronderzoek en hypothese

Hypothese conform NEN 5740	: Onverdacht niet lijnvormig
----------------------------	------------------------------

Uitvoering veld- en laboratoriumonderzoek

Datum:

Grond	: 7 december 2018
Veldmedewerkers en protocol	: B.C.M.M. Snepvangers en A. Jongbloed conform de BRL SIKB 2000 (protocol 2001)
Laboratorium	: Eurofins OMEGAM Laboratoria te Amsterdam

Samenvatting resultaten

Grond:

Zintuiglijke waarnemingen	: Geen bijzonderheden
Bovengrond (0,0-0,5 m-mv)	: < achtergrondwaarde
Ondergrond (0,5-2,0 m-mv)	: < achtergrondwaarde
Indicatieve toetsing Bbk	: Altijd toepasbaar
Veiligheidsklasse CROW 400	: Geen veiligheidsklasse van toepassing

Conclusie

Middels het verkennend bodemonderzoek is de actuele milieuhygiënische kwaliteit van de bodem in voldoende mate vastgesteld. De resultaten van het uitgevoerde verkennend bodemonderzoek geven geen aanleiding voor het verrichten van een nader bodemonderzoek. Op basis van de resultaten van het verkennend bodemonderzoek zijn er geen belemmeringen ten aanzien van het beoogde gebruik van de locatie als wonen met tuin te verwachten.

SAMENVATTING

INHOUD	blz.
1 INLEIDING	4
1.1 Aanleiding en doel	4
1.2 Kwaliteitsborging en onafhankelijkheid	4
1.3 Leeswijzer	4
2 VOORONDERZOEK	5
2.1 Inleiding	5
2.2 Bronvermelding	5
2.3 Locatiegegevens	6
2.4 Gebruik en beïnvloeding van de locatie	7
2.4.1 Voormalig gebruik	7
2.4.2 Huidig gebruik en terreinverkenning	7
2.4.3 Asbest	8
2.4.4 Niet gesprongen explosieven	8
2.4.5 Archeologische waarden	8
2.5 Verwachting ten aanzien van de bodemkwaliteit	8
2.5.1 Zonering bodemkwaliteitskaart	8
2.5.2 Beschikbaar bodemonderzoek	8
2.6 Toekomstig gebruik	8
2.7 Bodemopbouw en geohydrologie	8
2.8 Conclusie vooronderzoek en hypothese(n)	9
3 VELD- EN LABORATORIUMONDERZOEK	10
3.1 Onderzoeksopzet	10
3.2 Veldonderzoek	10
3.2.1 Uitgevoerde veldwerkzaamheden	10
3.2.2 Resultaten veldonderzoek	11
3.3 Laboratoriumonderzoek	11
3.4 Toetsingskader en toetsing analyseresultaten	11
4 RESULTATEN EN INTERPRETATIE	12
4.1 Resultaten grondonderzoek	12
4.2 Toetsing van de hypothese	12
5 CONCLUSIES EN AANBEVELINGEN	13
6 NORMERING EN BETROUWBAARHEID	14

D01 Verkennend Bodemonderzoek
Koppelstraat (ong.)
Putte

20170328
december, 2018
blad 3

BIJLAGEN

- 1 Locatiekaart
- 2 Situatietekening met monsternemingspunten
- 3 Boorbeschrijvingen
- 4 Analysecertificaten
- 5 Toetsing analyseresultaten
- 6 Toelichting en achtergrond toetsingskader
- 7 Kwaliteitsborging en onafhankelijkheidsverklaring

1 INLEIDING

1.1 Aanleiding en doel

In opdracht van Zonnevrijle Beheer B.V. heeft AGEL adviseurs een verkennend bodemonderzoek uitgevoerd ter plaatse van een locatie aan de Koppelstraat te Putte.

De locatie is in gebruik als openbaar groen en heeft een oppervlakte van circa 2.890 m².

De aanleiding voor het uitvoeren van het bodemonderzoek vormt de voorgenomen ruimtelijke ontwikkeling van de locatie. In het kader hiervan is inzicht gewenst in de milieuhygiënische kwaliteit van de bodem.

Het verkennend bodemonderzoek is uitgevoerd conform de NEN 5740. De doelstelling van het verkennend bodemonderzoek is inzicht te krijgen in de actuele milieuhygiënische kwaliteit van de bodem en daarmee vast te stellen of er op de locatie verontreinigende stoffen in de grond of het freatisch grondwater aanwezig zijn.

Op basis van de resultaten van het verkennend bodemonderzoek dient te worden vastgesteld of de milieuhygiënische kwaliteit van de bodem een belemmering vormt voor de voorgenomen ruimtelijke ontwikkeling van de locatie.

1.2 Kwaliteitsborging en onafhankelijkheid

Het project is uitgevoerd volgens het kwaliteitssysteem van AGEL adviseurs. AGEL adviseurs is gecertificeerd door Normec Certification (nummer EC-SIK-20258). De veldwerkzaamheden zijn uitgevoerd conform de BRL SIKB 2000 (protocol 2001), waarvoor AGEL adviseurs erkend is door Rijkswaterstaat Leefomgeving. Het laboratoriumonderzoek is uitgevoerd door het milieulaboratorium van Eurofins OMEGAM Laboratoria te Amsterdam.

In bijlage 7 is de kwaliteitsborging en onafhankelijkheidsverklaring opgenomen.

1.3 Leeswijzer

Voorliggend rapport is als volgt opgebouwd:

- vooronderzoek en onderzoekshypothese (hoofdstuk 2);
- veld- en laboratoriumonderzoek (hoofdstuk 3);
- resultaten en interpretatie (hoofdstuk 4);
- conclusies en aanbevelingen (hoofdstuk 5).

In hoofdstuk 6 wordt tenslotte een toelichting gegeven op het normenkader en de factoren die van invloed kunnen zijn op de betrouwbaarheid van het onderzoek.

2 VOORONDERZOEK

2.1 Inleiding

Onderdeel van het verkennend bodemonderzoek conform de NEN 5740 is het verrichten van een vooronderzoek conform de NEN 5725. Gezien de doelstelling van het bodemonderzoek is uitgegaan van een vooronderzoek op standaardniveau.

Het doel van het vooronderzoek is inzicht krijgen in de mogelijke aanwezigheid van verontreinigingen op de onderzoekslocatie. Om dit doel te bereiken is relevante informatie over de onderzoekslocatie en eventueel de beïnvloeding vanuit de directe omgeving verzameld, geanalyseerd en geïnterpreteerd. De te verzamelen informatie heeft betrekking op locatiegegevens, bodemopbouw, geohydrologie, te verwachten bodemkwaliteit en potentieel bodembedreigende activiteiten op de vooronderzoekslocatie.

Op basis van de resultaten van het vooronderzoek wordt de onderzoekshypothese voor het verkennend bodemonderzoek opgesteld. Ook kunnen de resultaten van het vooronderzoek worden gebruikt bij de interpretatie van de resultaten van het bodemonderzoek.

2.2 Bronvermelding

In het kader van het vooronderzoek zijn de onderstaande bronnen geraadpleegd. Tevens is aangegeven of voor de onderzoekslocatie relevante informatie aangetroffen is.

Tabel 2.1: Geraadpleegde bronnen

Instantie	Aspect	Relevante informatie aanwezig
Opdrachtgever	Afbakening onderzoeksgebied	+
	Informatie huidig en voormalig gebruik	+
	Toekomstig gebruik	+
	Eerder bodemonderzoek	-
Bodemloket	Informatie Landsdekkend beeld/Globis	-
Omgevingsdienst Midden- en West Brabant	Bodemkwaliteitskaart	+
	BodemInformatiesysteem (BIS) en/of eerder onderzoek	-
	Archief BOOT/tankenbestand	-
	Vervallen Hinderwetvergunningen (statisch)	-
	Actuele milieuvergunningen (dynamisch)	-
	Bouwvergunningen	-
Literatuur en eigen archief	Topografische kaart	+
	Luchtfoto google earth	+
	Historische atlas Topotijdreis	+
	DINOloket	+
	Grondwaterkaart van Nederland, TNO	-
	Grondwateronttrekkingen	-
	Provinciale milieuverordening (PMV)	-
Kadaster	Kadastrale situatie	+
	Kabels en leidingen informatie (KLIC)	-
Terreinverkenning	Bodembedreigende activiteiten	-
	Verwachting t.a.v. asbest	-
	Locatie interviews	-

+ : Informatie aanwezig m.b.t. onderzoekslocatie;

- : Geen voor het onderzoek relevante informatie aanwezig m.b.t. onderzoekslocatie.

2.3 Locatiegegevens

Onderstaand zijn de locatiegegevens samengevat.

Tabel 2.2: Locatiegegevens

Aspect	Gegevens	
Adres	Koppelstraat (ong.) te Putte	
Kadastraal	Gemeente: Woensdrecht	
	Sectie: B	Nummer: 1853
Topografie en RD-coördinaten (bijlage 1)	x: 85601	y: 375729
Eigenaar	Dhr. Zonnevrije	
Oppervlakte kadastraal perceel(-en)	Circa 2.890 m ²	Onderzoekslocatie: circa 2.890 m ²

In figuur 2.1 is de ligging van de onderzoekslocatie weergegeven. Een situatietekening met begrenzing van de onderzoekslocatie is tevens opgenomen in bijlage 2.

Figuur 2.1: Luchtfoto onderzoekslocatie (met rood aangegeven)




Voor de afbakening van de onderzoekslocatie is gekozen voor een perceelsgewijze afbakening waarop de voorgenomen ruimtelijke ontwikkeling betrekking heeft. Het geografisch gebied waarop het vooronderzoek betrekking heeft richt zich op de onderzoekslocatie waarbinnen het geografisch besluitvormingsgebied valt en de aangrenzende percelen tot een maximale afstand van 25 meter.

2.4 Gebruik en beïnvloeding van de locatie

2.4.1 Voormalig gebruik

In figuur 2.2 zijn een aantal historische topografische kaarten opgenomen.

Figuur 2.2: Historische topografische kaarten van de onderzoekslocatie (rode cirkel)

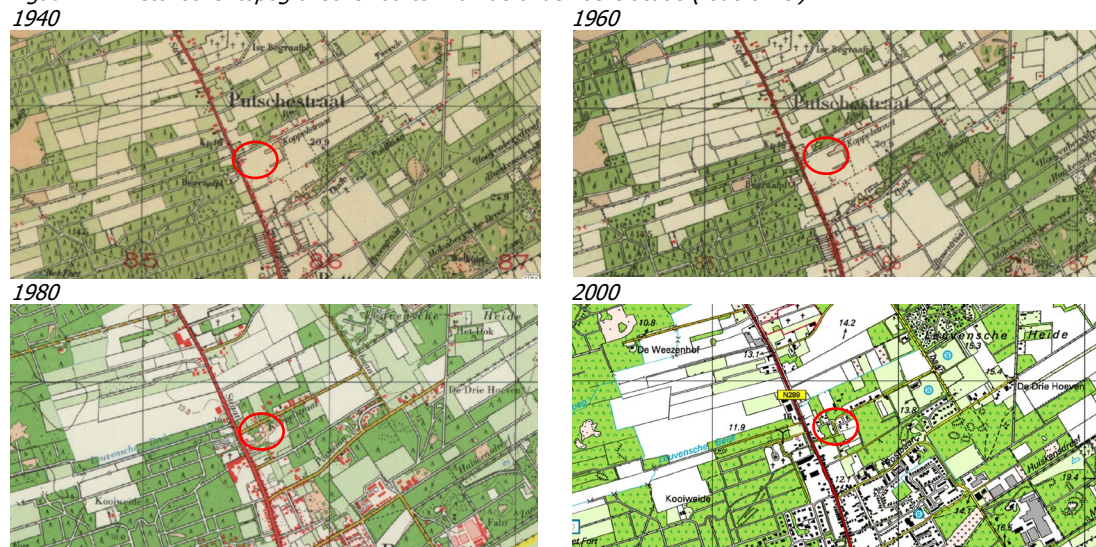

Bij het raadplegen van de gebruikte bronnen zijn er geen historisch relevante gegevens naar voren gekomen die van belang zijn voor het verrichten van bodemonderzoek. De locatie is voorover bekend nooit bebouwd of anders in gebruik geweest dan openbaar groen.

2.4.2 Huidig gebruik en terreinverkenning

De onderzoekslocatie bevindt zich op de rand van een woonwijk. In de directe omgeving van de locatie zijn geen factoren bekend die van invloed zijn op de milieuhygiënische kwaliteit van de bodem ter plaatse van de onderzoekslocatie.

De onderzoekslocatie is momenteel in gebruik als openbaar groen. Onderstaande foto geeft een indruk van de locatie.

Figuur 2.3: Foto onderzoekslocatie



Tijdens de terreinverkenning zijn aan het oppervlak van de locatie geen indicaties verkregen die in verband kunnen worden gebracht met een mogelijke verontreiniging van de bodem. Voor zover zintuiglijk waarneembaar zijn er bij de indicatieve inspectie geen asbestverdachte materialen in of op de bodem aangetroffen.

2.4.3 Asbest

De kans op het aantreffen van asbesthoudende materialen ter plaatse van de onderzoekslocatie wordt als gevolg van het historische en huidige gebruik (openbaar groen) klein geacht.

2.4.4 Niet gesprongen explosieven

Ten aanzien van de verwachting van niet gesprongen explosieven is bij de opdrachtgever geen informatie bekend.

2.4.5 Archeologische waarden

Ten aanzien van de verwachting van archeologische waarden is de Indicatieve Kaart Archeologische Waarden van de Rijksdienst voor het Cultureel Erfgoed geraadpleegd (www.archeologiein nederland.nl). De onderzoekslocatie en de directe omgeving vallen binnen niet gezoneerd gebied.

2.5 Verwachting ten aanzien van de bodemkwaliteit

2.5.1 Zonering bodemkwaliteitskaart

Voor de gemeente Woensdrecht is een bodemkwaliteitskaart beschikbaar. Op basis van deze bodemkwaliteitskaart wordt ter plaatse van de onderzoekslocatie de volgende bodemkwaliteit verwacht:

- bovengrond (0,0-0,5 m-mv) : klasse AW2000;
- ondergrond (0,5-2,0 m-mv) : klasse AW2000.

Op de bodemfunctieklassenkaart is de onderzoekslocatie gelegen in de zone wonen.

2.5.2 Beschikbaar bodemonderzoek

Van de onderzoekslocatie en de directe omgeving is geen eerder bodemonderzoek bekend.

2.6 Toekomstig gebruik

In het kader van de voorgenomen ruimtelijke ontwikkeling zal ter plaatse van de onderzoekslocatie in de toekomst een viertal woningen worden gerealiseerd.

2.7 Bodemopbouw en geohydrologie

Het maaiveld bevindt zich op ongeveer 13,18 m+NAP. Van de locatie is de volgende regionale bodemopbouw achterhaald.

Tabel 2.3: Bodemopbouw en geohydrologie

Diepte (m -mv/NAP)	Formatie	Geohydrologische eenheid
0,0 – 6,2	Formatie van Bostel	Zand, zeer fijn tot zeer grof, lokaal kleiig, grindig of humeus; leem, lokaal zandig, lokaal humeus; klei, siltig tot zandig; veen, kleiig
6,2 – 32,2	Formatie van Peize en Formatie van Waalre	Zand, matig fijn tot uiterst grof, lokaal kleiig tot grindig; klei, lokaal siltig tot zandig, lokaal humeus; veen, lokaal kleiig
32,2 – 41,6	Formatie van Maassluis	Zand, matig fijn tot zeer grof, lokaal grindig, schelphoudend; klei, siltig tot zandig

In de directe omgeving van de onderzoekslocatie is geen oppervlaktewater aanwezig. De locatie is niet gelegen in een grondwaterwingebied of grondwaterbeschermingsgebied.

2.8 Conclusie vooronderzoek en hypothese(n)

De onderzoekslocatie wordt aangemerkt als een, voor bodemverontreiniging, onverdachte locatie. Redelijkerwijs kan worden verwacht dat de (voormalige) activiteiten (openbaar groen) op de locatie niet hebben geleid tot een verontreiniging van de bodem. Dit betekent dat conform de NEN 5740 de strategie ONV-NL van toepassing is en er geen overschrijdingen van de streefwaarden respectievelijk lokale achtergrondwaarden worden verwacht. Derhalve wordt voor het chemisch onderzoek uitgegaan van de parameters uit het standaard analysepakket conform de NEN 5740, om de bodemkwaliteit ten aanzien van de meest gangbare parameters vast te stellen.

De onderzoekslocatie wordt als onverdacht aangemerkt ten aanzien van het voorkomen van asbest in de bodem. Op basis van de beschikbare bodeminformatie en de indicatieve maaiveldinspectie zijn geen concrete aanwijzingen geconstateerd voor potentieel bodembelastende activiteiten en/of waaruit blijkt dat op of in de bodem substantiële hoeveelheden verdacht puin en/of asbestverdacht materiaal aanwezig is.

D01 Verkennend Bodemonderzoek
 Koppelstraat (ong.)
 Putte

20170328
 december, 2018
 blad 10

3 VELD- EN LABORATORIUMONDERZOEK

3.1 Onderzoeksopzet

In tabel 3.1 is een overzicht opgenomen van de onderzoeksopzet en hierbij behorende veldwerkzaamheden en analyses.

De locatietekening met situering van de monsternemingspunten is opgenomen in bijlage 2.

Tabel 3.1: Opzet veld- en laboratoriumonderzoek

Locatie	Veldonderzoek (en boornummers)			Laboratoriumonderzoek	
	Boring tot 0,5 m-mv	Boring tot 2,0 m-mv	Boring met peilbuis	Grond	Grondwater
Ca. 2.890 m ²	9 <i>Nr. 06, 07, 09 t/m 12</i>	2 <i>Nr. 05 en 08</i>	1 <i>Nr. 01</i>	Bovengrond: 2 x pakket A Ondergrond: 1 x pakket A	1 x pakket B

A pakket : Standaard stoffenpakket grond (A) met de parameters organische stof en lutum, de metalen barium, cadmium, kobalt, koper, kwik, lood, molybdeen, nikkel en zink en de organische parameters som-PCB's, som-PAK's en minerale olie.

B pakket : Standaard stoffenpakket grondwater (B) met de parameters vluchtige aromaten (BTEXN), vluchtige gechloreerde koolwaterstoffen (VOCI 10 parameters), minerale olie (GC) en zware metalen (barium, cadmium, kobalt, koper, kwik, lood, molybdeen, nikkel en zink).

3.2 Veldonderzoek

3.2.1 Uitgevoerde veldwerkzaamheden

De veldwerkzaamheden zijn uitgevoerd op:

- protocol 2001 (plaatsen boringen en peilbuizen): op 7 december 2018.

Het veldonderzoek heeft uit de volgende werkzaamheden bestaan:

- Het uitvoeren van een terreinverkenning en visuele inspectie van het maaiveld.
- Het plaatsen van de boringen zoals opgenomen in tabel 3.1;
- Het classificeren van de vrijgekomen grond uit de boringen (vaststellen bodemopbouw) en het beoordelen op de aanwezigheid van verontreinigingen;
- Het bemonsteren van de grond. Een grondmonster heeft betrekking op een maximaal bodemtraject van 0,5 meter. Afwijkende bodemlagen (zoals de aanwezigheid van bodemvreemde materialen als bijvoorbeeld puin, verkleuringen van de grond en geurwaarnemingen) zijn apart bemonsterd. Indien bij een boring meerdere grondmonsters zijn genomen, is met een toenemende diepte de codering -1, -2, -3 enz. aan het monsternummer toegevoegd.

Tijdens het veldwerk is tot 5,5 m-mv geen grondwater waargenomen. Conform de NEN 5740 kan, indien de grondwaterspiegel zich dieper dan 5,0 m-mv bevindt, het plaatsen van een peilbuis achterwege blijven.

3.2.2 Resultaten veldonderzoek

In bijlage 3 zijn de resultaten van de boorbeschrijvingen in de vorm van boorprofielen weer-gegeven.

Globaal is de bodem tot de maximale boordiepte als volgt opgebouwd:

- 0,0 - 3,0 m -mv : zand;
- 3,0 - 5,5 m -mv : klei.

Bij het zintuiglijk onderzoek zijn geen bodemvreemde materialen of andere kenmerken waar- genomen die duiden op een mogelijke bodemverontreiniging. Voor zover zintuiglijk waarneem- baar zijn er bij de indicatieve inspectie geen asbestverdachte materialen in de opgeboorde grond aangetroffen.

3.3 Laboratoriumonderzoek

Op basis van de resultaten van het veldonderzoek is een selectie gemaakt in de te analyseren grondmonsters waarbij een aantal grondmonsters is samengesteld tot mengmonsters. Voor mengmonsters is de codering MM1 etc aangehouden.

Een overzicht van de uitgevoerde analyses van de grondmonsters is weergegeven in tabel 3.2.

Tabel 3.2: Uitgevoerde analyses grond

Monster- code	Samenstelling deelmonsters (boring-monster)	Traject (m -mv)	Omschrijving en bijzonderheden	Analysepakket
Bovengrond				
MM01	01-1, 02-1, 07-1, 08-1, 09-1, 10-1	0,00 - 0,50	Zand	A pakket
MM02	03-1, 04-1, 05-1, 06-1, 11-1, 12-1	0,00 - 0,50	Zand	A pakket
Ondergrond				
MM03	01-3, 01-4, 05-3, 05-4, 08-3, 08-4	1,00 - 2,00	Zand	A pakket

A pakket : Standaard stoffenpakket grond (A) met de parameters organische stof en lutum, de metalen barium, cadmium, kobalt, koper, kwik, lood, molybdeen, nikkel en zink en de organische parameters som-PCB's, som-PAK's en minerale olie.

3.4 Toetsingskader en toetsing analyseresultaten

De analyserapporten van het laboratorium zijn opgenomen in bijlage 4. Door het laboratorium zijn geen afwijkingen van de AS3000 gerapporteerd.

De volledige toetsing van de analyseresultaten is opgenomen in bijlage 5. In deze tabellen zijn de analyseresultaten, het geanalyseerde c.q. gehanteerde lutum- en humusgehalte, het toetsingskader en de overschrijdingen ten opzichte van het toetsingskader opgenomen.

Daarnaast zijn de resultaten indicatief getoetst aan de waarden van het Besluit bodemkwaliteit bij toepassing op of in de bodem. Een toelichting op de toetsingscriteria en het wettelijk kader is opgenomen in bijlage 6.

De resultaten van het laboratoriumonderzoek worden in volgend hoofdstuk weergegeven en geïnterpreteerd.

4 RESULTATEN EN INTERPRETATIE

4.1 Resultaten grondonderzoek

In tabel 4.1 zijn de resultaten van het grondonderzoek weergegeven.

Tabel 4.1: Toetsingsresultaten grond

Monster-code	Samenstelling deelmonsters (boring-monster)	Traject (m -mv)	Omschrijving en bijzonderheden	Toetsing Wbb	Indicatieve toets Bbk
Bovengrond					
MM01	01-1, 02-1, 07-1, 08-1, 09-1, 10-1	0,00 - 0,50	Zand	< AW	Altijd toepasbaar
MM02	03-1, 04-1, 05-1, 06-1, 11-1, 12-1	0,00 - 0,50	Zand	< AW	Altijd toepasbaar
Ondergrond					
MM03	01-3, 01-4, 05-3, 05-4, 08-3, 08-4	1,00 - 2,00	Zand	< AW	Altijd toepasbaar
De gehalten die de betreffende achtergrondwaarden en interventiewaarden overschrijden zijn als volgt geclassificeerd: < AW : Het gehalte is kleiner dan de achtergrondwaarde. > AW : Het gehalte is groter dan de achtergrondwaarde en kleiner dan of gelijk aan de tussenwaarde. > T : Het gehalte is groter dan de tussenwaarde en kleiner dan of gelijk aan de interventiewaarde. > I : Het gehalte is groter dan de interventiewaarde.					

In de mengmonsters van de zintuiglijk niet verontreinigde zandige boven- en ondergrond (0,0-2,0 m-mv) zijn geen overschrijdingen van de achtergrondwaarden aangetoond.

Bij indicatieve toetsing van de grondmonsters aan het Besluit bodemkwaliteit zijn de mengmonsters als altijd toepasbaar beoordeeld.

4.2 Toetsing van de hypothese

De op basis van het vooronderzoek gestelde hypothese onverdacht wordt naar aanleiding van de resultaten van het veld- en laboratoriumonderzoek niet verworpen.

5 CONCLUSIES EN AANBEVELINGEN

Op basis van de resultaten van het uitgevoerde verkennend bodemonderzoek wordt geconcludeerd:

- In zowel de boven- als ondergrond (0,0-2,0 m-mv) zijn de gemeten gehalten van de geanalyseerde parameters kleiner dan de achtergrondwaarden.
- Middels het verkennend bodemonderzoek is de actuele milieuhygiënische kwaliteit van de bodem in voldoende mate vastgesteld. De resultaten van het uitgevoerde verkennend bodemonderzoek geven geen aanleiding voor het verrichten van een nader bodemonderzoek.
- Op basis van de resultaten van het verkennend bodemonderzoek zijn er geen belemmeringen ten aanzien van het beoogde gebruik van de locatie als wonen met tuin te verwachten.
- Gezien de resultaten van het milieuhygiënische onderzoek is op basis van de CROW 400 op het werk geen veiligheidsklasse van toepassing.

Aanbevelingen en opmerkingen

Indien bij de voorgenomen bouwactiviteiten grond van de locatie vrijkomt, dient er rekening te worden gehouden met beperkingen ten aanzien van hergebruik en afzet van de grond. De grond afkomstig van de onderzoekslocatie heeft een kwaliteit die indicatief voldoet aan de Achtergrondwaarde 2000 en daarmee in principe (milieuhygiënisch gezien) geschikt is voor de functie moes-/volkstuinten, landbouw & natuur. Opgemerkt wordt dat dit onderzoek geen bewijsmiddel is zoals bedoeld in het Besluit bodemkwaliteit voor toepassing van grond elders. Voor de definitieve kwaliteitsbepaling van grond die vrijkomt van de onderzoekslocatie kan afhankelijk van de bestemming en toepassing bij afvoer van de grond een partijkeuring noodzakelijk zijn (AP04). De gemeente is bevoegd gezag inzake grondverzet en toepassing van grond binnen de restricties en voorwaarden van de bodemkwaliteitskaart. Hiervoor geldt een meldingsprocedure.

Arbo en veiligheid

Aan de hand van de berekeningssystematiek vanuit de CROW publicatie 400 en de ingevoerde resultaten van het bodemonderzoek is de voorlopige veiligheidsklasse bepaald. Indien zintuiglijke waarneming, meetgegevens, of andere informatie daartoe aanleiding geven, dient de veiligheidsklasse te worden aangepast en dienen passende veiligheidsmaatregelen te worden getroffen, eveneens conform CROW publicatie 400. Wanneer onbekende verontreinigingen worden aangetroffen moeten maatregelen worden genomen om ervoor te zorgen dat de betrokken werknemers en eventuele derden niet worden blootgesteld aan die verontreiniging.

6 NORMERING EN BETROUWBAARHEID

De volgende documenten hangen samen met het verrichte bodemonderzoek:



- NEN 5725 Bodem - Landbodem - Strategie voor het uitvoeren van vooronderzoek bij verkennend en nader onderzoek (januari 2009).
- NEN 5740+A1 Bodem - Landbodem - Strategie voor het uitvoeren van verkennend bodemonderzoek - Onderzoek naar de milieuhygiënische kwaliteit van bodem en grond (april 2016).

Het bodemonderzoek is op zorgvuldige wijze verricht volgens de geldende normen en in het kader van de BRL SIKB 2000 van toepassing zijnde protocollen. Het uitgevoerde bodemonderzoek is gebaseerd op de thans beschikbare informatie en de hieruit afgeleide onderzoeksstrategie. Ondanks het streven naar een zo groot mogelijke representativiteit en reproduceerbaarheid van het onderzoek kunnen ten gevolge van heterogeniteit in de bodem en onvolledige informatie buiten de schuld van AGEL adviseurs afwijkingen in de verkregen resultaten voorkomen. Er blijft altijd een kans aanwezig dat een op de locatie aanwezige verontreiniging niet wordt vastgesteld ten gevolge van de aanwezige trefkans en de uitmiddeling bij het samenstellen van (meng-)monsters. Er dient tevens op te worden gewezen dat het uitgevoerde onderzoek een momentopname is. Na uitvoering van het onderzoek kunnen de grond- en grondwaterkwaliteit worden beïnvloed door bijvoorbeeld grondverzetwerkzaamheden zoals de aanvoer van grond van elders, opslag van milieubelastende producten, calamiteiten of verspreiding van verontreiniging vanaf nabij gelegen terreinen. Naarmate de periode tussen de uitvoering van het onderzoek en het gebruik van de resultaten langer wordt, zal meer voorzichtigheid betracht moeten worden bij het gebruik van dit rapport.

AGEL adviseurs acht zich niet aansprakelijk voor de schade die hieruit voortvloeit. AGEL adviseurs heeft op geen enkele wijze een relatie met de opdrachtgever en/of de onderzoekslocatie waarop het onderzoek betrekking heeft. AGEL adviseurs heeft als onderzoeksbureau vastgelegd in haar kwaliteitszorgsysteem dat de (mogelijke) beïnvloeding van werknemers door derden te allen tijde dient te worden vastlegt en vermeld. Mocht hiervan sprake zijn en heeft dit invloed op de onderzoeksstrategie dan wordt dit in de verslaglegging en rapportage vermeld. AGEL adviseurs garandeert hiermee dat een volledig onafhankelijk en onpartijdig onderzoek is uitgevoerd.



BIJLAGE 1

LOCATIEKAART

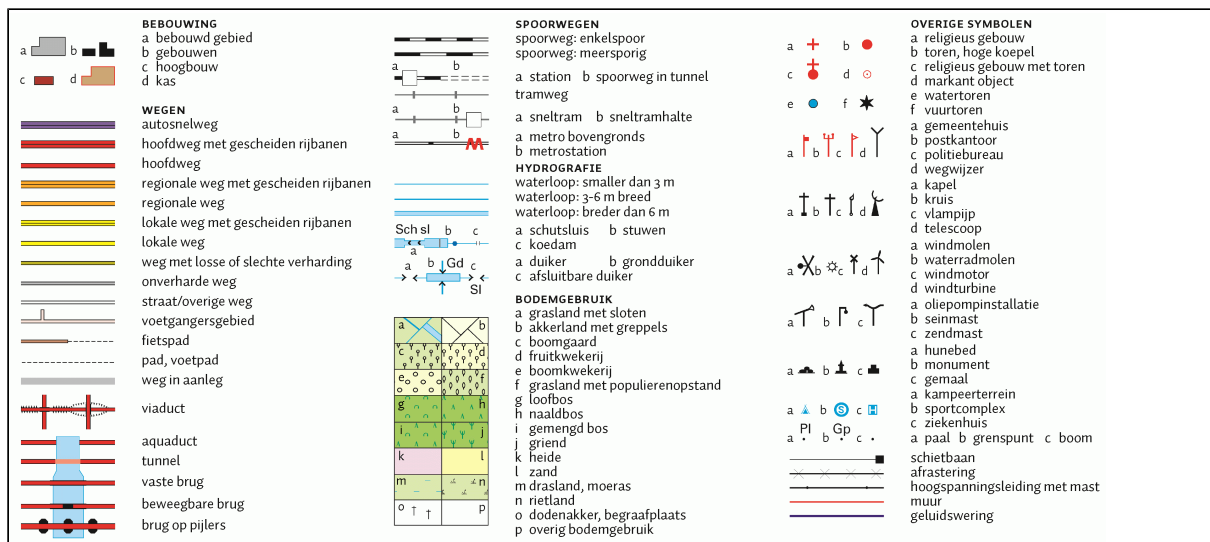
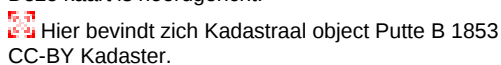


BIJLAGE 2

SITUATIETEKENING MET MONSTERNEMINGSPUNTEN

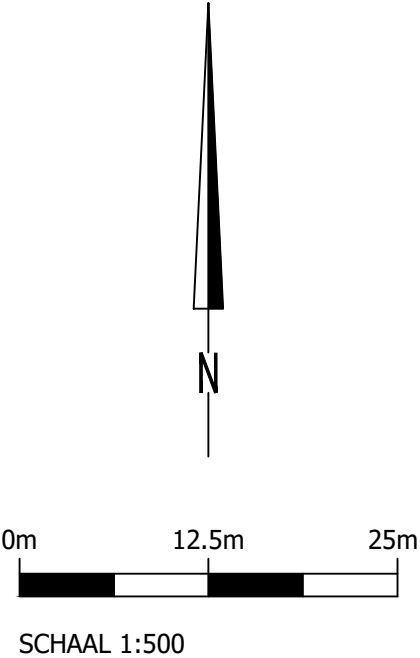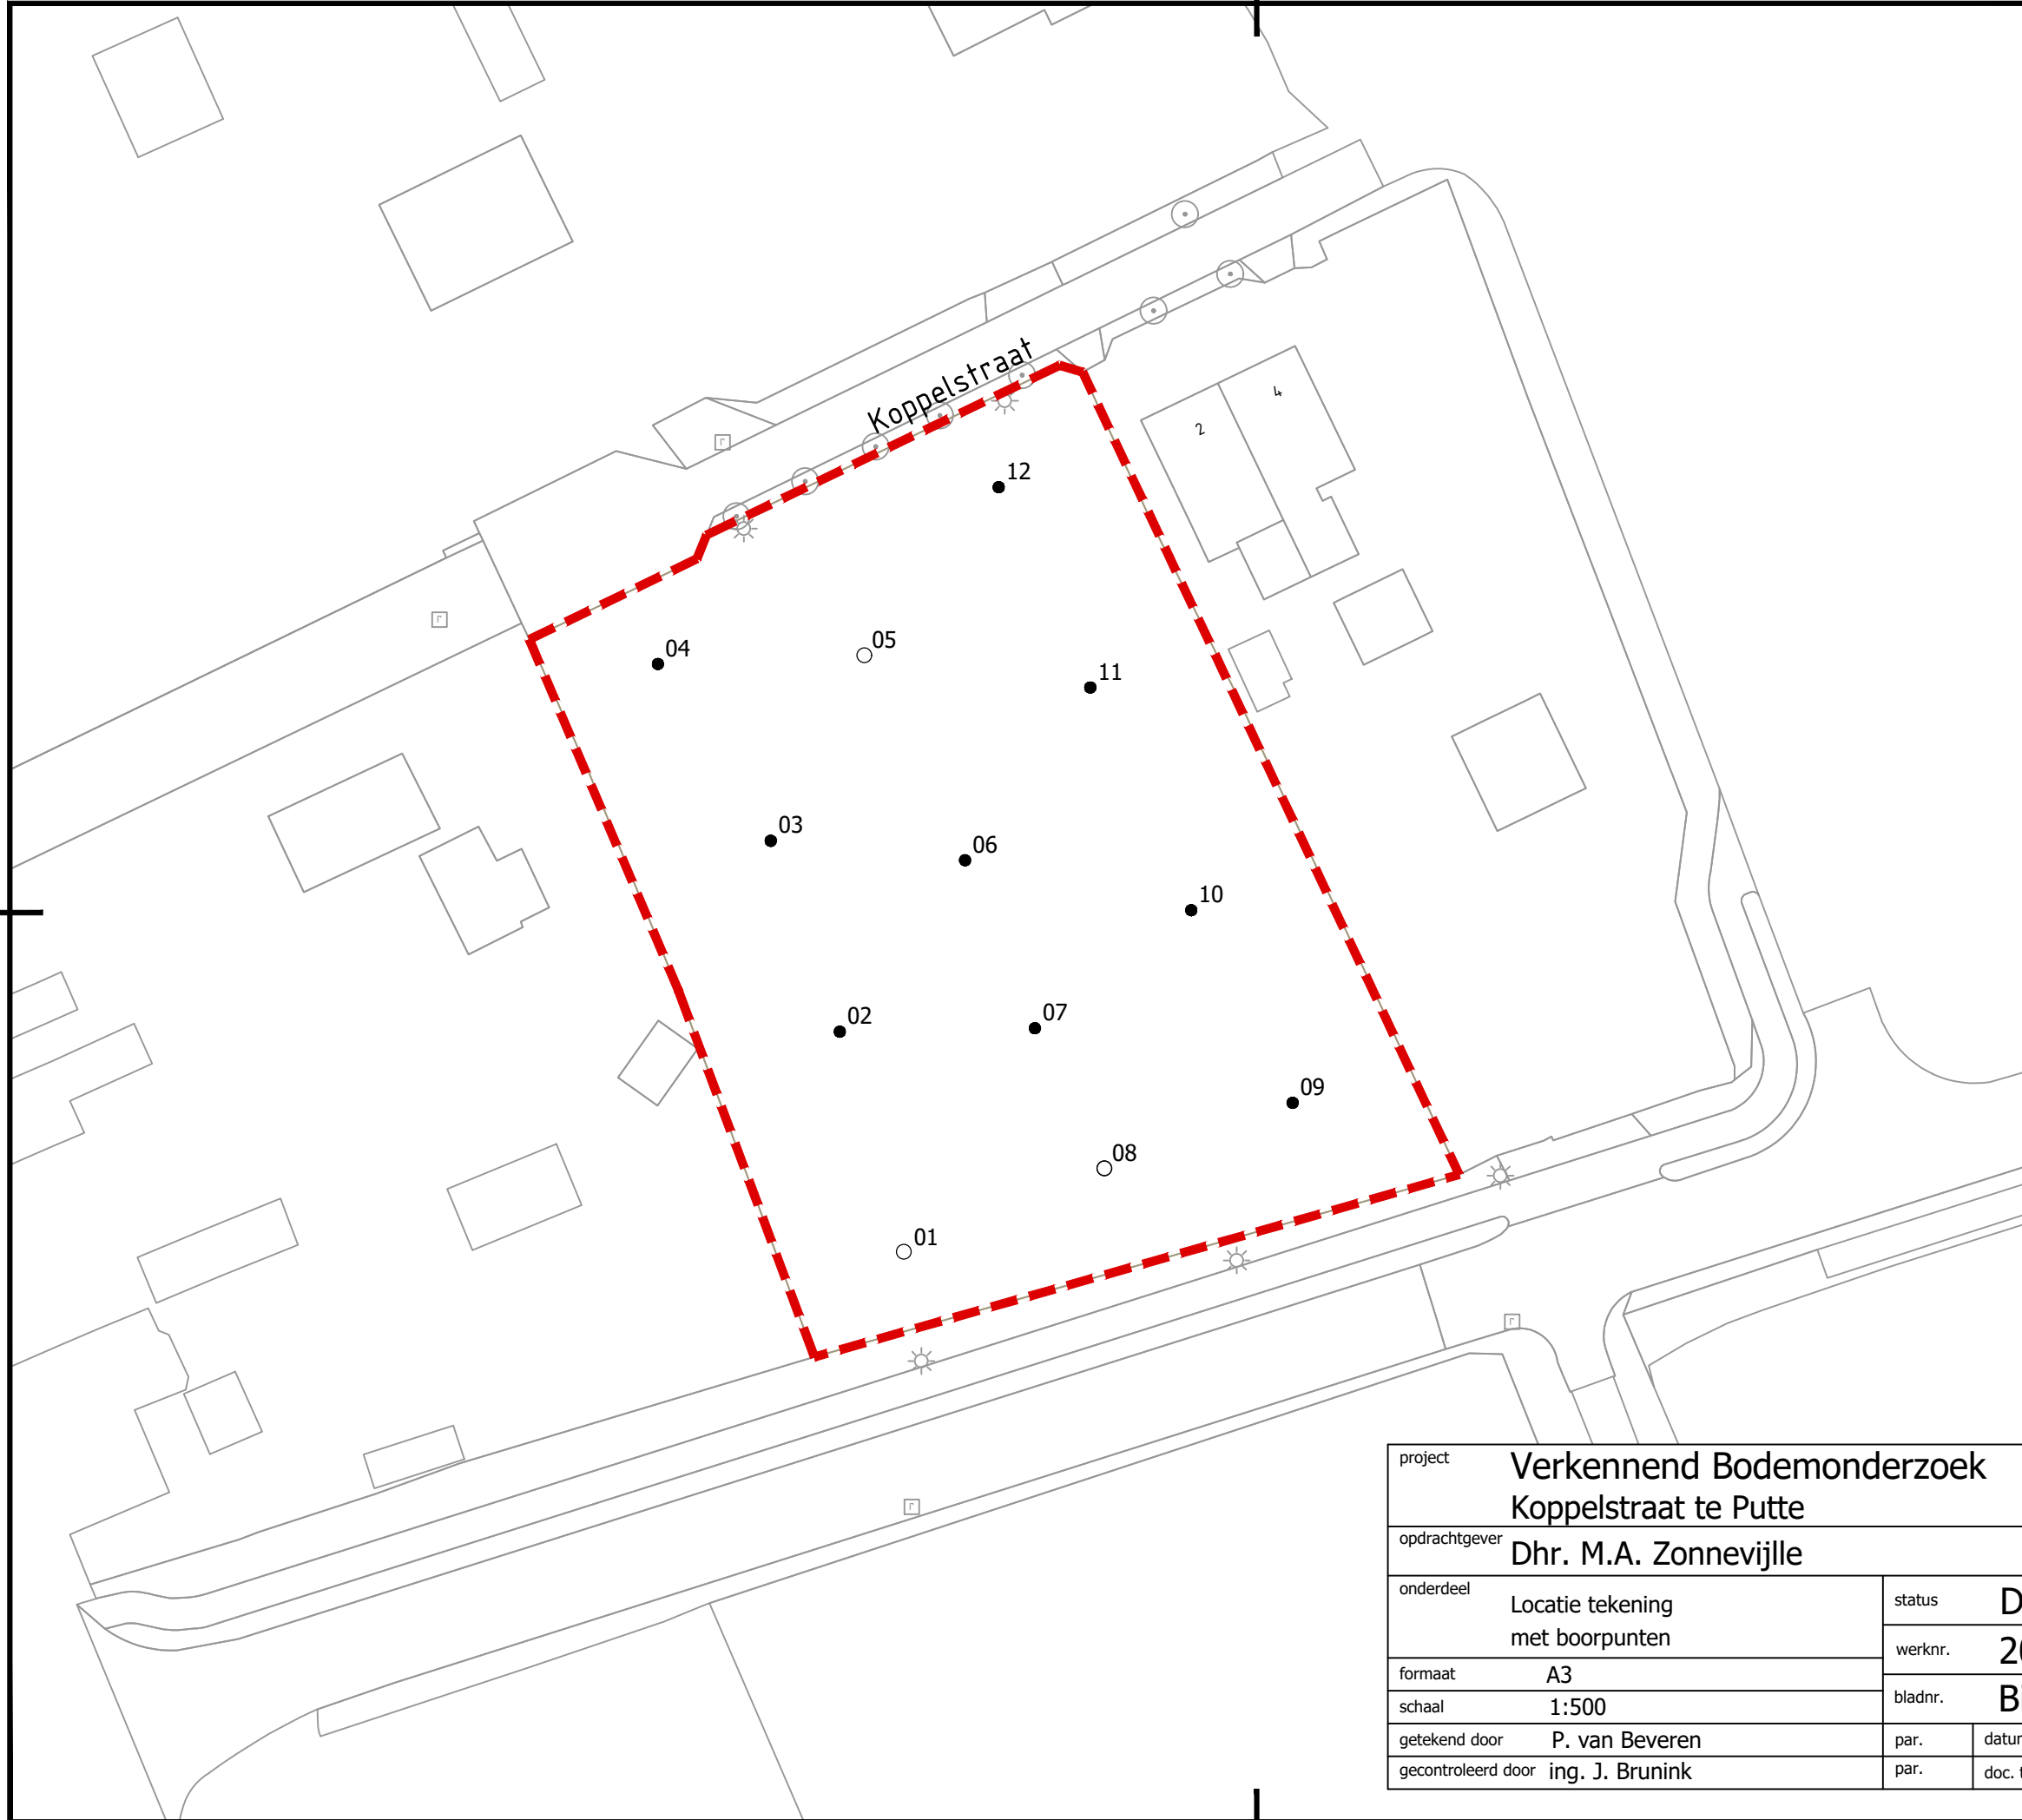

LEGENDA

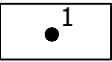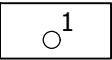-  Onderzoeksllocatie
-  Boring 0,5 m-mv
-  Boring 2,0 m-mv

project		Verkennd Bodemonderzoek Koppelstraat te Putte	
opdrachtgever		Dhr. M.A. Zonnevjlle	
onderdeel	Locatie tekening met boorpunten	status	D.01
		werknr.	20170328
formaat	A3	bladnr.	Bijlage 2
schaal	1:500	par.	datum 10-12-2018
getekend door	P. van Beveren	par.	doc. type Tekening
gecontroleerd door	ing. J. Brunink		

A G E L
adviseurs

ruimte
infra
bouw
milieu

postbus 4156
4900 cd oosterhout
hoevestein 20b
4903 sc oosterhout
0162 - 45 64 81
www.ageladviseurs.nl




BIJLAGE 3

BOORBESCHRIJVINGEN


Boring: 01

Datum: 07-12-2018
Boormeester: Benno Snepvangers

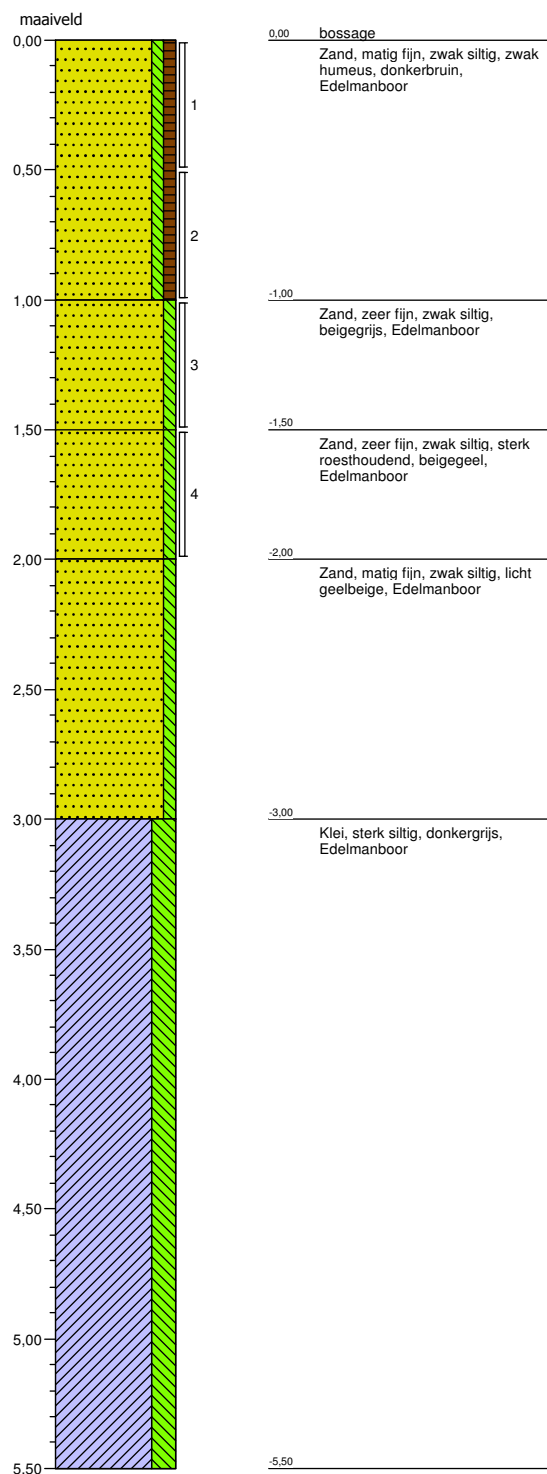

Boring: 02

Datum: 07-12-2018
Boormeester: Benno Snepvangers

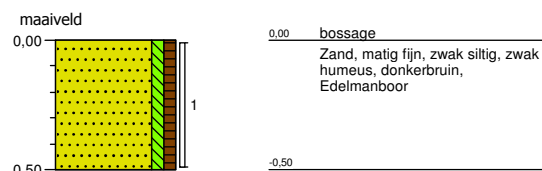

Projectnaam: Koppelstraat te Putte


Projectcode: 20170328

Bijlage: Profielbeschrijvingen

'Getekend volgens NEN 5104'


Boring: 03

Datum: 07-12-2018
Boormeester: Benno Snepvangers

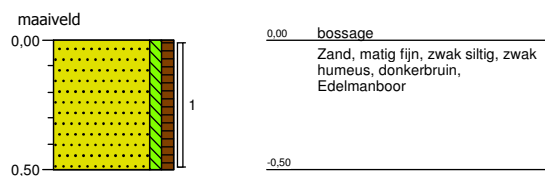


Boring: 04

Datum: 07-12-2018
Boormeester: Benno Snepvangers

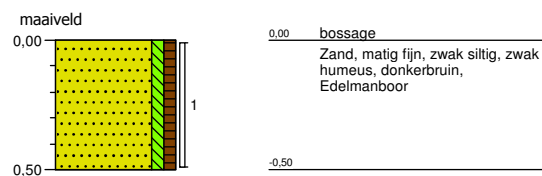


Boring: 05

Datum: 07-12-2018
Boormeester: Benno Snepvangers

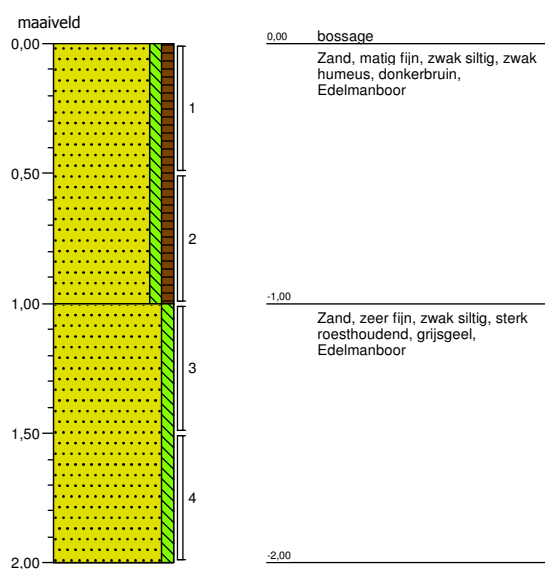

Boring: 06

Datum: 07-12-2018
Boormeester: Benno Snepvangers

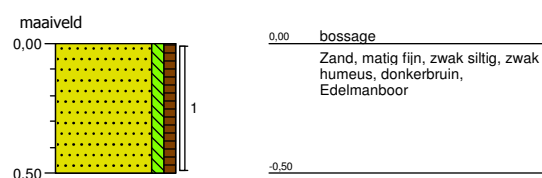


Projectnaam: Koppelstraat te Putte

Projectcode: 20170328

Bijlage: Profielbeschrijvingen


Boring: 07

Datum: 07-12-2018
Boormeester: Benno Snepvangers

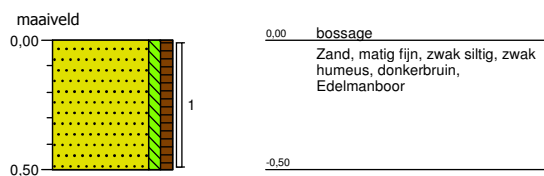


Boring: 08

Datum: 07-12-2018
Boormeester: Benno Snepvangers

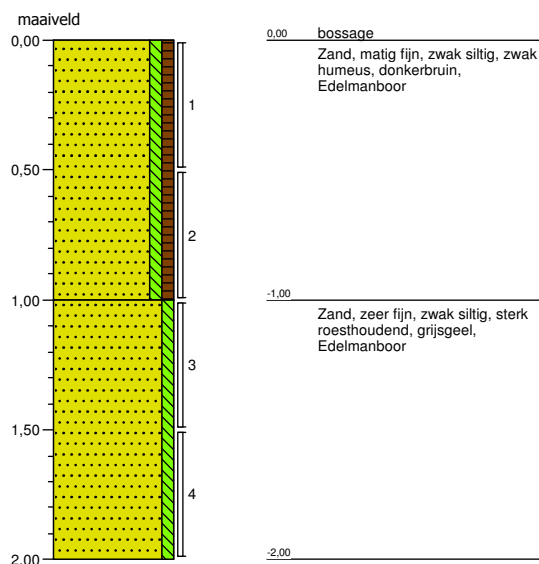


Boring: 09

Datum: 07-12-2018
Boormeester: Benno Snepvangers

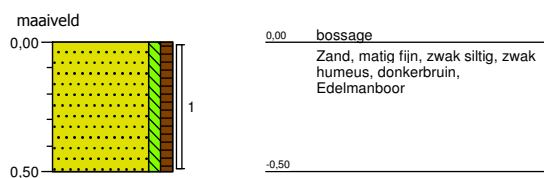


Boring: 10

Datum: 07-12-2018
Boormeester: Benno Snepvangers

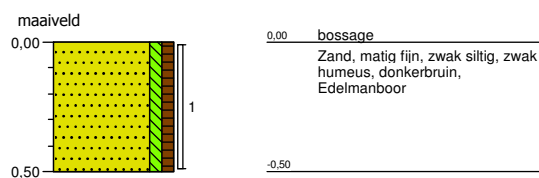


Boring: 11

Datum: 07-12-2018
Boormeester: Benno Snepvangers

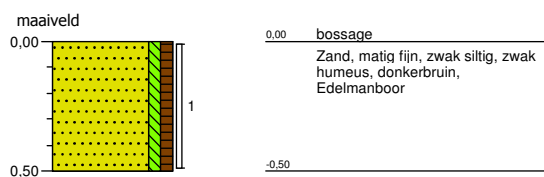

Boring: 12

Datum: 07-12-2018
Boormeester: Benno Snepvangers

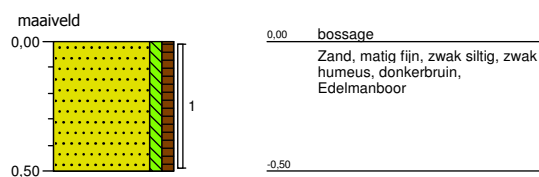

Projectnaam: Koppelstraat te Putte


Projectcode: 20170328

Bijlage: Profielbeschrijvingen


'Getekend volgens NEN 5104'

Legenda (conform NEN 5104)


grind

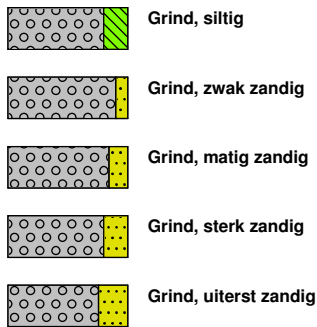


zand

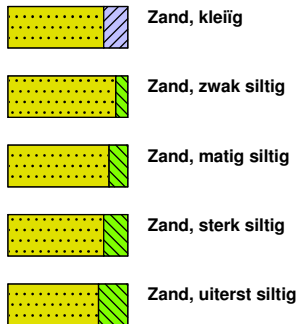

veen

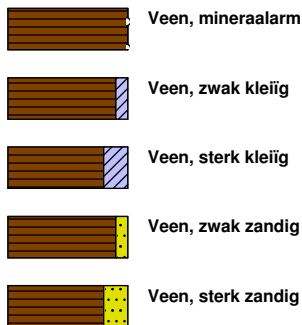


peilbuis

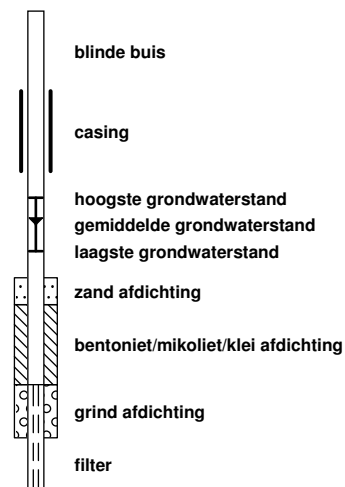


klei



leem

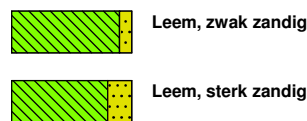


overige toevoegingen

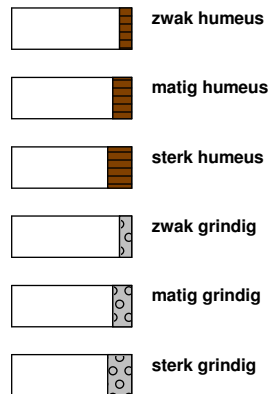


geur




olie

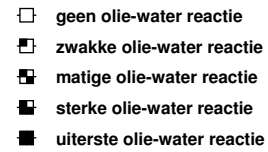


p.i.d.-waarde

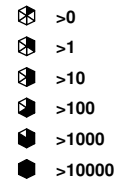

monsters

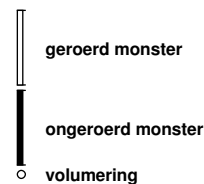

overig

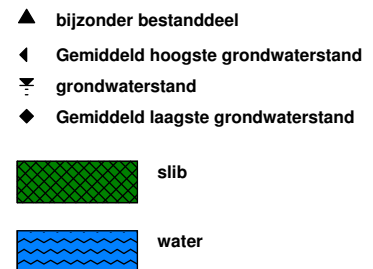

registratie bijmengingen

mate bijmenging	procentueel aandeel	beoordeling
sporen	< 1%	grond / bodem
zwak	1% - 5%	grond / bodem
matig	5% - 15%	grond / bodem
sterk	15% - 50%	bodem (tot 20% grond)
uiterst	50% - 80%	geen grond, geen bodem, geen bouwstof
volledig	80% - 100%	geen grond, geen bodem, mogelijk bouwstof

Toelichting:
De hoeveelheid bodemvreemde bijmenging bepaalt onder andere of er sprake is van 'grond', 'bouwstof' of 'bodem' in het kader van respectievelijk het Besluit bodemkwaliteit (Bbk) en de Wet bodembescherming (Wbb). De volgende grenzen worden hierbij gehanteerd:

- Grond: grondsoort met ≤ 20 % (m/m) bodemvreemde bijmenging
- Bodem: grondsoort met ≤ 50 % (v/v) bodemvreemde bijmenging
- Bouwstof: steenachtig materiaal met ≤ 20 % (m/m) bijmenging

BIJLAGE 4

ANALYSECERTIFICATEN

AGEL Adviseurs
T.a.v. mevrouw M. Martens
Postbus 4156
4900 CD OOSTERHOUT NB

Uw kenmerk : 20170328-Koppelstraat te Putte
Ons kenmerk : Project 838719
Validatieref. : 838719_certificaat_v1
Opdrachtverificatiecode: AZQL-YSIW-NDSW-GJCE
Bijlage(n) : 2 tabel(len) + 1 oliechromatogram(men) + 2 bijlage(n)

Amsterdam, 13 december 2018

Hierbij zend ik u de resultaten van het laboratoriumonderzoek dat op uw verzoek is uitgevoerd in de door u aangeboden monsters.

De resultaten hebben uitsluitend betrekking op de monsters, zoals die door u voor analyse ter beschikking werden gesteld.

Het onderzoek is, met uitzondering van eventueel uitbesteed onderzoek, uitgevoerd door Eurofins Omegam volgens de methoden zoals ze zijn vastgelegd in het geldende accreditatie-certificaat L086 en/of in de bundel "Analysevoorschriften Eurofins Omegam". De in dit onderzoek uitgevoerde onderzoeksmethoden van de geaccrediteerde analyses zijn in een aparte bijlage als onderdeel van dit analyse-certificaat opgenomen. De methoden zijn, voor zover mogelijk, ontleend aan de accreditatieprogramma's/schema's en NEN- EN- en/of ISO-voorschriften.

Ik wijs u erop dat het analyse-certificaat alleen in zijn geheel mag worden gereproduceerd. Ik vertrouw erop uw opdracht volledig en naar tevredenheid te hebben uitgevoerd. Heeft u naar aanleiding van deze rapportage nog vragen, dan verzoek ik u contact op te nemen met onze klantenservice.

Hoogachtend,
namens Eurofins Omegam,



Ing. J. Tukker
Manager productie

Op dit certificaat zijn onze algemene voorwaarden van toepassing.
Dit analyse-certificaat mag niet anders dan in zijn geheel worden gereproduceerd.

Eurofins Omegam B.V.
H.J.E. Wenckbachweg 120
NL-1114 AD Amsterdam-Duivendrecht
Nederland

T +31-(0)20-597 66 80
CSOmegam@eurofins.com
www.eurofins.nl

IBAN NL 16 BNPA 0227667980
BIC BNPANL2A
BTW nr. NL8139.67.132.B01
KvK nr. 34215654

ANALYSECERTIFICAAT

Project code : 838719
 Project omschrijving : 20170328-Koppelstraat te Putte
 Opdrachtgever : AGEL Adviseurs

Monsterreferenties

5840174 = MM01

5840175 = MM02

5840176 = MM03

Opgegeven bemonsteringsdatum	07/12/2018	07/12/2018	07/12/2018
Ontvangstdatum opdracht	07/12/2018	07/12/2018	07/12/2018
Startdatum	07/12/2018	07/12/2018	07/12/2018
Monstercode	5840174	5840175	5840176
Matrix	Grond	Grond	Grond

Monstervoorbewerking

	uitgevoerd	uitgevoerd	uitgevoerd
S AS3000 (steekmonster)	n.v.t.	n.v.t.	n.v.t.
S gewicht artefact g	n.v.t.	n.v.t.	n.v.t.
S soort artefact	n.v.t.	n.v.t.	n.v.t.
S voorbewerking AS3000	uitgevoerd	uitgevoerd	uitgevoerd

Algemeen onderzoek - fysisch

S droge stof	%	88,8	88,6
S organische stof (gec. voor lutum)	% (m/m ds)	3,7	4,8
S lutumgehalte (pipetmethode)	% (m/m ds)	1,7	2,4

Anorganische parameters - metalen

S barium (Ba)	mg/kg ds	< 20	61
S cadmium (Cd)	mg/kg ds	< 0,20	< 0,20
S kobalt (Co)	mg/kg ds	< 3,0	< 3,0
S koper (Cu)	mg/kg ds	< 5,0	< 5,0
S kwik (Hg) (niet vluchtig)	mg/kg ds	0,10	0,07
S lood (Pb)	mg/kg ds	21	30
S molybdeen (Mo)	mg/kg ds	< 1,5	< 1,5
S nikkel (Ni)	mg/kg ds	< 4	< 4
S zink (Zn)	mg/kg ds	< 20	23

Organische parameters - niet aromatisch

S minerale olie (florisil clean-up)	mg/kg ds	< 35	48

Organische parameters - aromatisch

Polycyclische koolwaterstoffen:

S naftaleen	mg/kg ds	< 0,05	< 0,05
S fenantreen	mg/kg ds	0,12	0,16
S anthraceen	mg/kg ds	0,10	0,07
S fluoranteen	mg/kg ds	0,22	0,21
S benzo(a)antraceen	mg/kg ds	0,08	0,06
S chryseen	mg/kg ds	0,12	0,10
S benzo(k)fluoranteen	mg/kg ds	0,07	0,07
S benzo(a)pyreen	mg/kg ds	0,08	0,07
S benzo(ghi)peryleen	mg/kg ds	< 0,05	0,06
S indeno(1,2,3-cd)pyreen	mg/kg ds	0,06	0,05
S som PAK (10)	mg/kg ds	0,92	0,88

Organische parameters - gehalogeneerd

Polychloorbifenylen:

S PCB -28	mg/kg ds	< 0,001	< 0,001
S PCB -52	mg/kg ds	< 0,001	< 0,001
S PCB -101	mg/kg ds	< 0,001	< 0,001
S PCB -118	mg/kg ds	< 0,001	< 0,001
S PCB -138	mg/kg ds	< 0,001	< 0,001
S PCB -153	mg/kg ds	< 0,001	< 0,001
S PCB -180	mg/kg ds	< 0,001	< 0,001
S som PCBs (7)	mg/kg ds	0,005	0,005

Dit analyse-certificaat, inclusief voorblad en eventuele bijlage(n), mag niet anders dan in zijn geheel worden gereproduceerd.

- De met een 'Q' gemerkte analyses zijn door RvA geaccrediteerd (registratienummer L086).

- De met een 'S' gemerkte analyses zijn door RvA geaccrediteerd (L086) en op basis van het schema AS 3000 erkend.

Opdrachtverificatiecode: AZQL-YSIW-NDSW-GJCE

Ref.: 838719_certificaat_v1

ANALYSECERTIFICAAT

Project code : 838719
Project omschrijving : 20170328-Koppelstraat te Putte
Opdrachtgever : AGEL Adviseurs

Opmerkingen m.b.t. analyses

Opmerking(en) algemeen

Organische stof gehalte (gecorrigeerd voor lutum en vrij ijzer in de vorm van Fe₂O₃)

Het organische stofgehalte is gecorrigeerd voor het in het analysecertificaat gerapporteerde lutumgehalte. Indien het lutumgehalte niet is gerapporteerd is de correctie uitgevoerd met een lutumgehalte van 5,4% (gemiddeld lutumgehalte Nederlandse bodem, AS3010/AS3210, prestatieblad organische stofgehalte in grond/waterbodem). Indien het vrij ijzergehalte is bepaald en groter is dan 5 % m/m, is bij de berekening van het organische stof gecorrigeerd voor dat gehalte aan vrij ijzer.


Sommatie van concentraties voor groepsparameters

De sommatie is uitgevoerd volgens AS3000 paragraaf 2.5.2 en bijlage 3.

OLIE-ONDERZOEK

Monstercode : 5840175
Project omschrijving : 20170328-Koppelstraat te Putte
Uw referentie : MM02
Methode : minerale olie (florisil clean-up)

OLIECHROMATOGRAM

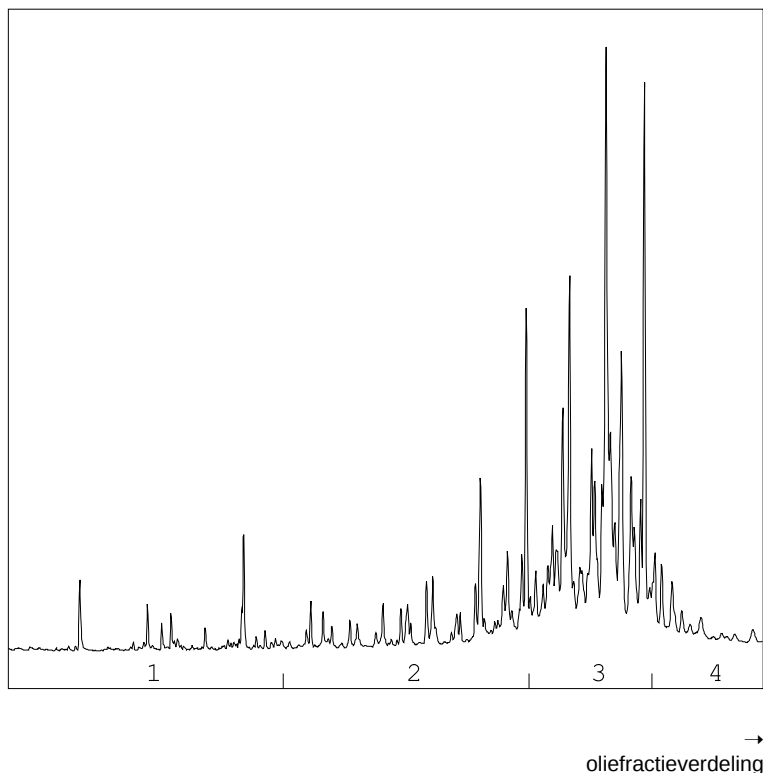

OLIEFRACTIEVERDELING

1) fractie > C10 - C19	4 %
2) fractie C19 - C29	22 %
3) fractie C29 - C35	64 %
4) fractie C35 -< C40	11 %

minerale olie gehalte: 48 mg/kg ds

Minerale olie

Interpretatie: raadpleeg voor de typering van de oliesoort de OMEGAM oliebibliotheek.

De hoogte van de signalen is geen maat voor de concentratie van de olie in het monster.
(Het chromatogram heeft een variabele schaalindeling)

Bij een minerale olie gehalte kleiner dan de rapportagegrens worden geen oliefracties weergegeven.

ANALYSECERTIFICAAT

Project code : 838719
Project omschrijving : 20170328-Koppelstraat te Putte
Opdrachtgever : AGEL Adviseurs

Barcodeschema's

Monstercode	Uw referentie	monster	diepte	barcode
5840174	MM01	01	0-0.5	3097860AA
		02	0-0.5	3097816AA
		07	0-0.5	3097863AA
		08	0-0.5	3097866AA
		09	0-0.5	3097802AA
		10	0-0.5	3097810AA
5840175	MM02	03	0-0.5	3097862AA
		04	0-0.5	3097865AA
		05	0-0.5	3097852AA
		06	0-0.5	3097819AA
		11	0-0.5	3097864AA
		12	0-0.5	3097806AA
5840176	MM03	01	1-1.5	3097433AA
		01	1.5-2	3097470AA
		05	1-1.5	3097471AA
		05	1.5-2	3097456AA
		08	1-1.5	3097462AA
		08	1.5-2	3097473AA

ANALYSECERTIFICAAT

Project code : 838719
Project omschrijving : 20170328-Koppelstraat te Putte
Opdrachtgever : AGEL Adviseurs

Analysemethoden in Grond (AS3000)

AS3000

In dit analysecertificaat zijn de met 'S' gemerkte analyses uitgevoerd volgens de analysemethoden beschreven in het "Accreditatieschema Laboratoriumanalyses voor grond-, waterbodembodem- en grondwateronderzoek (AS SIKB 3000)". Het laboratoriumonderzoek is uitgevoerd volgens de onderstaande analysemethoden. Deze analyses zijn vastgelegd in het geldende accreditatie-certificaat met bijbehorende verrichtingenlijst L086 van Eurofins Omegam BV.

voorbewerking AS3000	: Conform AS3000 en NEN-EN 16179
Droge stof	: Conform AS3010 prestatieblad 2
Organische stof (gec. voor lutum)	: Conform AS3010 prestatieblad 3 en gelijkwaardig aan NEN 5754
Lutumgehalte (pipetmethode)	: Conform AS3010 prestatieblad 4; gelijkwaardig aan NEN 5753
Barium (Ba)	: Conform AS3010 prestatieblad 5; NEN 6966 en destructie conform NEN 6961
Cadmium (Cd)	: Conform AS3010 prestatieblad 5; NEN 6966 en destructie conform NEN 6961
Kobalt (Co)	: Conform AS3010 prestatieblad 5; NEN 6966 en destructie conform NEN 6961
Koper (Cu)	: Conform AS3010 prestatieblad 5; NEN 6966 en destructie conform NEN 6961
Kwik (Hg) (niet vluchtig)	: Conform AS3010 prestatieblad 5; NEN-ISO 16772 en destructie conform NEN 6961
Lood (Pb)	: Conform AS3010 prestatieblad 5; NEN 6966 en destructie conform NEN 6961
Molybdeen (Mo)	: Conform AS3010 prestatieblad 5; NEN 6966 en destructie conform NEN 6961
Nikkel (Ni)	: Conform AS3010 prestatieblad 5; NEN 6966 en destructie conform NEN 6961
Zink (Zn)	: Conform AS3010 prestatieblad 5; NEN 6966 en destructie conform NEN 6961
Minerale olie (florisil clean-up)	: Conform AS3010 prestatieblad 7
PAKs	: Conform AS3010 prestatieblad 6
PCBs	: Conform AS3010 prestatieblad 8

BIJLAGE 5

TOETSING ANALYSERESULTATEN

Project	20170328-Koppelstraat te Putte						
Certificaten	838719						
Toetsing	T.12 - Beoordeling kwaliteit van grond volgens Wbb						
Toetsversie	BoToVa 3.0.0				Toetsdatum: 13 december 2018 10:32		

Monsterreferentie	5840174						
Monsteromschrijving	MM01						
Analyse	Eenheid	Analyseres.	Gestand.Res.	Toetsoordeel	AW	T	I

Lutum/Humus

Organische stof	% (m/m ds)	3.7	10
Lutum	% (m/m ds)	1.7	25

Droogrest

droge stof	%	88.8	88.8	@
------------	---	------	-------------	---

Metalen ICP-AES

barium (Ba)	mg/kg ds	< 20	< 54	@	190	555	920
cadmium (Cd)	mg/kg ds	< 0.2	< 0.22	-	0.6	6.8	13
kobalt (Co)	mg/kg ds	< 3	< 7.4	-	15	102.5	190
koper (Cu)	mg/kg ds	< 5	< 6.8	-	40	115	190
kwik (Hg) (niet vluchtig)	mg/kg ds	0.1	0.14	-	0.15	18.075	36
lood (Pb)	mg/kg ds	21	32	-	50	290	530
molybdeen (Mo)	mg/kg ds	< 1.5	< 1.0	-	1.5	95.75	190
nikkel (Ni)	mg/kg ds	< 4	< 8	-	35	67.5	100
zink (Zn)	mg/kg ds	< 20	< 32	-	140	430	720

Minerale olie

minerale olie (florisil clean-up)	mg/kg ds	< 35	< 66	-	190	2595	5000
-----------------------------------	----------	------	----------------	---	-----	------	------

Polycyclische koolwaterstoffen

naftaleen	mg/kg ds	< 0.05	< 0.035
fenantreen	mg/kg ds	0.12	0.12
anthraceen	mg/kg ds	0.1	0.1
fluoranteen	mg/kg ds	0.22	0.22
benzo(a)antraceen	mg/kg ds	0.08	0.08
chryseen	mg/kg ds	0.12	0.12
benzo(k)fluoranteen	mg/kg ds	0.07	0.07
benzo(a)pyreen	mg/kg ds	0.08	0.08
benzo(ghi)peryleen	mg/kg ds	< 0.05	< 0.035
indeno(1,2,3-cd)pyreen	mg/kg ds	0.06	0.06

Sommaties

som PAK (10)	mg/kg ds	0.92	0.92	-	1.5	20.75	40
--------------	----------	------	-------------	---	-----	-------	----

Polychloorbifenylen

PCB - 28	mg/kg ds	< 0.001	< 0.0019
PCB - 52	mg/kg ds	< 0.001	< 0.0019
PCB - 101	mg/kg ds	< 0.001	< 0.0019
PCB - 118	mg/kg ds	< 0.001	< 0.0019
PCB - 138	mg/kg ds	< 0.001	< 0.0019
PCB - 153	mg/kg ds	< 0.001	< 0.0019
PCB - 180	mg/kg ds	< 0.001	< 0.0019

Sommaties

som PCBs (7)	mg/kg ds	0.005	< 0.013	-	0.02	0.51	1
--------------	----------	-------	-------------------	---	------	------	---

Monsterreferentie		5840175						
Monsteromschrijving		MM02						
Analyse	Eenheid	Analyseres.	Gestand.Res.	Toetsoordeel	AW	T	I	
<i>Lutum/Humus</i>								
Organische stof	% (m/m ds)	4.8	10					
Lutum	% (m/m ds)	2.4	25					
<i>Droogrest</i>								
droge stof	%	88.6	88.6	@				
<i>Metalen ICP-AES</i>								
barium (Ba)	mg/kg ds	< 20	< 52	@	190	555	920	
cadmium (Cd)	mg/kg ds	< 0.2	< 0.21	-	0.6	6.8	13	
kobalt (Co)	mg/kg ds	< 3	< 7.1	-	15	102.5	190	
koper (Cu)	mg/kg ds	< 5	< 6.5	-	40	115	190	
kwik (Hg) (niet vluchtig)	mg/kg ds	0.07	0.10	-	0.15	18.075	36	
lood (Pb)	mg/kg ds	30	45	-	50	290	530	
molybdeen (Mo)	mg/kg ds	< 1.5	< 1.0	-	1.5	95.75	190	
nikkel (Ni)	mg/kg ds	< 4	< 8	-	35	67.5	100	
zink (Zn)	mg/kg ds	< 20	< 30	-	140	430	720	
<i>Minerale olie</i>								
minerale olie (florisil clean-up)	mg/kg ds	48	100	-	190	2595	5000	
<i>Polycyclische koolwaterstoffen</i>								
naftaleen	mg/kg ds	< 0.05	< 0.035					
fenantreen	mg/kg ds	0.16	0.16					
anthraceen	mg/kg ds	0.07	0.07					
fluoranteen	mg/kg ds	0.21	0.21					
benzo(a)antraceen	mg/kg ds	0.06	0.06					
chryseen	mg/kg ds	0.1	0.1					
benzo(k)fluoranteen	mg/kg ds	0.07	0.07					
benzo(a)pyreen	mg/kg ds	0.07	0.07					
benzo(ghi)peryleen	mg/kg ds	0.06	0.06					
indeno(1,2,3-cd)pyreen	mg/kg ds	0.05	0.05					
<i>Sommaties</i>								
som PAK (10)	mg/kg ds	0.88	0.88	-	1.5	20.75	40	
<i>Polychloorbifenylen</i>								
PCB - 28	mg/kg ds	< 0.001	< 0.0015					
PCB - 52	mg/kg ds	< 0.001	< 0.0015					
PCB - 101	mg/kg ds	< 0.001	< 0.0015					
PCB - 118	mg/kg ds	< 0.001	< 0.0015					
PCB - 138	mg/kg ds	< 0.001	< 0.0015					
PCB - 153	mg/kg ds	< 0.001	< 0.0015					
PCB - 180	mg/kg ds	< 0.001	< 0.0015					
<i>Sommaties</i>								
som PCBs (7)	mg/kg ds	0.005	< 0.010	-	0.02	0.51	1	

Monsterreferentie		5840176						
Monsteromschrijving		MM03						
Analyse	Eenheid	Analyseres.	Gestand.Res.	Toetsoordeel	AW	T	I	
<i>Lutum/Humus</i>								
Organische stof	% (m/m ds)	1.0	10					
Lutum	% (m/m ds)	1.4	25					
<i>Droogrest</i>								
droge stof	%	97.1	97.1	@				
<i>Metalen ICP-AES</i>								
barium (Ba)	mg/kg ds	61	240	@	190	555	920	
cadmium (Cd)	mg/kg ds	< 0.2	< 0.24	-	0.6	6.8	13	
kobalt (Co)	mg/kg ds	< 3	< 7.4	-	15	102.5	190	
koper (Cu)	mg/kg ds	< 5	< 7.2	-	40	115	190	
kwik (Hg) (niet vluchtig)	mg/kg ds	< 0.05	< 0.05	-	0.15	18.075	36	
lood (Pb)	mg/kg ds	< 10	< 11	-	50	290	530	
molybdeen (Mo)	mg/kg ds	< 1.5	< 1.0	-	1.5	95.75	190	
nikkel (Ni)	mg/kg ds	< 4	< 8	-	35	67.5	100	
zink (Zn)	mg/kg ds	23	55	-	140	430	720	
<i>Minerale olie</i>								
minerale olie (florisil clean-up)	mg/kg ds	< 35	< 120	-	190	2595	5000	
<i>Polycyclische koolwaterstoffen</i>								
naftaleen	mg/kg ds	< 0.05	< 0.035					
fenantreen	mg/kg ds	< 0.05	< 0.035					
anthraceen	mg/kg ds	< 0.05	< 0.035					
fluoranteen	mg/kg ds	< 0.05	< 0.035					
benzo(a)antraceen	mg/kg ds	< 0.05	< 0.035					
chryseen	mg/kg ds	< 0.05	< 0.035					
benzo(k)fluoranteen	mg/kg ds	< 0.05	< 0.035					
benzo(a)pyreen	mg/kg ds	< 0.05	< 0.035					
benzo(ghi)peryleen	mg/kg ds	< 0.05	< 0.035					
indeno(1,2,3-cd)pyreen	mg/kg ds	< 0.05	< 0.035					
<i>Sommaties</i>								
som PAK (10)	mg/kg ds	0.35	< 0.35	-	1.5	20.75	40	
<i>Polychloorbifenylen</i>								
PCB - 28	mg/kg ds	< 0.001	< 0.0035					
PCB - 52	mg/kg ds	< 0.001	< 0.0035					
PCB - 101	mg/kg ds	< 0.001	< 0.0035					
PCB - 118	mg/kg ds	< 0.001	< 0.0035					
PCB - 138	mg/kg ds	< 0.001	< 0.0035					
PCB - 153	mg/kg ds	< 0.001	< 0.0035					
PCB - 180	mg/kg ds	< 0.001	< 0.0035					
<i>Sommaties</i>								
som PCBs (7)	mg/kg ds	0.005	< 0.024	-	0.02	0.51	1	
Legenda								
@	Geen toetsoordeel mogelijk							
-	<= Achtergrondwaarde							

Project	20170328-Koppelstraat te Putte						
Certificaten	838719						
Toetsing	T.1 - Beoordeling kwaliteit van grond en bagger bij toepassing op of in de bodem						
Toetsversie	BoToVa 3.0.0			Toetsdatum: 13 december 2018 10:31			

Monsterreferentie	5840174						
Monsteromschrijving	MM01						
Analyse	Eenheid	Analyseres.	Gestand.Res.	Toetsoordeel	AW	WO	IND

<i>Lutum/Humus</i>							
Organische stof	% (m/m ds)	3.7	10				
Lutum	% (m/m ds)	1.7	25				
<i>Droogrest</i>							
droge stof	%	88.8	88.8	@			
<i>Metalen ICP-AES</i>							
barium (Ba)	mg/kg ds	< 20	< 54	@			
cadmium (Cd)	mg/kg ds	< 0.2	< 0.22	-	0.6	1.2	4.3
kobalt (Co)	mg/kg ds	< 3	< 7.4	-	15	35	190
koper (Cu)	mg/kg ds	< 5	< 6.8	-	40	54	190
kwik (Hg) (niet vluchtig)	mg/kg ds	0.1	0.14	-	0.15	0.83	4.8
lood (Pb)	mg/kg ds	21	32	-	50	210	530
molybdeen (Mo)	mg/kg ds	< 1.5	< 1.0	-	1.5	88	190
nikkel (Ni)	mg/kg ds	< 4	< 8	-	35	39	100
zink (Zn)	mg/kg ds	< 20	< 32	-	140	200	720
<i>Minerale olie</i>							
minerale olie (florisil clean-up)	mg/kg ds	< 35	< 66	-	190	190	500
<i>Polycyclische koolwaterstoffen</i>							
naftaleen	mg/kg ds	< 0.05	< 0.035				
fenantreen	mg/kg ds	0.12	0.12				
anthraceen	mg/kg ds	0.1	0.1				
fluoranteen	mg/kg ds	0.22	0.22				
benzo(a)antraceen	mg/kg ds	0.08	0.08				
chryseen	mg/kg ds	0.12	0.12				
benzo(k)fluoranteen	mg/kg ds	0.07	0.07				
benzo(a)pyreen	mg/kg ds	0.08	0.08				
benzo(ghi)peryleen	mg/kg ds	< 0.05	< 0.035				
indeno(1,2,3-cd)pyreen	mg/kg ds	0.06	0.06				
<i>Sommaties</i>							
som PAK (10)	mg/kg ds	0.92	0.92	-	1.5	6.8	40
<i>Polychloorbifenylen</i>							
PCB - 28	mg/kg ds	< 0.001	< 0.0019				
PCB - 52	mg/kg ds	< 0.001	< 0.0019				
PCB - 101	mg/kg ds	< 0.001	< 0.0019				
PCB - 118	mg/kg ds	< 0.001	< 0.0019				
PCB - 138	mg/kg ds	< 0.001	< 0.0019				
PCB - 153	mg/kg ds	< 0.001	< 0.0019				
PCB - 180	mg/kg ds	< 0.001	< 0.0019				
<i>Sommaties</i>							
som PCBs (7)	mg/kg ds	0.005	< 0.013	-	0.02	0.04	0.5

Toetsoordeel monster 5840174:				Altijd toepasbaar			
-------------------------------	--	--	--	-------------------	--	--	--

Monsterreferentie	5840175							
Monsteromschrijving	MM02							
Analyse	Eenheid	Analyseres.	Gestand.Res.	Toetsoordeel	AW	WO	IND	
<i>Lutum/Humus</i>								
Organische stof	% (m/m ds)	4.8	10					
Lutum	% (m/m ds)	2.4	25					
<i>Droogrest</i>								
droge stof	%	88.6	88.6	@				
<i>Metalen ICP-AES</i>								
barium (Ba)	mg/kg ds	< 20	< 52	@				
cadmium (Cd)	mg/kg ds	< 0.2	< 0.21	-	0.6	1.2	4.3	
kobalt (Co)	mg/kg ds	< 3	< 7.1	-	15	35	190	
koper (Cu)	mg/kg ds	< 5	< 6.5	-	40	54	190	
kwik (Hg) (niet vluchtig)	mg/kg ds	0.07	0.10	-	0.15	0.83	4.8	
lood (Pb)	mg/kg ds	30	45	-	50	210	530	
molybdeen (Mo)	mg/kg ds	< 1.5	< 1.0	-	1.5	88	190	
nikkel (Ni)	mg/kg ds	< 4	< 8	-	35	39	100	
zink (Zn)	mg/kg ds	< 20	< 30	-	140	200	720	
<i>Minerale olie</i>								
minerale olie (florisil clean-up)	mg/kg ds	48	100	-	190	190	500	
<i>Polycyclische koolwaterstoffen</i>								
naftaleen	mg/kg ds	< 0.05	< 0.035					
fenantreen	mg/kg ds	0.16	0.16					
anthraceen	mg/kg ds	0.07	0.07					
fluoranteen	mg/kg ds	0.21	0.21					
benzo(a)antraceen	mg/kg ds	0.06	0.06					
chryseen	mg/kg ds	0.1	0.1					
benzo(k)fluoranteen	mg/kg ds	0.07	0.07					
benzo(a)pyreen	mg/kg ds	0.07	0.07					
benzo(ghi)peryleen	mg/kg ds	0.06	0.06					
indeno(1,2,3-cd)pyreen	mg/kg ds	0.05	0.05					
<i>Sommaties</i>								
som PAK (10)	mg/kg ds	0.88	0.88	-	1.5	6.8	40	
<i>Polychloorbifenylen</i>								
PCB - 28	mg/kg ds	< 0.001	< 0.0015					
PCB - 52	mg/kg ds	< 0.001	< 0.0015					
PCB - 101	mg/kg ds	< 0.001	< 0.0015					
PCB - 118	mg/kg ds	< 0.001	< 0.0015					
PCB - 138	mg/kg ds	< 0.001	< 0.0015					
PCB - 153	mg/kg ds	< 0.001	< 0.0015					
PCB - 180	mg/kg ds	< 0.001	< 0.0015					
<i>Sommaties</i>								
som PCBs (7)	mg/kg ds	0.005	< 0.010	-	0.02	0.04	0.5	
Toetsoordeel monster 5840175:				Altijd toepasbaar				

Monsterreferentie		5840176						
Monsteromschrijving		MM03						
Analyse	Eenheid	Analyseres.	Gestand.Res.	Toetsoordeel	AW	WO	IND	
Lutum/Humus								
Organische stof	% (m/m ds)	1.0	10					
Lutum	% (m/m ds)	1.4	25					
Droogrest								
droge stof	%	97.1	97.1	@				
Metalen ICP-AES								
barium (Ba)	mg/kg ds	61	240	@				
cadmium (Cd)	mg/kg ds	< 0.2	< 0.24	-	0.6	1.2	4.3	
kobalt (Co)	mg/kg ds	< 3	< 7.4	-	15	35	190	
koper (Cu)	mg/kg ds	< 5	< 7.2	-	40	54	190	
kwik (Hg) (niet vluchtig)	mg/kg ds	< 0.05	< 0.05	-	0.15	0.83	4.8	
lood (Pb)	mg/kg ds	< 10	< 11	-	50	210	530	
molybdeen (Mo)	mg/kg ds	< 1.5	< 1.0	-	1.5	88	190	
nikkel (Ni)	mg/kg ds	< 4	< 8	-	35	39	100	
zink (Zn)	mg/kg ds	23	55	-	140	200	720	
Minerale olie								
minerale olie (florisil clean-up)	mg/kg ds	< 35	< 120	-	190	190	500	
Polycyclische koolwaterstoffen								
naftaleen	mg/kg ds	< 0.05	< 0.035					
fenantreen	mg/kg ds	< 0.05	< 0.035					
anthraceen	mg/kg ds	< 0.05	< 0.035					
fluoranteen	mg/kg ds	< 0.05	< 0.035					
benzo(a)antraceen	mg/kg ds	< 0.05	< 0.035					
chryseen	mg/kg ds	< 0.05	< 0.035					
benzo(k)fluoranteen	mg/kg ds	< 0.05	< 0.035					
benzo(a)pyreen	mg/kg ds	< 0.05	< 0.035					
benzo(ghi)peryleen	mg/kg ds	< 0.05	< 0.035					
indeno(1,2,3-cd)pyreen	mg/kg ds	< 0.05	< 0.035					
Sommaties								
som PAK (10)	mg/kg ds	0.35	< 0.35	-	1.5	6.8	40	
Polychloorbifenylen								
PCB - 28	mg/kg ds	< 0.001	< 0.0035					
PCB - 52	mg/kg ds	< 0.001	< 0.0035					
PCB - 101	mg/kg ds	< 0.001	< 0.0035					
PCB - 118	mg/kg ds	< 0.001	< 0.0035					
PCB - 138	mg/kg ds	< 0.001	< 0.0035					
PCB - 153	mg/kg ds	< 0.001	< 0.0035					
PCB - 180	mg/kg ds	< 0.001	< 0.0035					
Sommaties								
som PCBs (7)	mg/kg ds	0.005	< 0.024	-	0.02	0.04	0.5	
Toetsoordeel monster 5840176:				Altijd toepasbaar				
Legenda								
@	Geen toetsoordeel mogelijk							
-	<= Achtergrondwaarde							

BIJLAGE 6

TOELICHTING EN ACHTERGROND TOETSINGSKADER

In deze bijlage wordt een toelichting gegeven op het toetsingskader dat gehanteerd wordt bij de beoordeling van de resultaten van uitgevoerd bodemonderzoek.

Toetsingskader grond en grondwater

In de Circulaire bodemsanering per 1 juli 2013 zijn interventiewaarden vastgelegd voor grond en streefwaarden en interventiewaarden voor grondwater. De achtergrondwaarden voor grond zijn opgenomen in het Besluit bodemkwaliteit met bijbehorende Regeling.

De monsters zijn getoetst middels BoToVa, waarbij gebruik is gemaakt van de toetsingskaders T12 (Beoordeling kwaliteit van grond volgens Wbb) en T13 (Beoordeling kwaliteit van grondwater volgens Wbb). BoToVa corrigeert het 'gemeten' gehalte op basis van het lutum- en organische stof gehalte naar standaard bodem met 10% organische stof en 25% lutum. De gehalten worden vervolgens getoetst aan de normwaarden zoals opgenomen in de Circulaire bodemsanering per 1 juli 2013 en het Besluit bodemkwaliteit met bijbehorende Regeling.

Bij de toetsing van de analyseresultaten worden drie toetsingsniveaus gebruikt:

1. *Achtergrondwaarden (grond) en streefwaarden (grondwater):*
Voor de achtergrondwaarden gelden de gehalten zoals die op dit moment voorkomen in de bodem van natuur- en landbouwgronden waarvoor geldt dat er geen sprake is van belasting door lokale verontreinigingsbronnen. De streefwaarden grondwater geven aan wat het ijkpunt is voor de milieukwaliteit op de lange termijn, uitgaande van Verwaarloosbare Risico's voor het ecosysteem. Voor metalen wordt er onderscheid gemaakt tussen diep en ondiep grondwater. Reden hiervoor is het verschil in achtergrondconcentraties tussen ondiep (< 10 m) en diep (> 10 m) grondwater.
2. *Tussenwaarden:*
De tussenwaarde is in beginsel het concentratiegrens waarboven in beginsel nader onderzoek behoort te worden uitgevoerd, omdat het vermoeden van ernstige bodemverontreiniging bestaat. Voor grondwater is dit het gemiddelde van streef- en interventiewaarde en voor grond het gemiddelde van de achtergrondwaarden (AW2000) en de interventiewaarden.
3. *Interventiewaarden:*
De interventiewaarden bodemsanering geven aan wanneer de functionele eigenschappen die de bodem heeft voor de mens, dier en plant ernstig zijn verminderd of dreigen te worden verminderd. Ze zijn representatief voor het verontreinigingsniveau waarboven sprake is van een geval van ernstige (bodem)verontreiniging.

Bij de bespreking van de resultaten wordt de volgende gradatie aangehouden:

- *Niet verontreinigd c.q. geen verhoogde gehalten:*
De gehalten aan verontreinigde stoffen in de grond liggen beneden de landelijke achtergrondwaarden danwel de concentraties aan verontreinigde stoffen in het grondwater liggen beneden de streefwaarden;
- *Licht verontreinigd c.q. licht verhoogde gehalten:*
De gehalten aan verontreinigde stoffen liggen boven de landelijke achtergrondwaarden (of voor grondwater streefwaarden), maar beneden de tussenwaarden;
- *Matig verontreinigd c.q. matig verhoogde gehalten:*
De gehalten aan verontreinigde stoffen liggen boven de tussenwaarden, maar zijn kleiner dan de interventiewaarden;
- *Sterk verontreinigd c.q. sterk verhoogde gehalten:*
De gehalten aan verontreinigde stoffen liggen boven de interventiewaarden.

Toetsing rapportagegrenzen

De normen waaraan getoetst wordt kunnen lager zijn dan de vereiste rapportagegrens in AS3000. Dit betekent dat deze waarden strenger zijn dan het niveau waarop betrouwbaar (routinematig) kan worden gemeten. De laboratoria moeten minimaal voldoen aan de vereiste rapportagegrens in AS3000. Bij een resultaat '< vereiste rapportagegrens AS3000' mag de beoordelaar ervan uit gaan dat de kwaliteit van de grond, baggerspecie, bodem of bodem onder oppervlaktewater voldoet aan de van toepassing zijnde normen. Indien het laboratorium een waarde '< een verhoogde rapportagegrens' aangeeft (dit is hoger dan de vereiste rapportagegrens AS3000 dan dient de desbetreffende verhoogde rapportagegrens te worden vermenigvuldigd met 0,7. De zo verkregen waarde wordt getoetst aan de van toepassing zijnde normen.

Indien het laboratorium een gemeten gehalte rapporteert (zonder < teken), moet dit gehalte aan de van toepassing zijnde norm worden getoetst, ook als dit gehalte lager is dan de vereiste rapportagegrens AS3000. Bij het berekenen van een somwaarde, het rekenkundig gemiddelde en een percentielwaarde worden voor de individuele componenten de resultaten '< vereiste rapportagegrens AS3000' vermenigvuldigd met 0,7. Indien alle individuele waarden als onderdeel van de berekende waarde het resultaat '< vereiste rapportagegrens AS3000' hebben, mag de beoordelaar ervan uit gaan dat de kwaliteit van de grond, baggerspecie, bodem of bodem onder oppervlaktewater voldoet aan de van toepassing zijnde normen uit de Regeling bodemkwaliteit. Indien een of meer individuele componenten het resultaat hebben '< dan een verhoogde rapportagegrens', of er een of meer gemeten gehalten (zonder < teken) zijn, dan dient de berekende waarde te worden getoetst aan de van toepassing zijnde normen uit de Regeling bodemkwaliteit. Deze regel geldt ook als gemeten gehalten lager zijn dan de vereiste rapportagegrens AS3000.

Indicatieve niveaus voor ernstige verontreiniging

Voor een aantal, niet bij regulier bodemonderzoek gangbare stoffen, zijn indicatieve niveaus voor ernstige verontreiniging vastgesteld. Een interventiewaarde ontbreekt. De indicatieve niveaus hebben een grotere mate van onzekerheid dan de interventiewaarden. De status van de indicatieve niveaus is daarom niet gelijk aan de status van de interventiewaarde en derhalve hier buiten beschouwing gelaten.

Geval van ernstige verontreiniging

Er is sprake van een geval van ernstige verontreiniging indien voor ten minste één stof de gemiddelde gemeten concentratie van minimaal 25 m³ bodemvolume in het geval van bodemverontreiniging, of 100 m³ poriënverzadigd bodemvolume in het geval van een grondwaterverontreiniging, hoger is dan de interventiewaarde.

Er kunnen gevallen zijn waarbij de interventiewaarde niet wordt overschreden en er toch sprake is van een geval van ernstige verontreiniging. Ook in het geval van verontreinigingen met stoffen waarvoor geen interventiewaarde is afgeleid kan sprake zijn van een geval van ernstige verontreiniging. Als de bodem op een locatie is verontreinigd, maar het betreft geen geval van ernstige verontreiniging, hoeft niet te worden bepaald of er met spoed dient te worden gesaneerd. Verbeteren van de bodemkwaliteit kan niet worden voorgeschreven op grond van de regels voor bodemsanering. Als een gemeente een gebiedskwaliteit heeft vastgesteld op grond van het Besluit bodemkwaliteit, dan kan de gemeente wel bevorderen dat bij bijvoorbeeld bouwactiviteiten de gebiedskwaliteit als uitgangspunt geldt. Als er grond moet worden toegepast kan dat ook verplicht worden gesteld. Het is echter niet zo dat bij niet ernstig verontreinigde grond een verplichting kan worden opgelegd op grond van de bodemregelgeving om de bodem schoner te maken.

Saneringscriterium

Als een geval van ernstige verontreiniging is vastgesteld dan is er sprake van een potentieel risico dat aanleiding geeft tot een vorm van saneren of beheren. Het *saneringscriterium* dient om vast te stellen of sanering van een geval van ernstige bodemverontreiniging met spoed dient te worden uitgevoerd. Wanneer sprake is van spoed, is het nemen van maatregelen verplicht. De werkwijze van het saneringscriterium geldt voor:

- Een geval van ernstige verontreiniging;
- Een historische verontreiniging. Voor verontreinigingen die sinds 1987 zijn ontstaan is artikel 13 van de Wbb (zorgplicht) van toepassing;
- Huidige en voorgenomen gebruik;
- Grond en grondwater;
- Alle stoffen waarvoor een interventiewaarde is afgeleid, met uitzondering van asbest. Daar asbest heel specifieke chemische en fysische eigenschappen heeft, is voor asbest separaat het 'Milieuhygiënisch saneringscriterium, protocol asbest' ontwikkeld.

Wanneer sanering niet met spoed hoeft plaats te vinden kan voor de aanpak van de verontreiniging worden aangesloten bij maatschappelijk gewenste ontwikkelingen. Deze saneringen vinden plaats op initiatief van de eigenaar of andere belanghebbende met het oog op gewenst gebruik van de bodem. Uiteindelijk moet het resultaat van de sanering zijn dat de locatie geschikt is voor het (toekomstig) gebruik. Het saneringscriterium is een instrument voor het bevoegd gezag waarmee zij een (schuldig) eigenaar kan verplichten tot saneren binnen een gestelde termijn.

Risico's hebben een directe relatie met het gebruik van de bodem en daarmee met de functie. Als er aan het gebruik binnen de aanwezigheid van toekomstige functie onaanvaardbare risico's zijn verbonden staat voorop dat maatregelen zo snel mogelijk moeten worden genomen. De risico's die aanleiding kunnen zijn om met spoed te saneren worden verdeeld in: a) risico's voor de mens, b) risico's voor het ecosysteem en c) risico's van verspreiding van verontreiniging.

ad a) Er is sprake van onaanvaardbare risico's voor de mens indien bij het huidige of voorgenomen gebruik van de locatie een situatie bestaat waarbij:

- Chronische negatieve gezondheidseffecten kunnen optreden;
- Acute negatieve gezondheidseffecten kunnen optreden.

Indien de aanwezigheid van bodemverontreiniging bij het huidige gebruik leidt tot aantoonbare hinder voor de mens (door o.a. huidirritatie en stank) dient eveneens met spoed te worden gesaneerd.

ad b) Er is sprake van onaanvaardbare risico's voor het ecosysteem indien bij het huidige of voorgenomen gebruik van de locatie:

- De biodiversiteit kan worden aangetast (bescherming van soorten);
- Kringloopfuncties kunnen worden verstoord (bescherming van processen);
- Bio-accumulatie en doorvergiftiging kan plaatsvinden.

ad c) Er is sprake van onaanvaardbare risico's van verspreiding van verontreiniging indien:

- Het gebruik van de bodem door mens of ecosysteem wordt bedreigd door de verspreiding van verontreiniging in het grondwater waardoor kwetsbare objecten hinder ondervinden;
- Er sprake is van een onbeheersbare situatie, dat wil zeggen indien:
 1. Er een drijfslaag aanwezig is die door activiteiten en processen in de bodem kan verplaatsen en van waaruit verspreiding van verontreiniging kan plaatsvinden;

2. Er een zaklaag aanwezig is die door activiteiten en processen in de bodem kan verplaatsen en van waaruit verspreiding van verontreiniging kan plaatsvinden;
3. De verspreiding heeft geleid tot een grote grondwaterverontreiniging en de verspreiding nog steeds plaatsvindt.

Zorgplicht artikel 13 Wet bodembescherming

Voor bodemverontreiniging veroorzaakt vanaf 1 januari 1987 geldt de zorgplicht (artikel 13 Wet bodembescherming). Voor deze gevallen geldt dat degene die de in artikel 13 beschreven handelingen heeft verricht alle maatregelen moet nemen die redelijkerwijs van hem kunnen worden gevergd. Dat wil zeggen: zo spoedig mogelijk en zo volledig mogelijk de gevolgen beperken of ongedaan maken, ongeacht de aangetroffen gehalten en de risico's van de verontreinigde stoffen. De bepaling ernst van de verontreiniging en spoed van de sanering spelen hier geen rol.

Toetsingskader asbest

In de Circulaire bodemsanering per 1 juli 2013 en de Regeling bodemkwaliteit is de interventiewaarde voor asbest in grond en waterbodem opgenomen. Hierin staat beschreven dat de interventiewaarde voor asbest in (water)bodem 100 mg/kg ds betreft (serpentin-asbestconcentratie vermeerderd met 10 maal de amfibool-asbestconcentratie). De restconcentratienorm voor toepassing en het hergebruik van alle asbest bevattende materialen (inclusief grond, baggerspecie en puin/granulaat) is vastgesteld op 100 mg/kg (gewogen).

Het resultaat van het verkennend onderzoek naar asbest in de bodem conform de NEN 5707 is een uitspraak over de mogelijke verontreiniging van de bodem op basis van verzamelde stukken asbesthoudend materiaal en (meng)monsters grond. Aan de hand van het verkregen indicatieve gehalte aan asbest wordt nagegaan of nader onderzoek al dan niet noodzakelijk is. Hierbij worden twee toetsingsniveaus gebruikt:

1. De streefwaarden grondwater geven aan wat het ijkpunt is voor de milieukwaliteit op de lange termijn, uitgaande van Verwaarloosbare Risico's voor het ecosysteem. Dit zijn de gehalten zoals die op dit moment voorkomen in de bodem van natuur- en landbouwgronden waarvoor geldt dat er geen sprake is van belasting door lokale verontreinigingsbronnen.
Voor metalen wordt er onderscheid gemaakt tussen diep en ondiep grondwater. Reden hiervoor is het verschil in achtergrondconcentraties tussen ondiep (< 10 m) en diep (> 10 m) grondwater;
2. De tussenwaarde is in beginsel het concentratiegrens waarboven in beginsel nader onderzoek behoort te worden uitgevoerd, omdat het vermoeden van ernstige bodemverontreiniging bestaat. Voor grondwater is dit het gemiddelde van streef- en interventiewaarde en voor grond het gemiddelde van de achtergrondwaarden (AW2000) en de interventiewaarden.
3. De interventiewaarden bodemsanering geven aan wanneer de functionele eigenschappen die de bodem heeft voor de mens, dier en plant ernstig zijn verminderd of dreigen te worden verminderd. Ze zijn representatief voor het verontreinigingsniveau waarboven sprake is van een geval van ernstige (bodem)verontreiniging.

Geval van ernstige verontreiniging en saneringscriterium

In het 'Milieuhygiënisch Saneringscriterium Bodem, protocol asbest', dat is opgenomen als bijlage 3 bij de Circulaire bodemsanering per 1 juli 2013, is geregeld wanneer er voor een bodemverontreiniging met asbest sprake is van een geval van ernstige verontreiniging. Voor een bodemverontreiniging met asbest is het volumecriterium voor het vaststellen van de ernst van het geval niet van toepassing. Op basis van het protocol asbest dient bij ernstige verontreiniging te worden bepaald of er sprake is van onaanvaardbare risico's ten gevolge van de bodemverontreiniging met asbest. Voor het toepassen van het 'protocol asbest' gelden de volgende uitgangspunten:

- Het protocol heeft alleen betrekking op (water)bodem, grond en baggerspecie;
- Het protocol is alleen van toepassing indien er sprake is van een bodemverontreiniging met asbest, waarbij asbest aanwezig is in een gehalte boven de interventiewaarde van 100 mg/kg d.s. gewogen (concentratie serpentin + 10 x concentratie amfibool). Opgemerkt wordt dat bij asbest in (water)bodem, grond en baggerspecie alleen over 'verontreiniging' wordt gesproken als de interventiewaarde wordt overschreden;
- Het protocol is alleen van toepassing op historische asbest verontreinigingen (die zijn voor 1993 ontstaan) in (water)bodem, grond en baggerspecie die niet op basis van de zorgplicht dienen te worden gesaneerd¹;
- Het protocol heeft betrekking op de huidige en toekomstige situatie.

Op materialen met een lagere asbestconcentratie (100 mg/kg gewogen) worden de voorschriften van het Arbeidsomstandigheden Besluit en Asbestverwijderingsbesluit geacht niet van toepassing te zijn.

¹ Nieuwe gevallen van bodemverontreiniging met asbest, die zijn ontstaan vanaf 1993, dienen (ongeacht het asbest gehalte) voor zover redelijkerwijs mogelijk is, volledig te worden verwijderd. Volledig verwijderen betekent in het geval van asbest dat de verontreiniging tot de nul-waarde (detectiegrens) dient te worden verwijderd.

Toetsingskader Besluit bodemkwaliteit

Het Besluit bodemkwaliteit met bijbehorende Regeling bevat het wettelijk kader voor het toepassen van bouwstoffen, grond en baggerspecie op of in de bodem of in oppervlaktewater.

Definitie grond en bagger

Het Besluit hanteert voor grond en baggerspecie de volgende definities:

- Grond is vast materiaal en bestaat uit minerale delen met een maximale korrelgrootte van 2 millimeter en organische stof in een verhouding en met een structuur zoals deze in de bodem van nature worden aangetroffen, alsmede van nature in de bodem voorkomende schelpen en grind met een korrelgrootte van 2 tot 63 millimeter, met uitzondering van baggerspecie;
- Baggerspecie is materiaal, dat is vrijgekomen uit de bodem via het oppervlaktewater of de voor dat water bestemde ruimte en bestaat uit minerale delen met een maximale korrelgrootte van 2 millimeter en organische stof in een verhouding en met een structuur zoals deze in de bodem van nature worden aangetroffen, alsmede van nature in de bodem voorkomende schelpen en grind met een korrelgrootte van 2 tot 63 millimeter.

Bodemvreemd materiaal

Het Besluit stelt aanvullend dat een partij grond en baggerspecie maximaal 20 gewichtsprocent bodemvreemd materiaal mag bevatten. Het gaat hierbij nadrukkelijk niet om bijmengingen van bodemvreemd materiaal in grond of baggerspecie nadat het materiaal is afgegraven.

Toetsingskaders

Het generieke kader is van toepassing op elk gebied waarvoor geen gebiedsspecifiek beleid is vastgesteld. Uitgangspunt van het generieke kader voor landbodems is dat de kwaliteit van de toe te passen grond of baggerspecie moet aansluiten bij de functie die de bodem heeft. Ook mag de actuele kwaliteit van de ontvangende bodem niet verslechteren.

Naast de toetsingskaders voor gebiedsspecifiek en generiek beleid, kent het Besluit nog een andere categorie van toepassingen: grootschalige toepassingen. Bij deze categorieën hoeft niet te worden getoetst aan de kwaliteit van de ontvangende bodem. Wél moet worden voldaan aan de kwaliteitseisen en randvoorwaarden die het Besluit stelt aan deze toepassingen.

Tabel: Toetsingskaders grond en bagger

	Toepassingsmogelijkheden grond en baggerspecie	
	Toepassen grond en baggerspecie	Verspreiden baggerspecie
Generiek of gebied specifiek beleid	Op de landbodem	In oppervlaktewater
	In oppervlaktewater	Over aangrenzend perceel
	In grootschalige toepassing	
Alleen generiek beleid		

Partijen grond en baggerspecie mogen alleen volgens de regels van het Besluit worden toegepast als sprake is van een nuttige toepassing. Is dit niet het geval, dan wordt de toepassing gezien als een middel om zich te ontdoen van afvalstoffen en gelden op grond van de Europese Kaderrichtlijn afvalstoffen strengere regels.

Uitgangspunt bij het toepassen van grond en baggerspecie is dat de toegepaste grond en baggerspecie onderdeel gaat uitmaken van de ontvangende bodem, zonder dat extra maatregelen zoals afscheidingslagen of maatregelen in het kader van isoleren, beheersen en controleren (IBC) worden toegepast.

Bodemfuncties en bodemfunctieklassen

In die gebieden waarvoor de bevoegde bestuursorganen geen lokale maximale waarden in een besluit hebben vastgelegd, wordt de toepassing van grond en baggerspecie generiek getoetst. Voor deze generieke toetsing zijn zowel maximale waarden voor bodemfunctieklassen (landbodem) als maximale waarden voor bodemkwaliteitsklassen vastgelegd.

Klassenindeling voor bodemfuncties en bodemkwaliteit

Om te toetsen of de kwaliteit van een partij grond of baggerspecie aansluit bij de functie en kwaliteit van de ontvangende bodem, wordt in het generieke kader gewerkt met een klassenindeling voor de kwaliteit en functie. Uitgangspunt van het Besluit is dat de kwaliteit moet aansluiten bij de functie. Om hier invulling aan te geven zijn voor 7 bodemfuncties referentiewaarden ontwikkeld. Deze functies worden gebruikt in het gebiedsspecifieke beleid. Voor toepassing in het generieke kader zijn de functies samengevoegd tot 2 bodemfunctieklassen: wonen en industrie. De functies landbouw en natuur zijn niet ingedeeld in een klasse. Hiervoor is gekozen omdat in gebieden met een van deze functies alleen schone grond of baggerspecie mag worden toegepast. Dat wil zeggen: grond en baggerspecie waarvan de kwaliteit voldoet aan de Achtergrondwaarden.

Tabel: Bodemfuncties

Gebiedspecifiek	Generiek beleid
wonen met tuin	wonen
plaatsen waar kinderen spelen	
groen met natuurwaarden	
ander groen, bebouwing, infrastructuur en industrie	industrie
moestuinen/volkstuinen	Kwaliteit toe te passen grond en baggerspecie moet voldoen aan de Achtergrondwaarden
Landbouw	
Natuur	

Naast de bodemfuncties, wordt de bodemkwaliteit ook ingedeeld in de klassen wonen en industrie. De bodemkwaliteit geeft hiermee een maat voor de kwaliteit van zowel de ontvangende als de toe te passen bodem en toe te passen baggerspecie. Aan de bodemkwaliteitsklassen zijn nieuwe normen gekoppeld: de Maximale waarden voor de klasse wonen en de Maximale waarden voor de klasse industrie. Wanneer de maximale waarde voor industrie wordt overschreden, mag deze grond of baggerspecie binnen het generieke kader niet worden toegepast. Om een partij grond of baggerspecie toe te mogen passen, moet de partij worden getoetst aan de bodemfunctieklassen en de bodemkwaliteit van de ontvangende bodem. Bij deze dubbele toetsing geldt dat de toe te passen partij grond of baggerspecie moet voldoen aan de strengste norm. In onderstaand schema is de toepassingseis voor de toe te passen grond of baggerspecie gegeven.

Tabel: Bepaling toepassingseis voor een partij grond of baggerspecie


Functie op kaart	Actuele bodemkwaliteit	Toepassingseis
Wonen	Achtergrondwaarde	Achtergrondwaarde
	Wonen	Maximale waarde wonen
	industrie	Maximale waarde wonen
Industrie	Achtergrondwaarde	Achtergrondwaarde
	Wonen	Maximale waarde wonen
	Industrie	Maximale waarde Industrie
Niet ingedeeld (bijv. landbouw/natuur)	Achtergrondwaarde	Achtergrondwaarde
	Wonen	Achtergrondwaarde
	industrie	Achtergrondwaarde

Aan de bodemkwaliteitsklassen en de bodemfunctieklassen zijn dezelfde normen gekoppeld: de Maximale Waarden voor de klasse wonen en de Maximale Waarden voor de klasse industrie. Deze Generieke Maximale Waarden geven de bovengrens aan van de kwaliteit die nodig is om de bodem ook op de lange termijn geschikt te houden voor de betreffende functie.


Met gebiedsspecifiek beleid kunnen lokale bodembeheerders zelf bodemkwaliteitsnormen vaststellen. Als randvoorwaarde voor het opstellen van gebiedsspecifiek beleid geldt dat sprake moet zijn van standstill op gebiedsniveau. De ruimte voor de Lokale Maximale Waarden ligt tussen de achtergrondwaarden en het saneringscriterium. Wanneer de Lokale Maximale Waarden een verruiming van de normen ten opzicht van het generieke kader zijn, moet getoetst worden of dit niet leidt tot onaanvaardbare risico's. Voor het bepalen van de gevolgen van de gekozen Lokale Maximale Waarden is een Risicotoolbox ontwikkeld.

In de onderstaande figuren is de normstelling schematisch weergegeven.

Figuur: Normstelling en toepassingskader landbodembodem

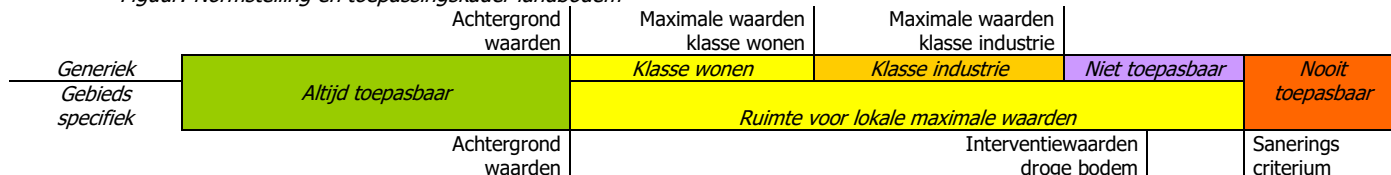

Figuur: Normstelling en toepassingskader waterbodembodem

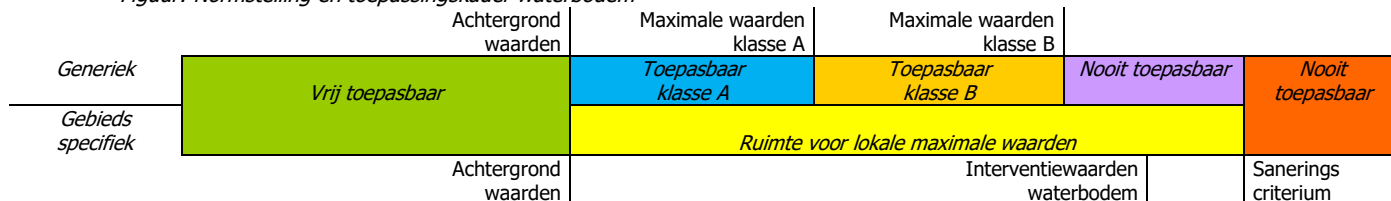

Voor het verspreiden van baggerspecie op het aangrenzende perceel is een criterium ontwikkeld dat gebaseerd is op ecologische risico's. De risico's worden uitgedrukt met de parameter msPAF (meer-soorten Potentieel Aangetaste Fractie).

BIJLAGE 6

De msPAF geeft een indicatie van het deel van de potentieel aanwezige organismen dat nadelige gevolgen kan ondervinden van het aanwezige mengsel van verontreinigingen. Op basis van het beleids criterium dat de verspreidbare hoeveelheid bagger minimaal gelijk moet blijven is de norm gesteld op msPAFmetalen < 50%, en msPAForganisch < 20%. Daarnaast zijn 5 stoffen individueel genormeerd. Voor overige stoffen die geen deel uitmaken van de msPAF geldt de achtergrondwaarde.

Figuur: Verspreiden baggerspecie

Ontvangstplicht		
Vrij verspreidbaar	Verspreidbaar op aangrenzend perceel	Niet verspreidbaar op aangrenzend perceel
Achtergrondwaarde	msPAF metalen < 50% ms PAF organisch < 20% 5 stoffen individueel genormeerd Alle stoffen < interventiewaarde bodem	

BIJLAGE 7

KWALITEITSBORING EN ONAFHANKELIJKHEIDSVERKLARING

KWALITEITSBORGING

AGEL adviseurs heeft het bodemonderzoek uitgevoerd volgens de wettelijk voorgeschreven Kwalibo vereisten zoals opgenomen in het Besluit bodemkwaliteit en bijbehorende Regeling.

De veldwerkzaamheden zijn onder certificaat uitgevoerd door AGEL adviseurs conform de vigerende versie van de BRL SIKB 2000 en bijbehorende protocollen:

- Protocol 2001: op 07 december 2018 door B.C.M.M. Snepvangers en A. Jongbloed.

AGEL adviseurs is voor deze werkzaamheden gecertificeerd door Normec Certification (nummer EC-SIK-20258) en erkend door Rijkswaterstaat Leefomgeving. De heer B.C.M.M. Snepvangers is een ervaren en geregistreerde veldwerker. De heer A. Jongbloed is een veldmedewerker in opleiding.

Het laboratoriumonderzoek is uitgevoerd door Eurofins OMEGAM Laboratoria te Amsterdam. Eurofins OMEGAM Laboratoria te Amsterdam voldoet aan de accreditatiecriteria voor testlaboratoria zoals vastgelegd in [NEN-EN-ISO/IEC 17025:2005](#) door de [RvA](#) (L086). De chemische analyses zijn uitgevoerd conform de accreditatie AS3000 waarvoor Eurofins OMEGAM Laboratoria door het Ministerie van Infrastructuur en Milieu is aangewezen als erkend laboratorium.

ONAFHANKELIJKHEIDSVERKLARING

AGEL adviseurs heeft geen persoonlijke banden of zakelijke belangen bij de onderzoekspercelen en/of de perceelseigenaren, zoals bedoeld in de BRL 2000. Daarmee is de onafhankelijkheid van AGEL adviseurs in dit onderzoek gewaarborgd. Het procescertificaat van AGEL adviseurs en het hierbij behorende keurmerk zijn uitsluitend van toepassing op de activiteiten betreffende de monsterneming en de overdracht van de monsters, inclusief de daarbij behorende veldwerkregistratie, aan een erkend laboratorium of aan de opdrachtgever, die (ingeval van monsters van grond of bouwstoffen voor nuttige toepassing) dan zelf erkend is volgens deze beoordelingsrichtlijn.


VERKLARING ONAFHANKELIJKHEID

PROJECTNUMMER:	20170328		
PROJECTNAAM	Verkennd bodemonderzoek Koppelstraat te Putte		
OPDRACHTGEVER	Dhr. Zonnevrije	BRL SIKB	
contactpersoon	Dhr. Zonnevrije	☐ 1000	
Contactpersoon op locatie	0	☒ 2000	
Adres onderzoekslocatie	Koppelstraat	☐ 6000	
Postcode en plaats	Putte	☐ 6000	

Op de uitgevoerde werkzaamheden zijn de volgende protocollen van toepassing geweest

- ☐ 1001 Monsterneming voor partijkeuringen grond en baggerspecie
- ☐ 1002 Monsterneming voor partijkeuringen niet-vormgegeven bouwstoffen
- ☐ 1003 Monsterneming voor partijkeuringen vormgegeven bouwstoffen
- ☒ 2001 Plaatsen van handboringen en peilbuizen, maken van boor-beschrijvingen, nemen van grondmonsters en waterpassen
- ☒ 2002 Het nemen van grondwatermonsters
- ☐ 2003 Veldwerk bij milieuhygiënisch waterbodemonderzoek
- ☐ 2018 Locatie-inspectie en monsterneming van asbest in bodem
- ☐ 6001 Milieukundige begeleiding landbodemsanering met conventionele methoden en nazorg

Ik verklaar dat de veld- en milieukundige werkzaamheden onafhankelijk van de opdrachtgever is uitgevoerd conform de eisen van de hierboven aangegeven beoordelingsrichtlijn(en) en de bijbehorend(e) protocol(len)

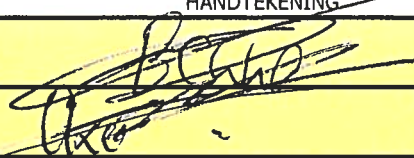NAAM	DATUM UITVOERING	HANDTEKENING
B. M. M. Smeets	7-12-2018	
A. J. J. J. J.	7-12-2018	



Postbus 4156
4900 CD Oosterhout
Hoevestein 20b
4903SC Oosterhout

0162 - 456481
info@ageladviseurs.nl
www.ageladviseurs.nl