
van ArAn Arjan van Antwerpen <a.vanantwerpen@dlvge.nl>
aan
project 15-0046 bestemmingsplan en ontwerp Butterfly
onderwerp Toegezonden email inzake bodemonderzoek
datum 24-10-2018
briefnummer 18.09587
bijlagen TerraIndex Boorprofielen extra proefgaten ASB51 en AB52.pdf; TerraIndex
Boorprofielen extra proefgaten ASB51 en AB52(0).pdf; fotos proefgaten AB51
en AB52.pdf; 181024_T7210.pdf

Van: gerben@butterfly-orchids.nl
Verzonden: 24-10-2018
Aan: Arjan van Antwerpen
Onderwerp: Fwd: Terugkoppeling resultaten aanvullende
veldwerkzaamheden puindam, Middenweg 12 te Andel (B18.7210)

From: Hugo van der Donk <hvddonk@verhoevenmilieu.nl>
Sent: Wednesday, October 24, 2018 4:02:11 PM
To: Gerben | Butterfly-orchids
Subject: Terugkoppeling resultaten aanvullende veldwerkzaamheden
puindam, Middenweg 12 te Andel (B18.7210)

Beste Gerben,

Conform afspraak hebben wij vandaag de aanvullende veldwerkzaamheden ter plaatse van de puindam ter plaatse van de Middenweg 12 te Andel.

De werkzaamheden zijn aanvullend uitgevoerd op de reeds uitgebrachte rapportage met kenmerk B18.7210 d.d. 11 oktober 2018.

De puindam was reeds onderzocht middels één proefgat (AB42) en een asbestanalyse (MMASB01) conform NEN 5897 voor een halfverharding, uitgaande van <10 m2. Hierbij waren zintuiglijk en analytisch geen noemenswaardige asbestverontreiniging aangetroffen.

Aangezien de puindam bij nader inzien groter is dan 10 m2 (categorie 10-100 m2) zijn conform de NEN 5897 en op aangeven van de gemeente Woudrichem twee extra proefgaten noodzakelijk.

Op 24-10-2018 zijn door de 2018-gecertificeerde medewerker M.A.H. van Baal twee extra proefgaten gegraven (AB51 en AB52) ter plaatse van de puindam.

Zintuiglijk is wederom een volledig puinhoudende laag aangetroffen, waarbij geen asbestverdachte materialen zijn waargenomen. De puinlaag is zintuiglijk vergelijkbaar met de eerdere waarnemingen zoals in proefgat AB42, waardoor de asbestanalyse MMASB01 tevens representatief is voor de gegraven proefgaten AB51 en AB52. Conform NEN 5897 (categorie 10-100 m2) is nog steeds maar één asbestanalyse noodzakelijk, waardoor derhalve geen aanvullende asbestanalyse behoeft te worden ingezet, aangezien de waarnemingen vergelijkbaar zijn.

Als bijlagen zijn opgenomen de foto's van de proefgaten, boorprofielen en de tekening met daarop de 2 extra proefgaten aangegeven.

Hiermee gaan we ervan uit dat de opmerking van de Gemeente in voldoende

mate is opgelost.

Bij vragen en/of opmerkingen hoor ik graag van je.


Met vriendelijke groet,

Hugo van der Donk
Verhoeven Milieutechniek B.V.
Tel: 0418-572060 | Mob: 06-22153855



AB51



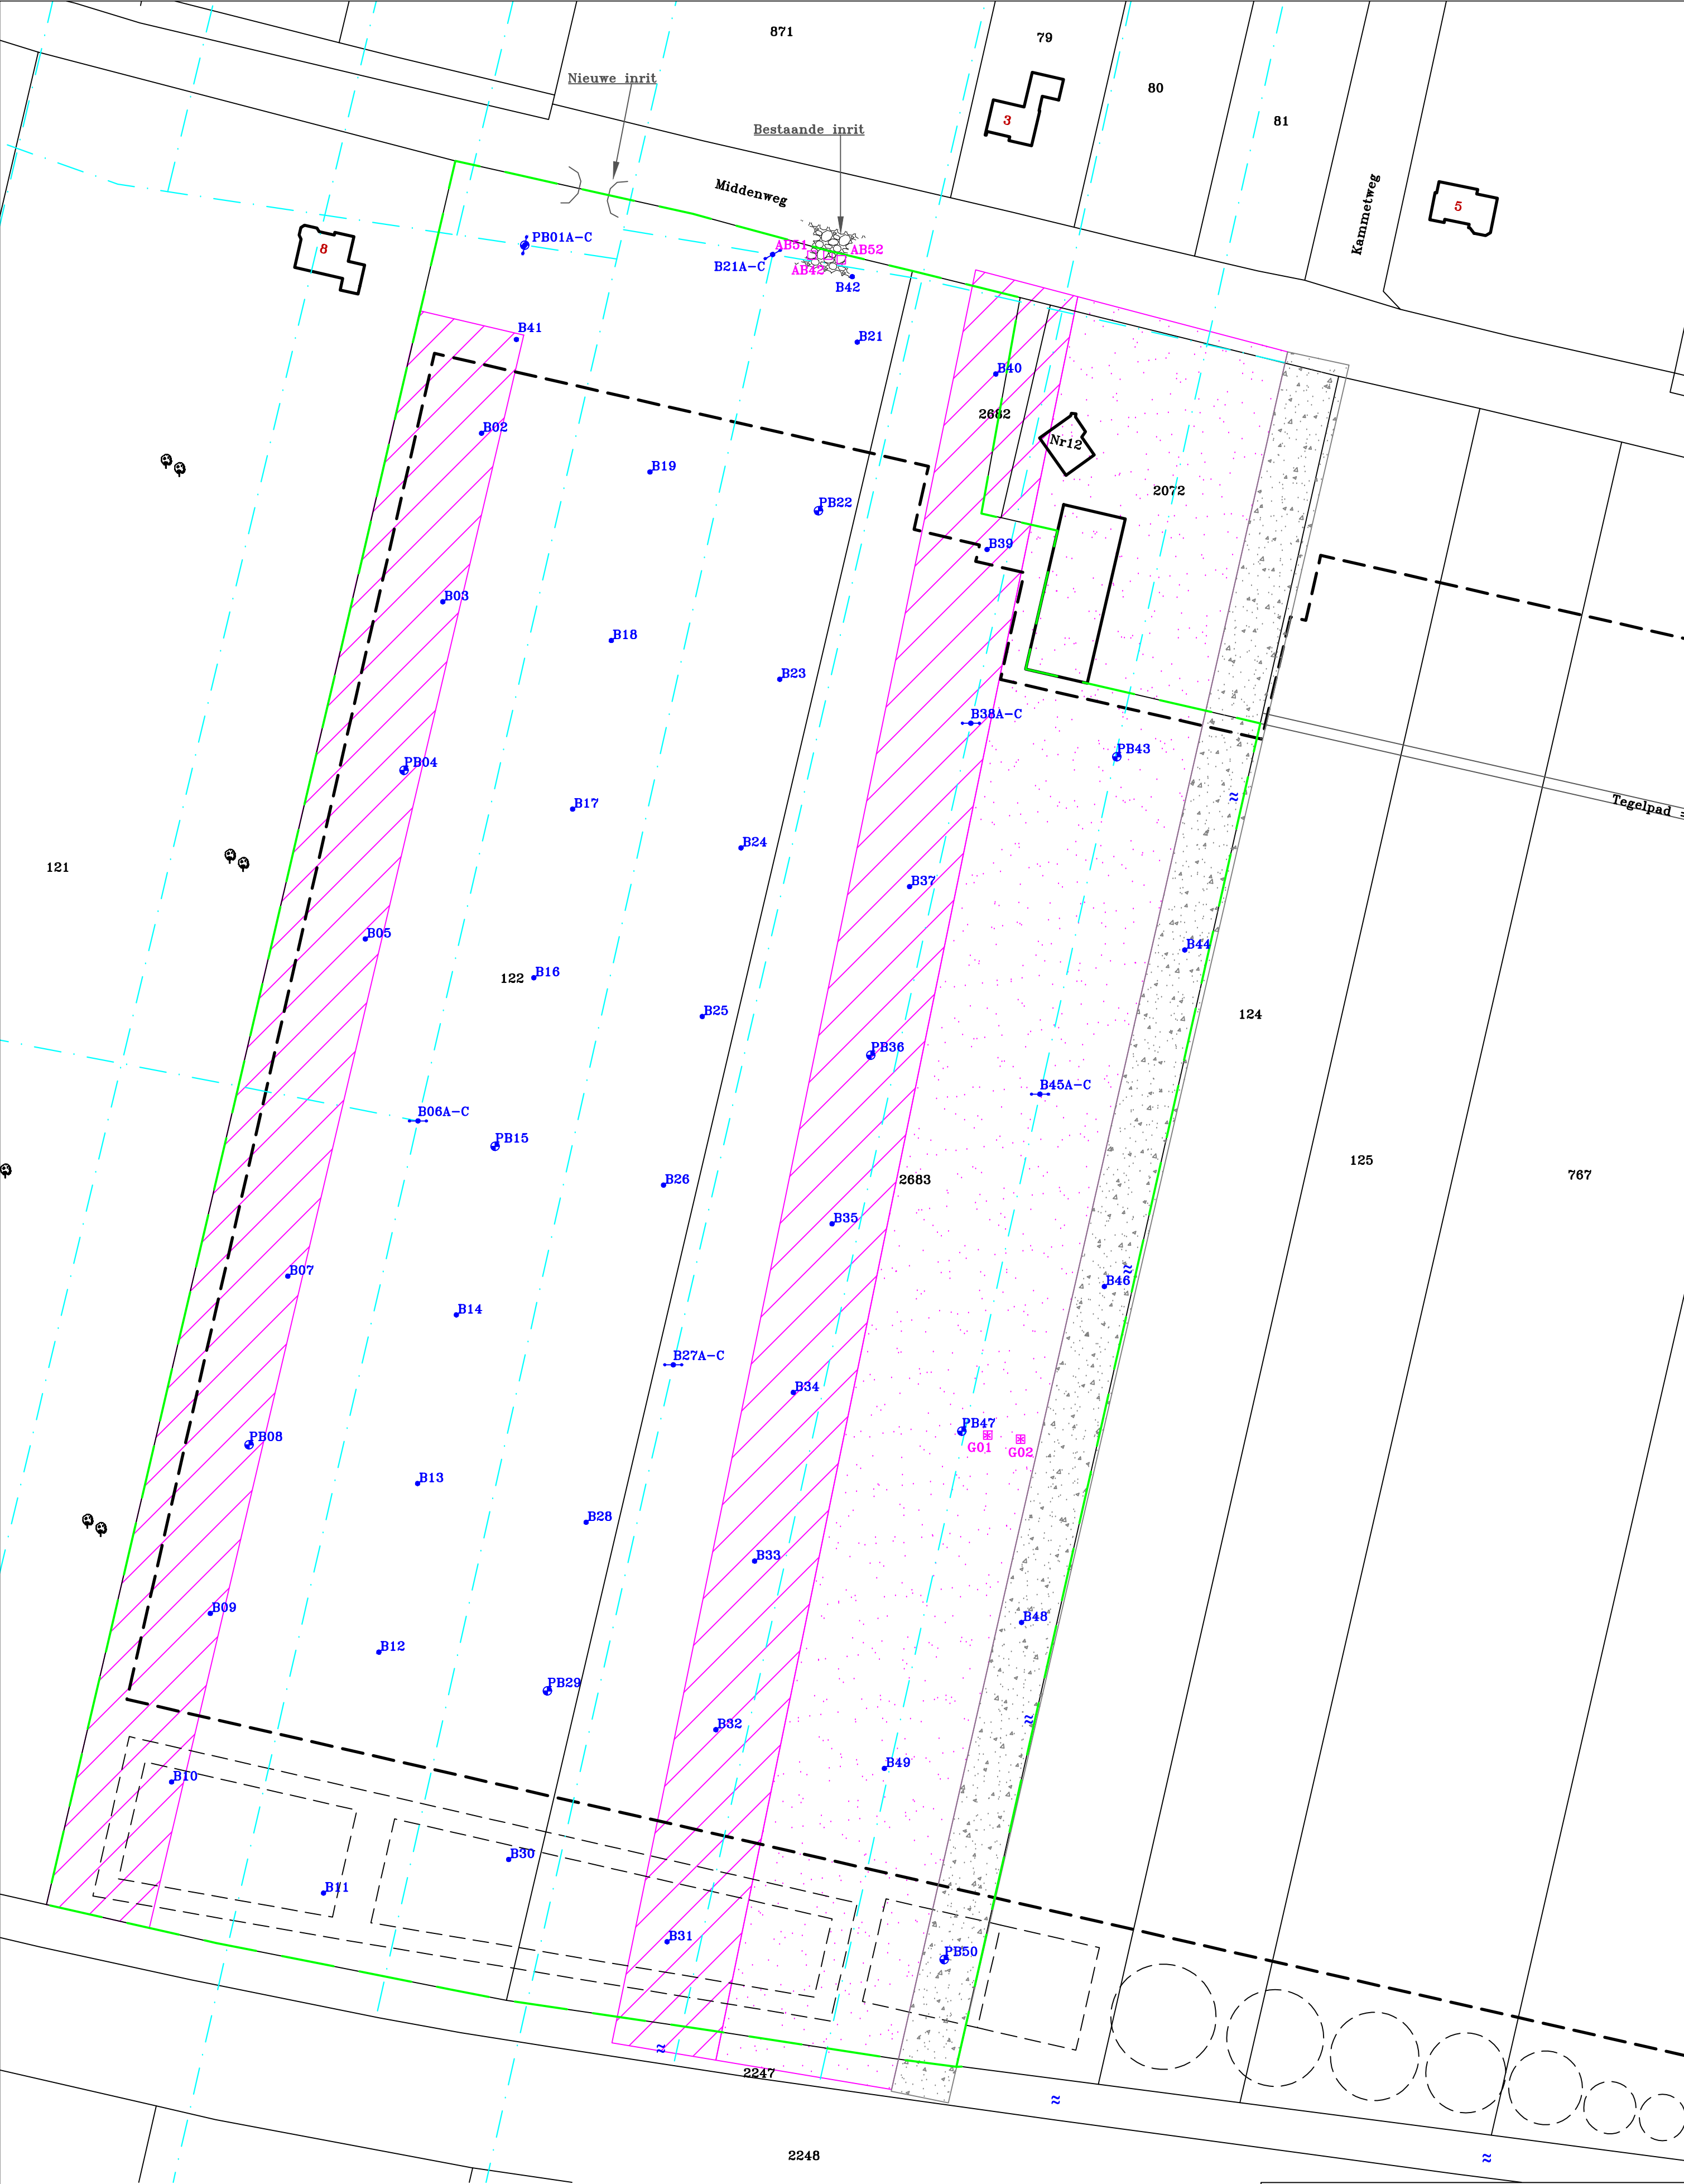

LEGENDA:

0 10 20m

- Boring met peilbuis

Boring

Boring met raai

Proefgat

Onderzoeksgrens

Voormalige watergang

Huidige bebouwing

Toekomstige bebouwing

Toekomstige situatie

Voormalige boomgaard

Verwaaiingsgebied boomgaard

Voormalige weg


Boomgaard

Puindam


Asbestverdacht materiaal op maaiveld

Situatieschets met boringen, proefgaten en peilbuizen bij de diverse bodemonderzoeken voor de locatie gelegen aan de Middenweg 12 te Andel			
opdrachtgever: Middenweg BV			
get. MH	d.d. 03-10-'18	voorafgaand projectnr.	
gew.MH	d.d. 24-10-'18	Schaal 1 : 1.000	formaat A2
gez. HD	d.d. 24-10-'18	projectnr.B18.7210	bijlage 2
N		VERHOEVEN MILIEUTECHNIEK B.V. • ADVISERING • BODEMONDERZOEKEN • SANERINGEN	


Boring: AB51
Datum: 24-10-2018

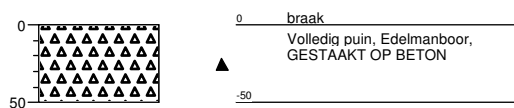

Boring: AB52
Datum: 24-10-2018

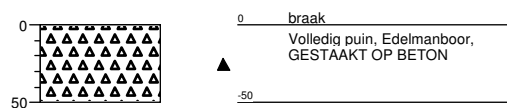

Boring: AB51
Datum: 24-10-2018

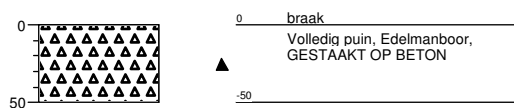

Boring: AB52
Datum: 24-10-2018

