


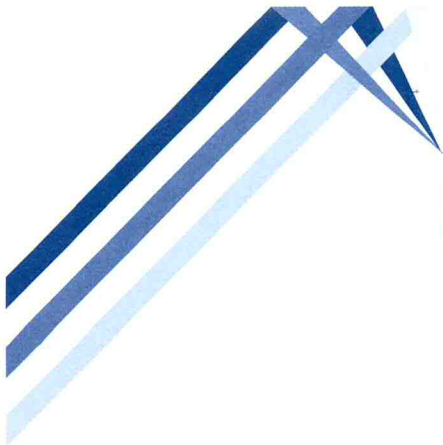

BAKKER

MILIEUADVIEZEN WAALWIJK

Burg. v.d. Klokkenlaan 51 a
5141 EG Waalwijk
Tel: 0416 - 345169
Email: o.bakker4@chello.nl

Opdrachtgever:
Dhr. C.T. van Herwijnen
Waardhuizen 10
4287 LS Waardhuizen

Rapport

Verkennd bodemonderzoek
Hoefpad G 331 (ged) Uitwijk


OKTOBER 2015

BM/21128-2015



Eerland
Certification



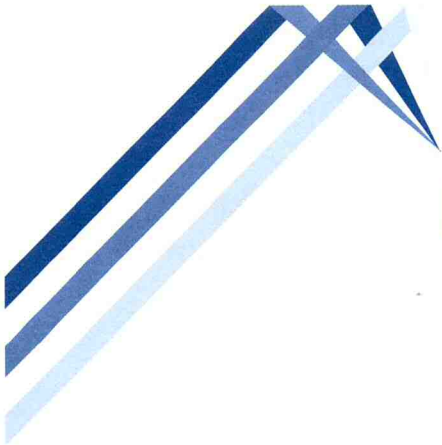

BAKKER

MILIEUADVIEZEN WAALWIJK

Burg. v.d. Klokkenlaan 51 a
5141 EG Waalwijk
Tel: 0416 - 345169
Email: o.bakker4@chello.nl

INHOUDSOPGAVE:

	<u>blz</u>
1. INLEIDING EN DOELSTELLING	1
2. ACHTERGRONDINFORMATIE	1
2.1 Terreinsituatie en historie	1
2.2 Bodemopbouw en geohydrologische situatie	2
3. ONDERZOEKSPROGRAMMA	3
3.1 Algemeen	3
3.2 Veldwerkzaamheden	3
3.3 Laboratoriumonderzoek	3
4. ONDERZOEKSRESULTATEN	5
4.1 Bodemopbouw en veldwaarnemingen	5
4.2 Analyseresultaten	5
5. CONCLUSIES EN AANBEVELINGEN	7

BIJLAGEN

1. Regionale situering onderzoekslocatie (1:12.500)
2. Situatieschets met locaties boringen en peilbuis (1:500)
3. Boorstaten
4. Analyserapporten
5. Toetsingstabellen

BM/21128-2015 (V.O. Hoefpad G 331 ged, Uitwijk)



Eerland
Certification



1. **INLEIDING EN DOELSTELLING**

In opdracht van de heer C.T. van Herwijnen is door Bakker Milieuadviezen een verkennend bodemonderzoek uitgevoerd op een deel van het kadastrale perceel Woudrichem G 331, gelegen aan de westzijde van het Hoefpad te Uitwijk. Het perceelsdeel ligt ten zuiden van de woning met adres Hoefpad 6.

Het doel van het verkennend onderzoek is om vast te stellen of de grond en/of het grondwater ter plaatse van het onderzoeksterrein verontreinigingen bevatten welke een belemmering of beperking zouden kunnen vormen bij de voorgenomen bestemmingswijziging van het huidige agrarische gebruik naar woonbestemming.

In hoofdstuk 2 wordt ingegaan op de terreinsituatie van de onderzoekslocatie. Hoofdstuk 3 beschrijft de uitgevoerde werkzaamheden. Hoofdstuk 4 geeft de resultaten van het onderzoek weer. In hoofdstuk 5 zijn de conclusies en aanbevelingen opgenomen.

Bakker Milieuadviezen heeft het bodemonderzoek uitgevoerd onder certificaat BRL SIKB 2000 conform de onderliggende protocollen VKB 2001 en 2002. Middels ondertekening van het voorliggende rapport wordt verklaard dat er geen sprake is van eigendom van het te onderzoeken onroerend goed en tevens dat het bodemonderzoek onpartijdig en onafhankelijk van de opdrachtgever is uitgevoerd. De uitvoerend veldwerker is O. Bakker.

2. **ACHTERGRONDINFORMATIE**

2.1 **Terreinsituatie.**

De onderzoekslocatie is gelegen aan de westzijde van het Hoefpad. De plaats van de locatie ten opzichte van de omgeving is op bijlage 1 weergegeven. Het onderzochte terreindeel is ca 1200 m² groot.

Voor historische informatie is de opdrachtgever en de rapportage van een eerder (december 2009) op het terrein uitgevoerd onderzoek, geraadpleegd. Dit onderzoek is toen ook uitgevoerd door Bakker Milieuadviezen.

Terreinbeschrijving.

Het terrein is sinds enkele jaren tijdelijk in gebruik van een plantenkwekersbedrijf. Het voorheen onverharde bouwland/grasland is grotendeels bedekt met zwart doorlatend doek, waarop sierplanten, coniferen en struiken in potten worden gestald. Over het terrein is tevens een stelconplatenpad gelegd. Bij de terreininspectie zijn, voor zover dit mogelijk was, geen verdachte kenmerken waargenomen.

Huidig gebruik.

Het terrein wordt tijdelijk gebruikt door een plantenkwekerij.

Voormalig gebruik.

De grond heeft vroeger altijd een agrarisch gebruik gehad (bouwland/grasland).

Toekomstig gebruik.

Het plan is om twee woningen te bouwen op het onderzochte terreindeel.

Calamiteiten.

Geen gegevens van bekend.

Ophogingen/dempingen/stort.

Er is voor zover bekend geen sprake van dempingen of ophogingen met bodemvreemde materialen.

Boven- en ondergrondse tanks.

Op het terrein is nooit sprake geweest van boven- of ondergrondse olietanks.

Omgeving.

Ten westen en ten zuiden bevindt zich het overige deel van het agrarische perceel G 331 en ten noorden staat een woning. Aan de oostzijde bevinden zich aan de overzijde van de straat eveneens woningen.

Bodemonderzoeken omgeving.

Door Bakker Milieuadviezen zijn in 1997 en in 2004 bodemonderzoeken verricht op locaties elders aan het Hoefpad. In 1997 was dit op een boederij (genaamd De Hoef) op 50 m ten zuidoosten van onderhavig perceel en in 2004 op het terrein van een dorps huis/school op ca 100 m ten noorden. In 2009 is onderhavig terrein ook onderzocht en hierbij was de bovengrond en de ondergrond geheel schoon en het grondwater matig verontreinigd met barium.

Hypothese.

Op grond van de verkregen informatie is uitgegaan van een onverdachte locatie.

2.2 Bodemopbouw en geohydrologische situatie.

Informatie over de bovenste 1.20 meter van de ongeroerde bodem ter plaatse is verkregen via de bodemkaart van Nederland (kaartblad 45 west, 1: 50.000). Het bodemtype valt onder de zogenoemde Kalkloze poldervaaggronden, welke worden gekarakteriseerd door lichte klei of zavel.

In de relevante eerste meters van de ondergrond is sprake van eveneens zavelige bodemsoorten.

De grondwaterstroming van het freatisch grondwater is noordwestelijk gericht.

3. ONDERZOEKSOPZET.

3.1 Algemeen.

Het onderzoek is opgezet volgens de NEN 5740, paragraaf 5.1, "Onderzoeksstrategie bij verkennend onderzoek" (Nederlands Normalisatie-Instituut, 1^e druk, januari 2009). De veldwerkzaamheden zijn uitgevoerd volgens de BRL SIKB 2000 en de onderliggende protocollen 2001 en 2002.

3.2 Veldwerkzaamheden.

Op 23 september 2015 zijn op de onderzoekslocatie de veldwerkzaamheden verricht. Voor het boren is een Edelmanboor gebruikt. De locaties van de boringen en de peilbuis zijn weergegeven in bijlage 2. Er zijn 8 boringen verricht. Boring 1 is uitgevoerd tot 3.2 m-mv (meter beneden maaiveld) en is voorzien van een peilbuis. Boring 2 is 2 m diep en de overige boringen zijn 0.5 m diep uitgevoerd. De uitkomende grond is zintuiglijk onderzocht op de aanwezigheid van eventuele verontreinigingen en beschreven. De beschrijvingen van de boorprofielen zijn opgenomen in bijlage 3.

3.3 Laboratoriumonderzoek

De chemische analyses van de grond- en grondwatermonsters zijn uitgevoerd in het geaccrediteerde laboratorium AL-west.

Grond.

Van de grondmonsters zijn een mengmonster van de bovengrond en een mengmonster van de ondergrond samengesteld.

Deze monsters zijn geanalyseerd op het standaard analysepakket voor grondmonsters. Dit pakket omvat de volgende parameters:

- **Zware metalen:** Barium, cadmium, cobalt, molybdeen, koper, kwik, lood, nikkel en zink. De meeste metalen komen van nature reeds in lage concentraties in de bodem voor en worden daarbij niet aangemerkt als een verontreiniging. Verontreinigingen met zware metalen kunnen onder andere worden aangetroffen op terreinen van bedrijven waar met metaaloplossingen (bijv. galvanische bedrijven) en metaalpigmenten (keramische industrie) wordt gewerkt en voorts op stookplaatsen, in sintelverhardingen en in combinatie met puin in de bodem. In stedelijke gebieden blijkt vaak sprake van een diffuse (niet zeer sterke maar over een groot gebied verspreide) verontreiniging met zware metalen, voornamelijk lood en in mindere mate koper en zink;
- **Polychloorbifenylen (PCB).**
- **Minerale olie.** Minerale olie is een verzamelnaam voor de verschillende soorten aardolieprodukten zoals benzine, gasolie en petroleum. Minerale olie kan als verontreiniging worden aangetroffen bij tankstations, ondergrondse opslagtanks e.d.;
- **Polycyclische aromatische koolwaterstoffen (PAK).** Polycyclische aromatische koolwaterstoffen is een verzamelnaam voor teerachtige produkten welke bestaan uit twee of meer aromatische ringen. Verontreinigingen met polycyclische aromaten kunnen worden aangetroffen op voormalige gasfabrieksterreinen, bij asfaltmolens, op stookplaatsen, in combinatie met verontreinigingen met aardolieprodukten en bij aanwezigheid van kooldeeltjes, sintels en asfalt in de grond. Diffuse verontreinigingen met polycyclische aromaten tengevolge van depositie vanuit de lucht komen eveneens voor. Voor onderzoek naar bodem-

verontreiniging met polycyclische aromaten worden bepaalde stoffen geanalyseerd. De zogenaamd VROM-reeks welke is opgenomen in het toetsingskader uit de Leidraad Bodembescherming omvat 10 stoffen (10 PAK van VROM).

Grondwater.

Het grondwater is geanalyseerd op het standaardpakket voor grondwater. Dit pakket bestaat uit de volgende parameters:

- benzeen, toluen, ethylbenzeen, xyleen, naftaleen en styreen;
- vluchtige gehalogeneerde koolwaterstoffen (13);
- cobalt, barium, molybdeen, cadmium, koper, kwik, lood, nikkel, zink;
- minerale olie;
- tribroommethaan;
- dichloorpropanen(1,1-1,2-1,3).

4. ONDERZOEKSRESULTATEN

4.1 Bodemopbouw en veldwaarnemingen.

Uit de boorbeschrijvingen (bijlage 3) blijkt dat de bodem bestaat uit matig humeuze bruine klei tot 0.5 m-mv en daaronder uit zwakzandige grijze klei tot 1.6 m-mv. Daaronder wordt de bodem duidelijk zandiger en vervolgens weer iets kleiiger tot 3.2 m-mv.

Op de datum van grondwatermonsternamen werd grondwater op 1.75 m-mv aangetroffen. De overige veldwaarnemingen staan in bijlage 3.

4.2 Analyseresultaten.

De analyserapporten zijn opgenomen als bijlage 4. Voor de beoordeling van de analyseresultaten wordt gebruik gemaakt van onderstaande normen:

Achtergrondwaarden AW 2000 (streefwaarden voor water).

Deze waarde geeft het niveau aan waarbij sprake is van een duurzame bodemkwaliteit. Dit komt overeen met het niveau waarbij de functionele eigenschappen, die de bodem voor mens, dier en plant heeft, zijn veiliggesteld.

Interventiewaarde:

Deze waarde geeft het verontreinigingsniveau aan waarboven sprake kan zijn van een geval van ernstige bodemverontreiniging. Hierbij is sprake van een zodanige bodemverontreiniging, dat de functionele eigenschappen die de bodem heeft voor mens, dier en plant kunnen verminderen. De interventiewaarden zijn gebaseerd op een uitgebreide studie van het Rijksinstituut voor Volksgezondheid en Milieu (RIVM), naar zowel de humaan- als ecotoxicologische effecten van bodemverontreinigende stoffen.

Er is sprake van een ernstig geval van bodemverontreiniging indien in meer dan 25 m³ grond of in meer dan 100 m³ grondwater sprake is van een overschrijding van de interventiewaarde door een of meer parameters.

Tussenwaarde:

Voor de waarde voor nader onderzoek, de tussenwaarde genaamd, wordt het gemiddelde van de AW 2000 en de interventiewaarde gehanteerd.

De genoemde waarden zijn voor een aantal stoffen afhankelijk gesteld van de percentages lutum en organische stof van de grond. De berekening van deze waarden voor de bepaalde of geschatte percentages is opgenomen in bijlage 5.

In het hierna volgende overzicht staan per geanalyseerd monster alleen de overschrijdingen van de toetsingswaarden als volgt weergegeven:

- * = overschrijding achtergrondwaarde AW 2000 (lichte verontreiniging);
- ** = overschrijding tussenwaarde (matige verontreiniging);
- *** = overschrijding interventiewaarde (ernstige verontreiniging).

Bovengrondmengmonster 1 t/m 8

In de kleiige bovengrond zijn alle parameters uit het standaardpakket in gehalten beneden de AW 2000 aangetroffen.

Ondergrond (mm 1.2+1.3+2.2+2.3)

In de kleiige ondergrond zijn alle parameters uit het standaardpakket in gehalten beneden de AW 2000 aangetroffen.

Grondwater

In het grondwater is onderstaand verhoogd gehalte aangetroffen.


Parameter	Gehalte in µg/l		streefwaarde	Tussenwaarde	Interventiewaarde
Barium	180	*	50	340	625

5. CONCLUSIES EN AANBEVELINGEN.

Op basis van het hierboven beschreven bodemonderzoek kan voor de onderzoekslocatie het volgende worden geconcludeerd:

- In de kleiige bovengrond zijn alle parameters uit het standaardpakket in gehalten beneden de AW 2000 aangetroffen;
- In de kleiige ondergrond zijn alle parameters uit het standaardpakket in gehalten beneden de AW 2000 aangetroffen;
- In het grondwater is het gehalte aan barium boven de streefwaarde aangetroffen. Dit is een gangbare, niet relevante verhoging.


De bodemkwaliteit vormt op basis van bovenbeschreven resultaten geen enkele belemmering of beperking voor de bestemming wonen. De nu vastgestelde bodemkwaliteit komt verder goed overeen met de resultaten van het eerdere bodemonderzoek uit 2009.

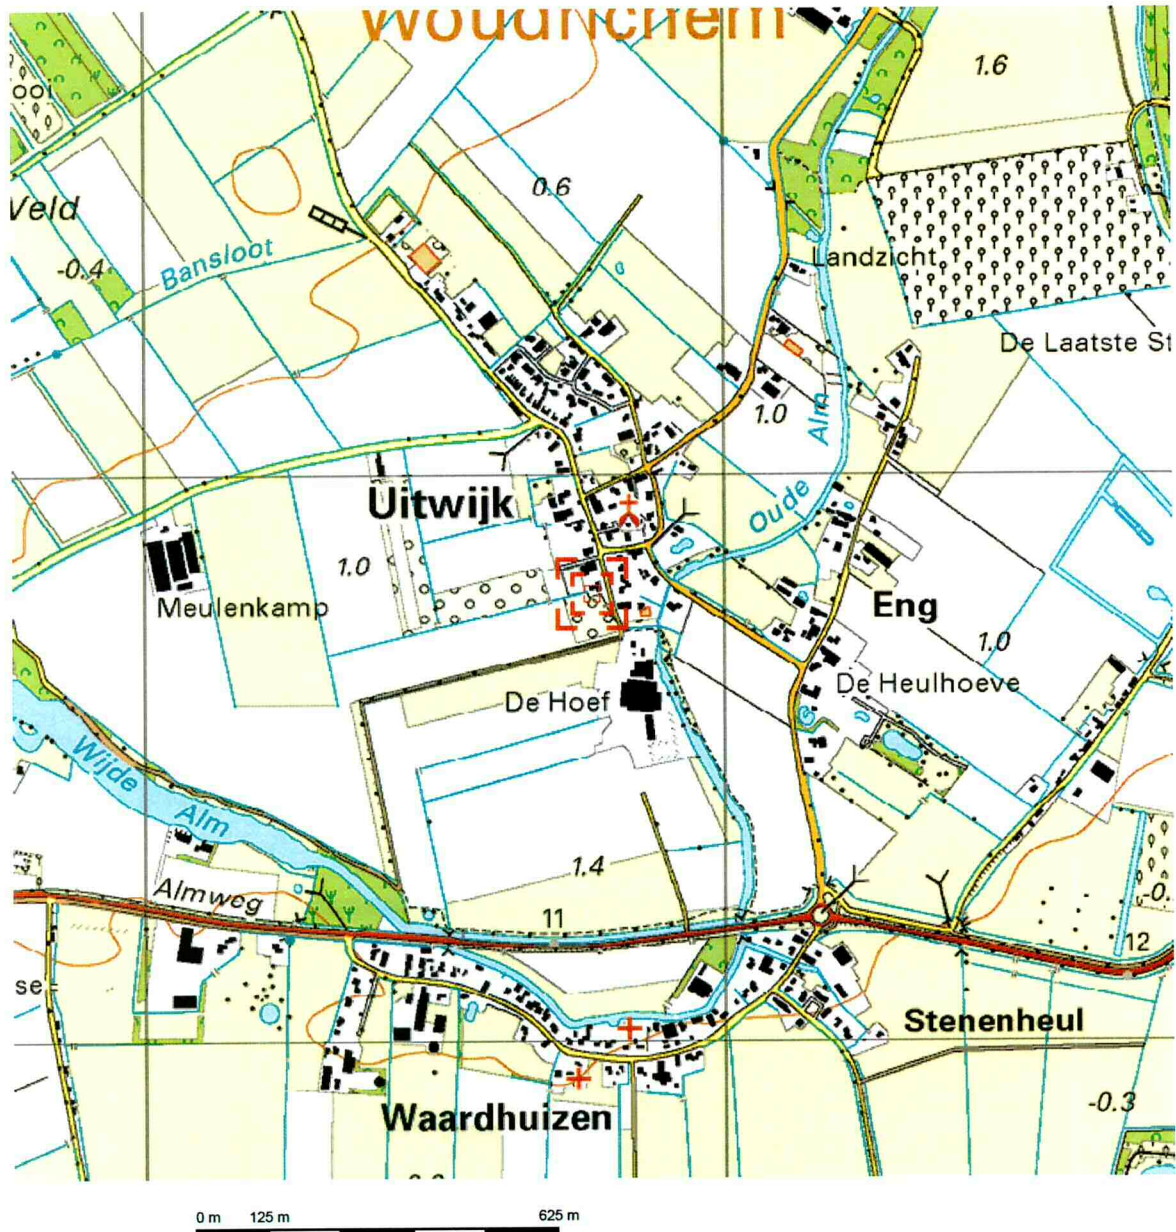


Deze kaart is noordgericht.

Schaal 1: 12500

Hier bevindt zich Kadastraal object WOUDRICHEM G 685
Hoefpad 6, 4288 JJ UITWIJK
CC-BY Kadaster.

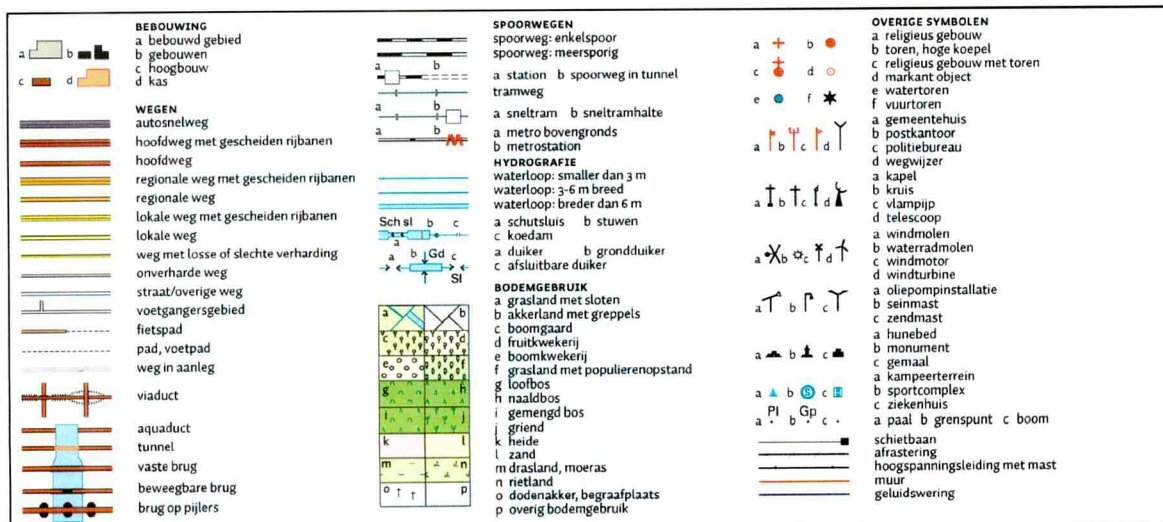

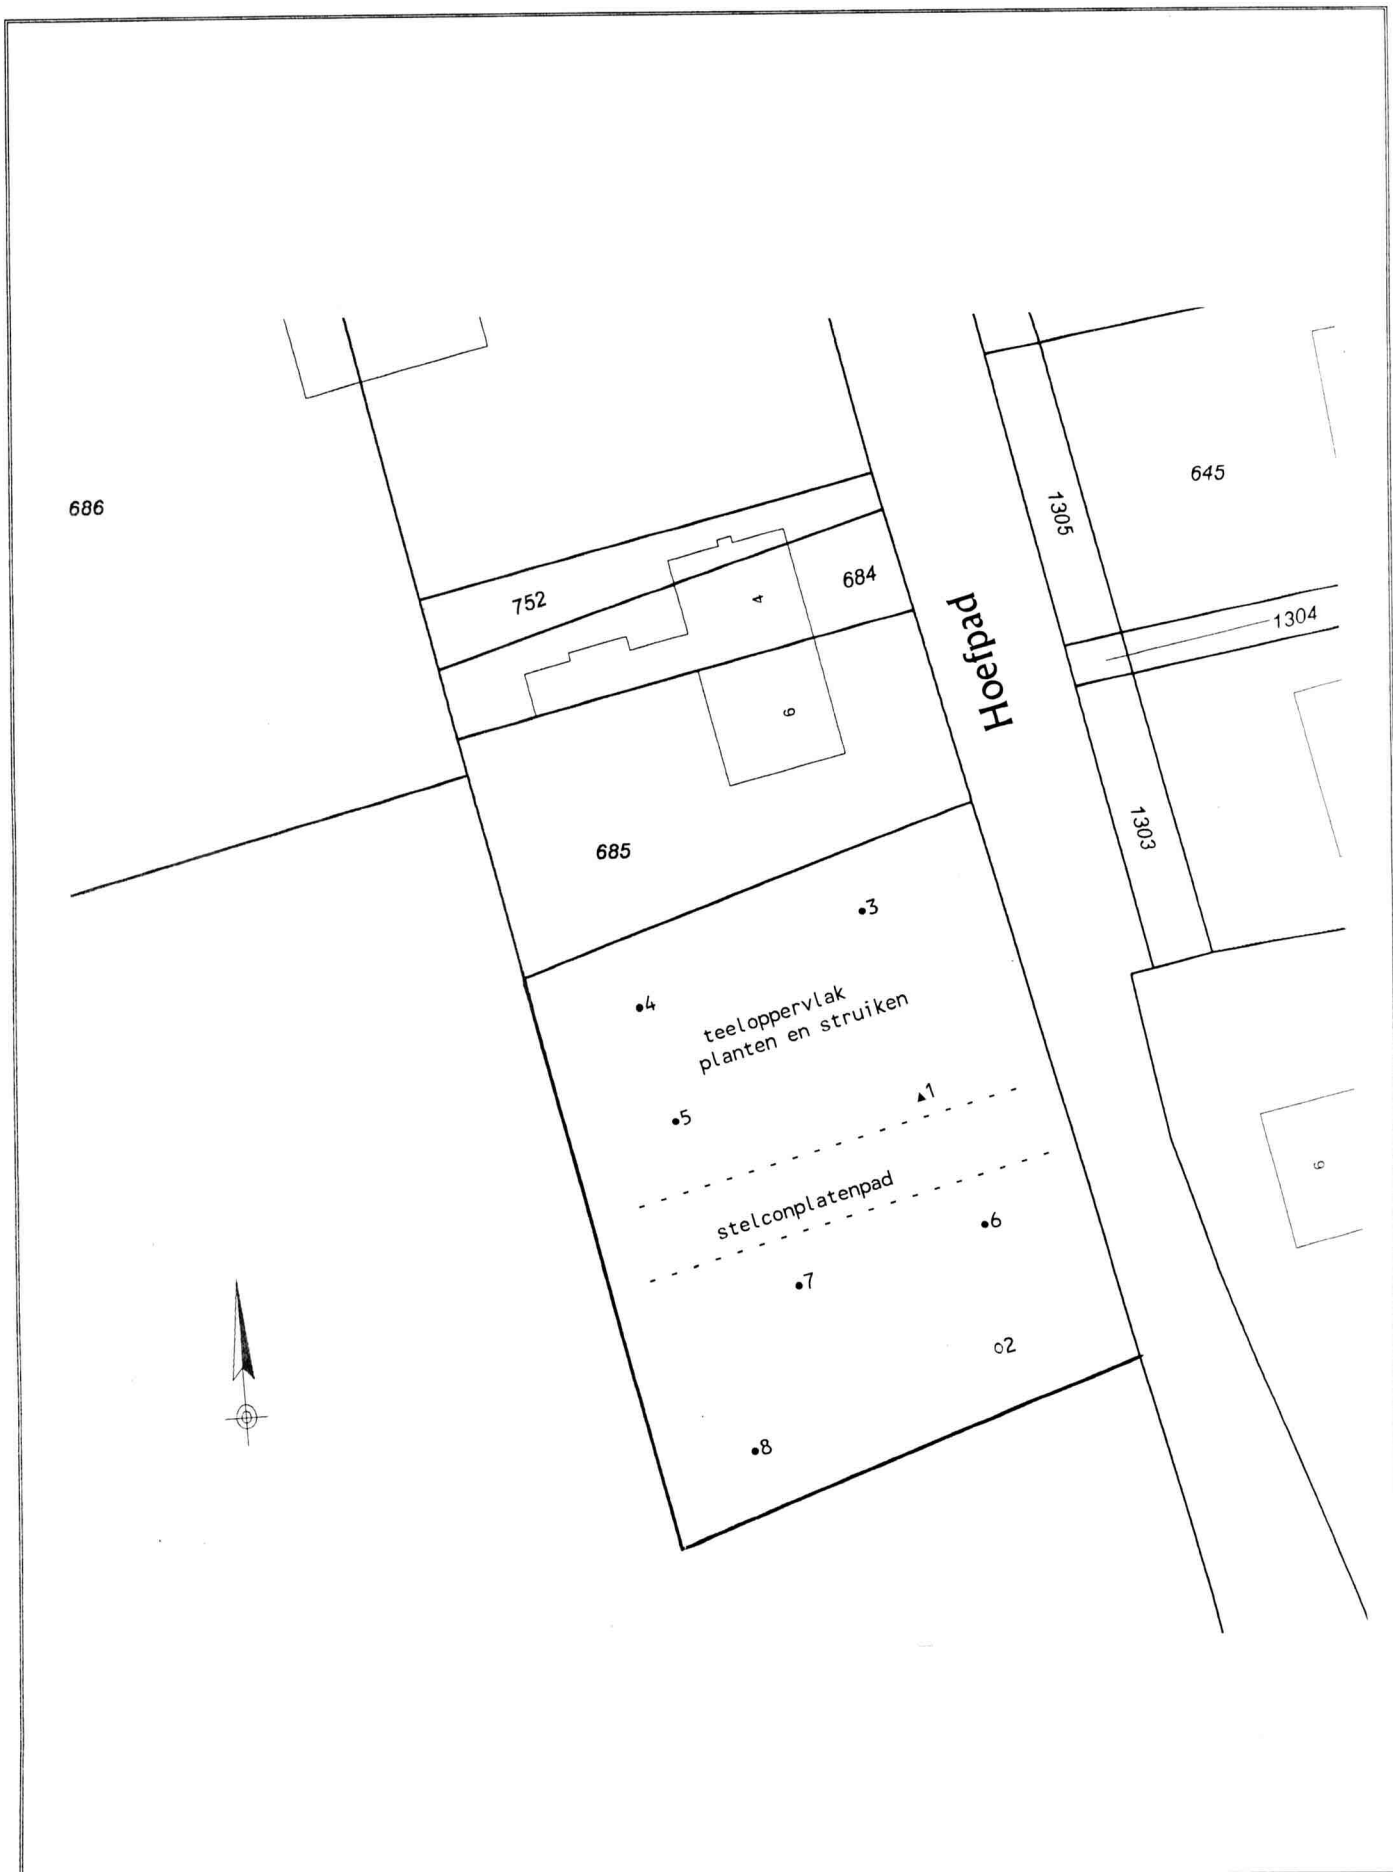

BIJLAGE 2 :SITUATIESCHETS MET LOCATIES BORINGEN EN PEILBUIS

PROJECT: Verkennend bodemonderzoek Hoefpad G 331 Uitwijk

BM/21128-2015

SCHAAL: 1 : 500

BAKKER MILIEUADVIEZEN


LEGENDA:

- boring tot 0.5 m-mv
- o boring tot 1.5 a 2 m-mv
- ▲ peilbuis

Bijlage 3 Boorstaten


Boring: 1

GWS: 175
Opmerking: pH 6,8 Ec 119 mS/m 45 NTU

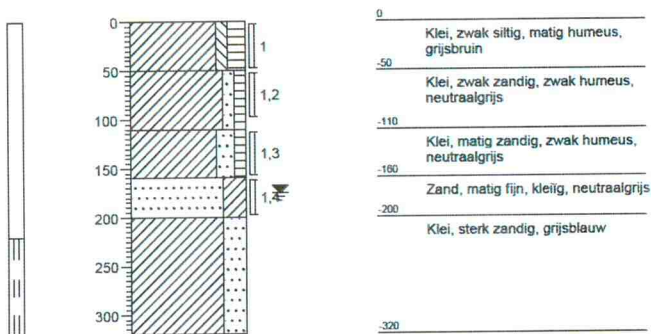


Boring: 2

GWS:
Opmerking:

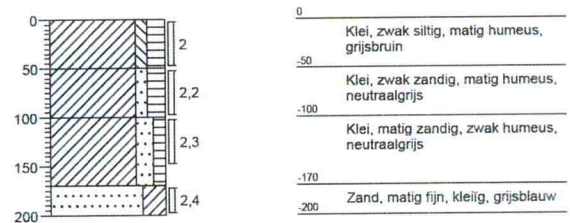


Boring: 3

GWS:
Opmerking:

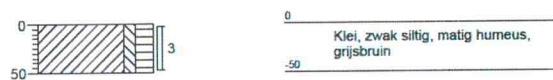

Boring: 4


GWS:
Opmerking:

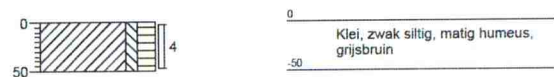

Bijlage 3 Boorstaten

Boring: 5


GWS:
Opmerking:

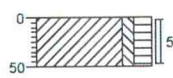

0
Klei, zwak siltig, matig humeus,
grijsbruin
-50

Boring: 6


GWS:
Opmerking:

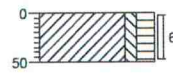

0
Klei, zwak siltig, matig humeus,
grijsbruin
-50

Boring: 7


GWS:
Opmerking:

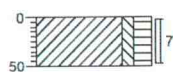

0
Klei, zwak siltig, matig humeus,
grijsbruin
-50

Boring: 8

GWS:
Opmerking:

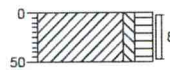

0
Klei, zwak siltig, matig humeus,
grijsbruin
-50

Bijlage 4

Analyserapporten

AL-West B.V.

Dortmundstraat 16B, 7418 BH Deventer, the Netherlands
Postbus 693, 7400 AR Deventer
Tel. +31(0)570 788110, Fax +31(0)570 788108
e-Mail: info@al-west.nl, www.al-west.nl

BAKKER MILIEU ADVIEZEN WAALWIJK
Oscar Bakker
BURG. VAN DE KLOKKENLAAN 51A
5141 EG WAALWIJK

Datum 29.09.2015
Relatienr 35004092
Opdrachtnr. 529150

ANALYSERAPPORT

Opdracht 529150 Bodem / Eluaat

Opdrachtgever 35004092 BAKKER MILIEU ADVIEZEN WAALWIJK
Uw referentie 21128 Hoefpad Uitwijk
Opdrachtacceptatie 23.09.15
Monsternemer Opdrachtgever

Geachte heer, mevrouw,

Hierbij zenden wij U de resultaten van het door u aangevraagde laboratoriumonderzoek.
De analyses zijn, tenzij anders vermeld, uitgevoerd overeenkomstig onze erkenning voor de werkzaamheid
"Analyse voor milieuhygiënisch bodemonderzoek" van het Besluit Bodemkwaliteit.

Indien u gegevens wenst over de meetonzekerheden van een methode, kunnen wij u deze op verzoek
verstrekken.

Dit rapport mag alleen in zijn geheel worden gereproduceerd. Eventuele bijlagen zijn onderdeel van het rapport.

Indien u nog vragen heeft of aanvullende informatie wenst, verzoeken wij u om contact op te nemen met
Klantenservice.

Wij vertrouwen U met de toegezonden informatie van dienst te zijn.

Met vriendelijke groet,

AL-West B.V. Dhr. Henk Berenpas, Tel. +31/570788117
Klantenservice



AL-West B.V.

Dortmundstraat 16B, 7418 BH Deventer, the Netherlands
Postbus 693, 7400 AR Deventer
Tel. +31(0)570 788110, Fax +31(0)570 788108
e-Mail: info@al-west.nl, www.al-west.nl



AGROLAB GROUP

Your labs. Your service.

Opdracht 529150 Bodem / Eluaat

Monsternr.	Monstername	Monsteromschrijving
313403	23.09.2015	MIX: 1 2 3 4 5 6 7 8
313404	23.09.2015	MIX: 1.2 1.3 2.2 2.3

Eenheid	313403	313404
	MIX: 1 2 3 4 5 6 7 8	MIX: 1.2 1.3 2.2 2.3

Algemene monstervoorbehandeling

Voorbehandeling conform AS3000		++	++
Droge stof	%	76,9	80,3
IJzer (Fe2O3)	% Ds	<5,0	<5,0

Klassiek Chemische Analyses

Organische stof	% Ds	6,0 ^{x)}	1,7 ^{x)}
-----------------	------	-------------------	-------------------

Fracties (sedigraaf)

Fractie < 2 µm	% Ds	28	33
----------------	------	----	----

Voorbehandeling metalen analyse

Koningswater ontsluiting		++	++
--------------------------	--	----	----

Metalen (AS3000)

Barium (Ba)	mg/kg Ds	150	120
Cadmium (Cd)	mg/kg Ds	0,35	<0,20
Kobalt (Co)	mg/kg Ds	12	12
Koper (Cu)	mg/kg Ds	20	17
Kwik (Hg)	mg/kg Ds	<0,05	<0,05
Lood (Pb)	mg/kg Ds	33	26
Molybdeen (Mo)	mg/kg Ds	<1,5	<1,5
Nikkel (Ni)	mg/kg Ds	28	28
Zink (Zn)	mg/kg Ds	120	74

PAK (AS3000)

Anthraceen	mg/kg Ds	<0,050	<0,050
Benzo(a)anthraceen	mg/kg Ds	<0,050	<0,050
Benzo(ghi)peryleen	mg/kg Ds	<0,050	<0,050
Benzo(k)fluorantheen	mg/kg Ds	<0,050	<0,050
Benzo-(a)-Pyreen	mg/kg Ds	<0,050	<0,050
Chryseen	mg/kg Ds	<0,050	<0,050
Fenanthreen	mg/kg Ds	<0,050	<0,050
Fluorantheen	mg/kg Ds	<0,050	<0,050
Indeno-(1,2,3-c,d)pyreen	mg/kg Ds	<0,050	<0,050
Naftaleen	mg/kg Ds	<0,050	<0,050
Som PAK (VROM) (Factor 0,7)	mg/kg Ds	0,35 ^{#)}	0,35 ^{#)}

Minerale olie (AS3000)

Koolwaterstoffractie C10-C40	mg/kg Ds	51	<35
Koolwaterstoffractie C10-C12	mg/kg Ds	<3	<3

AL-West B.V.

Dortmundstraat 16B, 7418 BH Deventer, the Netherlands
Postbus 693, 7400 AR Deventer
Tel. +31(0)570 788110, Fax +31(0)570 788108
e-Mail: info@al-west.nl, www.al-west.nl



AGROLAB GROUP

Your labs. Your service.

Opdracht 529150 Bodem / Eluaat

Eenheid 313403 313404
MIX: 1 2 3 4 5 6 7 8 MIX: 1.2 1.3 2.2 2.3

Minerale olie (AS3000)

Koolwaterstof fractie C12-C16	mg/kg Ds	<3	<3
Koolwaterstof fractie C16-C20	mg/kg Ds	<4	<4
Koolwaterstof fractie C20-C24	mg/kg Ds	<5	<5
Koolwaterstof fractie C24-C28	mg/kg Ds	10	<5
Koolwaterstof fractie C28-C32	mg/kg Ds	26	<5
Koolwaterstof fractie C32-C36	mg/kg Ds	<5	<5
Koolwaterstof fractie C36-C40	mg/kg Ds	<5	<5

Polychloorbifenylen (AS3000)

PCB 28	mg/kg Ds	<0,0010	<0,0010
PCB 52	mg/kg Ds	<0,0010	<0,0010
PCB 101	mg/kg Ds	<0,0010	<0,0010
PCB 118	mg/kg Ds	<0,0010	<0,0010
PCB 138	mg/kg Ds	<0,0010	<0,0010
PCB 153	mg/kg Ds	<0,0010	<0,0010
PCB 180	mg/kg Ds	<0,0010	<0,0010
Som PCB (7 Ballschmitter) (Factor 0,7)	mg/kg Ds	0,0049 ^{#)}	0,0049 ^{#)}

Verklaring: "<" of n.a. betekent dat het gehalte van de component lager is dan de rapportagegrens.

x) Gehaltes beneden de rapportagegrens zijn niet mee inbegrepen.

#) Bij deze som zijn resultaten "<rapportagegrens" vermenigvuldigd met 0,7.

Het organische stof gehalte wordt gecorrigeerd voor het lutum gehalte, als geen lutum bepaald is wordt gecorrigeerd als ware het lutum gehalte 5,4%

Begin van de analyses: 23.09.2015

Einde van de analyses: 29.09.2015

De onderzoeksresultaten hebben alleen betrekking op het aangeleverde monstermateriaal. Monsters met onbekende herkomst kunnen slechts beperkt gecontroleerd worden op plausibiliteit.

AL-West B.V. Dhr. Henk Berenpas, Tel. +31/570788117

Klantservice

Toegepaste methoden

Vaste stof

eigen methode: n) Koolwaterstof fractie C10-C12 Koolwaterstof fractie C12-C16 Koolwaterstof fractie C16-C20 Koolwaterstof fractie C20-C24
Koolwaterstof fractie C24-C28 Koolwaterstof fractie C28-C32 Koolwaterstof fractie C32-C36 Koolwaterstof fractie C36-C40

Gelijkwaardig aan NEN 5739: n) IJzer (Fe₂O₃)

Glw. NEN-ISO 11465; cf. NEN-EN 12880; cf. AS3000: Droge stof

Protocollen AS 3000: Voorbehandeling conform AS3000 Som PCB (7 Ballschmitter) (Factor 0,7)

Protocollen AS 3000 / Protocollen AS 3200: Organische stof Koningswater ontsluiting Lood (Pb) Barium (Ba) Nikkel (Ni) Kwik (Hg)
Cadmiu m (Cd) Koper (Cu) Zink (Zn) Kobalt (Co) Molybdeen (Mo)
Koolwaterstof fractie C10-C40 Som PAK (VROM) (Factor 0,7) Fractie < 2 µm

n) Niet geaccrediteerd

AL-West B.V.

Dortmundstraat 16B, 7418 BH Deventer, the Netherlands
Postbus 693, 7400 AR Deventer
Tel. +31(0)570 788110, Fax +31(0)570 788108
e-Mail: info@al-west.nl, www.al-west.nl



AGROLAB GROUP

Your labs. Your service.

BAKKER MILIEU ADVIEZEN WAALWIJK
Oscar Bakker
BURG. VAN DE KLOKKENLAAN 51A
5141 EG WAALWIJK

Datum 08.10.2015
Relatienr 35004092
Opdrachtnr. 531613

ANALYSERAPPORT

Opdracht 531613 Water

Opdrachtgever 35004092 BAKKER MILIEU ADVIEZEN WAALWIJK
Uw referentie 21128 Hoefpad Uitwijk
Opdrachtacceptatie 02.10.15
Monsternemer Opdrachtgever

Geachte heer, mevrouw,

Hierbij zenden wij U de resultaten van het door u aangevraagde laboratoriumonderzoek.
De analyses zijn, tenzij anders vermeld, uitgevoerd overeenkomstig onze erkenning voor de werkzaamheid
"Analyse voor milieuhygiënisch bodemonderzoek" van het Besluit Bodemkwaliteit.

Indien u gegevens wenst over de meetonzekerheden van een methode, kunnen wij u deze op verzoek
verstrekken.

Dit rapport mag alleen in zijn geheel worden gereproduceerd. Eventuele bijlagen zijn onderdeel van het rapport.

Indien u nog vragen heeft of aanvullende informatie wenst, verzoeken wij u om contact op te nemen met
Klantenservice.

Wij vertrouwen U met de toegezonden informatie van dienst te zijn.

Met vriendelijke groet,

AL-West B.V. Dhr. Henk Berenpas, Tel. 31/570788117
Klantenservice

AL-West B.V.

Dortmundstraat 16B, 7418 BH Deventer, the Netherlands
Postbus 693, 7400 AR Deventer
Tel. +31(0)570 788110, Fax +31(0)570 788108
e-Mail: info@al-west.nl, www.al-west.nl



AGROLAB GROUP

Your labs. Your service.

Opdracht 531613 Water

Monsternr.	Monsteromschrijving	Monstername	Monsternamepunt
325472	gw	30.09.2015	

Eenheid 325472
gw

Metalen (AS3000)

Barium (Ba)	µg/l	180
Cadmium (Cd)	µg/l	<0,20
Kobalt (Co)	µg/l	2,9
Koper (Cu)	µg/l	<2,0
Kwik (Hg)	µg/l	<0,05
Lood (Pb)	µg/l	<2,0
Molybdeen (Mo)	µg/l	<2,0
Nikkel (Ni)	µg/l	4,6
Zink (Zn)	µg/l	55

Aromaten (AS3000)

Benzeen	µg/l	<0,20
Tolueen	µg/l	<0,20
Ethylbenzeen	µg/l	<0,20
m,p-Xyleen	µg/l	<0,20
ortho-Xyleen	µg/l	<0,10
Som Xylenen (Factor 0,7)	µg/l	0,21 ^{#)}
Naftaleen	µg/l	<0,020
Styreen	µg/l	<0,20

Chloorhoudende koolwaterstoffen (AS3000)

Dichloormethaan	µg/l	<0,20
Trichloormethaan (Chloroform)	µg/l	<0,20
Tetrachloormethaan (Tetra)	µg/l	<0,10
1,1-Dichloorethaan	µg/l	<0,20
1,2-Dichloorethaan	µg/l	<0,20
1,1,1-Trichloorethaan	µg/l	<0,10
1,1,2-Trichloorethaan	µg/l	<0,10
Vinylchloride	µg/l	<0,20
1,1-Dichlooretheen	µg/l	<0,10
Cis-1,2-Dichlooretheen	µg/l	<0,10
trans-1,2-Dichlooretheen	µg/l	<0,10
Som cis/trans-1,2-Dichlooretheen (Factor 0,7)	µg/l	0,14 ^{#)}
Som Dichlooretheen (Factor 0,7)	µg/l	0,21 ^{#)}

AL-West B.V.

Dortmundstraat 16B, 7418 BH Deventer, the Netherlands
Postbus 693, 7400 AR Deventer
Tel. +31(0)570 788110, Fax +31(0)570 788108
e-Mail: info@al-west.nl, www.al-west.nl



AGROLAB GROUP

Your labs. Your service.

Opdracht 531613 Water

Eenheid 325472
gw

Chloorhoudende koolwaterstoffen (AS3000)

Trichlooretheen (Tri)	µg/l	<0,20
Tetrachlooretheen (Per)	µg/l	<0,10
1,1-Dichloorpropaan	µg/l	<0,20
1,2-Dichloorpropaan	µg/l	<0,20
1,3-Dichloorpropaan	µg/l	<0,20
Som Dichloorpropanen (Factor 0,7)	µg/l	0,42 ^{#)}

Broomhoudende koolwaterstoffen

Tribroommethaan (bromoform)	µg/l	<0,20
-----------------------------	------	-------

Minerale olie (AS3000)

Koolwaterstoffractie C10-C40	µg/l	<50
Koolwaterstoffractie C10-C12	µg/l	11
Koolwaterstoffractie C12-C16	µg/l	<10
Koolwaterstoffractie C16-C20	µg/l	<5,0
Koolwaterstoffractie C20-C24	µg/l	<5,0
Koolwaterstoffractie C24-C28	µg/l	<5,0
Koolwaterstoffractie C28-C32	µg/l	<5,0
Koolwaterstoffractie C32-C36	µg/l	<5,0
Koolwaterstoffractie C36-C40	µg/l	<5,0

Verklaring: "<" of n.a. betekent dat het gehalte van de component lager is dan de rapportagegrens.

#) Bij deze som zijn resultaten "<rapportagegrens" vermenigvuldigd met 0,7.

Begin van de analyses: 02.10.2015

Einde van de analyses: 08.10.2015

De onderzoeksresultaten hebben alleen betrekking op het aangeleverde monstermateriaal. Monsters met onbekende herkomst kunnen slechts beperkt gecontroleerd worden op plausibiliteit.

AL-West B.V. Dhr. Henk Berenpas, Tel. 31/570788117

Klantenservice

Toegepaste methoden

Protocollen AS 3100: Kwik (Hg) Kobalt (Co) Barium (Ba) Molybdeen (Mo) Cadmium (Cd) Zink (Zn) Nikkel (Ni) Lood (Pb) Koper (Cu)
Dichloormethaan Tribroommethaan (bromoform) Benzeen Trichloormethaan (Chloroform) Toluëen
Tetrachloormethaan (Tetra) 1,1-Dichloorethaan Ethylbenzeen 1,2-Dichloorethaan Som Xylenen (Factor 0,7) Naftaleen
1,1,1-Trichloorethaan Styreen 1,1,2-Trichloorethaan Vinylchloride Som Dichlooretheen (Factor 0,7)
Trichlooretheen (Tri) Tetrachlooretheen (Per) Som Dichloorpropanen (Factor 0,7) Koolwaterstoffractie C10-C40
Protocollen AS 3100: n) Som cis/trans-1,2-Dichlooretheen (Factor 0,7) Koolwaterstoffractie C10-C12 Koolwaterstoffractie C12-C16
Koolwaterstoffractie C16-C20 Koolwaterstoffractie C20-C24 Koolwaterstoffractie C24-C28
Koolwaterstoffractie C28-C32 Koolwaterstoffractie C32-C36 Koolwaterstoffractie C36-C40

n) Niet geaccrediteerd

BIJLAGE 5: TOETSINGSTABEL AW 2000 EN INTERVENTIEWAARDEN.

Gehalten voor grond zijn gegeven in mg/kgds.

Gehalten voor grondwater zijn gegeven in µg/l.

Grond (parameters NEN-5740 pakket)

Lutumgehalte (%)			Bovengrond		Ondergrond	
			28		33	
Gehalte organische stof (%)			6		2	
Parameter	AW 2000		Tussenwaarde		Interventiewaarde	
	bovengrond	ondergrond	bovengrond	ondergrond	bovengrond	ondergrond
Arseen	19.734	20.010	47.36	48.02	74.99	76.04
Cadmium	0.549	0.512	6.23	5.81	11.90	11.10
Chroom	58.300	63.800	124.76	136.53	190.64	208.63
Koper	39.294	39.960	113.17	115.08	187.04	190.21
Kwik	0.153	0.158	5.18	5.35	10.20	10.53
Lood	49.409	49.997	287.07	290.48	524.23	530.47
Nikkel	38.000	43.000	73.34	82.99	108.68	122.98
Zink	143.000	152.000	439.01	466.64	735.02	781.28
10 Pak van VROM	1.500	1.500	20.75	20.75	40.0	40.0
Minerale olie	114.000	38.000	1,557.00	519.00	3,000.00	1,000.00
Barium	208.420	239.070	608.59	698.08	1,008.75	1,157.10
Molybdeen	1.5	1.5	95.75	95.75	190.00	190.00
Cobalt	16.433	18.658	112.24	127.43	208.04	236.21
PCB som 7	0.012	0.004	0.31	0.10	0.60	0.20

BIJLAGE 5b: TOETSINGSTABEL GRONDWATER.

Parameter	Streefwaarde(ug/l)	Tussenwaarde(ug/l)	Interventiewaarde
Barium	50	340	625
Cadmium	0,4	3,2	6
Cobalt	20	60	100
Koper	15	45	75
Kwik	0,05	0,18	0,3
Lood	15	45	75
Nikkel	15	45	75
Zink	65	433	800
Molybdeen	5	153	300
Benzeen	0.2	15	30
Tolueen	7	504	1000
Ethylbenzeen	4	77	150
Xyleen	0.2	35	70
Naftaleen	0.02	35	70
Styreen	6	153	300
Vinylchloride	0.01	2.5	5
Dichloormethaan	0.2	500	1000
1,1-dichloorethaan	7	454	900
1,1-dichlooretheen	0.01	5	10
1,2-Dichloorethaan	7	204	400
cis-1,2-dichlooretheen	0.2	10	20
Trans1,2-dichlooretheen	0.2	5	10
Trichloormethaan	6	203	400
1,1,1-trichloorethaan	0.2	150	300
1,1,2-trichloorethaan	0.2	65	130
Trichlooretheen (tri)	24	262	500
Tetrachloormethaan	0.2	5	10
Tetrachlooretheen (per)	0.2	20	40
Dichloorpropanen	0.01	500	1000
tribroommethaan	1	315	630
Minerale olie	50	325	600