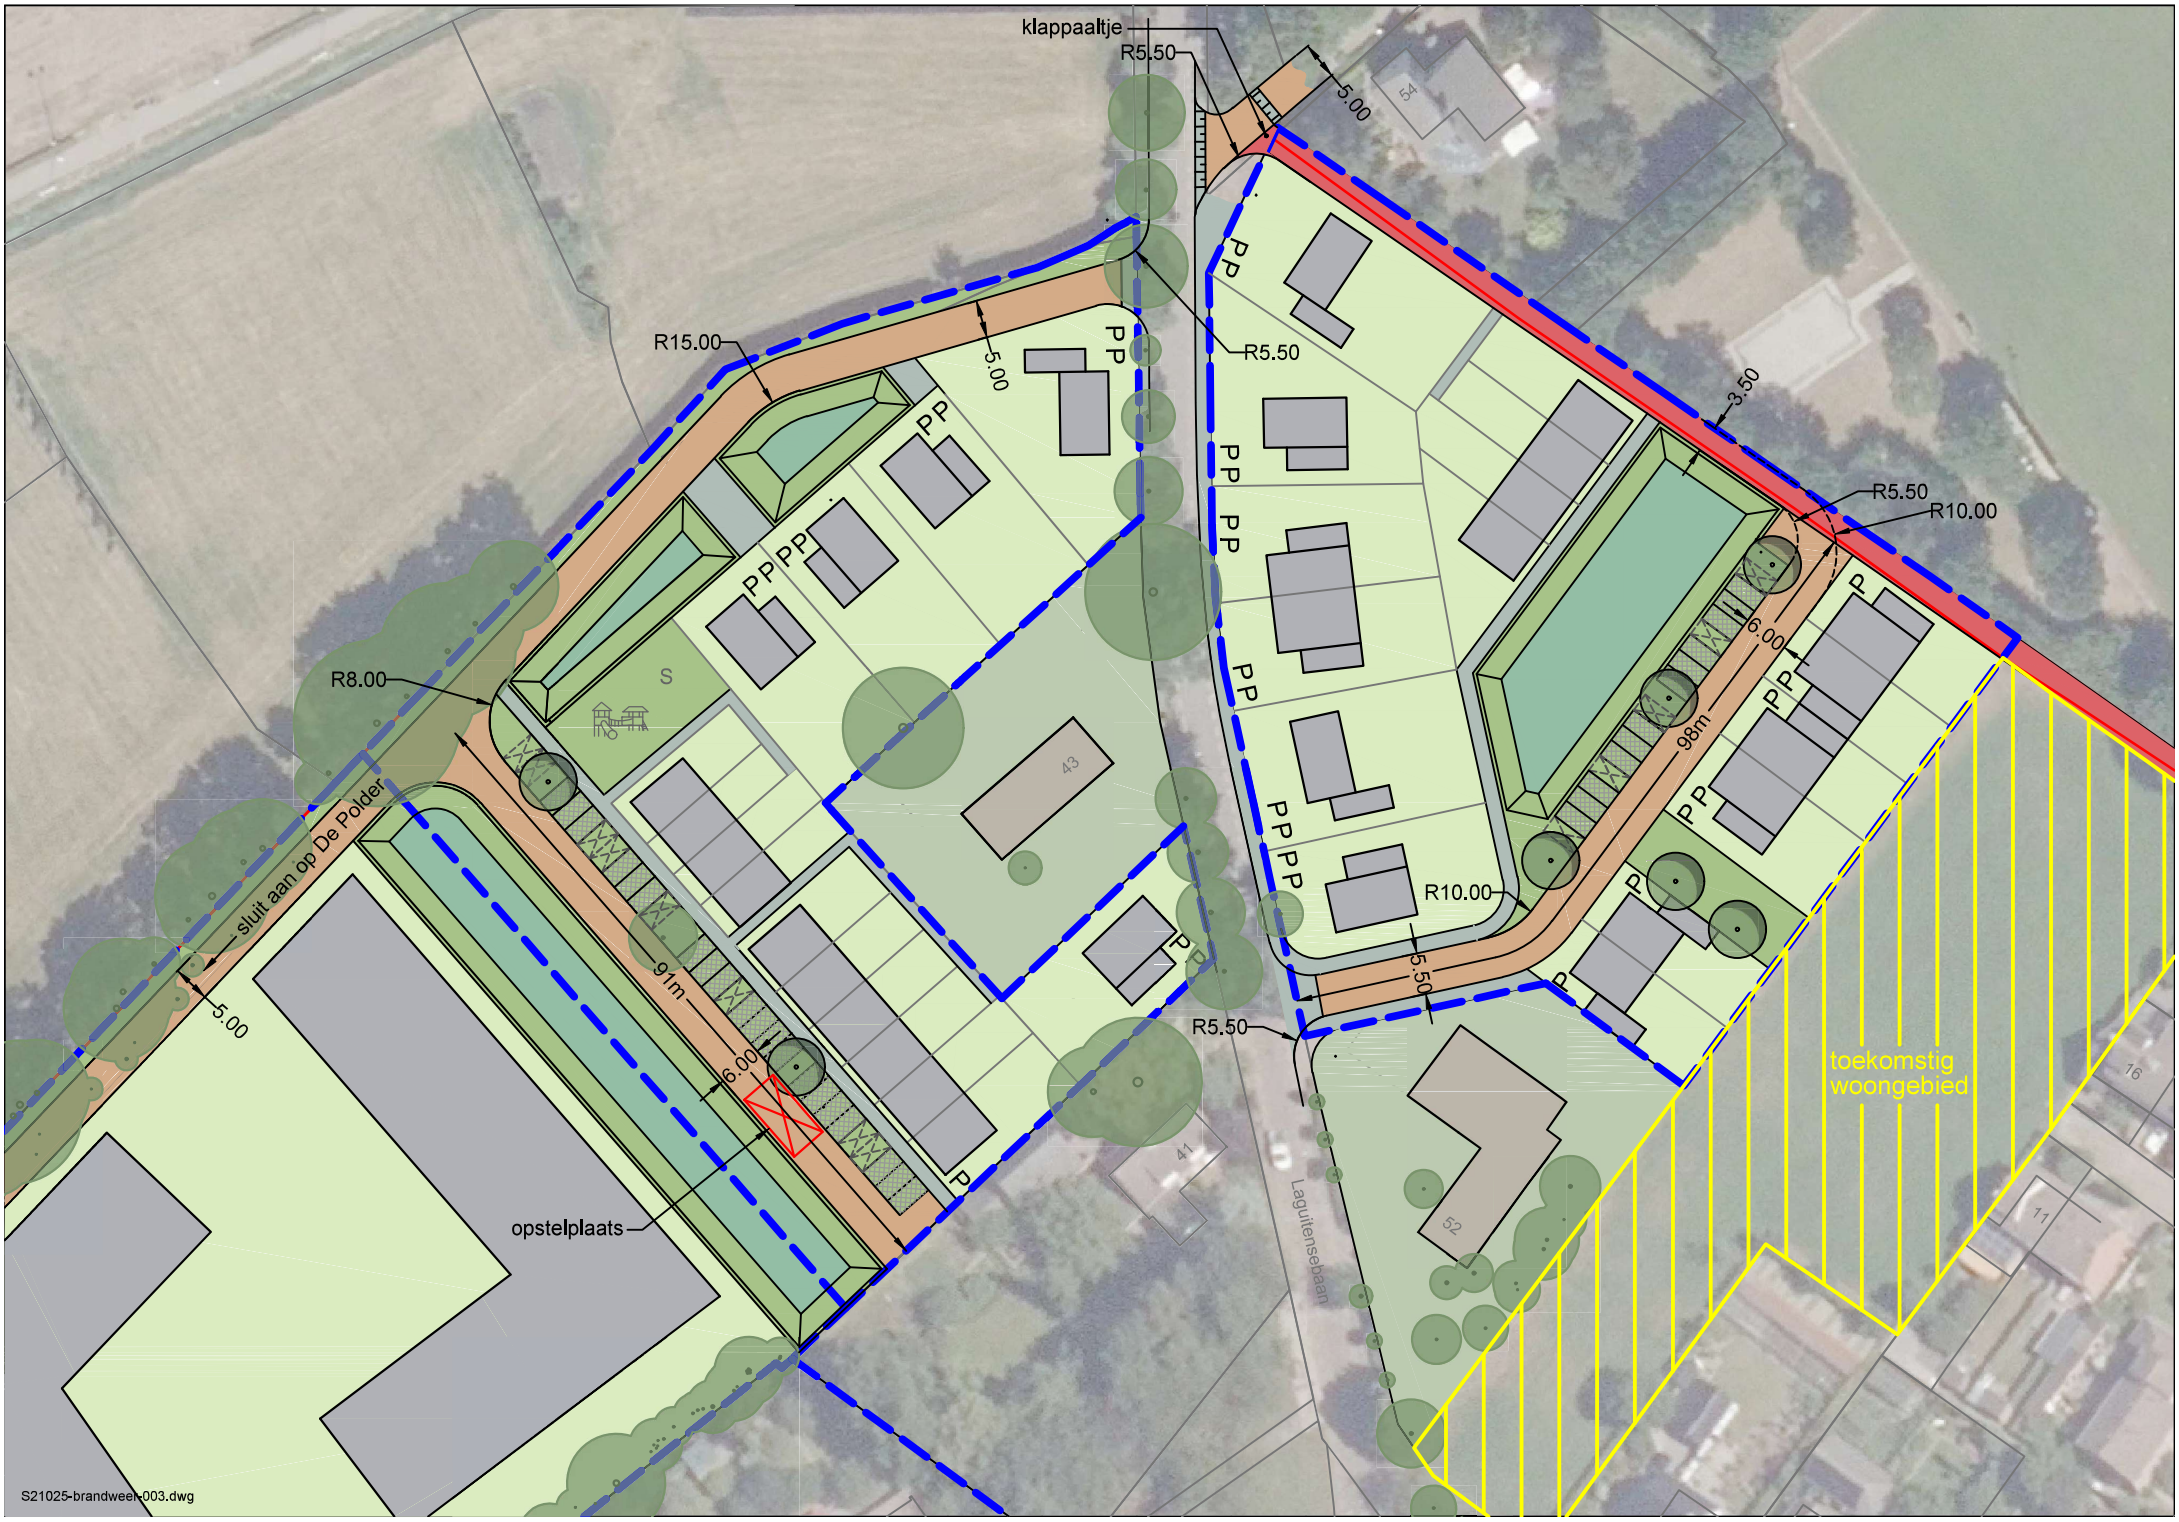
klappaaltje
R5.50
5.00
R15.00
R5.50
3.50
R5.50
R10.00
R8.00
6.00
98m
R10.00
5.50
R5.50
sluit aan op De Polder
5.00
91m
6.00
opstelplaats
toekomstig
woongebied
Laguitensepaan
S21025-brandweer-003.dwg