


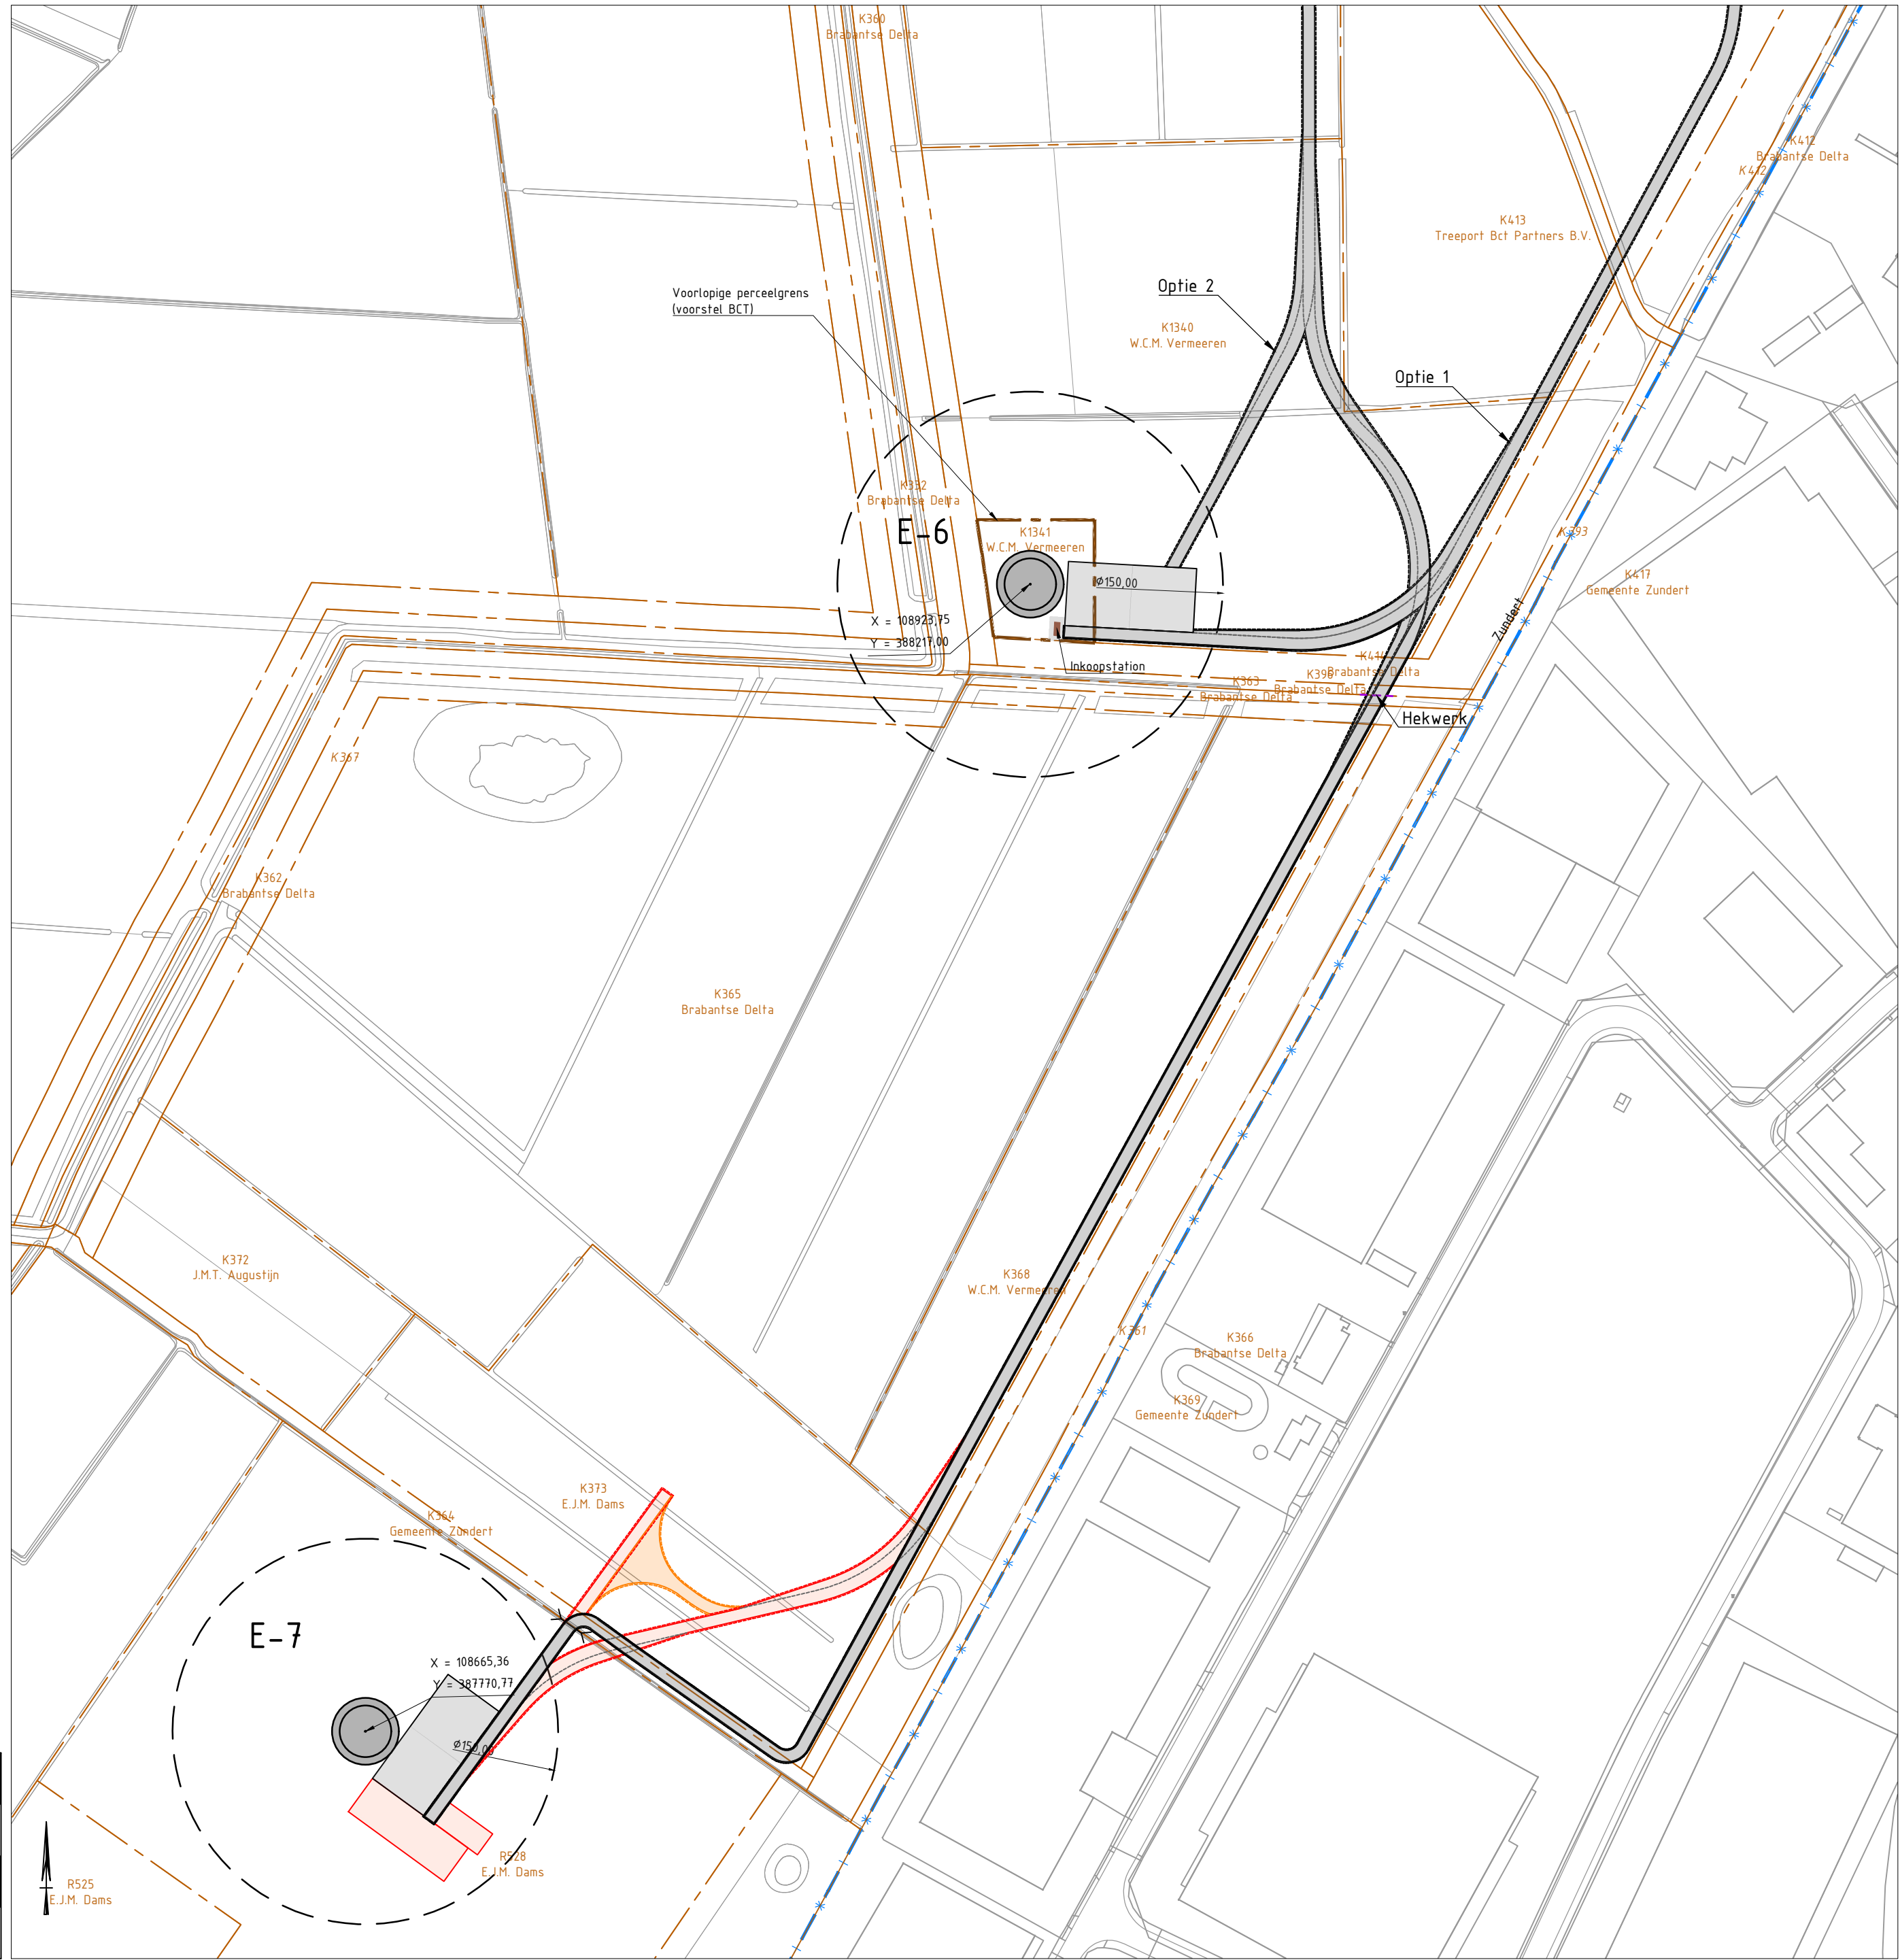

Overzicht - schaal 1:2000

OPMERKINGEN:

1. Maten in meters, tenzij anders vermeld;
2. Materiaalmaten in mm, tenzij anders vermeld;
3. Peilmaten in meters t.o.v. N.A.P., tenzij anders vermeld;
4. Topografische ondergrond conform Basiskaart Grootchalige Topografie, d.d. 10-07-2020.

VERKLARING:

	Bestaande situatie		Windturbine
	Perceelgrenzen		Kraanopstelplaats
	Permanente bouwweg, incl. cunet		Keerlus optioneel
	Rand cunet		Rijkseigendomsgrenzen
	Bouwweg tijdelijk, incl. cunet		
	Hekwerk		



1	26-05-2021	KS	WvdV	JFJ	Eerste uitgave	
Versie	Datum	Opsteller	Verificatie	Projectleider	Omschrijving	Opdrachtgever
Projectomschrijving						
Windparken Energie A16						
Tekeningomschrijving						
Aanvraag vergunning doorsteek E-6						
Fase	Status					
--	Definitief					
Schaal	Formaat					
1:2000	A2					
Tekeningnummer	Bladnummer					
2020-1955-T015	Blad 1 van 1					

Loire 204, 2491 AM, DEN HAAG tel: +31 (0)70 4159002
secretariaat@btgeoconsult.nl www.btgeoconsult.nl