



Vestiging Moerdijk
Noordhoek 32a
4759 AA Noordhoek
(0168) 40 39 96

Vestiging Zwolle
Slingerbeek 26
8033 DK Zwolle
(038) 333 21 30

info@moerdijkbodemsanering.nl
www.moerdijkbodemsanering.nl

Verkennd bodemonderzoek

Wernhoutseweg ong. te Wernhout

Opdrachtgever : Schoenmakers Advies
Molenzicht 2
4881 BW Zundert

Kenmerk : 2410.75.211.r1

Datum : 29 juli 2021

Auteur : R.A.C. Hereijgers

Gecontr. : S.A.C. Schrauwen

INHOUDSOPGAVE

1. INLEIDING.....	1
2. VOORONDERZOEK	2
2.1 Algemeen en bronvermelding	2
2.2 Historische en actuele gegevens onderzoekslocatie	2
2.3 Bodemonderzoeken/-saneringen	4
2.4 Bodemopbouw en geohydrologie	4
2.5 Hypothese	4
3. VELDWERK	5
3.1 Uitvoering van het veldwerk	5
3.2 Resultaten van het veldwerk.....	5
3.3 Afwijkende bodemkenmerken	6
4. CHEMISCH-ANALYTISCH ONDERZOEK.....	7
4.1 Uitvoering van het chemisch-analytisch onderzoek.....	7
4.2 Toetsingscriteria	7
4.3 Interpretatie analyseresultaten	9
5. CONCLUSIES EN AANBEVELINGEN	11
6. VERANTWOORDING	12
7. LITERATUURLIJST	13

BIJLAGEN

- 1a. Situatieschets met geplaatste boringen
 - 1b. Kadastrale tekening
 - 1c. Foto's onderzoekslocatie
 2. Boorprofielen
 3. Analyseresultaten en toetsingstabellen grond en grondwater
- 

1. INLEIDING

In opdracht van Schoenmakers Advies heeft Moerdijk Bodemsanering B.V. een verkennend bodemonderzoek uitgevoerd ter plaatse van de locatie Wernhoutseweg ong. te Wernhout.

Het bodemonderzoek is uitgevoerd in verband met de aanvraag van een omgevingsvergunning voor de voorgenomen ontwikkeling van de locatie.

Het doel van dit verkennend bodemonderzoek is het vaststellen van de bodemkwaliteit (in relatie tot mogelijke verontreinigingen in de bodem). Hiertoe is de kwaliteit van zowel de grond als het grondwater beoordeeld op basis van een steekproef, waarbij een beperkt aantal boringen is verricht en een aantal grond(meng)monsters en grondwatermonsters chemisch-analytisch zijn onderzocht.

Als uitgangspunt voor de onderzoeksstrategie is de werkwijze conform de NEN 5725 (vooronderzoek) en de NEN 5740 (uitvoering verkennend onderzoek) gehanteerd.

In de volgende hoofdstukken wordt ingegaan op de locatiegegevens, de verrichte veldwerkzaamheden, het chemisch-analytisch onderzoek en de resultaten van het uitgevoerde onderzoek. Tot slot worden de verzamelde gegevens over de grond- en grondwaterkwaliteit getoetst aan de huidige richtlijnen en worden aanbevelingen geformuleerd.

Moerdijk Bodemsanering B.V. is in het bezit van het Procescertificaat veldwerk bij milieuhygiënisch bodemonderzoek conform de BRL 2000. Het veldwerk is derhalve verricht onder dit certificaat op basis van de richtlijnen in protocol 2001. De grondwaterbemonstering is verricht onder dit certificaat op basis van de richtlijnen in protocol 2002. Moerdijk Bodemsanering B.V. verklaart dat het veldwerk onafhankelijk van de opdrachtgever is uitgevoerd conform de eisen van de BRL 2000 en de daarbij behorende protocollen.



2. VOORONDERZOEK

2.1 Algemeen en bronvermelding

Alvorens het verkennend bodemonderzoek wordt uitgevoerd is een vooronderzoek verricht conform de NEN 5725-norm; strategie A-Bodemonderzoek. Op basis van het vooronderzoek is bepaald of in het verleden mogelijk bodembedreigende activiteiten zijn ontplooid.

Bij het verzamelen van de historische gegevens zijn verschillende bronnen geraadpleegd. In onderstaande tabel is vermeld welke bronnen hiervoor gebruikt zijn en welke informatie daar globaal te vinden is. In de hierna volgende paragrafen zijn de resultaten van het vooronderzoek toegelicht.

Tabel 1. Geraadpleegde bronnen vooronderzoek

Internet	
www.bodemloket.nl	Indicatie aanwezigheid (ernstige) bodemverontreiniging of bodembedreigende activiteiten.
www.bagviewerkadaster.nl	De Basisregistraties Adressen en Gebouwen (BAG) zijn onderdeel van het overheidsstelsel van basisregistraties. Op de kaart kunnen adresgegevens eenvoudig verkregen worden, alsmede het bouwjaar van de aanwezige gebouwen en het gebruiksdoel van het gebouw.
www.dinoloket.nl	Indicatie bodemopbouw en geohydrologie.
www.topotijdreis.nl	Indicatie historisch gebruik van de onderzoekslocatie (o.a. bebouwing).
www.archeologieinnederland.nl	Verwachtingskans archeologische monumentenkaart (AMK).
Gemeente Zundert en Omgevingsdienst Midden- en West-Brabant (OMWB)	
Milieuvergunning	Veel inrichtingen (bedrijven en instellingen) hebben een omgevingsvergunning nodig. Aan de verlening van een vergunning kunnen voorschriften worden verbonden.
Bodemonderzoeken	Op de locatie of in de directe omgeving kunnen reeds bodemonderzoeken zijn uitgevoerd. Deze kunnen een indicatie geven van de kwaliteit van de bodem ter plaatse van de onderzoekslocatie.
Tankenbestand	Indicatie aanwezigheid (ondergrondse) brandstoftank(s).
Asbestkansenkaart	Verwachtingskans aantreffen asbest in de bodem.

2.2 Historische en actuele gegevens onderzoekslocatie


De locatie staat kadastraal bekend als gemeente Zundert, sectie T, nummer 591 en 592 (ged.), en heeft een oppervlakte van circa 4.000 m². De locatie betreft een braakliggend perceel en akkerland.

Een situatieschets van de locatie is opgenomen in bijlage 1a; een kadastrale kaart is opgenomen in bijlage 1b. In bijlage 1c zijn enkele foto's opgenomen van de huidige situatie. In tabel 2 staan de historische, huidige en toekomstige gegevens over de locatie vermeld.

Tabel 2. Historisch, huidig en toekomstig bodemgebruik onderzoekslocatie

Historisch	
Gebruik locatie	De locatie is altijd in gebruik geweest voor agrarische doeleinden of was braakliggend.
Voormalige bodembedreigende activiteiten	Niet bekend.
Boven- en ondergrondse tanks	Niet bekend.
Ophoging en demping	Niet bekend.
Voormalige bodembedreigende activiteiten in de nabijheid van de locatie	Niet bekend.
Explosieven en archeologie	Niet bekend.
Calamiteiten	Niet bekend.
Huidig	
Locatie-inspectie	De terreinverkenning is, voorafgaand aan het veldwerk, op 19 juli 2021 uitgevoerd door de heer N. Havermans. Tijdens de locatie-inspectie zijn geen bijzonderheden geconstateerd.
Gebruik locatie	Braakliggend.
Bebouwing	Onbebouwd.
Terreinverharding	Onverhard.
Bodembedreigende activiteiten	Niet bekend.
Asbest aanwezig	Niet bekend.
Geval van ernstige bodemverontreiniging	Niet bekend.
Gebruik directe omgeving	Agrarische doeleinden.
Toekomstig	
Gebruik locatie	Op de locatie wordt een corsobouwplaats gerealiseerd.
Bodembedreigende activiteiten	Niet bekend.

Luchtfoto onderzoekslocatie

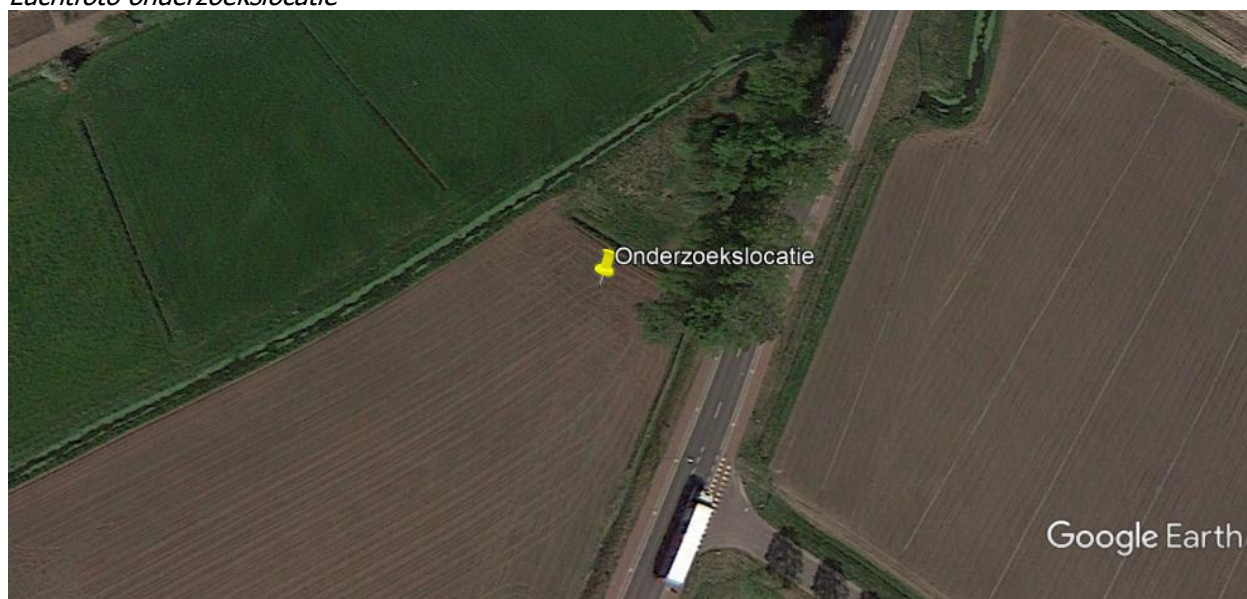

(bron: Google Earth)

2.3 Bodemonderzoeken/-saneringen

Op de locatie en in de directe nabijheid hiervan zijn geen (relevante) bodemonderzoeken en/of saneringen bekend.

Bodemkwaliteitskaart

Volgens de bodemkwaliteitskaart van de gemeente Zundert (nota Bodembeheer) valt de boven- en ondergrond op de locatie in de kwaliteitsklasse 'AW2000'.

2.4 Bodemopbouw en geohydrologie

Voor het verkrijgen van inzicht in de regionale bodemopbouw en de geohydrologische gegevens van de omgeving is gebruik gemaakt van de Grondwaterkaart van Nederland. Ter plaatse kunnen de volgende geohydrologische eenheden worden onderscheiden:

Tabel 3. Geohydrologische gegevens

Globale diepte (m -mv)	Geohydrologische eenheid	Samenstelling
0 - 30	Deklaag	Fijne slibhoudende zanden, afgewisseld door kleiige/lemige lagen
30 - 60	Watervoerend pakket	Matig grof tot grof, schelphoudend zand
60 - 80	Scheidende laag	Fijn leemhoudend zand

De horizontale stromingsrichting van het freatisch grondwater is globaal noordoostelijk gericht, maar zal mogelijk worden beïnvloed door lokale ontwateringsmiddelen (sloten, kabels en leidingen). De locatie is niet gelegen binnen een grondwaterbeschermingsgebied.

2.5 Hypothese

Als uitgangspunt voor de onderzoeksstrategie zal de NEN 5740 gehanteerd worden. Het bodemonderzoek heeft een zogenaamd retrospectief karakter, dit wil zeggen dat het onderzoek primair gericht is op reeds opgetreden (bodem)verontreiniging.

De onderzoekslocatie betreft het in bijlage 1a aangegeven terrein met een totaaloppervlak van circa 4.000 m². Op basis van de hierboven weergegeven informatie wordt de volgende hypothese met bijbehorende onderzoeksstrategie toegepast:

Tabel 4. Onderzoeksstrategie

Deellocatie(s)	Strategie	Mogelijke parameter(s) in grond	Mogelijke parameter(s) in grondwater
Te ontwikkelen locatie, circa 4.000 m ²	ONV-NL*	-	-

* In juli 2019 is bekend geworden dat bij situaties waarbij grondverzet plaats gaat vinden, het noodzakelijk is om de gehalten aan pfas te bepalen (derhalve worden deze stoffen in de grond aanvullend onderzocht).

3. VELDWERK

3.1 Uitvoering van het veldwerk

Ter plaatse zijn de volgende werkzaamheden verricht:

Tabel 5. Veldwerkzaamheden

Deellocatie	Veldwerk
Te ontwikkelen locatie, circa 4.000 m ²	10 x boring tot 1,0 meter beneden maaiveld (m -mv) 2 x boring tot het freatisch grondwater (minimaal 1,0 m -mv/ maximaal 2,0 m -mv) 1 x boring tot in het grondwater, welke tevens wordt afgewerkt met een peilbuis

3.2 Resultaten van het veldwerk

Het veldwerk is uitgevoerd conform de protocollen 2001 en 2002. De veldwerkzaamheden zijn verricht op 19 juli 2021. De peilbuis is, na enkele malen te zijn afgepompt, op 27 juli 2021 bemonsterd. Alle veldwerkzaamheden zijn verricht door de erkende veldwerker N. Havermans. In bijlage 1a zijn de boorposities weergegeven.

De bodem ter plaatse is globaal als volgt opgebouwd:

Vanaf maaiveld is tot circa 1,6 m -mv een zandpakket aangetroffen. Hieronder is tot circa 3,0 m -mv (einde boordiepte) een leempakket aangetroffen. Het vrijgekomen boormateriaal is zintuiglijk beoordeeld op geur, kleur en samenstelling en beschreven in boorprofielen (zie bijlage 2).

In de volgende tabel zijn de veldgegevens van het grondwater opgenomen.

Tabel 6. Veldgegevens grondwater

Peilbuis (filterstelling in m -mv)	Grondwaterstand (m -mv)	Zuurgraad (pH)	Elektrisch geleidingsvermogen (Ec in $\mu\text{S}/\text{cm}$)	Troebelheid (NTU)
01 (2,00 - 3,00)	1,40	7,2	82	17,6

Het verkregen grondwatermonster is troebel. Een hoge troebelheid kan aanleiding geven tot een herbemonstering van het grondwater. In dit geval is hiertoe geen aanleiding, aangezien de peilbuis goed is afgepompt en hierbij de pH en EC waarden constant geworden zijn. De zuurgraad (pH) en het elektrisch geleidingsvermogen (EC) van het grondwater zijn normaal te noemen voor dit type bodem. Afwijkende waarden kunnen een indicatie zijn voor bodemverontreiniging. De gemeten waarden geven geen aanleiding aan te nemen dat sprake is van een dergelijke situatie.



3.3 Afwijkende bodemkenmerken

Tijdens de uitvoering van de veldwerkzaamheden zijn zintuiglijk (geur, kleur en samenstelling) geen afwijkingen waargenomen. Er zijn visueel in de bodem geen asbestverdachte (plaat)materialen aangetroffen.



4. CHEMISCH-ANALYTISCH ONDERZOEK

4.1 Uitvoering van het chemisch-analytisch onderzoek

De volgende analyses zijn uitgevoerd door het geaccrediteerde milieulaboratorium Eurofins Analytico te Barneveld:

Tabel 7. Analyses

Code	Monster(s)	Analyse grond	Analyse grondwater
M01	01 (0,00 - 0,50) 02 (0,00 - 0,50) 06 (0,00 - 0,50) 07 (0,00 - 0,50) 08 (0,00 - 0,50) 13 (0,00 - 0,50)	NEN-gr + PFAS	-
M02	03 (0,00 - 0,50) 04 (0,00 - 0,50) 05 (0,00 - 0,50) 09 (0,00 - 0,50) 10 (0,00 - 0,50) 11 (0,00 - 0,50) 12 (0,00 - 0,50)	NEN-gr + PFAS	-
M03	01 (0,50 - 0,90) 03 (0,60 - 1,00) 05 (0,60 - 1,00) 06 (0,70 - 1,00) 08 (0,50 - 1,00) 10 (0,50 - 1,00) 12 (0,60 - 1,00)	NEN-gr	-
GW01	01 (2,00 - 3,00)	-	NEN-gw

NEN-gr: lutum en organische stof (in minimaal 2 representatieve mengmonsters), 9 zware metalen, polycyclische aromatische koolwaterstoffen (PAK 10 vrom), polychloorbifenylen (PCB) en minerale olie;

NEN-gw: 9 zware metalen, aromaten (BTEXN), vluchtige chloorhoudende oplosmiddelen (VOCL), styreen en minerale olie;

PFAS: Poly- en PerFluor Alkyl Stoffen.

4.2 Toetsingscriteria

De analyseresultaten van de grond worden beoordeeld aan de hand van de achtergrondwaarden uit bijlage B van de Regeling bodemkwaliteit en de interventiewaarden uit de Circulaire bodemsanering per 1 juli 2013. De analyseresultaten van het grondwater worden beoordeeld aan de hand van de streef- en interventiewaarden uit de Circulaire bodemsanering per 1 juli 2013.

De volgende toetsingswaarden worden onderscheiden voor grond:

- AW: Achtergrondwaarde, het gehalte in onbelaste natuurgebieden en landbouwgronden;
- T: tussenwaarde, het gemiddelde van de achtergrondwaarde en de interventiewaarde, criterium voor nader onderzoek;
- I: Interventiewaarde, het gehalte waarboven ernstige vermindering optreedt van de functionele eigenschappen van de bodem.

Voor grondwater gelden de volgende toetsingswaarden:

- S: Streefwaarde, ijkpunt voor een milieukwaliteit van het grondwater op lange termijn op basis van het verwaarloosbaar risiconiveau voor het ecosysteem;
- T: Tussenwaarde, het gemiddelde van de Streefwaarde en Interventiewaarde, criterium voor nader onderzoek;
- I: Interventiewaarde, het gehalte waarboven ernstige vermindering optreedt van de functionele eigenschappen van de bodem.

Besluit bodemkwaliteit (BBK)

Voor de toepassing van grond en bagger op landbodem geldt vanaf 1 juli 2008 het toetsingskader op basis van het Besluit bodemkwaliteit. In de bijbehorende Regeling bodemkwaliteit zijn normen opgenomen waaraan de kwaliteit van toe te passen grond of bagger of de kwaliteit van de ontvangende bodem kan worden getoetst. De analyseresultaten zijn met behulp van het toetsingsinstrument BoToVa (T1, beoordeling kwaliteit grond en bagger bij toepassing op of in de bodem) indicatief getoetst aan de toetsingswaarden van de Regeling bodemkwaliteit. De resultaten hiervan zijn opgenomen in tabel 9. Vooralsnog dienen voor de overtollige grond, afkomstig van de onderzoekslocatie, de eisen van de gemeente in acht genomen te worden.

Binnen het generieke beleid van het besluit bodemkwaliteit worden bij grondverzet de volgende toetsingswaarden onderscheiden:

- AW: Achtergrondwaarde, het gehalte in onbelaste natuurgebieden en landbouwgronden.
- MWw: Maximale Waarde wonen, het maximale gehalte waarbij de bodemkwaliteit duurzaam geschikt is voor de bodemfunctieklassse wonen;
- MWi: Maximale Waarde industrie, het maximale gehalte waarbij de bodemkwaliteit duurzaam geschikt is voor de bodemfunctieklassse industrie.

Tijdelijk handelingskader PFOA, PFOS, PFAS en GenX

Poly- en perfluoralkylstoffen (PFAS) zijn chemische stoffen die van nature niet in het milieu voorkomen. PFAS zijn in veel producten toegepast. Daardoor, en door emissies en incidenten, zijn deze stoffen in het milieu terechtgekomen en zitten nu onder andere in de bodem, in bagger en in het oppervlaktewater. Kenmerkend voor deze stoffen is dat ze persistent, mobiel en nauwelijks biologisch afbreekbaar zijn.

Het tijdelijke handelingskader biedt, met de geactualiseerde versie van 02-07-2020, een landelijk kader voor de omgang met PFAS-houdende grond en baggerspecie. Het is aan de verzetter van grond- of baggerspecie om aan te tonen dat de te verzetten en/of toe te passen grond of baggerspecie aan deze normen voldoet. In de onderstaande tabel zijn de normen opgenomen.

Tabel 8. Tijdelijk handelingskader PFAS

Functieklasse in de zin van het Besluit bodemkwaliteit	PFOS	PFOA	GenX	Overige PFAS
Landbouw/natuur	1,4 µg/kg ds	1,9 µg/kg ds	1,4 µg/kg ds	1,4 µg/kg ds
Landbouw/natuur, bij hogere achtergrond-waarde dan 0,8 en (PFOS) 0,9 µg/kg ds	de gemeten achtergrond-waarde, ten hoogste 3,0	de gemeten achtergrond-waarde, ten hoogste 7,0	de gemeten achtergrond-waarde, ten hoogste 3,0	de gemeten achtergrond-waarde, ten hoogste 3,0
Wonen	3,0 µg/kg ds	7,0 µg/kg ds	3,0 µg/kg ds	3,0 µg/kg ds
Industrie	3,0 µg/kg ds	7,0 µg/kg ds	3,0 µg/kg ds	3,0 µg/kg ds

4.3 Interpretatie analyseresultaten

De volgende tabellen geven een overzicht van de analyseresultaten van de grondmonsters en het grondwatermonster. De analyseresultaten en toetsingswaarden zijn opgenomen in bijlage 3.

Tabel 9. Interpretatie van de analyseresultaten van de grondmonsters

Code	Monsters (m -mv)	>AW (+index)	>T	>I (+index)	Indicatief BBK
M01	01 (0,00 - 0,50) 02 (0,00 - 0,50) 06 (0,00 - 0,50) 07 (0,00 - 0,50) 08 (0,00 - 0,50) 13 (0,00 - 0,50)	PAK (0,05)	-	-	Klasse wonen
M02	03 (0,00 - 0,50) 04 (0,00 - 0,50) 05 (0,00 - 0,50) 09 (0,00 - 0,50) 10 (0,00 - 0,50) 11 (0,00 - 0,50) 12 (0,00 - 0,50)	-	-	-	Altijd toepasbaar

Code	Monsters (m -mv)	>AW (+index)	>T	>I (+index)	Indicatief BBK
M03	01 (0,50 - 0,90) 03 (0,60 - 1,00) 05 (0,60 - 1,00) 06 (0,70 - 1,00) 08 (0,50 - 1,00) 10 (0,50 - 1,00) 12 (0,60 - 1,00)	-	-	-	Altijd toepasbaar

Tabel 10. Interpretatie van de analyseresultaten van het grondwatermonster

Code	Monsters (m -mv)	>S (+index)	>T	>I (+index)
GW01	01 (2,00 - 3,00)	Zink (0,04) Barium (0,03)	-	-

Uit de analyseresultaten kan het volgende worden afgeleid:

- In bovengrondmengmonster M01 is een licht verhoogd gehalte aan PAK aangetroffen. De nader onderzoekswaarde wordt niet benaderd. Pfas is niet verhoogd aangetroffen.
- In bovengrondmengmonster M02 zijn geen verhoogde gehalten aangetroffen. Pfas is tevens niet verhoogd aangetroffen.
- In ondergrondmengmonster M03 zijn geen verhoogde gehalten aangetroffen.
- In grondwatermonster GW01 zijn licht verhoogde concentraties aan barium en zink aangetroffen. Aangenomen wordt dat de verhogingen aan zware metalen natuurlijk verhoogde achtergrondwaarden betreffen.

5. CONCLUSIES EN AANBEVELINGEN

In opdracht van Schoenmakers Advies heeft Moerdijk Bodemsanering B.V. een verkennend bodemonderzoek uitgevoerd ter plaatse van de locatie Wernhoutseweg ong. te Wernhout. Het bodemonderzoek is uitgevoerd in verband met de aanvraag van een omgevingsvergunning voor de voorgenomen ontwikkeling van de locatie.

De locatie heeft een oppervlakte van circa 4.000 m² en betreft een braakliggend perceel en akkerland. De locatie is altijd in gebruik geweest voor agrarische doeleinden of was braakliggend. Op de locatie wordt een corsobouwplaats gerealiseerd. Uit de resultaten van het vooronderzoek (inclusief locatie-inspectie) blijkt dat de locatie als onverdacht beschouwd dient te worden ten aanzien van bodemverontreiniging. De grondlagen zijn, vanwege (mogelijk) toekomstig grondverzet, aanvullend onderzocht op PFAS.

Uit de veld- en analyseresultaten kan het volgende worden geconcludeerd:

- Tijdens de uitvoering van de veldwerkzaamheden zijn zintuiglijk (geur, kleur en samenstelling) geen afwijkingen waargenomen. Er zijn visueel in de bodem geen asbestverdachte (plaat)materialen aangetroffen.
- In bovengrondmengmonster M01 is een licht verhoogd gehalte aan PAK aangetroffen. De nader onderzoekswaarde wordt niet benaderd. Pfas is niet verhoogd aangetroffen.
- In bovengrondmengmonster M02 zijn geen verhoogde gehalten aangetroffen. Pfas is tevens niet verhoogd aangetroffen.
- In ondergrondmengmonster M03 zijn geen verhoogde gehalten aangetroffen.
- In grondwatermonster GW01 zijn licht verhoogde concentraties aan barium en zink aangetroffen. Aangenomen wordt dat de verhogingen aan zware metalen natuurlijk verhoogde achtergrondwaarden betreffen.

De tevoren gestelde hypothese 'onverdachte' locatie dient formeel gezien te worden verworpen. De verhogingen in de grond en het grondwater zijn echter zeer gering en kunnen als niet significant beschouwd worden. Nader onderzoek of nadere maatregelen worden derhalve niet noodzakelijk geacht.

De resultaten van het verrichte onderzoek dienen geen belemmering te vormen voor de aanvraag van een omgevingsvergunning voor de voorgenomen ontwikkeling van de locatie.

6. VERANTWOORDING

Het onderhavige onderzoek is op zorgvuldige wijze verricht volgens algemeen gebruikelijke inzichten en methoden. Opgemerkt wordt echter, dat het onderhavige onderzoek gebaseerd is op het uitvoeren van een beperkt aantal boringen en het onderzoeken van een beperkt aantal monsters. Hierdoor blijft het mogelijk dat plaatselijke afwijkingen in de samenstelling van de grond en/of het grondwater aanwezig zijn, welke tijdens uitvoering van het onderzoek niet naar voren zijn gekomen. Moerdijk Bodemsanering B.V. is niet aansprakelijk voor hieruit voortvloeiende schade of gevolgen van welke aard dan ook.

7. LITERATUURLIJST

1. NEN 5725, Bodem – Landbodem – Strategie voor het uitvoeren van milieuhygiënisch vooronderzoek.
2. NEN 5740+A1, Bodem – Landbodem – Strategie voor het uitvoeren van verkennend bodemonderzoek – Onderzoek naar de milieuhygiënische kwaliteit van bodem en grond.
3. NEN5707+C2, Bodem – Inspectie en monsterneming van asbest in bodem en partijen grond.
4. NEN 5897+C2– Inspectie en monsterneming van asbest in bouw- en sloopafval en recyclinggranulaat.
5. Circulaire bodemsanering 2013.
6. Regeling bodemkwaliteit, bijlage B.



BIJLAGEN




BIJLAGE 1A

SITUATIESCHETS MET

BOORPUNTEN



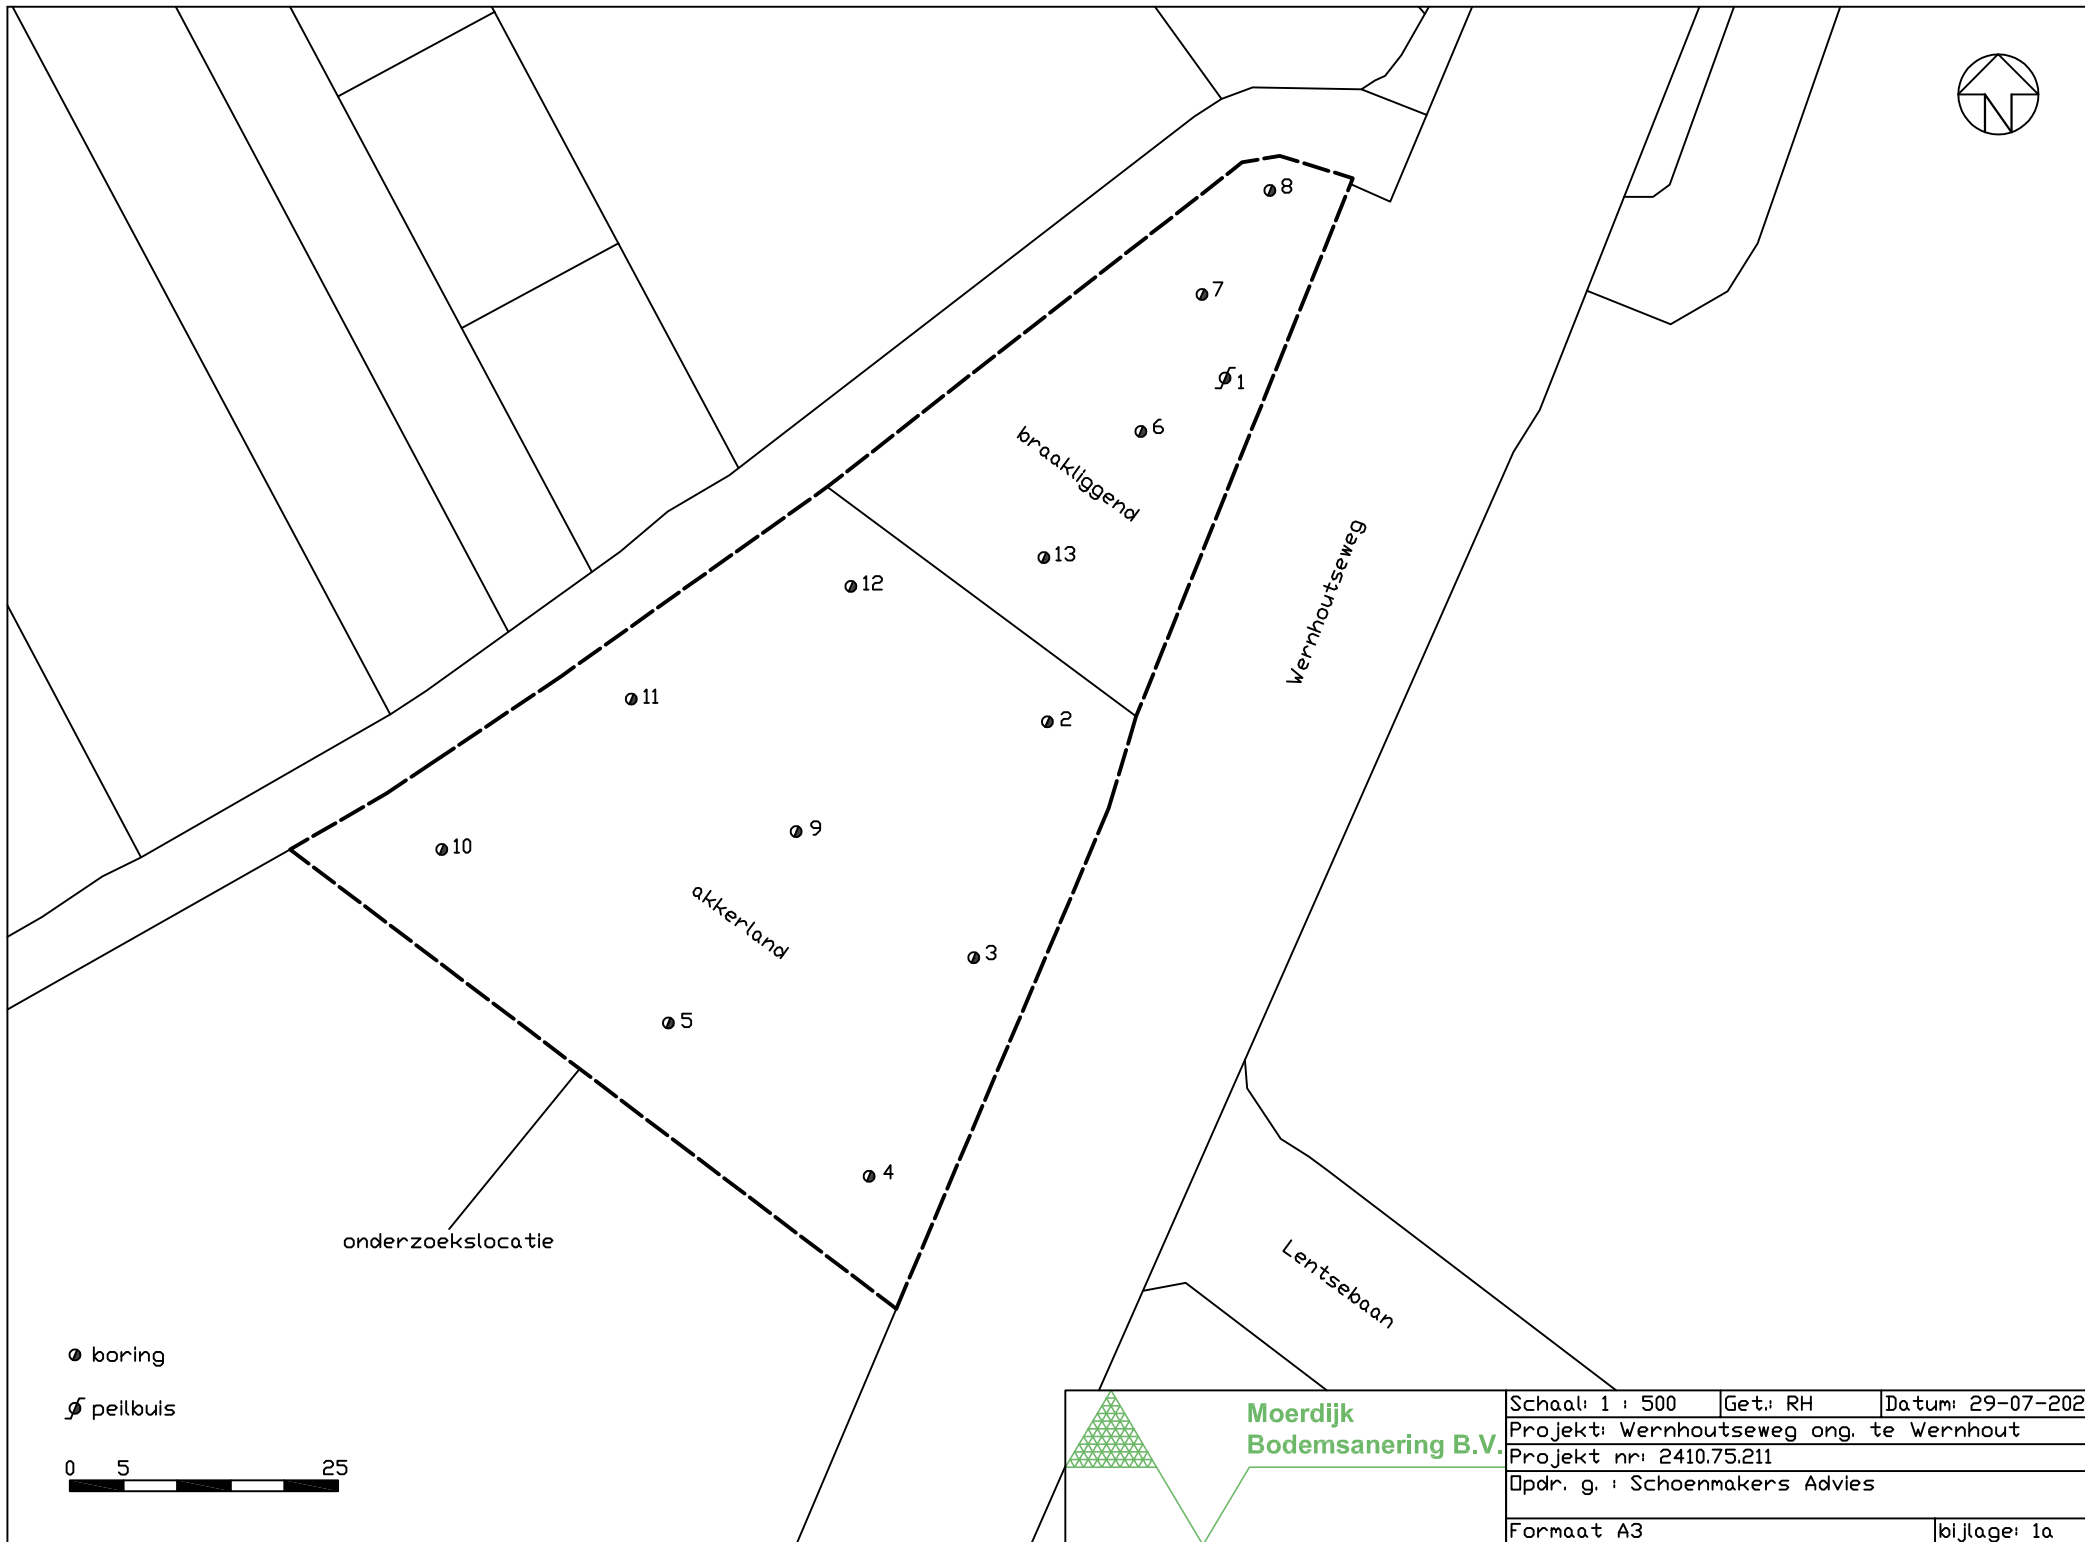




BIJLAGE 1B

KADASTRALE KAART



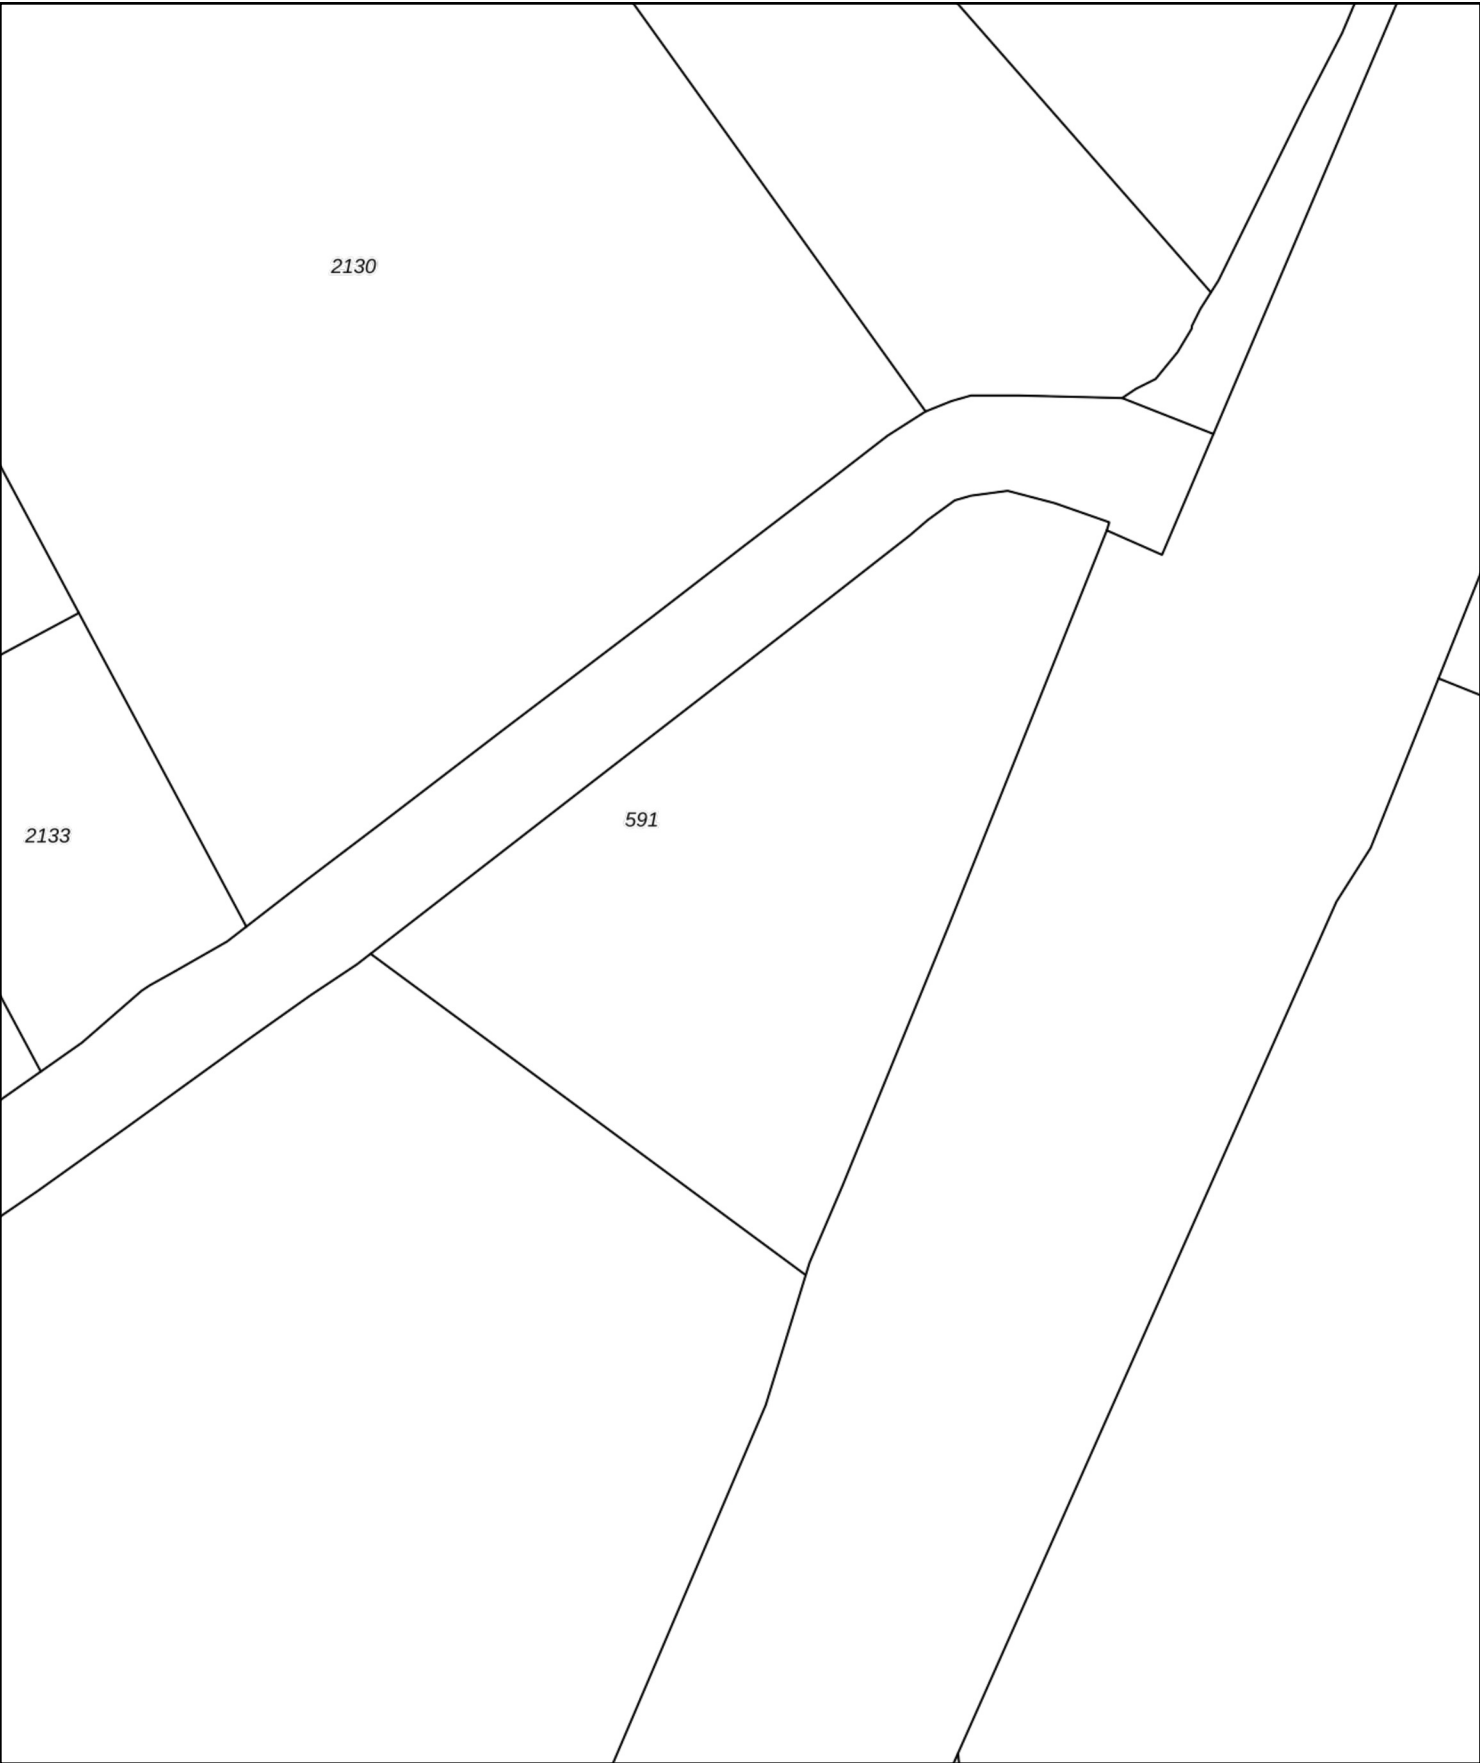

12345

25

Deze kaart is noordgericht

Perceelnummer

Huisnummer

Vastgestelde kadastrale grens

Voorlopige kadastrale grens

Administratieve kadastrale grens

Bebouwing

Schaal 1: 500

Kadastrale gemeente

Sectie

Perceel

Zundert

T

591

Aan dit uittreksel kunnen geen betrouwbare maten worden ontleend.

De Dienst voor het kadaster en de openbare registers behoudt zich de intellectuele eigendomsrechten voor, waaronder het auteursrecht en het databankenrecht.

kadaster



BIJLAGE 1C

FOTO'S

ONDERZOEKSLOCATIE

Bijlage 1c; Foto's onderzoekslocatie








BIJLAGE 2

BOORPROFIELEN

Boring: 01

Boormeester: Nick Havermans

Datum: 19-7-2021

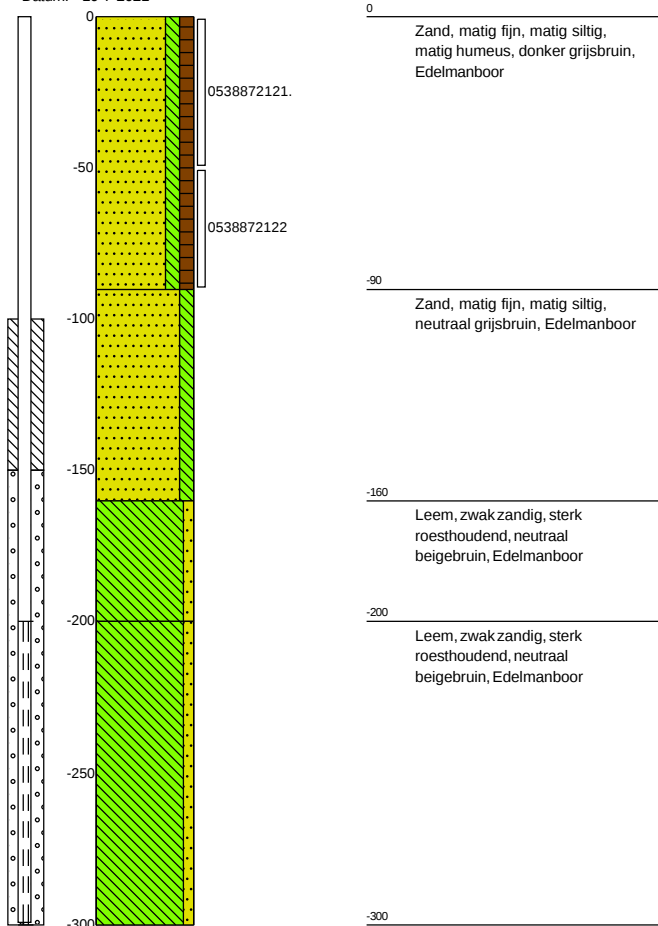

Boring: 02

Boormeester: Nick Havermans


Datum: 19-7-2021



Boring: 03

Boormeester: Nick Havermans


Datum: 19-7-2021

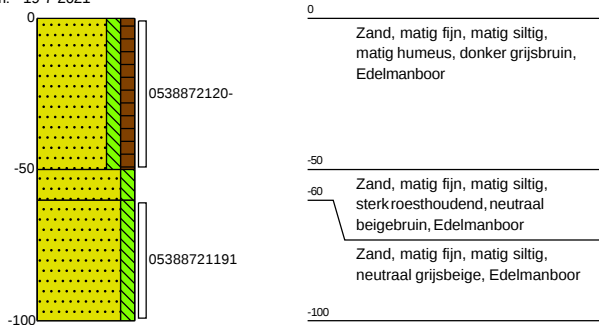

Boring: 04

Boormeester: Nick Havermans



Datum: 19-7-2021

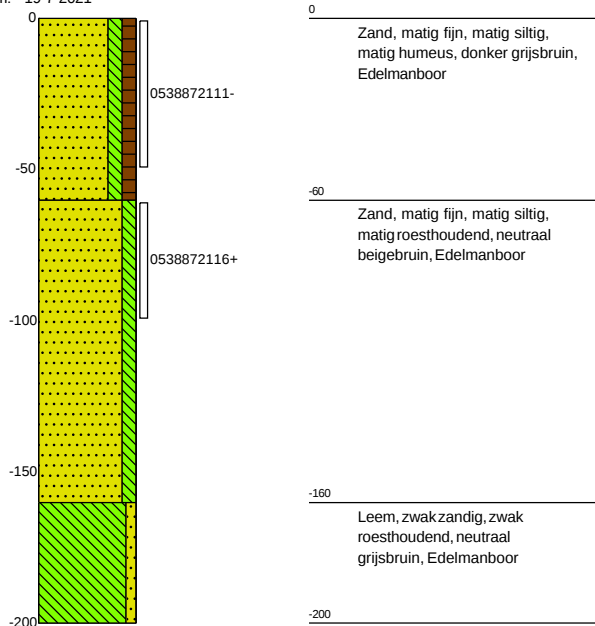

Boring: 05

Boormeester: Nick Havermans



Datum: 19-7-2021

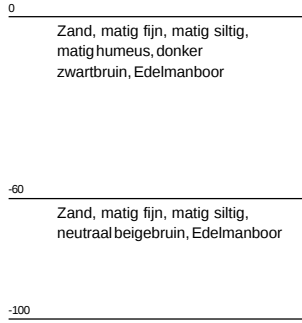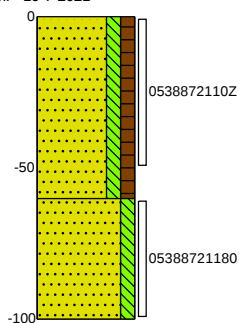

Boring: 06

Boormeester: Nick Havermans



Datum: 19-7-2021

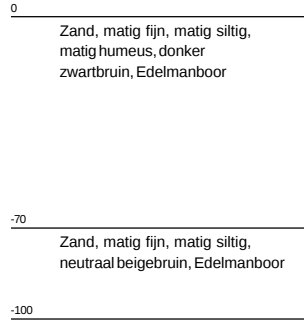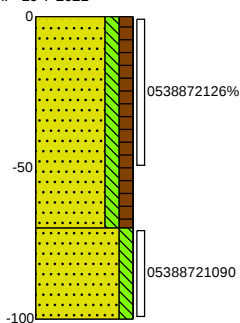

Boring: 07

Boormeester: Nick Havermans



Datum: 19-7-2021

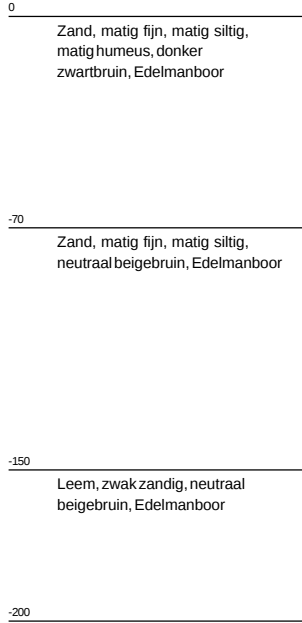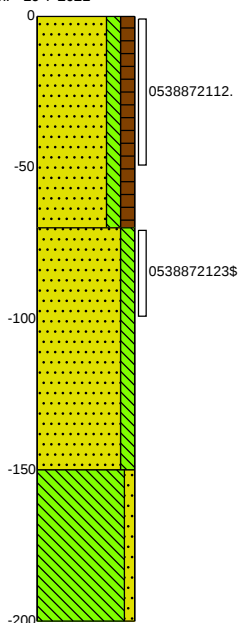

Boring: 08

Boormeester: Nick Havermans



Datum: 19-7-2021

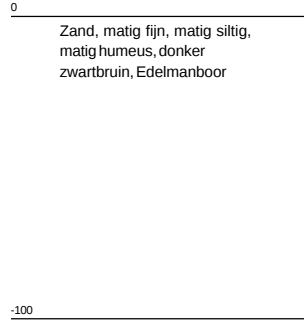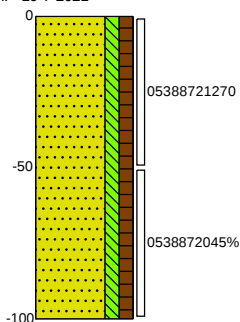

Boring: 09

Boormeester: Nick Havermans



Datum: 19-7-2021

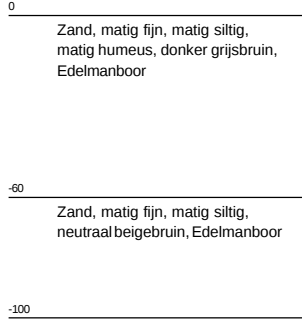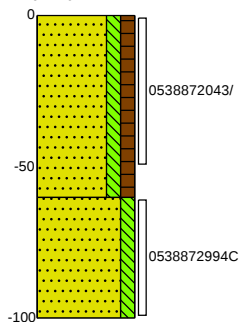

Boring: 10

Boormeester: Nick Havermans



Datum: 19-7-2021

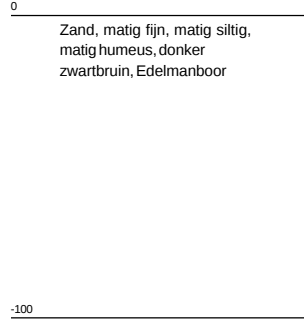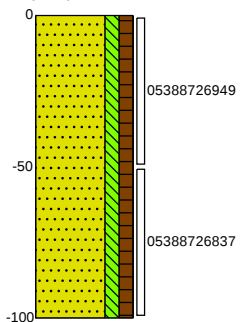

Boring: 11

Boormeester: Nick Havermans



Datum: 19-7-2021

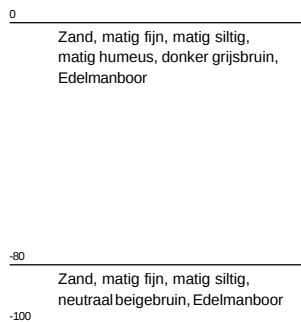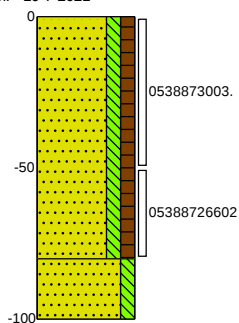

Boring: 12

Boormeester: Nick Havermans



Datum: 19-7-2021

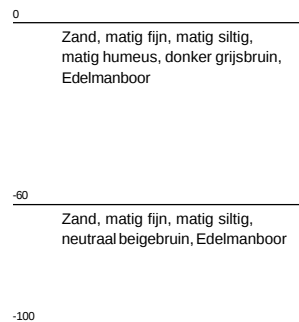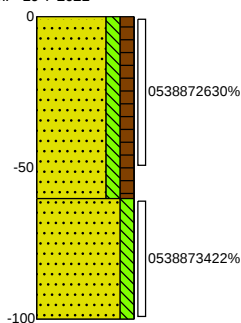

Boring: 13


Boormeester: Nick Havermans

Datum: 19-7-2021

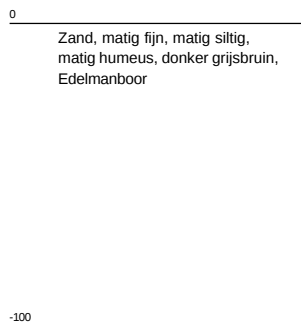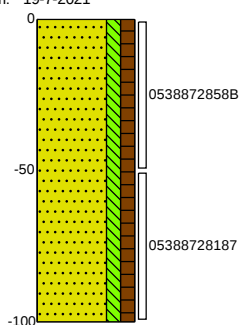


Legenda (conform NEN 5104)


grind

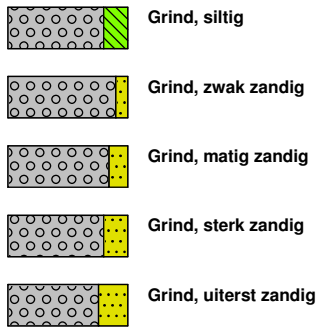


zand

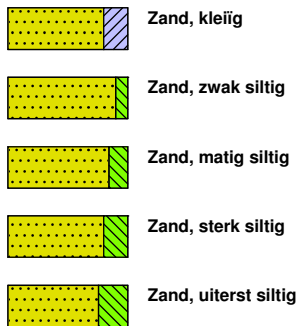

veen

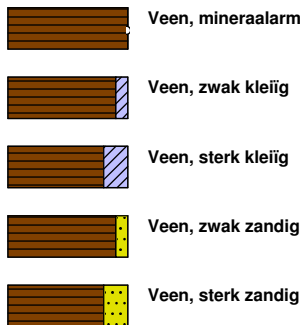


peilbuis

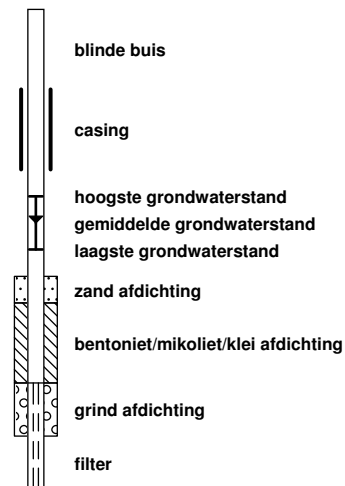


klei



leem

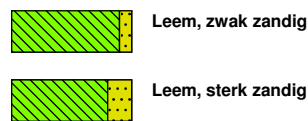


overige toevoegingen

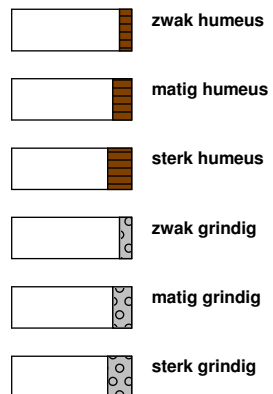


geur




olie

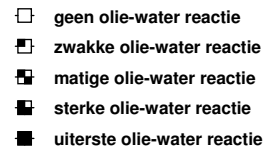


p.i.d.-waarde

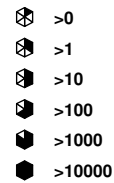

monsters

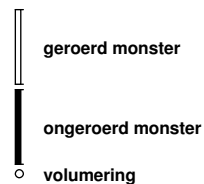

overig

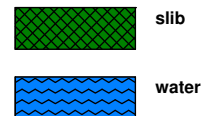

Moerdijk Bodemsanering B.V.	Code: Revisie: Datum: Pagina:	FO-32 2 14-02-2017 1 van 1
FORMULIER	Autorisatie:	
Onafhankelijkheidsverklaring kritische functie	Paraaf:	

Onafhankelijkheidsverklaring kritische functie

Algemeen

Projectnummer: 2410.75.211
Locatie: Wernhoutseweg ong. te Wernhout

BRL

BRL 2000	Procescertificaat veldwerk bij milieuhygiënisch bodemonderzoek	X
BRL 6000	Procescertificaat milieukundige begeleiding van (water)bodemsaneringen en nazorg	

Protocol

2001	Plaatsen van handboringen en peilbuizen, maken van boorbeschrijvingen, nemen van grondmonsters en waterpassen	X
2002	Het nemen van grondwatermonsters	X
2018	Maaiveldinspectie en monsterneming van asbest in bodem	
6001	Milieukundige begeleiding landbodemsanering met conventionele methoden en nazorg	

Verklaring	Ja	Nee	Naam	Handtekening
Ik verklaar dat de werkzaamheden onafhankelijk van de opdrachtgever zijn uitgevoerd conform de eisen uit de hierboven aangekruiste BRL en de daarbij behorende protocollen.	X		N. Havermans	



BIJLAGE 3

ANALYSERESULTATEN EN TOETSINGSWAARDEN



BoToVa T12 Toetsing Wbb grond

Projectnummer 2410.75.211
 Projectnaam Wernhoutseweg ong te Wernhout
 Ordernummer 2410.75.211
 Datum monsternamen 19-07-2021
 Monsternemer
 Certificaatnummer 2021120002
 Startdatum 19-07-2021
 Rapportagedatum 23-07-2021

Analyse	Eenheid	1	GSSD	Oordeel	RG	AW	T	I
Bodemtype correctie								
Organische stof		3,3						
Korrelgrootte < 2 µm (Lutum)		3,3						
Voorbehandeling								
Cryogeen malen AS3000		Uitgevoerd						
Bodemkundige analyses								
Droge stof	% (m/m)	87,5	87,5					
Organische stof	% (m/m) ds	3,3	3,3					
Gloeirest	% (m/m) ds	96						
Korrelgrootte < 2 µm (Lutum)	% (m/m) ds	3,3	3,3					
Metalen								
Barium (Ba)	mg/kg ds	<20	46,67		20	190	555	920
Cadmium (Cd)	mg/kg ds	0,27	0,4304	-	0,2	0,6	6,8	13
Kobalt (Co)	mg/kg ds	<3,0	6,464	-	3	15	103	190
Koper (Cu)	mg/kg ds	12	22,78	-	5	40	115	190
Kwik (Hg)	mg/kg ds	0,056	0,078	-	0,05	0,15	18,1	36
Molybdeen (Mo)	mg/kg ds	<1,5	1,05	-	1,5	1,5	95,8	190
Nikkel (Ni)	mg/kg ds	<4,0	7,368	-	4	35	67,5	100
Lood (Pb)	mg/kg ds	21	31,54	-	10	50	290	530
Zink (Zn)	mg/kg ds	33	71,24	-	20	140	430	720
Minerale olie								
Minerale olie (C10-C12)	mg/kg ds	<3,0	6,364					
Minerale olie (C12-C16)	mg/kg ds	<5,0	10,61					
Minerale olie (C16-C21)	mg/kg ds	<5,0	10,61					
Minerale olie (C21-C30)	mg/kg ds	17	51,52					
Minerale olie (C30-C35)	mg/kg ds	12	36,36					
Minerale olie (C35-C40)	mg/kg ds	<6,0	12,73					
Minerale olie totaal (C10-C40)	mg/kg ds	37	112,1	-	35	190	2600	5000
Chromatogram olie (GC)		Zie bijl.						
Polychloorbifenylen, PCB								
PCB 28	mg/kg ds	<0,0010	0,0021					
PCB 52	mg/kg ds	<0,0010	0,0021					
PCB 101	mg/kg ds	<0,0010	0,0021					
PCB 118	mg/kg ds	<0,0010	0,0021					
PCB 138	mg/kg ds	<0,0010	0,0021					
PCB 153	mg/kg ds	<0,0010	0,0021					
PCB 180	mg/kg ds	<0,0010	0,0021					
PCB (som 7) (factor 0,7)	mg/kg ds	0,0049	0,0148	-	0,007	0,02	0,51	1
Perfluorkoolwaterstoffen(PFC)								
perfluorbutaanzuur (PFBA)	µg/kg ds	0,3			0,1	0,8	1,9	3
perfluoropentaanzuur (PFPeA)	µg/kg ds	<0,1			0,1	0,8	1,9	3
perfluorhexaanzuur (PFHxA)	µg/kg ds	<0,1			0,1	0,8	1,9	3
perfluorheptaanzuur (PFHpA)	µg/kg ds	<0,1			0,1	0,8	1,9	3
perfluoroctaanzuur (PFOA) lineair	µg/kg ds	0,3			0,1	0,8	3,9	7
perfluorocetaanzuur (PFCA) vertakt	µg/kg ds	<0,1			0,1	0,8	3,9	7
perfluornonaanzuur (PFNA)	µg/kg ds	<0,1			0,1	0,8	1,9	3
perfluordecaanzuur (PFDA)	µg/kg ds	<0,1			0,1	0,8	1,9	3
perfluorundecaanzuur (PFUnDA)	µg/kg ds	<0,1			0,1	0,8	1,9	3
perfluordodecaanzuur (PFDoA)	µg/kg ds	<0,1			0,1	0,8	1,9	3
perfluortridecaanzuur (PFTriDA)	µg/kg ds	<0,1			0,1	0,8	1,9	3
perfluortetradecaanzuur (PFTetraDA)	µg/kg ds	<0,1			0,1	0,8	1,9	3
perfluorhexadecaanzuur (PFHxDA)	µg/kg ds	<0,1			0,1	0,8	1,9	3
perfluoroctadecaanzuur (PFODA)	µg/kg ds	<0,1			0,1	0,8	1,9	3
perfluorbutaansulfonzuur (PFBS)	µg/kg ds	<0,1			0,1	0,8	1,9	3
perfluoropentaansulfonzuur (PFPeS)	µg/kg ds	<0,1			0,1	0,8	1,9	3
perfluorhexaansulfonzuur (PFHxS)	µg/kg ds	<0,1			0,1	0,8	1,9	3
perfluorheptaansulfonzuur (PFHpS)	µg/kg ds	<0,1			0,1	0,8	1,9	3
perfluorocetaansulfonzuur (PFOS) lineair	µg/kg ds	0,7			0,1	0,9	1,95	3
perfluorocetaansulfonzuur (PFOS) vertakt	µg/kg ds	0,2			0,1	0,9	1,95	3
perfluordecaansulfonzuur (PFDS)	µg/kg ds	<0,1			0,1	0,8	1,9	3
4:2 fluortelomeer sulfonzuur (4:2 FTS)	µg/kg ds	<0,1			0,1	0,8	1,9	3
6:2 fluortelomeer sulfonzuur (6:2 FTS)	µg/kg ds	<0,1			0,1	0,8	1,9	3
8:2 fluortelomeer sulfonzuur (8:2 FTS)	µg/kg ds	<0,1			0,1	0,8	1,9	3
10:2 fluortelomeer sulfonzuur (10:2 FTS)	µg/kg ds	<0,1			0,1	0,8	1,9	3
N-methylperfluorocetaansulfonamideacetaat (MeFOA)	µg/kg ds	<0,1			0,1	0,8	1,9	3
N-ethylperfluorocetaansulfonamideacetaat (EtFOA)	µg/kg ds	<0,1			0,1	0,9	1,95	3
perfluorocetaansulfonamide (PFOSA)	µg/kg ds	<0,1			0,1	0,9	1,95	3
N-methylperfluorocetaansulfonamide (MeFOA)	µg/kg ds	<0,1			0,1	0,8	1,9	3
8:2 fluortelomeerfosfaatdiester (8:2 diPAP)	µg/kg ds	<0,1			0,1	0,8	1,9	3
som PFOA (*0,7)	µg/kg ds	0,4			0,1	0,8	3,9	7
som PFOS (*0,7)	µg/kg ds	0,9			0,1	0,9	1,95	3
Polycyclische Aromatische Koolwaterstoffen, PAK								
Naftaleen	mg/kg ds	<0,050	0,035					
Fenanthreen	mg/kg ds	0,39	0,39					
Anthraceen	mg/kg ds	0,12	0,12					
Fluoranthreen	mg/kg ds	0,94	0,94					
Benzo(a)anthraceen	mg/kg ds	0,42	0,42					
Chryseen	mg/kg ds	0,5	0,5					
Benzo(k)fluoranthreen	mg/kg ds	0,21	0,21					
Benzo(a)pyreen	mg/kg ds	0,38	0,38					
Benzo(ghi)peryleen	mg/kg ds	0,25	0,25					
Indeno(123-cd)pyreen	mg/kg ds	0,3	0,3					
PAK VROM (10) (factor 0,7)	mg/kg ds	3,6	3,545	*	0,35	1,5	20,8	40

Legenda								
---------	--	--	--	--	--	--	--	--

Nr. Analytico-nr Monster
 1 12183542 01,02,06,07,08,13

Eindoordeel: Overschrijding Achtergrondwaarde

Gebruikte afkortingen

- kleiner dan of gelijk aan Achtergrondwaarde
 * groter dan Achtergrondwaarde
 ** groter dan Tussenwaarde
 *** groter dan Interventiewaarde

GSSD Gestandaardiseerd gehalte
 RG Vereiste Rapportagegrens
 AW Achtergrondwaarde
 T Tussenwaarde
 I Interventiewaarde

Deze toetsing is uitgevoerd met behulp van BoToVa.

Zie voor info: <http://www.rwsleefomgeving.nl/onderwerpen/bodem-ondergrond/bbk/instrumenten/botova/>

N.B.: de vermelde tussenwaarde is door PAIS berekend en is niet afkomstig uit BoToVa

BoToVa T12 Toetsing Wbb grond

Projectnummer	2410.75.211
Projectnaam	Wernhoutseweg ong te Wernhout
Ordernummer	2410.75.211
Datum monstername	19-07-2021
Monsternemer	
Certificaatnummer	2021120002
Startdatum	19-07-2021
Rapportagedatum	23-07-2021

Analyse	Eenheid	2	GSSD	Oordeel	RG	AW	T	I
Bodemtype correctie								
Organische stof		3,4						
Korrelgrootte < 2 µm (Lutum)		2,7						
Voorbehandeling								
Cryogeen malen AS3000		Uitgevoerd						
Bodemkundige analyses								
Droge stof	% (m/m)	85	85					
Organische stof	% (m/m) ds	3,4	3,4					
Gloeirest	% (m/m) ds	96						
Korrelgrootte < 2 µm (Lutum)	% (m/m) ds	2,7						
Metalen								
Barium (Ba)	mg/kg ds	<20	49,89		20	190	555	920
Cadmium (Cd)	mg/kg ds	0,23	0,3682	-	0,2	0,6	6,8	13
Kobalt (Co)	mg/kg ds	<3,0	6,858	-	3	15	103	190
Koper (Cu)	mg/kg ds	9,5	18,33	-	5	40	115	190
Kwik (Hg)	mg/kg ds	0,054	0,0758	-	0,05	0,15	18,1	36
Molybdeen (Mo)	mg/kg ds	<1,5	1,05	-	1,5	1,5	95,8	190
Nikkel (Ni)	mg/kg ds	<4,0	7,717	-	4	35	67,5	100
Lood (Pb)	mg/kg ds	15	22,73	-	10	50	290	530
Zink (Zn)	mg/kg ds	25	55,38	-	20	140	430	720
Minerale olie								
Minerale olie (C10-C12)	mg/kg ds	<3,0	6,176					
Minerale olie (C12-C16)	mg/kg ds	<5,0	10,29					
Minerale olie (C16-C21)	mg/kg ds	<5,0	10,29					
Minerale olie (C21-C30)	mg/kg ds	<11	22,65					
Minerale olie (C30-C35)	mg/kg ds	5,7	16,76					
Minerale olie (C35-C40)	mg/kg ds	<6,0	12,35					
Minerale olie totaal (C10-C40)	mg/kg ds	<35	72,06	-	35	190	2600	5000
Polychloorbifenyleen, PCB								
PCB 28	mg/kg ds	<0,0010	0,002					
PCB 52	mg/kg ds	<0,0010	0,002					
PCB 101	mg/kg ds	<0,0010	0,002					
PCB 118	mg/kg ds	<0,0010	0,002					
PCB 138	mg/kg ds	<0,0010	0,002					
PCB 153	mg/kg ds	<0,0010	0,002					
PCB 180	mg/kg ds	<0,0010	0,002					
PCB (som 7) (factor 0,7)	mg/kg ds	0,0049	0,0144	-	0,007	0,02	0,51	1
Perfluorkoolwaterstoffen(PFC)								
perfluorbutaanzuur (PFBA)	µg/kg ds	0,2			0,1	0,8	1,9	3
perfluoropentaanzuur (PFPeA)	µg/kg ds	<0,1			0,1	0,8	1,9	3
perfluorhexaanzuur (PFHxA)	µg/kg ds	<0,1			0,1	0,8	1,9	3
perfluorheptaanzuur (PFHpA)	µg/kg ds	<0,1			0,1	0,8	1,9	3
perfluoroctaanzuur (PFOA) lineair	µg/kg ds	0,4			0,1	0,8	3,9	7
perfluoroctaanzuur (PFOA) vertakt	µg/kg ds	<0,1			0,1	0,8	3,9	7
perfluornonaanzuur (PFNA)	µg/kg ds	<0,1			0,1	0,8	1,9	3
perfluordecaanzuur (PFDA)	µg/kg ds	<0,1			0,1	0,8	1,9	3
perfluorundecaanzuur (PFUnDA)	µg/kg ds	<0,1			0,1	0,8	1,9	3
perfluordodecaanzuur (PFDoA)	µg/kg ds	<0,1			0,1	0,8	1,9	3
perfluortridecaanzuur (PFTriDA)	µg/kg ds	<0,1			0,1	0,8	1,9	3
perfluortetradecaanzuur (PFTeDA)	µg/kg ds	<0,1			0,1	0,8	1,9	3
perfluorhexadecaanzuur (PFHxDA)	µg/kg ds	<0,1			0,1	0,8	1,9	3
perfluoroctadecaanzuur (PFODa)	µg/kg ds	<0,1			0,1	0,8	1,9	3
perfluorbutaansulfonzuur (PFBS)	µg/kg ds	<0,1			0,1	0,8	1,9	3
perfluoropentaansulfonzuur (PFPeS)	µg/kg ds	<0,1			0,1	0,8	1,9	3
perfluorhexaansulfonzuur (PFHxS)	µg/kg ds	<0,1			0,1	0,8	1,9	3
perfluorheptaansulfonzuur (PFHpS)	µg/kg ds	<0,1			0,1	0,8	1,9	3
perfluoroctaansulfonzuur (PFOS) lineair	µg/kg ds	0,5			0,1	0,9	1,95	3
perfluoroctaansulfonzuur (PFOS) vertakt	µg/kg ds	0,2			0,1	0,9	1,95	3
perfluordecaansulfonzuur (PFDS)	µg/kg ds	<0,1			0,1	0,8	1,9	3
4:2 fluortelomeer sulfonzuur (4:2 FTS)	µg/kg ds	<0,1			0,1	0,8	1,9	3
6:2 fluortelomeer sulfonzuur (6:2 FTS)	µg/kg ds	<0,1			0,1	0,8	1,9	3
8:2 fluortelomeer sulfonzuur (8:2 FTS)	µg/kg ds	<0,1			0,1	0,8	1,9	3
10:2 fluortelomeer sulfonzuur (10:2 FTS)	µg/kg ds	<0,1			0,1	0,8	1,9	3
N-methylperfluoroctaansulfonamideacetaat (MeF) µg/kg ds	µg/kg ds	<0,1			0,1	0,8	1,9	3
N-ethylperfluoroctaansulfonamideacetaat (EtFOS) µg/kg ds	µg/kg ds	<0,1			0,1	0,9	1,95	3
perfluoroctaansulfonamide (PFOSA)	µg/kg ds	<0,1			0,1	0,9	1,95	3
N-methylperfluoroctaansulfonamide (MeFOSA)	µg/kg ds	<0,1			0,1	0,8	1,9	3
8:2 fluortelomeerfosfaatdiester (8:2 diPAP)	µg/kg ds	<0,1			0,1	0,8	1,9	3
som PFOA (*0,7)	µg/kg ds	0,4			0,1	0,8	3,9	7
som PFOS (*0,7)	µg/kg ds	0,7			0,1	0,9	1,95	3
Polycyclische Aromatische Koolwaterstoffen, PAH								
Naftaleen	mg/kg ds	<0,050	0,035					
Fenanthreen	mg/kg ds	<0,050	0,035					
Anthraceen	mg/kg ds	<0,050	0,035					
Fluorantheen	mg/kg ds	0,07	0,07					
Benzo(a)anthraceen	mg/kg ds	<0,050	0,035					
Chryseen	mg/kg ds	0,055	0,055					
Benzo(k)fluorantheen	mg/kg ds	<0,050	0,035					
Benzo(a)pyreen	mg/kg ds	<0,050	0,035					
Benzo(ghi)peryleen	mg/kg ds	<0,050	0,035					
Indeno(123-cd)pyreen	mg/kg ds	<0,050	0,035					
PAK VROM (10) (factor 0,7)	mg/kg ds	0,4	0,405	-	0,35	1,5	20,8	40

Legenda

Nr.	Analytico-nr	Monster
2	12183543	03,04,05,09,10,11,12

Indoordeel: Voldoet aan Achtergrondwaarde

Gebruikte afkortingen

-	kleiner dan of gelijk aan Achtergrondwaarde
*	groter dan Achtergrondwaarde
**	groter dan Tussenwaarde
***	groter dan Interventiewaarde

GSSD	Gestandaardiseerd gehalte
RG	Vereiste Rapportagegrens
AW	Achtergrondwaarde
T	Tussenwaarde
I	Interventiewaarde

Deze toetsing is uitgevoerd met behulp van BoToVa.

Zie voor info: <http://www.rwsleefomgeving.nl/onderwerpen/bodem-ondergrond/bbk/instrumenten/botova/>

N.B.: de vermelde tussenwaarde is door PAIS berekend en is niet afkomstig uit BoToVa

BoToVa T12 Toetsing Wbb grond

Projectnummer 2410.75.211
 Projectnaam Wernhoutseweg ong te Wernhout
 Ordernummer 2410.75.211
 Datum monsternamen 19-07-2021
 Monsternemer
 Certificaatnummer 2021120002
 Startdatum 19-07-2021
 Rapportagedatum 23-07-2021

Analyse	Eenheid	3	GSSD	Oordeel	RG	AW	T	I
Bodemtype correctie								
Organische stof		1,5						
Korrelgrootte < 2 µm (Lutum)		2,3						
Voorbehandeling								
Cryogeen malen AS3000		Uitgevoerd						
Bodemkundige analyses								
Droge stof	% (m/m)	85,3	85,3					
Organische stof	% (m/m) ds	1,5	1,5					
Gloeirest	% (m/m) ds	98						
Korrelgrootte < 2 µm (Lutum)	% (m/m) ds	2,3	2,3					
Metalen								
Barium (Ba)	mg/kg ds	<20	52,29		20	190	555	920
Cadmium (Cd)	mg/kg ds	<0,20	0,2399	-	0,2	0,6	6,8	13
Kobalt (Co)	mg/kg ds	<3,0	7,148	-	3	15	103	190
Koper (Cu)	mg/kg ds	<5,0	7,167	-	5	40	115	190
Kwik (Hg)	mg/kg ds	0,069	0,0986	-	0,05	0,15	18,1	36
Molybdeen (Mo)	mg/kg ds	<1,5	1,05	-	1,5	1,5	95,8	190
Nikkel (Ni)	mg/kg ds	<4,0	7,967	-	4	35	67,5	100
Lood (Pb)	mg/kg ds	<10	10,96	-	10	50	290	530
Zink (Zn)	mg/kg ds	<20	32,72	-	20	140	430	720
Minerale olie								
Minerale olie (C10-C12)	mg/kg ds	<3,0	10,5					
Minerale olie (C12-C16)	mg/kg ds	<5,0	17,5					
Minerale olie (C16-C21)	mg/kg ds	<5,0	17,5					
Minerale olie (C21-C30)	mg/kg ds	<11	38,5					
Minerale olie (C30-C35)	mg/kg ds	<5,0	17,5					
Minerale olie (C35-C40)	mg/kg ds	<6,0	21					
Minerale olie totaal (C10-C40)	mg/kg ds	<35	122,5	-	35	190	2600	5000
Polychloorbifenylen, PCB								
PCB 28	mg/kg ds	<0,0010	0,0035					
PCB 52	mg/kg ds	<0,0010	0,0035					
PCB 101	mg/kg ds	<0,0010	0,0035					
PCB 118	mg/kg ds	<0,0010	0,0035					
PCB 138	mg/kg ds	<0,0010	0,0035					
PCB 153	mg/kg ds	<0,0010	0,0035					
PCB 180	mg/kg ds	<0,0010	0,0035					
PCB (som 7) (factor 0,7)	mg/kg ds	0,0049	0,0245	-	0,007	0,02	0,51	1
Polycyclische Aromatische Koolwaterstoffen, PAK								
Naftaleen	mg/kg ds	<0,050	0,035					
Fenanthreen	mg/kg ds	<0,050	0,035					
Anthraceen	mg/kg ds	<0,050	0,035					
Fluorantheen	mg/kg ds	<0,050	0,035					
Benzo(a)anthraceen	mg/kg ds	<0,050	0,035					
Chryseen	mg/kg ds	<0,050	0,035					
Benzo(k)fluorantheen	mg/kg ds	<0,050	0,035					
Benzo(a)pyreen	mg/kg ds	<0,050	0,035					
Benzo(ghi)peryleen	mg/kg ds	<0,050	0,035					
Indeno(123-cd)pyreen	mg/kg ds	<0,050	0,035					
PAK VROM (10) (factor 0,7)	mg/kg ds	0,35	0,35	-	0,35	1,5	20,8	40

Legenda

Nr. Analytico-nr Monster
 3 12183544 01,03,05,06,08,10,12

Eindoordeel: Voldoet aan Achtergrondwaarde

Gebruikte afkortingen

- kleiner dan of gelijk aan Achtergrondwaarde
 * groter dan Achtergrondwaarde
 ** groter dan Tussenwaarde
 *** groter dan Interventiewaarde

GSSD Gestandaardiseerd gehalte
 RG Vereiste Rapportagegrens
 AW Achtergrondwaarde
 T Tussenwaarde
 I Interventiewaarde

Deze toetsing is uitgevoerd met behulp van BoToVa.

Zie voor info: <http://www.rwsleefomgeving.nl/onderwerpen/bodem-ondergrond/bbk/instrumenten/botova/>

N.B.: de vermelde tussenwaarde is door PAIS berekend en is niet afkomstig uit BoToVa

BoToVa T13 Toetsing Wbb grondwater (ondiep)

Projectnummer 2410.75.211
 Projectnaam Wernhoutseweg ong te Wernhout
 Ordernummer 2410.75.211
 Datum monsternamen 27-07-2021
 Monsternemer Nick Havermans
 Certificaatnummer 2021124133
 Startdatum 27-07-2021
 Rapportagedatum 29-07-2021

Analyse	Eenheid	1	GSSD	Oordeel	RG	S	T	I
Metalen								
Barium (Ba)	µg/L	68	68	*	20	50	338	625
Cadmium (Cd)	µg/L	<0,20	0,14	-	0,2	0,4	3,2	6
Kobalt (Co)	µg/L	3,1	3,1	-	2	20	60	100
Koper (Cu)	µg/L	3	3	-	2	15	45	75
Kwik (Hg)	µg/L	<0,050	0,035	-	0,05	0,05	0,175	0,3
Molybdeen (Mo)	µg/L	<2,0	1,4	-	2	5	153	300
Nikkel (Ni)	µg/L	8,9	8,9	-	3	15	45	75
Lood (Pb)	µg/L	<2,0	1,4	-	2	15	45	75
Zink (Zn)	µg/L	92	92	*	10	65	433	800
Vluchtige Aromatische Koolwaterstoffen								
Benzeen	µg/L	<0,20	0,14	-	0,2	0,2	15,1	30
Tolueen	µg/L	<0,20	0,14	-	0,2	7	504	1000
Ethylbenzeen	µg/L	<0,20	0,14	-	0,2	4	77	150
o-Xyleen	µg/L	<0,10	0,07					
m,p-Xyleen	µg/L	<0,20	0,14					
Xylenen (som) factor 0,7	µg/L	0,21	0,21	-	0,2	0,2	35,1	70
BTEX (som)	µg/L	<0,90						
Naftaleen	µg/L	<0,020	0,014	-	0,02	0,01	35	70
Styreen	µg/L	<0,20	0,14	-	0,2	6	153	300
Vluchtige organische halogeenkoolwaterstoffen								
Dichloormethaan	µg/L	<0,20	0,14	-	0,2	0,01	500	1000
Trichloormethaan	µg/L	<0,20	0,14	-	0,2	6	203	400
Tetrachloormethaan	µg/L	<0,10	0,07	-	0,1	0,01	5	10
Trichlooretheen	µg/L	<0,20	0,14	-	0,2	24	262	500
Tetrachlooretheen	µg/L	<0,10	0,07	-	0,1	0,01	20	40
1,1-Dichloorethaan	µg/L	<0,20	0,14	-	0,2	7	454	900
1,2-Dichloorethaan	µg/L	<0,20	0,14	-	0,2	7	204	400
1,1,1-Trichloorethaan	µg/L	<0,10	0,07	-	0,1	0,01	150	300
1,1,2-Trichloorethaan	µg/L	<0,10	0,07	-	0,1	0,01	65	130
cis 1,2-Dichlooretheen	µg/L	<0,10	0,07					
trans 1,2-Dichlooretheen	µg/L	<0,10	0,07					
CKW (som)	µg/L	<1,6						
Tribroommethaan	µg/L	<0,20	0,14					630
Vinylchloride	µg/L	<0,10	0,07	-	0,2	0,01	2,5	5
1,1-Dichlooretheen	µg/L	<0,10	0,07	-	0,1	0,01	5	10
1,2-Dichloorethenen (Som) factor 0,7	µg/L	0,14	0,14	-	0,2	0,01	10	20
1,1-Dichloorpropaan	µg/L	<0,20	0,14					
1,2-Dichloorpropaan	µg/L	<0,20	0,14					
1,3-Dichloorpropaan	µg/L	<0,20	0,14					
Dichloorpropanen som factor 0.7	µg/L	0,42	0,42	-	0,6	0,8	40,4	80
Minerale olie								
Minerale olie (C10-C12)	µg/L	<10	7					
Minerale olie (C12-C16)	µg/L	<10	7					
Minerale olie (C16-C21)	µg/L	<10	7					
Minerale olie (C21-C30)	µg/L	<15	10,5					
Minerale olie (C30-C35)	µg/L	<10	7					
Minerale olie (C35-C40)	µg/L	<10	7					
Minerale olie totaal (C10-C40)	µg/L	<50	35	-	50	50	325	600
Extra parameters								
som 16 aromatische oplosmiddelen	µg/L		0,77	Geen oordeel mogelijk				

Legenda

Nr.	Analytico-nr	Monster
1	12196506	01
Eindoordeel:	Overschrijding Streefwaarde	
Gebruikte afkortingen		
-	kleiner dan of gelijk aan Streefwaarde	
*	groter dan Streefwaarde	
**	groter dan Tussenwaarde	
***	groter dan Interventiewaarde	
GSSD	Gestandaardiseerd gehalte	
RG	Vereiste Rapportagegrens	
S	Streefwaarde	
T	Tussenwaarde	
I	Interventiewaarde	

Deze toetsing is uitgevoerd met behulp van BoToVa.

Zie voor info: <http://www.rwsleefomgeving.nl/onderwerpen/bodem-ondergrond/bbk/instrumenten/botova/>

N.B.: de vermelde tussenwaarde is door PAIS berekend en is niet afkomstig uit BoToVa

Moerdijk Bodemsanering B.V.
T.a.v. Bauke Prinse
Slingerbeek 26
8033 DK ZWOLLE
NETHERLANDS

Analysecertificaat

Datum: 23-Jul-2021

Hierbij ontvangt u de resultaten van het navolgende laboratoriumonderzoek.

Certificaatnummer/Versie	2021120002/1
Uw project/verslagnummer	2410.75.211
Uw projectnaam	Wernhoutseweg ong te Wernhout
Uw ordernummer	2410.75.211
Monster(s) ontvangen	19-Jul-2021

Dit certificaat mag uitsluitend in zijn geheel worden gereproduceerd.
De analyse resultaten hebben alleen betrekking op het beproefde object.

De grondmonsters worden tot 4 weken na datum ontvangst bewaard en watermonsters tot 2 weken na datum ontvangst. Zonder tegenbericht worden de monsters nadien afgevoerd.
Indien de monsters langer bewaard dienen te blijven verzoeken wij U dit exemplaar uiterlijk 1 werkdag voor afloop van de standaardbewaarperiode ondertekend aan ons te retourneren. Voor de kosten van het langer bewaren van monsters verwijzen wij naar de prijslijst.

Bewaren tot:

Datum:

Naam:

Handtekening:

Wij vertrouwen erop uw opdracht hiermee naar verwachting te hebben uitgevoerd, mocht U naar aanleiding van dit analysecertificaat nog vragen hebben verzoeken wij U contact op te nemen met de afdeling Verkoop en Advies.

Met vriendelijke groet,

Eurofins Analytico B.V.



Ing. A. Veldhuizen
Technical Manager

Eurofins Analytico B.V.

Gildeweg 42-46
3771 NB Barneveld
P.O. Box 459
3770 AL Barneveld NL

Tel. +31 (0)34 242 63 00
Fax +31 (0)34 242 63 99
E-mail info-env@eurofins.nl
Site www.eurofins.nl

BNP Paribas S.A. 227 9245 25
IBAN: NL71BNPA0227924525
BIC: BNPANL2A
KvK/CoC No. 09088623
BTW/VAT No. NL 8043.14.883.B01

Eurofins Analytico B.V. is ISO 14001: 2015 gecertificeerd door TÜV en erkend door het Vlaamse Gewest (OVAM en Dep. Omgeving), het Brusselse Gewest (BIM), het Waalse Gewest (DGRNE-OWD) en door de overheid van Luxemburg (MEV).

Analysecertificaat

Uw project/verslagnummer 2410.75.211
 Uw projectnaam Wernhoutseweg ong te Wernhout
 Uw ordernummer 2410.75.211
 Uw monsternemer

Certificaatnummer/Versie 2021120002/1
 Startdatum analyse 19-Jul-2021
 Datum einde analyse 23-Jul-2021
 Rapportagedatum 23-Jul-2021/12:49
 Bijlage A, B, C
 Pagina 1/3

Analyse	Eenheid	1	2	3
Voorbehandeling				
Cryogeen malen AS3000		Uitgevoerd	Uitgevoerd	Uitgevoerd
Bodemkundige analyses				
S Droge stof	% (m/m)	87.5	85.0	85.3
S Organische stof	% (m/m) ds	3.3	3.4	1.5
Gloeirest	% (m/m) ds	96	96	98
S Korrelgrootte < 2 µm (Lutum)	% (m/m) ds	3.3	2.7	2.3
Metalen				
S Barium (Ba)	mg/kg ds	<20	<20	<20
S Cadmium (Cd)	mg/kg ds	0.27	0.23	<0.20
S Kobalt (Co)	mg/kg ds	<3.0	<3.0	<3.0
S Koper (Cu)	mg/kg ds	12	9.5	<5.0
S Kwik (Hg)	mg/kg ds	0.056	0.054	0.069
S Molybdeen (Mo)	mg/kg ds	<1.5	<1.5	<1.5
S Nikkel (Ni)	mg/kg ds	<4.0	<4.0	<4.0
S Lood (Pb)	mg/kg ds	21	15	<10
S Zink (Zn)	mg/kg ds	33	25	<20
Minerale olie				
Minerale olie (C10-C12)	mg/kg ds	<3.0	<3.0	<3.0
Minerale olie (C12-C16)	mg/kg ds	<5.0	<5.0	<5.0
Minerale olie (C16-C21)	mg/kg ds	<5.0	<5.0	<5.0
Minerale olie (C21-C30)	mg/kg ds	17	<11	<11
Minerale olie (C30-C35)	mg/kg ds	12	5.7	<5.0
Minerale olie (C35-C40)	mg/kg ds	<6.0	<6.0	<6.0
S Minerale olie totaal (C10-C40)	mg/kg ds	37	<35	<35
Chromatogram olie (GC)		Zie bijl.		
Polychloorbifenylen, PCB				
S PCB 28	mg/kg ds	<0.0010	<0.0010	<0.0010
S PCB 52	mg/kg ds	<0.0010	<0.0010	<0.0010
S PCB 101	mg/kg ds	<0.0010	<0.0010	<0.0010

Nr.	Uw monsteromschrijving	Opgegeven monstermatrix	Monster nr.
1	01,02,06,07,08,13	Grond (AS3000)	12183542
2	03,04,05,09,10,11,12	Grond (AS3000)	12183543
3	01,03,05,06,08,10,12	Grond (AS3000)	12183544

Eurofins Analytico B.V.

Gildeweg 42-46
 3771 NB Barneveld
 P.O. Box 459
 3770 AL Barneveld NL
 Tel. +31 (0)34 242 63 00
 Fax +31 (0)34 242 63 99
 E-mail info-env@eurofins.nl
 Site www.eurofins.nl

BNP Paribas S.A. 227 9245 25
 IBAN: NL71BNPA0227924525
 BIC: BNPANL2A
 KvK/CoC No. 09088623
 BTW/VAT No. NL 8043.14.883.B01



Q: door RvA geaccrediteerde verrichting
 R: AP04 erkende en geaccrediteerde verrichting
 S: AS SIKB erkende en geaccrediteerde verrichting
 V: VLAREL erkende verrichting
 W: Waals Gewest erkende verrichting

Dit certificaat mag uitsluitend in zijn geheel worden gereproduceerd.
 Eurofins Analytico B.V. is ISO 14001: 2015 gecertificeerd door TÜV en erkend door het Vlaamse Gewest (OVAM en Dep. Omgeving), het Brusselse Gewest (BIM), het Waalse Gewest (DGRNE-OWD) en door de overheid van Luxemburg (MEV).



TESTEN
 RvA L010

Analysecertificaat

Uw project/verslagnummer	2410.75.211	Certificaatnummer/Versie	2021120002/1
Uw projectnaam	Wernhoutseweg ong te Wernhout	Startdatum analyse	19-Jul-2021
Uw ordernummer	2410.75.211	Datum einde analyse	23-Jul-2021
Uw monsternemer		Rapportagedatum	23-Jul-2021/12:49
		Bijlage	A, B, C
		Pagina	2/3

Analyse	Eenheid	1	2	3
S PCB 118	mg/kg ds	<0.0010	<0.0010	<0.0010
S PCB 138	mg/kg ds	<0.0010	<0.0010	<0.0010
S PCB 153	mg/kg ds	<0.0010	<0.0010	<0.0010
S PCB 180	mg/kg ds	<0.0010	<0.0010	<0.0010
S PCB (som 7) (factor 0,7)	mg/kg ds	0.0049 ¹⁾	0.0049 ¹⁾	0.0049 ¹⁾

PerfluorKoolwaterstoffen (PFC)

perfluorbutaan zuur (PFBA)	µg/kg ds	0.3	0.2
perfluorpentaan zuur (PFPeA)	µg/kg ds	<0.1	<0.1
perfluorhexaan zuur (PFHxA)	µg/kg ds	<0.1	<0.1
perfluorheptaan zuur (PFHpA)	µg/kg ds	<0.1	<0.1
perfluoroctaan zuur (PFOA) lineair	µg/kg ds	0.3	0.4
perfluoroctaan zuur (PFOA) vertakt	µg/kg ds	<0.1	<0.1
perfluornonaan zuur (PFNA)	µg/kg ds	<0.1	<0.1
perfluordecaan zuur (PFDA)	µg/kg ds	<0.1	<0.1
perfluorundecaan zuur (PFUnDA)	µg/kg ds	<0.1	<0.1
perfluordodecaan zuur (PFDoA)	µg/kg ds	<0.1	<0.1
perfluortridecaan zuur (PFTriDA)	µg/kg ds	<0.1	<0.1
perfluortetradecaan zuur (PFTeDA)	µg/kg ds	<0.1	<0.1
perfluorhexadecaan zuur (PFHxDA)	µg/kg ds	<0.1	<0.1
perfluoroctadecaan zuur (PFODA)	µg/kg ds	<0.1	<0.1
perfluorbutaansulfon zuur (PFBS)	µg/kg ds	<0.1	<0.1
perfluorpentaansulfon zuur (PFPeS)	µg/kg ds	<0.1	<0.1
perfluorhexaansulfon zuur (PFHxS)	µg/kg ds	<0.1	<0.1
perfluorheptaansulfon zuur (PFHpS)	µg/kg ds	<0.1	<0.1
perfluoroctaansulfon zuur (PFOS) lineair	µg/kg ds	0.7	0.5
perfluoroctaansulfon zuur (PFOS) vertakt	µg/kg ds	0.2	0.2
perfluordecaansulfon zuur (PFDS)	µg/kg ds	<0.1	<0.1
4:2 fluortelomeer sulfon zuur (4:2 FTS)	µg/kg ds	<0.1	<0.1
6:2 fluortelomeer sulfon zuur (6:2 FTS)	µg/kg ds	<0.1	<0.1
8:2 fluortelomeer sulfon zuur (8:2 FTS)	µg/kg ds	<0.1	<0.1
10:2 fluortelomeer sulfon zuur (10:2 FTS)	µg/kg ds	<0.1	<0.1

Nr.	Uw monsteromschrijving	Opgegeven monsternatrix	Monster nr.
1	01,02,06,07,08,13	Grond (AS3000)	12183542
2	03,04,05,09,10,11,12	Grond (AS3000)	12183543
3	01,03,05,06,08,10,12	Grond (AS3000)	12183544

Eurofins Analytico B.V.

Gildeweg 42-46
3771 NB Barneveld
P.O. Box 459
3770 AL Barneveld NL

Tel. +31 (0)34 242 63 00
Fax +31 (0)34 242 63 99
E-mail info-env@eurofins.nl
Site www.eurofins.nl

BNP Paribas S.A. 227 9245 25
IBAN: NL71BNPA0227924525
BIC: BNPANL2A
KvK/CoC No. 09088623
BTW/VAT No. NL 8043.14.883.B01

Q: door RvA geaccrediteerde verrichting
R: AP04 erkende en geaccrediteerde verrichting
S: AS SIKB erkende en geaccrediteerde verrichting
V: VLAREL erkende verrichting
W: Waals Gewest erkende verrichting

Dit certificaat mag uitsluitend in zijn geheel worden gereproduceerd.
Eurofins Analytico B.V. is ISO 14001: 2015 gecertificeerd door TÜV en erkend door het Vlaamse Gewest (OVAM en Dep. Omgeving), het Brusselse Gewest (BIM), het Waalse Gewest (DGRNE-OWD) en door de overheid van Luxemburg (MEV).



TESTEN
RvA L010

Analysecertificaat

Uw project/verslagnummer 2410.75.211
 Uw projectnaam Wernhoutseweg ong te Wernhout
 Uw ordernummer 2410.75.211
 Uw monsternemer

Certificaatnummer/Versie 2021120002/1
 Startdatum analyse 19-Jul-2021
 Datum einde analyse 23-Jul-2021
 Rapportagedatum 23-Jul-2021/12:49
 Bijlage A, B, C
 Pagina 3/3

Analyse	Eenheid	1	2	3
N-methylperfluorooctaansulfonamideacetaat (MeFOSA)	µg/kg ds	<0.1	<0.1	
N-ethylperfluorooctaansulfonamideacetaat (EtFOSA)	µg/kg ds	<0.1	<0.1	
perfluorooctaansulfonamide (PFOSA)	µg/kg ds	<0.1	<0.1	
N-methylperfluorooctaansulfonamide (MeFOSA)	µg/kg ds	<0.1	<0.1	
8:2 fluortelomeerfosfaatdiester (8:2 diPAP)	µg/kg ds	<0.1	<0.1	
som PFOR (*0,7)	µg/kg ds	0.4	0.4	
som PFOS (*0,7)	µg/kg ds	0.9	0.7	

Polycyclische Aromatische Koolwaterstoffen, PAK

S	Naftaleen	mg/kg ds	<0.050	<0.050	<0.050
S	Fenanthreen	mg/kg ds	0.39	<0.050	<0.050
S	Anthraceen	mg/kg ds	0.12	<0.050	<0.050
S	Fluorantheen	mg/kg ds	0.94	0.070	<0.050
S	Benzo(a)anthraceen	mg/kg ds	0.42	<0.050	<0.050
S	Chryseen	mg/kg ds	0.50	0.055	<0.050
S	Benzo(k)fluorantheen	mg/kg ds	0.21	<0.050	<0.050
S	Benzo(a)pyreen	mg/kg ds	0.38	<0.050	<0.050
S	Benzo(ghi)peryleen	mg/kg ds	0.25	<0.050	<0.050
S	Indeno(123-cd)pyreen	mg/kg ds	0.30	<0.050	<0.050
S	PAK VROM (10) (factor 0,7)	mg/kg ds	3.6	0.40	0.35 ¹⁾

Nr. Uw monsteromschrijving

1	01,02,06,07,08,13
2	03,04,05,09,10,11,12
3	01,03,05,06,08,10,12

Opgegeven monstermatrix

Grond (AS3000)	12183542
Grond (AS3000)	12183543
Grond (AS3000)	12183544

Eurofins Analytico B.V.

Gildeweg 42-46
 3771 NB Barneveld
 P.O. Box 459
 3770 AL Barneveld NL
 Tel. +31 (0)34 242 63 00
 Fax +31 (0)34 242 63 99
 E-mail info-env@eurofins.nl
 Site www.eurofins.nl

BNP Paribas S.A. 227 9245 25
 IBAN: NL71BNPA0227924525
 BIC: BNPA NL2A
 KvK/CoC No. 09088623
 BTW/VAT No. NL 8043.14.883.B01



Q: door RvA geaccrediteerde verrichting
 R: AP04 erkende en geaccrediteerde verrichting
 S: AS SIKB erkende en geaccrediteerde verrichting
 V: VLAREL erkende verrichting
 W: Waals Gewest erkende verrichting

Dit certificaat mag uitsluitend in zijn geheel worden gereproduceerd.
 Eurofins Analytico B.V. is ISO 14001: 2015 gecertificeerd door TÜV en erkend door het Vlaamse Gewest (OVAM en Dep. Omgeving), het Brusselse Gewest (BIM), het Waalse Gewest (DGRNE-OWD) en door de overheid van Luxemburg (MEV).

Akkoord
 Pr. coörd.



Bijlage (A) met de opgegeven deelmonsterinformatie behorende bij het analysecertificaat. 2021120002/1

Pagina 1/1

Monster nr.	Uw monsteromschrijving			Uw datum monstername	Monsteromsch./Monstername ID
Barcode	Boornr	Van	Tot		
12183542	01,02,06,07,08,13				
0538872121	01	0	50	19-Jul-2021	1
0538872114	02	0	50	19-Jul-2021	1
0538872126	06	0	50	19-Jul-2021	1
0538872112	07	0	50	19-Jul-2021	1
0538872127	08	0	50	19-Jul-2021	1
0538872858	13	0	50	19-Jul-2021	1
12183543	03,04,05,09,10,11,12				
0538872043	09	0	50	19-Jul-2021	1
0538873003	11	0	50	19-Jul-2021	1
0538872694	10	0	50	19-Jul-2021	1
0538872630	12	0	50	19-Jul-2021	1
0538872120	03	0	50	19-Jul-2021	1
0538872111	04	0	50	19-Jul-2021	1
0538872110	05	0	50	19-Jul-2021	1
12183544	01,03,05,06,08,10,12				
0538872122	01	50	90	19-Jul-2021	2
0538872119	03	60	100	19-Jul-2021	2
0538872118	05	60	100	19-Jul-2021	2
0538872109	06	70	100	19-Jul-2021	2
0538872045	08	50	100	19-Jul-2021	2
0538872683	10	50	100	19-Jul-2021	2
0538873422	12	60	100	19-Jul-2021	2

Eurofins Analytico B.V.

Gildeweg 42-46
3771 NB Barneveld
P.O. Box 459
3770 AL Barneveld NL

Tel. +31 (0)34 242 63 00
Fax +31 (0)34 242 63 99
E-mail info-env@eurofins.nl
Site www.eurofins.nl

BNP Paribas S.A. 227 9245 25
IBAN: NL71BNPA0227924525
BIC: BNPANL2A
KvK/CoC No. 09088623
BTW/VAT No. NL 8043.14.883.B01

Eurofins Analytico B.V. is ISO 14001: 2015 gecertificeerd door TÜV en erkend door het Vlaamse Gewest (OVAM en Dep. Omgeving), het Brusselse Gewest (BIM), het Waalse Gewest (DGRNE-OWD) en door de overheid van Luxemburg (MEV).

**Bijlage (B) met opmerkingen behorende bij analysecertificaat 2021120002/1**

Pagina 1/1

Opmerking 1)De toetswaarde van de som is gelijk aan de sommatie van $0,7 \star RG$ **Eurofins Analytico B.V.**

Gildeweg 42-46 Tel. +31 (0)34 242 63 00
3771 NB Barneveld Fax +31 (0)34 242 63 99
P.O. Box 459 E-mail info-env@eurofins.nl
3770 AL Barneveld NL Site www.eurofins.nl

BNP Paribas S.A. 227 9245 25
IBAN: NL71BNPA0227924525
BIC: BNPANL2A
KvK/CoC No. 09088623
BTW/VAT No. NL 8043.14.883.B01

Eurofins Analytico B.V. is ISO 14001: 2015 gecertificeerd door TÜV
en erkend door het Vlaamse Gewest (OVAM en Dep. Omgeving),
het Brusselse Gewest (BIM), het Waalse Gewest (DGRNE-OWD)
en door de overheid van Luxemburg (MEV).

Bijlage (C) met methodeverwijzingen behorende bij analysecertificaat 2021120002/1

Pagina 1/1

Analyse	Methode	Techniek	Methode referentie
Voorbehandeling			
UitScan Cryo	W0106	Voorbehandeling	AS3000
Bodemkundige analyses			
Droge Stof	W0104	Gravimetrie	pb 3010-2 en NEN-EN 15934
Organische stof (gloeiverlies)	W0109	Gravimetrie	pb 3010-3 en NEN 5754
Korrelgrootte < 2 µm (lutum)	W0171	Sedimentatie	pb 3010-4 en NEN 5753
Metalen			
Barium (Ba)	W0423	ICP-MS	pb 3010-5 en NEN-EN-ISO 17294-2
Cadmium (Cd)	W0423	ICP-MS	pb 3010-5 en NEN-EN-ISO 17294-2
Kobalt (Co)	W0423	ICP-MS	pb 3010-5 en NEN-EN-ISO 17294-2
Koper (Cu)	W0423	ICP-MS	pb 3010-5 en NEN-EN-ISO 17294-2
Kwik (Hg)	W0423	ICP-MS	pb 3010-5 en NEN-EN-ISO 17294-2
Molybdeen (Mo)	W0423	ICP-MS	pb 3010-5 en NEN-EN-ISO 17294-2
Nikkel (Ni)	W0423	ICP-MS	pb 3010-5 en NEN-EN-ISO 17294-2
Lood (Pb)	W0423	ICP-MS	pb 3010-5 en NEN-EN-ISO 17294-2
Zink (Zn)	W0423	ICP-MS	pb 3010-5 en NEN-EN-ISO 17294-2
Minerale olie			
Minerale Olie (C10-C40)	W0202	GC-FID	pb 3010-7 en NEN-EN-ISO 16703
Chromatogram M0 (GC)	W0202	GC-FID	NEN-EN-ISO 16703
Polychloorbifenylen, PCB			
PCB (7)	W0271	GC-MS	pb 3010-8 en NEN 6980
PerFluorKoolwaterstoffen(PFC)			
PFAS (28) Handelingskader	W0323	LC-MSMS	Eigen methode
Som lineair en vertakt PFOS en PF0A (AS3000 en AP04) grond	W0323	LC-MSMS	Eigen methode
Polycyclische Aromatische Koolwaterstoffen, PAK			
PAK (10) (VR0M)	W0271	GC-MS	pb. 3010-6 en NEN-ISO 18287
PAK som AS3000/AP04	W0271	GC-MS	pb. 3010-6 en NEN-ISO 18287




Nadere informatie over de toegepaste onderzoeksmethoden alsmede een classificatie van de meetonzekerheid staan vermeld in ons overzicht "Specificaties analysemethoden", versie juni 2020.

Sample ID.: 12183542

Certificate no.: 2021120002

Sample description.: 01,02,06,07,08,13

V

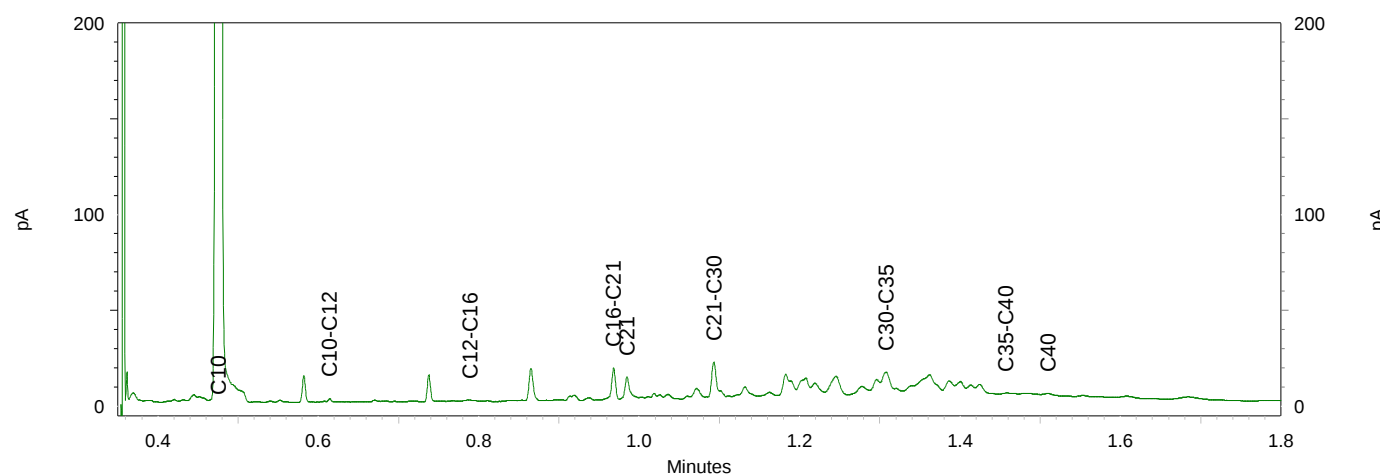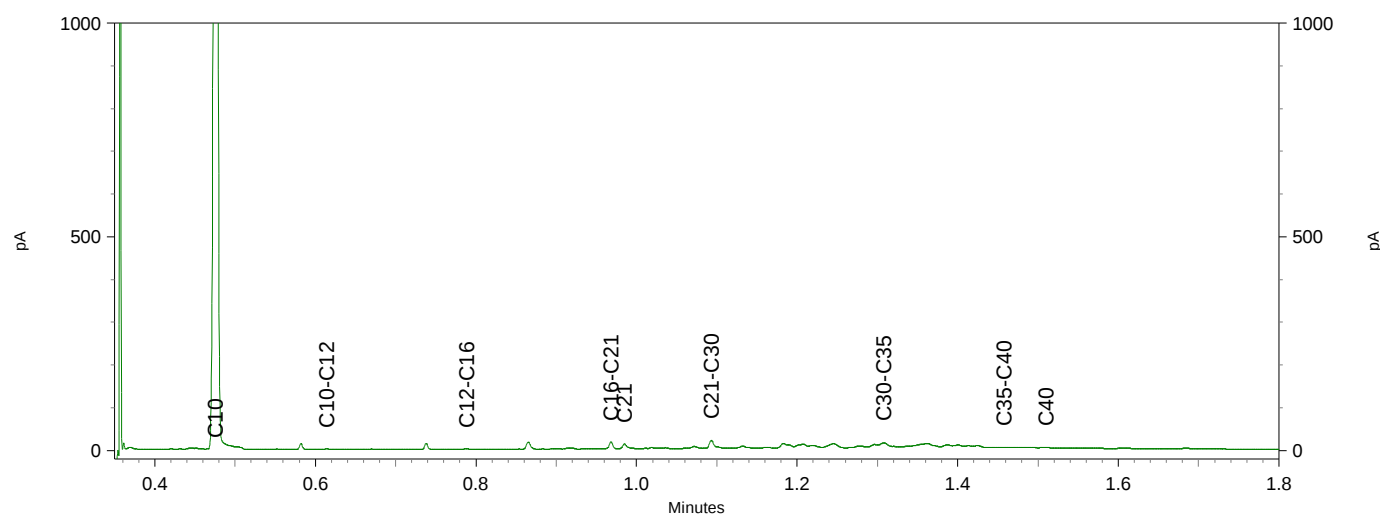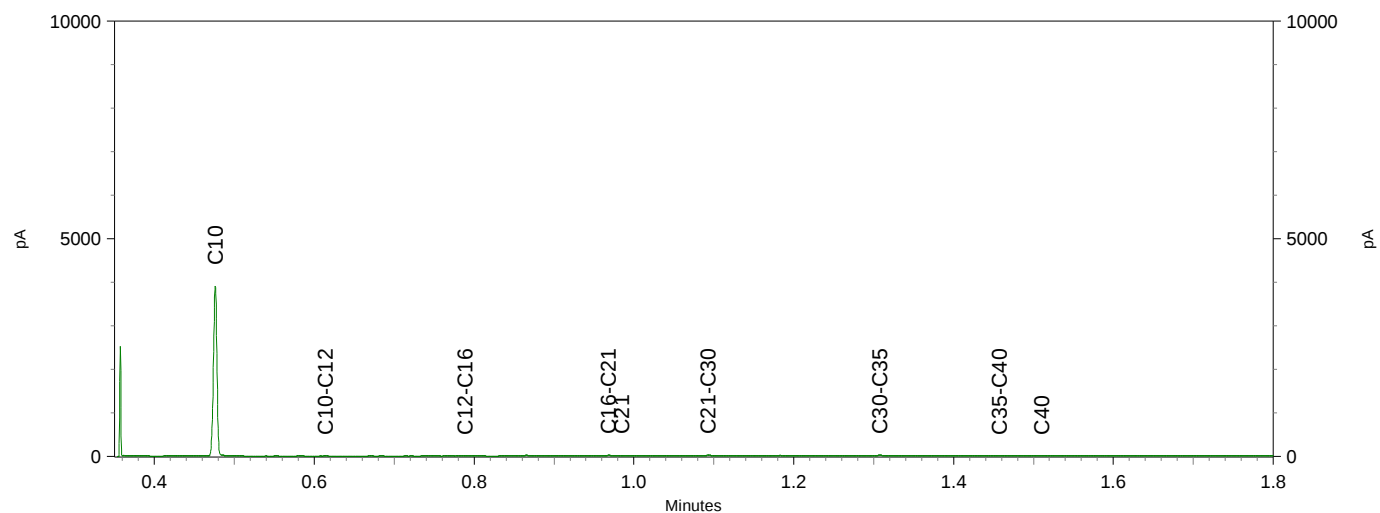

Moerdijk Bodemsanering B.V.
T.a.v. Bauke Prinse
Slingerbeek 26
8033 DK ZWOLLE
NETHERLANDS

Analyscertificaat

Datum: 29-Jul-2021

Hierbij ontvangt u de resultaten van het navolgende laboratoriumonderzoek.

Certificaatnummer/Versie	2021124133/1
Uw project/verslagnummer	2410.75.211
Uw projectnaam	Wernhoutseweg ong te Wernhout
Uw ordernummer	2410.75.211
Monster(s) ontvangen	27-Jul-2021

Dit certificaat mag uitsluitend in zijn geheel worden gereproduceerd.
De analyse resultaten hebben alleen betrekking op het beproefde object.

De grondmonsters worden tot 4 weken na datum ontvangst bewaard en watermonsters tot 2 weken na datum ontvangst. Zonder tegenbericht worden de monsters nadien afgevoerd.
Indien de monsters langer bewaard dienen te blijven verzoeken wij U dit exemplaar uiterlijk 1 werkdag voor afloop van de standaardbewaarperiode ondertekend aan ons te retourneren. Voor de kosten van het langer bewaren van monsters verwijzen wij naar de prijslijst.

Bewaren tot:

Datum:

Naam:

Handtekening:

Wij vertrouwen erop uw opdracht hiermee naar verwachting te hebben uitgevoerd, mocht U naar aanleiding van dit analyscertificaat nog vragen hebben verzoeken wij U contact op te nemen met de afdeling Verkoop en Advies.

Met vriendelijke groet,

Eurofins Analytico B.V.



Ing. A. Veldhuizen
Technical Manager

Eurofins Analytico B.V.

Gildeweg 42-46
3771 NB Barneveld
P.O. Box 459
3770 AL Barneveld NL

Tel. +31 (0)34 242 63 00
Fax +31 (0)34 242 63 99
E-mail info-env@eurofins.nl
Site www.eurofins.nl

BNP Paribas S.A. 227 9245 25
IBAN: NL71BNPA0227924525
BIC: BNPANL2A
KvK/CoC No. 09088623
BTW/VAT No. NL 8043.14.883.B01

Eurofins Analytico B.V. is ISO 14001: 2015 gecertificeerd door TÜV en erkend door het Vlaamse Gewest (OVAM en Dep. Omgeving), het Brusselse Gewest (BIM), het Waalse Gewest (DGRNE-OWD) en door de overheid van Luxemburg (MEV).

Analysecertificaat

Uw project/verslagnummer 2410.75.211
 Uw projectnaam Wernhoutseweg ong te Wernhout
 Uw ordernummer 2410.75.211
 Uw monsternemer Nick Havermans

Certificaatnummer/Versie 2021124133/1
 Startdatum analyse 27-Jul-2021
 Datum einde analyse 29-Jul-2021
 Rapportagedatum 29-Jul-2021/12:49
 Bijlage A, B, C
 Pagina 1/2

Analyse	Eenheid	1
Metalen		
S Barium (Ba)	µg/L	68
S Cadmium (Cd)	µg/L	<0.20
S Kobalt (Co)	µg/L	3.1
S Koper (Cu)	µg/L	3.0
S Kwik (Hg)	µg/L	<0.050
S Molybdeen (Mo)	µg/L	<2.0
S Nikkel (Ni)	µg/L	8.9
S Lood (Pb)	µg/L	<2.0
S Zink (Zn)	µg/L	92
Vluchtige Aromatische Koolwaterstoffen		
S Benzeen	µg/L	<0.20
S Toluene	µg/L	<0.20
S Ethylbenzeen	µg/L	<0.20
S o-Xyleen	µg/L	<0.10
S m,p-Xyleen	µg/L	<0.20
S Xylenen (som) factor 0,7	µg/L	0.21 ¹⁾
BTEX (som)	µg/L	<0.90
S Naftaleen	µg/L	<0.020
S Styreen	µg/L	<0.20
Vluchtige organische halogeenkoolwaterstoffen		
S Dichloormethaan	µg/L	<0.20
S Trichloormethaan	µg/L	<0.20
S Tetrachloormethaan	µg/L	<0.10
S Trichlooretheen	µg/L	<0.20
S Tetrachlooretheen	µg/L	<0.10
S 1,1-Dichloorethaan	µg/L	<0.20
S 1,2-Dichloorethaan	µg/L	<0.20
S 1,1,1-Trichloorethaan	µg/L	<0.10
S 1,1,2-Trichloorethaan	µg/L	<0.10
S cis 1,2-Dichlooretheen	µg/L	<0.10

Nr. Uw monsteromschrijving
 1 01

Opgegeven monstermatrix
 Water (AS3000)

Monster nr.
 12196506

Eurofins Analytico B.V.

Gildeweg 42-46 Tel. +31 (0)34 242 63 00
 3771 NB Barneveld Fax +31 (0)34 242 63 99
 P.O. Box 459 E-mail info-env@eurofins.nl
 3770 AL Barneveld NL Site www.eurofins.nl

BNP Paribas S.A. 227 9245 25
 IBAN: NL71BNPA0227924525
 BIC: BNPNL2A
 KvK/CoC No. 09088623
 BTW/VAT No. NL 8043.14.883.B01



Q: door RvA geaccrediteerde verrichting
 R: AP04 erkende en geaccrediteerde verrichting
 S: AS SIKB erkende en geaccrediteerde verrichting
 V: VLAREL erkende verrichting
 W: Waals Gewest erkende verrichting

Dit certificaat mag uitsluitend in zijn geheel worden gereproduceerd.
 Eurofins Analytico B.V. is ISO 14001: 2015 gecertificeerd door TÜV
 en erkend door het Vlaamse Gewest (OVAM en Dep. Omgeving),
 het Brusselse Gewest (BIM), het Waalse Gewest (DGRNE-OWD)
 en door de overheid van Luxemburg (MEV).



TESTEN
 RvA L010

Analysecertificaat

Uw project/verslagnummer 2410.75.211
 Uw projectnaam Wernhoutseweg ong te Wernhout
 Uw ordernummer 2410.75.211
 Uw monsternemer Nick Havermans

Certificaatnummer/Versie 2021124133/1
 Startdatum analyse 27-Jul-2021
 Datum einde analyse 29-Jul-2021
 Rapportagedatum 29-Jul-2021/12:49
 Bijlage A, B, C
 Pagina 2/2

Analyse	Eenheid	1
S trans 1,2-Dichlooretheen	µg/L	<0.10
CKW (som)	µg/L	<1.6
S Tribroommethaan	µg/L	<0.20
S Vinylchloride	µg/L	<0.10
S 1,1-Dichlooretheen	µg/L	<0.10
S 1,2-Dichloorethenen (Som) factor 0,7	µg/L	0.14 ¹⁾
S 1,1-Dichloorpropaan	µg/L	<0.20
S 1,2-Dichloorpropaan	µg/L	<0.20
S 1,3-Dichloorpropaan	µg/L	<0.20
S Dichloorpropanen som factor 0.7	µg/L	0.42
Minerale olie		
Minerale olie (C10-C12)	µg/L	<10
Minerale olie (C12-C16)	µg/L	<10
Minerale olie (C16-C21)	µg/L	<10
Minerale olie (C21-C30)	µg/L	<15
Minerale olie (C30-C35)	µg/L	<10
Minerale olie (C35-C40)	µg/L	<10
S Minerale olie totaal (C10-C40)	µg/L	<50

Nr. Uw monsteromschrijving

1 01

Opgegeven monstermatrix

Water (AS3000)

Monster nr.

12196506

Eurofins Analytico B.V.

Gildeweg 42-46 Tel. +31 (0)34 242 63 00
 3771 NB Barneveld Fax +31 (0)34 242 63 99
 P.O. Box 459 E-mail info-env@eurofins.nl
 3770 AL Barneveld NL Site www.eurofins.nl

BNP Paribas S.A. 227 9245 25
 IBAN: NL71BNPA0227924525
 BIC: BNPANL2A
 KvK/CoC No. 09088623
 BTW/VAT No. NL 8043.14.883.B01



Q: door RvA geaccrediteerde verrichting
 R: AP04 erkende en geaccrediteerde verrichting
 S: AS SIKB erkende en geaccrediteerde verrichting
 V: VLAREL erkende verrichting
 W: Waals Gewest erkende verrichting

Dit certificaat mag uitsluitend in zijn geheel worden gereproduceerd.
 Eurofins Analytico B.V. is ISO 14001: 2015 gecertificeerd door TÜV
 en erkend door het Vlaamse Gewest (OVAM en Dep. Omgeving),
 het Brusselse Gewest (BIM), het Waalse Gewest (DGRNE-OWD)
 en door de overheid van Luxemburg (MEV).

Akkoord
 Pr. coörd.





Bijlage (A) met de opgegeven deelmonsterinformatie behorende bij het analysecertificaat. 2021124133/1

Pagina 1/1

Monster nr.		Uw monsteromschrijving				
Barcode	Boornr	Van	Tot	Uw datum monstername	Monsteromsch./Monstername ID	
12196506	01					
0692114729	01	200	300	27-Jul-2021	1	
0801021356	01	200	300	27-Jul-2021	2	



Eurofins Analytico B.V.

Gildeweg 42-46
3771 NB Barneveld
P.O. Box 459
3770 AL Barneveld NL

Tel. +31 (0)34 242 63 00
Fax +31 (0)34 242 63 99
E-mail info-env@eurofins.nl
Site www.eurofins.nl

BNP Paribas S.A. 227 9245 25
IBAN: NL71BNPA0227924525
BIC: BNPANL2A
KvK/CoC No. 09088623
BTW/VAT No. NL 8043.14.883.B01

Eurofins Analytico B.V. is ISO 14001: 2015 gecertificeerd door TÜV en erkend door het Vlaamse Gewest (OVAM en Dep. Omgeving), het Brusselse Gewest (BIM), het Waalse Gewest (DGRNE-OWD) en door de overheid van Luxemburg (MEV).

**Bijlage (B) met opmerkingen behorende bij analysecertificaat 2021124133/1**

Pagina 1/1

Opmerking 1)De toetswaarde van de som is gelijk aan de sommatie van $0,7 \star RG$ **Eurofins Analytico B.V.**

Gildeweg 42-46 Tel. +31 (0)34 242 63 00
3771 NB Barneveld Fax +31 (0)34 242 63 99
P.O. Box 459 E-mail info-env@eurofins.nl
3770 AL Barneveld NL Site www.eurofins.nl

BNP Paribas S.A. 227 9245 25
IBAN: NL71BNPA0227924525
BIC: BNPANL2A
KvK/CoC No. 09088623
BTW/VAT No. NL 8043.14.883.B01

Eurofins Analytico B.V. is ISO 14001: 2015 gecertificeerd door TÜV en erkend door het Vlaamse Gewest (OVAM en Dep. Omgeving), het Brusselse Gewest (BIM), het Waalse Gewest (DGRNE-OWD) en door de overheid van Luxemburg (MEV).

Bijlage (C) met methodeverwijzingen behorende bij analysecertificaat 2021124133/1

Pagina 1/1

Analyse	Methode	Techniek	Methode referentie
Metalen			
Barium (Ba)	W0421	ICP-MS	pb 3110-3 en NEN-EN-ISO 17294-2
Cadmium (Cd)	W0421	ICP-MS	pb 3110-3 en NEN-EN-ISO 17294-2
Kobalt (Co)	W0421	ICP-MS	pb 3110-3 en NEN-EN-ISO 17294-2
Koper (Cu)	W0421	ICP-MS	pb 3110-3 en NEN-EN-ISO 17294-2
Kwik (Hg)	W0421	ICP-MS	pb 3110-3 en NEN-EN-ISO 17294-2
Molybdeen (Mo)	W0421	ICP-MS	pb 3110-3 en NEN-EN-ISO 17294-2
Nikkel (Ni)	W0421	ICP-MS	pb 3110-3 en NEN-EN-ISO 17294-2
Lood (Pb)	W0421	ICP-MS	pb 3110-3 en NEN-EN-ISO 17294-2
Zink (Zn)	W0421	ICP-MS	pb 3110-3 en NEN-EN-ISO 17294-2
Vluchtige Aromatische Koolwaterstoffen			
Aromaten (BTEXN)	W0254	HS-GC-MS	pb 3130-1
Xylenen som AS3000	W0254	HS-GC-MS	pb 3130-1
Styreen	W0254	HS-GC-MS	pb 3130-1
Vluchtige organische halogeenkoolwaterstoffen			
VOCl (11)	W0254	HS-GC-MS	pb 3130-1
Tribroommethaan (Bromoform)	W0254	HS-GC-MS	pb 3130-1
Vinylchloride	W0254	HS-GC-MS	pb 3130-1
1,1-Dichlooretheen	W0254	HS-GC-MS	pb 3130-1
DiClEtheen som AS3000	W0254	HS-GC-MS	pb 3130-1
1,1-Dichloorpropan	W0254	HS-GC-MS	pb 3130-1
1,2-Dichloorpropan	W0254	HS-GC-MS	pb 3130-1
1,3-Dichloorpropan	W0254	HS-GC-MS	pb 3130-1
DiChlprop. som AS3000	W0254	HS-GC-MS	pb 3130-1
Minerale olie			
Minerale olie (C10-C40)	W0215	GC-FID	pb 3110-5

Nadere informatie over de toegepaste onderzoeksmethoden alsmede een classificatie van de meetonzekerheid staan vermeld in ons overzicht "Specificaties analysemethoden", versie juni 2020.