

Landschappelijke inpassing

Bloemstraat 2 - Wernhout



Nieuwmoerseweg 3a
4885 KJ ACHTMAAL
info@plangroen.nl

www.plangroen.nl

Colofon

Opdrachtgever

Schoenmakers Advies BV
Molenzicht 2
4881 BW Zundert

Datum

18 oktober 2022

Contactpersoon

Martijn Aarts
info@plangroen.nl

PLANGroen

Nieuwmoersweg 3a
4885 KJ ACHTMAAL
info@plangroen.nl
www.plangroen.nl

Inhoud

Inleiding	4
Beleidskader kwaliteitsverbetering van het landschap	5
Bestaande situatie	6
Landschappelijke inpassing	7-8
Beheer landschappelijke inpassing	9
Referentiebeelden	10

Inleiding

Het voornemen is om op de planlocatie Bloemstraat 2 te Wernhout de bestemming om te zetten van agrarisch - intensieve veehouderij naar agrarisch met functieaanduiding bometeelt. In het voorliggend plan is de landschappelijke inpassing voor de ontwikkeling opgenomen en daarnaast onderbouwd hoe deze ontwikkeling zich verhoudt tot de regeling kwaliteitsverbetering van het landschap van de provincie Noord-Brabant.

Het landschapsplan is als volgt opgebouwd:

- Beleidskader Kwaliteitsverbetering van het landschap
- Bestaande situatie
- Landschappelijke inpassing
- Beheer landschappelijke aanpassing



Beleidskader Kwaliteitsverbetering van het landschap

Om de kwaliteit van het landschap te versterken heeft de provincie Noord-Brabant in haar ‘Structuurvisie ruimtelijke ordening’ en de ‘Interim omgevingsverordening Noord-Brabant’ het principe van kwaliteitsverbetering van het landschap geïntroduceerd. Voor ruimtelijke plannen buiten bestaand stedelijk gebied is in de ‘Interim omgevingsverordening Noord-Brabant’ bepaald dat de ontwikkeling gepaard dient te gaan met zorgvuldig ruimte gebruik (artikel 3.8) en kwaliteitsverbetering van het landschap (artikel 3.9).

Om invulling te geven aan de kwaliteitsverbetering van het landschap heeft de provincie Noord-Brabant de handreiking ‘Kwaliteitsverbetering van het landschap: de rood-met-groen koppeling’ opgesteld. Deze handreiking geeft een aanzet, hoe invulling kan worden gegeven aan de omvang van de basisinspanning, die vanuit het ruimtelijk kwaliteitsbeleid gevraagd wordt.

Voor de regio West-Brabant zijn nadere afspraken gemaakt in de notitie ‘Afsprakenkader Kwaliteitsverbetering van het landschap in de regio West-Brabant’. In deze notitie zijn drietal categorieën opgesteld om te bepalen onder welke methodiek de omvang bepaald wordt van de investering die gedaan moet worden ten behoeve van de kwaliteitsverbetering van het landschap. De categorieën zijn als volgt onderverdeeld:

Categorie 1

Ruimtelijke ontwikkelingen met nauwelijks tot geen landschappelijke invloed en waarbij geen (extra) kwaliteitsverbetering van het landschap wordt geëist.

Categorie 2

Ruimtelijke ontwikkelingen met weinig landschappelijke invloed, dan wel ruimtelijke ontwikkelingen die van nature aan het buitengebied zijn gebonden, of plaatsvinden in hiervoor aangewezen gebieden. De kwaliteitsverbetering vindt plaats in de vorm van landschappelijke inpassingsmaatregelen. Deze categorie is niet limitatief.

Categorie 3

Ruimtelijke ontwikkelingen welke niet tot categorie 1 of 2 behoren. De kwaliteitsverbetering wordt berekend op basis van de bestemmingswinst.

De voorgenomen wijzigingen op de planlocatie Bloemstraat 2 valt onder categorie 2.


Huidige analyse

Gebiedsbeschrijving:


Het plangebied ligt in het buitengebied aan de Bloemstraat ten zuiden van de kern Wernhout. Het buitengebied van Wernhout bestaat voornamelijk uit cultuurgronden met hier en daar wat landschapselementen. Die elementen bestaan uit bomenrijen, Kleine bosjes en hagen. Ook uit de historische kaarten blijkt dat het landschap in de omgeving van het plangebied uit cultuurgronden met hier en daar een bomenrij, boomsingels of haag bestond.

Locatie beschrijving:

De planlocaties liggen in een gebied waar de cultuurgronden met vergezichten domineert en bestaat uit agrarische percelen met summiere beplanting. De meeste beplanting is terug te vinden rondom de erven. Vrijstaande woningen en boerderijen wisselen elkaar af, waarbij de erf- en bedrijfsbebouwing vaak geclusterd staat.

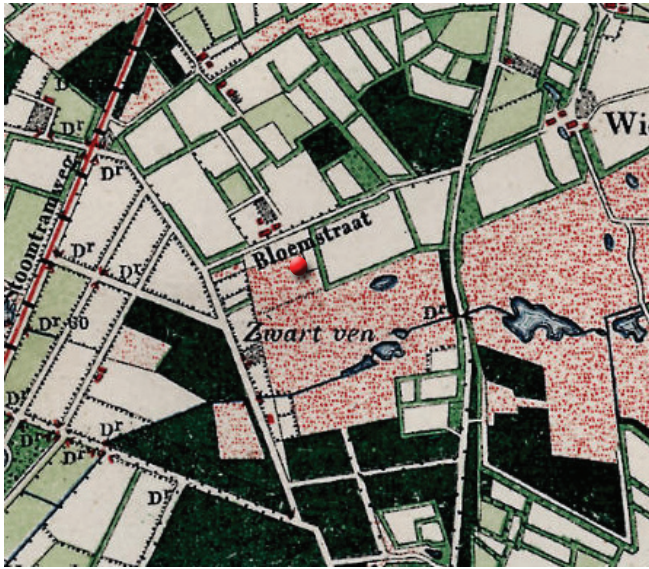

1925

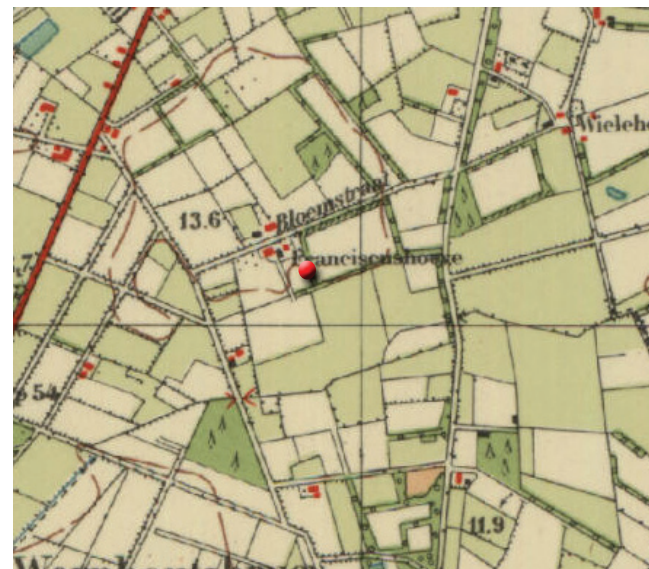

1950



1990



2020

Landschappelijke inpassing

Beeldkwaliteit:

De landschappelijke inpassing moet een kwaliteitsverbetering zijn voor het landschap. Gemeente Zundert heeft in zijn structuurvisie voor dit gebied landschapspakketten opgesteld, deze pakketten versterken het landschap. Op de planlocatie Bloemstraat 2 worden de landschapspakketten ‘Landschapsbomen in bomenrij’ en ‘Knip- en scheerheg’ gerealiseerd. Aan de westzijde van het perceel wordt een knip- scheerheg aangeplant in de vorm van een Beukenhaag, aan de noord en oostzijde in de vorm van een ‘Brabantse haag’. Dit om de bebouwing uit het landschap te halen en privacy te creëren op de planlocatie en diens burens. De bomen en haag halen de te bouwen loodsen en kassen uit het landschap, maar door de transparantie van de haag behoudt men de open ruimtes met vergezichten.

Landschapspakketten:

Aangegeven bij ieder landschapspakket wordt:

- Normen en eisen van het pakket bepaald door provincie Noord-Brabant.
- Oppervlakten, plantafstanden, aantallen en soorten.

Beplanting:

Om de beeldkwaliteit te verhogen is er gekozen voor inheemse boom en struiksoorten. Gezien de bestaande landschapselementen en de structuurvisie van de gemeente Zundert wordt hierop de keuze van de beplanting aangepast. Per landschapspakket wordt aangegeven welke soorten worden gebruikt.

Landschapsbomen in bomenrij 7 stuks:

Het landschapselement ‘Landschapsbomen in bomenrij’ valt onder het landschapspakket L8 (STILA). Een bomenrij is een één-, twee of meerrijigge beplanting van bomen, niet zijnde knotbomen, die meestal van ongeveer gelijke leeftijd zijn. Een laan is een specifieke vorm van een bomenrij. Er is sprake van een laan als aan beide zijden van een weg één of meer rijen bomen in een regelmatig plantverband geplant zijn. Een bomenrij rij bestaat uit minimaal 10 inheemse loofbomen en de bomen staan in een langgerekte en relatief smalle zone zonder agrarisch gebruik.

Algemene eisen ten aanzien van inrichting en beheer

- De bomen kunnen periodiek worden gesnoeid, waarbij de kroon (onderste dikke tak tot de top) na het snoeien altijd meer dan 50% van de lengte van het takvrij stamstuk bedraagt;
- Bij versnipperen van het takhout mogen de snippers niet in de strook zonder agrarisch gebruik worden verwerkt;
- Bij verbranden van het takhout (indien dit mogelijk is in kader van APV) geen vuur maken onder de kronen van de bomen;
- Het gebruik van chemische bestrijdingsmiddelen in het element is niet toegestaan m.u.v. pleksgewijze bestrijding van akkerdistel, ridderzuring, Jacobskruiskruid en Japanse duizendknoop en van ongewenste houtsoorten (Amerikaanse vogelkers, Amerikaanse eik en Robinia) middels een stobbenbehandeling;
- Bij beweiding van de aanliggende gronden is een raster aanwezig waardoor schade door vraat stammen en betreding van het element wordt voorkomen. Het raster mag niet bevestigd zijn aan stammen van het element zelf;
- Grondbewerking van de aanliggende gronden wordt zodanig uitgevoerd dat schade aan het element wordt voorkomen;
- Snoeiwerkzaamheden worden alleen verricht in de periode tussen 1 augustus en 15 maart.

Soort		maat	Aantal
Latijnse naam	Nederlandse naam		
Tilia cordata	kleinbladige linde	20-25	7

Knip- Scheerhaag (120 meter Fagus sylvatica), (282 meter Brabantse haag)

Het landschapselement ‘Knip-Scheerhaag’ valt onder het landschapspakket L7 (STILA). Het is een vrijliggende lijnvormig landschapselement, met aaneengesloten begroeiing van inheemse bomen- en struiken, dat regelmatig wordt geknipt of geschoren.

Algemene eisen ten aanzien van inrichting en beheer:

- Het element is tenminste 25 meter lang en is ten minste 1 meter en ten hoogste 3 meter breed;
- Het element wordt minimaal eenmaal per 2 jaar en maximaal eenmaal per jaar geknipt of geschoren en de haag heeft in geschoren toestand een hoogte van minimaal 1 meter;
- Bij verbranden van het takhout (indien dit mogelijk is in kader van APV) geen vuur maken in of binnen 5 meter vanaf het element;
- Het gebruik van chemische bestrijdingsmiddelen in het element is niet toegestaan m.u.v. pleksgewijze bestrijding van akkerdistel, ridderzuring, Jacobskruiskruid en Japanse duizendknoop en van ongewenste houtsoorten (Amerikaanse vogelkers, Amerikaanse eik en Robinia) middels een stobbenbehandeling;
- Bij beweiding van de aanliggende gronden is een raster aanwezig waardoor schade door vraat stammen en hakhoutstobben en betreding van het element wordt voorkomen. Het raster mag niet bevestigd zijn aan stammen van het element zelf;
- Grondbewerking van de aanliggende gronden wordt zodanig uitgevoerd dat schade aan het element wordt voorkomen;
- Snoeiwerkzaamheden worden alleen verricht in de periode tussen 1 juni en 15 maart.

Voor de knip-scheerhaag worden vier planten per meter gebruikt.

Beukenhaag:


Soort		maat	Aantal
Latijnse naam	Nederlandse naam		
Fagus sylvatica	gewone beuk	120/150 1+2	480

Brabantse haag:

Soort		maat	Aantal
Latijnse naam	Nederlandse naam		
Amelanchier lamarckii	krentenboompje	100/120	351
Viburnum opulus	gelderse roos	100/120	351
Euonymus europaeus	kardinaalsmuts	100/120	351
Acer campestre	veldesdoorn	100/120	351
Viburnum lantana	wollige sneeuwbal	100/120	351



Landschappelijke inpassing Bloemstraat 2

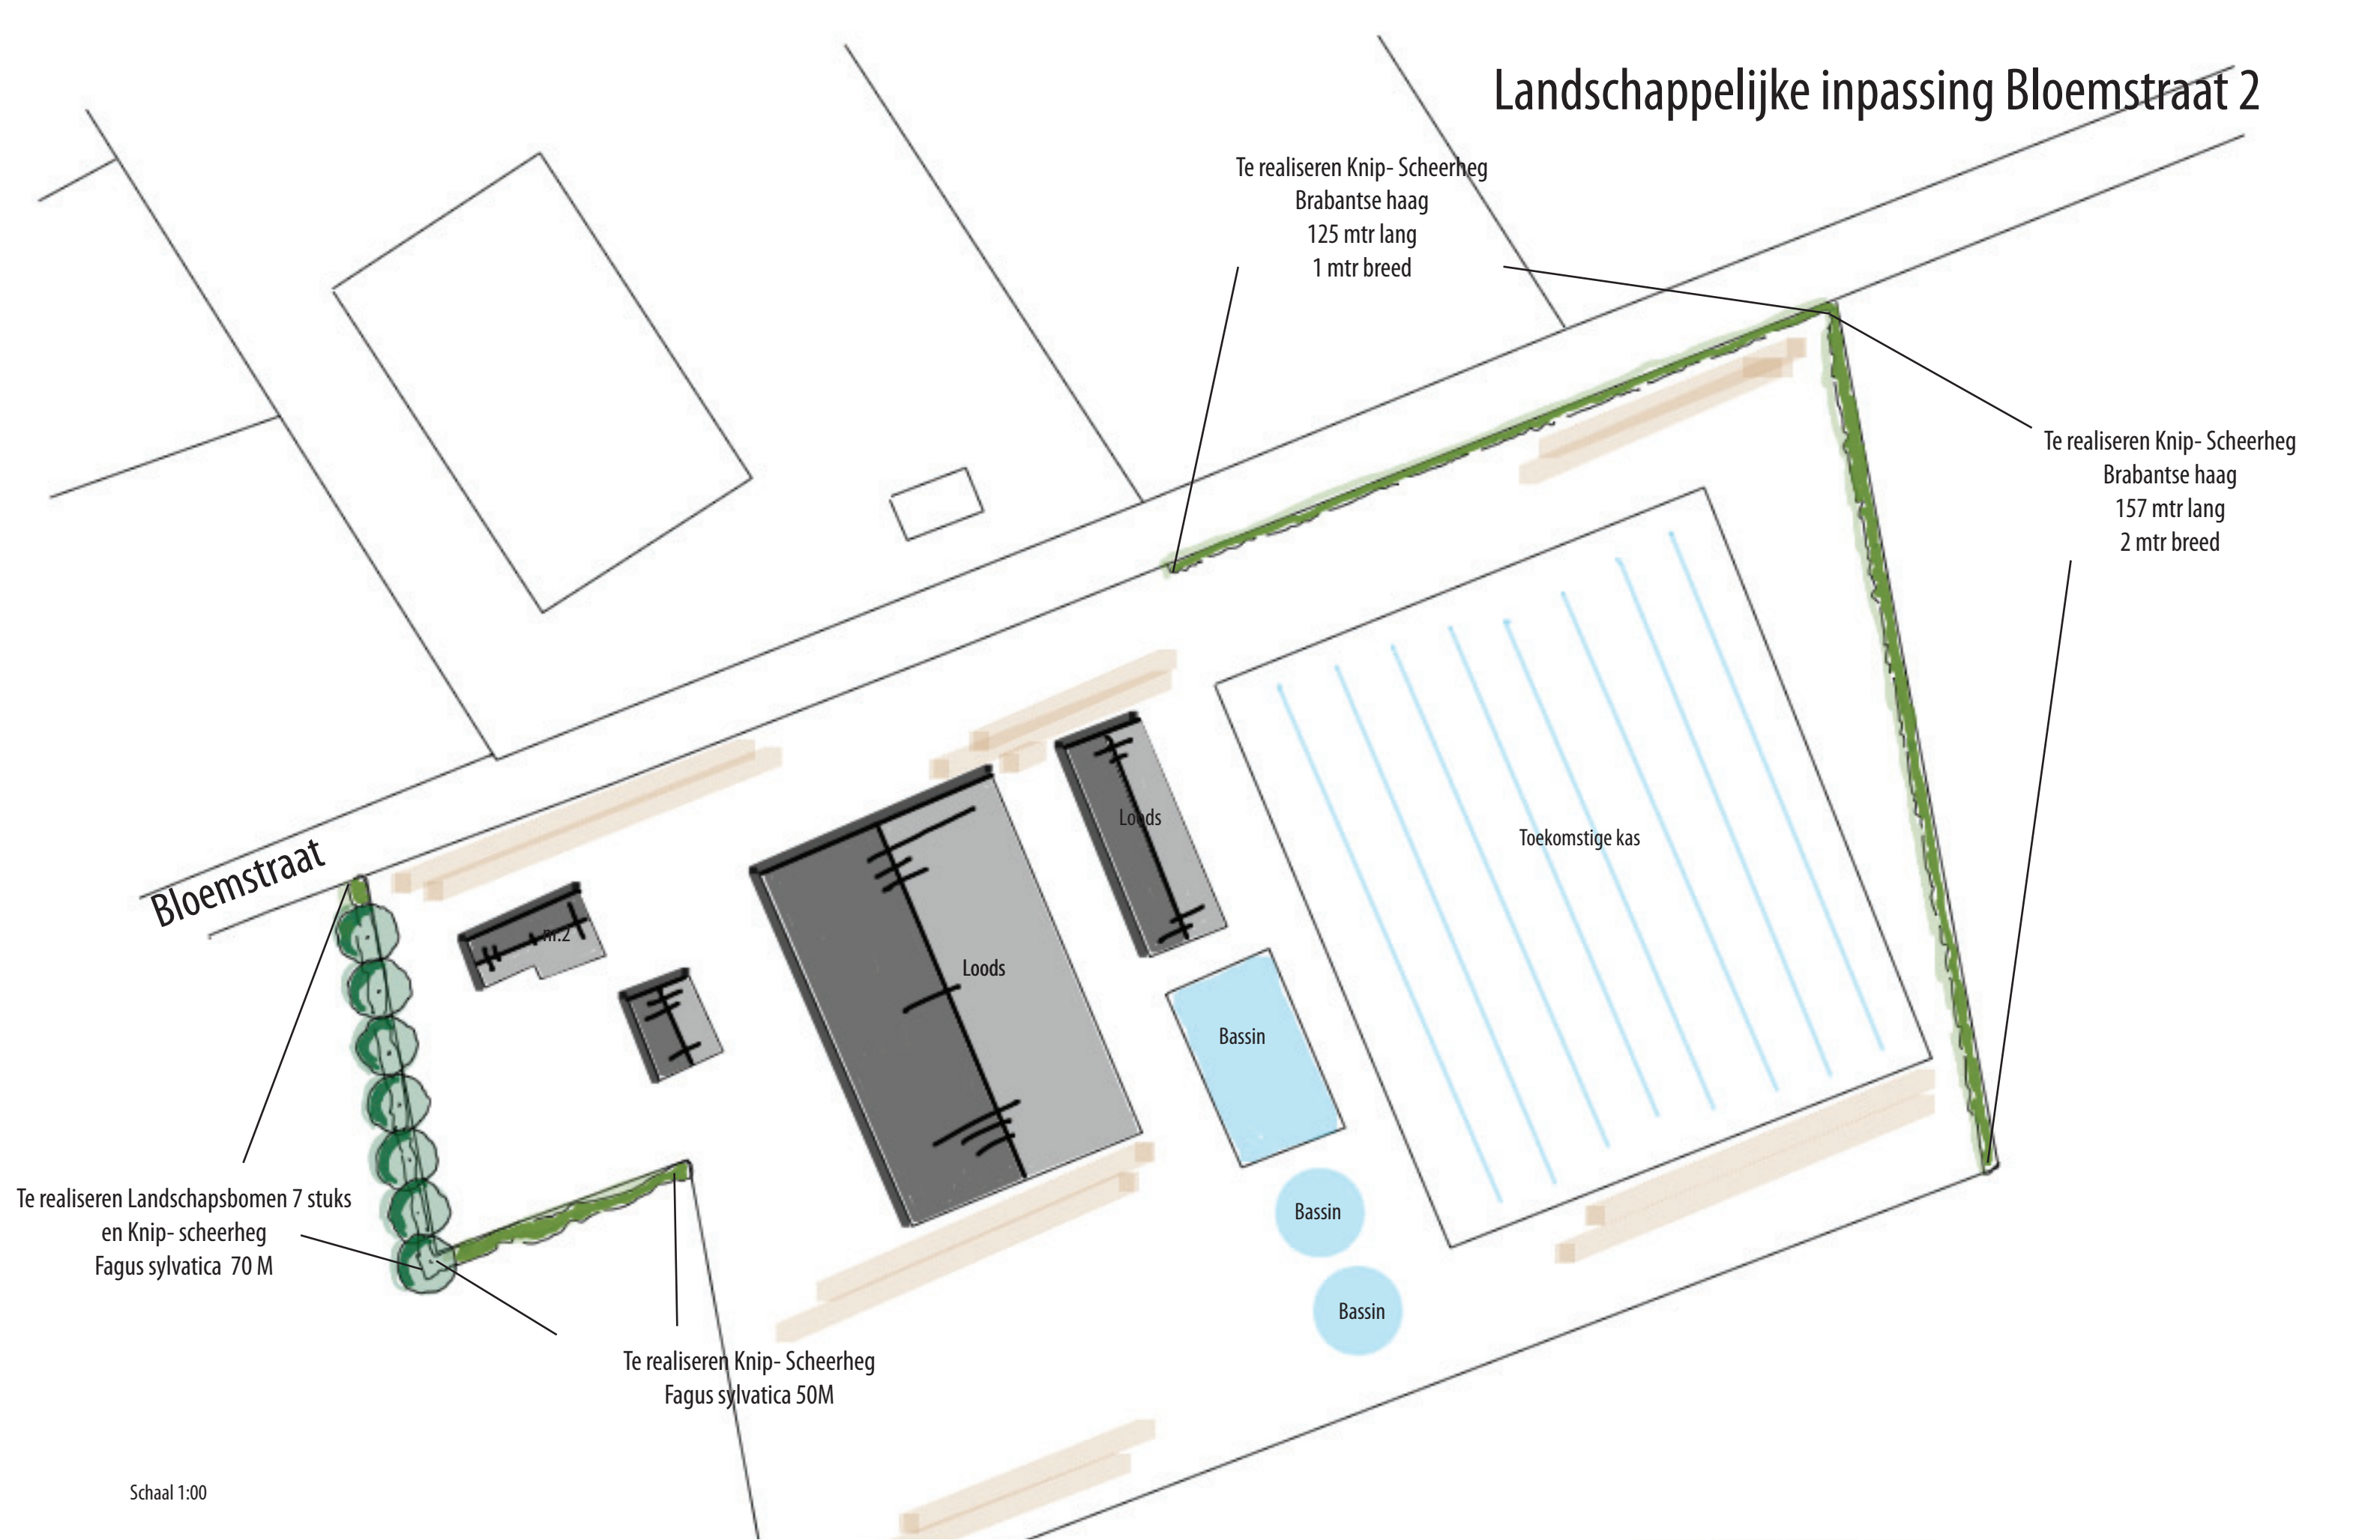

Te realiseren Landschapsbomen 7 stuks
en Knip- scheerheg
Fagus sylvatica 70 M

Te realiseren Knip- Scheerheg
Brabantse haag
125 mtr lang
1 mtr breed

Te realiseren Knip- Scheerheg
Brabantse haag
157 mtr lang
2 mtr breed

Te realiseren Knip- Scheerheg
Fagus sylvatica 50M

Bloemstraat

Schaal 1:00

Beheerplan Landschappelijke inpassing

Beheerplan:

Het beheer van de landschappelijke elementen worden volgens de normen van het STILA (Stimuleringskader) Noord- Brabant uitgevoerd. Hieronder wordt het streefbeeld en beheer per landschapelement toegelicht.

Knip- scheerhaag:

In de periode 1 juni tot en met 15 maart, wordt de knip-scheerhaag ieder jaar geschoren. Daarbij wordt gelet op de volgende punten:

- Strakke lijnen snoeien op gewenste hoogte en breedte van het element.
- Toppen om een dichte structuur van de haag te creëren.

Landschapsbomen in bomenrij:

Na het broedseizoen tussen 1 aug en 15 maart wordt dit element gesnoeid om de gewenste vorm te bereiken. Daarbij wordt gelet op de volgende punten.

- Het verwijderen van waterloten, zuigers, plakoksels en kruisende(schurende) takken.
- Begeleidingssnoei
- Kronen tot gewenste stamhoogte.

Foto's referentiebeelden



Landschappelijke inpassing

