



Vestiging Moerdijk
Noordhoek 32a
4759 AA Noordhoek
(0168) 40 39 96

Vestiging Zwolle
Slingerbeek 26
8033 DK Zwolle
(038) 333 21 30

info@moerdijkbodemsanering.nl
www.moerdijkbodemsanering.nl

Verkennd bodemonderzoek

Oude Weimerstraat 7 te Wernhout

Opdrachtgever : Schoenmakers Advies
Molenzicht 2
4881 BW Zundert

Kenmerk : 2410.121.221.r1

Datum : 9 augustus 2022

Auteur : R.A.C. Hereijgers

Gecontr. : B.M. Prinse

INHOUDSOPGAVE

1. INLEIDING.....	1
2. VOORONDERZOEK	2
2.1 Algemeen en bronvermelding	2
2.2 Historische en actuele gegevens onderzoekslocatie	2
2.3 Bodemonderzoeken/-saneringen	4
2.4 Bodemopbouw en geohydrologie	4
2.5 Hypothese	4
3. VELDWERK	5
3.1 Uitvoering van het veldwerk	5
3.2 Resultaten van het veldwerk.....	5
3.3 Afwijkende bodemkenmerken	5
4. CHEMISCH-ANALYTISCH ONDERZOEK.....	6
4.1 Uitvoering van het chemisch-analytisch onderzoek.....	6
4.2 Toetsingscriteria	6
4.3 Interpretatie analyseresultaten	7
5. CONCLUSIES EN AANBEVELINGEN	9
6. VERANTWOORDING	10
7. LITERATUURLIJST	11

BIJLAGEN

- 1a. Situatieschets met geplaatste boringen
 - 1b. Kadastrale tekening
 - 1c. Foto's onderzoekslocatie
 2. Boorprofielen
 3. Analyseresultaten en toetsingstabellen grond en grondwater
- 

1. INLEIDING

In opdracht van Schoenmakers Advies heeft Moerdijk Bodemsanering B.V. een verkennend bodemonderzoek uitgevoerd ter plaatse van de locatie Oude Weimerstraat 7 te Wernhout.

Het bodemonderzoek is uitgevoerd in verband met de voorgenomen functiewijziging naar 'wonen'.

Het doel van dit verkennend bodemonderzoek is het vaststellen van de bodemkwaliteit (in relatie tot mogelijke verontreinigingen in de bodem). Hiertoe is de kwaliteit van zowel de grond als het grondwater beoordeeld op basis van een steekproef, waarbij een beperkt aantal boringen is verricht en een aantal grond(meng)monsters en grondwatermonsters chemisch-analytisch zijn onderzocht.

Als uitgangspunt voor de onderzoeksstrategie is de werkwijze conform de NEN 5725 (vooronderzoek) en de NEN 5740 (uitvoering verkennend onderzoek) gehanteerd.

In de volgende hoofdstukken wordt ingegaan op de locatiegegevens, de verrichte veldwerkzaamheden, het chemisch-analytisch onderzoek en de resultaten van het uitgevoerde onderzoek. Tot slot worden de verzamelde gegevens over de grond- en grondwaterkwaliteit getoetst aan de huidige richtlijnen en worden aanbevelingen geformuleerd.

Moerdijk Bodemsanering B.V. is in het bezit van het Procescertificaat veldwerk bij milieuhygiënisch bodemonderzoek conform de BRL 2000. Het veldwerk is derhalve verricht onder dit certificaat op basis van de richtlijnen in protocol 2001. De grondwaterbemonstering is verricht onder dit certificaat op basis van de richtlijnen in protocol 2002. Moerdijk Bodemsanering B.V. verklaart dat het veldwerk onafhankelijk van de opdrachtgever is uitgevoerd conform de eisen van de BRL 2000 en de daarbij behorende protocollen.



2. VOORONDERZOEK

2.1 Algemeen en bronvermelding

Alvorens het verkennend bodemonderzoek wordt uitgevoerd is een vooronderzoek verricht conform de NEN 5725-norm; strategie A-Bodemonderzoek. Op basis van het vooronderzoek is bepaald of in het verleden mogelijk bodembedreigende activiteiten zijn ontplooid.

Bij het verzamelen van de historische gegevens zijn verschillende bronnen geraadpleegd. In onderstaande tabel is vermeld welke bronnen hiervoor gebruikt zijn en welke informatie daar globaal te vinden is. In de hierna volgende paragrafen zijn de resultaten van het vooronderzoek toegelicht.

Tabel 1. Geraadpleegde bronnen vooronderzoek

Internet	
www.bodemloket.nl	Indicatie aanwezigheid (ernstige) bodemverontreiniging of bodembedreigende activiteiten.
www.bagviewerkadaster.nl	De Basisregistraties Adressen en Gebouwen (BAG) zijn onderdeel van het overheidsstelsel van basisregistraties. Op de kaart kunnen adresgegevens eenvoudig verkregen worden, alsmede het bouwjaar van de aanwezige gebouwen en het gebruiksdoel van het gebouw.
www.dinoloket.nl	Indicatie bodemopbouw en geohydrologie.
www.topotijdreis.nl	Indicatie historisch gebruik van de onderzoekslocatie (o.a. bebouwing).
www.archeologieinnederland.nl	Verwachtingskans archeologische monumentenkaart (AMK).
Gemeente Zundert en Omgevingsdienst Midden- en West-Brabant (OMWB)	
Milieuvergunning	Veel inrichtingen (bedrijven en instellingen) hebben een omgevingsvergunning nodig. Aan de verlening van een vergunning kunnen voorschriften worden verbonden.
Bodemonderzoeken	Op de locatie of in de directe omgeving kunnen reeds bodemonderzoeken zijn uitgevoerd. Deze kunnen een indicatie geven van de kwaliteit van de bodem ter plaatse van de onderzoekslocatie.
Tankenbestand	Indicatie aanwezigheid (ondergrondse) brandstoftank(s).
Asbestkansenkaart	Verwachtingskans aantreffen asbest in de bodem.

2.2 Historische en actuele gegevens onderzoekslocatie

De locatie staat kadastraal bekend als gemeente Zundert, sectie T, nummer 2598 en heeft een oppervlakte van 1.375 m². De locatie betreft een tuin. De onderzoekslocatie beperkt zich tot de nieuwe woonbestemming en heeft een oppervlakte van circa 450 m².

Een situatieschets van de locatie is opgenomen in bijlage 1a; een kadastrale kaart is opgenomen in bijlage 1b. In bijlage 1c zijn enkele foto's opgenomen van de huidige situatie.

In tabel 2 staan de historische, huidige en toekomstige gegevens over de locatie vermeld.

Tabel 2. Historisch, huidig en toekomstig bodemgebruik onderzoekslocatie

Historisch	
Gebruik locatie	Tot omstreeks 2004 is op de locatie een schuur aanwezig geweest. Vervolgens is de locatie in gebruik genomen als tuin.
Voormalige bodembedreigende activiteiten	Niet bekend.
Boven- en ondergrondse tanks	Niet bekend.
Ophoging en demping	Niet bekend.
Voormalige bodembedreigende activiteiten in de nabijheid van de locatie	Niet bekend.
Explosieven en archeologie	Niet bekend.
Calamiteiten	Niet bekend.
Huidig	
Locatie-inspectie	De terreinverkenning is, voorafgaand aan het veldwerk, op 18 juli 2022 uitgevoerd door de heer R. Snijder. Tijdens de locatie-inspectie zijn geen bijzonderheden geconstateerd.
Gebruik locatie	Tuin.
Bebouwing	Enkel een stallingsgebouw/overkapping.
Terreinverharding	Onverhard.
Bodembedreigende activiteiten	Niet bekend.
Asbest aanwezig	Niet bekend.
Geval van ernstige bodemverontreiniging	Niet bekend.
Gebruik directe omgeving	Agrarische doeleinden.
Toekomstig	
Gebruik locatie	De locatie wordt omgezet naar 'wonen'.
Bodembedreigende activiteiten	Niet bekend.

Luchtfoto onderzoekslocatie



(bron: Google Earth)

2.3 Bodemonderzoeken/-saneringen

Op de locatie en in de directe nabijheid hiervan zijn geen (relevante) bodemonderzoeken en/of saneringen bekend.

Bodemkwaliteitskaart

Volgens de bodemkwaliteitskaart van de gemeente Zundert (nota Bodembeheer) valt de boven- en ondergrond in de kwaliteitsklasse 'AW2000'.

2.4 Bodemopbouw en geohydrologie

Voor het verkrijgen van inzicht in de regionale bodemopbouw en de geohydrologische gegevens van de omgeving is gebruik gemaakt van de Grondwaterkaart van Nederland. Ter plaatse kunnen de volgende geohydrologische eenheden worden onderscheiden:

Tabel 3. Geohydrologische gegevens

Globale diepte (m -mv)	Geohydrologische eenheid	Samenstelling
0 - 30	Deklaag	Fijne slibhoudende zanden, afgewisseld door kleiige/lemige lagen
30 - 60	Watervoerend pakket	Matig grof tot grof, schelphoudend zand
60 - 80	Scheidende laag	Fijn leemhoudend zand

De horizontale stromingsrichting van het freatisch grondwater is globaal noordoostelijk gericht, maar zal mogelijk worden beïnvloed door lokale ontwateringsmiddelen (sloten, kabels en leidingen). De locatie is niet gelegen binnen een grondwaterbeschermingsgebied.

2.5 Hypothese

Als uitgangspunt voor de onderzoeksstrategie zal de NEN 5740 gehanteerd worden. Het bodemonderzoek heeft een zogenaamd retrospectief karakter, dit wil zeggen dat het onderzoek primair gericht is op reeds opgetreden (bodem)verontreiniging.

De onderzoekslocatie betreft het in bijlage 1a aangegeven terrein met een totaaloppervlak van circa 450 m². Op basis van de hierboven weergegeven informatie wordt de volgende hypothese met bijbehorende onderzoeksstrategie toegepast:

Tabel 4. Onderzoeksstrategie

Deellocatie(s)	Strategie	Mogelijke parameter(s) in grond	Mogelijke parameter(s) in grondwater
Nieuwe woonbestemming, circa 450 m ²	ONV-NL	-	-

3. VELDWERK

3.1 Uitvoering van het veldwerk

Ter plaatse zijn de volgende werkzaamheden verricht:

Tabel 5. Veldwerkzaamheden

Deellocatie	Veldwerk
Nieuwe woonbestemming, circa 450 m ²	2 x boring tot 1,0 meter beneden maaiveld (m -mv) 1 x boring tot het freatisch grondwater (minimaal 1,0 m -mv/ maximaal 2,0 m -mv) 1 x boring tot in het grondwater, welke tevens wordt afgewerkt met een peilbuis

3.2 Resultaten van het veldwerk

Het veldwerk is uitgevoerd conform de protocollen 2001 en 2002. De veldwerkzaamheden zijn verricht op 18 juli 2022 door de erkende veldwerker R. Snijder. De peilbuis is, na enkele malen te zijn afgepompt, op 25 juli 2022 bemonsterd door de erkende veldwerker M. Brugman. In bijlage 1a zijn de boorposities weergegeven.

De bodem ter plaatse is globaal als volgt opgebouwd:

Vanaf maaiveld is tot circa 3,5 m -mv (einde boordiepte) een zandpakket aangetroffen. Het vrijgekomen boormateriaal is zintuiglijk beoordeeld op geur, kleur en samenstelling en beschreven in boorprofielen (zie bijlage 2). In de volgende tabel zijn de veldgegevens van het grondwater opgenomen.

Tabel 6. Veldgegevens grondwater

Peilbuis (filterstelling in m -mv)	Grondwaterstand (m -mv)	Zuurgraad (pH)	Elektrisch geleidingsvermogen (Ec in $\mu\text{S}/\text{cm}$)	Troebelheid (NTU)
02 (2,50 - 3,50)	2,00	7,1	460	9,6

De zuurgraad (pH), het elektrisch geleidingsvermogen (EC) en de troebelheid (NTU) van het grondwater zijn normaal te noemen voor dit type bodem. Afwijkende waarden kunnen een indicatie zijn voor bodemverontreiniging. De gemeten waarden geven geen aanleiding aan te nemen dat sprake is van een dergelijke situatie.

3.3 Afwijkende bodemkenmerken

Tijdens de uitvoering van de veldwerkzaamheden zijn zintuiglijk (geur, kleur en samenstelling) geen afwijkingen waargenomen. Er zijn visueel in de bodem geen asbestverdachte (plaat)materialen aangetroffen.

4. CHEMISCH-ANALYTISCH ONDERZOEK

4.1 Uitvoering van het chemisch-analytisch onderzoek

De volgende analyses zijn uitgevoerd door het geaccrediteerde milieulaboratorium Eurofins Analytico te Barneveld:

Tabel 7. Analyses

Code	Monster(s)	Analyse grond	Analyse grondwater
M01	01 (0,00 - 0,40) 02 (0,00 - 0,50) 03 (0,00 - 0,50) 04 (0,00 - 0,40)	NEN-gr	-
M02	01 (0,60 - 1,00) 02 (0,60 - 1,10) 03 (0,50 - 0,90) 04 (0,50 - 1,00)	NEN-gr	-
GW01	02 (2,50 - 3,50)	-	NEN-gw

NEN-gr: lutum en organische stof (in minimaal 2 representatieve mengmonsters), 9 zware metalen, polycyclische aromatische koolwaterstoffen (PAK 10 vrom), polychloorbifenylen (PCB) en minerale olie;

NEN-gw: 9 zware metalen, aromaten (BTEXN), vluchtige chloorhoudende oplosmiddelen (VOCL), styreen en minerale olie.

4.2 Toetsingscriteria

De analyseresultaten van de grond worden beoordeeld aan de hand van de achtergrondwaarden uit bijlage B van de Regeling bodemkwaliteit en de interventiewaarden uit de Circulaire bodemsanering per 1 juli 2013. De analyseresultaten van het grondwater worden beoordeeld aan de hand van de streef- en interventiewaarden uit de Circulaire bodemsanering per 1 juli 2013.

De volgende toetsingswaarden worden onderscheiden voor grond:

- AW: Achtergrondwaarde, het gehalte in onbelaste natuurgebieden en landbouwgronden;
- T: tussenwaarde, het gemiddelde van de achtergrondwaarde en de interventiewaarde, criterium voor nader onderzoek;
- I: Interventiewaarde, het gehalte waarboven ernstige vermindering optreedt van de functionele eigenschappen van de bodem.

Voor grondwater gelden de volgende toetsingswaarden:

- S: Streefwaarde, ijkpunt voor een milieukwaliteit van het grondwater op lange termijn op basis van het verwaarloosbaar risiconiveau voor het ecosysteem;
- T: Tussenwaarde, het gemiddelde van de Streefwaarde en Interventiewaarde, criterium voor nader onderzoek;
- I: Interventiewaarde, het gehalte waarboven ernstige vermindering optreedt van de functionele eigenschappen van de bodem.

Besluit bodemkwaliteit (BBK)

Voor de toepassing van grond en bagger op landbodem geldt vanaf 1 juli 2008 het toetsingskader op basis van het Besluit bodemkwaliteit. In de bijbehorende Regeling bodemkwaliteit zijn normen opgenomen waaraan de kwaliteit van toe te passen grond of bagger of de kwaliteit van de ontvangende bodem kan worden getoetst.

De analyseresultaten zijn met behulp van het toetsingsinstrument BoToVa (T1, beoordeling kwaliteit grond en bagger bij toepassing op of in de bodem) indicatief getoetst aan de toetsingswaarden van de Regeling bodemkwaliteit. De resultaten hiervan zijn opgenomen in tabel 8. Vooralsnog dienen voor de overtollige grond, afkomstig van de onderzoekslocatie, de eisen van de gemeente in acht genomen te worden. Opgemerkt dient te worden dat de grondlagen niet zijn onderzocht op Poly- en PerFluor Alkyl Stoffen (PFAS).

Binnen het generieke beleid van het besluit bodemkwaliteit worden bij grondverzet de volgende toetsingswaarden onderscheiden:

- AW: Achtergrondwaarde, het gehalte in onbelaste natuurgebieden en landbouwgronden.
- MWw: Maximale Waarde wonen, het maximale gehalte waarbij de bodemkwaliteit duurzaam geschikt is voor de bodemfunctieklassse wonen;
- MWi: Maximale Waarde industrie, het maximale gehalte waarbij de bodemkwaliteit duurzaam geschikt is voor de bodemfunctieklassse industrie.

4.3 Interpretatie analyseresultaten

De volgende tabellen geven een overzicht van de analyseresultaten van de grondmonsters en het grondwatermonster. De analyseresultaten en toetsingswaarden zijn opgenomen in bijlage 3.

Tabel 8. Interpretatie van de analyseresultaten van de grondmonsters

Code	Monsters (m -mv)	>AW (+index)	>T	>I (+index)	Indicatief BBK
M01	01 (0,00 - 0,40) 02 (0,00 - 0,50) 03 (0,00 - 0,50) 04 (0,00 - 0,40)	-	-	-	Altijd toepasbaar
M02	01 (0,60 - 1,00) 02 (0,60 - 1,10) 03 (0,50 - 0,90) 04 (0,50 - 1,00)	-	-	-	Altijd toepasbaar

Tabel 9. Interpretatie van de analyseresultaten van het grondwatermonster

Code	Monsters (m -mv)	>S (+index)	>T	>I (+index)
GW01	02 (2,50 - 3,50)	Barium (0,01)	-	-

Uit de analyseresultaten kan het volgende worden afgeleid:

- In bovengrondmengmonster M01 zijn geen verhoogde gehalten aangetroffen.
- In ondergrondmengmonster M02 zijn geen verhoogde gehalten aangetroffen.
- In grondwatermonster GW01 is een licht verhoogde concentratie aan barium aangetroffen. Aangenomen wordt dat de verhoging aan barium een natuurlijk verhoogde achtergrondwaarde betreft.

5. CONCLUSIES EN AANBEVELINGEN

In opdracht van Schoenmakers Advies heeft Moerdijk Bodemsanering B.V. een verkennend bodemonderzoek uitgevoerd ter plaatse van de locatie Oude Weimerstraat 7 te Wernhout. Het bodemonderzoek is uitgevoerd in verband met de voorgenomen functiewijziging naar 'wonen'.

De locatie heeft een oppervlakte van 1.375 m² en betreft een tuin. De onderzoekslocatie beperkt zich tot de nieuwe woonbestemming en heeft een oppervlakte van circa 450 m². Tot omstreeks 2004 is op de locatie een schuur aanwezig geweest. Vervolgens is de locatie in gebruik genomen als tuin. Uit de resultaten van het vooronderzoek (inclusief locatie-inspectie) blijkt dat de locatie als onverdacht beschouwd dient te worden ten aanzien van bodemverontreiniging.

Uit de veld- en analyseresultaten kan het volgende worden geconcludeerd:

- Tijdens de uitvoering van de veldwerkzaamheden zijn zintuiglijk (geur, kleur en samenstelling) geen afwijkingen waargenomen. Er zijn visueel in de bodem geen asbestverdachte (plaat)materialen aangetroffen.
- In bovengrondmengmonster M01 zijn geen verhoogde gehalten aangetroffen.
- In ondergrondmengmonster M02 zijn geen verhoogde gehalten aangetroffen.
- In grondwatermonster GW01 is een licht verhoogde concentratie aan barium aangetroffen. Aangenomen wordt dat de verhoging aan barium een natuurlijk verhoogde achtergrondwaarde betreft.

De tevoren gestelde hypothese 'onverdachte' locatie dient formeel gezien te worden verworpen. De verhoging in het grondwater is echter zeer gering en kan als niet significant beschouwd worden. Nader onderzoek en/of nadere maatregelen worden derhalve niet noodzakelijk geacht.

De resultaten van het verrichte onderzoek dienen geen belemmering te vormen voor de voorgenomen functiewijziging naar 'wonen'.

6. VERANTWOORDING

Het onderhavige onderzoek is op zorgvuldige wijze verricht volgens algemeen gebruikelijke inzichten en methoden. Opgemerkt wordt echter, dat het onderhavige onderzoek gebaseerd is op het uitvoeren van een beperkt aantal boringen en het onderzoeken van een beperkt aantal monsters. Hierdoor blijft het mogelijk dat plaatselijke afwijkingen in de samenstelling van de grond en/of het grondwater aanwezig zijn, welke tijdens uitvoering van het onderzoek niet naar voren zijn gekomen. Moerdijk Bodemsanering B.V. is niet aansprakelijk voor hieruit voortvloeiende schade of gevolgen van welke aard dan ook.

7. LITERATUURLIJST

1. NEN 5725, Bodem – Landbodem – Strategie voor het uitvoeren van milieuhygiënisch vooronderzoek.
2. NEN 5740+A1, Bodem – Landbodem – Strategie voor het uitvoeren van verkennend bodemonderzoek – Onderzoek naar de milieuhygiënische kwaliteit van bodem en grond.
3. NEN5707+C2, Bodem – Inspectie en monsterneming van asbest in bodem en partijen grond.
4. NEN 5897+C2– Inspectie en monsterneming van asbest in bouw- en sloopafval en recyclinggranulaat.
5. Circulaire bodemsanering 2013.
6. Regeling bodemkwaliteit, bijlage B.




BIJLAGEN



BIJLAGE 1A



**SITUATIESCHETS MET
BOORPUNTEN**



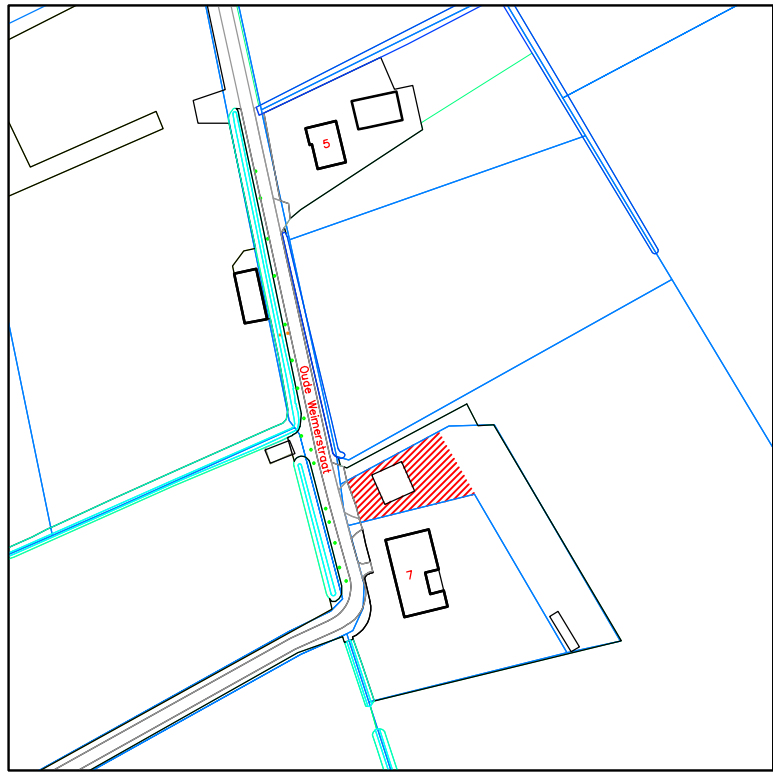

overzichtskaart schaal: 1 : 2000

- onderzoekslocatie
 - ◀ fotopunt
 - boring
 - ⊗ peilbuis
- 0 2 10

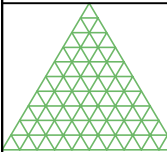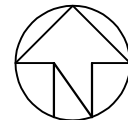

**Moerdijk
Bodemsanering B.V.**

Situatieschets met boorlocaties


Schaal: 1 : 200	Get.: RH	Datum: 09-08-2022
Project: Oude Weimerstraat 7 te Wernhout		
Project nr: 2410.121.221		
Opdr. g. : Schoenmakers Advies		
Formaat A3		bijlage: 1a



BIJLAGE 1B

KADASTRALE KAART



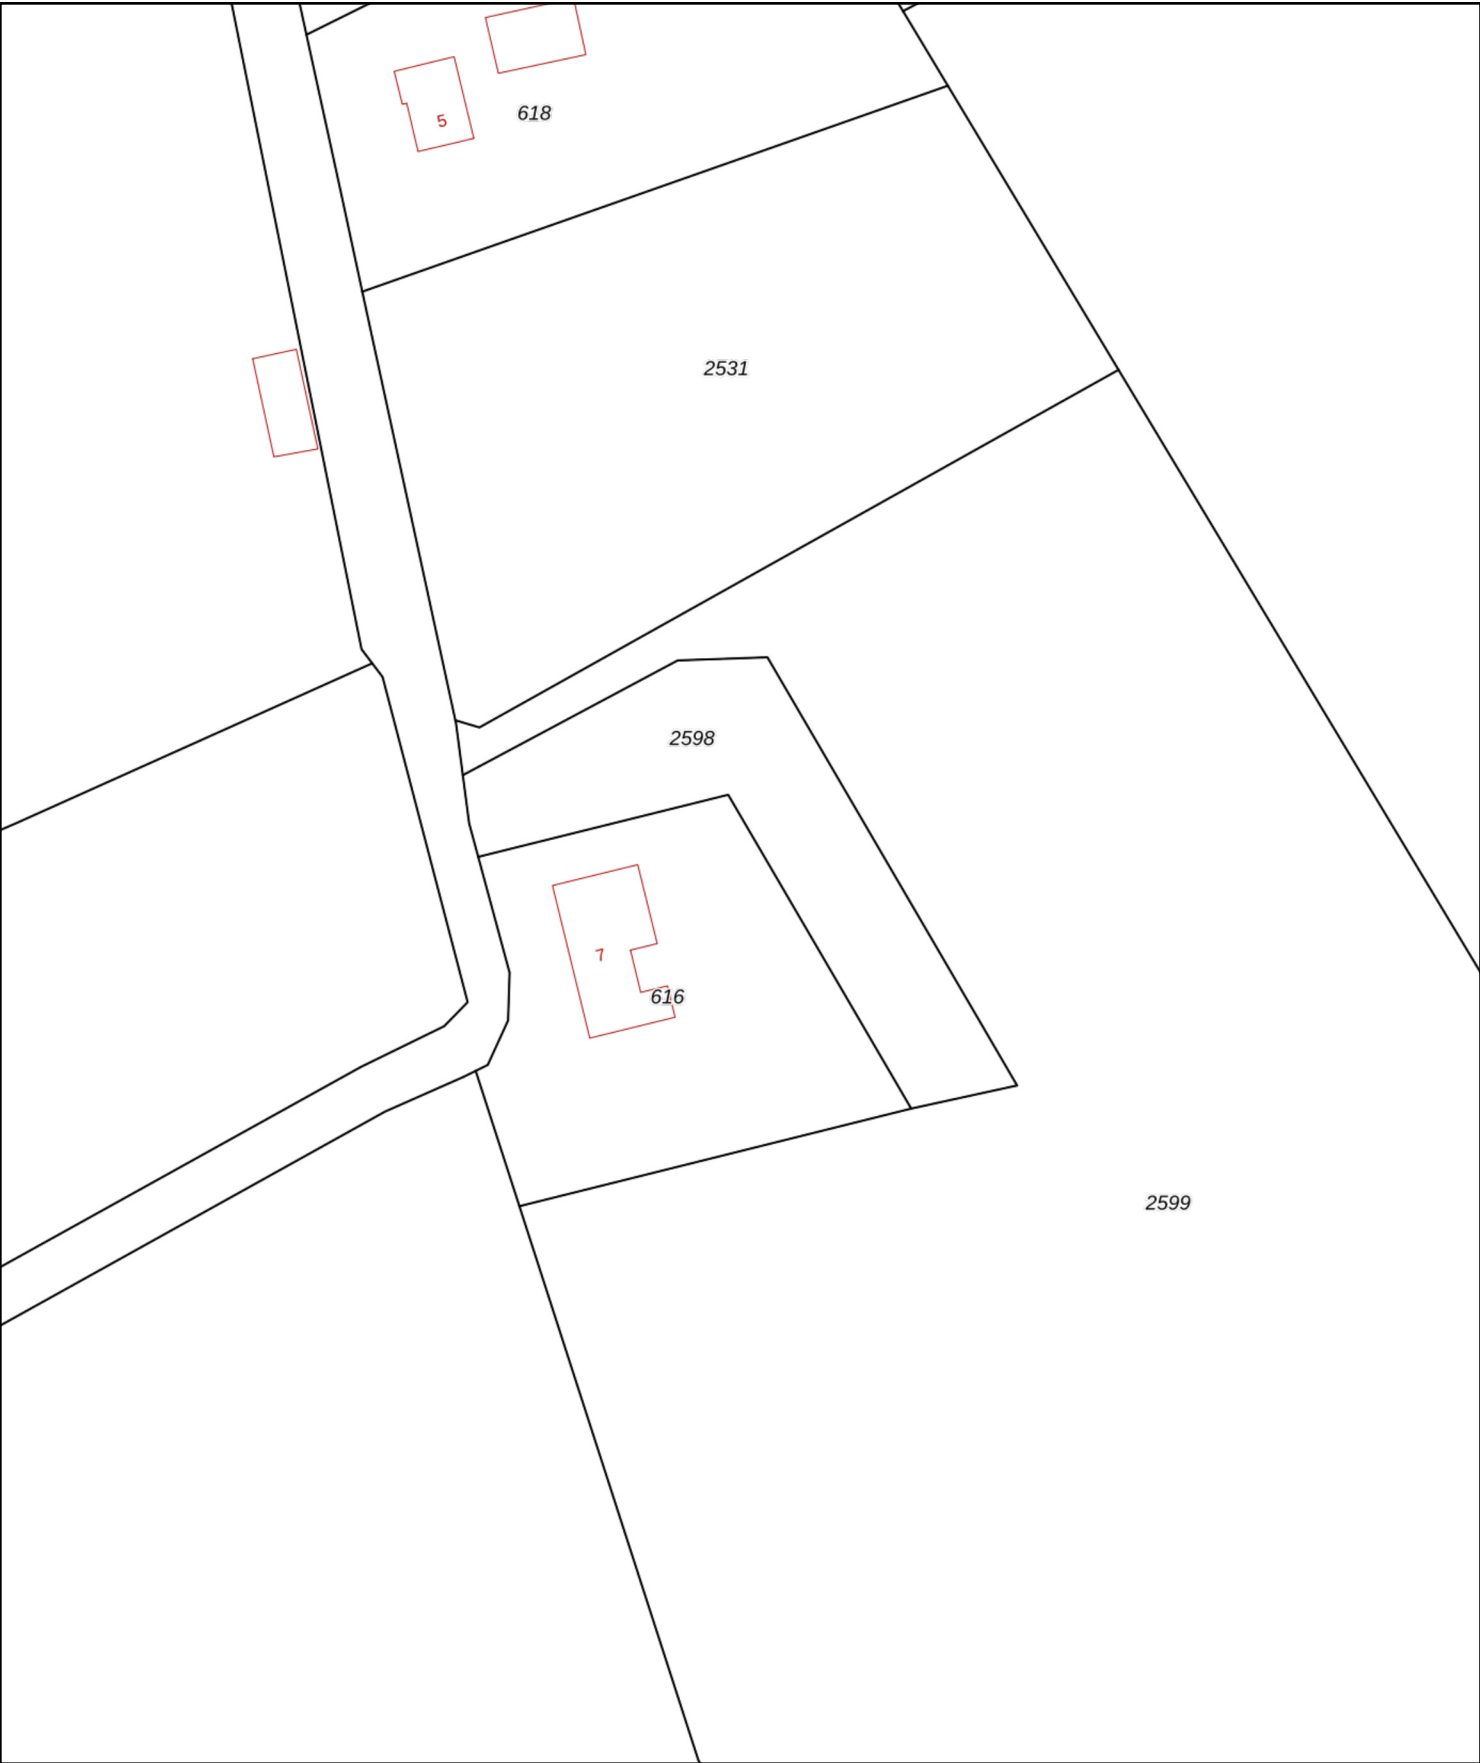

12345

25

Deze kaart is noordgericht

Perceelnummer

Huisnummer

Vastgestelde kadastrale grens

Voorlopige kadastrale grens

Administratieve kadastrale grens

Bebouwing

Schaal 1: 1000

Kadastrale gemeente	Zundert
Sectie	T
Perceel	2598

kadaster



Voor een eensluitend uittreksel, geleverd op 9 augustus 2022
De bewaarder van het kadaster en de openbare registers

Aan dit uittreksel kunnen geen betrouwbare maten worden ontleend.
De Dienst voor het kadaster en de openbare registers behoudt zich de intellectuele eigendomsrechten voor, waaronder het auteursrecht en het databankenrecht.



BIJLAGE 1C

FOTO'S

ONDERZOEKSLOCATIE

Foto's onderzoekslocatie



Foto 1



Foto 2



Foto 3



BIJLAGE 2


BOORPROFIELEN



Boring: 01

Boormeester: Roelant Snijder
Datum: 18-7-2022


X: 102142.83
Y: 384448.03
Z: 11.2132

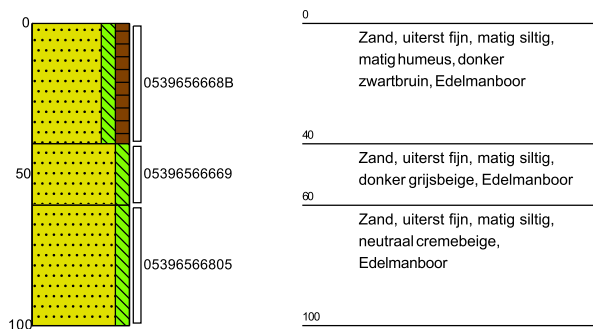

Boring: 02

Boormeester: Roelant Snijder
Datum: 18-7-2022


X: 102151.59
Y: 384447.39
Z: 11.2948

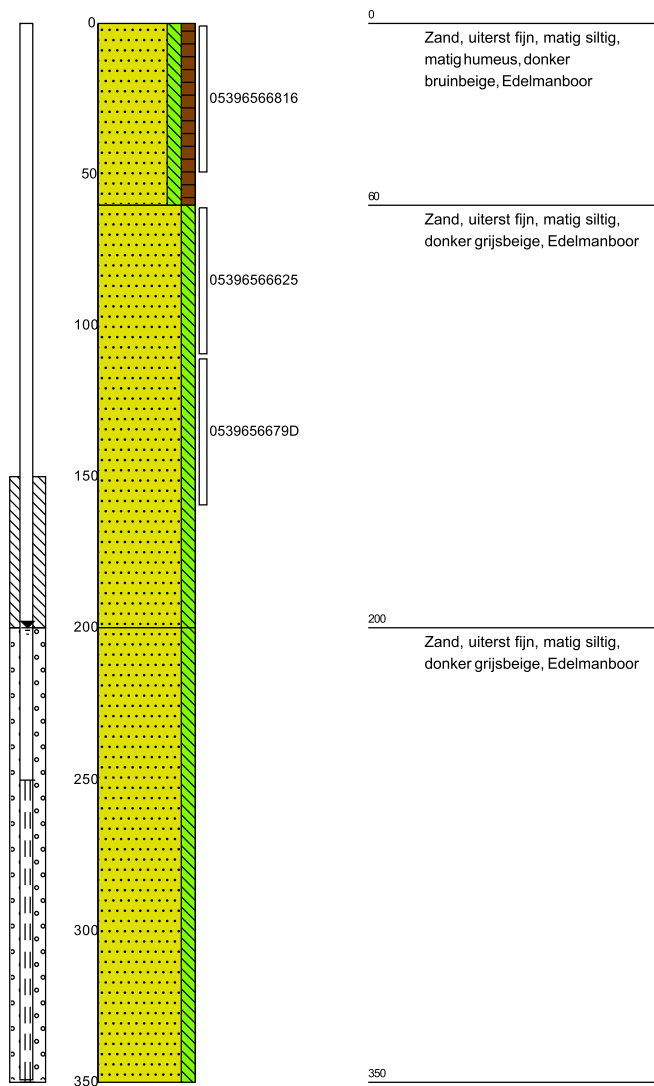

Projectnaam: Oude Weimerstraat 7 te Wernhout

Projectcode: 2410.121.221

Pagina 1 / 2


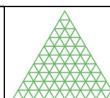


Moerdijk
Bodemsanering B.V.

Boring: 03

Boormeester: Roelant Snijder

Datum: 18-7-2022

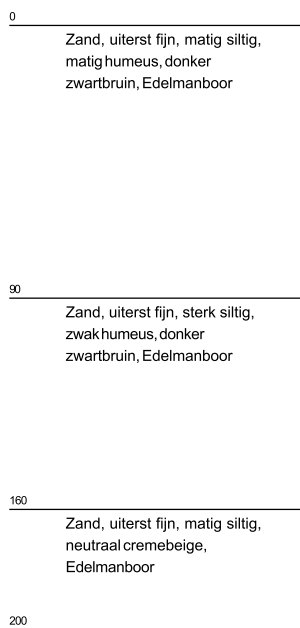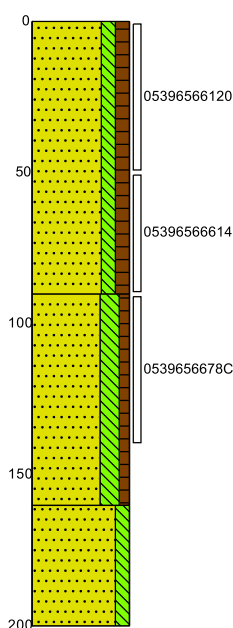

Boring: 04



Boormeester: Roelant Snijder

Datum: 18-7-2022

X: 102129.60

Y: 384442.02


Z: 11.2676

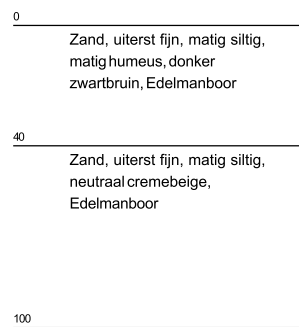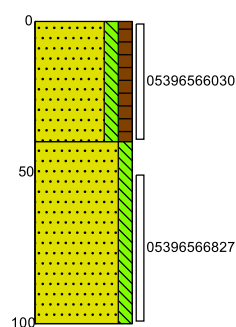

Projectnaam: Oude Weimerstraat 7 te Wernhout

Projectcode: 2410.121.221


Pagina 2 / 2

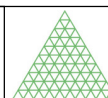


Moerdijk
Bodemsanering B.V.

Legenda (conform NEN 5104)


grind

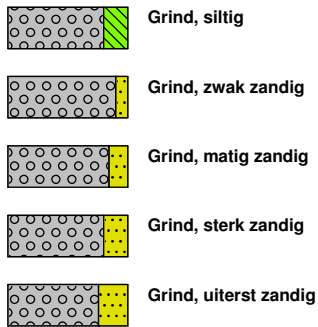


zand

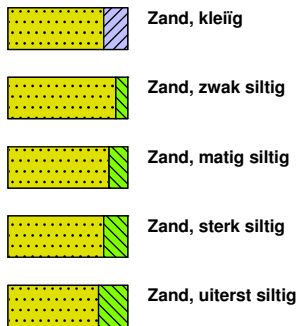

veen

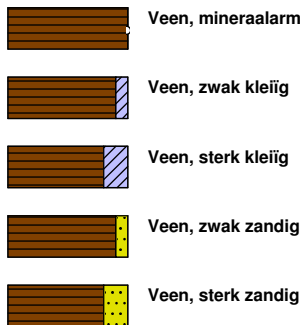


peilbuis

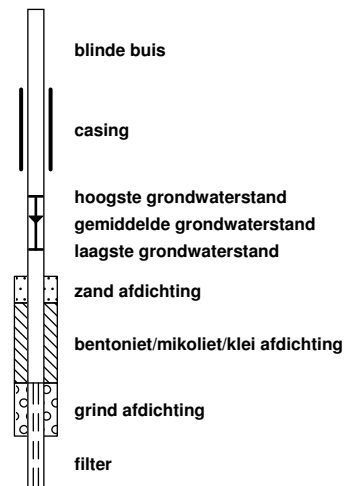


klei



leem

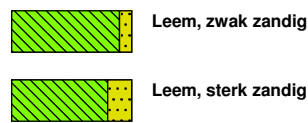


overige toevoegingen

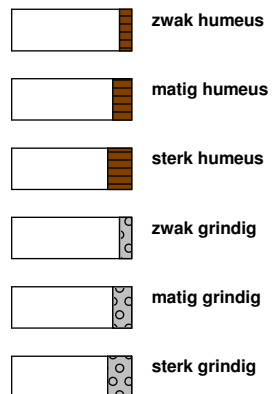


geur




olie

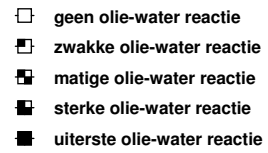


p.i.d.-waarde

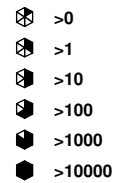

monsters

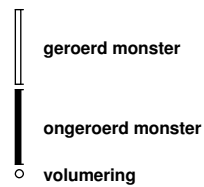

overig

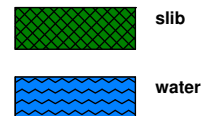

Moerdijk Bodemsanering B.V.	Code: Revisie: Datum: Pagina:	FO-32 2 14-02-2017 1 van 1
FORMULIER	Autorisatie:	
Onafhankelijkheidsverklaring kritische functie	Paraaf:	

Onafhankelijkheidsverklaring kritische functie

Algemeen



Projectnummer: 2410.121.221
Locatie: Oude Weimerstraat 7 te Wernhout

BRL

BRL 2000	Procescertificaat veldwerk bij milieuhygiënisch bodemonderzoek	X
BRL 6000	Procescertificaat milieukundige begeleiding van (water)bodemsaneringen en nazorg	

Protocol

2001	Plaatsen van handboringen en peilbuizen, maken van boorbeschrijvingen, nemen van grondmonsters en waterpassen	X
2002	Het nemen van grondwatermonsters	X
2018	Maaiveldinspectie en monsterneming van asbest in bodem	
6001	Milieukundige begeleiding landbodemsanering met conventionele methoden en nazorg	

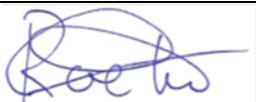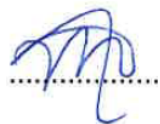Verklaring	Ja	Nee	Naam	Handtekening
Ik verklaar dat de werkzaamheden onafhankelijk van de opdrachtgever zijn uitgevoerd conform de eisen uit de hierboven aangekruiste BRL en de daarbij behorende protocollen.	X		R. Snijder	
			M. Brugman	



BIJLAGE 3

ANALYSERESULTATEN EN TOETSINGSWAARDEN



BoToVa T12 Toetsing Wbb grond

Projectnummer 2410.121.221
 Projectnaam Oude Weimerstraat 7 te Wernhout
 Ordernummer
 Datum monsternamen 18-07-2022
 Monsternemer
 Certificaatnummer 2022114411
 Startdatum 18-07-2022
 Rapportagedatum 21-07-2022

Analyse	Eenheid	1	GSSD	Oordeel	RG	AW	T	I
Bodemtype correctie								
Organische stof		2,7						
Korrelgrootte < 2 µm (Lutum)		3,5						
Voorbehandeling								
Cryogeen malen		Uitgevoerd						
Bodemkundige analyses								
Droge stof	% (m/m)	88,7	88,7					
Organische stof	% (m/m) ds	2,7	2,7					
Gloeirest	% (m/m) ds	97						
Korrelgrootte < 2 µm (Lutum)	% (m/m) ds	3,5	3,5					
Metalen								
Barium (Ba)	mg/kg ds	<20	45,68		20	190	555	920
Cadmium (Cd)	mg/kg ds	<0,20	0,2284	-	0,2	0,6	6,8	13
Kobalt (Co)	mg/kg ds	<3,0	6,342	-	3	15	103	190
Koper (Cu)	mg/kg ds	6,6	12,69	-	5	40	115	190
Kwik (Hg)	mg/kg ds	<0,050	0,0488	-	0,05	0,15	18,1	36
Molybdeen (Mo)	mg/kg ds	<1,5	1,05	-	1,5	1,5	95,8	190
Nikkel (Ni)	mg/kg ds	<4,0	7,259	-	4	35	67,5	100
Lood (Pb)	mg/kg ds	11	16,64	-	10	50	290	530
Zink (Zn)	mg/kg ds	21	45,55	-	20	140	430	720
Minerale olie								
Minerale olie (C10-C12)	mg/kg ds	<3,0	7,778					
Minerale olie (C12-C16)	mg/kg ds	<5,0	12,96					
Minerale olie (C16-C21)	mg/kg ds	<5,0	12,96					
Minerale olie (C21-C30)	mg/kg ds	<11	28,52					
Minerale olie (C30-C35)	mg/kg ds	6,1	22,59					
Minerale olie (C35-C40)	mg/kg ds	<6,0	15,56					
Minerale olie totaal (C10-C40)	mg/kg ds	<35	90,74	-	35	190	2600	5000
Polychloorbifenylen, PCB								
PCB 28	mg/kg ds	<0,0010	0,0025					
PCB 52	mg/kg ds	<0,0010	0,0025					
PCB 101	mg/kg ds	<0,0010	0,0025					
PCB 118	mg/kg ds	<0,0010	0,0025					
PCB 138	mg/kg ds	<0,0010	0,0025					
PCB 153	mg/kg ds	<0,0010	0,0025					
PCB 180	mg/kg ds	<0,0010	0,0025					
PCB (som 7) (factor 0,7)	mg/kg ds	0,0049	0,0181	-	0,007	0,02	0,51	1
Polycyclische Aromatische Koolwaterstoffen, PAK								
Naftaleen	mg/kg ds	<0,050	0,035					
Fenanthreen	mg/kg ds	<0,050	0,035					
Anthraceen	mg/kg ds	<0,050	0,035					
Fluorantheen	mg/kg ds	0,073	0,073					
Benzo(a)anthraceen	mg/kg ds	<0,050	0,035					
Chryseen	mg/kg ds	<0,050	0,035					
Benzo(k)fluorantheen	mg/kg ds	<0,050	0,035					
Benzo(a)pyreen	mg/kg ds	<0,050	0,035					
Benzo(ghi)peryleen	mg/kg ds	<0,050	0,035					
Indeno(123-cd)pyreen	mg/kg ds	<0,050	0,035					
PAK VROM (10) (factor 0,7)	mg/kg ds	0,39	0,388	-	0,35	1,5	20,8	40

Legenda

Nr. Analytico-nr Monster
 1 12881230 01 (0-40) 02 (0-50) 03 (0-50) 04 (0-40)

Eindoordeel: Voldoet aan Achtergrondwaarde

Gebruikte afkortingen

- kleiner dan of gelijk aan Achtergrondwaarde
 * groter dan Achtergrondwaarde
 ** groter dan Tussenwaarde
 *** groter dan Interventiewaarde

GSSD Gestandaardiseerd gehalte
 RG Vereiste Rapportagegrens
 AW Achtergrondwaarde
 T Tussenwaarde
 I Interventiewaarde

Deze toetsing is uitgevoerd met behulp van BoToVa.

Zie voor info: <http://www.rwsleefomgeving.nl/onderwerpen/bodem-ondergrond/bbk/instrumenten/botova/>
 N.B.: de vermelde tussenwaarde is door PAIS berekend en is niet afkomstig uit BoToVa

BoToVa T12 Toetsing Wbb grond

Projectnummer 2410.121.221
 Projectnaam Oude Weimerstraat 7 te Wernhout
 Ordernummer
 Datum monsternamen 18-07-2022
 Monsternemer
 Certificaatnummer 2022114411
 Startdatum 18-07-2022
 Rapportagedatum 21-07-2022

Analyse	Eenheid	2	GSSD	Oordeel	RG	AW	T	I
Bodemtype correctie								
Organische stof		2,4						
Korrelgrootte < 2 µm (Lutum)		3,8						
Voorbehandeling								
Cryogeen malen		Uitgevoerd						
Bodemkundige analyses								
Droge stof	% (m/m)	89,3	89,3					
Organische stof	% (m/m) ds	2,4	2,4					
Gloeirest	% (m/m) ds	97						
Korrelgrootte < 2 µm (Lutum)	% (m/m) ds	3,8	3,8					
Metalen								
Barium (Ba)	mg/kg ds	<20	44,29		20	190	555	920
Cadmium (Cd)	mg/kg ds	<0,20	0,2304	-	0,2	0,6	6,8	13
Kobalt (Co)	mg/kg ds	<3,0	6,168	-	3	15	103	190
Koper (Cu)	mg/kg ds	<5,0	6,731	-	5	40	115	190
Kwik (Hg)	mg/kg ds	<0,050	0,0487	-	0,05	0,15	18,1	36
Molybdeen (Mo)	mg/kg ds	<1,5	1,05	-	1,5	1,5	95,8	190
Nikkel (Ni)	mg/kg ds	<4,0	7,101	-	4	35	67,5	100
Lood (Pb)	mg/kg ds	<10	10,59	-	10	50	290	530
Zink (Zn)	mg/kg ds	<20	30,15	-	20	140	430	720
Minerale olie								
Minerale olie (C10-C12)	mg/kg ds	<3,0	8,75					
Minerale olie (C12-C16)	mg/kg ds	<5,0	14,58					
Minerale olie (C16-C21)	mg/kg ds	<5,0	14,58					
Minerale olie (C21-C30)	mg/kg ds	<11	32,08					
Minerale olie (C30-C35)	mg/kg ds	<5,0	14,58					
Minerale olie (C35-C40)	mg/kg ds	<6,0	17,5					
Minerale olie totaal (C10-C40)	mg/kg ds	<35	102,1	-	35	190	2600	5000
Polychloorbifenylen, PCB								
PCB 28	mg/kg ds	<0,0010	0,0029					
PCB 52	mg/kg ds	<0,0010	0,0029					
PCB 101	mg/kg ds	<0,0010	0,0029					
PCB 118	mg/kg ds	<0,0010	0,0029					
PCB 138	mg/kg ds	<0,0010	0,0029					
PCB 153	mg/kg ds	<0,0010	0,0029					
PCB 180	mg/kg ds	<0,0010	0,0029					
PCB (som 7) (factor 0,7)	mg/kg ds	0,0049	0,0204	-	0,007	0,02	0,51	1
Polycyclische Aromatische Koolwaterstoffen, PAK								
Naftaleen	mg/kg ds	<0,050	0,035					
Fenanthreen	mg/kg ds	<0,050	0,035					
Anthraceen	mg/kg ds	<0,050	0,035					
Fluorantheen	mg/kg ds	<0,050	0,035					
Benzo(a)anthraceen	mg/kg ds	<0,050	0,035					
Chryseen	mg/kg ds	<0,050	0,035					
Benzo(k)fluorantheen	mg/kg ds	<0,050	0,035					
Benzo(a)pyreen	mg/kg ds	<0,050	0,035					
Benzo(ghi)peryleen	mg/kg ds	<0,050	0,035					
Indeno(123-cd)pyreen	mg/kg ds	<0,050	0,035					
PAK VROM (10) (factor 0,7)	mg/kg ds	0,35	0,35	-	0,35	1,5	20,8	40

Legenda

Nr. Analytico-nr Monster
 2 12881231 01 (60-100) 02 (60-110) 03 (50-90) 04 (50-100)

Eindoordeel: Voldoet aan Achtergrondwaarde

Gebruikte afkortingen

- kleiner dan of gelijk aan Achtergrondwaarde
 * groter dan Achtergrondwaarde
 ** groter dan Tussenwaarde
 *** groter dan Interventiewaarde

GSSD Gestandaardiseerd gehalte
 RG Vereiste Rapportagegrens
 AW Achtergrondwaarde
 T Tussenwaarde
 I Interventiewaarde

Deze toetsing is uitgevoerd met behulp van BoToVa.

Zie voor info: <http://www.rwsleefomgeving.nl/onderwerpen/bodem-ondergrond/bbk/instrumenten/botova/>
 N.B.: de vermelde tussenwaarde is door PAIS berekend en is niet afkomstig uit BoToVa

BoToVa T13 Toetsing Wbb grondwater (ondiep)

Projectnummer 2410.121.221
 Projectnaam Oude Weimerstraat 7 te Wernhout
 Ordernummer 2410.121.221
 Datum monstername 25-07-2022
 Monsternemer Max Brugman
 Certificaatnummer 2022117646
 Startdatum 25-07-2022
 Rapportagedatum 27-07-2022

Analyse	Eenheid	1	GSSD	Oordeel	RG	S	T	I
Metalen								
Barium (Ba)	µg/L	53	53	*	20	50	338	625
Cadmium (Cd)	µg/L	<0,20	0,14	-	0,2	0,4	3,2	6
Kobalt (Co)	µg/L	<2,0	1,4	-	2	20	60	100
Koper (Cu)	µg/L	13	13	-	2	15	45	75
Kwik (Hg)	µg/L	<0,050	0,035	-	0,05	0,05	0,175	0,3
Molybdeen (Mo)	µg/L	2,4	2,4	-	2	5	153	300
Nikkel (Ni)	µg/L	<3,0	2,1	-	3	15	45	75
Lood (Pb)	µg/L	<2,0	1,4	-	2	15	45	75
Zink (Zn)	µg/L	<10	7	-	10	65	433	800
Vluchtige Aromatische Koolwaterstoffen								
Benzeen	µg/L	<0,20	0,14	-	0,2	0,2	15,1	30
Tolueen	µg/L	<0,20	0,14	-	0,2	7	504	1000
Ethylbenzeen	µg/L	<0,20	0,14	-	0,2	4	77	150
o-Xyleen	µg/L	<0,10	0,07	-	-	-	-	-
m,p-Xyleen	µg/L	<0,20	0,14	-	-	-	-	-
Xylenen (som) factor 0,7	µg/L	0,21	0,21	-	0,2	0,2	35,1	70
BTEX (som)	µg/L	<0,90	-	-	-	-	-	-
Naftaleen	µg/L	<0,020	0,014	-	0,02	0,01	35	70
Styreen	µg/L	<0,20	0,14	-	0,2	6	153	300
Vluchtige organische halogeenkoolwaterstoffen								
Dichloormethaan	µg/L	<0,20	0,14	-	0,2	0,01	500	1000
Trichloormethaan	µg/L	<0,20	0,14	-	0,2	6	203	400
Tetrachloormethaan	µg/L	<0,10	0,07	-	0,1	0,01	5	10
Trichlooretheen	µg/L	<0,20	0,14	-	0,2	24	262	500
Tetrachlooretheen	µg/L	<0,10	0,07	-	0,1	0,01	20	40
1,1-Dichloorethaan	µg/L	<0,20	0,14	-	0,2	7	454	900
1,2-Dichloorethaan	µg/L	<0,20	0,14	-	0,2	7	204	400
1,1,1-Trichloorethaan	µg/L	<0,10	0,07	-	0,1	0,01	150	300
1,1,2-Trichloorethaan	µg/L	<0,10	0,07	-	0,1	0,01	65	130
cis 1,2-Dichlooretheen	µg/L	<0,10	0,07	-	-	-	-	-
trans 1,2-Dichlooretheen	µg/L	<0,10	0,07	-	-	-	-	-
CKW (som)	µg/L	<1,6	-	-	-	-	-	-
Tribroommethaan	µg/L	<0,20	0,14	-	-	-	-	630
Vinylchloride	µg/L	<0,10	0,07	-	0,2	0,01	2,5	5
1,1-Dichlooretheen	µg/L	<0,10	0,07	-	0,1	0,01	5	10
1,2-Dichloorethenen (Som) factor 0,7	µg/L	0,14	0,14	-	0,2	0,01	10	20
1,1-Dichloorpropaan	µg/L	<0,20	0,14	-	-	-	-	-
1,2-Dichloorpropaan	µg/L	<0,20	0,14	-	-	-	-	-
1,3-Dichloorpropaan	µg/L	<0,20	0,14	-	-	-	-	-
Dichloorpropanen som factor 0.7	µg/L	0,42	0,42	-	0,6	0,8	40,4	80
Minerale olie								
Minerale olie (C10-C12)	µg/L	<10	7	-	-	-	-	-
Minerale olie (C12-C16)	µg/L	<10	7	-	-	-	-	-
Minerale olie (C16-C21)	µg/L	<10	7	-	-	-	-	-
Minerale olie (C21-C30)	µg/L	<15	10,5	-	-	-	-	-
Minerale olie (C30-C35)	µg/L	<10	7	-	-	-	-	-
Minerale olie (C35-C40)	µg/L	<10	7	-	-	-	-	-
Minerale olie totaal (C10-C40)	µg/L	<50	35	-	50	50	325	600
Extra parameters								
som 16 aromatische oplosmiddelen	µg/L	-	-	0,77 Geen oordeel mogelijk	-	-	-	-

Legenda

Nr. Analytico-nr Monster
 1 12891266 02 (250-350)

Eindoordeel: Overschrijding Streefwaarde

Gebruikte afkortingen

- kleiner dan of gelijk aan Streefwaarde
 * groter dan Streefwaarde
 ** groter dan Tussenwaarde
 *** groter dan Interventiewaarde

GSSD Gestandaardiseerd gehalte
 RG Vereiste Rapportagegrens
 S Streefwaarde
 T Tussenwaarde
 I Interventiewaarde

Deze toetsing is uitgevoerd met behulp van BoToVa.

Zie voor info: <http://www.rwsleefomgeving.nl/onderwerpen/bodem-ondergrond/bbk/instrumenten/botova/>

N.B.: de vermelde tussenwaarde is door PAIS berekend en is niet afkomstig uit BoToVa

Moerdijk Bodemsanering
T.a.v. Bauke Prinse
Slingerbeek 26
8033 DK ZWOLLE

Analysecertificaat

Datum: 21-Jul-2022

Hierbij ontvangt u de resultaten van het navolgende laboratoriumonderzoek.

Certificaatnummer/Versie	2022114411/1
Uw project/verslagnummer	2410.121.221
Uw projectnaam	Oude Weimerstraat 7 te Wernhout
Uw ordernummer	
Uw datum aanlevering monster(s)	18-Jul-2022

Dit certificaat mag uitsluitend in zijn geheel worden gereproduceerd.
De analyse resultaten hebben alleen betrekking op het beproefde object.

De grondmonsters worden tot 4 weken na datum ontvangst bewaard en watermonsters tot 2 weken na datum ontvangst. Zonder tegenbericht worden de monsters nadien afgevoerd.
Indien de monsters langer bewaard dienen te blijven verzoeken wij U dit exemplaar uiterlijk 1 werkdag voor afloop van de standaardbewaarperiode ondertekend aan ons te retourneren. Voor de kosten van het langer bewaren van monsters verwijzen wij naar de prijslijst.

Bewaren tot:

Datum:

Naam:

Handtekening:

Wij vertrouwen erop uw opdracht hiermee naar verwachting te hebben uitgevoerd, mocht U naar aanleiding van dit analysecertificaat nog vragen hebben verzoeken wij U contact op te nemen met de afdeling Verkoop en Advies.

Met vriendelijke groet,

Eurofins Analytico B.V.



Ing. A. Veldhuizen
Technical Manager

Eurofins Analytico B.V.

Gildeweg 42-46
NL-3771NB Barneveld
+31 (0)34 242 63 00
Info-env@eurofins.nl
www.eurofins.nl

Venecoweg 5
B-9810 Nazareth
+32 (0)9 222 77 59
belgie-env@eurofins.be
www.eurofins.be

BNP Paribas S.A. 227 9245 25
IBAN: NL71BNPA0227924525
BIC: BNPANL2A
KvK/CoC: 09088623
BTW/VAT: NL 8043.14.883.B01

Eurofins Analytico B.V. is ISO 14001: 2015 gecertificeerd door TÜV en erkend door het Vlaamse Gewest (OVAM en Dep. Omgeving), het Brusselse Gewest (BIM), het Waalse Gewest (DGRNE-OWD) en door de overheid van Luxemburg (MEV).

Analysecertificaat

Uw project/verslagnummer 2410.121.221
 Uw projectnaam Oude Weimerstraat 7 te Wernhout
 Uw ordernummer
 Uw monsternemer

Certificaatnummer/Versie 2022114411/1
 Startdatum analyse 18-Jul-2022
 Datum einde analyse 21-Jul-2022
 Rapportagedatum 21-Jul-2022/12:54
 Bijlage A, B, C
 Pagina 1/2

Analyse	Eenheid	1	2
Voorbehandeling			
Cryogeen malen		Uitgevoerd	Uitgevoerd
Bodemkundige analyses			
S Droge stof	% (m/m)	88.7	89.3
S Organische stof	% (m/m) ds	2.7	2.4
Gloeirest	% (m/m) ds	97	97
S Korrelgrootte < 2 µm (Lutum)	% (m/m) ds	3.5	3.8
Metalen			
S Barium (Ba)	mg/kg ds	<20	<20
S Cadmium (Cd)	mg/kg ds	<0.20	<0.20
S Kobalt (Co)	mg/kg ds	<3.0	<3.0
S Koper (Cu)	mg/kg ds	6.6	<5.0
S Kwik (Hg)	mg/kg ds	<0.050	<0.050
S Molybdeen (Mo)	mg/kg ds	<1.5	<1.5
S Nikkel (Ni)	mg/kg ds	<4.0	<4.0
S Lood (Pb)	mg/kg ds	11	<10
S Zink (Zn)	mg/kg ds	21	<20
Minerale olie			
Minerale olie (C10-C12)	mg/kg ds	<3.0	<3.0
Minerale olie (C12-C16)	mg/kg ds	<5.0	<5.0
Minerale olie (C16-C21)	mg/kg ds	<5.0	<5.0
Minerale olie (C21-C30)	mg/kg ds	<11	<11
Minerale olie (C30-C35)	mg/kg ds	6.1	<5.0
Minerale olie (C35-C40)	mg/kg ds	<6.0	<6.0
S Minerale olie totaal (C10-C40)	mg/kg ds	<35	<35
Polychloorbifenylen, PCB			
S PCB 28	mg/kg ds	<0.0010	<0.0010
S PCB 52	mg/kg ds	<0.0010	<0.0010
S PCB 101	mg/kg ds	<0.0010	<0.0010
S PCB 118	mg/kg ds	<0.0010	<0.0010

Nr.	Uw monsteromschrijving	Opgegeven monstermatrix	Monster nr.
1	01 (0-40) 02 (0-50) 03 (0-50) 04 (0-40)	Grond (AS3000)	12881230
2	01 (60-100) 02 (60-110) 03 (50-90) 04 (50-100)	Grond (AS3000)	12881231

Eurofins Analytico B.V.

Gildeweg 42-46 Venecoweg 5
 NL-3771NB Barneveld B-9810 Nazareth
 +31 (0)34 242 63 00 +32 (0)9 222 77 59
 Info-env@eurofins.nl belgie-env@eurofins.be
 www.eurofins.nl www.eurofins.be

BNP Paribas S.A. 227 9245 25
 IBAN: NL71BNPA0227924525
 BIC: BNPANL2A
 KvK/CoC: 09088623
 BTW/VAT: NL 8043.14.883.B01



Q: door RvA geaccrediteerde verrichting
 R: AP04 erkende en geaccrediteerde verrichting
 S: AS SIKB erkende en geaccrediteerde verrichting
 V: VLAREL erkende verrichting
 W: Waals Gewest erkende verrichting

Dit certificaat mag uitsluitend in zijn geheel worden gereproduceerd.
 Eurofins Analytico B.V. is ISO 14001: 2015 gecertificeerd door TÜV en erkend door het Vlaamse Gewest (OVAM en Dep. Omgeving), het Brusselse Gewest (BIM), het Waalse Gewest (DGRNE-OWD) en door de overheid van Luxemburg (MEV).



TESTEN
 RvA L010

Analysecertificaat

Uw project/verslagnummer 2410.121.221
 Uw projectnaam Oude Weimerstraat 7 te Wernhout
 Uw ordernummer
 Uw monsternemer

Certificaatnummer/Versie 2022114411/1
 Startdatum analyse 18-Jul-2022
 Datum einde analyse 21-Jul-2022
 Rapportagedatum 21-Jul-2022/12:54
 Bijlage A, B, C
 Pagina 2/2

Analyse	Eenheid	1	2
S PCB 138	mg/kg ds	<0.0010	<0.0010
S PCB 153	mg/kg ds	<0.0010	<0.0010
S PCB 180	mg/kg ds	<0.0010	<0.0010
S PCB (som 7) (factor 0,7)	mg/kg ds	0.0049 ¹⁾	0.0049 ¹⁾
Polycyclische Aromatische Koolwaterstoffen, PAK			
S Naftaleen	mg/kg ds	<0.050	<0.050
S Fenanthreen	mg/kg ds	<0.050	<0.050
S Anthraceen	mg/kg ds	<0.050	<0.050
S Fluorantheen	mg/kg ds	0.073	<0.050
S Benzo(a)anthraceen	mg/kg ds	<0.050	<0.050
S Chryseen	mg/kg ds	<0.050	<0.050
S Benzo(k)fluorantheen	mg/kg ds	<0.050	<0.050
S Benzo(a)pyreen	mg/kg ds	<0.050	<0.050
S Benzo(ghi)peryleen	mg/kg ds	<0.050	<0.050
S Indeno(123-cd)pyreen	mg/kg ds	<0.050	<0.050
S PAK VROM (10) (factor 0,7)	mg/kg ds	0.39	0.35 ¹⁾

Nr.	Uw monsteromschrijving	Opgegeven monstermatrix	Monster nr.
1	01 (0-40) 02 (0-50) 03 (0-50) 04 (0-40)	Grond (AS3000)	12881230
2	01 (60-100) 02 (60-110) 03 (50-90) 04 (50-100)	Grond (AS3000)	12881231

Eurofins Analytico B.V.

Gildeweg 42-46 Venecoweg 5
 NL-3771NB Barneveld B-9810 Nazareth
 +31 (0)34 242 63 00 +32 (0)9 222 77 59
 Info-env@eurofins.nl belgie-env@eurofins.be
 www.eurofins.nl www.eurofins.be

BNP Paribas S.A. 227 9245 25
 IBAN: NL71BNPA0227924525
 BIC: BNPA NL2A
 KvK/CoC: 09088623
 BTW/VAT: NL 8043.14.883.B01



Q: door RvA geaccrediteerde verrichting
 R: AP04 erkende en geaccrediteerde verrichting
 S: AS SIKB erkende en geaccrediteerde verrichting
 V: VLAREL erkende verrichting
 W: Waals Gewest erkende verrichting

Dit certificaat mag uitsluitend in zijn geheel worden gereproduceerd.
 Eurofins Analytico B.V. is ISO 14001: 2015 gecertificeerd door TÜV
 en erkend door het Vlaamse Gewest (OVAM en Dep. Omgeving),
 het Brusselse Gewest (BIM), het Waalse Gewest (DGRNE-OWD)
 en door de overheid van Luxemburg (MEV).

Akkoord
 Pr. coörd.



Bijlage (A) met de opgegeven deelmonsterinformatie behorende bij het analysecertificaat. 2022114411/1

Pagina 1/1

Monster nr.	Uw monsteromschrijving				
Barcode	Boornr	Van	Tot	Uw datum monstername	Monsteromsch./Monstername ID
12881230	01 (0-40) 02 (0-50) 03 (0-50) 04 (0-40)				
0539656668	01	0	40	18-Jul-2022	1
0539656681	02	0	50	18-Jul-2022	1
0539656603	04	0	40	18-Jul-2022	1
0539656612	03	0	50	18-Jul-2022	1
12881231	01 (60-100) 02 (60-110) 03 (50-90) 04 (50-100)				
0539656680	01	60	100	18-Jul-2022	3
0539656662	02	60	110	18-Jul-2022	2
0539656682	04	50	100	18-Jul-2022	2
0539656661	03	50	90	18-Jul-2022	2

Eurofins Analytico B.V.

Gildeweg 42-46 Venecoweg 5
 NL-3771NB Barneveld B-9810 Nazareth
 +31 (0)34 242 63 00 +32 (0)9 222 77 59
 Info-env@eurofins.nl belgie-env@eurofins.be
 www.eurofins.nl www.eurofins.be

BNP Paribas S.A. 227 9245 25
 IBAN: NL71BNPA0227924525
 BIC: BNPNL2A
 KvK/CoC: 09088623
 BTW/VAT: NL 8043.14.883.B01

Eurofins Analytico B.V. is ISO 14001: 2015 gecertificeerd door TÜV en erkend door het Vlaamse Gewest (OVAM en Dep. Omgeving), het Brusselse Gewest (BIM), het Waalse Gewest (DGRNE-OWD) en door de overheid van Luxemburg (MEV).

**Bijlage (B) met opmerkingen behorende bij analysecertificaat 2022114411/1**

Pagina 1/1

Opmerking 1)De toetswaarde van de som is gelijk aan de sommatie van $0,7 \star RG$ **Eurofins Analytico B.V.**

Gildeweg 42-46 Venecoweg 5
NL-3771NB Barneveld B-9810 Nazareth
+31 (0)34 242 63 00 +32 (0)9 222 77 59
Info-env@eurofins.nl belgie-env@eurofins.be
www.eurofins.nl www.eurofins.be

BNP Paribas S.A. 227 9245 25
IBAN: NL71BNPA0227924525
BIC: BNPANL2A
KvK/CoC: 09088623
BTW/VAT: NL 8043.14.883.B01

Eurofins Analytico B.V. is ISO 14001: 2015 gecertificeerd door TÜV en erkend door het Vlaamse Gewest (OVAM en Dep. Omgeving), het Brusselse Gewest (BIM), het Waalse Gewest (DGRNE-OWD) en door de overheid van Luxemburg (MEV).

Bijlage (C) met methodeverwijzingen behorende bij analysecertificaat 2022114411/1

Pagina 1/1

Analyse	Methode	Techniek	Methode referentie
Voorbehandeling			
Cryogeen malen	W0106	Voorbehandeling	AS3000
Bodemkundige analyses			
Droge Stof	W0104	Gravimetrie	pb 3010-2 en NEN-EN 15934
Organische stof (gloeiverlies)	W0109	Gravimetrie	pb 3010-3 en NEN 5754
Korrelgrootte < 2 µm (lutum)	W0171	Sedimentatie	pb 3010-4 en NEN 5753
Metalen			
Barium (Ba)	W0423	ICP-MS	pb 3010-5 en NEN-EN-ISO 17294-2
Cadmium (Cd)	W0423	ICP-MS	pb 3010-5 en NEN-EN-ISO 17294-2
Kobalt (Co)	W0423	ICP-MS	pb 3010-5 en NEN-EN-ISO 17294-2
Koper (Cu)	W0423	ICP-MS	pb 3010-5 en NEN-EN-ISO 17294-2
Kwik (Hg)	W0423	ICP-MS	pb 3010-5 en NEN-EN-ISO 17294-2
Molybdeen (Mo)	W0423	ICP-MS	pb 3010-5 en NEN-EN-ISO 17294-2
Nikkel (Ni)	W0423	ICP-MS	pb 3010-5 en NEN-EN-ISO 17294-2
Lood (Pb)	W0423	ICP-MS	pb 3010-5 en NEN-EN-ISO 17294-2
Zink (Zn)	W0423	ICP-MS	pb 3010-5 en NEN-EN-ISO 17294-2
Minerale olie			
Minerale Olie (C10-C40)	W0202	GC-FID	pb 3010-7 en NEN-EN-ISO 16703
Polychloorbifenylen, PCB			
PCB (7)	W0271	GC-MS	pb 3010-8 en NEN 6980
Polycyclische Aromatische Koolwaterstoffen, PAK			
PAK som AS3000/AP04	W0271	GC-MS	pb. 3010-6 en NEN-ISO 18287
PAK (10) (VROM)	W0271	GC-MS	pb. 3010-6 en NEN-ISO 18287

Nadere informatie over de toegepaste onderzoeksmethoden alsmede een classificatie van de meetonzekerheid staan vermeld in ons overzicht "Specificaties analysemethoden", versie april 2022.

Moerdijk Bodemsanering
T.a.v. Bauke Prinse
Slingerbeek 26
8033 DK ZWOLLE

Analysecertificaat

Datum: 27-Jul-2022

Hierbij ontvangt u de resultaten van het navolgende laboratoriumonderzoek.

Certificaatnummer/Versie	2022117646/1
Uw project/verslagnummer	2410.121.221
Uw projectnaam	Oude Weimerstraat 7 te Wernhout
Uw ordernummer	2410.121.221
Uw datum aanlevering monster(s)	25-Jul-2022

Dit certificaat mag uitsluitend in zijn geheel worden gereproduceerd.
De analyse resultaten hebben alleen betrekking op het beproefde object.

De grondmonsters worden tot 4 weken na datum ontvangst bewaard en watermonsters tot 2 weken na datum ontvangst. Zonder tegenbericht worden de monsters nadien afgevoerd.
Indien de monsters langer bewaard dienen te blijven verzoeken wij U dit exemplaar uiterlijk 1 werkdag voor afloop van de standaardbewaarperiode ondertekend aan ons te retourneren. Voor de kosten van het langer bewaren van monsters verwijzen wij naar de prijslijst.

Bewaren tot:

Datum:

Naam:

Handtekening:

Wij vertrouwen erop uw opdracht hiermee naar verwachting te hebben uitgevoerd, mocht U naar aanleiding van dit analysecertificaat nog vragen hebben verzoeken wij U contact op te nemen met de afdeling Verkoop en Advies.

Met vriendelijke groet,

Eurofins Analytico B.V.



Ing. A. Veldhuizen
Technical Manager

Eurofins Analytico B.V.

Gildeweg 42-46
NL-3771NB Barneveld
+31 (0)34 242 63 00
Info-env@eurofins.nl
www.eurofins.nl

Venecoweg 5
B-9810 Nazareth
+32 (0)9 222 77 59
belgie-env@eurofins.be
www.eurofins.be

BNP Paribas S.A. 227 9245 25
IBAN: NL71BNPA0227924525
BIC: BNPANL2A
KvK/CoC: 09088623
BTW/VAT: NL 8043.14.883.B01

Eurofins Analytico B.V. is ISO 14001: 2015 gecertificeerd door TÜV en erkend door het Vlaamse Gewest (OVAM en Dep. Omgeving), het Brusselse Gewest (BIM), het Waalse Gewest (DGRNE-OWD) en door de overheid van Luxemburg (MEV).

Analysecertificaat

Uw project/verslagnummer 2410.121.221
 Uw projectnaam Oude Weimerstraat 7 te Wernhout
 Uw ordernummer 2410.121.221
 Uw monsternemer Max Brugman

Certificaatnummer/Versie 2022117646/1
 Startdatum analyse 25-Jul-2022
 Datum einde analyse 27-Jul-2022
 Rapportagedatum 27-Jul-2022/13:40
 Bijlage A, B, C
 Pagina 1/2

Analyse	Eenheid	1
Metalen		
S Barium (Ba)	µg/L	53
S Cadmium (Cd)	µg/L	<0.20
S Kobalt (Co)	µg/L	<2.0
S Koper (Cu)	µg/L	13
S Kwik (Hg)	µg/L	<0.050
S Molybdeen (Mo)	µg/L	2.4
S Nikkel (Ni)	µg/L	<3.0
S Lood (Pb)	µg/L	<2.0
S Zink (Zn)	µg/L	<10
Vluchtige Aromatische Koolwaterstoffen		
S Benzeen	µg/L	<0.20
S Toluene	µg/L	<0.20
S Ethylbenzeen	µg/L	<0.20
S o-Xyleen	µg/L	<0.10
S m,p-Xyleen	µg/L	<0.20
S Xylenen (som) factor 0,7	µg/L	0.21 ¹⁾
BTEX (som)	µg/L	<0.90
S Naftaleen	µg/L	<0.020
S Styreen	µg/L	<0.20
Vluchtige organische halogeenkoolwaterstoffen		
S Dichloormethaan	µg/L	<0.20
S Trichloormethaan	µg/L	<0.20
S Tetrachloormethaan	µg/L	<0.10
S Trichlooretheen	µg/L	<0.20
S Tetrachlooretheen	µg/L	<0.10
S 1,1-Dichloorethaan	µg/L	<0.20
S 1,2-Dichloorethaan	µg/L	<0.20
S 1,1,1-Trichloorethaan	µg/L	<0.10
S 1,1,2-Trichloorethaan	µg/L	<0.10
S cis 1,2-Dichlooretheen	µg/L	<0.10

Nr. Uw monsteromschrijving
 1 02 (250-350)

Opgegeven monstermatrix
 Water (AS3000)

Monster nr.
 12891266

Eurofins Analytico B.V.

Gildeweg 42-46 Venecoweg 5
 NL-3771NB Barneveld B-9810 Nazareth
 +31 (0)34 242 63 00 +32 (0)9 222 77 59
 Info-env@eurofins.nl belgie-env@eurofins.be
 www.eurofins.nl www.eurofins.be

BNP Paribas S.A. 227 9245 25
 IBAN: NL71BNPA0227924525
 BIC: BNPA NL2A
 KvK/CoC: 09088623
 BTW/VAT: NL 8043.14.883.B01



Q: door RvA geaccrediteerde verrichting
 R: AP04 erkende en geaccrediteerde verrichting
 S: AS SIKB erkende en geaccrediteerde verrichting
 V: VLAREL erkende verrichting
 W: Waals Gewest erkende verrichting

Dit certificaat mag uitsluitend in zijn geheel worden gereproduceerd.
 Eurofins Analytico B.V. is ISO 14001: 2015 gecertificeerd door TÜV
 en erkend door het Vlaamse Gewest (OVAM en Dep. Omgeving),
 het Brusselse Gewest (BIM), het Waalse Gewest (DGRNE-OWD)
 en door de overheid van Luxemburg (MEV).



Analysecertificaat

Uw project/verslagnummer 2410.121.221
 Uw projectnaam Oude Weimerstraat 7 te Wernhout
 Uw ordernummer 2410.121.221
 Uw monsternemer Max Brugman

Certificaatnummer/Versie 2022117646/1
 Startdatum analyse 25-Jul-2022
 Datum einde analyse 27-Jul-2022
 Rapportagedatum 27-Jul-2022/13:40
 Bijlage A, B, C
 Pagina 2/2

Analyse	Eenheid	1
S trans 1,2-Dichlooretheen	µg/L	<0.10
CKW (som)	µg/L	<1.6
S Tribroommethaan	µg/L	<0.20
S Vinylchloride	µg/L	<0.10
S 1,1-Dichlooretheen	µg/L	<0.10
S 1,2-Dichloorethenen (Som) factor 0,7	µg/L	0.14 ¹⁾
S 1,1-Dichloorpropan	µg/L	<0.20
S 1,2-Dichloorpropan	µg/L	<0.20
S 1,3-Dichloorpropan	µg/L	<0.20
S Dichloorpropanen som factor 0.7	µg/L	0.42
Minerale olie		
Minerale olie (C10-C12)	µg/L	<10
Minerale olie (C12-C16)	µg/L	<10
Minerale olie (C16-C21)	µg/L	<10
Minerale olie (C21-C30)	µg/L	<15
Minerale olie (C30-C35)	µg/L	<10
Minerale olie (C35-C40)	µg/L	<10
S Minerale olie totaal (C10-C40)	µg/L	<50

Nr. Uw monsteromschrijving
 1 02 (250-350)

Opgegeven monstermatrix
 Water (AS3000)

Monster nr.
 12891266

Eurofins Analytico B.V.

Gildeweg 42-46 Venecoweg 5
 NL-3771NB Barneveld B-9810 Nazareth
 +31 (0)34 242 63 00 +32 (0)9 222 77 59
 Info-env@eurofins.nl belgie-env@eurofins.be
 www.eurofins.nl www.eurofins.be

BNP Paribas S.A. 227 9245 25
 IBAN: NL71BNPA0227924525
 BIC: BNPANL2A
 KvK/CoC: 09088623
 BTW/VAT: NL 8043.14.883.B01




Q: door RvA geaccrediteerde verrichting
 R: AP04 erkende en geaccrediteerde verrichting
 S: AS SIKB erkende en geaccrediteerde verrichting
 V: VLAREL erkende verrichting
 W: Waals Gewest erkende verrichting

Dit certificaat mag uitsluitend in zijn geheel worden gereproduceerd.
 Eurofins Analytico B.V. is ISO 14001: 2015 gecertificeerd door TÜV
 en erkend door het Vlaamse Gewest (OVAM en Dep. Omgeving),
 het Brusselse Gewest (BIM), het Waalse Gewest (DGRNE-OWD)
 en door de overheid van Luxemburg (MEV).

Akkoord
 Pr. coörd.



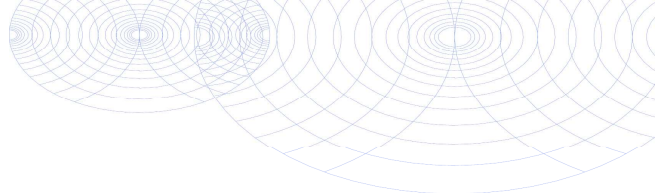

Bijlage (A) met de opgegeven deelmonsterinformatie behorende bij het analysecertificaat. 2022117646/1

Pagina 1/1

Monster nr.	Uw monsteromschrijving				
Barcode	Boornr	Van	Tot	Uw datum monstername	Monsteromsch./Monstername ID
12891266	02 (250-350)				
0692222348	02	250	350	25-Jul-2022	1
0801057322	02	250	350	25-Jul-2022	2



Eurofins Analytico B.V.

Gildeweg 42-46 Venecoweg 5
 NL-3771NB Barneveld B-9810 Nazareth
 +31 (0)34 242 63 00 +32 (0)9 222 77 59
 Info-env@eurofins.nl belgie-env@eurofins.be
 www.eurofins.nl www.eurofins.be

BNP Paribas S.A. 227 9245 25
 IBAN: NL71BNPA0227924525
 BIC: BNPANL2A
 KvK/CoC: 09088623
 BTW/VAT: NL 8043.14.883.B01

Eurofins Analytico B.V. is ISO 14001: 2015 gecertificeerd door TÜV en erkend door het Vlaamse Gewest (OVAM en Dep. Omgeving), het Brusselse Gewest (BIM), het Waalse Gewest (DGRNE-OWD) en door de overheid van Luxemburg (MEV).

**Bijlage (B) met opmerkingen behorende bij analysecertificaat 2022117646/1**

Pagina 1/1

Opmerking 1)De toetswaarde van de som is gelijk aan de sommatie van $0,7 \star RG$ **Eurofins Analytico B.V.**

Gildeweg 42-46 Venecoweg 5
NL-3771NB Barneveld B-9810 Nazareth
+31 (0)34 242 63 00 +32 (0)9 222 77 59
Info-env@eurofins.nl belgie-env@eurofins.be
www.eurofins.nl www.eurofins.be

BNP Paribas S.A. 227 9245 25
IBAN: NL71BNPA0227924525
BIC: BNPANL2A
KvK/CoC: 09088623
BTW/VAT: NL 8043.14.883.B01

Eurofins Analytico B.V. is ISO 14001: 2015 gecertificeerd door TÜV en erkend door het Vlaamse Gewest (OVAM en Dep. Omgeving), het Brusselse Gewest (BIM), het Waalse Gewest (DGRNE-OWD) en door de overheid van Luxemburg (MEV).

Bijlage (C) met methodeverwijzingen behorende bij analysecertificaat 2022117646/1

Pagina 1/1

Analyse	Methode	Techniek	Methode referentie
Metalen			
Barium (Ba)	W0421	ICP-MS	pb 3110-3 en NEN-EN-ISO 17294-2
Cadmium (Cd)	W0421	ICP-MS	pb 3110-3 en NEN-EN-ISO 17294-2
Kobalt (Co)	W0421	ICP-MS	pb 3110-3 en NEN-EN-ISO 17294-2
Koper (Cu)	W0421	ICP-MS	pb 3110-3 en NEN-EN-ISO 17294-2
Kwik (Hg)	W0421	ICP-MS	pb 3110-3 en NEN-EN-ISO 17294-2
Molybdeen (Mo)	W0421	ICP-MS	pb 3110-3 en NEN-EN-ISO 17294-2
Nikkel (Ni)	W0421	ICP-MS	pb 3110-3 en NEN-EN-ISO 17294-2
Lood (Pb)	W0421	ICP-MS	pb 3110-3 en NEN-EN-ISO 17294-2
Zink (Zn)	W0421	ICP-MS	pb 3110-3 en NEN-EN-ISO 17294-2
Vluchtige Aromatische Koolwaterstoffen			
Aromaten (BTEXN)	W0254	HS-GC-MS	pb 3130-1
Xylenen som AS3000	W0254	HS-GC-MS	pb 3130-1
Styreen	W0254	HS-GC-MS	pb 3130-1
Vluchtige organische halogeenkoolwaterstoffen			
VOCl (11)	W0254	HS-GC-MS	pb 3130-1
Tribroommethaan (Bromoform)	W0254	HS-GC-MS	pb 3130-1
Vinylchloride	W0254	HS-GC-MS	pb 3130-1
1,1-Dichlooretheen	W0254	HS-GC-MS	pb 3130-1
DiClEtheen som AS3000	W0254	HS-GC-MS	pb 3130-1
1,1-Dichloorpropan	W0254	HS-GC-MS	pb 3130-1
1,2-Dichloorpropan	W0254	HS-GC-MS	pb 3130-1
1,3-Dichloorpropan	W0254	HS-GC-MS	pb 3130-1
DiChlprop. som AS3000	W0254	HS-GC-MS	pb 3130-1
Minerale olie			
Minerale olie (C10-C40)	W0215	GC-FID	pb 3110-5

Nadere informatie over de toegepaste onderzoeksmethoden alsmede een classificatie van de meetonzekerheid staan vermeld in ons overzicht "Specificaties analysemethoden", versie april 2022.