

Landschappelijke inpassing

Stuivezandseweg 58 - Klein Zundert



Nieuwmoerseweg 3a
4885 KJ ACHTMAAL
info@plangroen.nl

www.plangroen.nl

Colofon

Opdrachtgever

Schoenmakers Advies BV
Molenzicht 2
4881 BW Zundert

Datum

31 juli 2021

Contactpersoon

Martijn Aarts
info@plangroen.nl

PLANGroen

Nieuwmoersweg 3a
4885 KJ ACHTMAAL
info@plangroen.nl
www.plangroen.nl

Inhoud


Inleiding	4
Beleidskader kwaliteitsverbetering van het landschap	5
Bestaande situatie	6
Landschappelijke inpassing	7-8
Beheer landschappelijke inpassing	9
Referentiebeelden	10

Inleiding

Op de planlocatie Stuivezandseweg 58 te Klein Zundert met de bestemming 'Agrarisch- Agrarisch Bedrijf' met functieaanduiding 'bomenteelt', is het voornemen om een herbestemming te realiseren naar zorggerelateerde dagbesteding voor ouderen en dementerenden. In het voorliggend plan is de landschappelijke inpassing voor de ontwikkeling opgenomen en daarnaast onderbouwd hoe deze ontwikkeling zich verhoudt tot de regeling kwaliteitsverbetering van het landschap van de provincie Noord-Brabant.

Het landschapsplan is als volgt opgebouwd:

- Beleidskader Kwaliteitsverbetering van het landschap
- Bestaande situatie
- Landschappelijke inpassing
- Beheer landschappelijke aanpassing

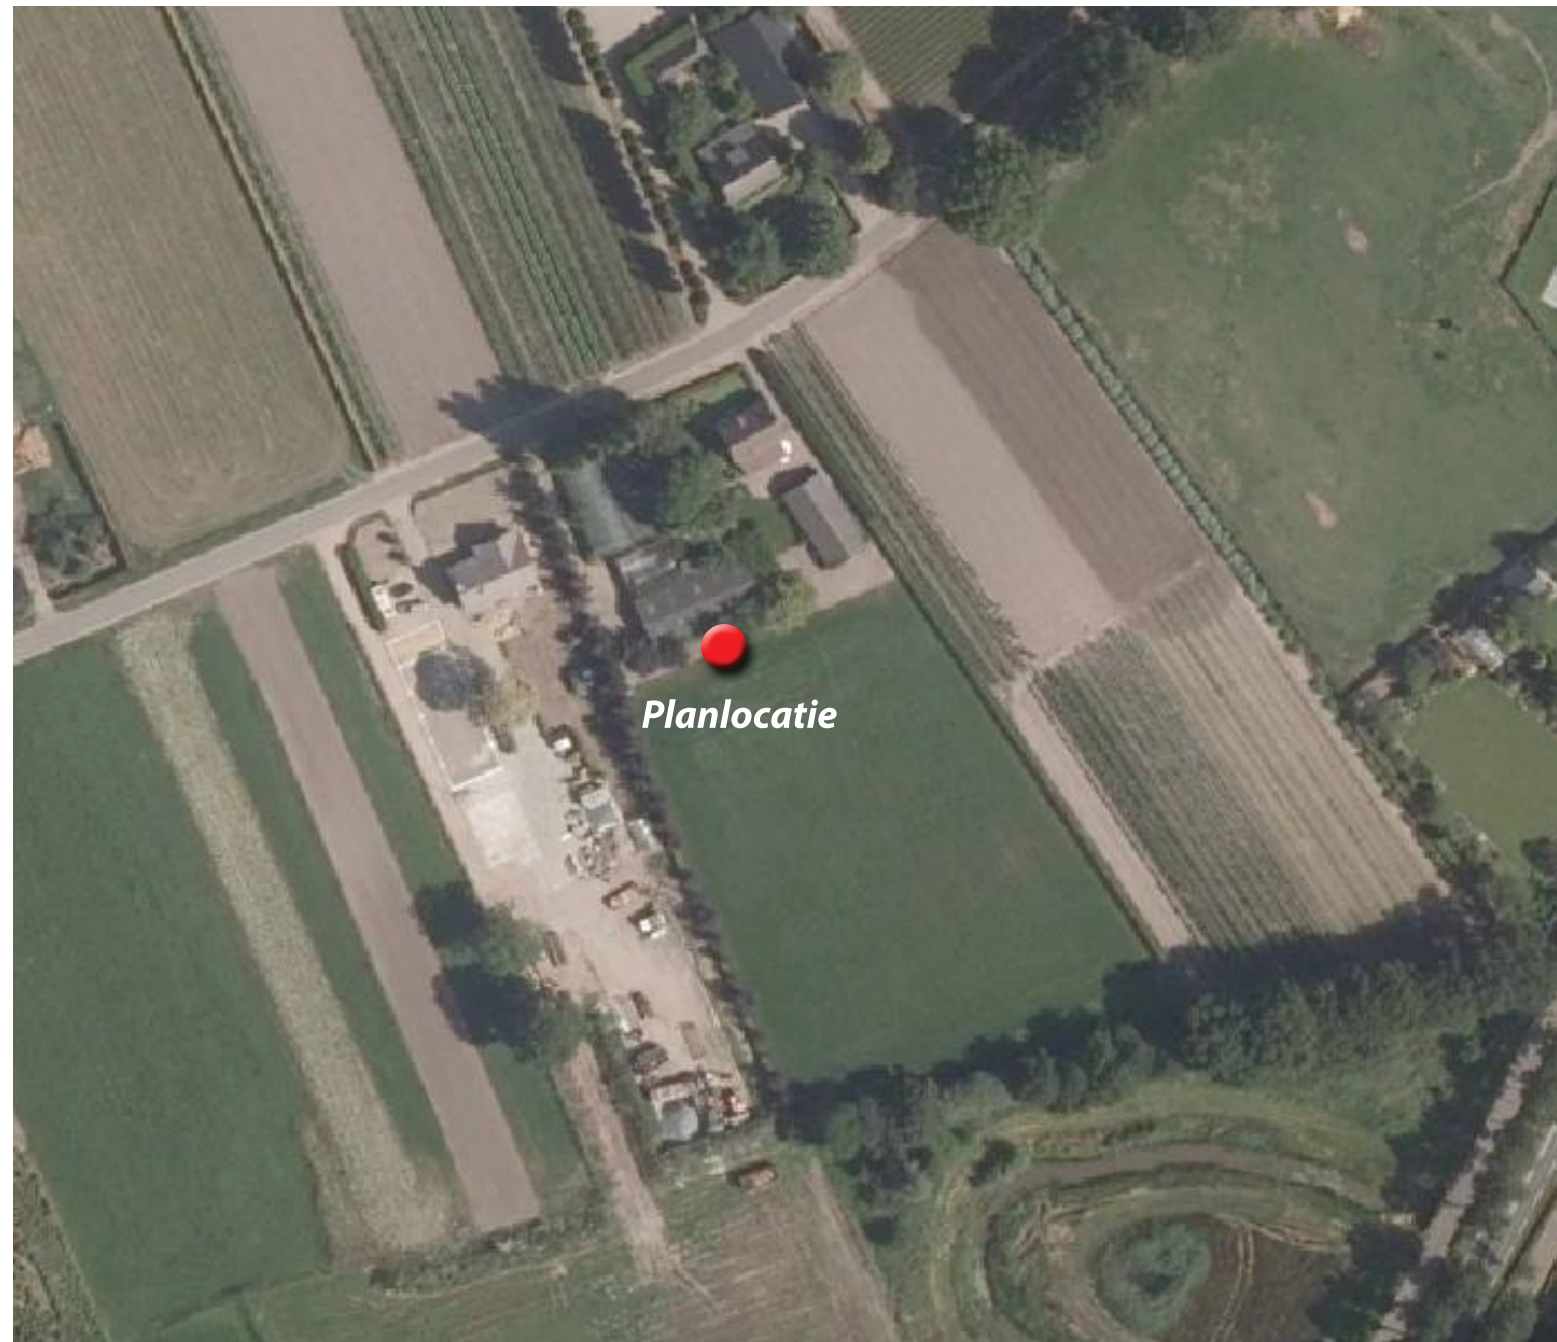

Beleidskader Kwaliteitsverbetering van het landschap

Om de kwaliteit van het landschap te versterken heeft de provincie Noord-Brabant in haar ‘Structuurvisie ruimtelijke ordening’ en de ‘Interim omgevingsverordening Noord-Brabant’ het principe van kwaliteitsverbetering van het landschap geïntroduceerd. Voor ruimtelijke plannen buiten bestaand stedelijk gebied is in de ‘Interim omgevingsverordening Noord-Brabant’ bepaald dat de ontwikkeling gepaard dient te gaan met zorgvuldig ruimte gebruik (artikel 3.8) en kwaliteitsverbetering van het landschap (artikel 3.9).

Om invulling te geven aan de kwaliteitsverbetering van het landschap heeft de provincie Noord-Brabant de handreiking ‘Kwaliteitsverbetering van het landschap: de rood-met-groen koppeling’ opgesteld. Deze handreiking geeft een aanzet, hoe invulling kan worden gegeven aan de omvang van de basisinspanning, die vanuit het ruimtelijk kwaliteitsbeleid gevraagd wordt.

Voor de regio West-Brabant zijn nadere afspraken gemaakt in de notitie ‘Afsprakenkader Kwaliteitsverbetering van het landschap in de regio West-Brabant’. In deze notitie zijn drietal categorieën opgesteld om te bepalen onder welke methodiek de omvang bepaald wordt van de investering die gedaan moet worden ten behoeve van de kwaliteitsverbetering van het landschap. De categorieën zijn als volgt onderverdeeld:

Categorie 1

Ruimtelijke ontwikkelingen met nauwelijks tot geen landschappelijke invloed en waarbij geen (extra) kwaliteitsverbetering van het landschap wordt geëist.

Categorie 2

Ruimtelijke ontwikkelingen met weinig landschappelijke invloed, dan wel ruimtelijke ontwikkelingen die van nature aan het buitengebied zijn gebonden, of plaatsvinden in hiervoor aangewezen gebieden. De kwaliteitsverbetering vindt plaats in de vorm van landschappelijke inpassingsmaatregelen. Deze categorie is niet limitatief.

Categorie 3

Ruimtelijke ontwikkelingen welke niet tot categorie 1 of 2 behoren. De kwaliteitsverbetering wordt berekend op basis van de bestemmingswinst.

De voorgenomen wijzigingen op de planlocatie Stuivezandseweg 58 valt onder categorie 2.

Huidige analyse

Gebiedsbeschrijving:

Het plangebied ligt in het buitengebied aan de noordzijde van de kern van Klein Zundert. Het buitengebied van Klein zundert bestaat voornamelijk uit cultuurgronden met hier en daar wat landschapselementen. Die elementen bestaan uit bomenrijen, Kleine bosjes en hagen. Ook uit de historische kaarten blijkt dat het landschap in de omgeving van het plangebied uit cultuurgronden met hier en daar een bomenrij, boomsingels of haag bestond.

Locatie beschrijving:


De planlocaties liggen in een gebied waar de cultuurgronden met vergezichten domineert en bestaat uit agrarische percelen met summiere beplanting. De meeste beplanting is terug te vinden rondom de erven. Vrijstaande woningen en boerderijen wisselen elkaar af, waarbij de erf- en bedrijfsbebouwing vaak geclusterd staat.



1925



1950

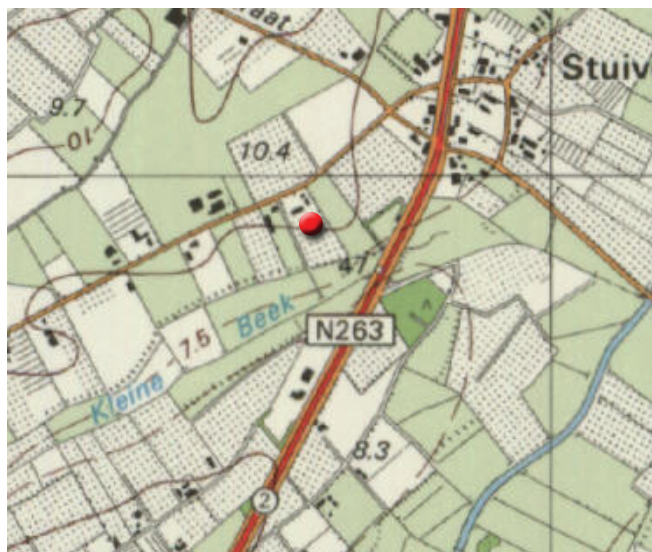

1990



2020

Landschappelijke inpassing

Beeldkwaliteit:

De landschappelijke inpassing moet een kwaliteitsverbetering zijn voor het landschap. Gemeente Zundert heeft in zijn structuurvisie voor dit gebied landschapspakketten opgesteld, deze pakketten versterken het landschap. De planlocatie Stuivezandseweg 58 wordt al langs de perceelsgrens omringd door de landschapselementen ‘Knip- scheerheg’ en ‘Landschapsbomen in bomenrij’ (zie landschappelijke inpassing pag. 8). Om op de planlocatie de kwaliteit van het landschap te verbeteren worden er een ‘Hoogstamfruitboomgaard’ en ‘Amfibieënpool’ aan- gelegd. Met deze elementen wordt er vooral op de fauna ingezet. Zodat de planlocatie een verrijking is voor de biodiversiteit.

Landschapspakketten:

Aangegeven bij ieder landschapspakket wordt:

- Normen en eisen van het pakket bepaald door provincie Noord-Brabant.
- Oppervlakten, plantafstanden, aantallen en soorten.

Beplanting:

Om de beeldkwaliteit te verhogen is er gekozen voor inheemse boom en struiksoorten. Gezien de bestaande land- schapselementen en de structuurvisie van de gemeente Zundert wordt hierop de keuze van de beplanting aange- past. Per landschapspakket wordt aangegeven welke soorten worden gebruikt.

Hoogstam fruitboomgaard (6 stuks)

Het landschapselement ‘Hoogstam fruitboomgaard’ valt onder het landschapspakket L10A(STIKA). Het is een boomgaard met hoogstamfruitbomen (appel, peer,pruim,kers), waarvan de kroon een hoogte van minimaal 150 centimeter boven de stam- voet begint en waarvan de onderbegroeiing bestaat uit grazige vegetatie.

Algemene eisen ten aanzien van inrichting en beheer:

- Het element is tenminste 1 are en ten hoogste 50 are groot;
- De onderbegroeiing wordt als grasland beheerd;
- Indien het appel of peer betreft wordt de boom tenminste éénmaal per 2 jaar gesnoeid. Andere soorten enkel vormsnoei indien nodig;
- Het gebruik van chemische bestrijdingsmiddelen in het element is niet toegestaan m.u.v. pleksgewijze bestrijding van akkerdistel, ridderzuring, Jacobskruiskruid en Japanse duizendknoop en van ongewenste houtsoorten (Amerikaanse vogelkers, Amerikaanse eik en Robinia) middels een stobbebehandeling;
- Schade aan stammen van bomen door vraat wordt voorkomen;
- Grondbewerking van de aanliggende gronden wordt zodanig uitgevoerd dat schade aan het element wordt voorkomen;
- Snoeiwerkzaamheden worden alleen verricht in de periode tussen 1 augustus en 15 maart.

Soort		maat	Aantal
<i>Latijnse naam</i>	<i>Nederlandse naam</i>		
Malus domestica ‘Elstar’	Elstar appel	14-16	2
Prunus communis ‘Conferance’	Conferance peer	14-16	2
Prunus avium ‘Regina’	Regina kers	14-16	2

Amfibieënpool (250m²):

Het landschapselement ‘Amfibieënpool’ valt onder het landschapspakket L11B (STIKA). Een amfibieënpool is een natuurelement dat niet aansluit op een waterloop/sloot en gevoed wordt door grond- en/of regenwater en waar- van in de winterperiode het natte oppervlakte voor tenminste 80% bestaat uit open water.

Algemene eisen ten aanzien van inrichting en beheer:

- Het element is tenminste 1 are en ten hoogste 50 are groot, waarbij het waterbiotoop (water + taluds) minimaal 70% van de oppervlakte inneemt. Maximaal 30% van de oppervlakte van de poel mag bestaan uit landbiotoop zonder regulier landbouwkundig gebruik (bloemrijk grasland/ ruigte).
- De waterdiepte is in de diepste delen in de periode van 1 oktober tot 1 april tenminste 0,5 meter; incidenteel mag de poel in de zomerperiode droogvallen;
- Maximaal 25% van de oppervlakte van de oever is begroeid met houtige gewassen;
- Het gebruik van chemische bestrijdingsmiddelen in het element is niet toegestaan;
- Geen water onttrekken aan het element anders dan voor het drenken van vee;
- In het element mag geen vis uitgezet worden en er mogen geen eenden/ganzen in gehouden of gelokt worden;
- De oever van de poel is begroeid met inheemse plantensoorten met een bedekking van minimaal 75%.
- Schoningswerkzaamheden verrichten in de periode tussen 1 september en 15 oktober.



Schaal 1:1000

Beheerplan Landschappelijke inpassing

Beheerplan:

Het beheer van de landschappelijke elementen worden volgens de normen van het STIKA (Stimuleringskader) Noord- Brabant uitgevoerd. Hieronder wordt het streefbeeld en beheer per landschapelement toegelicht.

Knip- scheerhaag (Bestaand):

In de periode 1 juni tot en met 15 maart, wordt de knip-scheerhaag ieder jaar geschoren. Daarbij wordt gelet op de volgende punten:

- Strakke lijnen snoeien op gewenste hoogte en breedte van het element.
- Toppen om een dichte structuur van de haag te creëren.

Landschapsbomen in bomenrij (Bestaand):

Na het broedseizoen tussen 1 aug en 15 maart wordt dit element gesnoeid om de gewenste vorm te bereiken. Daarbij wordt gelet op de volgende punten.

- Het verwijderen van waterloten, zuigers, plakoksels en kruisende(schurende) takken.
- Begeleidingssnoei
- Kronen tot gewenste stamhoogte.

Hoogstam fruitboomgaard:

Minimaal één keer per twee jaar wordt de fruitboomgaard in de periode 1 augustus tot 15 maart gesnoeid. Daarbij wordt gelet op de volgende punten:

- Het verwijderen van waterloten, zuigers en kruisende(schurende) takken.
- Vruchtdragende takken (meerjarig hout) innemen ter bevordering van het vruchtdragen.

Amfibieënpoei:

In de periode 1 september tot en met 15 maart, wordt de amfibieënpoei ieder jaar opgeschoond. Daarbij wordt gelet op de volgende punten:

- behouden bestaande levende flora/fauna.

Foto's referentiebeelden



Landschappelijke inpassing

