


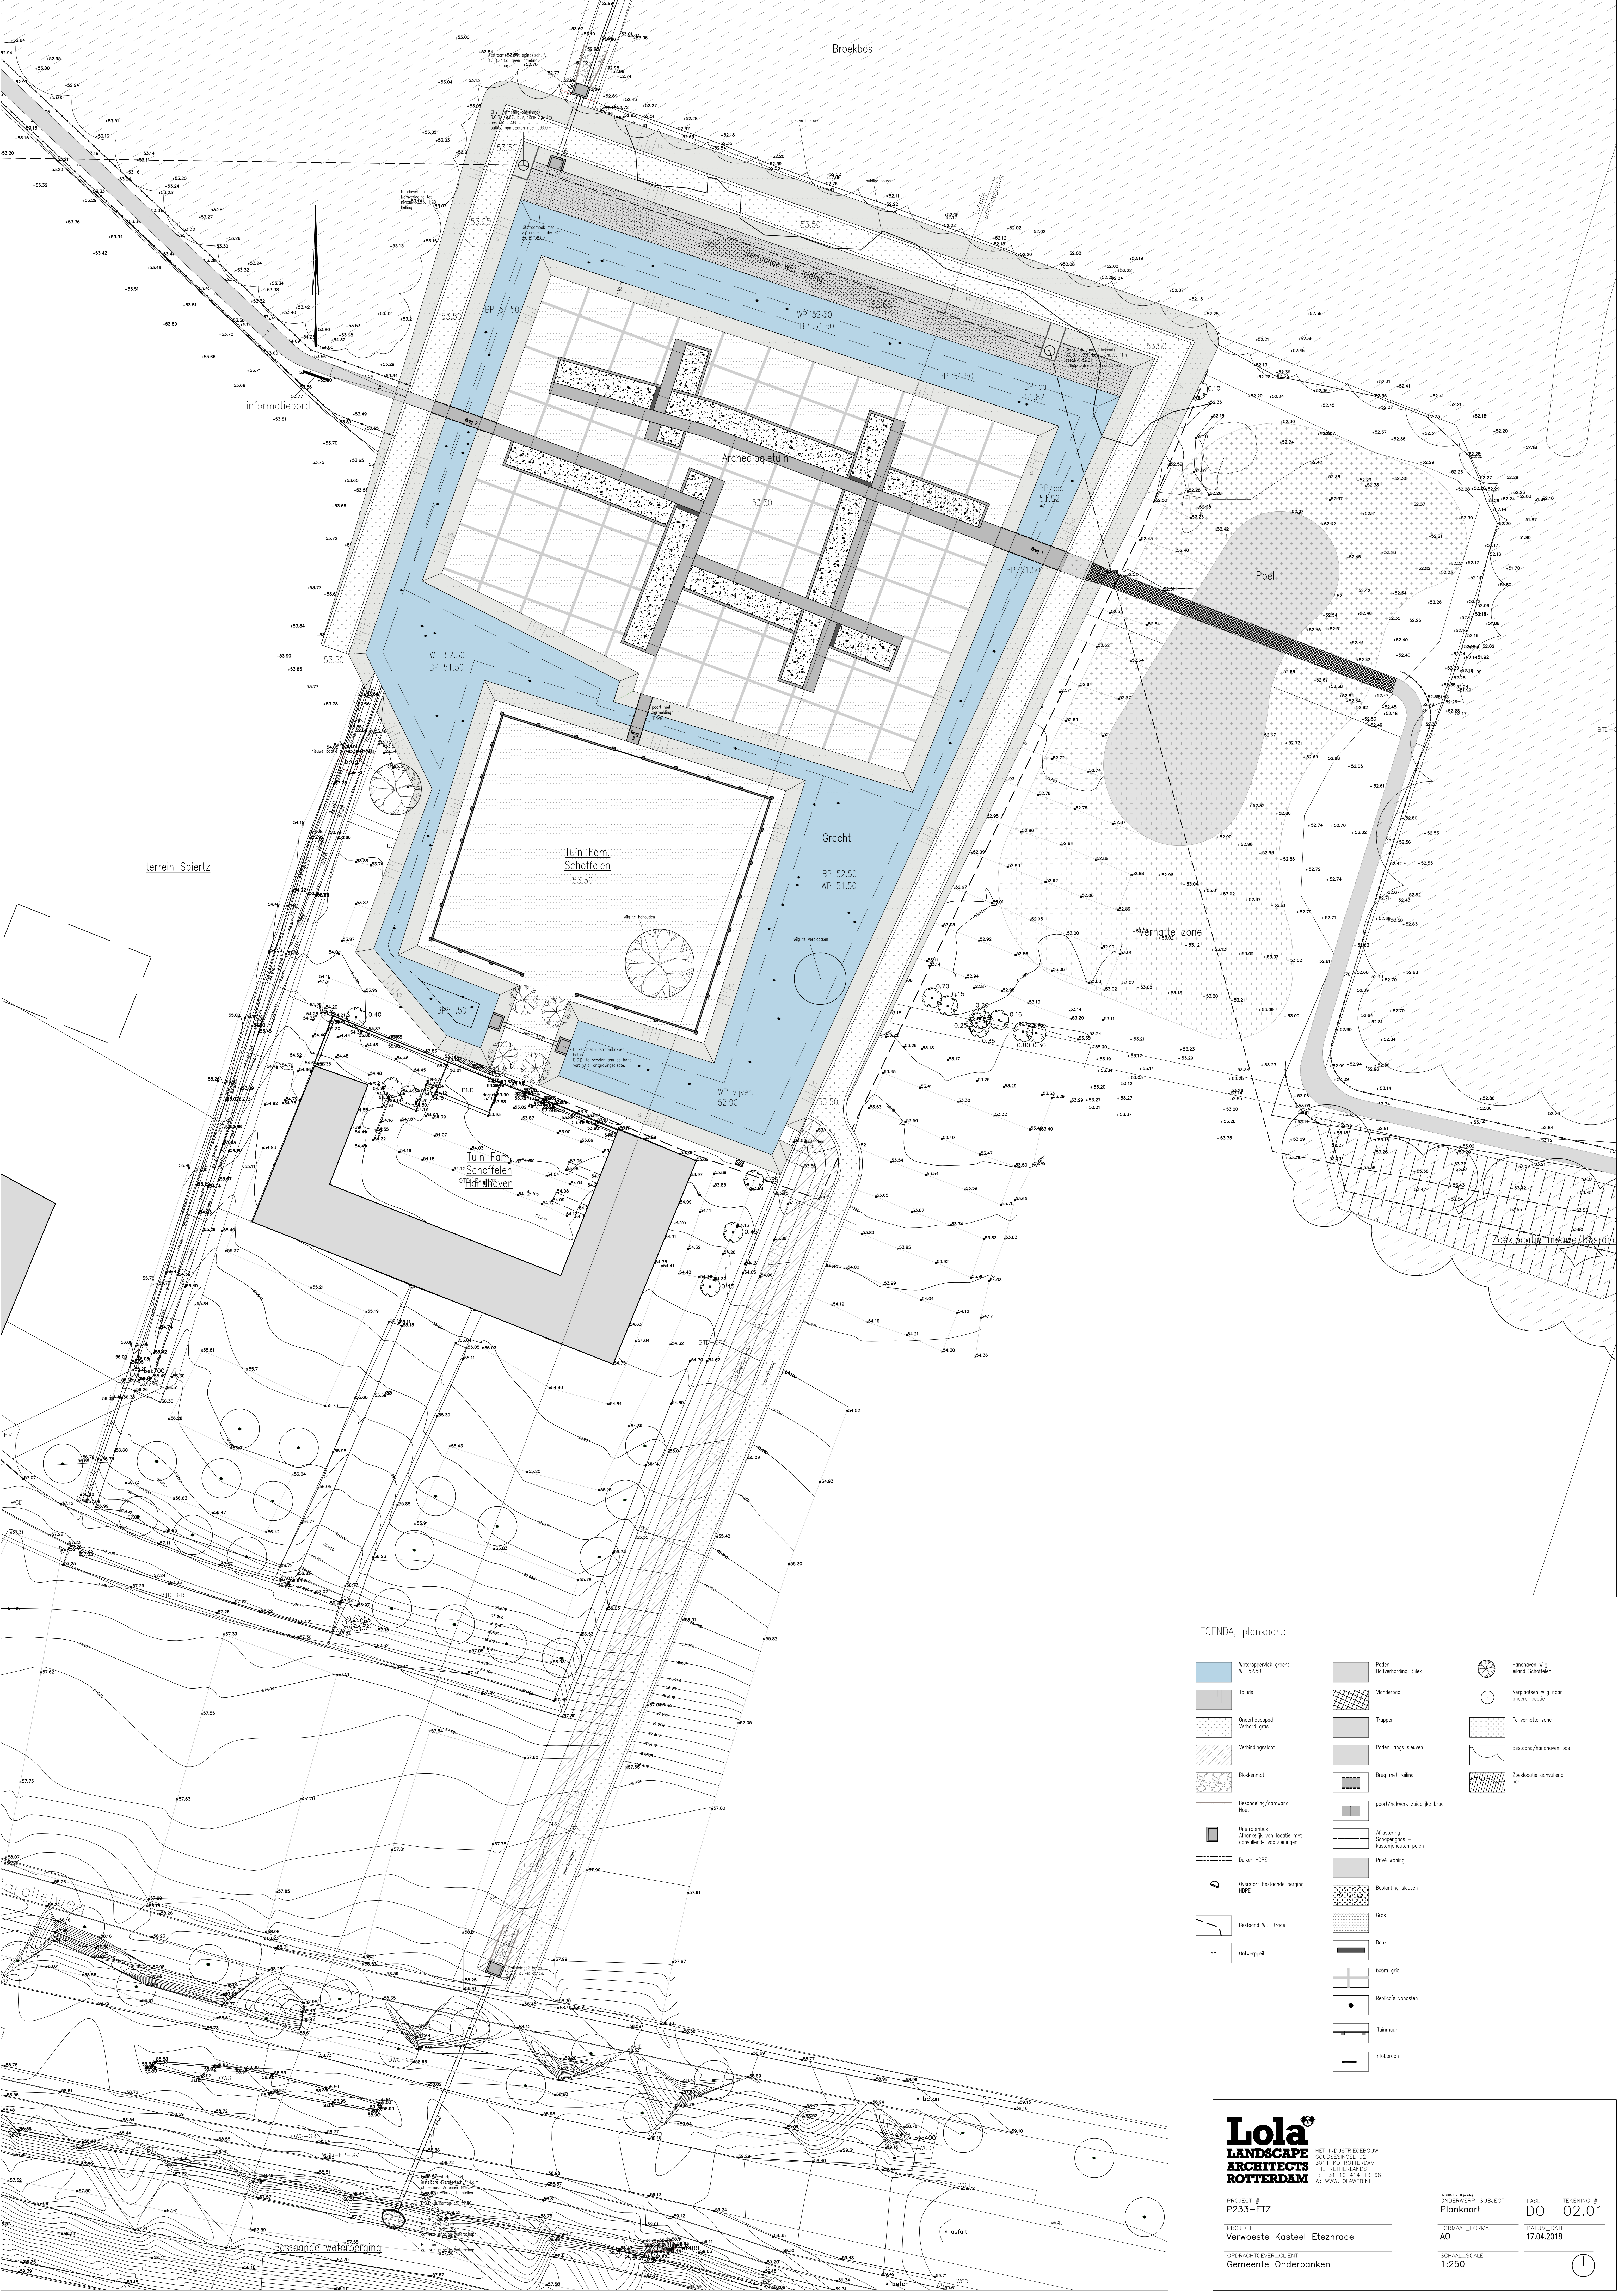

LEGENDA, plankaart:

Lola
LANDSCAPE
ARCHITECTS
ROTTERDAM

PROJECT #
P233-ETZ
PROJECT
Verwoeste Kasteel Eteznrade
OPDRACHTGEVER/CLIENT
Gemeente Onderbanken

ELABORATION/ONDERWERP/SUBJECT
Plankaart
FASE
DO
TEKENING #
02.01
FORMAT/FORMAT
A0
DATUM/DATE
17.04.2018
SCHAL/SCALE
1:250

