


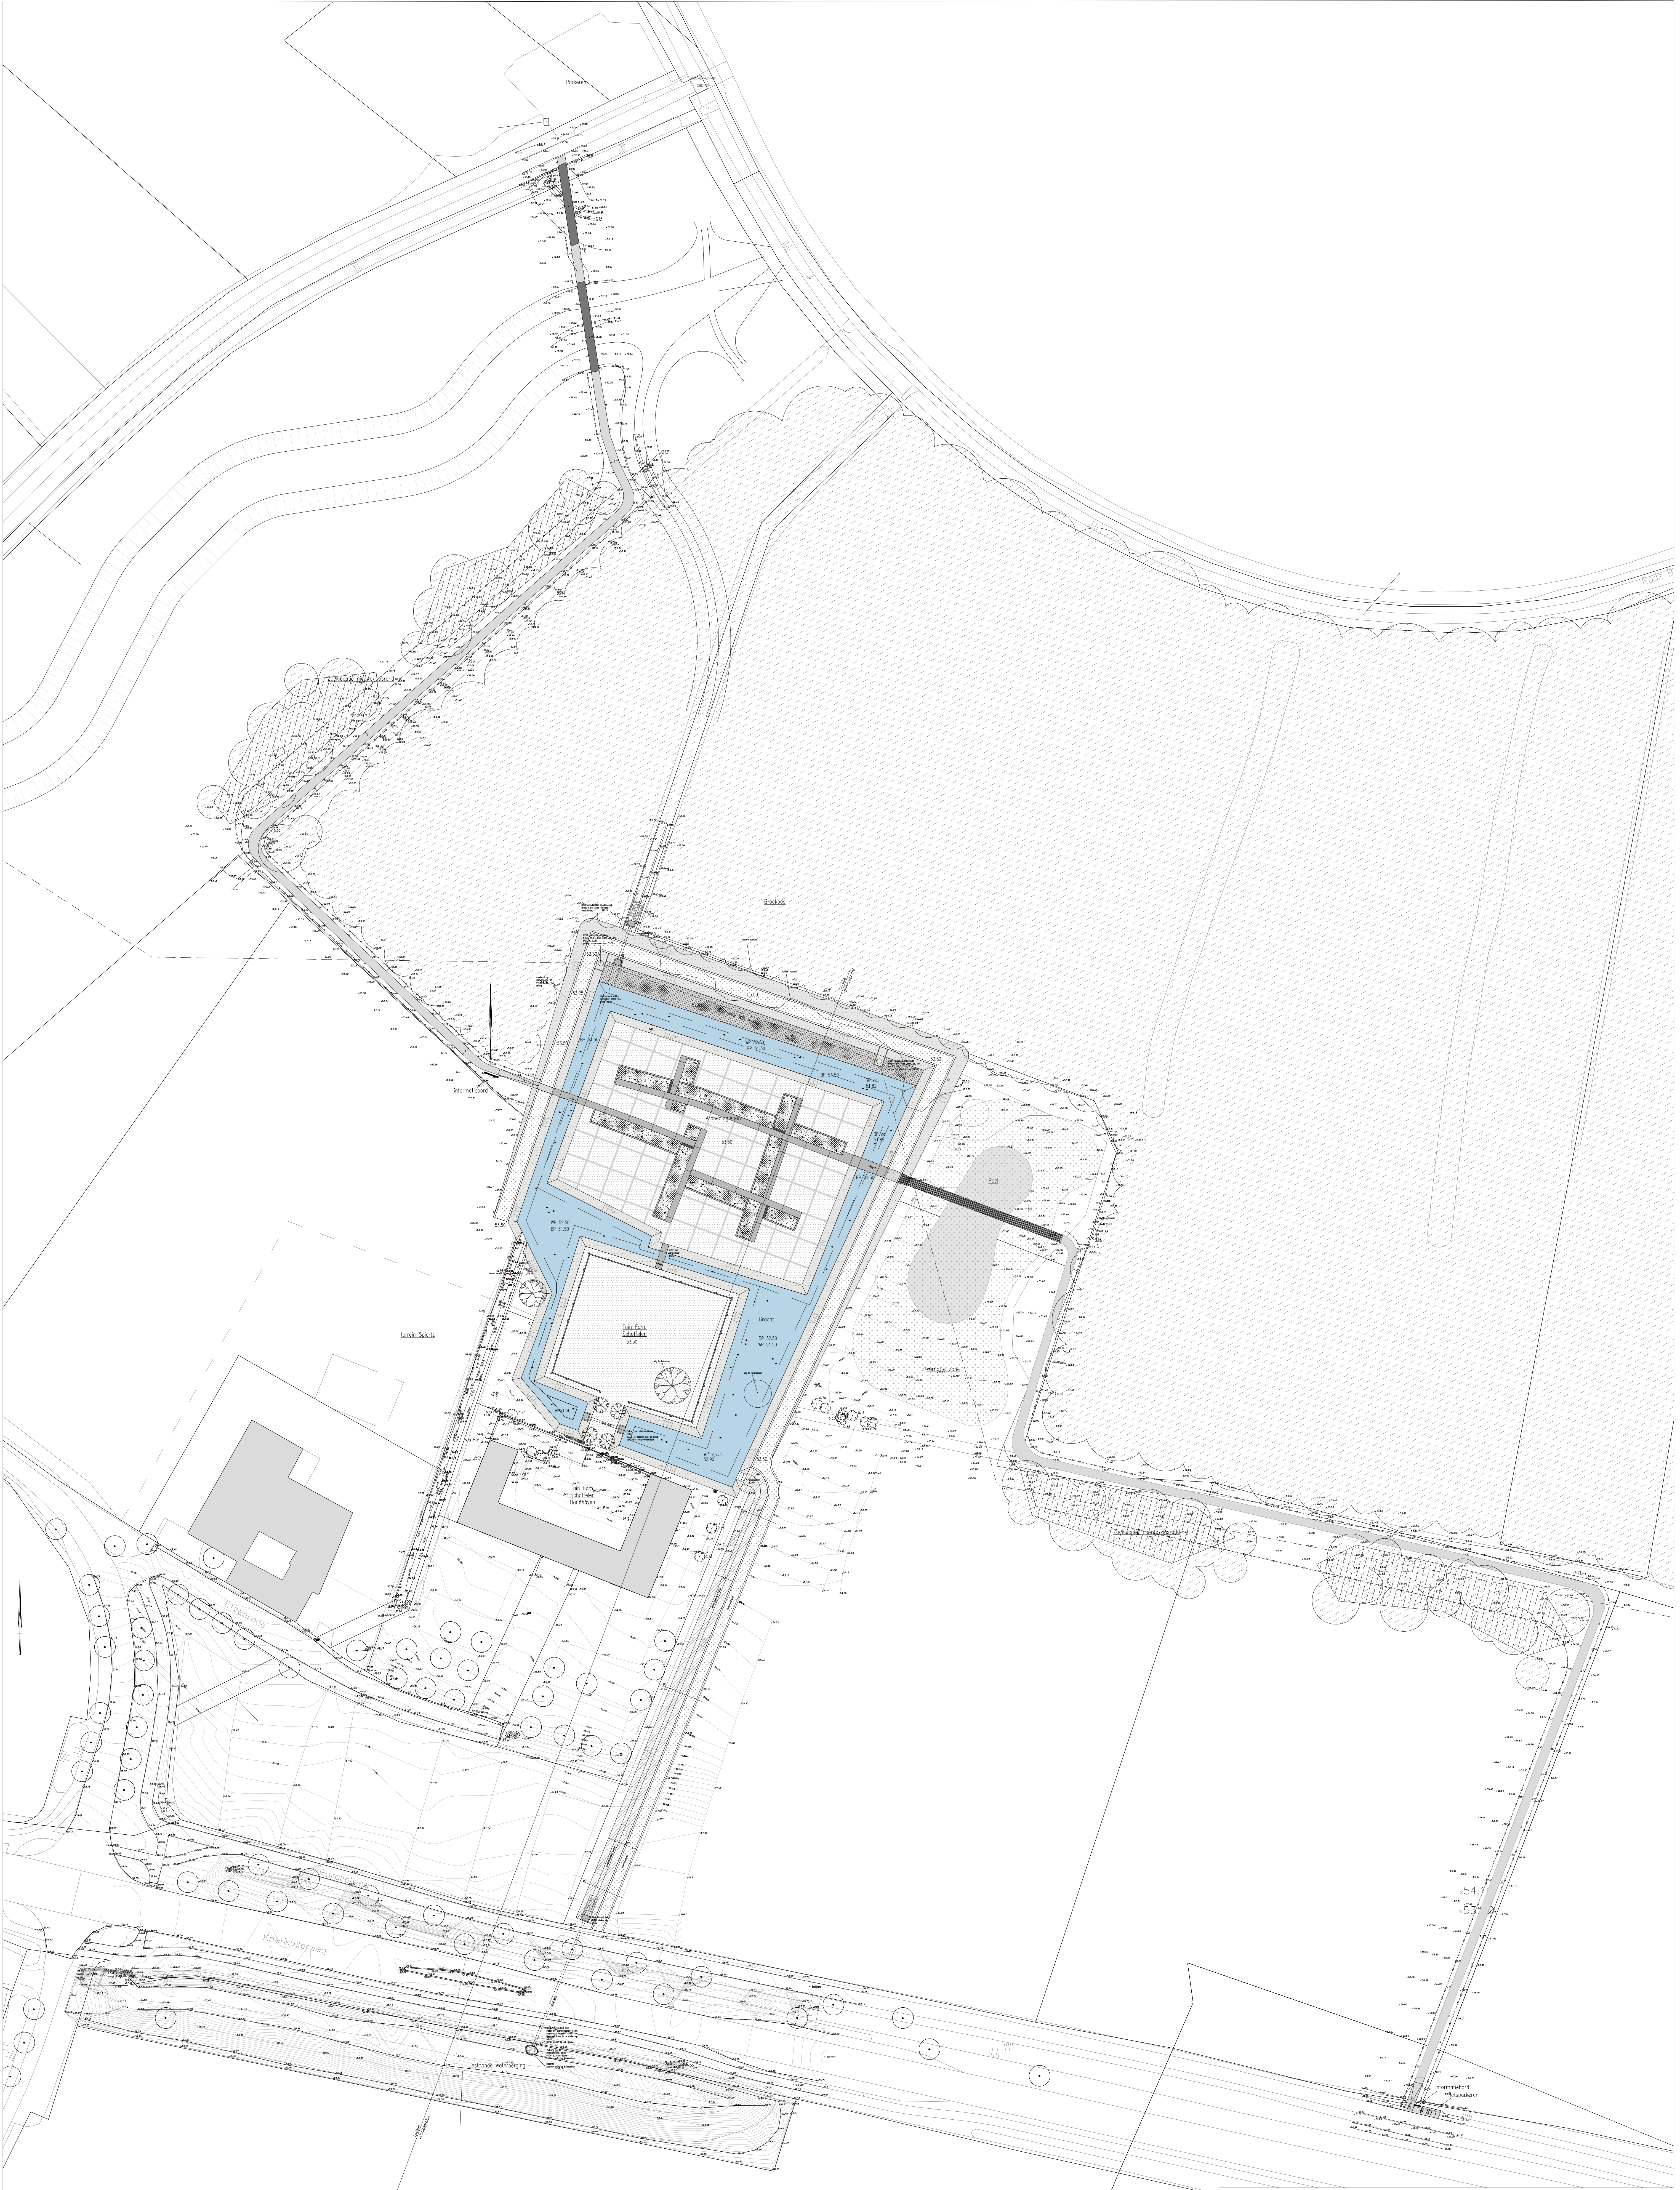

Lola
LANDSCAPE
ARCHITECTS
ROTTERDAM

PROJECT #
P233-ETZ

PROJECT
Verwoeste Kasteel Eteznrade

OPDRACHTGEVER, CLIENT
Gemeente Ouderbanken

ONCEWERP, SUBJECT
Omgevingsplan

FORMAAT, FORMAT
A0

SCHAL, SCALE
1:500

FASE
DO

TEKENING #
02.01

DATUM, DATE
17.04.2018