

VERKENNEND BODEMONDERZOEK

HELSEVIERSWEG (ONG.)


TE LANDGRAAF

GEMEENTE LANDGRAAF

Project: LGF.HEG.NEN
Rapportnummer: 10021140
Status: Eindrapportage
Datum: 19 april 2010
Opdrachtgever: Plangroep Heggen bv
Postbus 44
6120 AA Born
Tel. 046 - 4582222
Fax 046 - 4580288
Contactpersoon: Dhr. K. Tielen

Uitvoerder: Econsultancy bv
Rijksweg Noord 39
6071 KS Swalmen
Tel. 0475 - 504961
Fax 0475 - 504958
Mail Swalmen@Econsultancy.nl

Opsteller: Ing. J.A. Peters
Paraaf: 

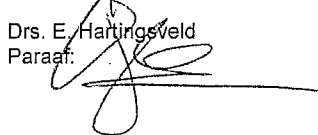Kwaliteitscontroleur: Drs. E. Hartingsveld
Paraaf: 



COLOFON

Kwaliteitszorg

Econsultancy is lid van de Vereniging Kwaliteitsborging Bodembeheer (VKB). De VKB is een vereniging van bodemadvies- en -onderzoeksbureaus en heeft als doel kwaliteitsborging en continue verbetering van de dienstverlening van haar leden op het gebied van bodembeheer. Het VKB keurmerk geeft opdrachtgevers de zekerheid dat het uitvoerend bureau werkt conform de eisen die de VKB aan haar leden stelt op het gebied van competenties en integriteit van medewerkers en het toepassen van vigerende normen en onderzoeksprotocollen.



Econsultancy werkt volgens een dynamisch kwaliteitssysteem, zoals beschreven in het kwaliteitshandboek. Ons kwaliteitssysteem is gecertificeerd volgens de kwaliteitsborgingsnormen van de NEN-EN-ISO 9001:2000.

Betrouwbaarheid

Dit bodemonderzoek is op zorgvuldige wijze uitgevoerd conform de toepasselijke en van kracht zijnde regelgeving. Een bodemonderzoek wordt in zijn algemeenheid echter uitgevoerd door het steekproefsgewijs bemonsteren van de bodem, waardoor het, op basis van de resultaten van een bodemonderzoek, onmogelijk is garanties af te geven ten aanzien van de milieuhygiënische bodemkwaliteit. Daarnaast betreft het bodemonderzoek een momentopname. Econsultancy accepteert derhalve op voorhand geen aansprakelijkheid ten aanzien van mogelijke beslissingen die de opdrachtgever naar aanleiding van het door Econsultancy uitgevoerde bodemonderzoek neemt.

In dit kader dient ook opgemerkt te worden dat geraadpleegde bronnen niet altijd zonder fouten en volledig zijn. Daar Econsultancy voor het verkrijgen van historische informatie afhankelijk is van deze bronnen, kan Econsultancy niet instaan voor de juistheid en volledigheid van deze informatie.

INHOUDSOPGAVE

1.	INLEIDING	1
2.	VOORONDERZOEK.....	1
2.1	Geraadpleegde bronnen.....	1
2.2	Afbakening onderzoekslocatie vooronderzoek.....	2
2.3	Historisch en huidig gebruik onderzoekslocatie	2
2.4	Calamiteiten	3
2.5	Uitgevoerd(e) bodemonderzoek(en) op de onderzoekslocatie	3
2.6	Belendende percelen/terreindelen.....	3
2.7	Terreininspectie	4
2.8	Toekomstige situatie	4
2.9	Informatie regionale achtergrondgehalten	4
2.10	Bodemopbouw	4
2.11	Geohydrologie.....	4
3.	CONCLUSIES VOORONDERZOEK (ONDERZOEKSOPZET)	5
4.	VELDWERK.....	5
4.1	Algemeen.....	5
4.2	Grondonderzoek	5
4.2.1	Uitvoering veldwerk	5
4.2.2	Zintuiglijke waarnemingen	5
5.	ANALYSERESULTATEN.....	6
5.1	Uitvoering analyses	6
5.2	Interpretatie analyseresultaten	7
5.3	Resultaten grondmonsters.....	8
6.	SAMENVATTING, CONCLUSIES EN ADVIES	10

BIJLAGEN:

1. - Topografische ligging van de locatie
- 2a. - Locatieschets
- 2b. - Foto's onderzoekslocatie
- 2c. - Kadastrale gegevens
3. - Boorprofielen
4. - Analyserapporten
5. - Toetsingskader analyseresultaten
6. - Rapportagegrenzen laboratorium
7. - Geraadpleegde bronnen
8. - Maximale waarden bodemfunctieklassen

1. INLEIDING

Econsultancy heeft via Plangroep Heggen bv van de heer P.H.G. van Heugten opdracht gekregen voor het uitvoeren van een verkennend bodemonderzoek aan de Helseviersweg (ong.) te Landgraaf in de gemeente Landgraaf.

Het bodemonderzoek is uitgevoerd in het kader van de Bouwverordening, alsmede een bestemmingsplanwijziging.

Het verkennend bodemonderzoek heeft tot doel met een relatief geringe onderzoeksinspanning vast te stellen of op de onderzoekslocatie een grond- en/of grondwaterverontreiniging aanwezig is, teneinde te bepalen of er milieuhygiënische belemmeringen zijn voor de geplande nieuwbouw op de onderzoekslocatie alsmede de bestemmingsplanwijziging.

Het vooronderzoek is verricht conform de NEN 5725:2009 "Bodem - Landbodemonderzoek - Strategie voor het uitvoeren van vooronderzoek bij verkennend en nader onderzoek". Het bodemonderzoek is uitgevoerd conform de NEN 5740:2009 "Bodem - Landbodemonderzoek - Strategie voor het uitvoeren van verkennend bodemonderzoek - Onderzoek naar de milieuhygiënische kwaliteit van bodem en grond".

Het veldwerk en de bemonstering zijn verricht onder certificaat op grond van de BRL SIKB 2000 "Veldwerk bij milieuhygiënisch bodemonderzoek", protocol 2001. De analyseresultaten zijn getoetst aan het toetsingskader van VROM (circulaire bodemsanering 2009).

Econsultancy is gecertificeerd voor protocol 2001 van de BRL SIKB 2000. In dat kader verklaart Econsultancy geen eigenaar van de onderzoekslocatie te zijn of te worden.

2. VOORONDERZOEK

2.1 Geraadpleegde bronnen

De informatie over de onderzoekslocatie is gebaseerd op de bij de gemeente Landgraaf aanwezige informatie (contactpersoon de heer J.J.M. Godding), informatie verkregen van de huidige opdrachtgever (de heer P.H.G. van Heugten) en informatie verkregen uit de op 25 maart 2010 uitgevoerde terreininspectie.

Van de locatie en de directe omgeving zijn uit verschillende informatiebronnen gegevens verzameld over:

- het historische, huidige en toekomstige gebruik;
- eventuele calamiteiten;
- eventueel eerder uitgevoerde bodemonderzoeken;
- de bodemopbouw en geohydrologie;
- verhardingen, kabels en leidingen.

Bijlage 7 geeft een overzicht van de geraadpleegde bronnen.

2.2 Afbakening onderzoekslocatie vooronderzoek

Het vooronderzoek omvat de onderzoekslocatie en direct hieraan grenzende percelen binnen een afstand van 25 meter.

De onderzoekslocatie ($\pm 1.000 \text{ m}^2$) ligt aan de Helseviersweg (ong.), ten noordwesten van de kern van Landgraaf in de gemeente Landgraaf (zie bijlage 1) en is kadastraal bekend gemeente Nieuwenhagen, sectie A, nummer 3868 (zie bijlage 2c).

Volgens de topografische kaart van Nederland, kaartblad 69 E, 2001 (schaal 1:25.000), bevindt het maaiveld zich op een hoogte van circa 138 m +NAP en zijn de coördinaten van de onderzoekslocatie X = 199.600, Y = 324.800.

2.3 Historisch en huidig gebruik onderzoekslocatie

Volgens de Grote Historische Atlas van Nederland, deel 4 "Zuid Nederland 1838-1857", kaartblad 62, 1990 (schaal 1:50.000), was de locatie, alsmede de omgeving ervan, destijds in agrarisch gebruik (weide) en werd extensief bewoond. Tot heden is dit gebruik van de onderzoekslocatie niet wezenlijk veranderd. Ten zuidoosten is in de jaren tachtig en negentig van de twintigste eeuw een woonwijk gerealiseerd. De onderzoekslocatie is momenteel in gebruik als weiland en heeft voor zover bekend altijd een agrarische bestemming gehad. Op de locatie bevindt zich een houten schuur. Verder blijkt uit de geraadpleegde bronnen geen aanwezigheid van ophogingen, dempingen of stortingen. In bijlage 2a is de huidige situatie op een locatieschets weergegeven. Bijlage 2b bevat enkele foto's van de onderzoekslocatie.

Voor zover bij de opdrachtgever en de gemeente Landgraaf bekend, heeft er op de onderzoekslocatie nimmer opslag van oliehoudende producten in ondergrondse of bovengrondse tanks plaatsgevonden.

Er zijn geen aanwijzingen gevonden, die aanleiding geven een asbestverontreiniging op de locatie te verwachten.

De tabellen Ia en Ib geven een beschrijving van de onderzoekslocatie in verschillende periodes.

Tabel Ia. Historisch gebruik van de onderzoekslocatie (periode 1800-1860)

Bron	Periode	Kaartblad	Schaal	Omschrijving onderzoekslocatie	Bijzonderheden/directe omgeving
Tranchot und v. Müffling kaart	1803-1820	75	1 : 25.000	agrarisch gebied	agrarisch gebied
Grote Historische Provincie Atlas, Limburg	1837-1844	208	1 : 25.000	agrarisch gebied	-
Grote Historische Atlas van Nederland, deel 4, Zuid-Nederland	1838-1857	62	1 : 50.000	agrarisch gebied	-

Tabel 1b. *Historisch gebruik van de onderzoekslocatie (periode 1860-heden)*

Bron	Jaartal	Kaartblad	Schaal	Omschrijving onderzoekslocatie	Bijzonderheden/directe omgeving
topografische kaart	1923	763	1 : 25.000	agrarisch gebied	agrarisch gebied
topografische kaart	1937	763	1 : 25.000	agrarisch perceel	-
topografische kaart	1955	69 E	1 : 25.000	agrarisch perceel	ten zuiden weg aanwezig, ten westen bebouwing, ten noorden bos
topografische kaart	1960	69 E	1 : 25.000	agrarisch perceel	-
topografische kaart	1968	69 E	1 : 25.000	agrarisch perceel	
topografische kaart	1979	69 E	1 : 25.000	agrarisch perceel	-
topografische kaart	1989	69 E	1 : 25.000	agrarisch perceel	-
topografische kaart	1997	69 E	1 : 25.000	agrarisch perceel	ten zuidoosten een woonwijk
topografische kaart	2001	69 E	1 : 25.000	agrarisch perceel	ten oosten bebouwing

2.4 Calamiteiten

Voor zover bij de opdrachtgever bekend hebben zich op de onderzoekslocatie in het verleden geen calamiteiten met een bodembedreigend karakter voorgedaan. Ook uit informatie van de gemeente Landgraaf blijkt niet dat er zich in het verleden bodembedreigende calamiteiten hebben voorgedaan.

2.5 Uitgevoerd(e) bodemonderzoek(en) op de onderzoekslocatie

Op de onderzoekslocatie zijn, voor zover bekend, geen bodemonderzoeken uitgevoerd.

2.6 Belendende percelen/terreindelen

De onderzoekslocatie is gelegen in het buitengebied van Landgraaf. In bijlage 7 zijn de geraadpleegde informatiebronnen voor de belendende percelen opgenomen. Het bodemgebruik van de omliggende percelen is als volgt:

- aan de noordoostzijde bevindt zich een bosgebied;
- aan de zuidoostzijde bevindt zich een woning met tuin;
- aan de zuidwestzijde bevindt zich de openbare weg (Helseviersweg) met aansluitend akkerland;
- aan de noordwestzijde bevindt zich een woning met tuin en weiland.

Op het perceel dat in noordelijke richting aan de onderzoekslocatie grenst (Helseviersweg 12) is in 2003 een verkennend bodemonderzoek uitgevoerd (kenmerk en onderzoeksbureau is niet bekend). Daarbij zijn geen verontreinigingen aangetroffen.

De huidige eigenaar van de onderzoekslocatie is niets bekend omtrent potentieel bodembedreigende activiteiten op aangrenzende percelen. Er vinden geen industriële activiteiten in de directe omgeving van de onderzoekslocatie plaats. Uit de verzamelde informatie blijkt dat er op de aangrenzende percelen geen bodemverontreinigingen zijn te verwachten.

2.7 Terreininspectie

Voorafgaand aan het bodemonderzoek is er een terreininspectie uitgevoerd. Deze is gericht op de identificatie van bronnen, die mogelijk hebben geleid of kunnen leiden tot een grond- en/of grondwaterverontreiniging.

De tijdens de terreininspectie aangetroffen situatie komt overeen met de locatiegegevens, zoals deze zijn opgenomen in paragraaf 2.3.

Op de onderzoekslocatie zijn geen mogelijke bronnen voor een grond- en/of grondwaterverontreiniging aangetroffen.

Op het maaiveld zijn geen asbestverdachte materialen waargenomen.

2.8 Toekomstige situatie

De initiatiefnemer is voornemens een woonhuis op de locatie te bouwen.

2.9 Informatie regionale achtergrondgehalten

Er is geen informatie beschikbaar over mogelijk regionaal verhoogde achtergrondgehalten in de grond. Regionaal komen verhoogde concentraties van metalen in het grondwater voor. De provincie Limburg heeft specifieke beleidslijnen geformuleerd met betrekking tot deze regionaal verhoogde concentraties van metalen in het grondwater (zie onder meer brief 95/36199V van Gedeputeerde Staten van de provincie Limburg van 12 september 1995).

2.10 Bodemopbouw

De originele bodem bestaat volgens de bodemkaart van Nederland, kaartblad 61 en 62 West en Oost, 1990 (schaal 1:50.000), uit een Ooivaaggrond, welke volgens de Stichting voor Bodemkartering voornamelijk is opgebouwd uit zandige leem. De afzettingen, waarin deze bodem is ontstaan, behoren geologisch gezien tot de Twente Formatie.

2.11 Geohydrologie

Tectonisch gezien ligt de onderzoekslocatie in Zuid Limburg. De onderzoekslocatie wordt ten oosten-begrensd door de Feldbiss en aan de westzijde door de Heihofbreuk. Beide breuken zijn noordwest-zuidoost gericht.

Het eerste watervoerend pakket heeft een dikte van ± 44 m en wordt gevormd door de Miocene continentale zanden van de Formatie van Heksenberg, voor zover deze onder de bruinkoollagen (Frimmersdorf en Morkan) liggen. Deze bruinkoollagen vormen, samen met de daarboven liggende fijne kleihoudende zanden, welke ook nog tot de Formatie van Heksenberg behoren, de slecht doorlatende afdekking van het watervoerende pakket.

Het geheel is bedekt met matig goed doorlatende lössafzettingen van pleistocene ouderdom met een dikte van ± 3 m. Het eerste watervoerend pakket wordt aan de onderzijde begrensd door slecht doorlatende fijne slibhoudende zanden en kleilagen behorende tot de Formaties van Breda, Rupel en Tongeren.

De gemiddelde stand van het freatisch grondwater bedraagt ± 100 m +NAP, waardoor het grondwater zich op ± 38 m -mv zou bevinden. Het water van het eerste watervoerend pakket stroomt volgens de isohypsenkaart van de Dienst Grondwaterverkenning van TNO, kaartblad 61, 62 West en Oost, 1980 (schaal 1:50.000), in noordwestelijke richting.

Er liggen geen pompstations in de buurt van de onderzoekslocatie die van invloed zouden kunnen zijn op de grondwaterstroming ter plaatse van de onderzoekslocatie. De onderzoekslocatie ligt niet in een grondwaterbeschermings- en/of grondwaterwingsgebied.

3. CONCLUSIES VOORONDERZOEK (ONDERZOEKSOPZET)

Uit het vooronderzoek blijkt dat er geen sprake is van bodembelasting, anders dan een regionale of landelijke diffuse achtergrondbelasting in de grond en het grondwater. Op de locatie worden geen verontreinigende stoffen verwacht in gehalten boven de achtergrondwaarde 2000 of boven het in het betreffende gebied geldende achtergrondgehalte. Dit geldt zowel voor natuurlijke achtergrondgehalten als voor "antropogene" achtergrondgehalten, waarvan de oorzaak niet eenduidig is aan te wijzen.

Op basis van het vooronderzoek is geconcludeerd dat de onderzoekslocatie onderzocht dient te worden volgens de strategie "onverdacht" (ONV). Bij onverdachte locaties luidt de onderzoekshypothese dat de bodem niet verontreinigd is.

4. VELDWERK

4.1 Algemeen

Tijdens het opstellen van het boorplan is rekening gehouden met de doelstellingen en de richtlijnen, welke geformuleerd zijn in de inleiding. Daarnaast is rekening gehouden met de gegevens voortvloeiend uit het vooronderzoek en de ligging van kabels en leidingen. Daar het grondwater zich dieper dan 5,0 m -mv bevindt, heeft er conform de NEN 5740 geen grondwateronderzoek plaatsgevonden. Bijlage 2a bevat de locatieschets met daarop aangegeven de situering van de boorpunten. In bijlage 3 zijn de boorprofielen opgenomen.

4.2 Grondonderzoek

4.2.1 Uitvoering veldwerk

Het veldwerk is op 25 maart 2010 uitgevoerd onder kwaliteitsverantwoordelijkheid van de heer N.W.M. Snippe. Deze medewerker van Econsultancy is in het kader van Kwalibo geregistreerd als gekwalificeerd medewerker voor het uitvoeren van veldwerk bij milieuhygiënisch bodemonderzoek.

In het totaal zijn er met behulp van een edelmanboor 8 boringen geplaatst; 3 boringen tot 0,5 m -mv, 3 boringen tot 1,0 m -mv en 2 boringen tot 2,0 m -mv. Van het opgeboorde materiaal is een boorbeschrijving conform de NEN 5104 gemaakt en zijn er grondmonsters genomen over trajecten van ten hoogste 0,5 m, waarbij bodemlagen met verontreinigingskenmerken of een afwijkende textuur separaat bemonsterd zijn.

4.2.2 Zintuiglijke waarnemingen

De bovengrond bestaat voornamelijk uit zwak tot matig grindig, matig tot sterk siltig, matig fijn zand. De ondergrond bestaat plaatselijk uit zwak tot sterk siltig, zeer fijn tot matig fijn zand wat plaatselijk matig grindig is en waarin plaatselijk gleyverschijnselen zijn aangetroffen. Daarnaast bestaat de ondergrond uit zwak tot sterk zandig leem waarin plaatselijk eveneens gleyverschijnselen zijn aangetroffen. De bovengrond is plaatselijk zwak kolengruishoudend en/of zwak baksteenhoudend.

Tijdens de veldwerkzaamheden zijn op het maaiveld van de onderzoekslocatie, alsmede in de bodem, geen asbestverdachte materialen aangetroffen. Hierbij wordt opgemerkt dat gelet op de doelstelling van het onderzoek de veldwerkzaamheden niet conform de NEN 5707 ("Bodem - Inspectie, monsterneming en analyse van asbest in bodem en partijen grond") zijn uitgevoerd.

Tabel II geeft een overzicht van de zintuiglijk waargenomen verontreinigingen, die in het opgeboorde materiaal zijn aangetroffen.

Tabel II. Zintuiglijk waargenomen verontreinigingen

Boornummer	Traject	Einddiepte boring	Waargenomen verontreinigingen
5	0,0-0,5 m -mv	1,0 m -mv	zwak kolengruishoudend
6	0,0-0,5 m -mv	2,0 m -mv	zwak baksteenhoudend, zwak kolengruishoudend
7	0,0-0,5 m -mv	1,0 m -mv	zwak kolengruishoudend
8	0,0-0,5 m -mv	1,0 m -mv	zwak kolengruishoudend

5. ANALYSERESULTATEN

5.1 Uitvoering analyses

Alle te analyseren grondmonsters zijn aangeboden aan ALcontrol Laboratories. Dit laboratorium is erkend door de Raad voor Accreditatie en is AS3000-geaccrediteerd voor milieuhygiënisch bodemonderzoek. In het laboratorium zijn in totaal 3 grondmengmonsters samengesteld (2 grondmengmonsters van de bovengrond en 1 grondmengmonster van de ondergrond). De zintuiglijk meest verontreinigde grondmonsters zijn gebruikt bij de samenstelling van de grondmengmonsters. De 3 grondmengmonsters zijn geanalyseerd op het volgende pakket:

- standaardpakket grond: droge stof, metalen (barium, cadmium, kobalt, koper, kwik, lood, molybdeen, nikkel en zink), polychloorbifenylen (PCB), polycyclische aromatische koolwaterstoffen (PAK) en minerale olie.

Tevens is van een grondmengmonster van de bovengrond het organische stof- en lutumgehalte bepaald. In afwijking op de NEN 5740 is afgezien van het bepalen van het organische stof- en lutumgehalte van ieder grondmengmonster. Dit aangezien uit het veldwerk bleek, dat er geen noemenswaardige verschillen in de samenstelling van de bodem bestaan.

Tabel III geeft een overzicht van de samenstelling van de grondmengmonsters en de analysepakketten.

Tabel III. Overzicht van de samenstelling van de grondmengmonsters en de analysepakketten

Grondmengmonster	Traject (cm -mv)	Analysepakket	Bijzonderheden
MM1	4 (0-50) 2 (0-50) 1 (0-50) 3 (0-50)	standaardpakket + lutum en organische stof	bovengrond noordoostelijk terreindeel (zintuiglijk schoon)
MM2	8 (0-50) 6 (0-50) 5 (0-50) 7 (0-50)	standaardpakket	bovengrond zuidwestelijk terreindeel (zwak kolengruishoudend, zwak baksteenhoudend)
MM3	6 (150-200) 3 (50-100) 3 (100-150)	standaardpakket	ondergrond (zand) (zintuiglijk schoon)

5.2 Interpretatie analyseresultaten

De analyseresultaten zijn getoetst aan het toetsingskader van VROM (circulaire bodemsanering 2009). Het toetsingskader voor de beoordeling van de gehalten en/of concentraties van verontreinigingen is gegeven in de toetsingstabel en bevat voor grond en grondwater drie te onderscheiden waarden met de verschillende niveaus:

- *achtergrondwaarde 2000:*
deze waarde ("AW2000") geeft de gehalten aan zoals die op dit moment voorkomen in de bodem van natuur- en landbouwgronden, waarvoor geldt dat er geen sprake is van belasting door lokale verontreinigingsbronnen;
- *tussenwaarde:*
deze waarde ("T") is de helft van de som van de achtergrondwaarde 2000 (of in het geval van grondwater de streefwaarde) en de interventiewaarde. De tussenwaarde is de concentratiegrens waarboven in beginsel nader onderzoek moet worden uitgevoerd, omdat het vermoeden van ernstige bodemverontreiniging bestaat;
- *interventiewaarde:*
deze waarde ("I") geeft het niveau voor verontreinigingen in grond en grondwater aan waarboven ernstige vermindering of dreigende vermindering optreedt van de functionele eigenschappen, die de bodem heeft voor mens, plant of dier. Bij gehalten en/of concentraties boven de interventiewaarde is er sprake van een sterke verontreiniging. Bij overschrijding van de interventiewaarde wordt vaak een nader onderzoek uitgevoerd om de ernst van de verontreiniging en de saneringsurgentie te bepalen. Wanneer het boven de tussenwaarde of interventiewaarde gelegen gehalte een natuurlijke oorsprong heeft, is uitvoering van vervolgonderzoek meestal niet noodzakelijk.

In bijlage 5 is de toetsingstabel opgenomen uit de eerder genoemde circulaire. Deze bijlage bevat de achtergrondwaarden 2000 en de interventiewaarden, alsmede de berekeningswijze die moet worden gevolgd om deze waarden naar grondsoort te differentiëren. De achtergrondwaarden 2000 en de interventiewaarden voor de grond zijn berekend met behulp van de door het laboratorium bepaalde waarden voor het organische stof- en lutumgehalte.

Bijlage 6 geeft een overzicht van de rapportagegrenzen van de uitgevoerde analyses. De gebruikte analysetechnieken zijn weergegeven op de certificaten in bijlage 4. Om de mate van verontreiniging aan te geven wordt de volgende terminologie gebruikt:

Grond:

- | | |
|------------------------|---|
| - niet verontreinigd: | gehalte $\leq$ achtergrondwaarde 2000 en/of detectielimiet; |
| - licht verontreinigd: | gehalte $>$ achtergrondwaarde 2000 en $\leq$ tussenwaarde; |
| - matig verontreinigd: | gehalte $>$ tussenwaarde $\leq$ interventiewaarde; |
| - sterk verontreinigd: | gehalte $>$ interventiewaarde. |

5.3 Resultaten grondmonsters

Tabel IV geeft een overzicht van de parameters in de grond die de geldende toetsingskaders overschrijden.

Tabel IV. *Overschrijdingen toetsingskaders grond (gehalten in mg/kg d.s.)*

Grondmeng-monster	Traject (cm -mv)	Gehalte > AW2000 (licht verontreinigd)	Gehalte > T (matig verontreinigd)	Gehalte > I (sterk verontreinigd)
MM1	4 (0-50) 2 (0-50) 1 (0-50) 3 (0-50)	cadmium (0,4) PAK (2,4)	-	-
MM2	8 (0-50) 6 (0-50) 5 (0-50) 7 (0-50)	cadmium (0,5) lood (45) zink (110) PAK (11)	-	-
MM3	6 (150-200) 3 (50-100) 3 (100-150)	-	-	-

Tabel V geeft een overzicht van de analyseresultaten van de grondmengmonsters. Bijlage 4 bevat de door het laboratorium aangeleverde resultaten.

Tabel V. Analyseresultaten grond(meng)monster(s) (gehalten in mg/kg d.s. tenzij anders vermeld)

Monstercode	MM1	MM2	MM3	AW2000	T	I	AS3000
droge stof(gew.-%)	84.5	--	83.5	--			
gewicht artefacten(g)	<1	--	8.1	--			
aard van de artefacten(g)	geen	--	Stenen	--			
organische stof (% vd DS)	3.6	--	-	-			
lutum (bodem)(% vd DS)	4.6	--	-	-			
METALEN							
barium*	29		76			315	65
cadmium	0.4	■	0.5	■	0.39	4.4	0.39
kobalt	<3		4.2		5.5	37	69
koper	<10		16		22	64	105
kwik	<0.10		<0.10		0.11	13	26
lood	24		45	■	34	199	363
molybdeen	<1.5		<1.5		1.5	96	190
nikkel	<5		8.6		15	28	42
zink	62		110	■	69	213	356
POLYCYCLISCHE AROMATISCHE KOOLWATERSTOFFEN							
naftaleen	<0.01	--	0.03	--			
fenantreen	0.21	--	1.1	--			
antraceen	0.06	--	0.25	--			
fluoranteen	0.56	--	3.0	--			
benzo(a)antraceen	0.33	--	1.5	--			
chryseen	0.35	--	1.5	--			
benzo(k)fluoranteen	0.19	--	0.80	--			
benzo(a)pyreen	0.34	--	1.3	--			
benzo(ghi)peryleen	0.20	--	0.79	--			
indeno(1,2,3-cd)pyreen	0.21	--	0.86	--			
PAK-totaal (10 van VROM) (0.7 factor)	2.4	■	11	■	1.5	21	40
POLYCHLOORBIFENYLEN (PCB)							
PCB 28(µg/kgds)	<1	--	<1	--			
PCB 52(µg/kgds)	<1	--	<1	--			
PCB 101(µg/kgds)	<1	--	<1	--			
PCB 118(µg/kgds)	<1	--	<1	--			
PCB 138(µg/kgds)	<1	--	<1	--			
PCB 153(µg/kgds)	<1	--	<1	--			
PCB 180(µg/kgds)	<1	--	<1	--			
som PCB (7) (0.7 factor)(µg/kgds)	4.9		4.9		7.2	184	360
MINERALE OLIE							
fractie C10 - C12	<5	--	<5	--			
fractie C12 - C22	<5	--	<5	--			
fractie C22 - C30	<5	--	<5	--			
fractie C30 - C40	<5	--	<5	--			
totaal olie C10 - C40	<20		<20		68	934	1800

Monstercode en monstertraject:

1	11544700-001	MM1 4 (0-50) 2 (0-50) 1 (0-50) 3 (0-50)
2	11544700-002	MM2 8 (0-50) 6 (0-50) 5 (0-50) 7 (0-50)
3	11544700-003	MM3 6 (150-200) 3 (50-100) 3 (100-150)

De resultaten zijn voor de interventiewaarde getoetst aan de toetsingswaarden zoals vermeld in de Circulaire Bodemsanering 2009, Staatscourant 67, 7 april 2009 en voor de achtergrondwaarden aan het Besluit Bodemkwaliteit, Staatscourant 20 december 2007, Nr. 247. Tevens zijn de volgende wijzigingen doorgevoerd: De gewijzigde grenswaarden van een aantal OCB (per 30-07-2008) (www.senternovem.nl) en de wijziging in de Staatscourant 67 van 7 april 2009. De gehalten die de betreffende toetsingswaarden overschrijden zijn als volgt geclassificeerd:

- het gehalte is groter dan de achtergrondwaarde en kleiner dan of gelijk aan tussenwaarde
- het gehalte is groter dan tussenwaarde en kleiner dan of gelijk aan de interventiewaarde
- het gehalte is groter dan de interventiewaarde
- geen toetsingswaarde voor opgesteld
- niet geanalyseerd
- # verhoogde rapportagegrens, voor meer informatie zie analysecertificaat
- AS3000 laboratoriumanalyses voor grond-, waterbodem- en grondwater; protocollen 3010 t/m 3090 versie 4.25 juni 2008.
- ^a gecorrigeerd gehalte is groter dan of gelijk aan de achtergrondwaarde (of geen achtergrondwaarde voor opgesteld), maar wel kleiner dan de AS3000 rapportagegrens-eis, dus mag verondersteld worden kleiner dan de achtergrondwaarde te zijn.
- ^b gecorrigeerd gehalte is groter dan de achtergrondwaarde (of geen AW2000 voor opgesteld) en groter dan de AS3000 rapportagegrens-eis.
- * De Interventiewaarde voor Barium geldt alleen voor die situaties waarbij duidelijk sprake is van antropogene verontreiniging.

De achtergrond- en interventiewaarden zijn afhankelijk van de bodemsamenstelling. Voor de toetsing is gebruik gemaakt van de volgende samenstelling: lutum 4.6%; humus 3.6%.

6. SAMENVATTING, CONCLUSIES EN ADVIES

Econsultancy heeft in opdracht van de heer P.H.G. van Heugten een verkennend bodemonderzoek uitgevoerd aan de Helseviersweg (ong.) te Landgraaf in de gemeente Landgraaf.

Het bodemonderzoek is uitgevoerd in het kader van de Bouwverordening, alsmede een bestemmingsplanwijziging.

Op basis van het vooronderzoek is geconcludeerd dat de onderzoekslocatie onderzocht dient te worden volgens de strategie "onverdacht" (ONV). Bij onverdachte locaties luidt de onderzoekshypothese dat de bodem niet verontreinigd is.

De bovengrond bestaat voornamelijk uit zwak tot matig grindig, matig tot sterk siltig, matig fijn zand. De ondergrond bestaat plaatselijk uit zwak tot sterk siltig, zeer fijn tot matig fijn zand wat plaatselijk matig grindig is en waarin plaatselijk gleyverschijnselen zijn aangetroffen. Daarnaast bestaat de ondergrond uit zwak tot sterk zandig leem waarin plaatselijk eveneens gleyverschijnselen zijn aangetroffen. De bovengrond is plaatselijk zwak kolengruishoudend en/of zwak baksteenhoudend.


Er zijn op basis van het vooronderzoek, tijdens de terreininspectie en bij de uitvoering van de veldwerkzaamheden geen aanwijzingen gevonden, die aanleiding geven een asbestverontreiniging op de locatie te verwachten.


De bovengrond op het noordoostelijk deel van de onderzoekslocatie is licht verontreinigd met cadmium en PAK. Op het zuidoostelijk deel van de onderzoekslocatie is de bovengrond licht verontreinigd met cadmium, lood, zink en PAK. In de ondergrond zijn geen verontreinigingen geconstateerd.

Daar het grondwater zich dieper dan 5,0 m -mv bevindt, heeft er conform de NEN 5740 geen grondwateronderzoek plaatsgevonden.

De vooraf gestelde hypothese, dat de onderzoekslocatie als "onverdacht" kan worden beschouwd wordt, op basis van de lichte verontreinigingen in de bovengrond, verworpen. Echter, gelet op de aard en mate van verontreinigingen, bestaat er géén reden voor een nader onderzoek en bestaan er met betrekking tot de milieuhygiënische kwaliteit van de bodem géén belemmeringen voor de geplande nieuwbouw op en bestemmingsplanwijziging van de onderzoekslocatie.

Indien er werkzaamheden plaatsvinden, waarbij grond vrijkomt, kan de grond niet zonder meer worden afgevoerd of elders worden toegepast. De regels van het Besluit bodemkwaliteit zijn hierop mogelijk van toepassing.

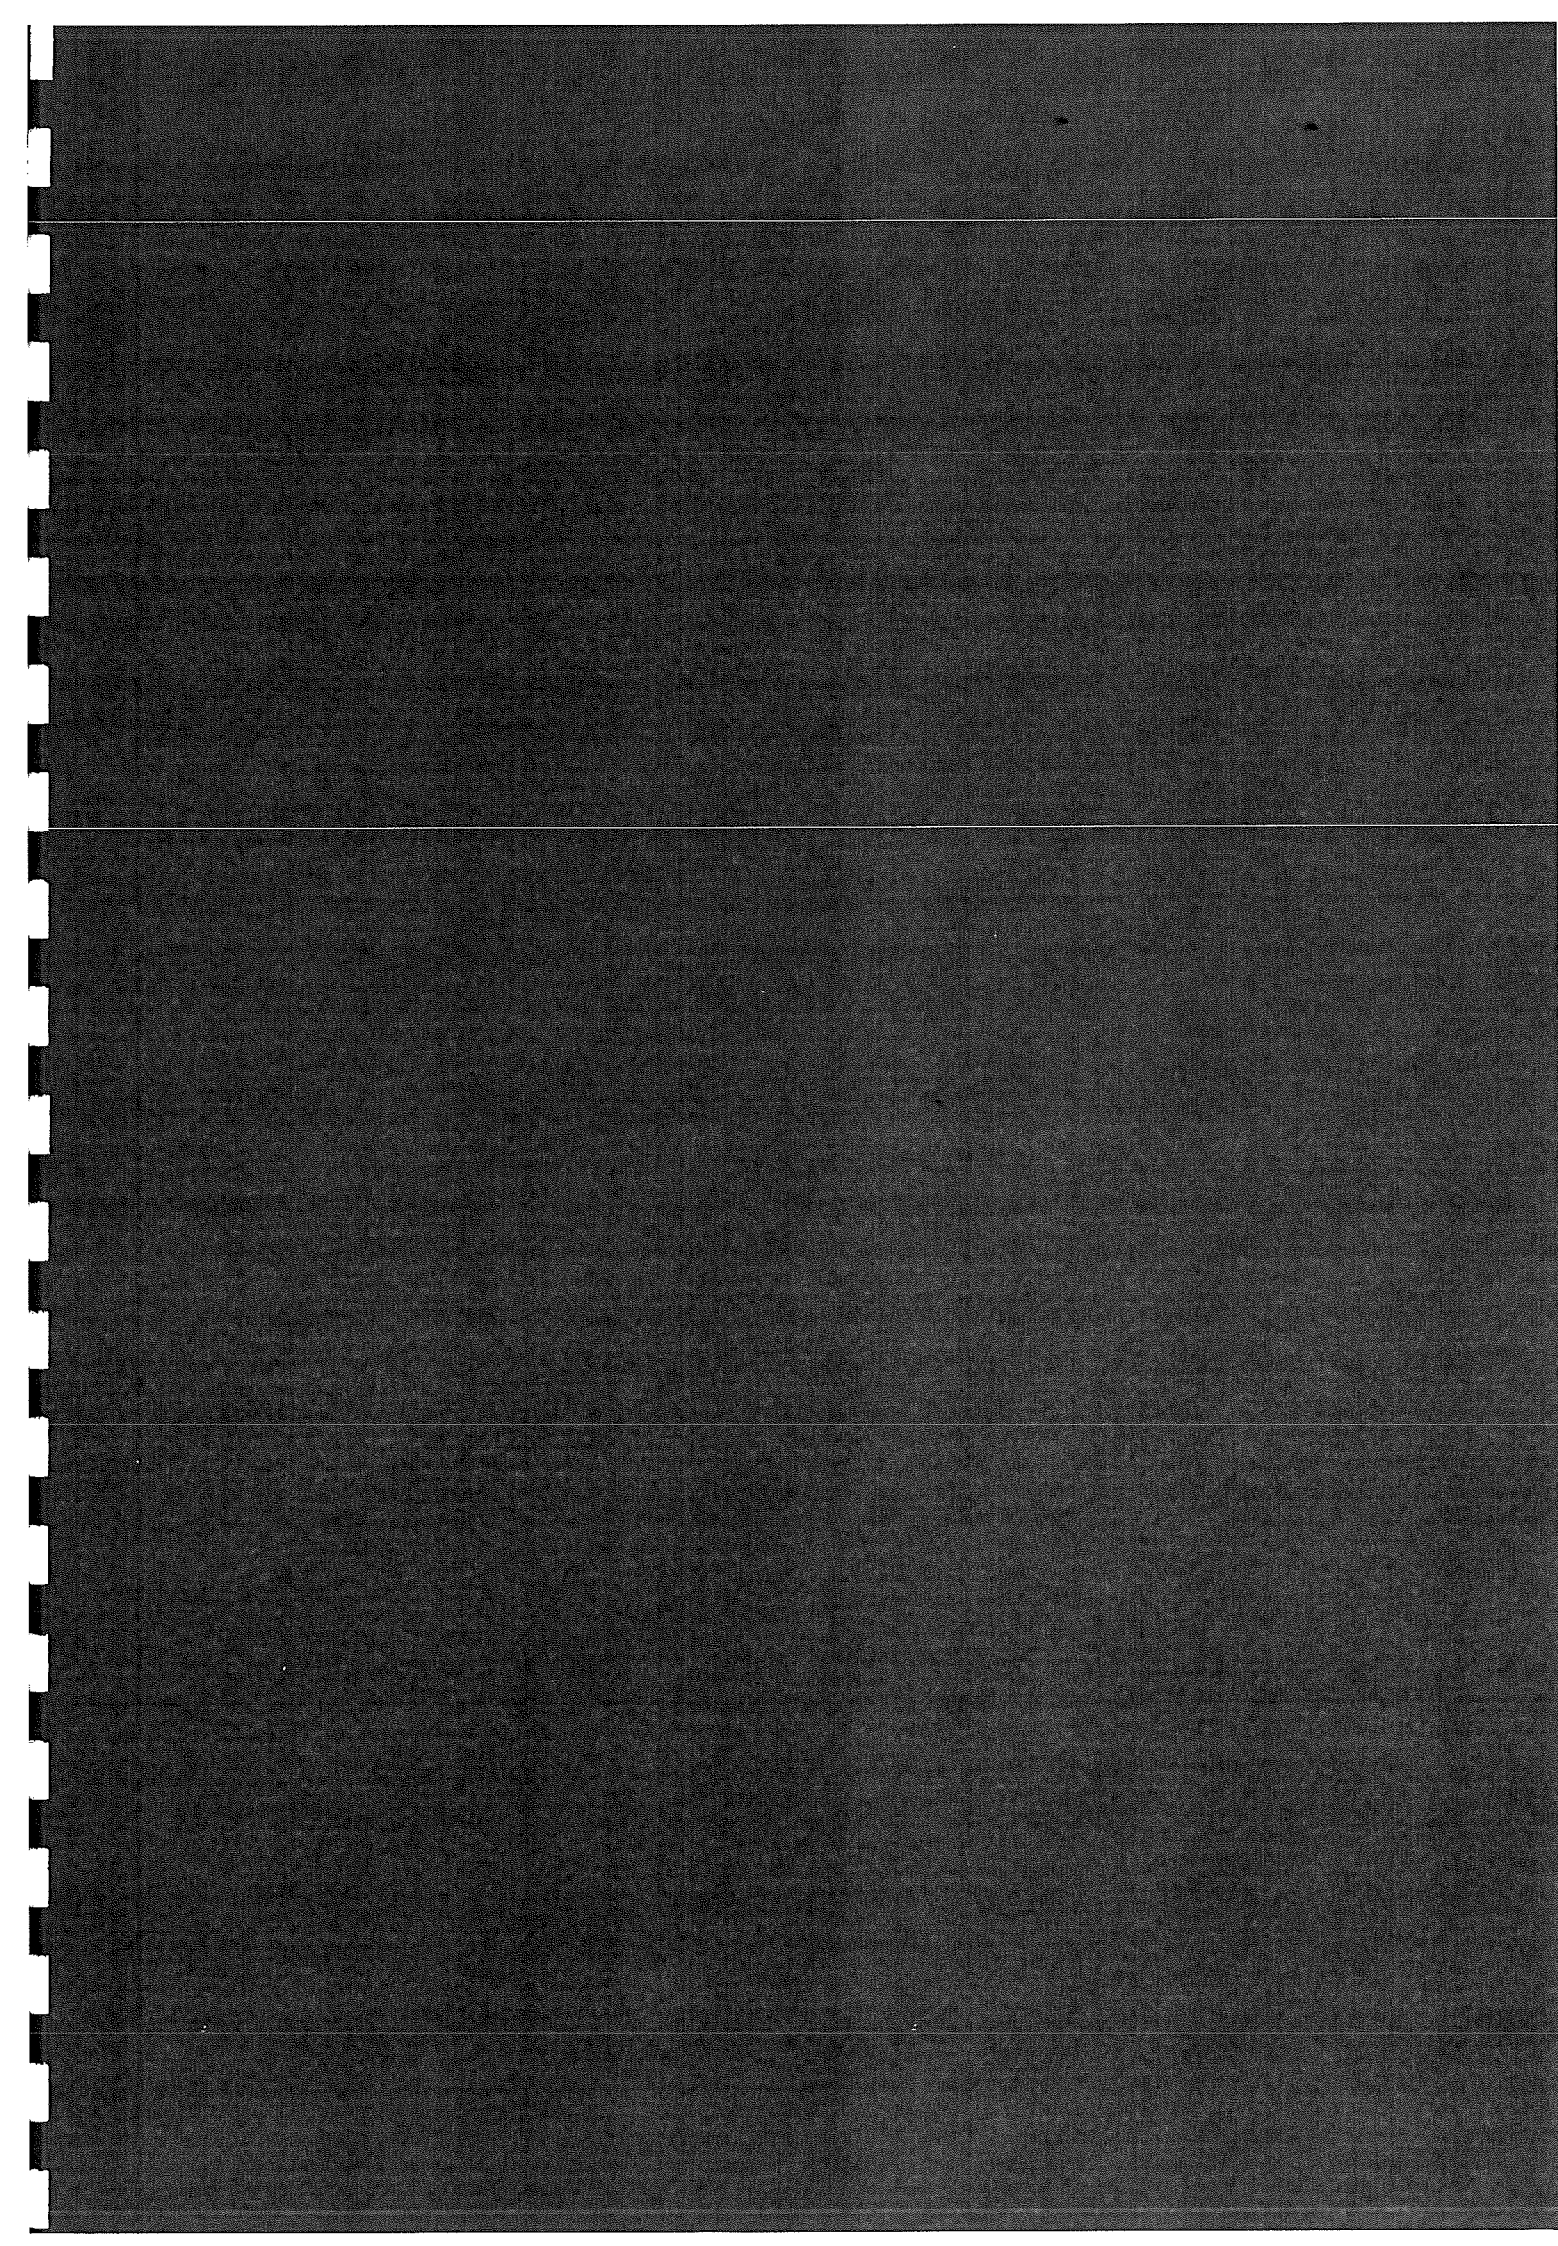

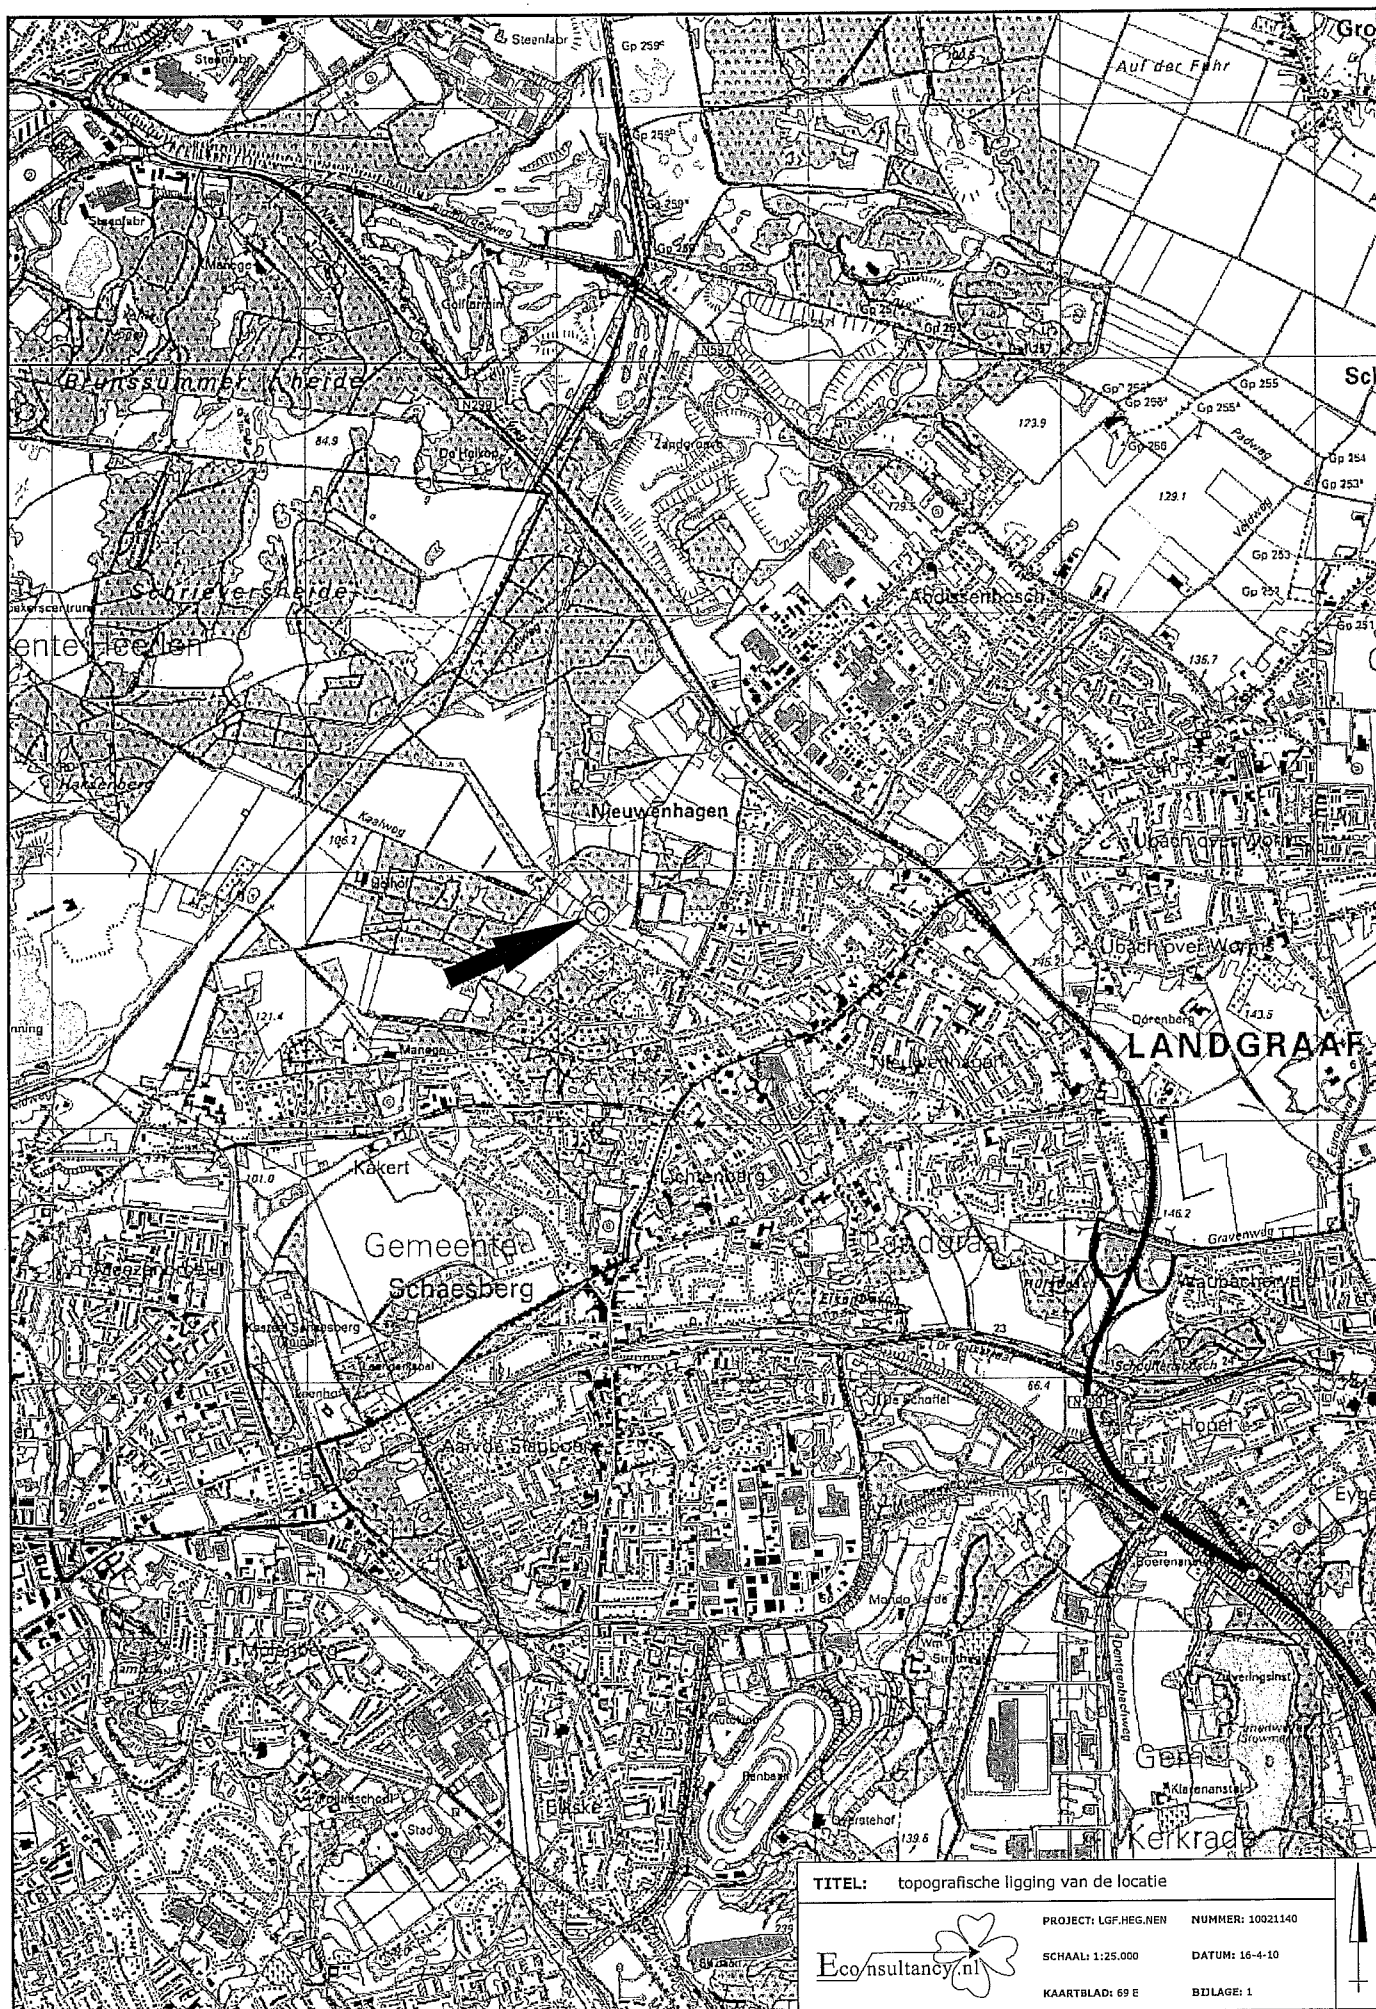

TITEL: topografische ligging van de locatie


Ecoconsultancy.nl

PROJECT: LGF,HEG,NEN NUMMER: 10021140

SCHAAL: 1:25.000 DATUM: 16-4-10

KAARTBLAD: 69 E BD/LAGE: 1



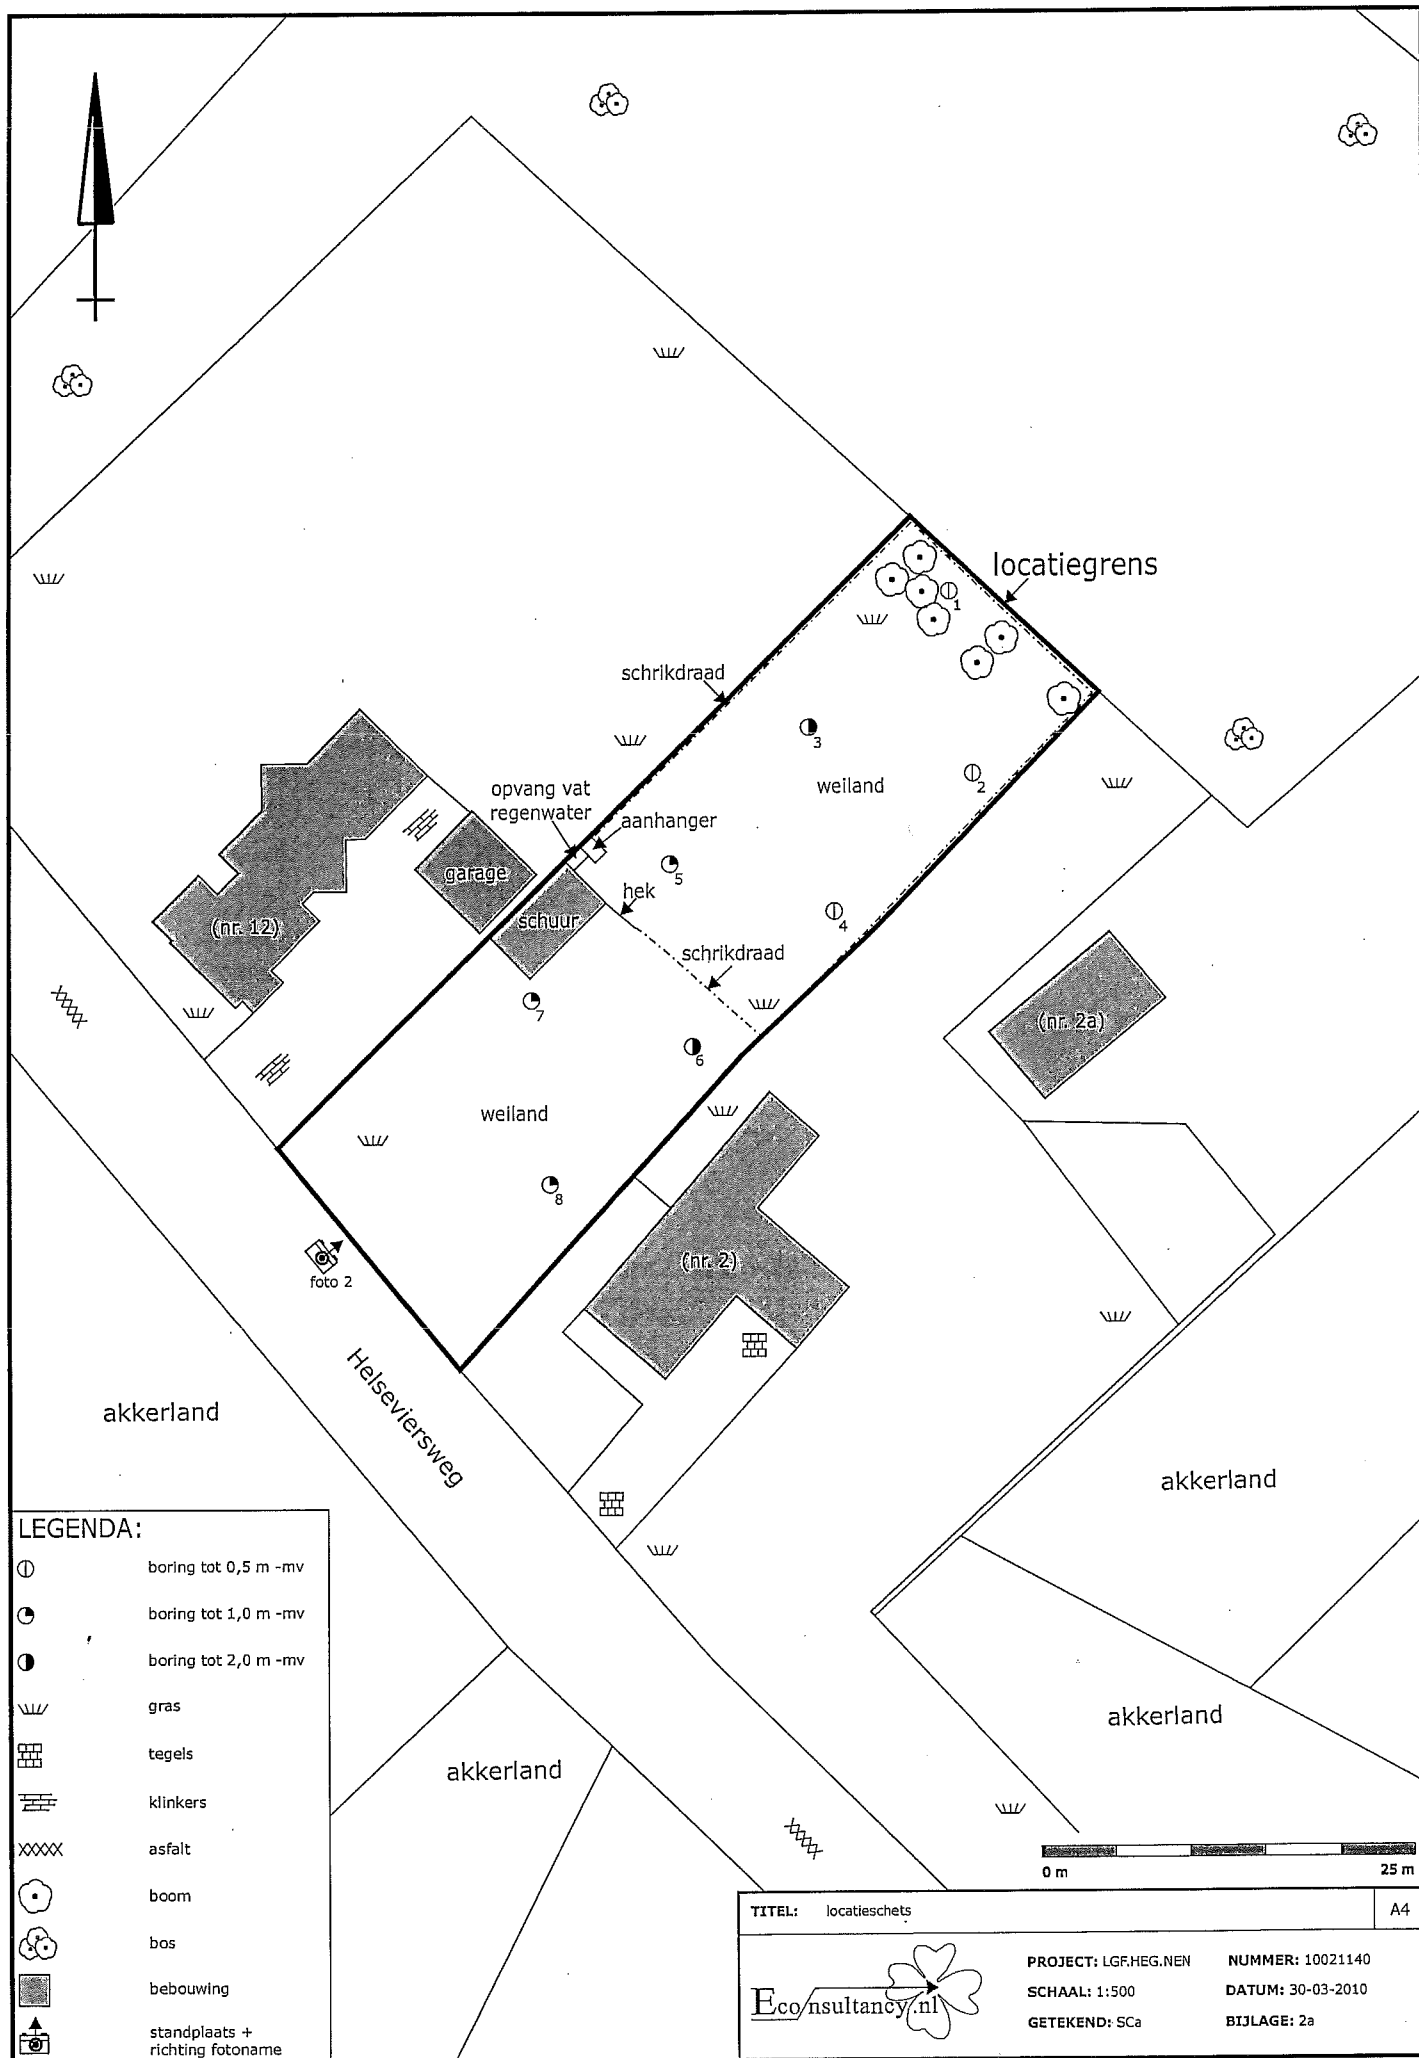

Bijlage 2b Foto's onderzoekslocatie

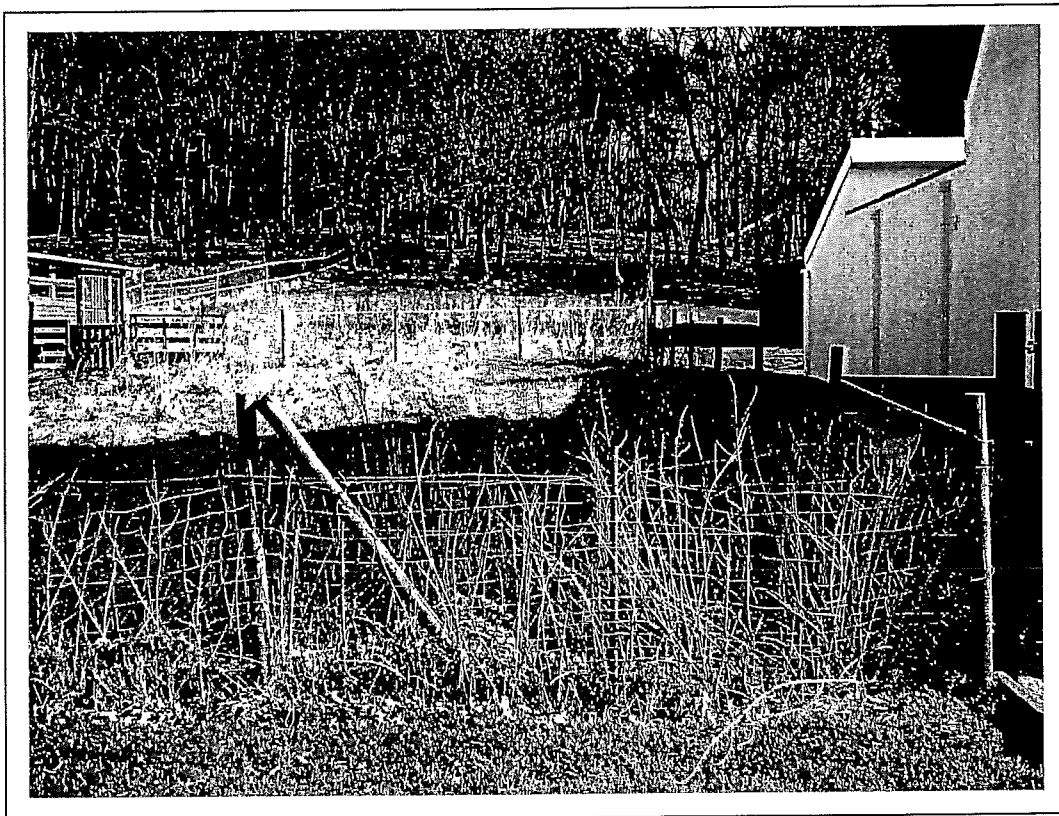


Foto 1.


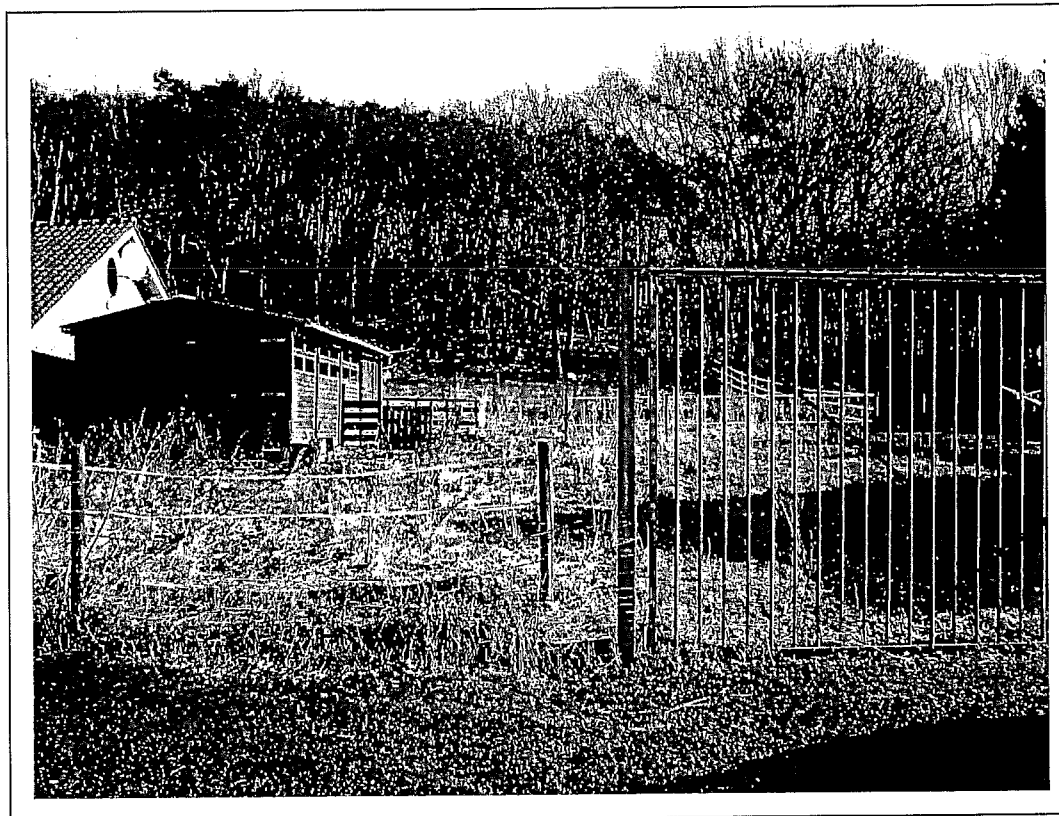


Foto 2.

Bijlage 2c Kadastrale gegevens

Uittreksel Kadastrale Kaart

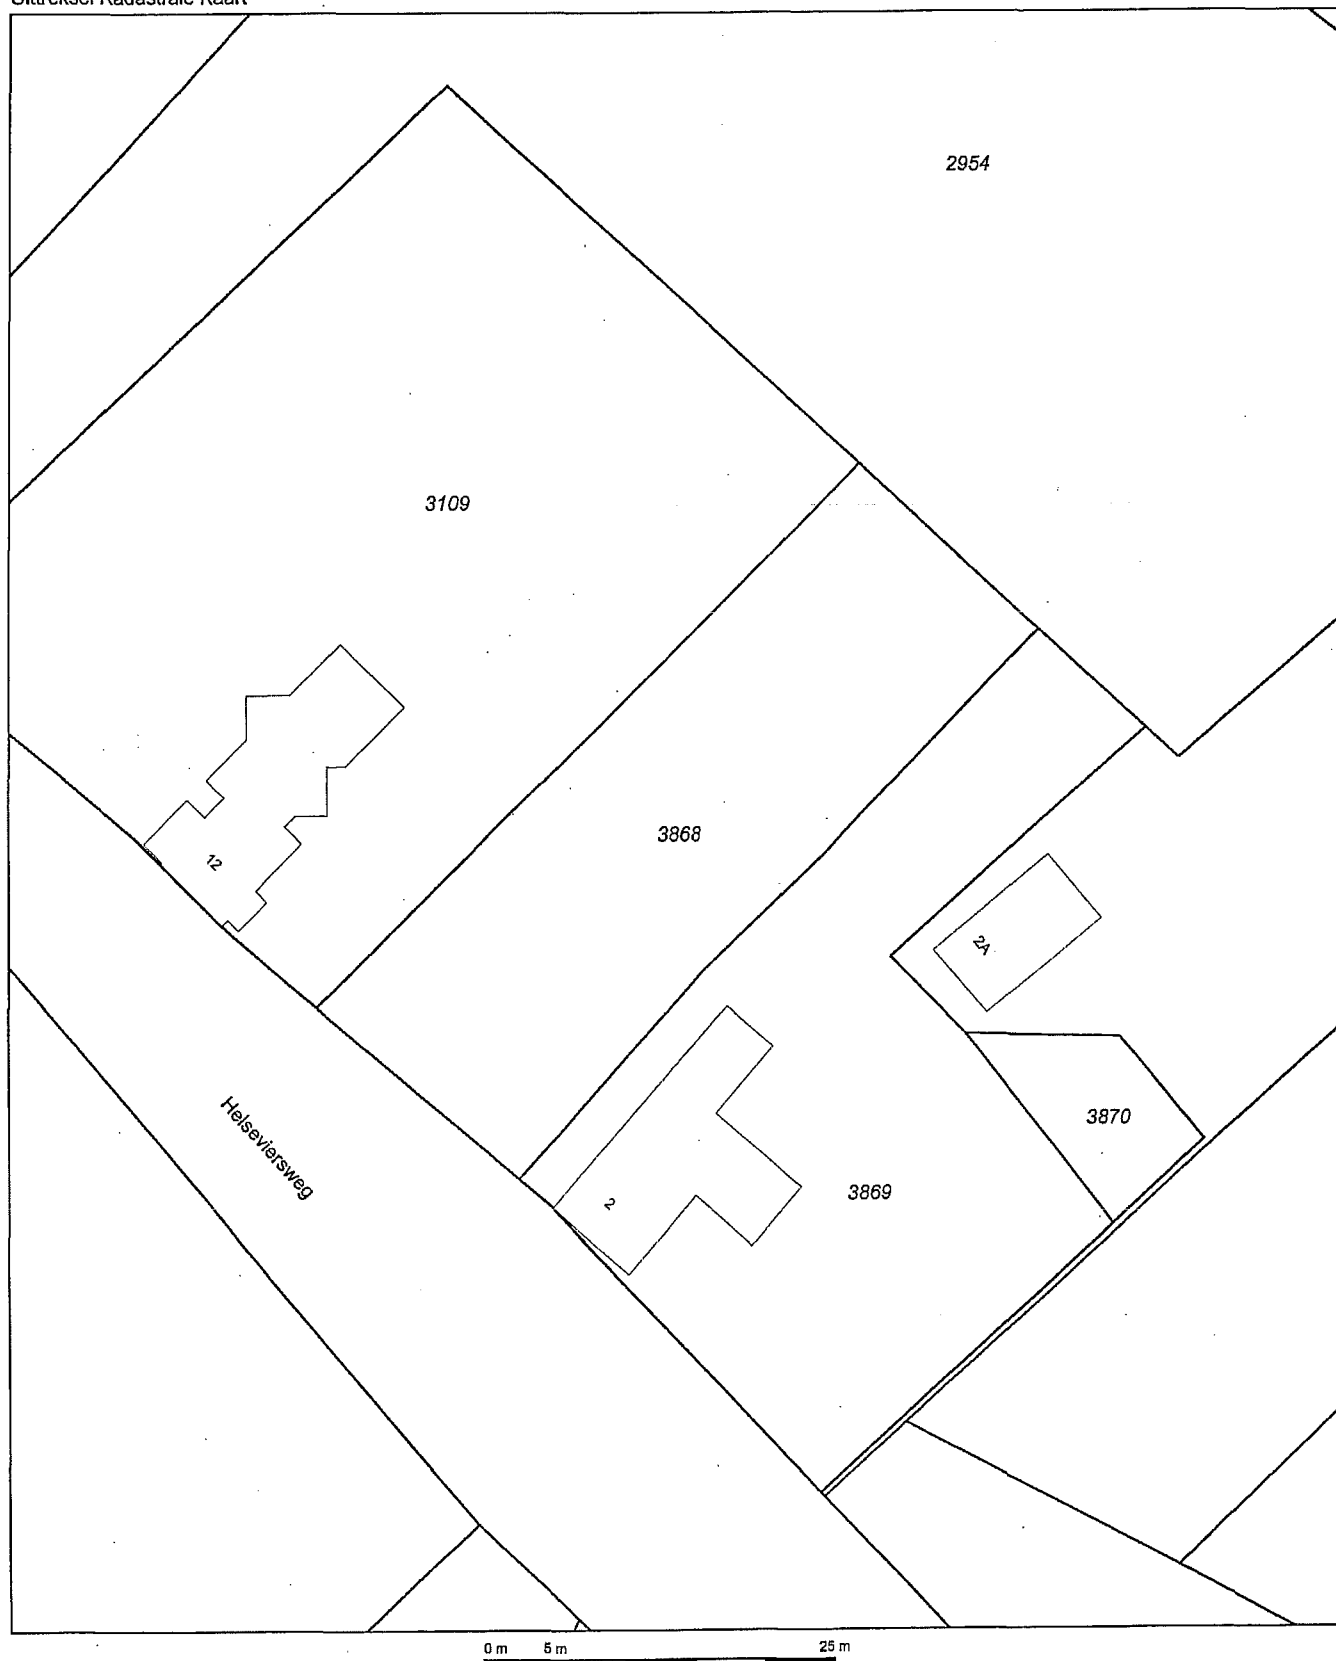

Deze kaart is noordgericht

Schaal 1:500

12345 Perceelnummer
25 Huisnummer
Kadastrale grens
Voorlopige grens
Bebouwing
Overige topografie

Kadastrale gemeente
Sectie
Perceel

NIEUWENHAGEN
A
3868




Voor een eensluidend uittreksel, ROERMOND, 23 maart 2010
De bewaarder van het kadaster en de openbare registers

Aan dit uittreksel kunnen geen betrouwbare maten worden ontleend.
De Dienst voor het kadaster en de openbare registers behoudt zich de Intellectuele eigendomsrechten voor, waaronder het auteursrecht en het databankenrecht.


Bijlage 3 Boorprofielen

Boring: 1

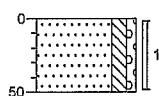


0 weiland
Zand, matig fijn, matig siltig, zwak
grindig, neutraalbruin
50

Boring: 2

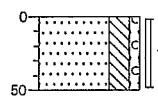


0 weiland
Zand, matig fijn, sterk siltig, zwak
grindig, donkerbruin
50

Boring: 3

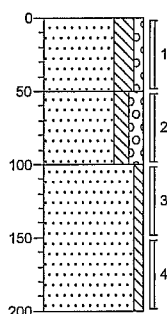


0 weiland
Zand, matig fijn, sterk siltig, zwak
grindig, donkerbruin
50
Zand, zeer fijn, matig siltig, matig
grindig, beigebruin
100
Zand, matig fijn, zwak siltig,
lichtbeige
150
200

Boring: 4

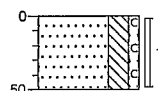


0 weiland
Zand, matig fijn, sterk siltig, zwak
grindig, donkerbruin
50

Boring: 5

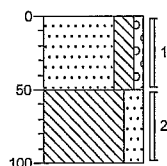


0 weiland
Zand, matig fijn, sterk siltig, zwak
grindig, zwak kolengruishoudend,
donkerbruin
50
Leem, sterk zandig, donkerbeige
100

Boring: 6

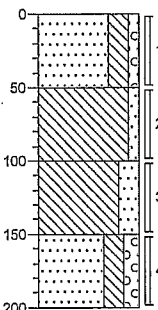


0 weiland
Zand, matig fijn, sterk siltig, zwak
grindig, zwak baksteenhoudend,
zwak kolengruishoudend,
bruinbeige
50
Leem, zwak zandig, beigebruin
100
Leem, sterk zandig, zwak
gleyhoudend, beigeoranje
150
Zand, matig fijn, sterk siltig, matig
grindig, zwak gleyhoudend,
beigeoranje
200

Boring: 7

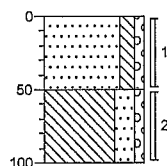

0 weiland
Zand, matig fijn, matig siltig, zwak
grindig, zwak kolengruishoudend,
donkerbruin
50
Leem, sterk zandig, zwak grindig,
donkerbruin
100

Boring: 8

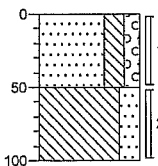

0 weiland
Zand, matig fijn, sterk siltig, matig
grindig, zwak kolengruishoudend,
donkerbruin
50
Leem, sterk zandig, zwak
gleyhoudend, neutraalbruin
100

Legenda (conform NEN 5104)

grind

	Grind, siltig
	Grind, zwak zandig
	Grind, matig zandig
	Grind, sterk zandig
	Grind, uiterst zandig


zand

	Zand, kleiïg
	Zand, zwak siltig
	Zand, matig siltig
	Zand, sterk siltig
	Zand, uiterst siltig

veen

	Veen, mineraalarm
	Veen, zwak kleiïg
	Veen, sterk kleiïg
	Veen, zwak zandig
	Veen, sterk zandig

peilbuis

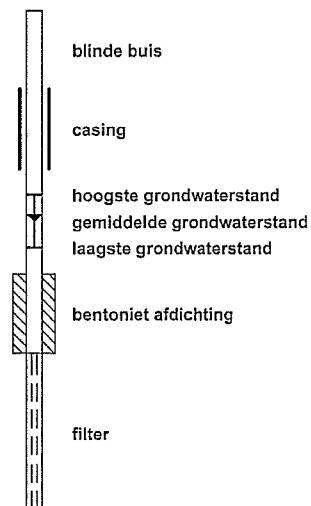

klei

	Klei, zwak siltig
	Klei, matig siltig
	Klei, sterk siltig
	Klei, uiterst siltig
	Klei, zwak zandig
	Klei, matig zandig
	Klei, sterk zandig

leem

	Leem, zwak zandig
	Leem, sterk zandig

overige toevoegingen

	zwak humeus
	matig humeus
	sterk humeus
	zwak grindig
	matig grindig
	sterk grindig

geur

	geen geur
	zwakke geur
	matige geur
	sterke geur
	uiterste geur

olie

	geen olie-water reactie
	zwakke olie-water reactie
	matige olie-water reactie
	sterke olie-water reactie
	uiterste olie-water reactie

p.i.d.-waarde

	>0
	>1
	>10
	>100
	>1000
	>10000

monsters

	geroerd monster
	ongeroid monster

overig

	bijzonder bestanddeel
	Gemiddeld hoogste grondwaterstand
	grondwaterstand (tijdens veldwerk)
	Gemiddeld laagste grondwaterstand

	slib
	water

Bijlage 4 Analyserapporten



Analysrapport

ECONSULTANCY BV

J.A. Peters

Rijksweg Noord 39

6071 KS SWALMEN

Blad 1 van 5

Uw projectnaam : LGF.HEG.NEN
Uw projectnummer : 10021140
ALcontrol rapportnummer : 11544700, versie nummer: 1

Rotterdam, 01-04-2010

Geachte heer/mevrouw,

Hierbij ontvangt u de analyse resultaten van het laboratoriumonderzoek ten behoeve van uw project 10021140. Het onderzoek werd uitgevoerd conform uw opdracht. De gerapporteerde resultaten hebben uitsluitend betrekking op de geteste monsters. De door u aangegeven omschrijvingen voor de monsters en het project zijn overgenomen in dit analyserapport.

Het onderzoek is, met uitzondering van eventueel uitbesteed onderzoek, uitgevoerd door ALcontrol Laboratories, gevestigd aan de Steenhouwerstraat 15 in Rotterdam (NL).

Dit analyserapport bestaat inclusief bijlagen uit 5 pagina's. Alle bijlagen maken onlosmakelijk onderdeel uit van het rapport. Alleen vermenigvuldiging van het hele rapport is toegestaan.

Uitgebreide informatie over de door ons gehanteerde analysemethoden kunt u terugvinden in onze informatiegids.

Mocht u vragen en/of opmerkingen hebben naar aanleiding van dit rapport, bijvoorbeeld als u nadere informatie nodig heeft over de meetonzekerheid van de analyseresultaten in dit rapport, dan verzoeken wij u vriendelijk contact op te nemen met de afdeling Customer Support.

Wij vertrouwen er op u met deze informatie van dienst te zijn.

Hoogachtend,



R. van Duin
Laboratory Manager



Projectnaam LGF.HEG.NEN
 Projectnummer 10021140
 Rapportnummer 11544700 - 1

Orderdatum 26-03-2010
 Startdatum 26-03-2010
 Rapportagedatum 01-04-2010

Analyse	Eenheid	Q	001	002	003
droge stof	gew.-%	S	84.5	83.5	89.4
gewicht artefacten	g	S	<1	8.1	20
aard van de artefacten	g	S	Geen	Stenen	Stenen

organische stof (gloeiverlies) % vd DS S 3.6

KORRELGROOTTEVERDELING

lutum (bodem) % vd DS S 4.6

METALEN

barium	mg/kgds	S	29	76	<20
cadmium	mg/kgds	S	0.4	0.5	<0.35
kobalt	mg/kgds	S	<3	4.2	<3
koper	mg/kgds	S	<10	16	<10
kwik	mg/kgds	S	<0.10	<0.10	<0.10
lood	mg/kgds	S	24	45	<13
molybdeen	mg/kgds	S	<1.5	<1.5	<1.5
nikkel	mg/kgds	S	<5	8.6	<5
zink	mg/kgds	S	62	110	<20

POLYCYCLISCHE AROMATISCHE KOOLWATERSTOFFEN

naftaleen	mg/kgds	S	<0.01	0.03	<0.01
fenantreen	mg/kgds	S	0.21	1.1	<0.01
antraceen	mg/kgds	S	0.06	0.25	<0.01
fluoranteen	mg/kgds	S	0.56	3.0	0.03
benzo(a)antraceen	mg/kgds	S	0.33	1.5	0.03
chryseen	mg/kgds	S	0.35	1.5	0.02
benzo(k)fluoranteen	mg/kgds	S	0.19	0.80	0.01
benzo(a)pyreen	mg/kgds	S	0.34	1.3	0.02
benzo(ghi)peryleen	mg/kgds	S	0.20	0.79	0.01
indeno(1,2,3-cd)pyreen	mg/kgds	S	0.21	0.86	0.01
pak-totaal (10 van VROM) (0.7 factor)	mg/kgds	S	2.4 ¹⁾	11 ¹⁾	0.15 ¹⁾

POLYCHLOORBIFENYLEN (PCB)

PCB 28	µg/kgds	S	<1	<1	<1
PCB 52	µg/kgds	S	<1	<1	<1
PCB 101	µg/kgds	S	<1	<1	<1
PCB 118	µg/kgds	S	<1	<1	<1

De met S gemerkte analyses zijn geaccrediteerd en vallen onder de AS3000 erkenning door de ministeries VROM en V&W. Overige accreditaties zijn gemerkt met een Q.

Nummer	Monstersoort	Monsterspecificatie
001	Grond (AS3000)	MM1 4 (0-50) 2 (0-50) 1 (0-50) 3 (0-50)
002	Grond (AS3000)	MM2 8 (0-50) 6 (0-50) 5 (0-50) 7 (0-50)
003	Grond (AS3000)	MM3 6 (150-200) 3 (50-100) 3 (100-150)

Paraaf :



ECONSULTANCY BV
J.A. Peters

Analysrapport

Blad 3 van 5

Projectnaam LGF.HEG.NEN
Projectnummer 10021140
Rapportnummer 11544700 - 1

Orderdatum 26-03-2010
Startdatum 26-03-2010
Rapportagedatum 01-04-2010

Analyse	Eenheid	Q	001	002	003
PCB 138	µg/kgds	S	<1	<1	<1
PCB 153	µg/kgds	S	<1	<1	<1
PCB 180	µg/kgds	S	<1	<1	<1
som PCB (7) (0.7 factor)	µg/kgds	S	4.9 ¹⁾	4.9 ¹⁾	4.9 ¹⁾
<i>MINERALE OLIE</i>					
fractie C10 - C12	mg/kgds		<5	<5	<5
fractie C12 - C22	mg/kgds		<5	<5	<5
fractie C22 - C30	mg/kgds		<5	<5	<5
fractie C30 - C40	mg/kgds		<5	<5	<5
totaal olie C10 - C40	mg/kgds	S	<20	<20	<20

De met S gemerkte analyses zijn geaccrediteerd en vallen onder de AS3000 erkenning door de ministeries VROM en V&W. Overige accreditaties zijn gemerkt met een Q.

Nummer	Monstersoort	Monsterspecificatie
001	Grond (AS3000)	MM1 4 (0-50) 2 (0-50) 1 (0-50) 3 (0-50)
002	Grond (AS3000)	MM2 8 (0-50) 6 (0-50) 5 (0-50) 7 (0-50)
003	Grond (AS3000)	MM3 6 (150-200) 3 (50-100) 3 (100-150)

Paraaf :



Projectnaam LGF.HEG.NEN
Projectnummer 10021140
Rapportnummer 11544700 - 1

Orderdatum 26-03-2010
Startdatum 26-03-2010
Rapportagedatum 01-04-2010

Monster beschrijvingen

- | | | |
|-----|---|--|
| 001 | * | De monstervoorbehandeling en analyses zijn uitgevoerd conform Accreditatieschema AS3000, dit geldt alleen voor de analyses die worden gerapporteerd met het "S" kenmerk. |
| 002 | * | De monstervoorbehandeling en analyses zijn uitgevoerd conform Accreditatieschema AS3000, dit geldt alleen voor de analyses die worden gerapporteerd met het "S" kenmerk. |
| 003 | * | De monstervoorbehandeling en analyses zijn uitgevoerd conform Accreditatieschema AS3000, dit geldt alleen voor de analyses die worden gerapporteerd met het "S" kenmerk. |
-

Voetnoten

- | | |
|---|---|
| 1 | De sommatie na verrekening van de 0.7 factor conform AS3000 |
|---|---|



Projectnaam LGF.HEG.NEN
Projectnummer 10021140
Rapportnummer 11544700 - 1

Orderdatum 26-03-2010
Startdatum 26-03-2010
Rapportagedatum 01-04-2010

Analyse	Monstersoort	Relatie tot norm
droge stof	Grond (AS3000)	Grond: gelijkwaardig aan NEN-ISO 11465, conform CMA/2/II/A.1 Grond (AS3000): conform AS3010-2
gewicht artefacten	Grond (AS3000)	Conform AS3000, NEN 5709
aard van de artefacten	Grond (AS3000)	Idem
organische stof (gloeiverlies)	Grond (AS3000)	Grond/Puin: gelijkwaardig aan NEN 5754. Grond (AS3000): conform AS3010
lutum (bodem)	Grond (AS3000)	Grond: eigen methode. Grond (AS3000): conform AS3010-4
barium	Grond (AS3000)	Conform AS3010-5, NEN 6961 (ontsluiting) en NEN 6966 (meting)
cadmium	Grond (AS3000)	Idem
kobalt	Grond (AS3000)	Idem
koper	Grond (AS3000)	Idem
kwik	Grond (AS3000)	Conform AS3010-5, NEN 6961 (ontsluiting) en NEN-ISO 16772 (meting)
lood	Grond (AS3000)	Conform AS3010-5, NEN 6961 (ontsluiting) en NEN 6966 (meting)
molybdeen	Grond (AS3000)	Idem
nikkel	Grond (AS3000)	Idem
zink	Grond (AS3000)	Idem
naftaleen	Grond (AS3000)	Conform AS3010-6
fenantreen	Grond (AS3000)	Idem
antraceen	Grond (AS3000)	Idem
fluoranteen	Grond (AS3000)	Idem
benzo(a)antraceen	Grond (AS3000)	Idem
chryseen	Grond (AS3000)	Idem
benzo(k)fluoranteen	Grond (AS3000)	Idem
benzo(a)pyreen	Grond (AS3000)	Idem
benzo(ghi)peryleen	Grond (AS3000)	Idem
indeno(1,2,3-cd)pyreen	Grond (AS3000)	Idem
pak-totaal (10 van VROM) (0.7 factor)	Grond (AS3000)	Idem
PCB 28	Grond (AS3000)	Conform AS3010-8
PCB 52	Grond (AS3000)	Idem
PCB 101	Grond (AS3000)	Idem
PCB 118	Grond (AS3000)	Idem
PCB 138	Grond (AS3000)	Idem
PCB 153	Grond (AS3000)	Idem
PCB 180	Grond (AS3000)	Idem
som PCB (7) (0.7 factor)	Grond (AS3000)	Idem
totaal olie C10 - C40	Grond (AS3000)	Conform AS3010-7

Monster	Barcode	Aanlevering	Monstername	Verpakking
001	A8823008	29-03-2010	25-03-2010	ALC201
001	A8823015	29-03-2010	25-03-2010	ALC201
001	A8823018	29-03-2010	25-03-2010	ALC201
001	A8823031	29-03-2010	25-03-2010	ALC201
002	A8823006	29-03-2010	25-03-2010	ALC201
002	A8823021	29-03-2010	25-03-2010	ALC201
002	A8823024	29-03-2010	25-03-2010	ALC201
002	A8823035	29-03-2010	25-03-2010	ALC201
003	A8822978	29-03-2010	25-03-2010	ALC201
003	A8823004	29-03-2010	25-03-2010	ALC201
003	A8823028	29-03-2010	25-03-2010	ALC201

Paraaf: 

Bijlage 5 Toetsingskader analyseresultaten

AW = achtergrondwaarde 2000

S = streefwaarde

I = interventiewaarde t.b.v. sanering(-sonderzoek)

Stof/niveau	voorkomen in:	Grond/sediment (mg/kg droge stof)		Grondwater (µg/l opgelost, tenzij anders vermeld)	
		AW2000	I	S	I
I.	Metalen antimoon (Sb) arsen (As) barium (Ba) cadmium (Cd) chrom (Cr) chrom III chrom VI cobalt (Co) koper (Cu) kwik (Hg) kwik (anorganisch) kwik (organisch) lood (Pb) molybdeen (Mo) nikkel (Ni) tin (Sn) vanadium (V) zink (Zn)	4,0 20 - 0,60 55 - - 15 40 0,15 - - 50 1,5 35 6,5 80 140	22 76 920* 13 - 180 78 190 190 - 36 4 530 190 100 - - 720	- 10 50 0,4 1 - - 20 15 0,05 - - 15 5 15 - - 65	20 60 625 6 30 - - 100 75 0,3 - - 75 300 75 - - 800
II.	Anorganische verbindingen chloride cyaniden-vrij cyaniden-complex thiocynaat	- 3 5,5 6,0	- 20 50 20	100 (Cl/I) 5 10 -	- 1500 1500 1500
III.	Aromatische verbindingen benzeen ethylbenzeen tolueen xylene styreen (vinylbenzeen) fenol cresolen (som) dodecylbenzeen aromatische oplosmiddelen (som)	0,20 0,20 0,20 0,45 0,25 0,25 0,30 0,35 2,5	1,1 110 32 17 86 14 13 - -	0,2 4 7 0,2 6 0,2 0,2 - -	30 150 1000 70 300 2000 200 -
IV.	Polycyclische aromatische koolwaterstoffen (PAK's) naftaleen antraceen fenantreen fluorantreen benzo(a)antraceen chryseen benzo(a)pyreen benzo(ghi)peryleen benzo(k)fluorantreen indeno(1,2,3cd)pyreen PAK (som 10)	- - - - - - - - - - 1,5	- - - - - - - - - - 40	0,01 0,0007 0,003 0,003 0,0001 0,003 0,0005 0,0003 0,0004 0,0004 -	70 5 5 1 0,5 0,2 0,05 0,05 0,05 0,05 -
V.	Gechloreerde koolwaterstoffen vinylchloride dichloormethaan 1,1-dichloorethaan 1,2-dichloorethaan 1,1-dichlooretheen 1,2-dichlooretheen (cis- en trans-) dichloorpropanen trichloormethaan (chloroform) 1,1,1-trichloorethaan 1,1,2-trichloorethaan trichlooretheen (Tri) tetrachloormethaan (Tetra) tetrachlooretheen (Per) monochloorbenzeen dichloorbenzenen trichloorbenzenen tetrachloorbenzenen pentachloorbenzeen hexachloorbenzeen monochloorfenolen(som) dichloorfenolen (som) trichloorfenolen (som) tetrachloorfenolen (som) pentachloorfenol PCB's (som 7) chloor-naftaleen (som) monochlooranilinen (som) dioxine (som I-TEQ) pentachlooraniline	0,10 0,10 0,20 0,20 0,20 0,30 0,30 0,80 0,25 0,25 0,3 0,25 0,30 0,15 0,20 2,0 0,015 0,0090 0,0025 0,0085 0,045 0,20 0,0030 0,015 0,0030 0,020 0,070 0,20 0,000055 0,15	0,1 3,9 15 6,4 0,3 1 2 5,6 15 10 2,5 0,7 8,8 15 19 11 2,2 6,7 2,0 54 22 22 21 12 1 23 50 0,00018 -	0,01 0,01 7 7 0,01 0,01 0,8 6 0,01 0,01 24 0,01 0,01 7 3 0,01 0,01 0,003 0,0009 0,3 0,2 0,03 0,01 0,04 0,01 - - - -	5 1000 900 400 10 20 80 400 300 130 500 10 40 180 50 10 2,5 1 0,5 100 30 10 10 3 0,01 6 30 - -

* De norm voor barium geldt alleen voor die situaties waarbij duidelijk sprake is van antropogene bodemverontreiniging. Voor overige situaties is de norm voor barium tijdelijk buiten werking gesteld.

Bijlage 5 Toetsingskader analyseresultaten

Stof/niveau	voorkomen in:		Grond/sediment (mg/kg droge stof)		Grondwater (µg/l opgelost, tenzij anders vermeld)	
			AW2000	I	S	I
VI.	Bestrijdingsmiddelen					
	chloordaan		0,0200	4	0,02 ng/l	0,2
	DDT (som)		0,20	1,7	-	-
	DDE (som)		0,10	2,3	-	-
	DDD (som)		0,020	34	-	-
	DDT/DDE/DDD (som)		-	-	0,004 ng/l	0,01
	aldrin		-	0,32	0,009 ng/l	-
	dieldrin		-	-	0,1 ng/l	-
	endrin		-	-	0,04 ng/l	-
	drins (som)		0,015	4	-	0,1
	α-endosulfan		0,00090	4	0,2 ng/l	5
	α-HCH		0,0010	17	33 ng/l	-
	β-HCH		0,0020	1,6	8 ng/l	-
	γ-HCH (lindaan)		0,0030	1,2	9 ng/l	-
	HCH-verbindingen (som)		-	-	0,05	1
	heptachloor		0,00070	4	0,005 ng/l	0,3
	heptachloorepoxide (som)		0,0020	4	0,005 ng/l	3
	hexachloorbutadieen		0,003	-	-	-
	organochloorhoudende bestrijdingsmiddelen(som landbodem)		0,40	-	-	-
	azinfos-methyl		0,0075	-	-	-
	organotin verbindingen (som)		0,15	2,5	0,05-16 ng/l	0,7
	tributyltin (TBT)		0,065	-	-	-
	MCPA		0,55	4	0,02	50
	atracine		0,035	0,71	29 ng/l	150
	carbutyl		0,15	0,45	2 ng/l	50
	carbofuran		0,017	0,017	9 ng/l	100
	4-chloormethylfenolen (som)		0,60	-	-	-
	niet-chloorhoudende bestr.mid. (som)		0,090	-	-	-
VII.	Overige verontreinigingen					
	asbest		-	100	-	-
	cyclohexanon		2,0	150	0,5	15000
	dimethyl ftalaat		0,045	82	-	-
	diethyl ftalaat		0,045	53	-	-
	di-isobutylftalaat		0,045	17	-	-
	dibutyl ftalaat		0,070	36	-	-
	butyl benzylftalaat		0,070	48	-	-
	dihexyl ftalaat		0,070	220	-	-
	di(2-ethylhexyl)ftalaat		0,045	60	-	-
	ftalaten (som)		-	-	0,5	5
	minerale olie		190	5000	50	600
	pyridine		0,15	11	0,5	30
	tetrahydrofuran		0,45	7	0,5	300
	tetrahydrothiofeen		1,5	8,8	0,5	5000
	tribroommethaan		0,20	75	-	630
	ethyleenglycol		5,0	-	-	-
	diethyleenglycol		8,0	-	-	-
	acrylonitril		2,5	-	-	-
	formaldehyde		2,5	-	-	-
	isopropanol (2-propanol)		0,75	-	-	-
	methanol		3,0	-	-	-
	butanol (1-butanol)		2,0	-	-	-
	butylacetaat		2,0	-	-	-
	ethylacetaat		2,0	-	-	-
	methyl-tert-butyl ether (MTBE)		0,20	-	-	-
	methylcetylketon		2,0	-	-	-

Bodemtypecorrectie

Anorganische verbindingen

$$Lb = Lst * \frac{a + b * \% lut. + c * \% org.st.}{a + b * 25 + c * 10}$$

Lb is interventiewaarden geldend voor de te beoordelen bodem (mg/kg); Lst is interventiewaarde voor de standaardbodem (mg/kg); % lut. is gemeten percentage lutum in de te beoordelen bodem; % org. st. is gemeten percentage organisch stof in de te beoordelen bodem; A, B en C zijn constanten afhankelijk van de stof; Voor toepassing van de bodemtypecorrectie bij streefwaarden wordt in de bovenstaande formule de interventiewaarde vervangen door streefwaarde.

Bijlage 5 Toetsingskader analyseresultaten

STOF	a	b	c
arsen	15	0,4	0,4
barium	30	5	0
beryllium	8	0,9	0
cadmium	0,4	0,007	0,021
chromium	50	2	0
cobalt	2	0,28	0
koper	15	0,6	0,6
kwik	0,2	0,0034	0,0017
lood	50	1	1
nikkel	10	1	0
tin	4	0,6	0
vanadium	12	1,2	0
zink	50	3	1,5

Organische verbindingen

$$Lb = Lst * \frac{\% \text{ org. st.}}{10}$$

Lb is interventiewaarden geldend voor de te beoordelen bodem (mg/kg); Lst is interventiewaarde voor de standaardbodem (mg/kg); % org. st. is gemeten percentage organisch stof in de te beoordelen bodem; Voor bodems met gemeten organisch stofgehaltes van meer dan 30% respectievelijk minder dan 2%, worden gehalten van respectievelijk 30% en 2% aangehouden.
Voor toepassing van de bodemtypecorrectie bij streefwaarden wordt in de bovenstaande formule de interventiewaarde vervangen door streefwaarde.

Nader onderzoek

De tussenwaarde (T) is het toetsingscriterium ten behoeve van een nader onderzoek. Wordt de tussenwaarde overschreden, dan is een nader onderzoek, op korte termijn, noodzakelijk

$$T = 0,5 * (S + I)$$

T is de tussenwaarde; S is de streefwaarde en I is de interventiewaarde.

Bijlage 6 Rapportagegrenzen laboratorium

METALEN				
Component	Grond/Slib (waterbodem)		Grondwater	
	Rap.grens	Eenheid	Rap.grens	Eenheid
Arseen	5	mg/kgds	10	ug/l
Barium	20		45	
Kobalt	3		5	
Molybdeen	1.5		3.6	
Cadmium	0.35	mg/kgds	0.8	ug/l
Chroom	15	mg/kgds	1	ug/l
Koper	10	mg/kgds	15	ug/l
Kwik	0.1	mg/kgds	0.05	ug/l
Lood	13	mg/kgds	15	ug/l
Nikkel	5	mg/kgds	15	ug/l
Zink	20	mg/kgds	60	ug/l

VLUCHTIGE AROMATEN				
Component	Grond/Slib (waterbodem)		Grondwater	
	Rap.grens	Eenheid	Rap.grens	Eenheid
Benzeen	0.05	mg/kgds	0.2	ug/l
Tolueen	0.1	mg/kgds	0.3	ug/l
Ethylbenzeen	0.05	mg/kgds	0.3	ug/l
Xylenen	0.2	mg/kgds	0.3	ug/l
Naftaleen	0.1	mg/kgds	0.05	ug/l

POLYCYCLISCHE AROMATISCHE KOOLWATERSTOFFEN				
Component	Grond/Slib (waterbodem)		Grondwater	
	Rap.grens	Eenheid	Rap.grens	Eenheid
Naftaleen	0.01	mg/kgds	0.2	ug/l
Antraceen	0.01	mg/kgds	0.01	ug/l
Fenantreen	0.01	mg/kgds	0.01	ug/l
Fluoranteen	0.01	mg/kgds	0.02	ug/l
Benzo(a)antraceen	0.01	mg/kgds	0.02	ug/l
Chryseen	0.01	mg/kgds	0.02	ug/l
Benzo(a)pyreen	0.01	mg/kgds	0.02	ug/l
Benzo(ghi)peryleen	0.01	mg/kgds	0.05	ug/l
Benzo(k)fluoranteen	0.01	mg/kgds	0.01	ug/l
Indeno(1,2,3-cd)pyreen	0.01	mg/kgds	0.02	ug/l
Acenaftyleen	0.02	mg/kgds	0.01	ug/l
Acenafteen	0.02	mg/kgds	0.01	ug/l
Fluoreen	0.02	mg/kgds	0.05	ug/l
Pyreen	0.02	mg/kgds	0.02	ug/l
Benzo(b)fluoranteen	0.02	mg/kgds	0.02	ug/l
Dibenz(ah)antraceen	0.02	mg/kgds	0.02	ug/l

GECHLOREERDE KOOLWATERSTOFFEN EN EOX				
Component	Grond/Slib (waterbodem)		Grondwater	
	Rap.grens	Eenheid	Rap.grens	Eenheid
1,2-dichloorethaan	0.5	mg/kgds	0.06	ug/l
1,1-dichlooretheen	0.05		0.1	
Dichloormethaan	0.5		0.2	
1,1-dichloopropan	0.3		0.3	
1,2-dichloopropan	0.3		0.3	
1,3-dichloopropan	0.3		0.3	
Cis1,2-dichlooretheen	0.5	mg/kgds	0.1	ug/l
Trans 1,2-dichlooretheen	0.5		0.1	
Chloroform	0.5	mg/kgds	0.6	ug/l
1,1,1-trichloorethaan	0.05	mg/kgds	0.1	ug/l
1,1,2-trichloorethaan	0.05	mg/kgds	0.1	ug/l
Trichlooretheen	0.05	mg/kgds	0.6	ug/l
Tetrachloormethaan	0.01	mg/kgds	0.1	ug/l
Bromoform	0.05		0.2	
Monochloorbenzeen	0.05	mg/kgds	0.6	ug/l
Dichloorbenzeen	0.3	mg/kgds	0.6	ug/l
Vinylchloride			0.1	
EOX	0.3	mg/kgds	1	ug/l

Bijlage 6 Rapportagegrenzen laboratorium

MINERALE OLIE				
Component	Grond/Slib (waterbodem)		Grondwater	
	Rap.grens	Eenheid	Rap.grens	Eenheid
Fractie C10-C12	5	mg/kgds	10	ug/l
Fractie C12-C22	5	mg/kgds	25	ug/l
Fractie C22-C30	5	mg/kgds	25	ug/l
Fractie C30-C40	5	mg/kgds	25	ug/l
Totaal olie C10-C40	20	mg/kgds	100	ug/l

POLYCHLOORBIFENYLEN(PCB)				
Component	Grond/Slib (waterbodem)		Grondwater	
	Rap.grens	Eenheid	Rap.grens	Eenheid
PCB 28	2	ug/kgds	0.01	ug/l
PCB 52	2	ug/kgds	0.01	ug/l
PCB 101	2	ug/kgds	0.01	ug/l
PCB 118	2	ug/kgds	0.01	ug/l
PCB 138	2	ug/kgds	0.01	ug/l
PCB 153	2	ug/kgds	0.01	ug/l
PCB 180	2	ug/kgds	0.01	ug/l

CHLOORBESTRIJDINGSMIDDELEN				
Component	Grond/Slib (waterbodem)		Grondwater	
	Rap.grens	Eenheid	Rap.grens	Eenheid
DDT (totaal)	4	ug/kgds	0.02	ug/l
DDD (totaal)	2	ug/kgds	0.02	ug/l
DDE (totaal)	2	ug/kgds	0.02	ug/l
Aldrin	1	ug/kgds	0.01	ug/l
Dieldrin	1	ug/kgds	0.01	ug/l
Endrin	1	ug/kgds	0.01	ug/l
Telodrin	1	ug/kgds	0.03	ug/l
Isodrin	1	ug/kgds	0.03	ug/l
Alfa-HCH	1	ug/kgds	0.01	ug/l
Beta-HCH	1	ug/kgds	0.01	ug/l
Gamma-HCH	1	ug/kgds	0.01	ug/l
Heptachloor	1	ug/kgds	0.01	ug/l
Heptachloorepoxide	1	ug/kgds	0.02	ug/l
Alfa-endosulfan	1	ug/kgds	0.01	ug/l
Hexachloorbenzeen	1	ug/kgds	0.005	ug/l

KORRELGROOTTEVERDELING				
Component	Grond/Slib (waterbodem)		Grondwater	
	Rap.grens	Eenheid	Rap.grens	Eenheid
Min.delen 2um	0.5	%vdDS	Nvt	Nvt
Min.delen 16um	0.5	%vdDS	Nvt	Nvt
Min.delen 50um	0.5	%vdDS	Nvt	Nvt
Min.delen 63um	0.5	%vdDS	Nvt	Nvt
Min.delen 210um	0.5	%vdDS	Nvt	Nvt

OVERIGE VERBINDINGEN				
Component	Grond/Slib (waterbodem)		Grondwater	
	Rap.grens	Eenheid	Rap.grens	Eenheid
Ammonium	20	mgN/kgds	0.15	mgN/l
Fosfaat (tot.)	10	mgP/kgds	0.05	mgP/l
Chloride	150	mg/kgds	15	mg/l
Sulfaat	50	mg/kgds	15	mg/l
Fenol (index)	0.1	mg/kgds	5	ug/l
Calciet	0.2	%vdDS	Nvt	Nvt
Organische stof (gloeiverlies)	0.5	%vdDS	Nvt	Nvt

Bijlage 7 Geraadpleegde bronnen

Informatiebron	Geraad- pleegd (ja/nee)	Toelichting		
		Datum kaartmateriaal		Opmerkingen
Informatie uit kaartmateriaal etc.				
Historische topografische kaart	ja	divers		
Luchtfoto	ja	divers		
Informatie uit themakaarten		Datum kaartmateriaal		Opmerkingen
Bodemkaart Nederland	ja	1990		
Grondwaterkaart Nederland	ja	1980		
Informatie van eigenaar / terreingebruiker / opdrachtgever		Datum uitgevoerd	Contactpersoon	Opmerkingen
Historisch gebruik locatie	ja	11 maart 2010	Dhr. K. Tielen	
Huidig gebruik locatie	ja	11 maart 2010		
Huidig gebruik belendende percelen (vanuit onderzoekslocatie)	ja	11 maart 2010		
Toekomstig gebruik locatie	ja	11 maart 2010		
Calamiteiten/resultaten voorgaande bodemonderzoeken	ja	11 maart 2010		
Verhardingen/kabels en leidingen locatie	ja	11 maart 2010		
Informatie van gemeente		Datum uitgevoerd	Contactpersoon	Opmerkingen
Archief Bouw- en woningtoezicht	ja	6 april 2010	Ing. J.J.M. Godding	
Archief Wet milieubeheer en Hinderwet	ja	6 april 2010		
Archief ondergrondse tanks	ja	6 april 2010		
Archief bodemonderzoeken	ja	6 april 2010		
Gemeenteambtenaar milieuzaken	ja	6 april 2010		
Informatie uit terreininspectie		Datum uitgevoerd		Opmerkingen
Historisch gebruik locatie	ja	24 maart 2010		
Huidig gebruik locatie	ja	24 maart 2010		
Huidig gebruik belendende percelen (vanuit onderzoekslocatie)	ja	24 maart 2010		
Verhardingen	ja	24 maart 2010		

Bijlage 8 Maximale waarden bodemfunctieklassen

Bij de beoordeling van de bodemkwaliteit in relatie tot nieuwe bestemmingen hanteert de provincie Limburg het uitgangspunt, dat de nieuwe situatie geen risico's en zo weinig mogelijk gebruiksbeperkingen mag kennen.

Voorheen werden als kwaliteitseis voor immobiele verontreinigingen in de bovengrond de bodemgebruikwaarden (BGW's) gehanteerd. Met de inwerkingtreding van het Besluit bodemkwaliteit (Bbk) zijn deze komen te vervallen. Hiervoor in de plaats worden nu, indien gemeenten niet hebben gekozen voor gebiedsspecifiek beleid, de in het generieke beleid gehanteerde Achtergrondwaarden en Maximale waarden voor de klasse wonen en klasse industrie als kwaliteitseis gehanteerd.

stof	Achtergrondwaarden*	Maximale waarden bodemfunctieklass wonen**	Maximale waarden bodemfunctieklass industrie***	interventiewaarden
arsen	12,6	17,0	48	48
barium	65	188	315	315
cadmium	0,39	0,78	2,8	8,4
chrom	33	37	107	-
kobalt	5,5	12,8	69	69
koper	22	30	105	105
kwik	0,11	0,61	3,5	-
lood	34	144	363	363
molybdeen	1,5	88	190	190
nikkel	15	16	42	42
zink	69	99	356	356
PAK (10 VROM)	1,5	6,8	40	40
PCBs	0,0072	0,0072	0,18	0,36
minerale olie	68,4	68,4	180	1800

% lutum	4,6
% org. stof	3,6

* Voor de bodemfuncties moestuinen en volkstuinen, natuur en landbouw geldt als bodemkwaliteitseis de Achtergrondwaarde

** Betreft de bodemfuncties wonen met tuin, plaatsen waar kinderen spelen en groen met natuurwaarden

*** Betreft de bodemfuncties ander groen, bebouwing, infrastructuur en industrie