





LANDSCHAPSPLAN WATERTOREN RIMBURG

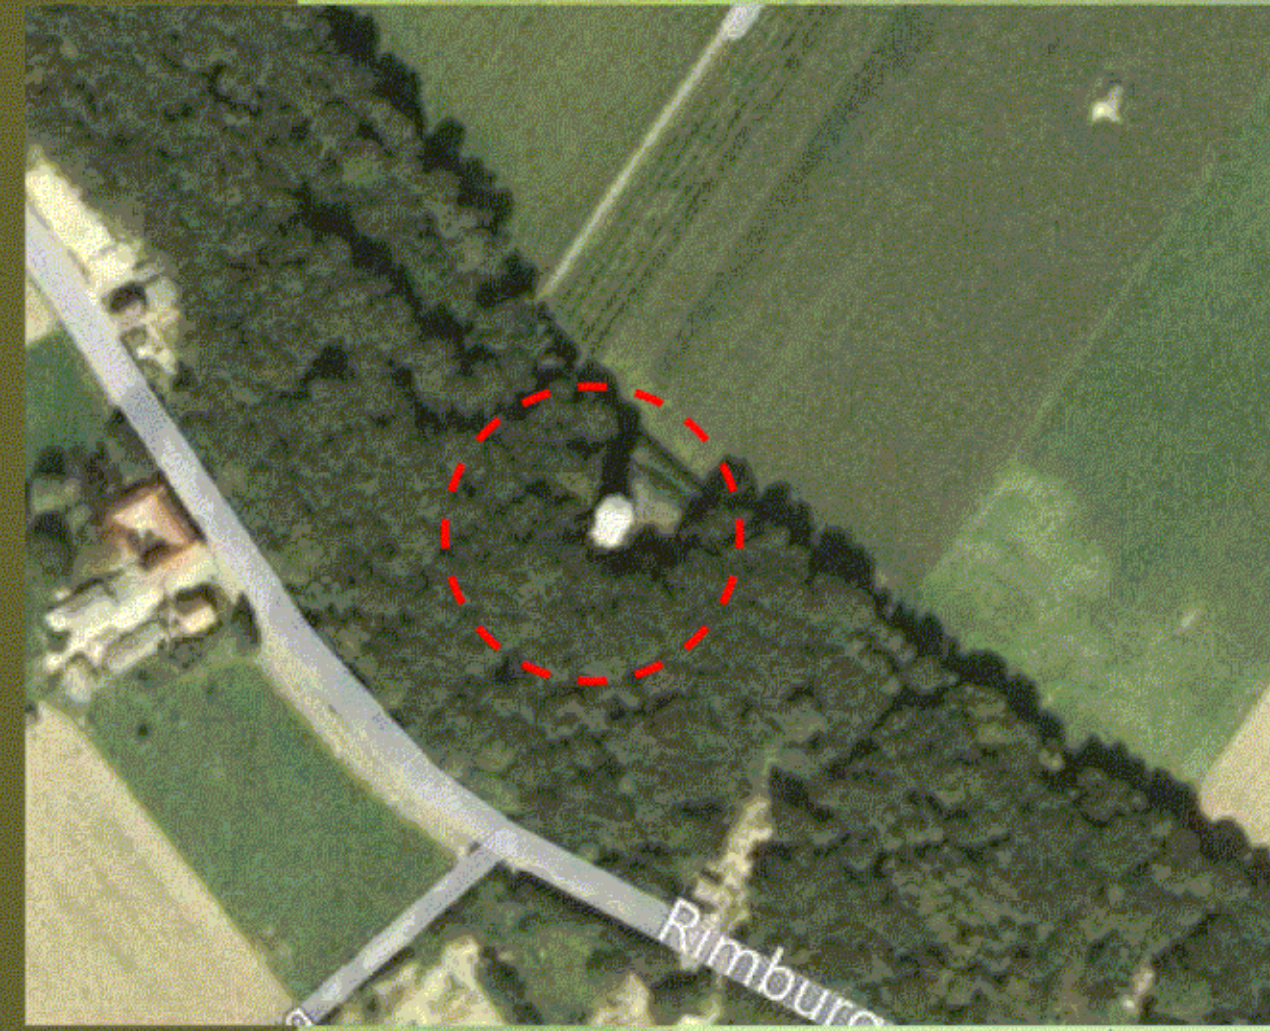

Plangebied op luchtfoto

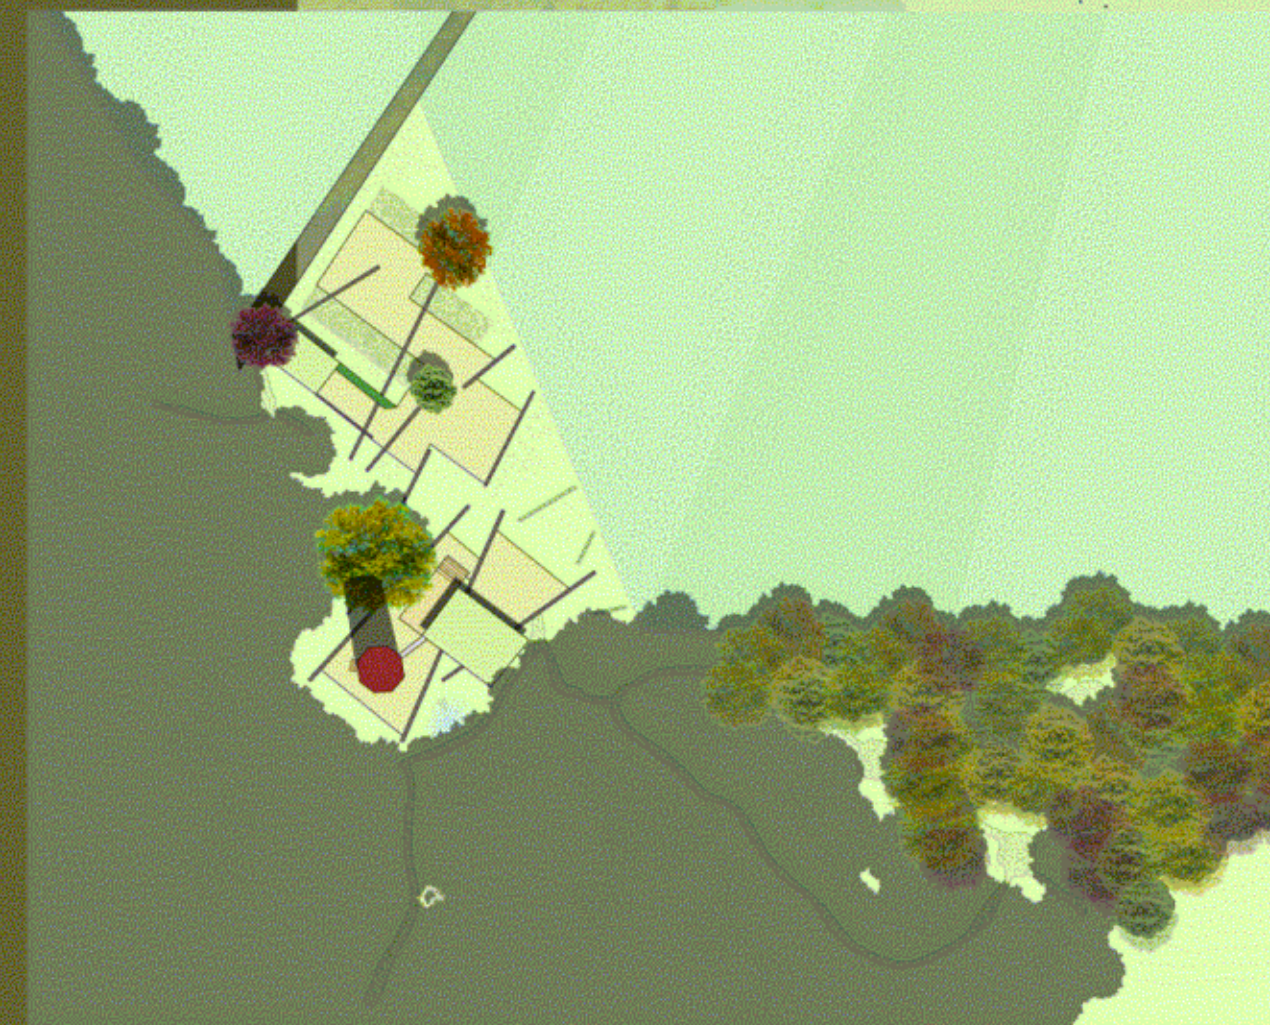


Visiekaart

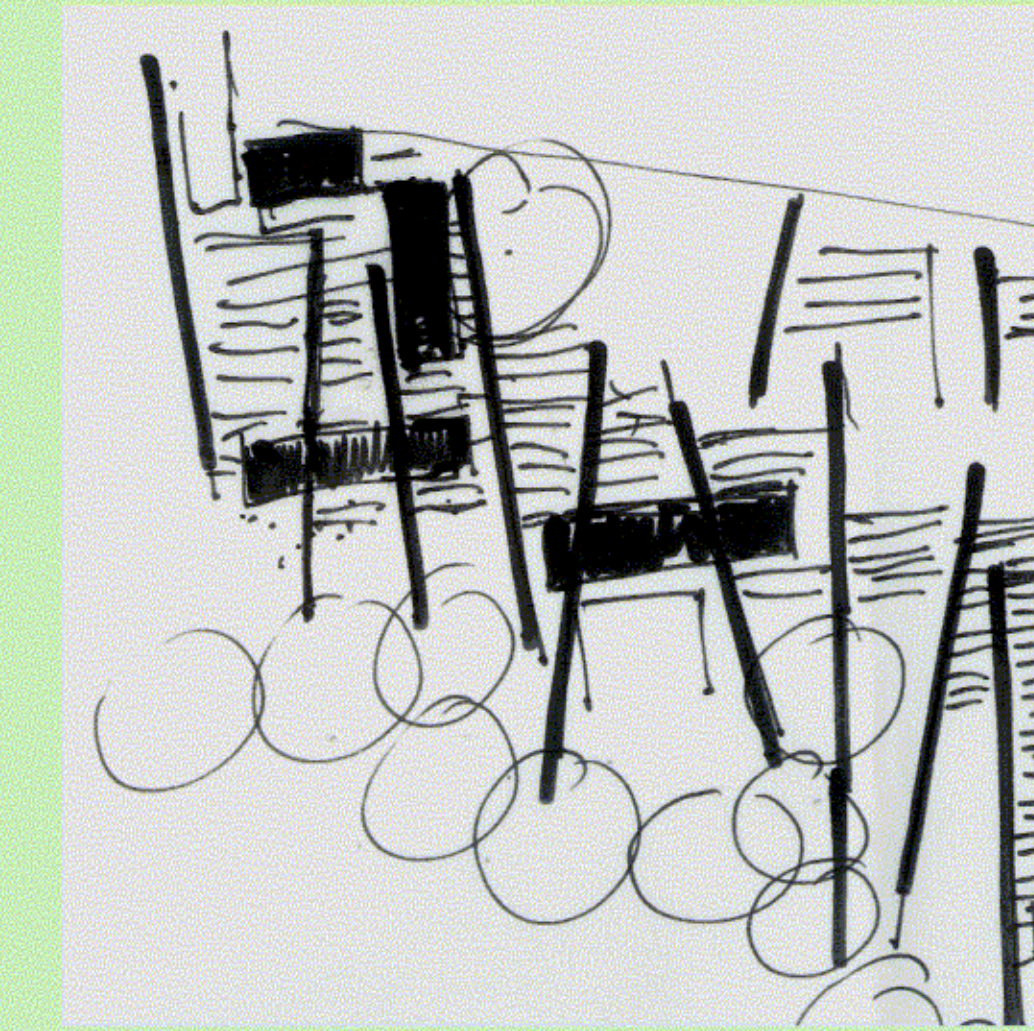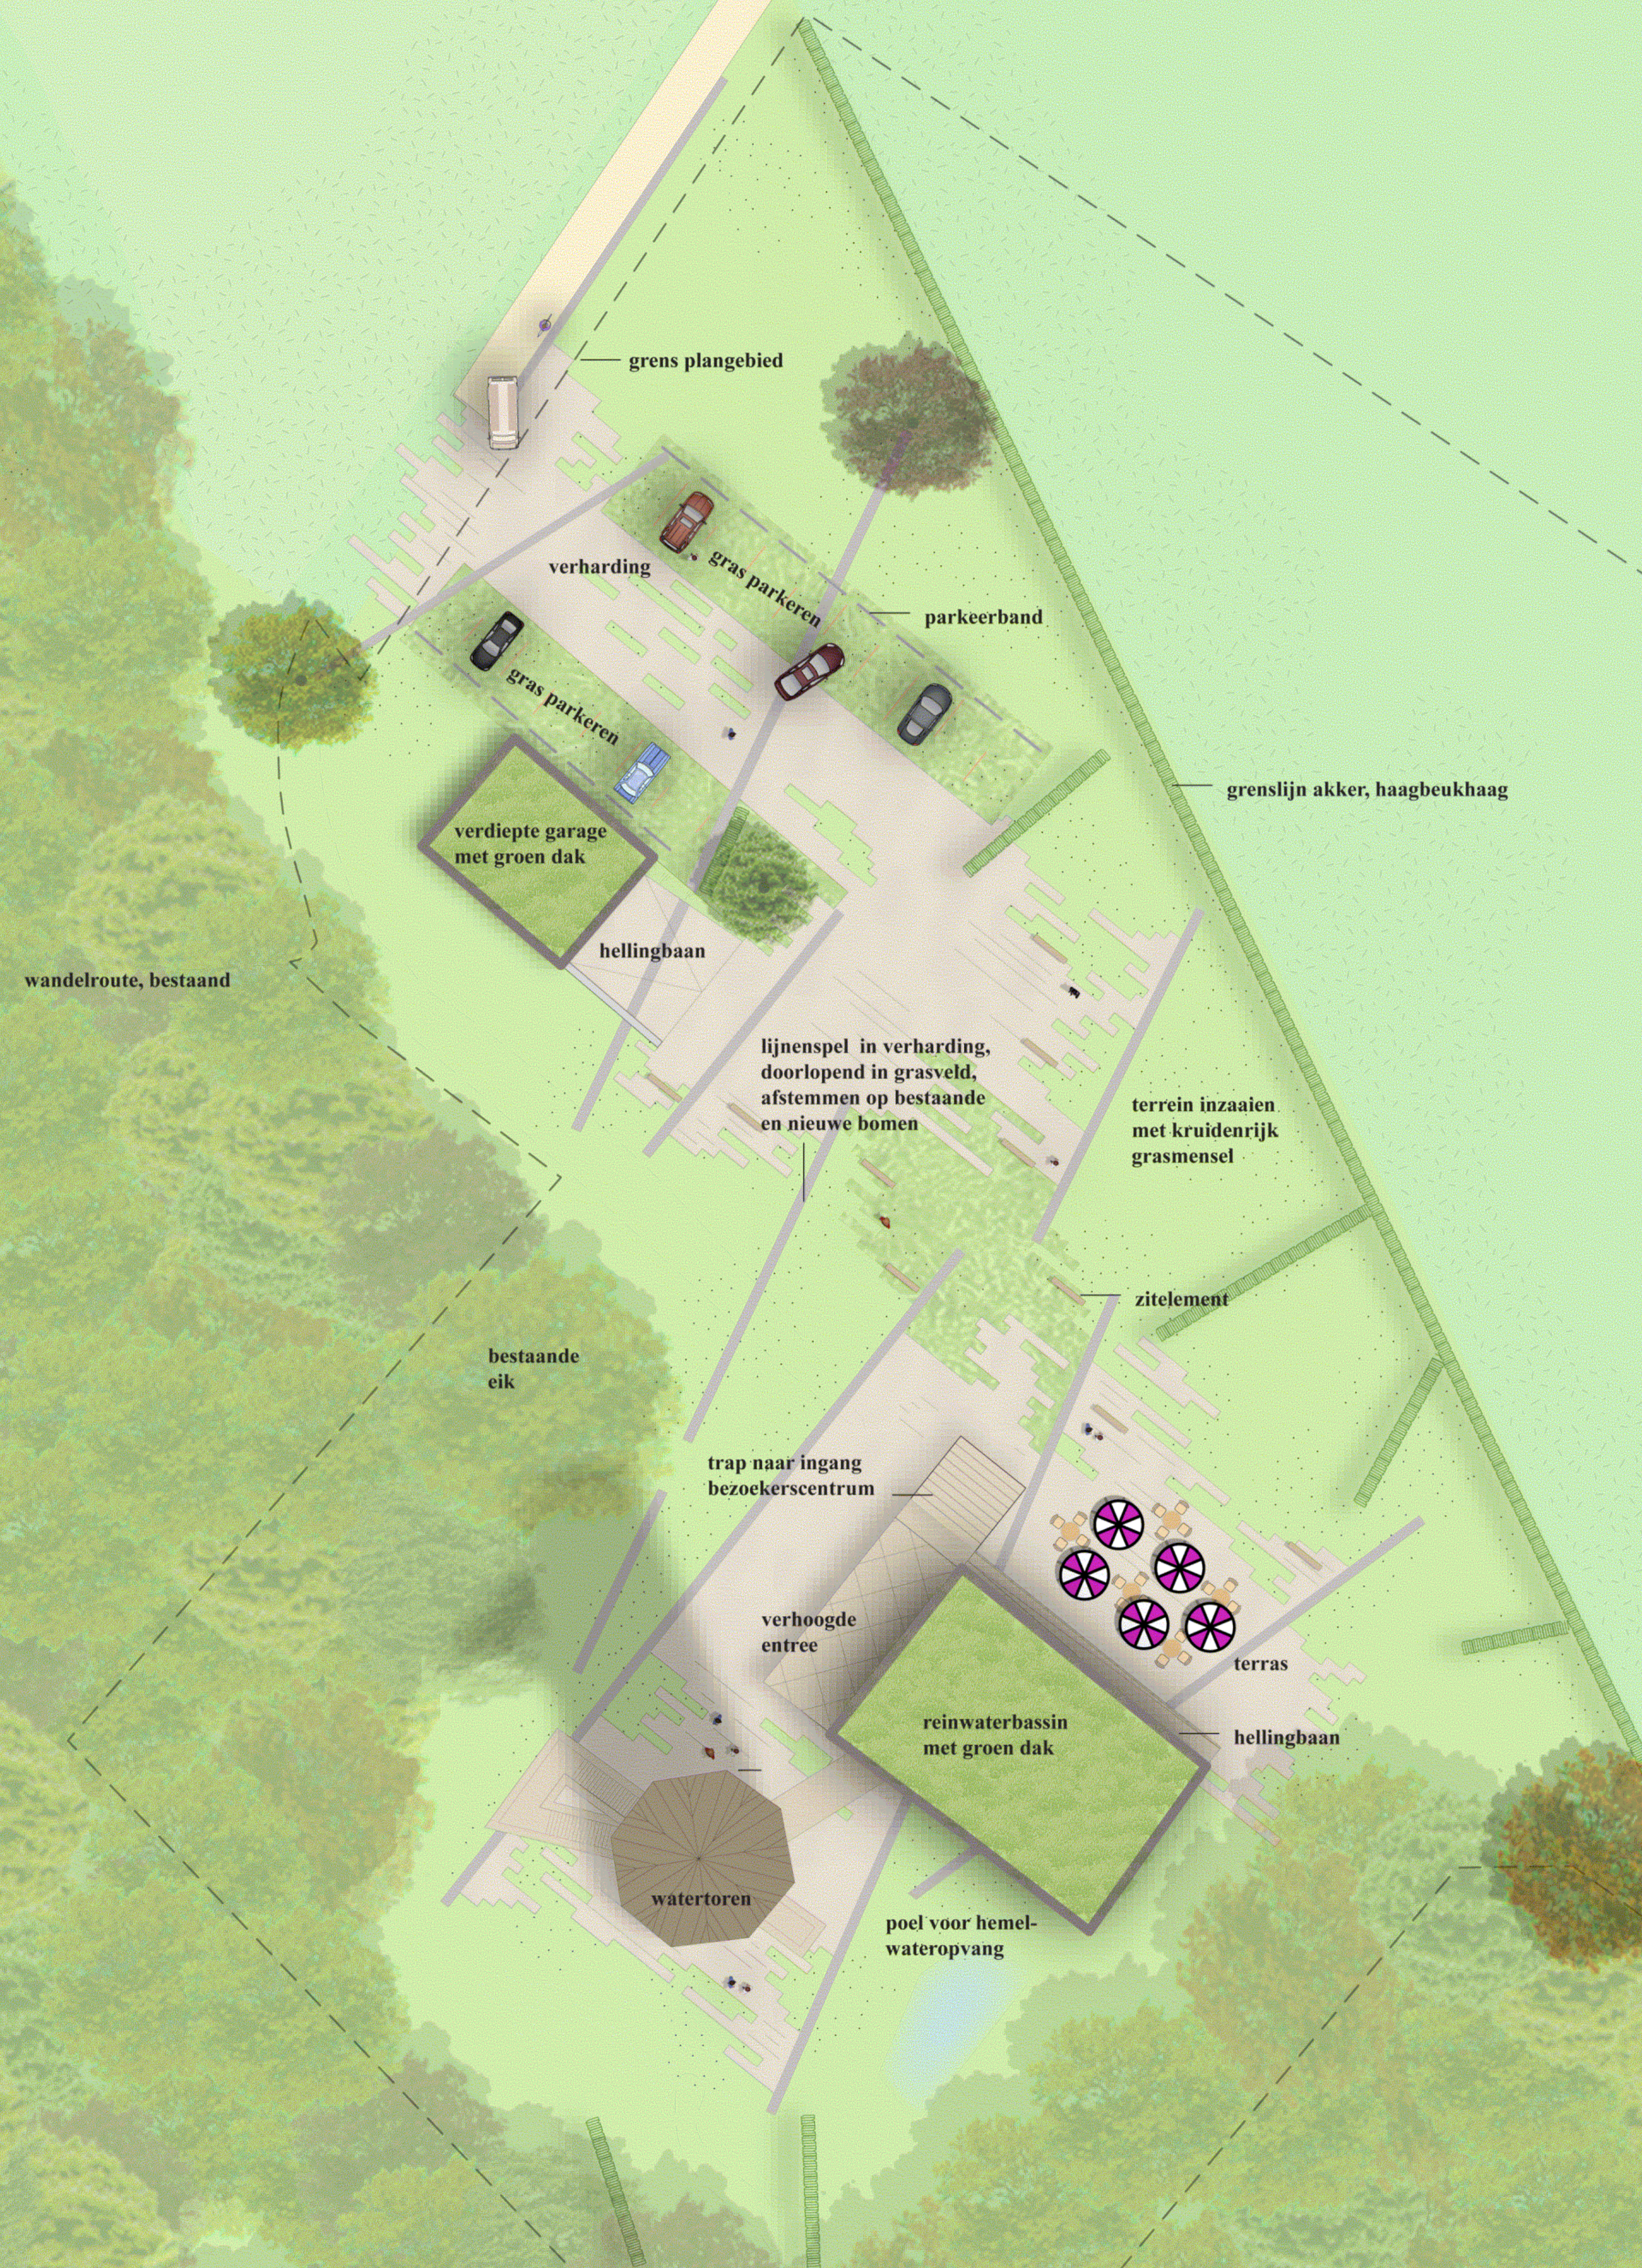

Concepttekening verticaal-horizontaal



Referentiebeeld: verticaal-horizontaal

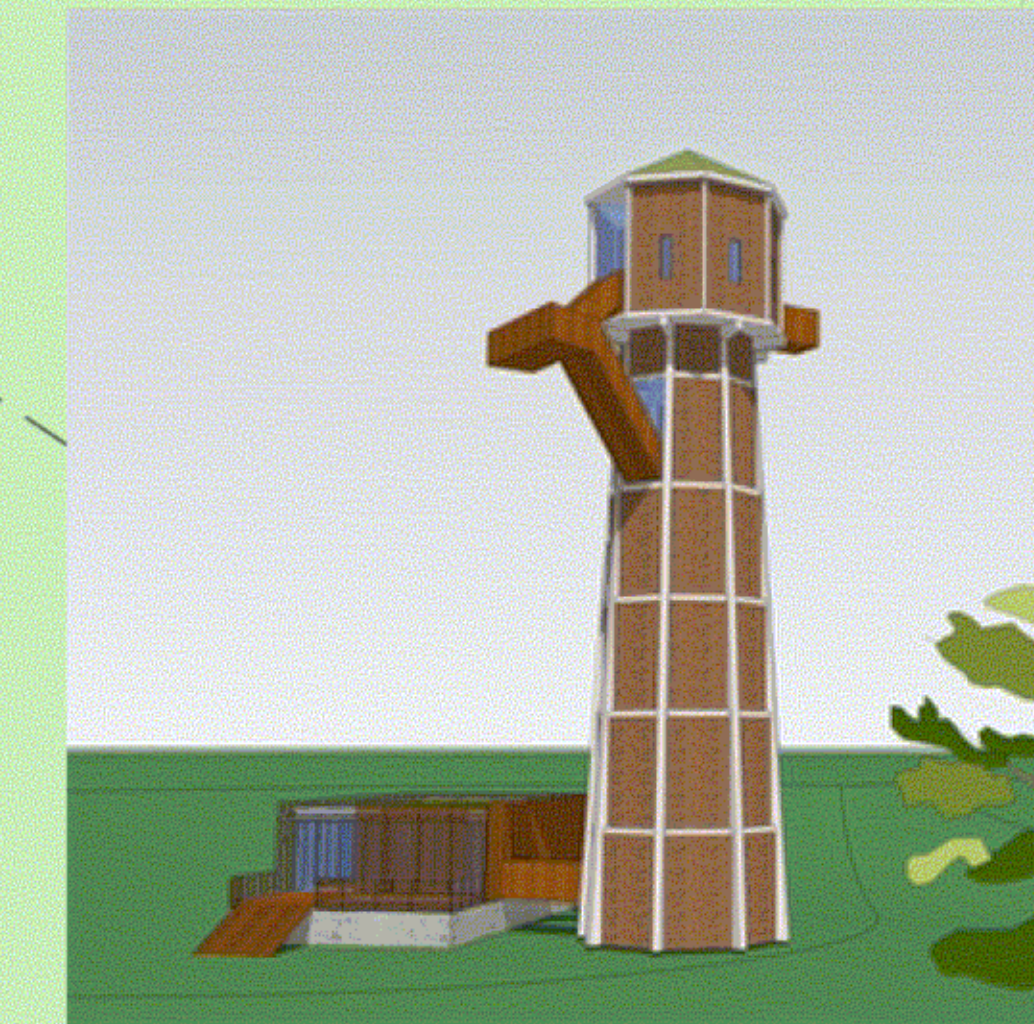

Artist impression VandenBergh Architecten



Referentiebeeld: overgang verharding in gras



Referentiebeeld: groen parkeren




Referentiebeeld: lijnenspel verharding in gras

onderdeel:
projectnr.:
opdrachtgever:
datum:
getekend:
gecontroleerd:


Landschapsplan
LA-145.801
VLOM B.V.
2011.11.28
CK
MB

Heukelom Verbeek
landschapsarchitectuur

LANDSCHAPSPLAN WATERTOREN RIMBURG

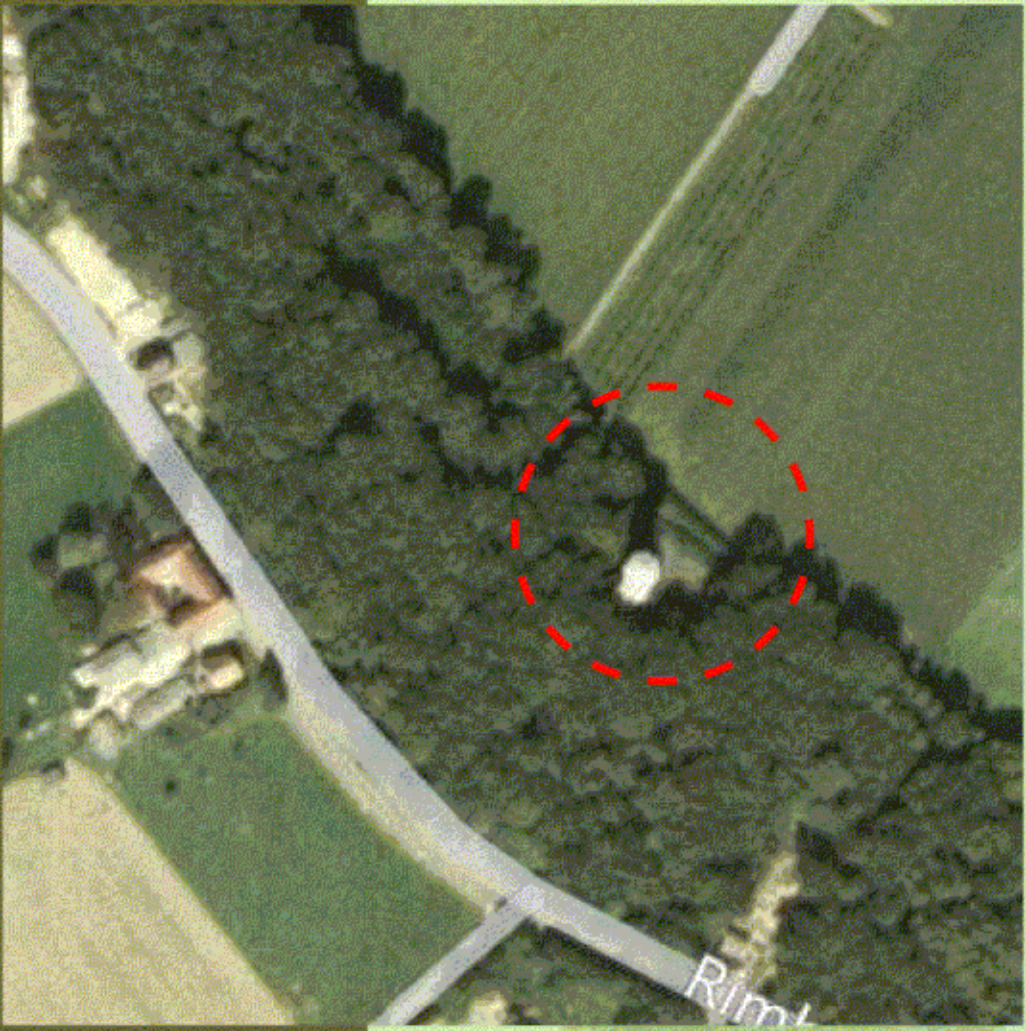

Plangebied op luchtfoto

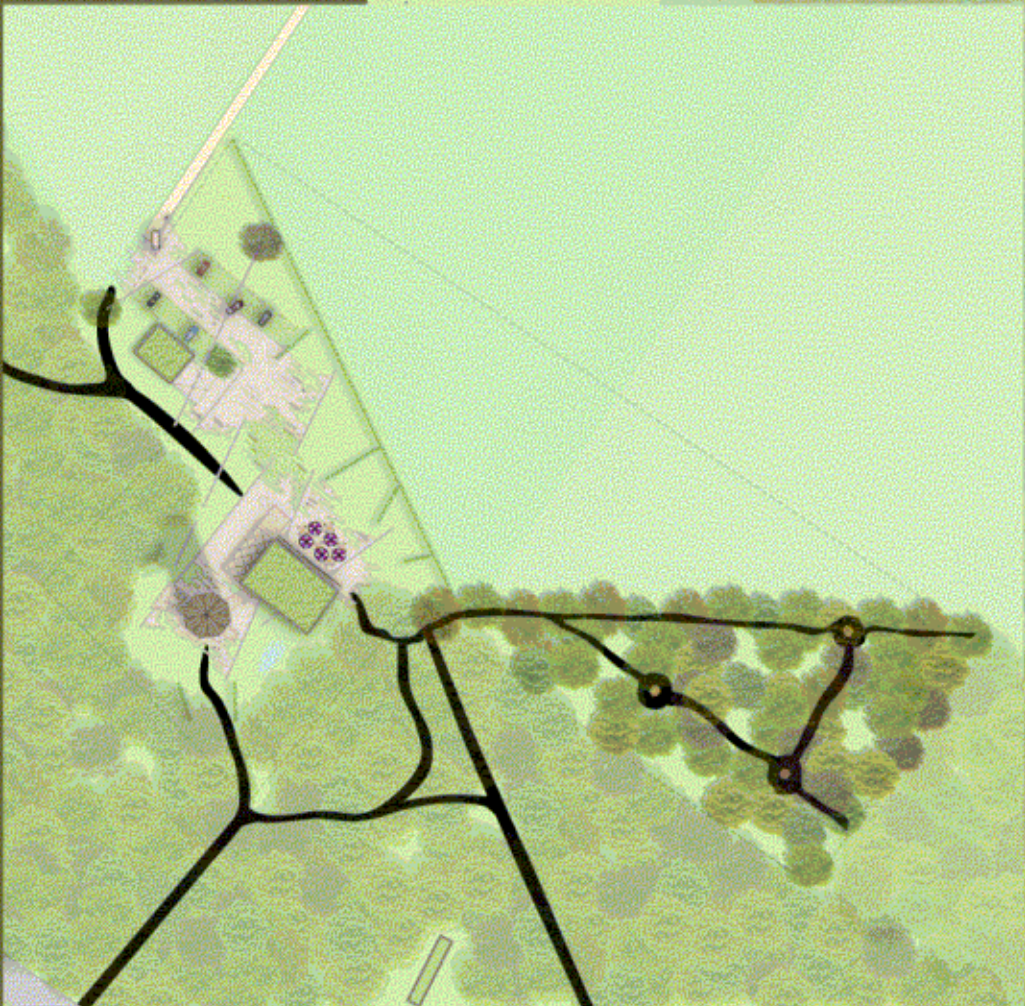

Themakaart: padenstructuur Rimburchbos




Referentiebeeld: Bosroos



Referentiebeeld: Gelderse roos

onderdeel:
projectnr.:
opdrachtgever:
datum:
getekend:
gecontroleerd:

Landschapsplan
LA-145.801
VLDM B.V.
2011.11.28
CK
MB

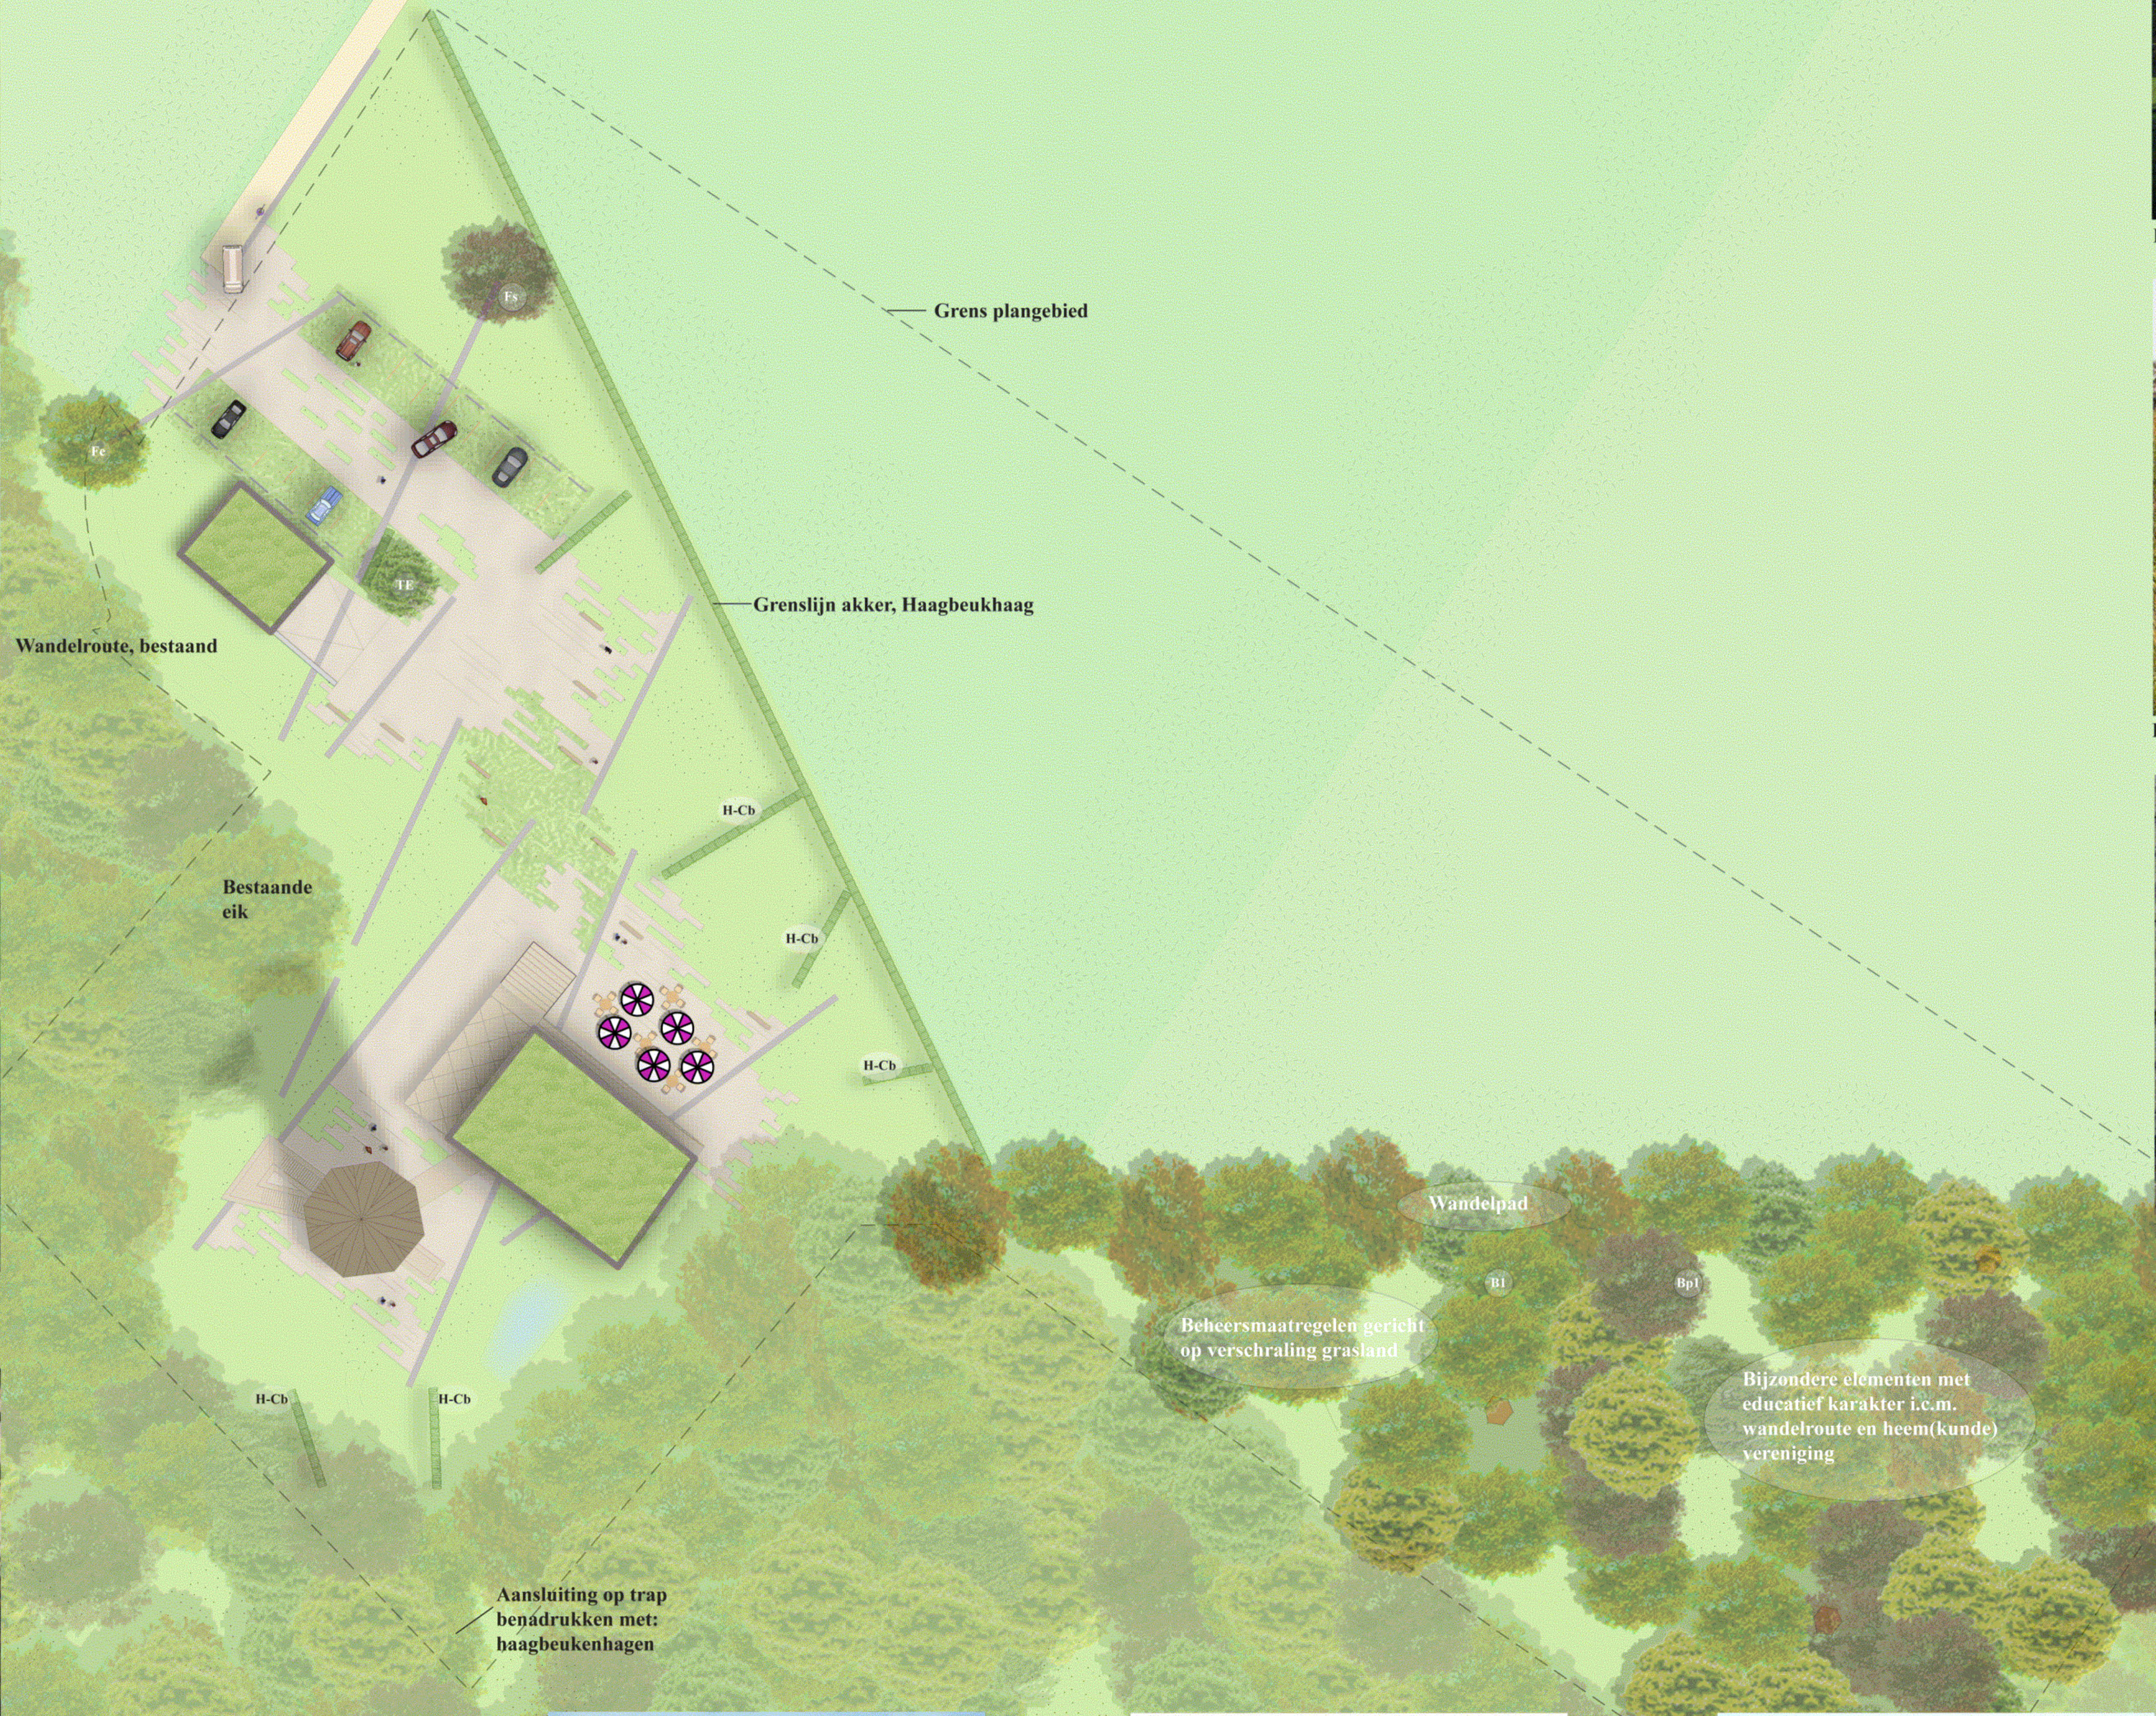


Referentiebeeld: zicht op de watertoren naar het westen gezien



Referentiebeeld: spel van verharding en groen



Referentiebeeld: patroon en structuur in bast van Limburgse kreek

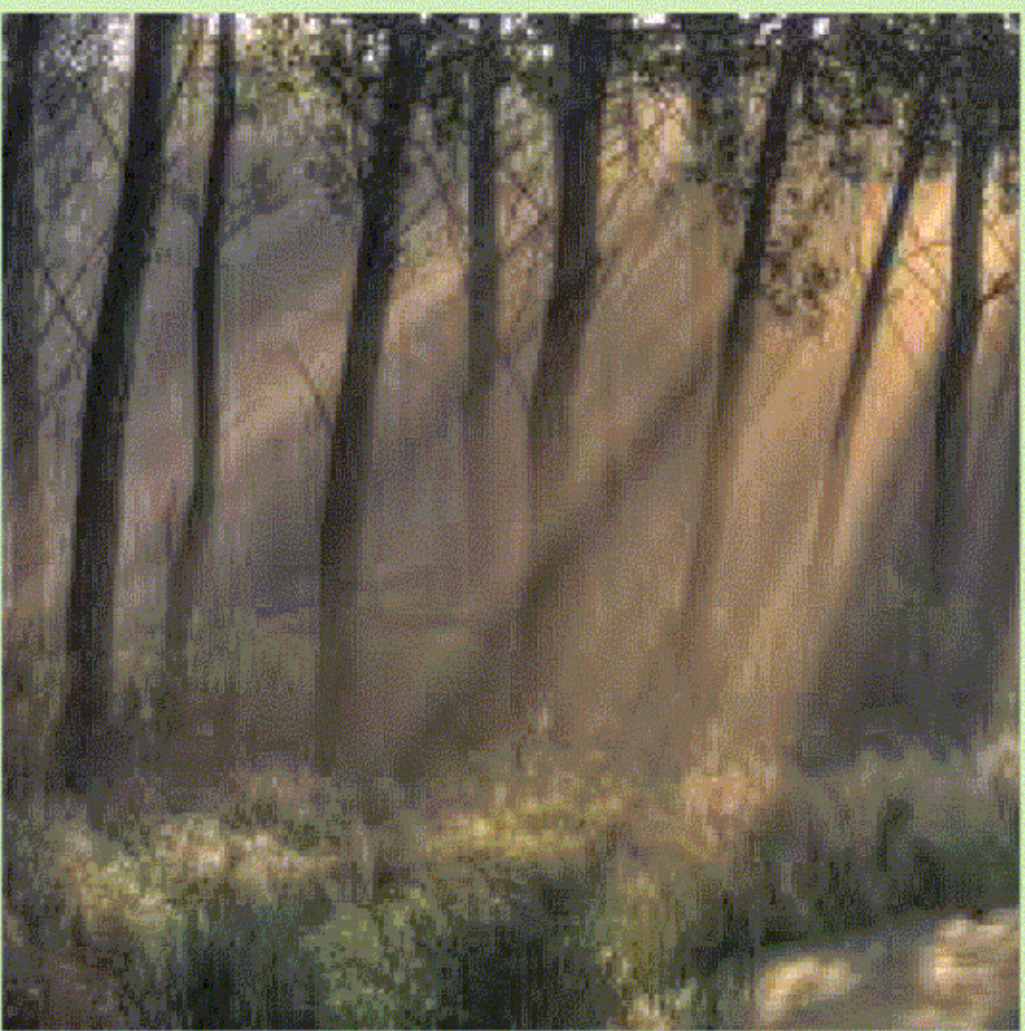

Referentiebeeld: spel van licht, schaduw en boomstammen



Referentiebeeld: spel van verharding en groen



Referentiebeeld: natuurlijke vegetatie

Code	Soort	Maat	Aantal	Bijzonderheden
Bomen				
Fe	Fraxinus excelsior	20-25	1	met draadkult
Fs	Fagus sylvatica	20-25	1	met draadkult
TE	Tilia x Europaea	20-25	1	met draadkult
Bos				
B1	Carpinus betulus	20-25	4	4.384m2
	Fraxinus excelsior	20-25	4	aanplant:
	Prunus avium	20-25	4	gemengd
	Fagus sylvatica	20-25	4	
	Quercus robur	20-25	4	
Hagen				
H-Cb	Carpinus betulus	100/125	60 m1	5 stuks/m1
Bosplantsoen				
Bp1	Cornus sanguinea	60/80	20%	4.384m2
	Crataegus levigata	60/80	20%	aanplant:
	Euonymus europaeus	60/80	20%	1 stuks/m2
	Mespilus germanica	60/80	5%	
	Prunus spinosa	60/80	5%	
	Ribes rubrum	60/80	10%	
	Rosa arvensis	60/80	5%	
	Rosa tomentosa	60/80	5%	
	Viburnum opulus	60/80	10%	

Alle bomen voorzien van 2 boompalen met banden.

Alle beplanting dient beschermd te worden tegen wildvraat.

Indien voor begrazing van de weide gekozen wordt dienen bomen, bosplantsoen en hagen te worden uitgerasterd.

Gebruik maken van autochtoon plantmateriaal



Heukelom Verbeek
landschapsarchitectuur



Referentiebeeld: Haagbeuk



Referentiebeeld: Es



Referentiebeeld: Gewone beuk