

Renvooi

Beton blokken
Prefab beton
Breedplaatvloer
lhw gestorte betonvloeren en wanden
Geïsoleerd gevelstucwerk
Isolatie
Geïsoleerd regelwerk

Thermische isolatie:
- vloeren: Rc = 5,0 m²K/W
- buitengevels: Rc = 6,0 m²K/W
- daken: Rc = 6,3 m²K/W

Rookmelder volgens NEN 2555
30 minuten WDBO zelfsl.
Dilatatievoeg



Warmte-terug-win-unit
Centrale verwarming + warmwater voorziening
Rookgaskanaal centrale verwarming
Toe- en afvoertkanalen W.T.W. unit
Voorziening voor optioneel inbouwen screen
Opstelplaats voor kooktoestel
Opstelplaats voor reserve apparaat
Opstelplaats voor koelkast
Opstelplaats voor wasautomaat
Opstelplaats voor droogautomaat
Opstelplaats voor servieskast
Meterkast
Deurmaat 930mm
Afschot 16mm/m1
Spuwer/noodoverstorten
Condensafvoer centrale verwarming
Wasautomaat
Toilet
Fonteinje
Gootsteen
Reserve apparaat
Regenwaterafvoer
Standleiding
Ontluchting standleiding
Douch
Ligbad
Wastafel
Elektra
Water
Luchtverversing
C.V.
Riolering
Meterkast

w.t.w
c.v.
r.k.c.v.
k.w.t.w.
scr.
k.t.
r.a.
k.k.
w.a.
d.r.
s.k.
m.k.
dm.930
a.
sp.
c.a.
w.a.
to.
f.
g.
r.a.
h.w.a.
rt.l
ont.st.l
do.
l.b.
w.t.
al.
no.
kp.

HWA riolering regenwater
VWA afvalwater/vullwater
HWA standleiding voorzien van bladafscheider

HG= Hardslagen deuren en balustrade
Mechanische ventilatie mv.
Natuurlijke ventilatie nv.
HR++ glas min. U-waarde 0,6 W/m²K
veiligheidsuitvoering alle beglazing volgens NEN 3569.
Waar nodig aansluitdetails voorzien van kitnaaf afwerking
Alle hang en sluitwerk minimaal weerstandsklasse 2
Wanden en vloer toiletten en badkamer waterdicht afwerken
Opleggen en kieren niet groter dan 10mm tbv weeren ratten en muizen (conform bouwbesluit)
Ventilatie berekening volgens leverancier (NEN 1087), op tekening staan de minimale ventilatie eisen vermeld
Materialen dienen te voldoen aan rookproductie S2 conform NEN 6066
Binnenstucwerk aansluitingen op kozijnen d.m.v. stucstopprofielen
Buitenstucwerk aansluitingen op kozijnen d.m.v. APU telescoopprofielen

Woning is een brandcompartiment Hoogte verschil toegang woning 20mm (conform bouwbesluit)
Alle constructie berekeningen en tekeningen volgens adviseur constructie.
PEIL = Afgewerkte vloer begane grond bestaande woning
Alle maten in het werk te meten cq. te controleren

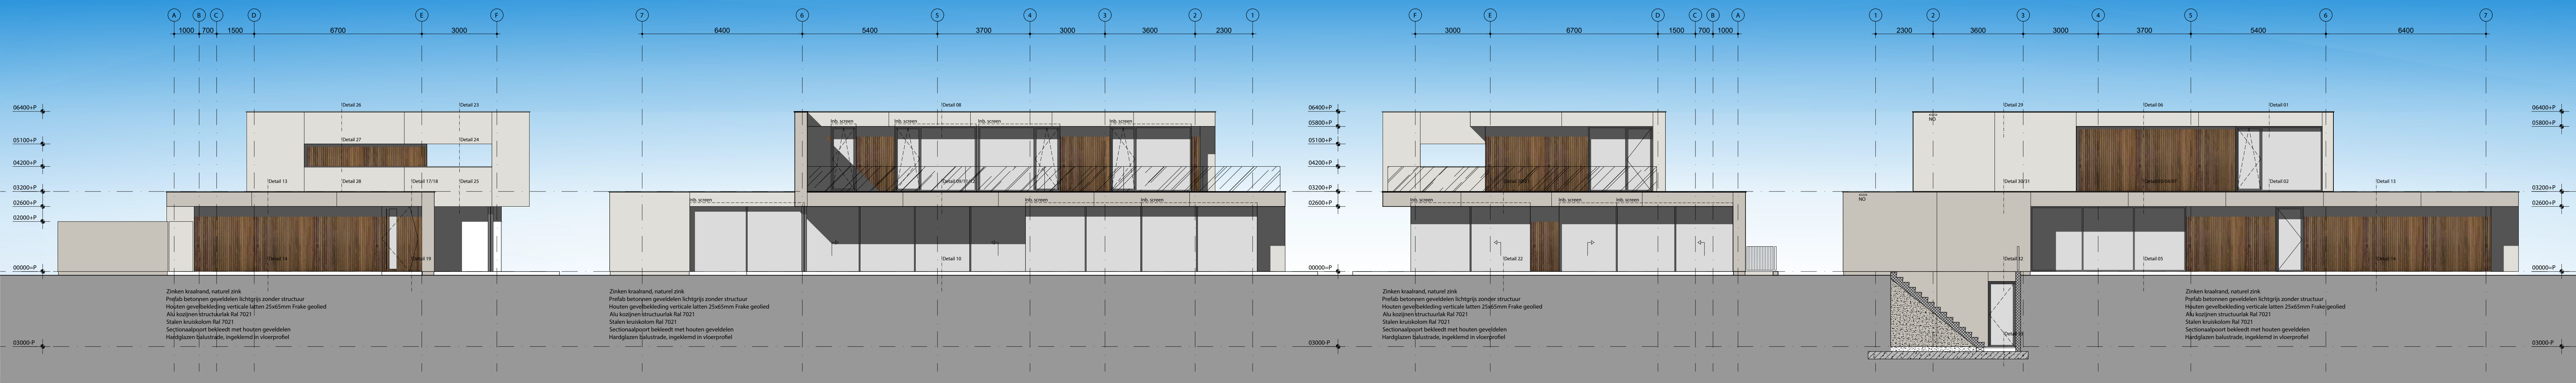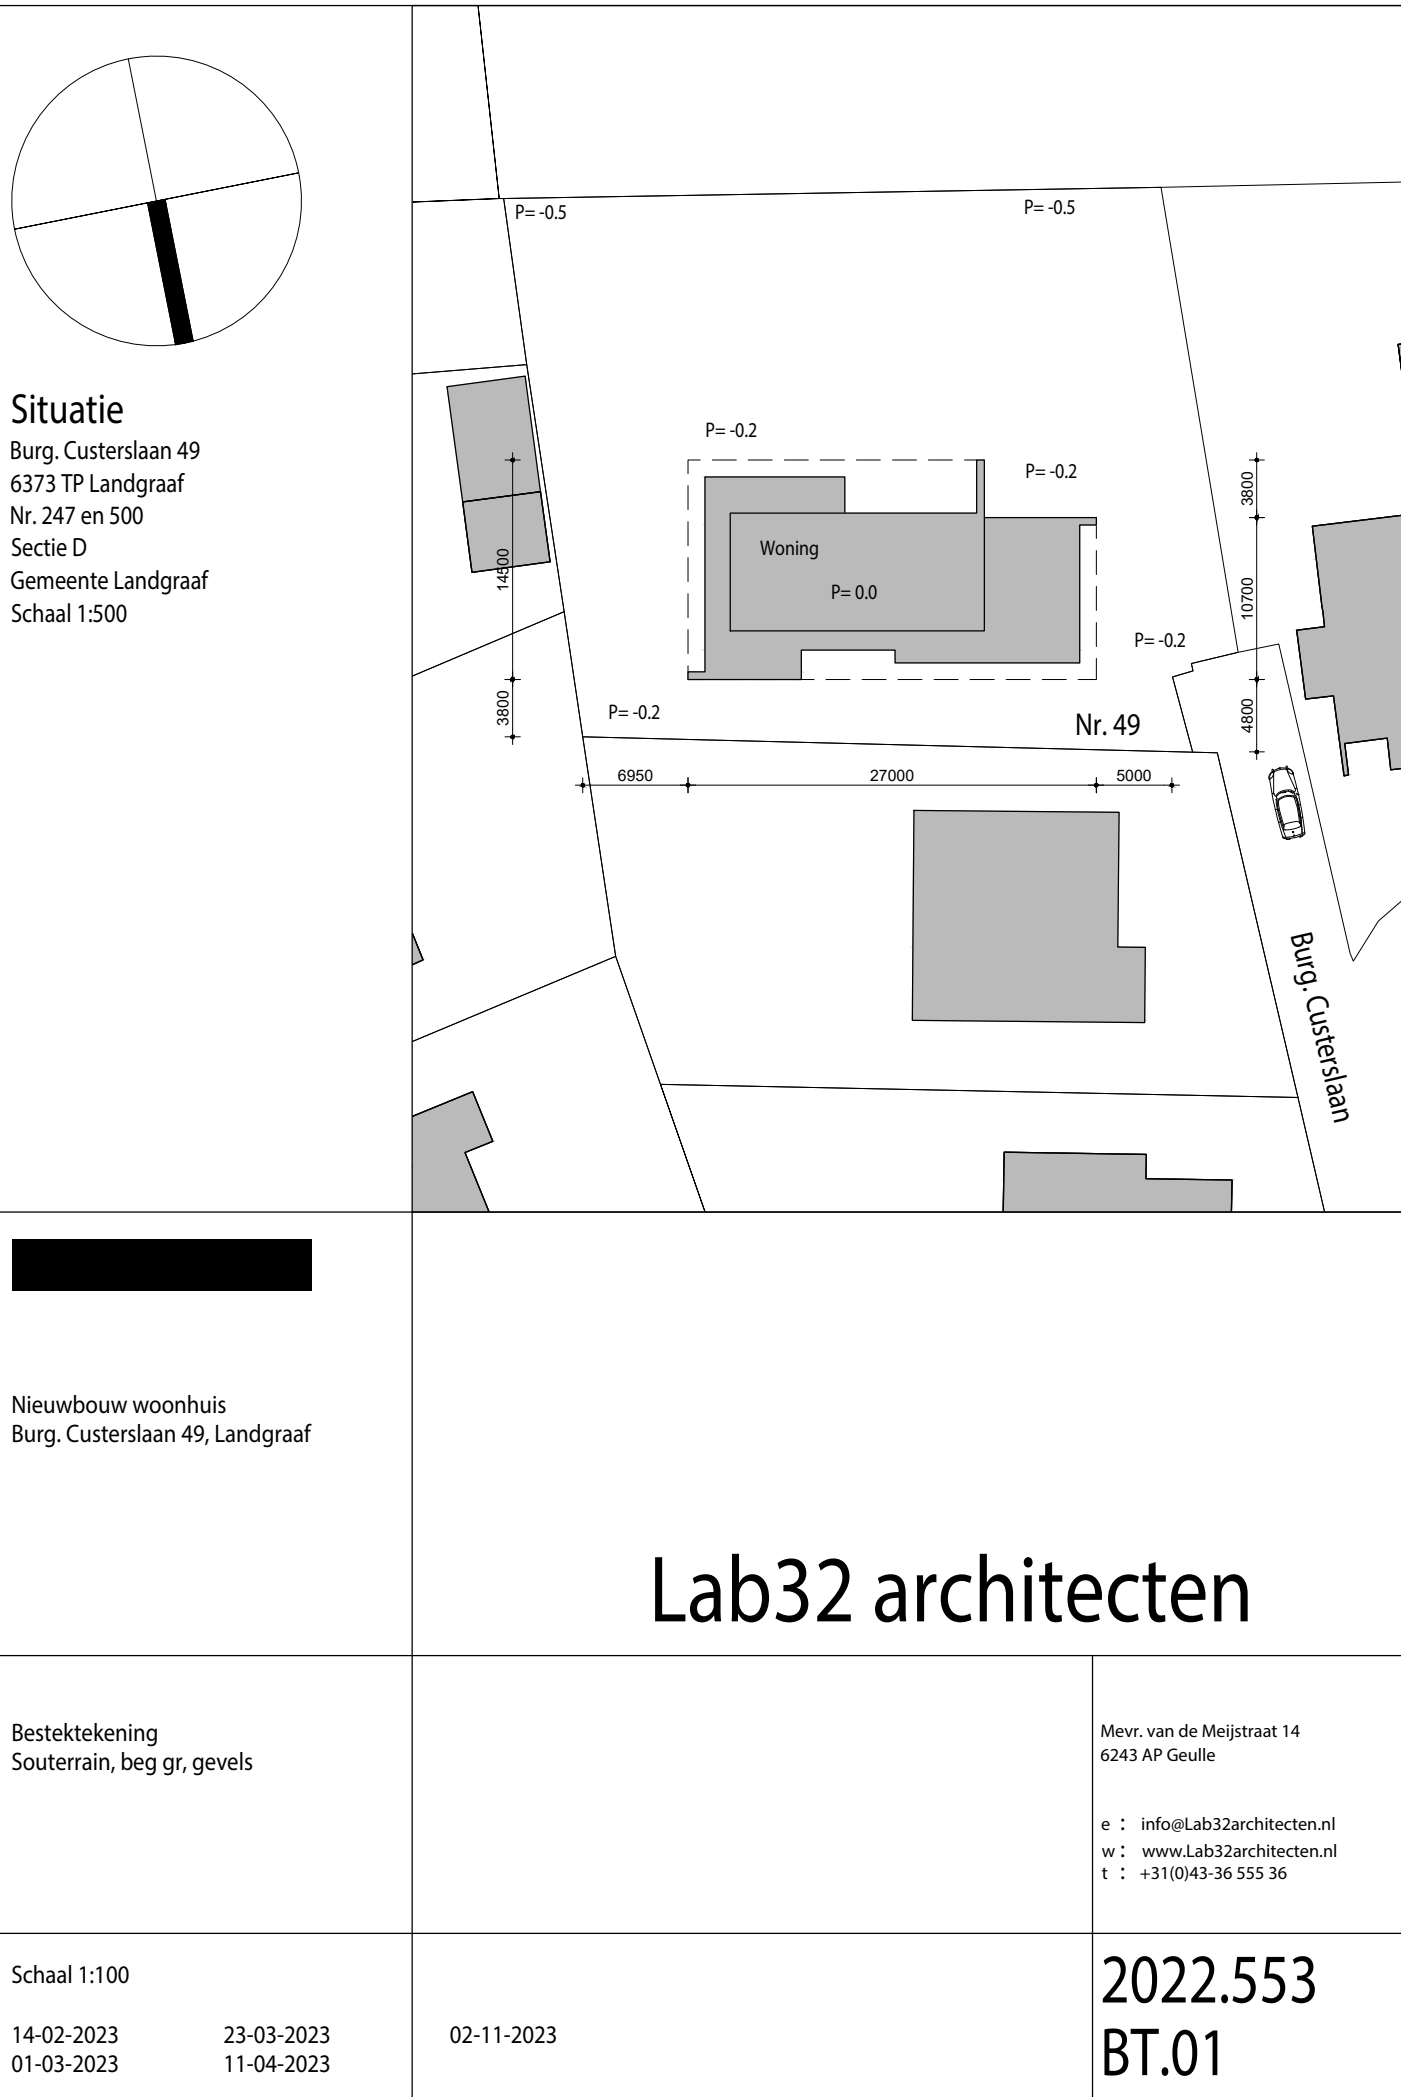


Rechter zijgevel


Achtergevel

Linker zijgevel

Voorgevel

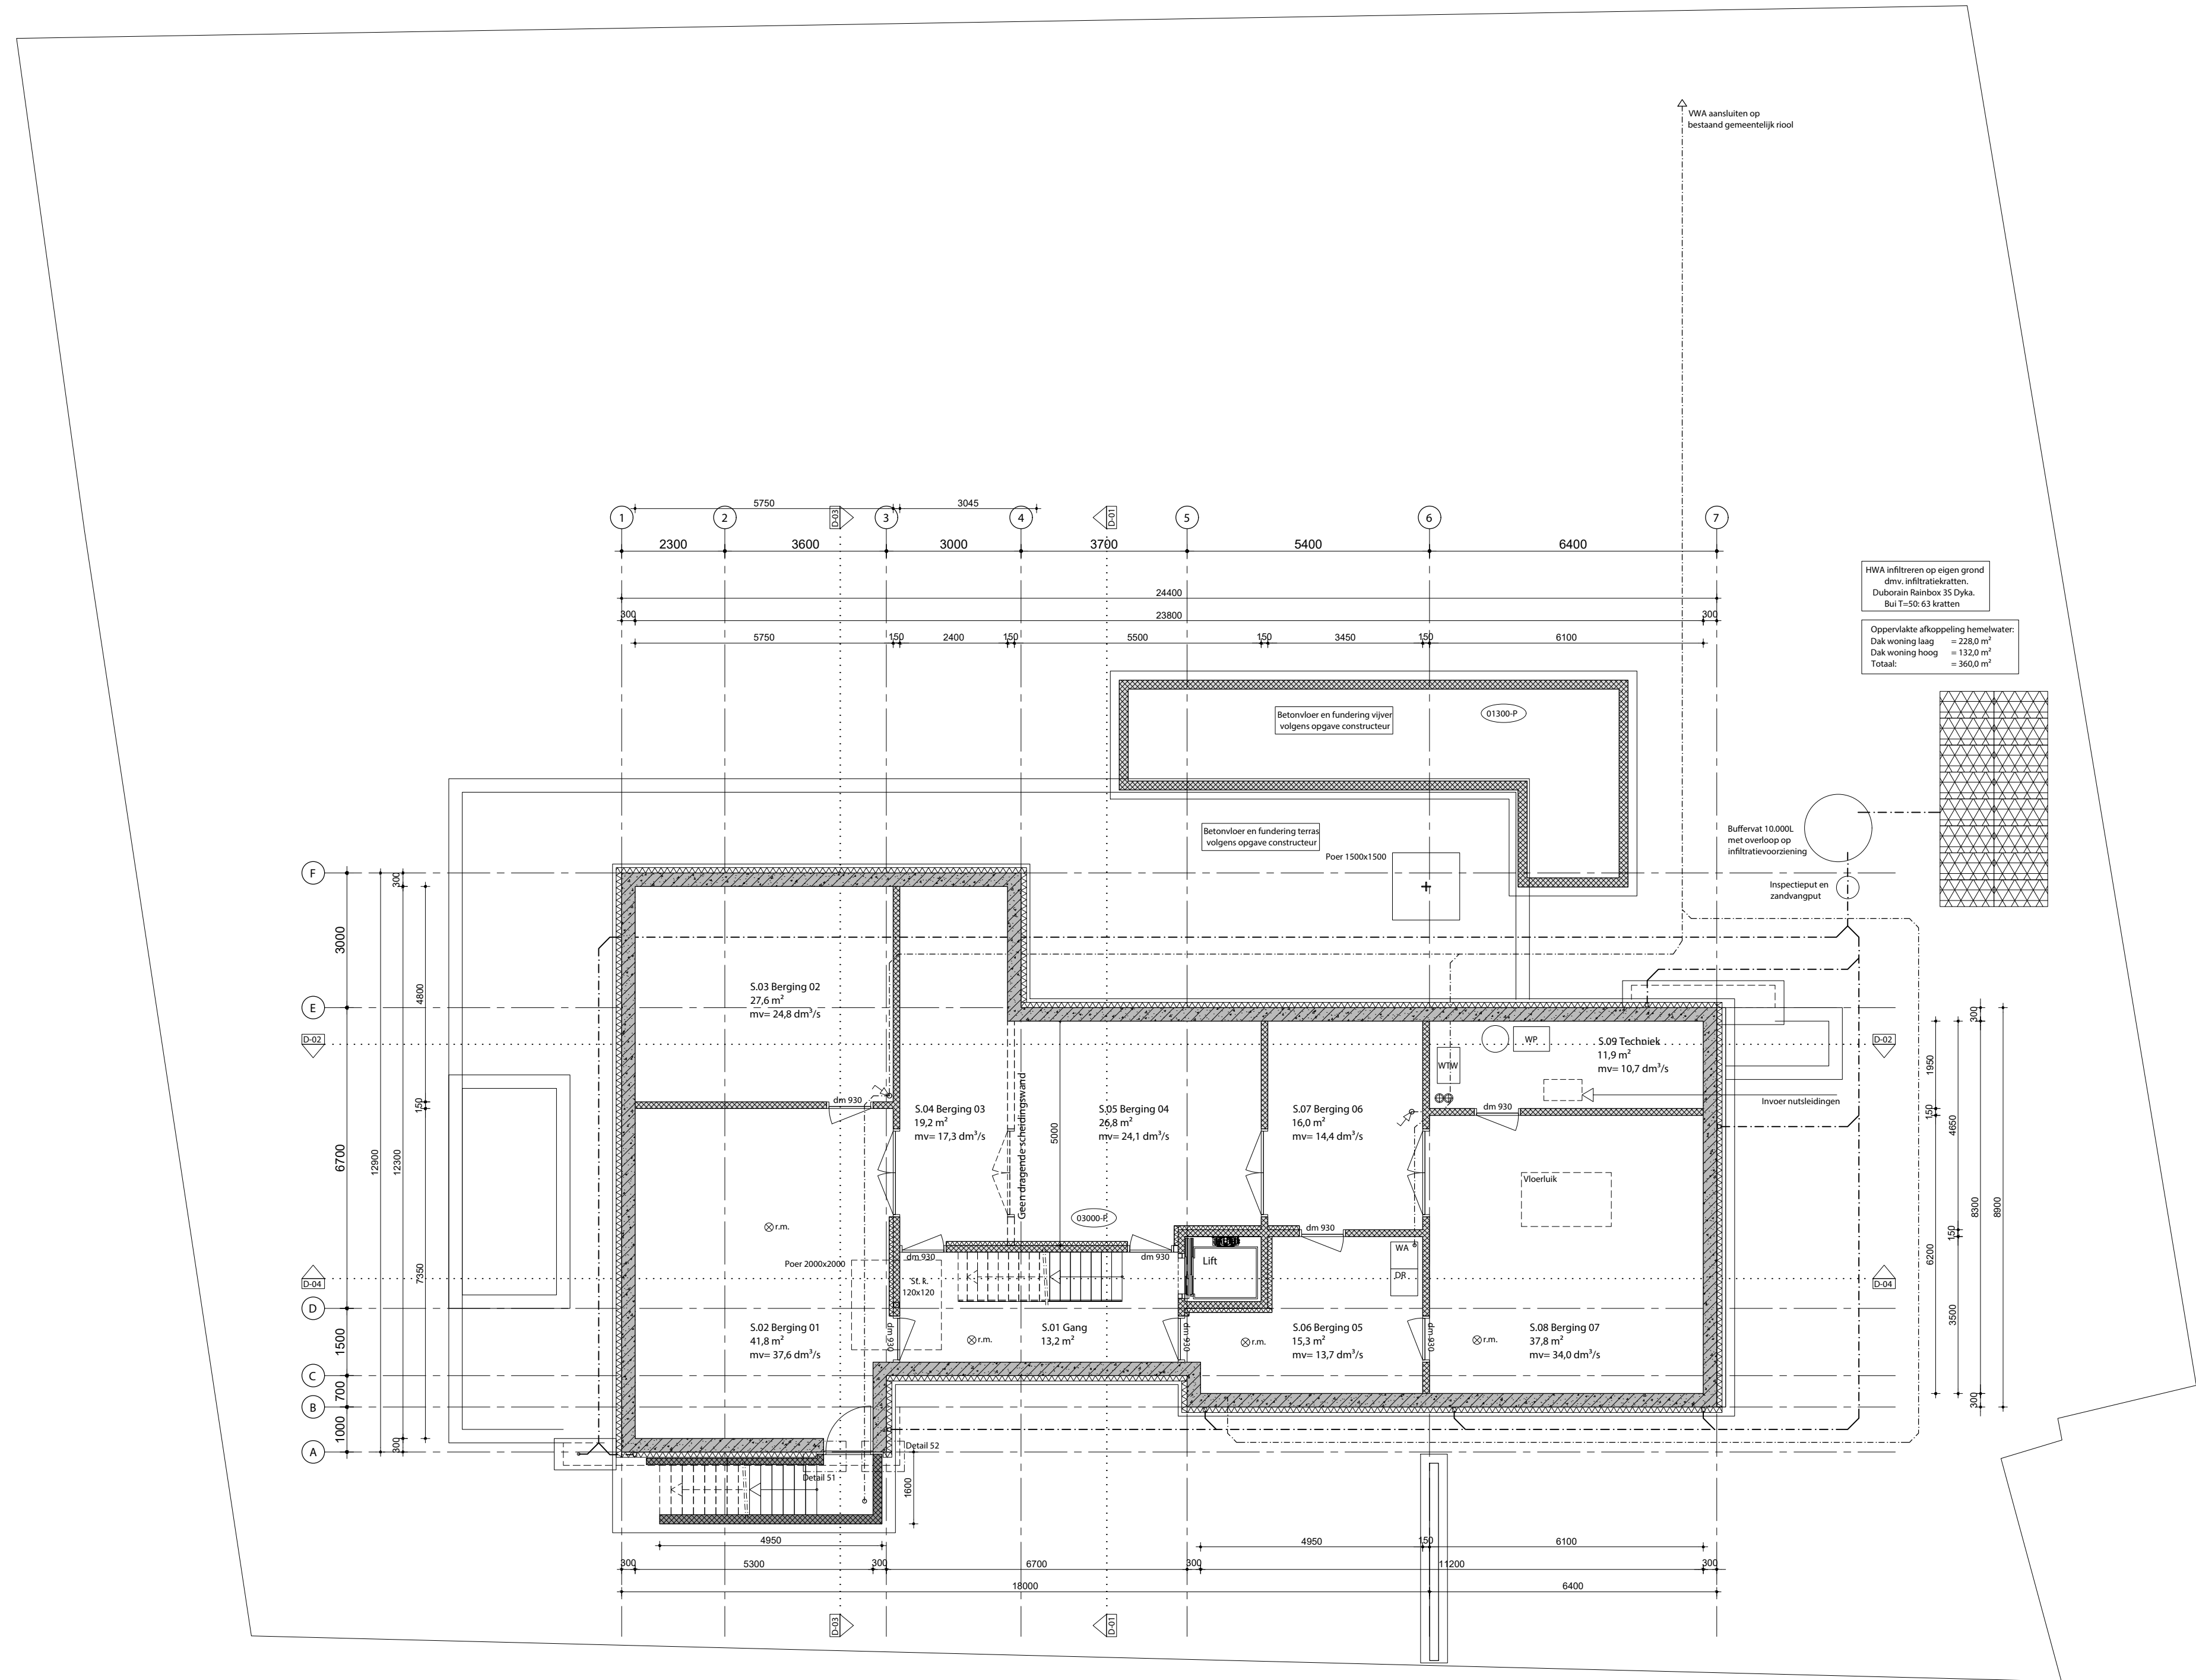

Souterrain

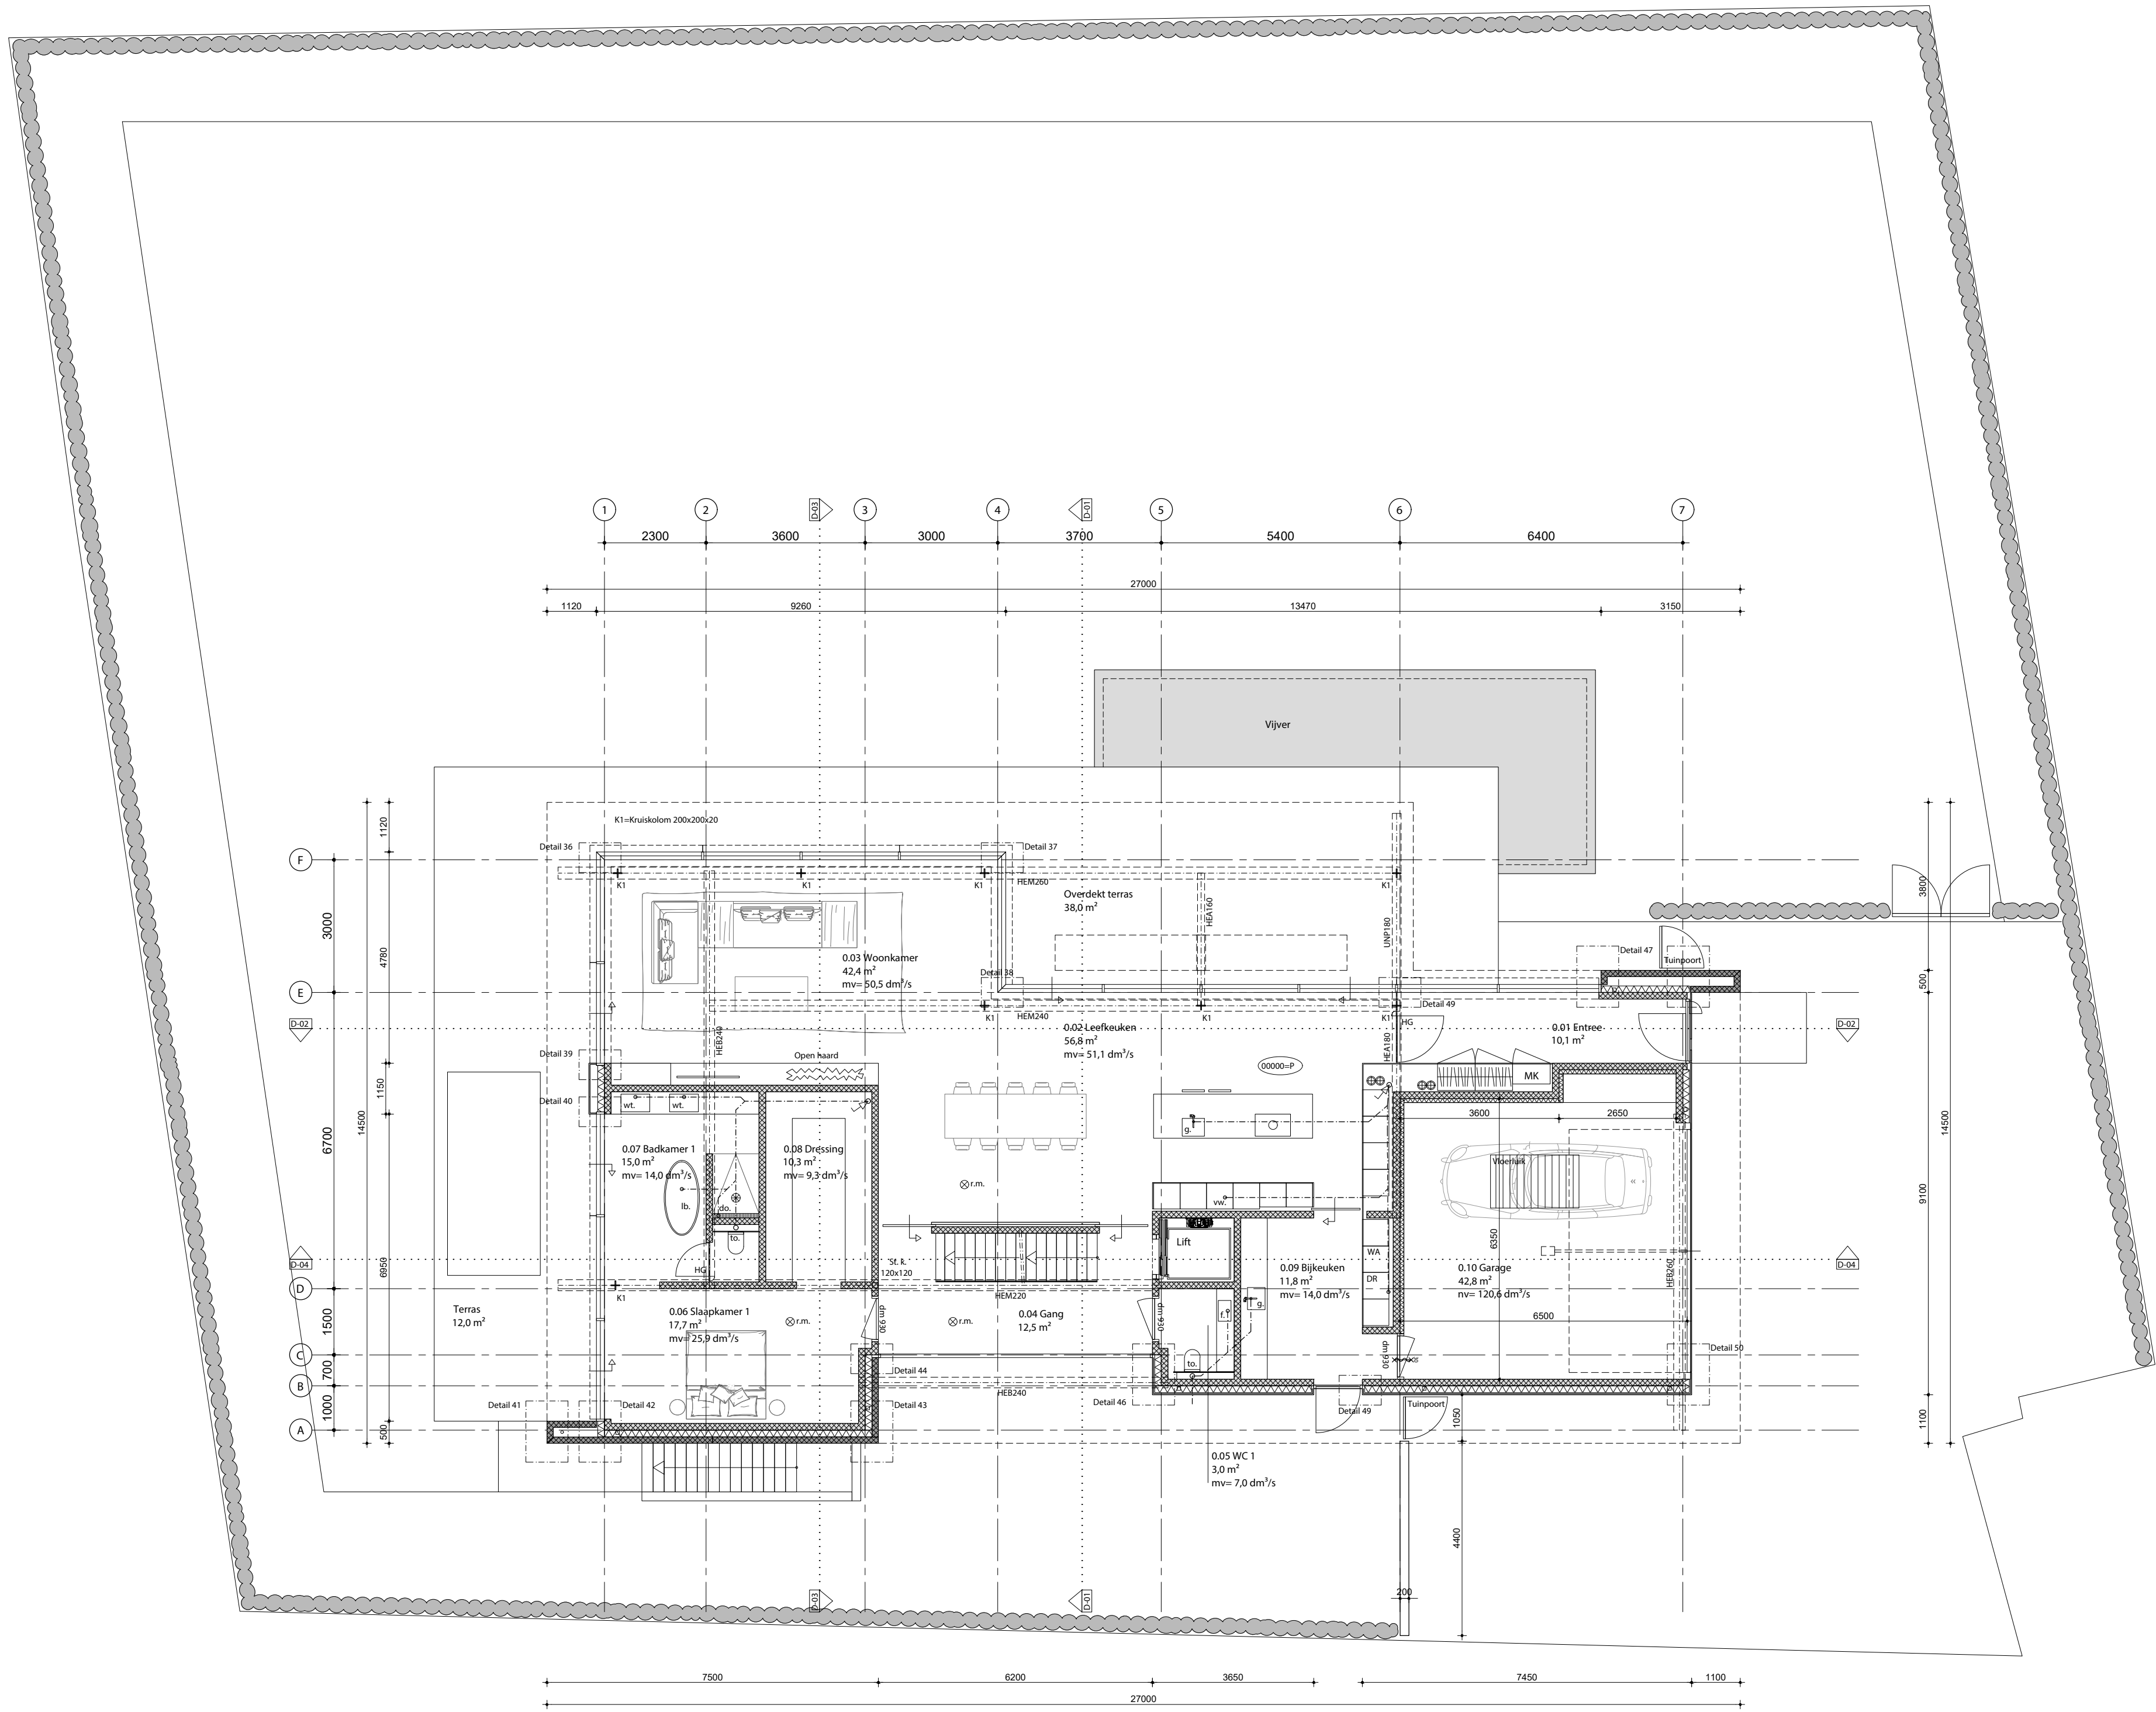

Begane grond

Renvooi

Beton blokken
Prefab beton
Breedplaatvloer
lhw gestorte betonvloeren en wanden
Geïsoleerd gevelstucwerk
Isolatie
Geïsoleerd regelwerk


Thermische isolatie:
- vloeren: Rc = 5,0 m²K/W
- buitengevels: Rc = 6,0 m²K/W
- daken: Rc = 6,3 m²K/W

Rookmelder volgens NEN 2555
30 minuten WDBO zelfsl.
Dilatatievoeg

W.A. r.m.
W.A. r.m.

Warme terug-win-unit	057	w.t.w	HWA riolering regenwater
Centrale verwarming + warmwater voorziening	075	c.v.	VWA afvalwater/vullwater
Rookgaskanaal centrale verwarming	0110	k.w.t.w.	HWA standleiding voorzien van bladafscheider
Toe- en afvoerkanaal W.T.W. unit	057	scr.	HG= Hardglazen deuren en balustrade
Voorziening voor optioneel inbouwen screen	075	k.t.	Mechanische ventilatie mv.
Opstelplaats voor kooktoestel	075	r.a.	Natuurlijke ventilatie nv.
Opstelplaats voor reserve apparaat	0110	k.k.	HR++ glas min. U-waarde 0,6 W/m²K
Opstelplaats voor koelkast	057	w.a.	veiligheidsuitvoering alle beglazing volgens NEN 3569.
Opstelplaats voor wasautomaat	075	d.r.	Waarmodig aansluitdetails voorzien van kitnaad afwerking
Opstelplaats voor droogautomaat	075	s.k.	Alle hang en sluitwerk minimaal weerstandsklasse 2
Meterkast	075	m.k.	Wanden en vloer toiletten en badkamer waterdicht afwerken
Deurmaat 930mm	075	dm.930	Openeringen en kieren niet groter dan 10mm tbv weeren ratten en muizen (conform bouwbesluit)
Afshot 16mm/m1	075	a.	Ventilatie berekening volgens leverancier (NEN 1087), op tekening staan de minimale ventilatie eisen vermeld
Spuwer/hoodoverstorten	075	sp.	Materialen dienen te voldoen aan rookproductie S2 conform NEN 6066
Condensafvoer centrale verwarming	075	c.a.	do. Binnenstucwerk aansluitingen op kozijnen d.m.v. stucstopprofielen
Wasautomaat	075	w.a.	Buitensstucwerk aansluitingen op kozijnen d.m.v. APU telescoopprofielen
Toilet	075	to.	
Fonteinje	075	f.	
Gootsteen	075	g.	
Reserve apparaat	075	r.a.	
Regenwaterafvoer	0110	h.w.a	
Standleiding	057	rt.l	
Ontluchting standleiding	075	ont.st.l	
Douche	075	do.	
Ligbad	075	l.b.	
Wastafel	075	w.t.	
Elektra	installatie vlg NEN 1010		
Water	installatie vlg NEN 1078		
Luchtverversing	installatie vlg NEN 1087		
C.V.	installatie vlg NEN 3028		
Riolering	installatie vlg NEN 3216		
Meterkast	vlg NEN 2768		
	al.	Aluminium lekdoor/dakkap	
	no.	Natuursteen (onder) dorpel	
	kp.	Geïsoleerde kantplank	

Woning is een brandcompartiment Hoogte verschil toegang woning 20mm (conform bouwbesluit)
Alle constructie berekeningen en tekeningen volgens adviseur constructie.
PEIL = Afgewerkte vloer begane grond bestaande woning
Alle maten in het werk te meten cq. te controleren

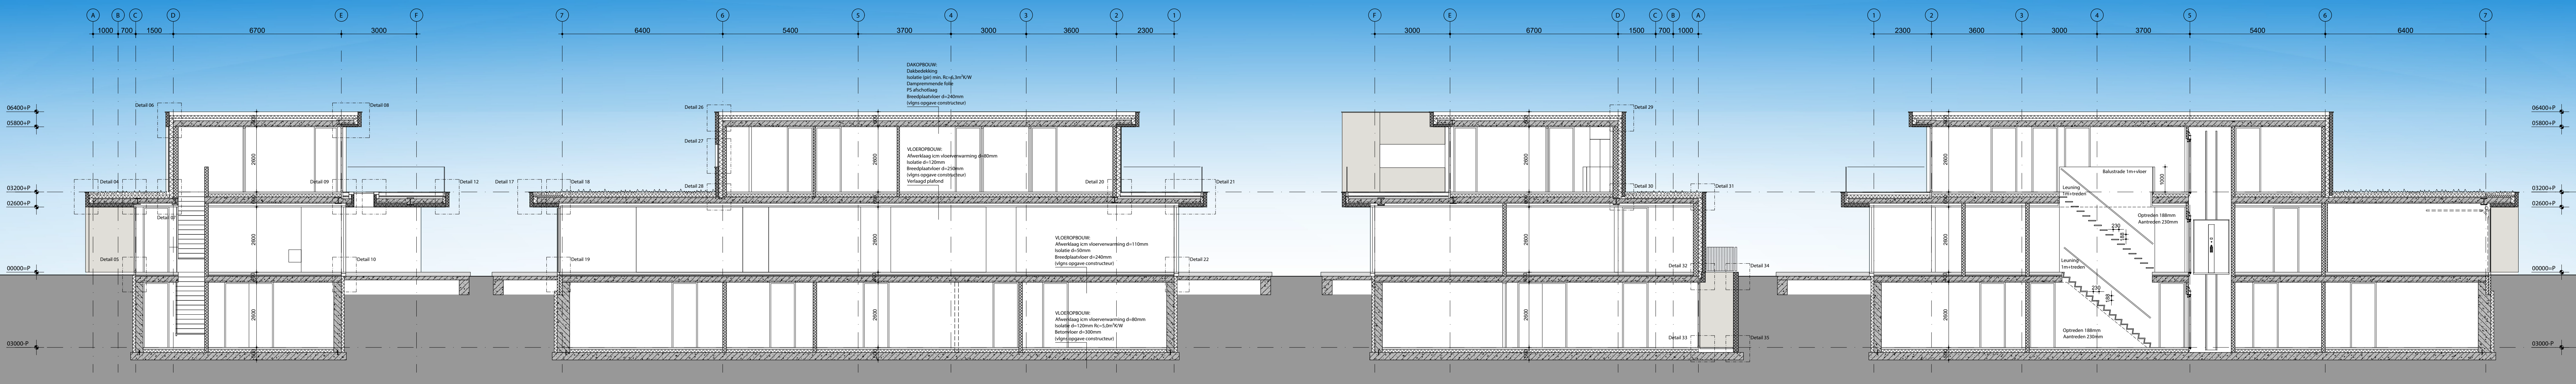


Doorsnede 01


Doorsnede 02

Doorsnede 03


Doorsnede 04

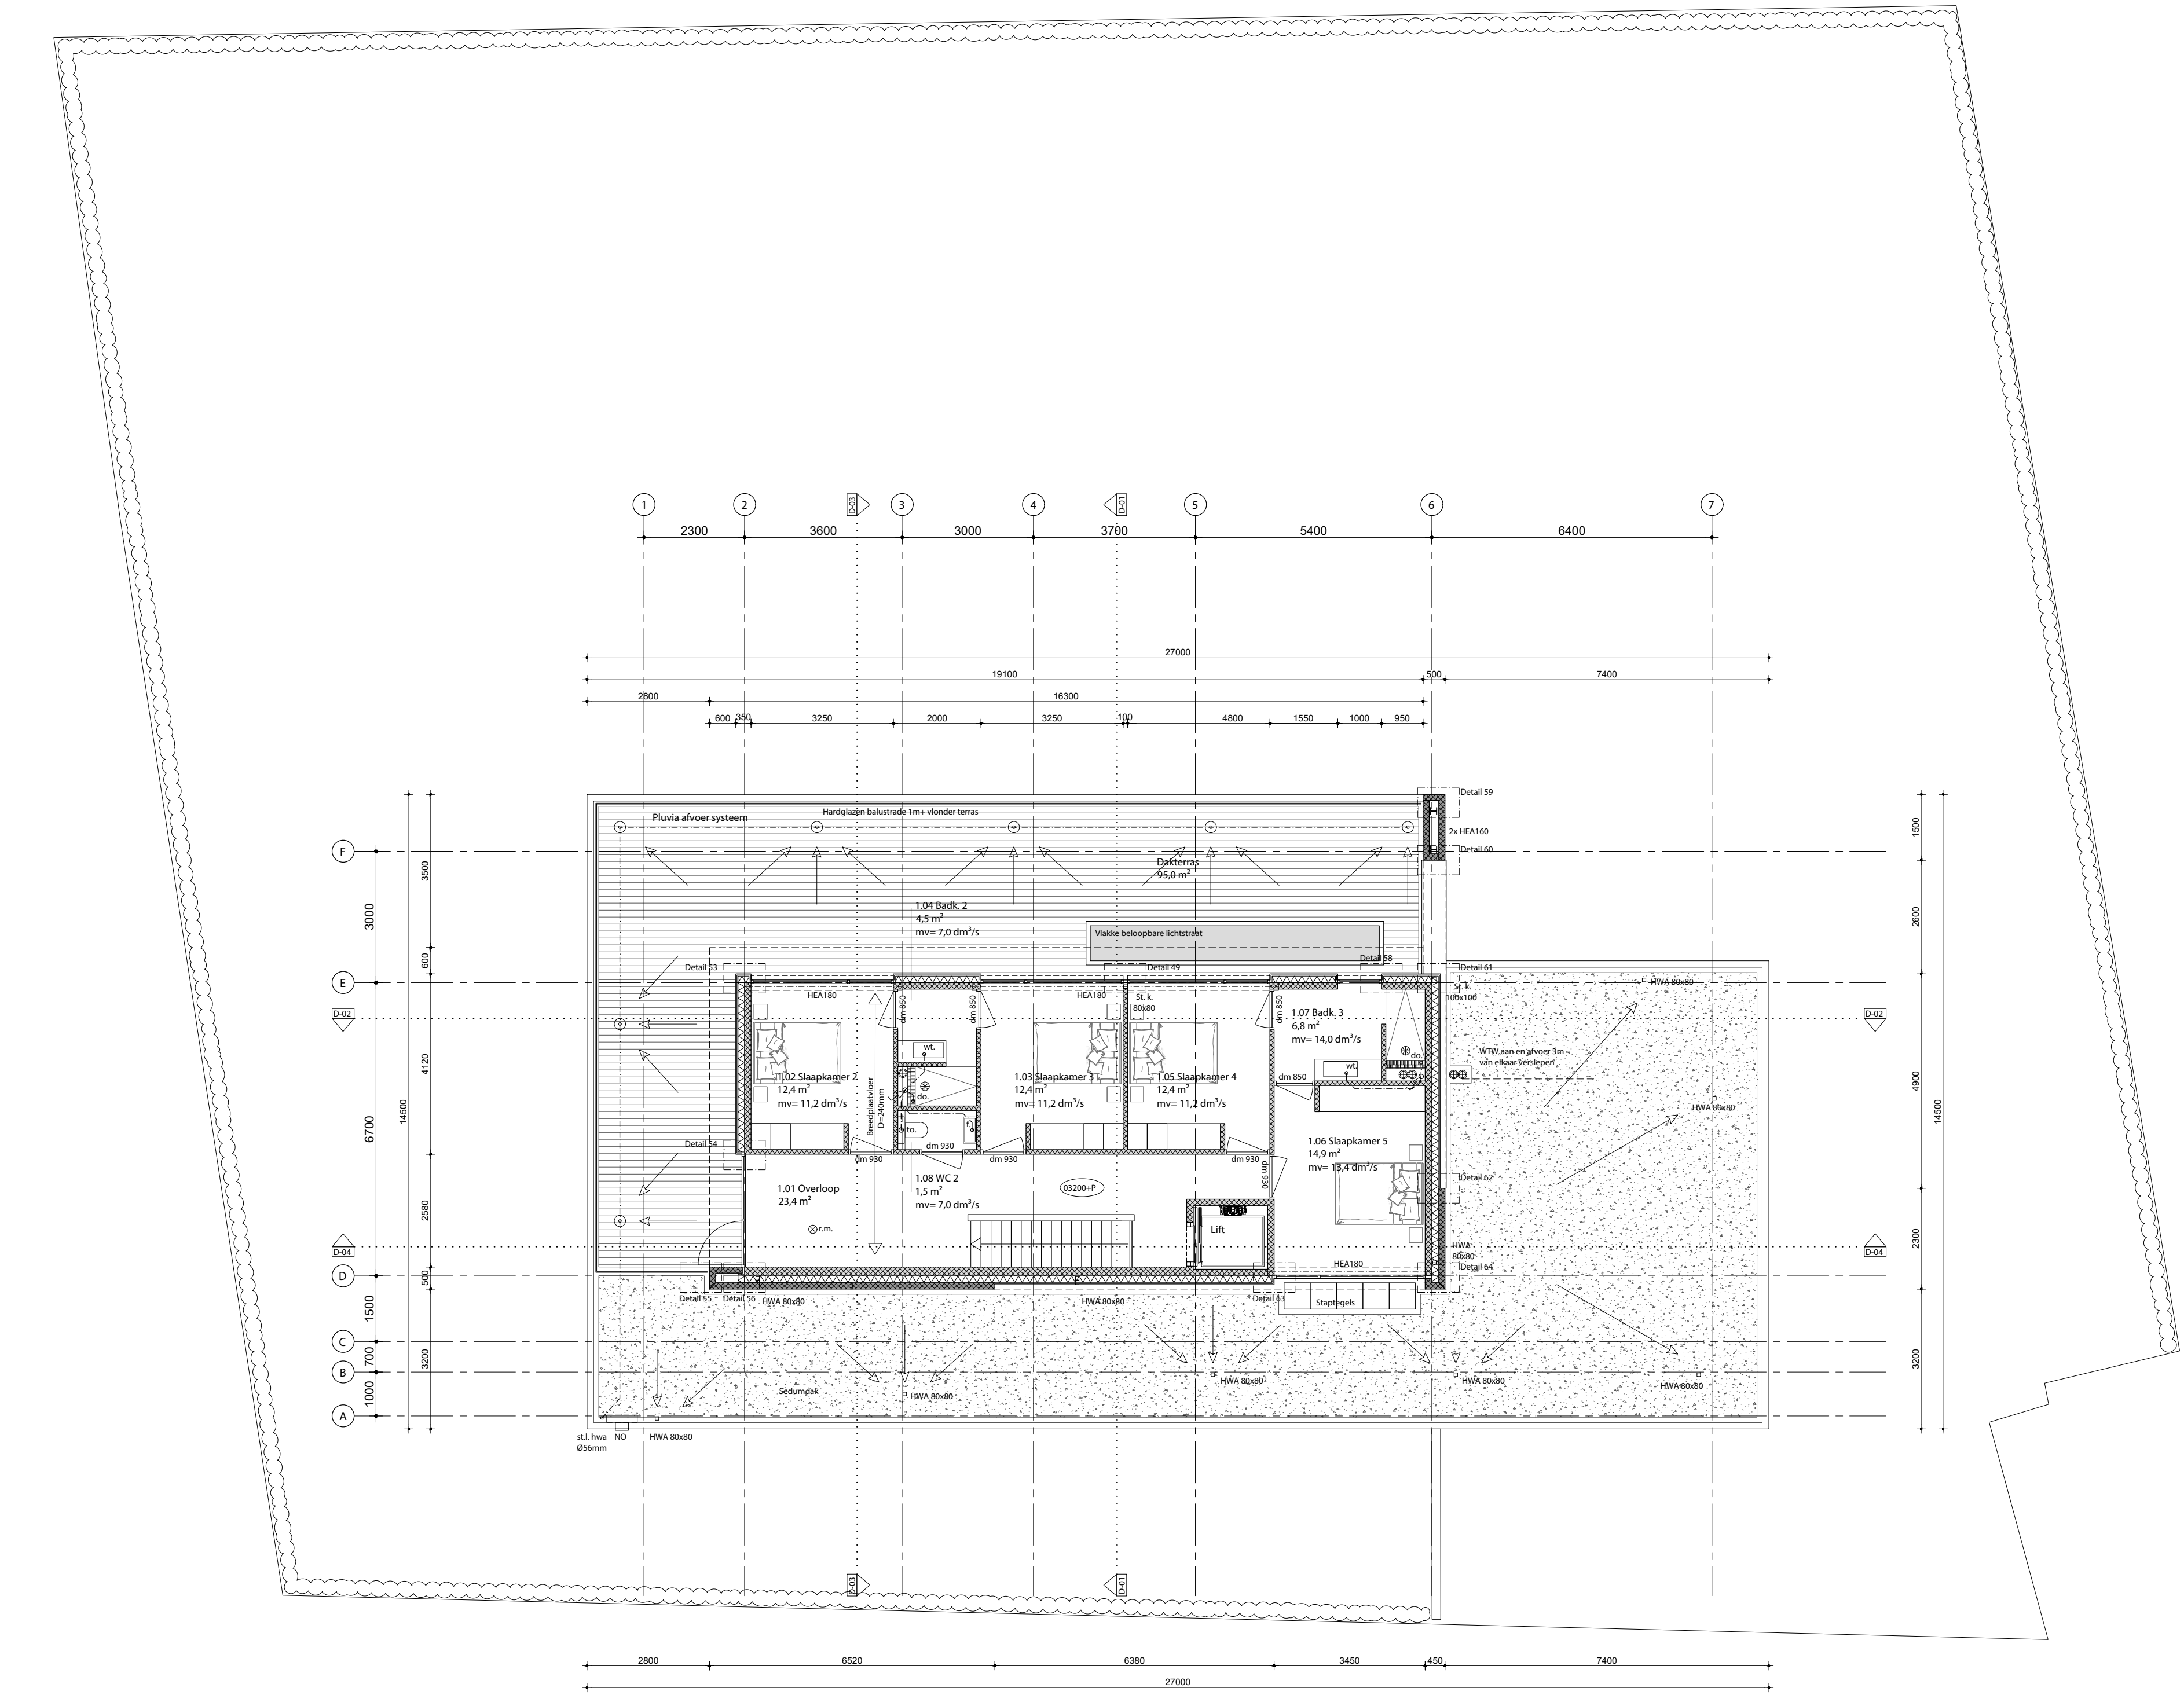

Verdieping

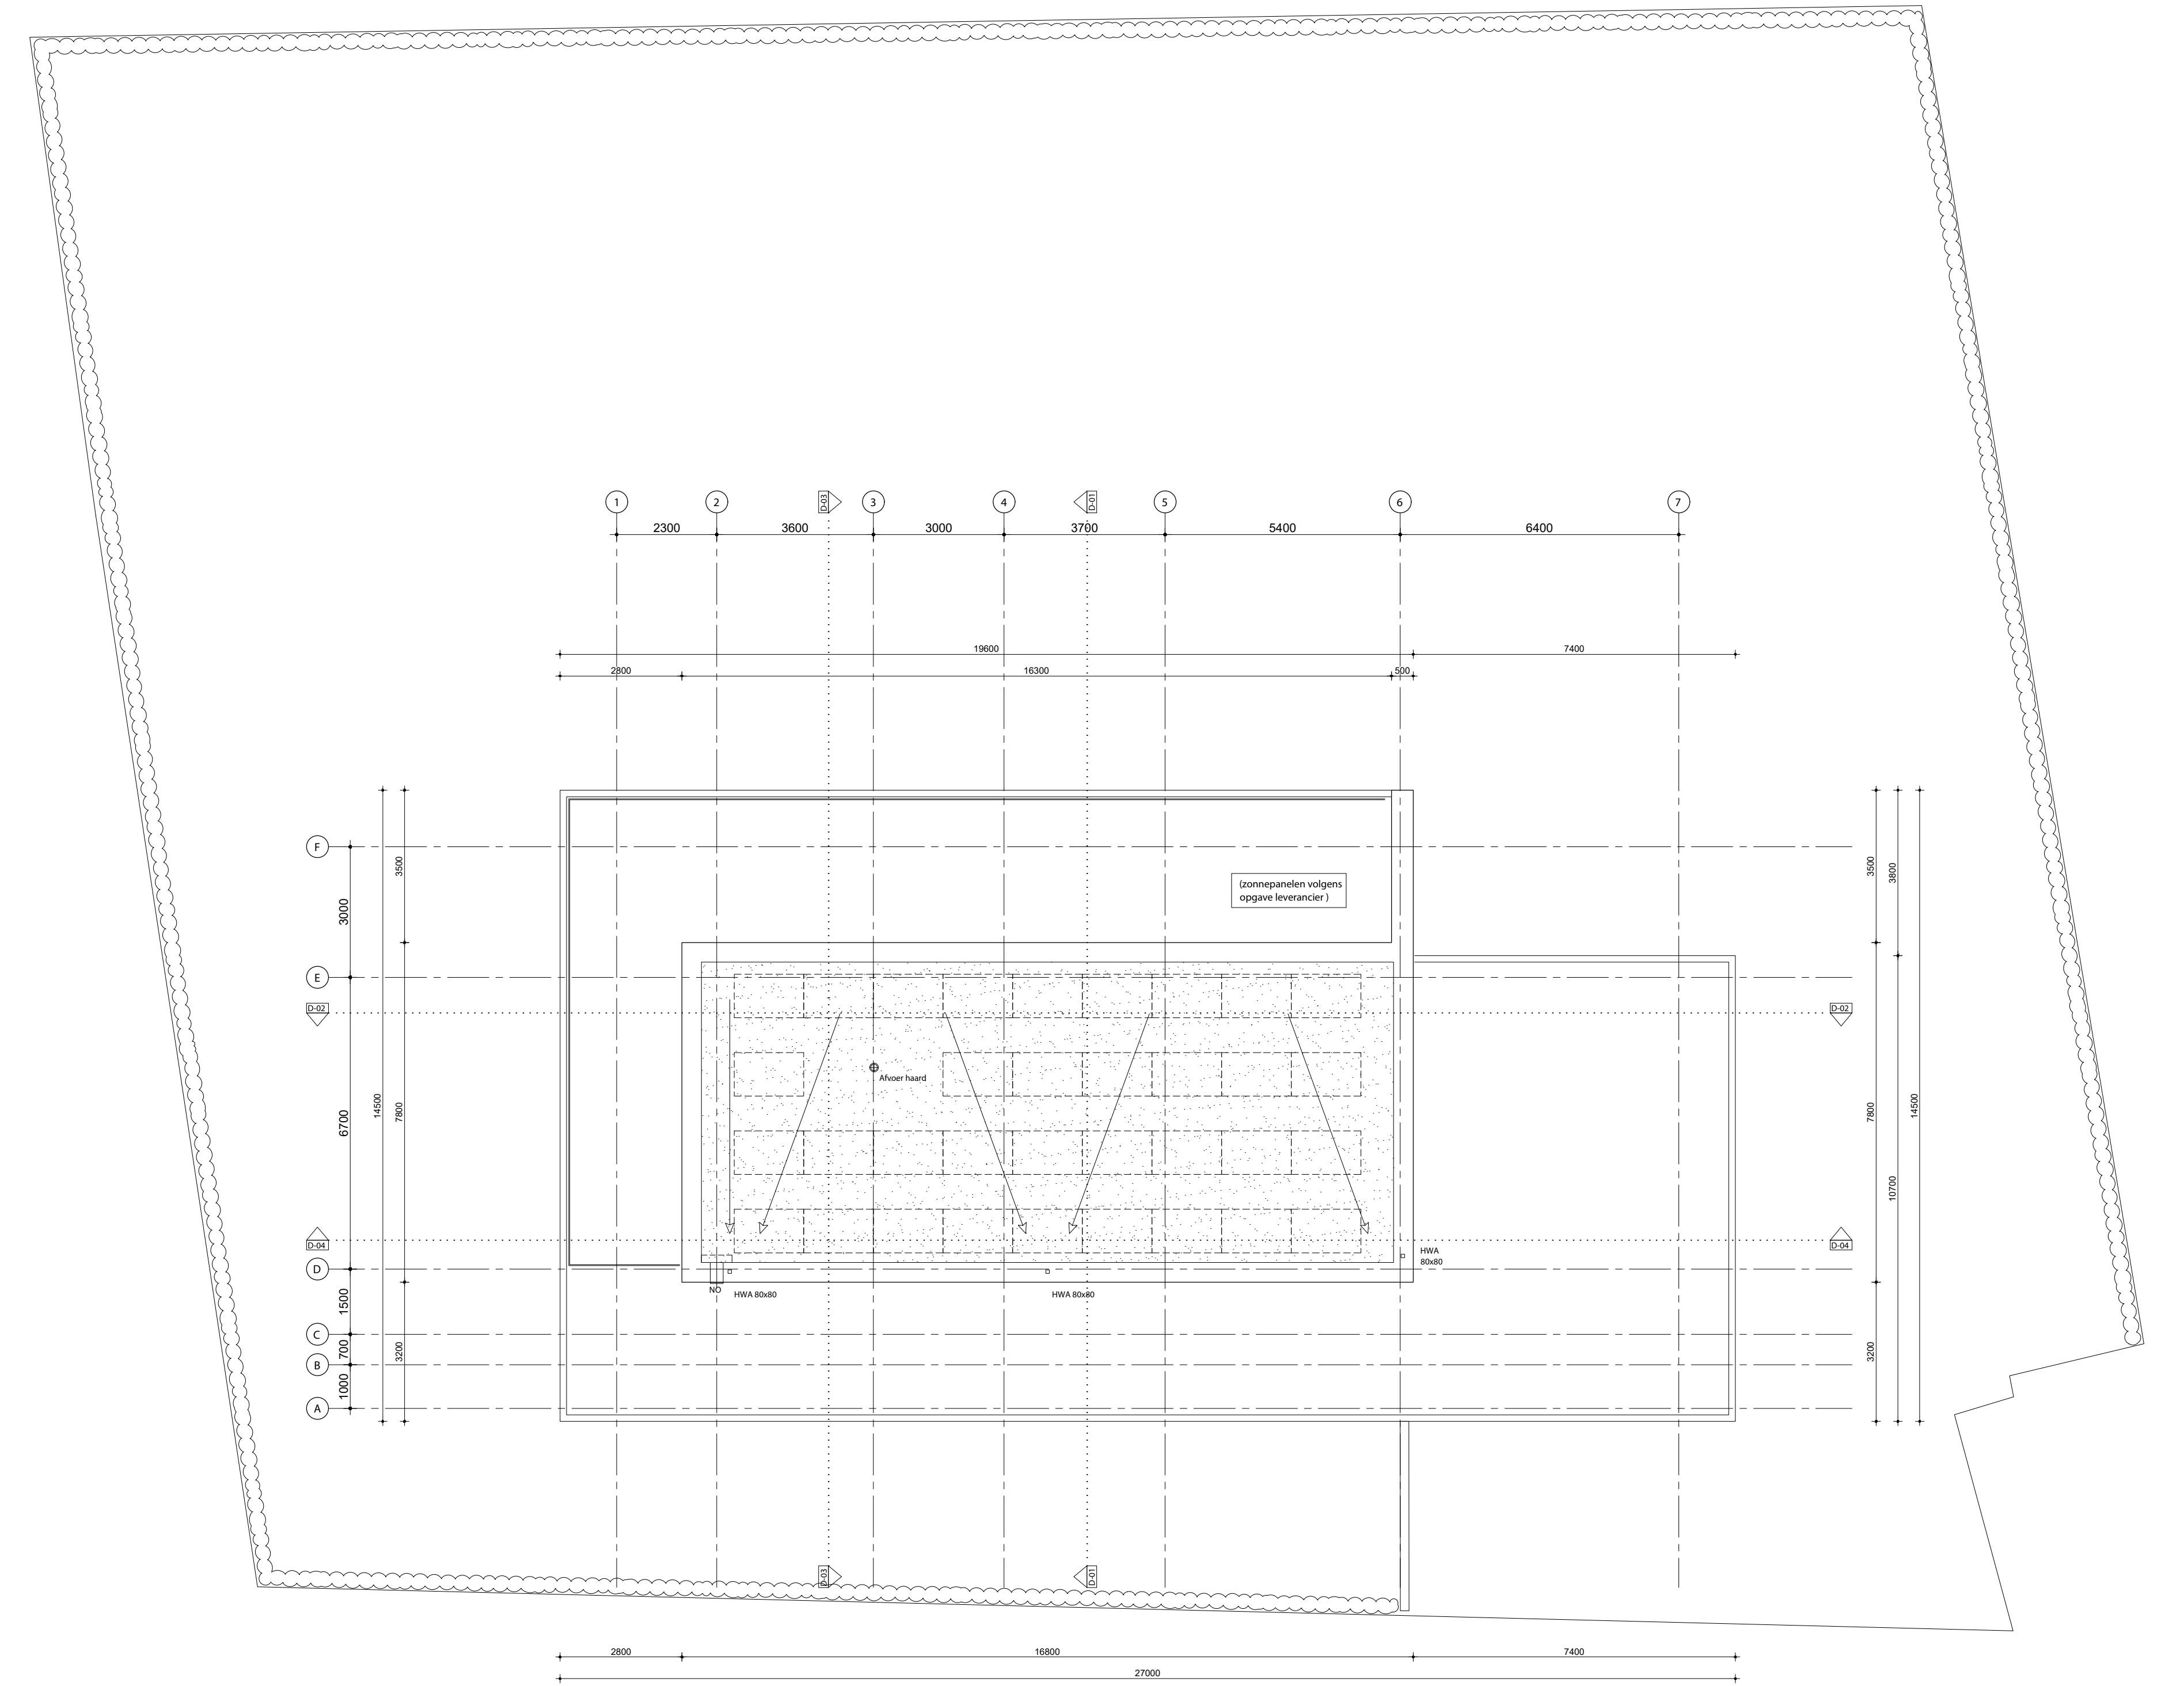

Dakaanzicht

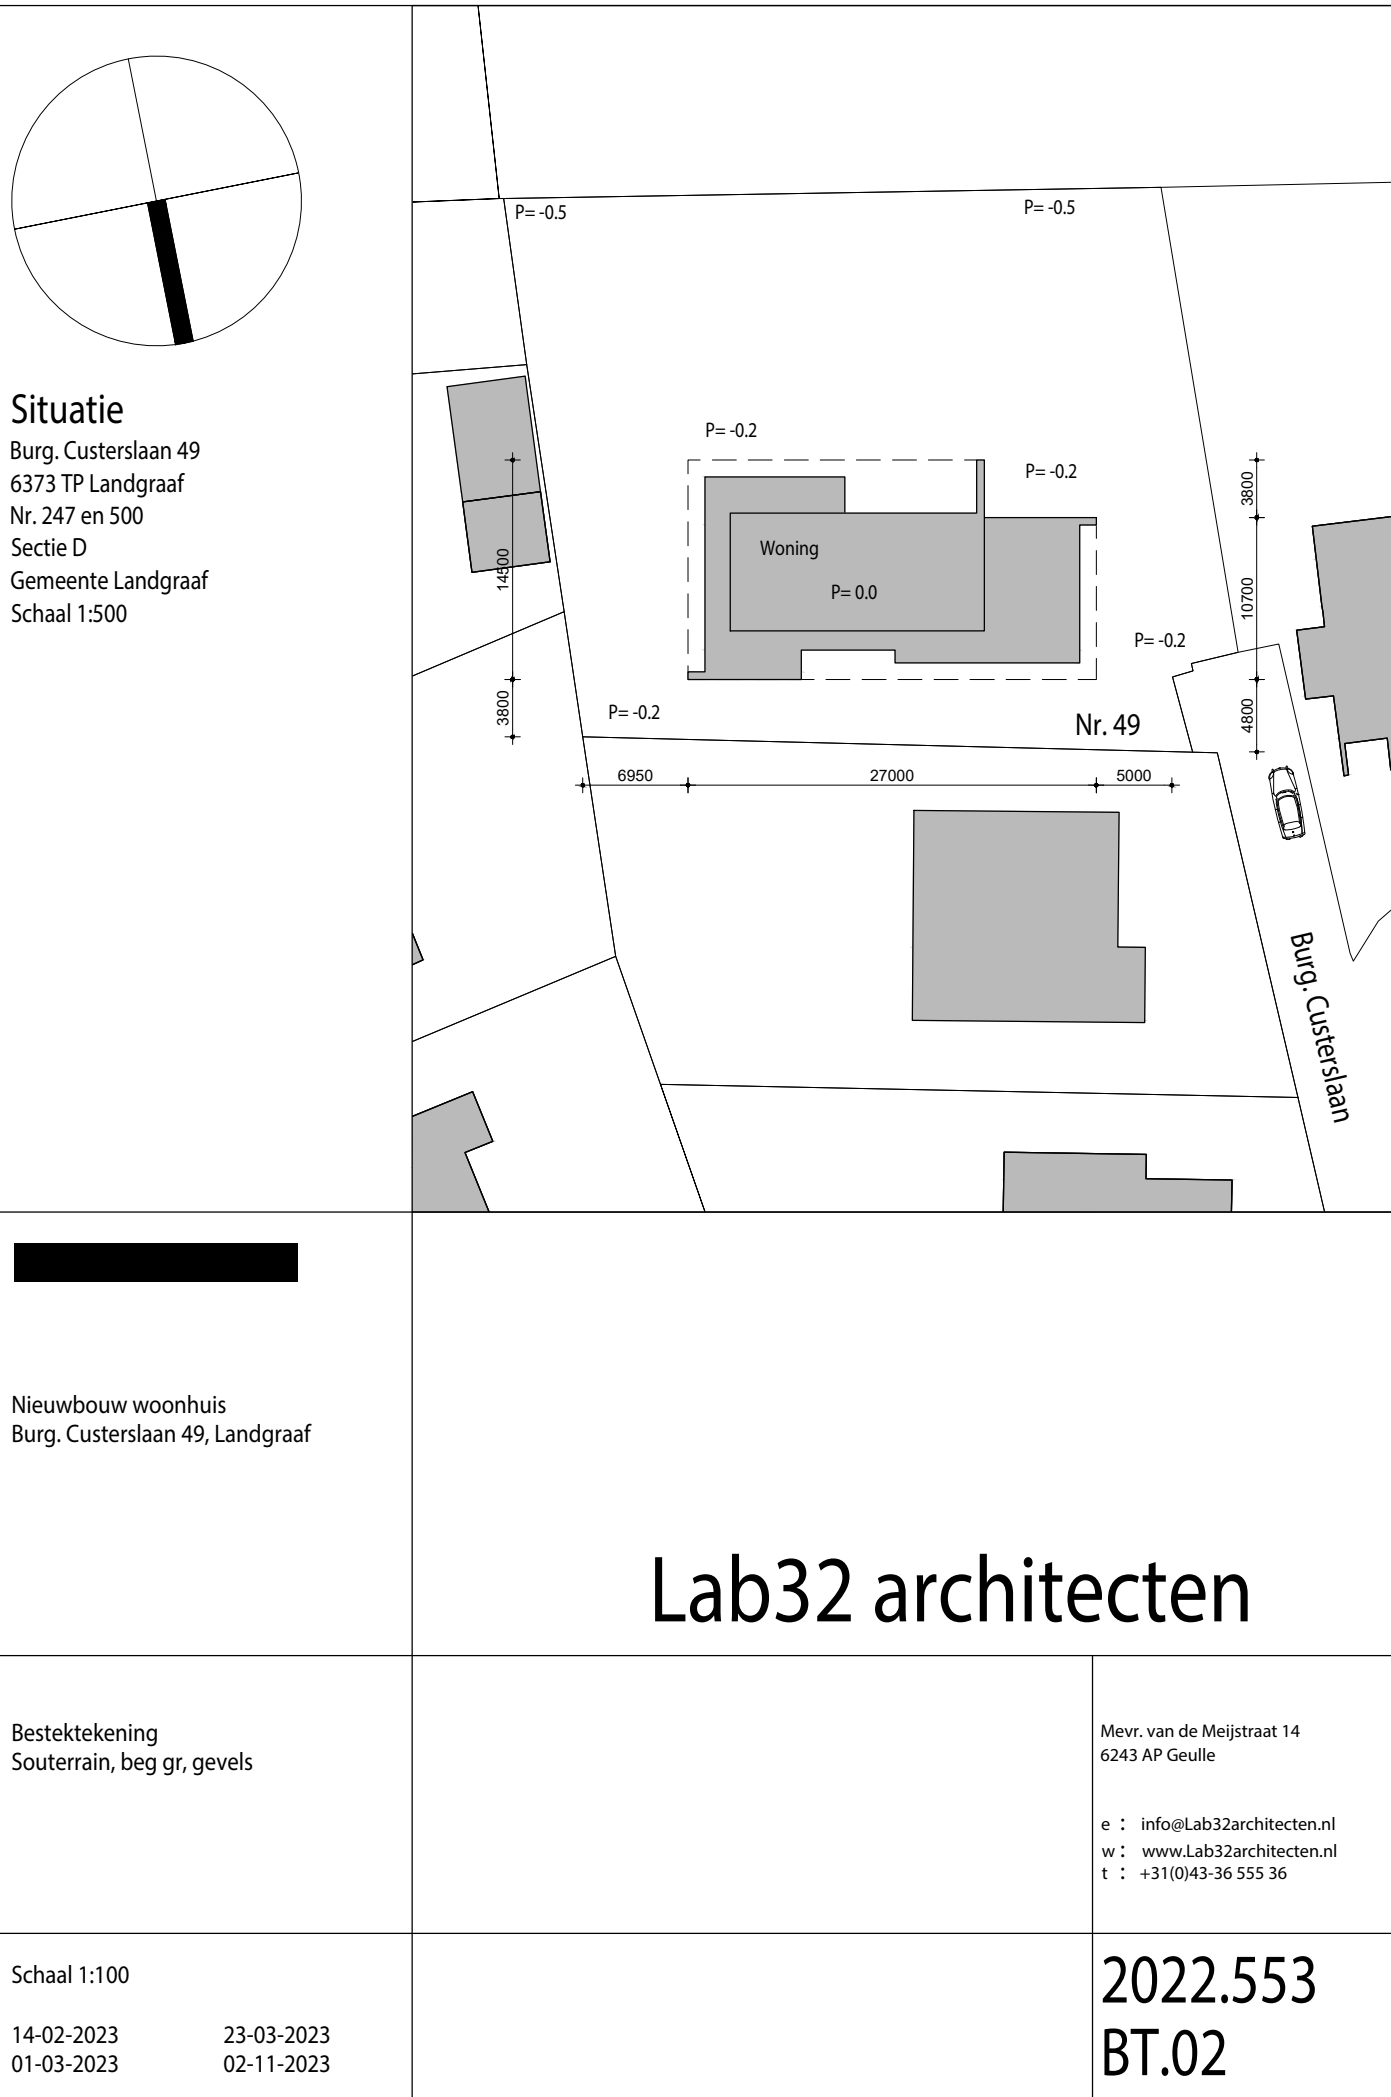

Lab32 architecten

Bestektekening Souterrain, beg. gr. gevels	Metr. van de Meijstraat 14 6243 AP Geulle e : info@lab32architecten.nl w : www.lab32architecten.nl t : +31(0)43 36 055 36
Schaal 1:100 14-02-2023 01-03-2023	2022.553 BT.02