


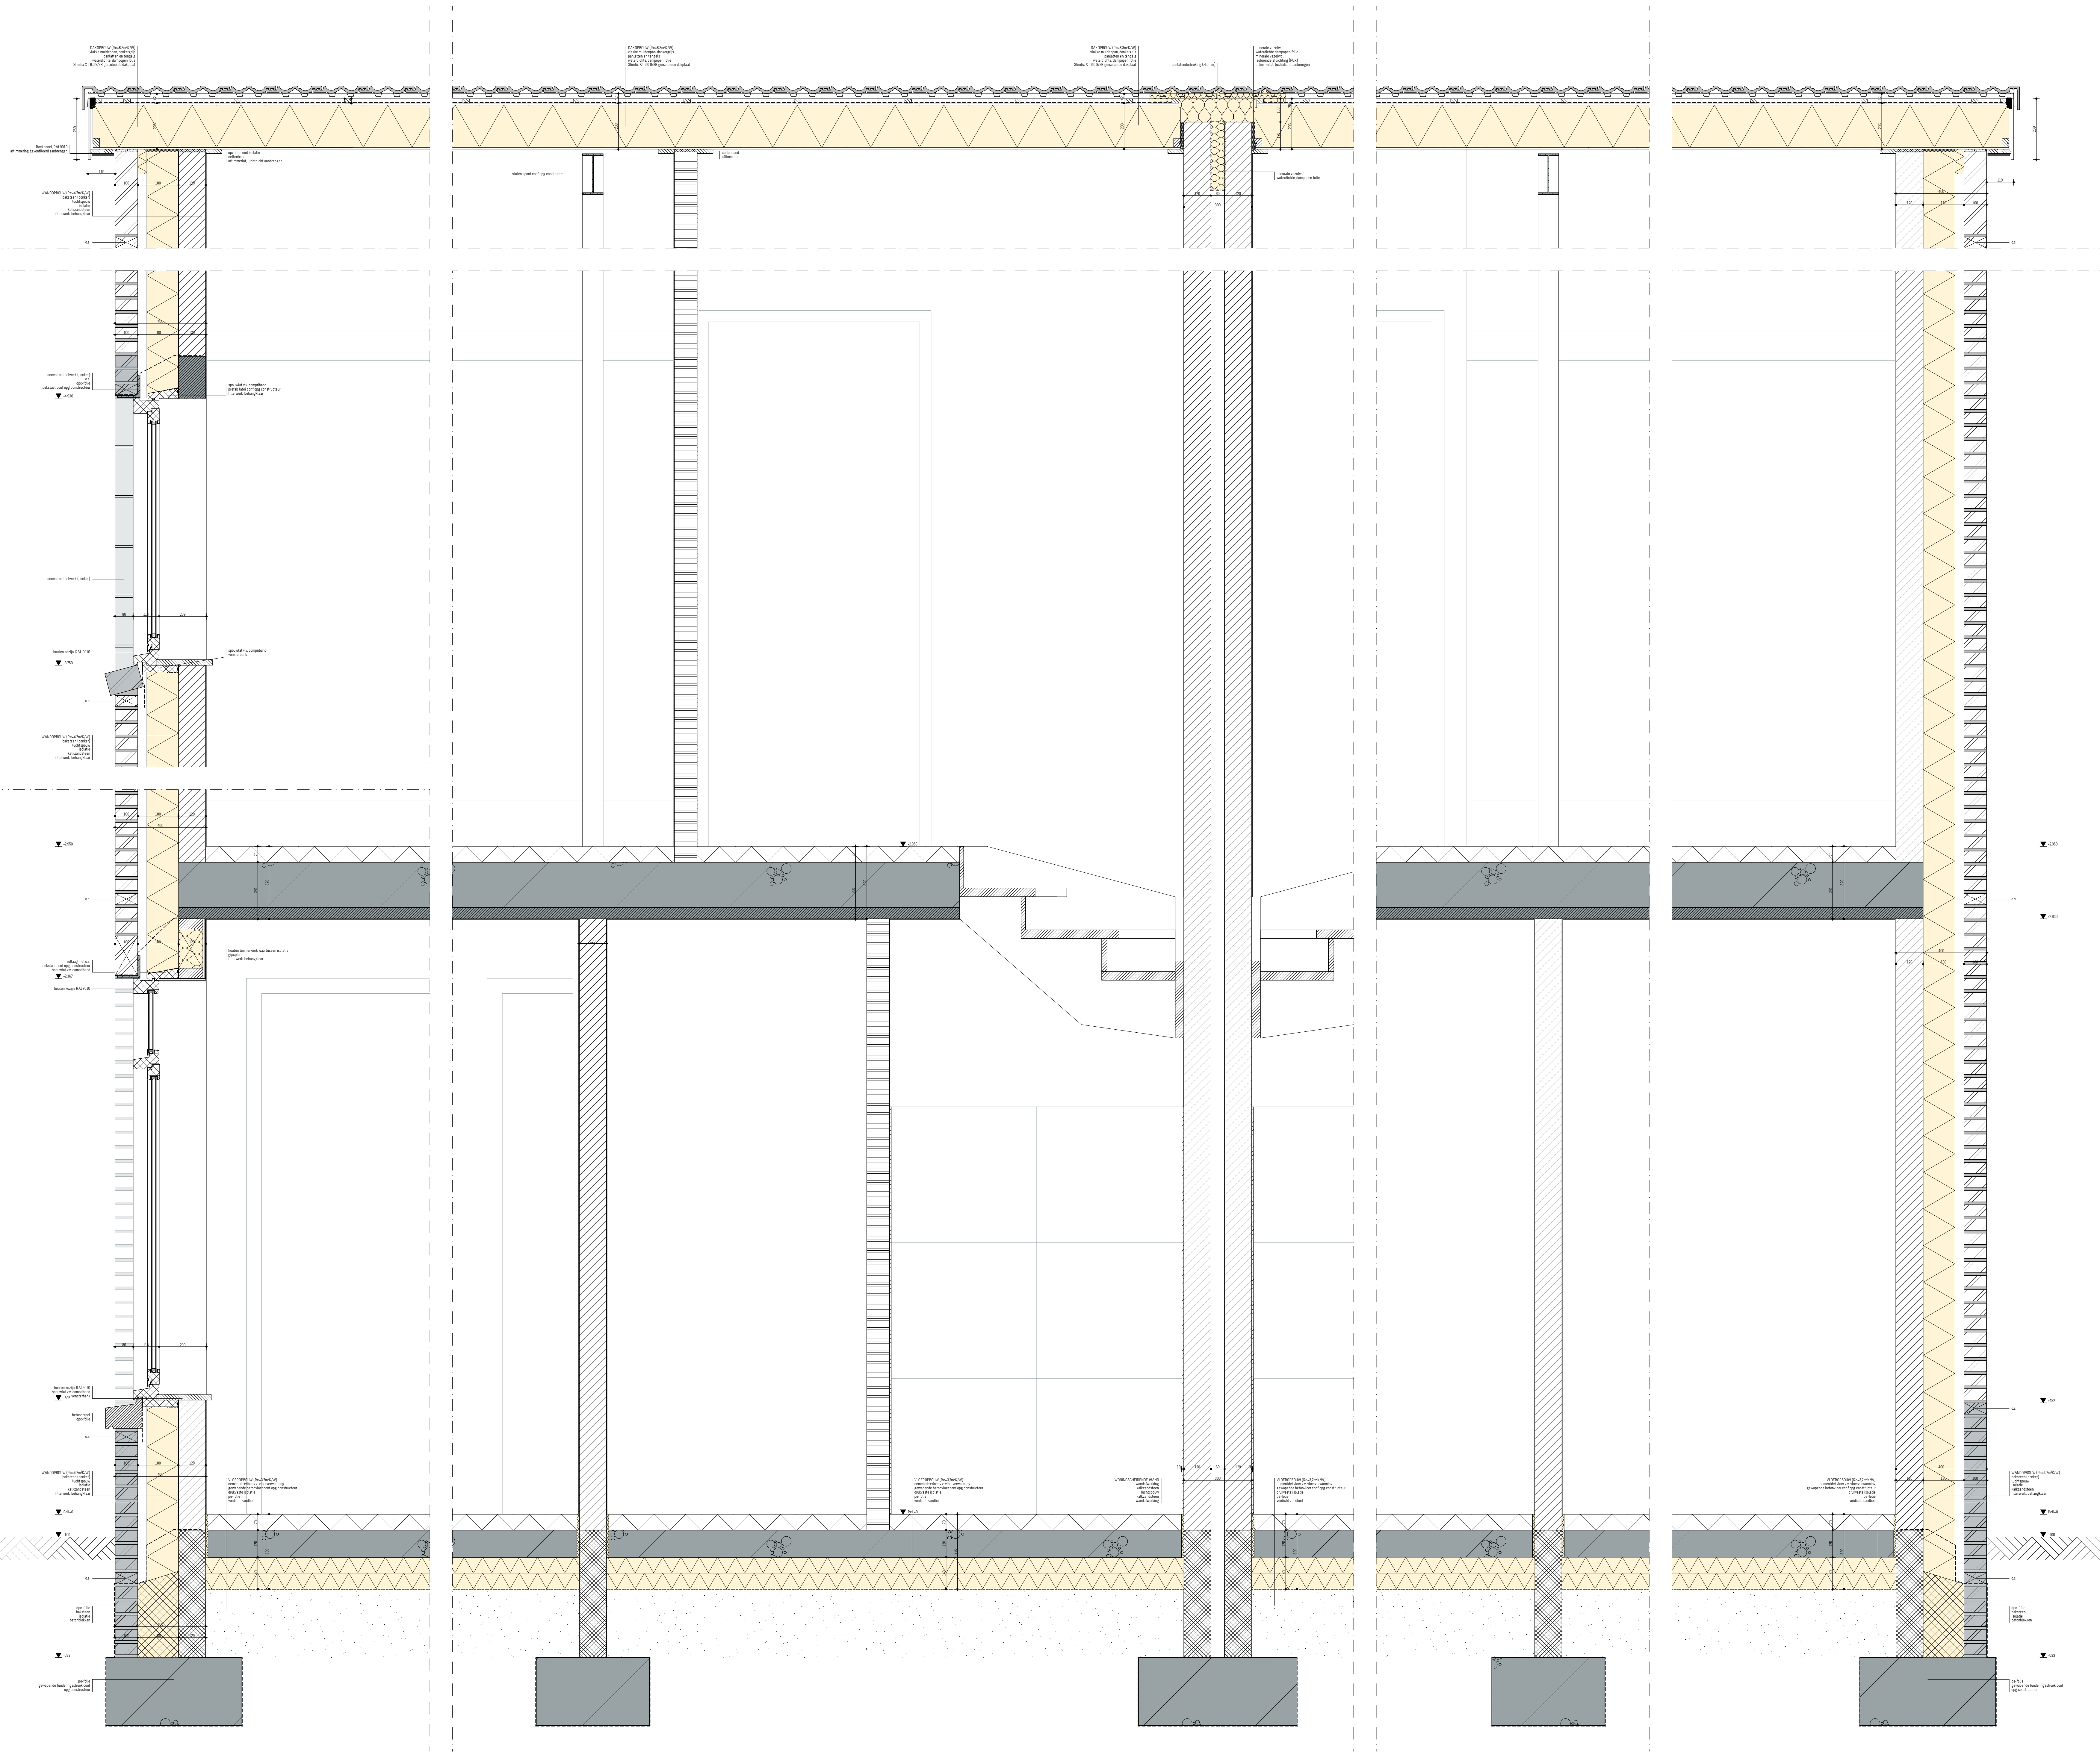

Renvooi algemeen

- baksteen
- kalkzandsteen
- lichte scheidingswand
- cementdekvloer
- isolatie
- beton, in het werk gestort
- beton, in het werk gestort, gewapend
- beton, prefab
- afvoerpunt riolering
- Leidingdiameter vlgis installateur
- Leidingdiameters niet door versterktestroken
- vuilwaterriool
- schoonwaterriool
- voorstel mech. ventilatie
- rookmelder (volgens geldende NEN)

Algemeen

De baksteen-dilatatie uitvoeren volgens advies leverancier gevelsteen en constructeur. De spouwankers uitvoeren in RVS. De spouwmuren onder en boven ventileren d.m.v. open stobwaggen breed 10 mm en h.o.h. 1200mm. De isolatie in de spouw aanbrengen volgens verwerkingsvoorschriften van de leverancier. Van alle gebruikte materialen en onderdelen de geldende kwaliteitsverklaringen aanleveren. Peil t.o.v. NAP vastleggen i.o.m. de gemeente (Peil is bovenzijde afgewerkte begane grondvloer).

ALLE MATEN METEN IN HET WERK!

ALLE CONSTRUCTIES VOLGENS OPGAVE CONSTRUCTEUR.

Ontwerp en materialen

Vloeren	betonvloer op isolatie / cementdekvloer met vloerverwarming breedplaatvloer
Begane grond	
1e Verdieping	
Spouwmuren	
Buitemuren	metalenwerk van der sanden, Brabant: handvorm, waalformaat, geventueerd rood, voegwerk donkergrijs
Buitemuren accenten en plint	metalenwerk handvorm, zwart
Binnemuren	kalkzandsteen
Kozijnen:	
Hout	wit, RAL 9010
Deuren	licht grijs, RAL 7035
Isolatie/terwaa	U waarde kozijnen 1,8 W/m2K, beglazing HR++ Ugl 1,1 W/m2K
Waterslagen	beton
Buitendeurdorpel	hardsteen
Binnendeuren	930 x 2315 mm
Daken:	
Dakpannen	vlakke muddepan, donkergrijs
Zonepanelen	n.t.b.
Golten	zinken got
Hemelwaterafvoer	zinken hwa
Plaat dak	EPDM / bitumen
Dakrand	aluminium daktrim
Installatie	
Ventilatie	balansventilatie met WTW
Verwarming	warmtepomp lucht-water met laag temperatuur afgiftesysteem
Warm tapwater	warmtepomp

TIM STEEGHS

BOUWKUNDIG ONTWERP & ADVIES

+31(0)6 11 75 53 10, info@timsteeghs.nl, www.timsteeghs.nl

OMSCHRIJVING:	NIEUWE TOESTAND
	Principe details / Doorsnede A-A
PROJECT:	Nieuwbouw Reuver
OPDRACHTGEVER:	ReVeJa B.V.
	D'oheweg 31 5926 PD Hout-Blerick
LOCATIE:	Rijksweg 85 5953AC Reuver
WERKNR:	2021_088
DATUM:	05-04-2022
GEWIJZIGD	