
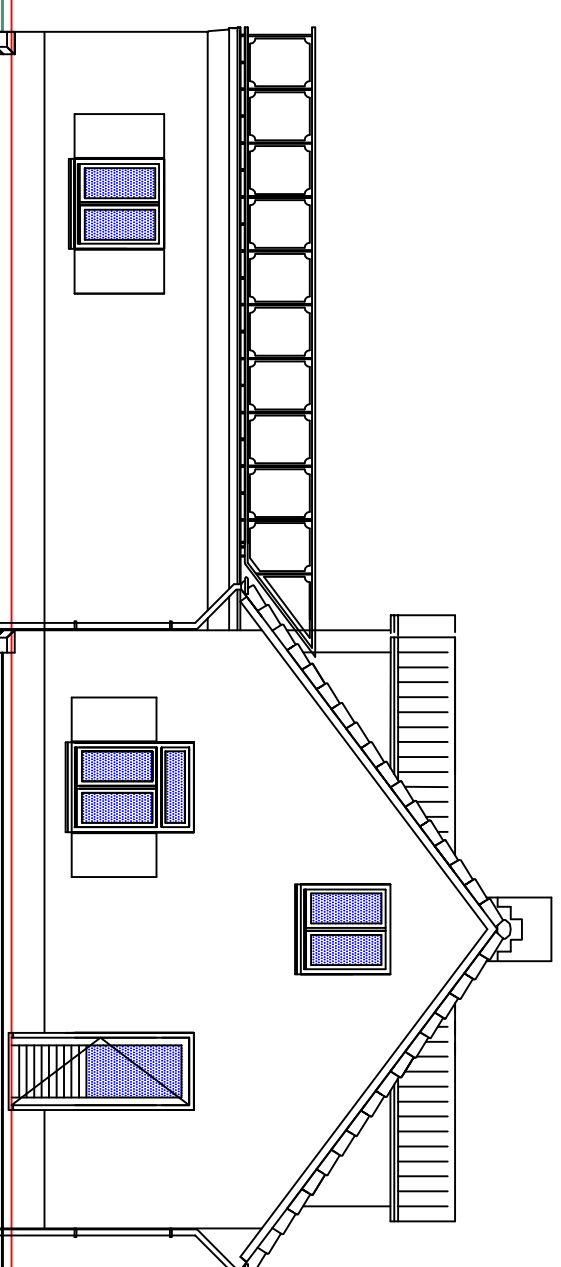
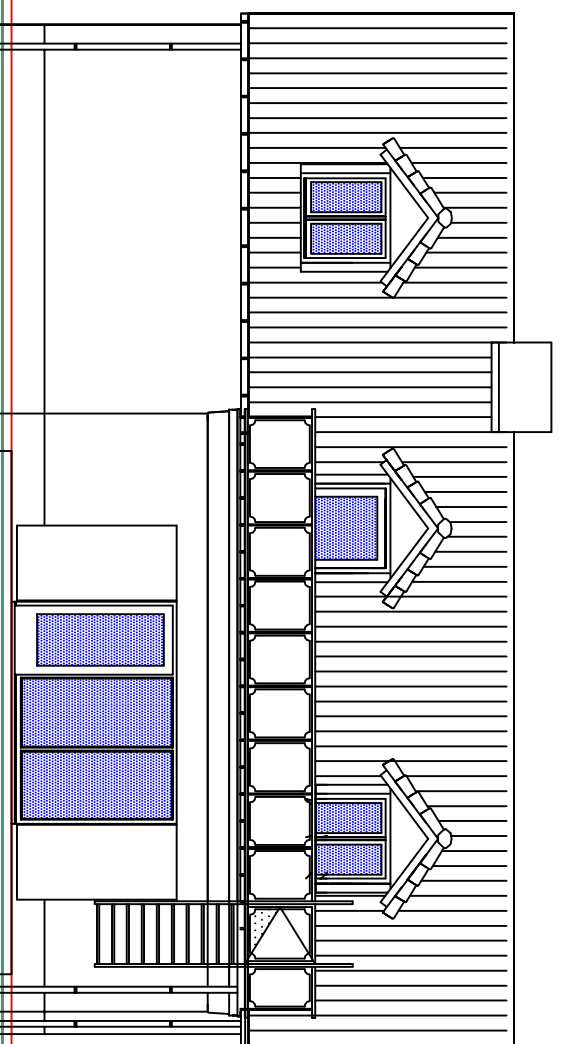
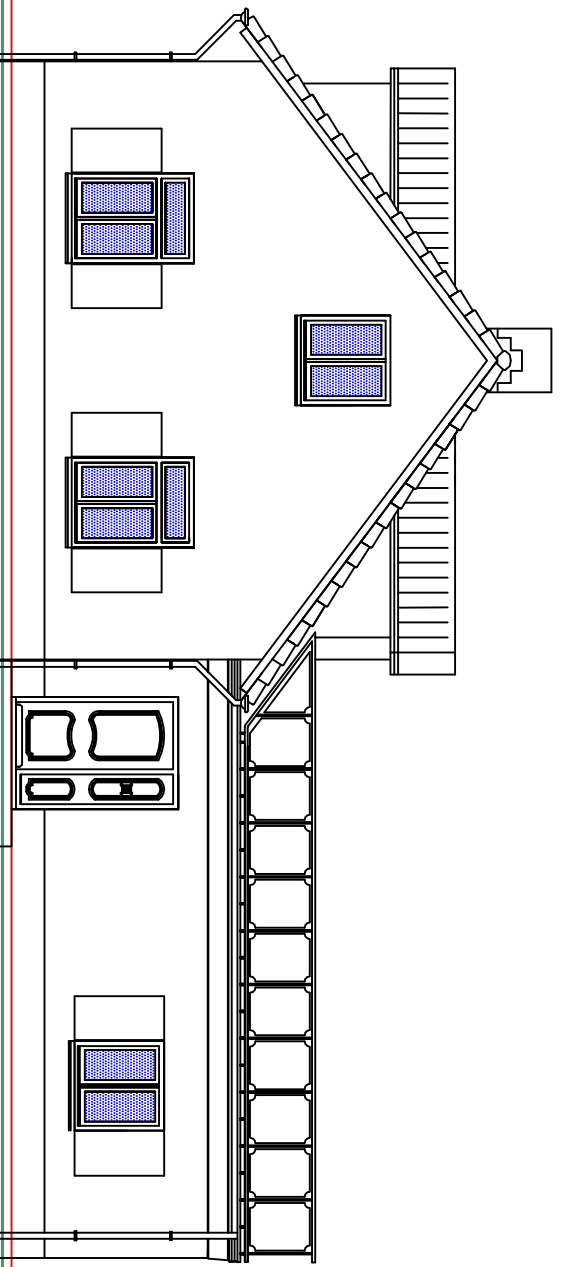




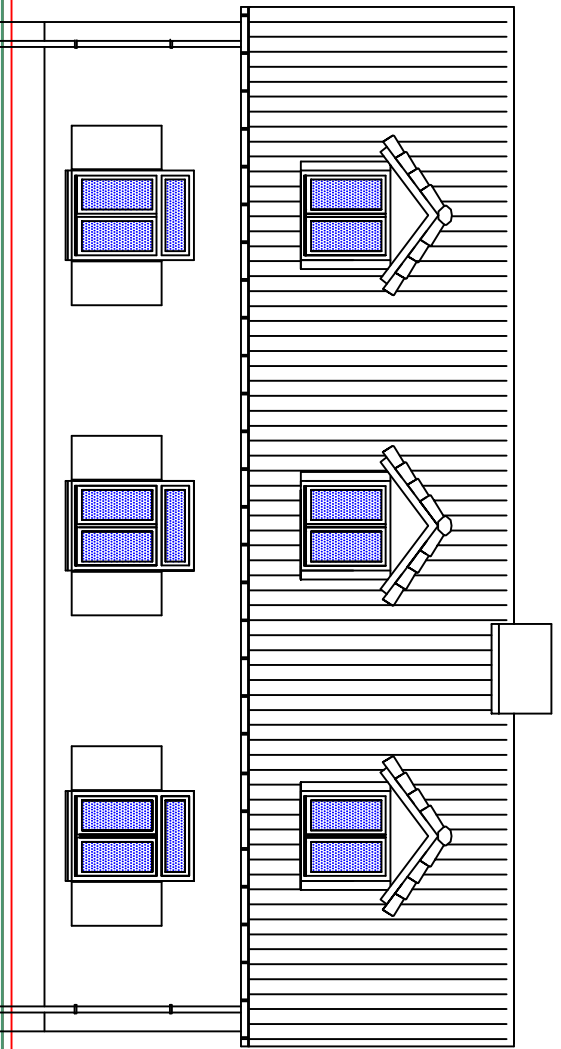


voorgevel

rechter zijgevel

achtergevel


linker zijgevel

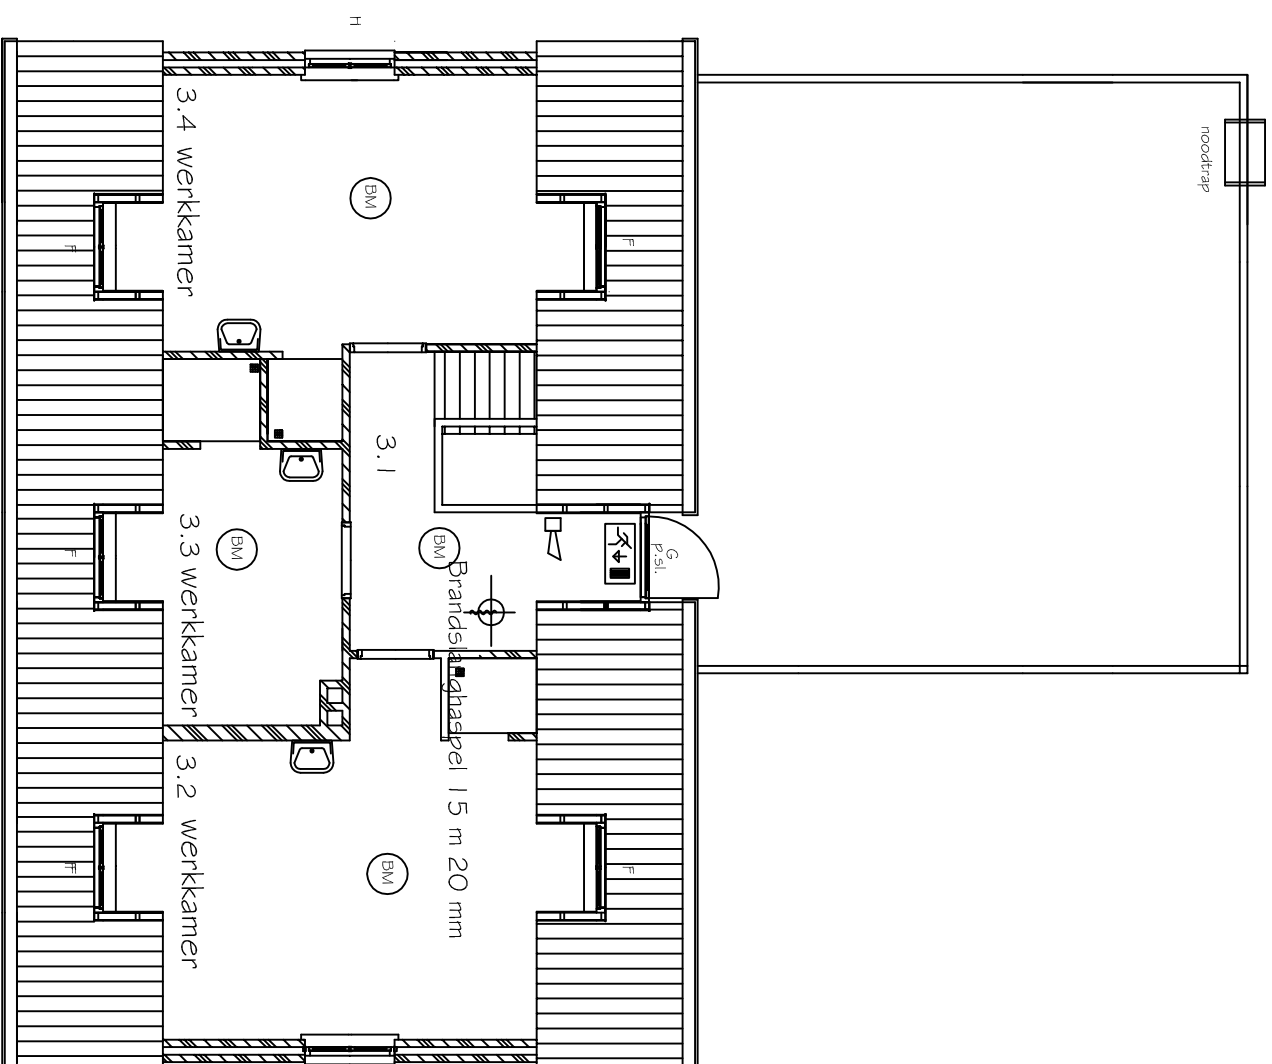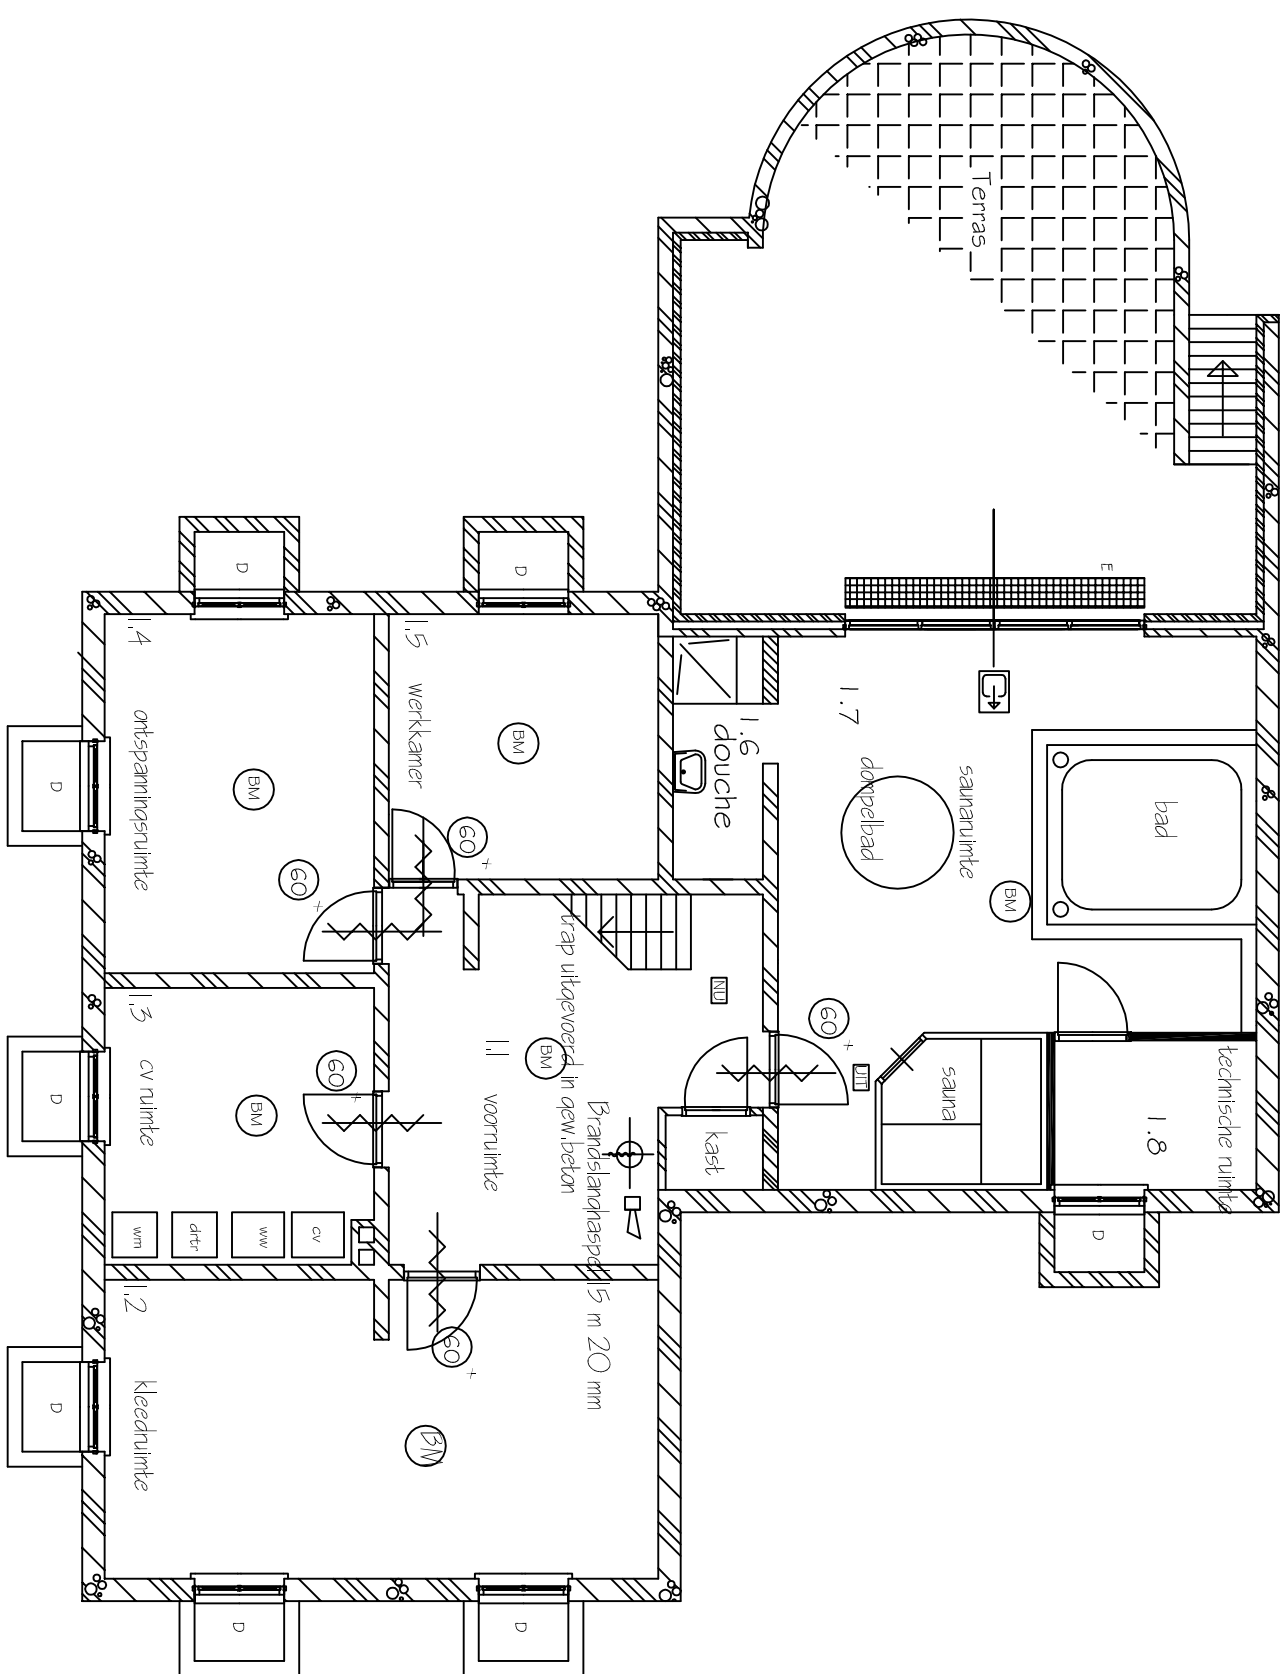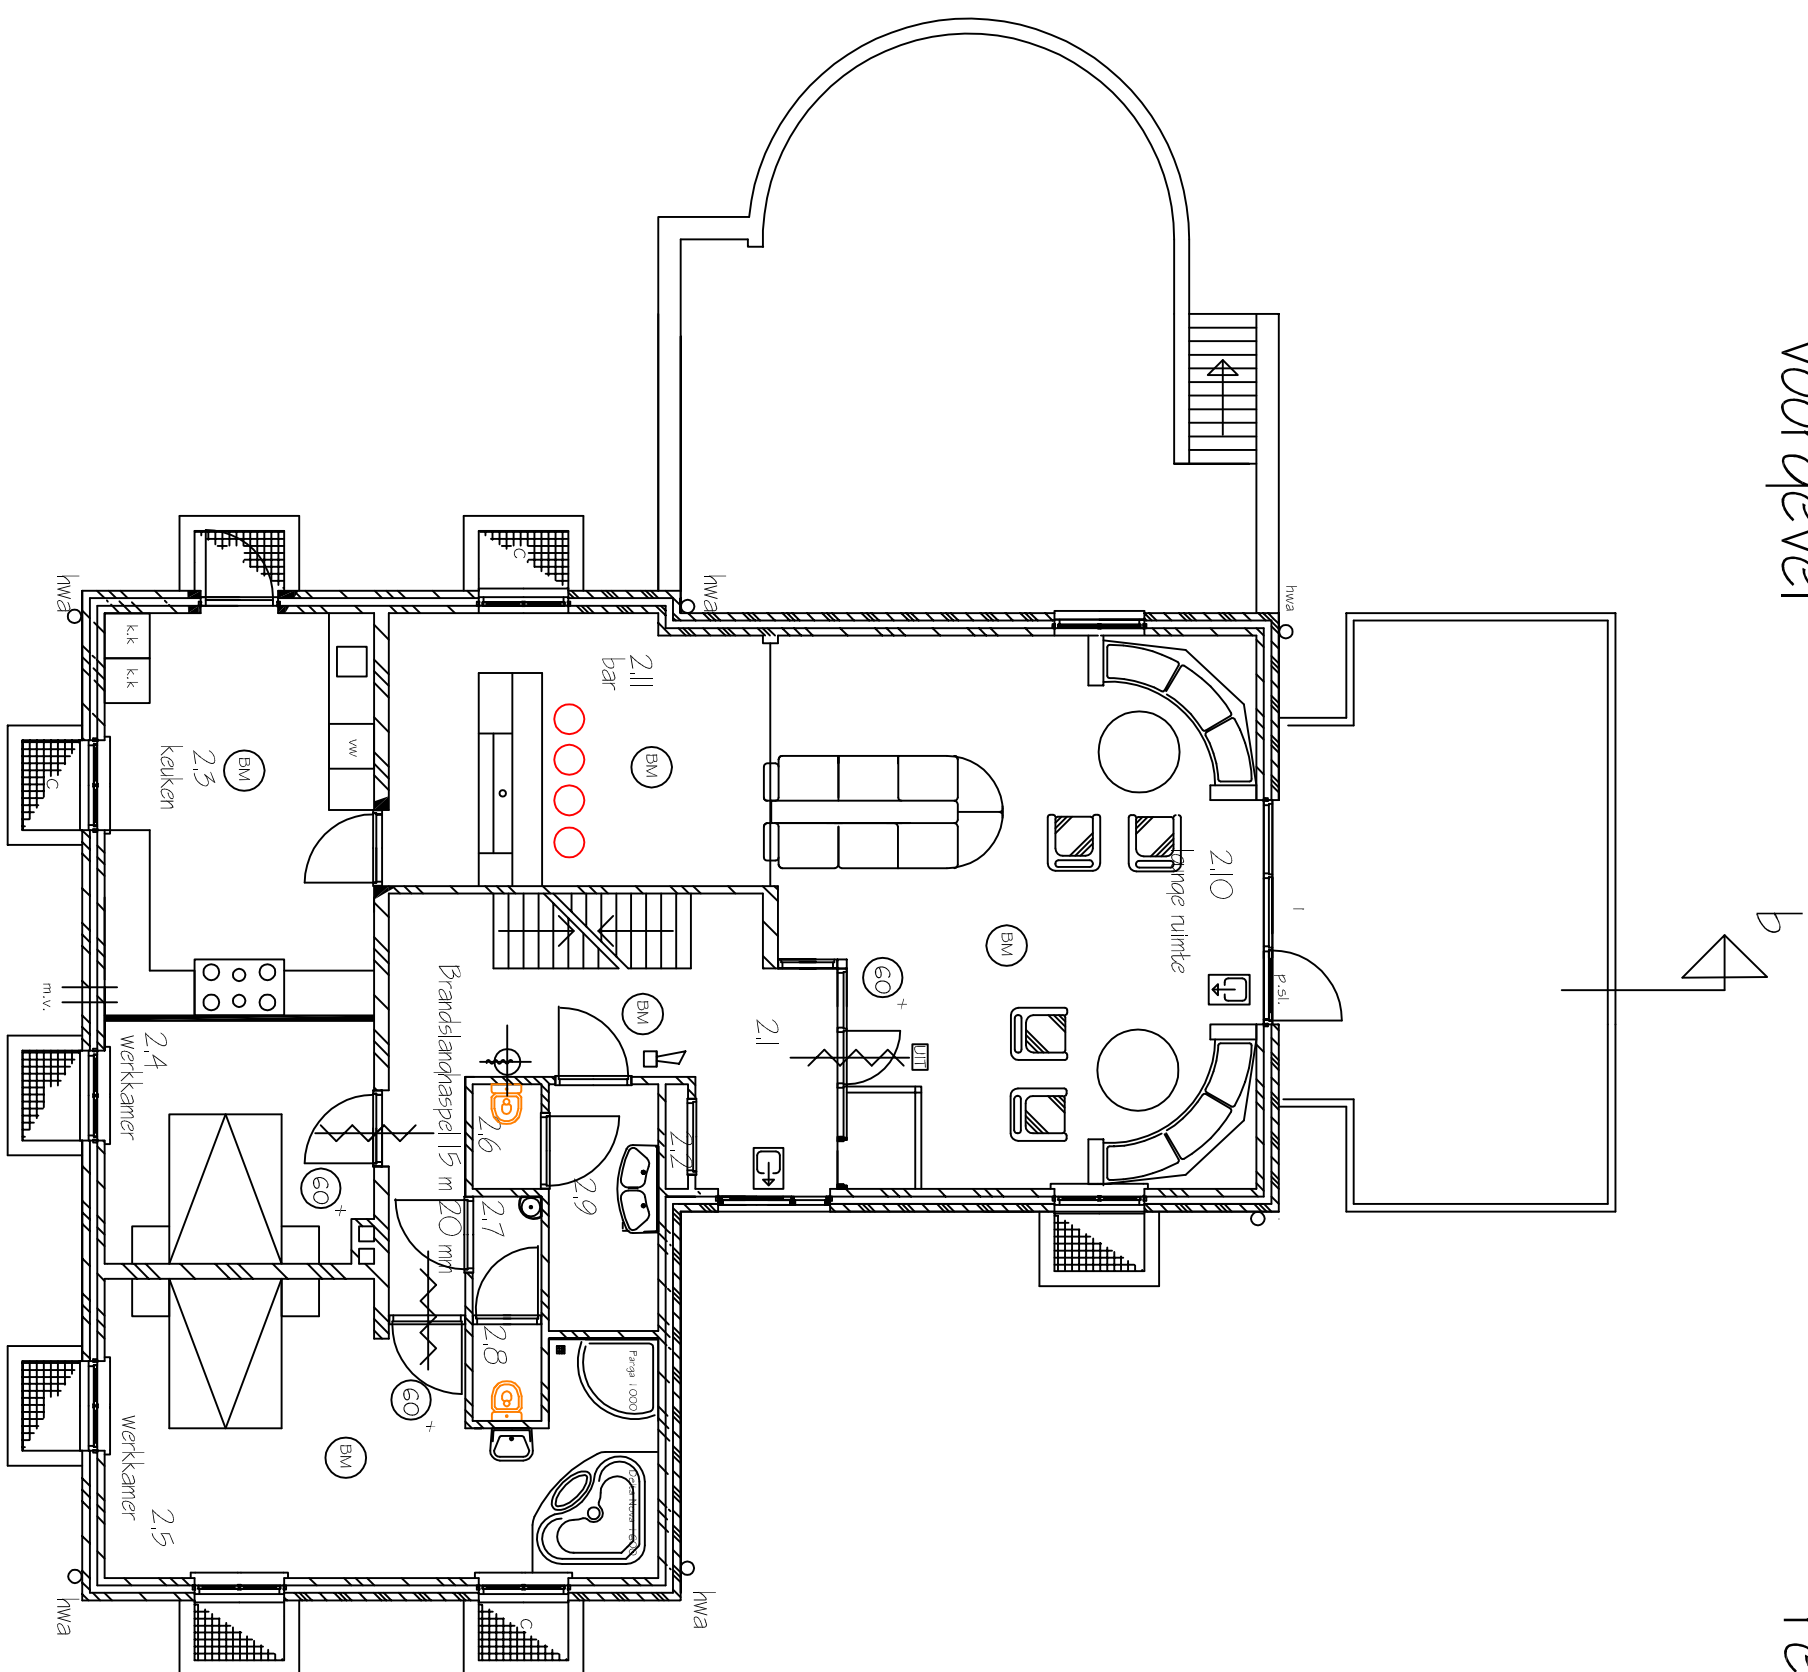

begane grond

kelder souterrain

verdieping

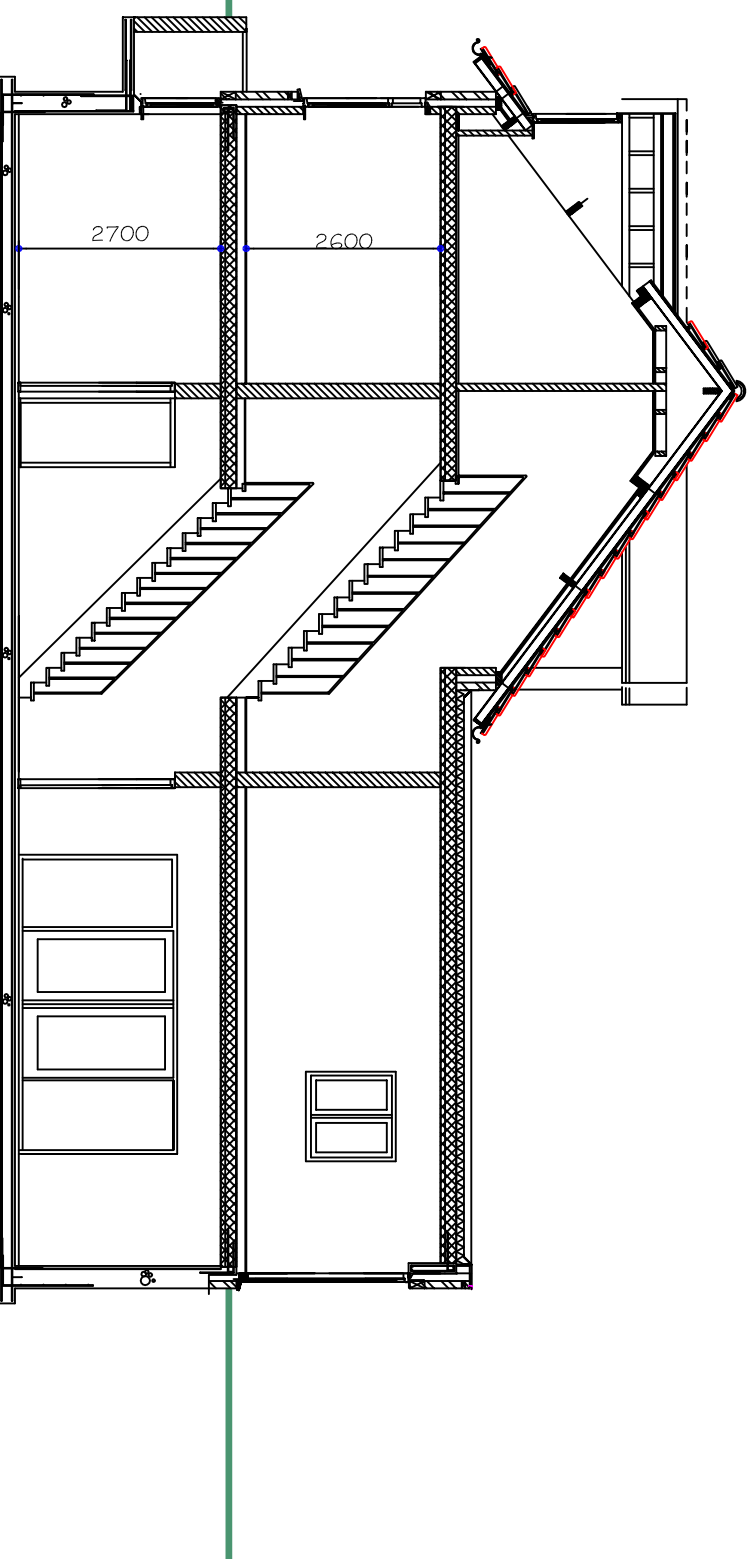

doorsnede a - b

Project: verbouw parendub tot bedrijfwoning met showroom		Project: verbouw parendub tot bedrijfwoning met showroom	
Onderdeel: bestaande toestand		Onderdeel: bestaande toestand	
Opdrachtgever: Lucasen Projecten bv Bossenhede 53 te Well		Opdrachtgever: Lucasen Projecten bv Bossenhede 53 te Well	
Datum: maart 2015		Datum: maart 2015	
Gewijsd: 15 405		Gewijsd: 15 405	
Telefoon 0031 405 342117 Telefoon 0031 6 53501259 e-mail info@bjp.nl		Telefoon 0031 405 342117 Telefoon 0031 6 53501259 e-mail info@bjp.nl	
www.bjp.nl		www.bjp.nl	
Auteursrechten voorbehouden		Auteursrechten voorbehouden	